ფასადი 1-11 ღერძებით

მ. 1 : 200

3.40	6.20	5.50	4.10	6.40	4.20	6.40	5.00	5.00	4.00	
1	2	3	4	5	6	7	8	9	10	11

| | | | | | | | | | |



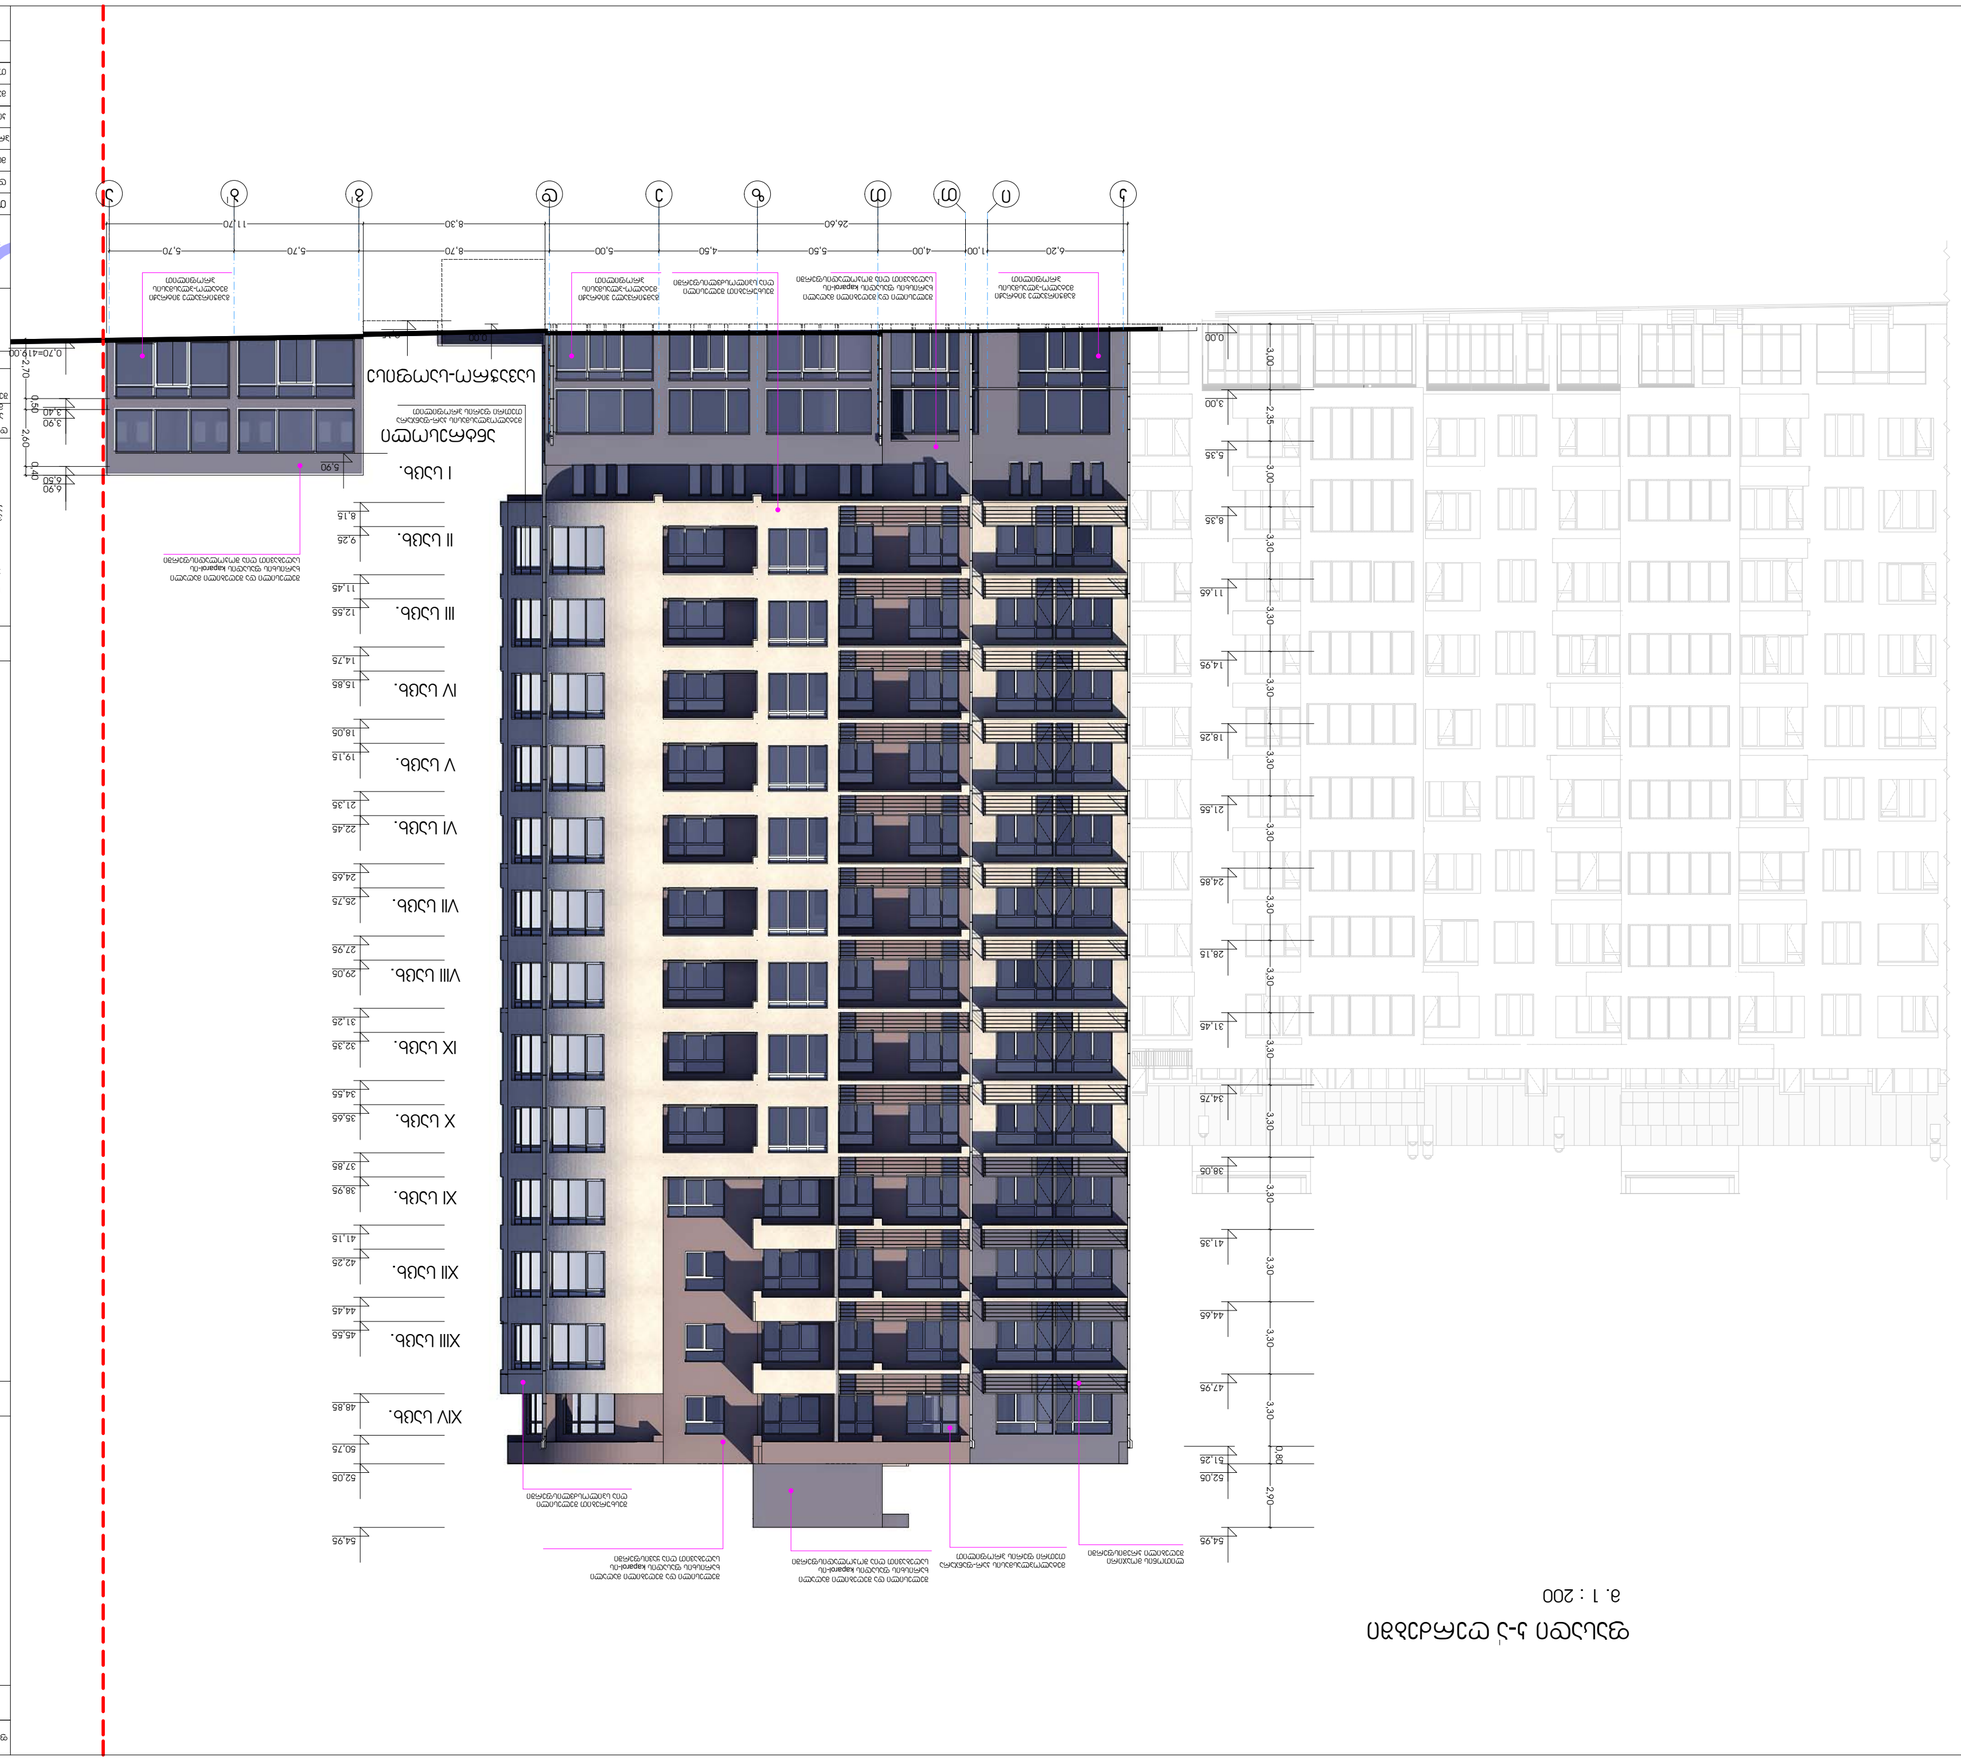

ფასადი 11-1 დერძებით

მ. 1 : 200

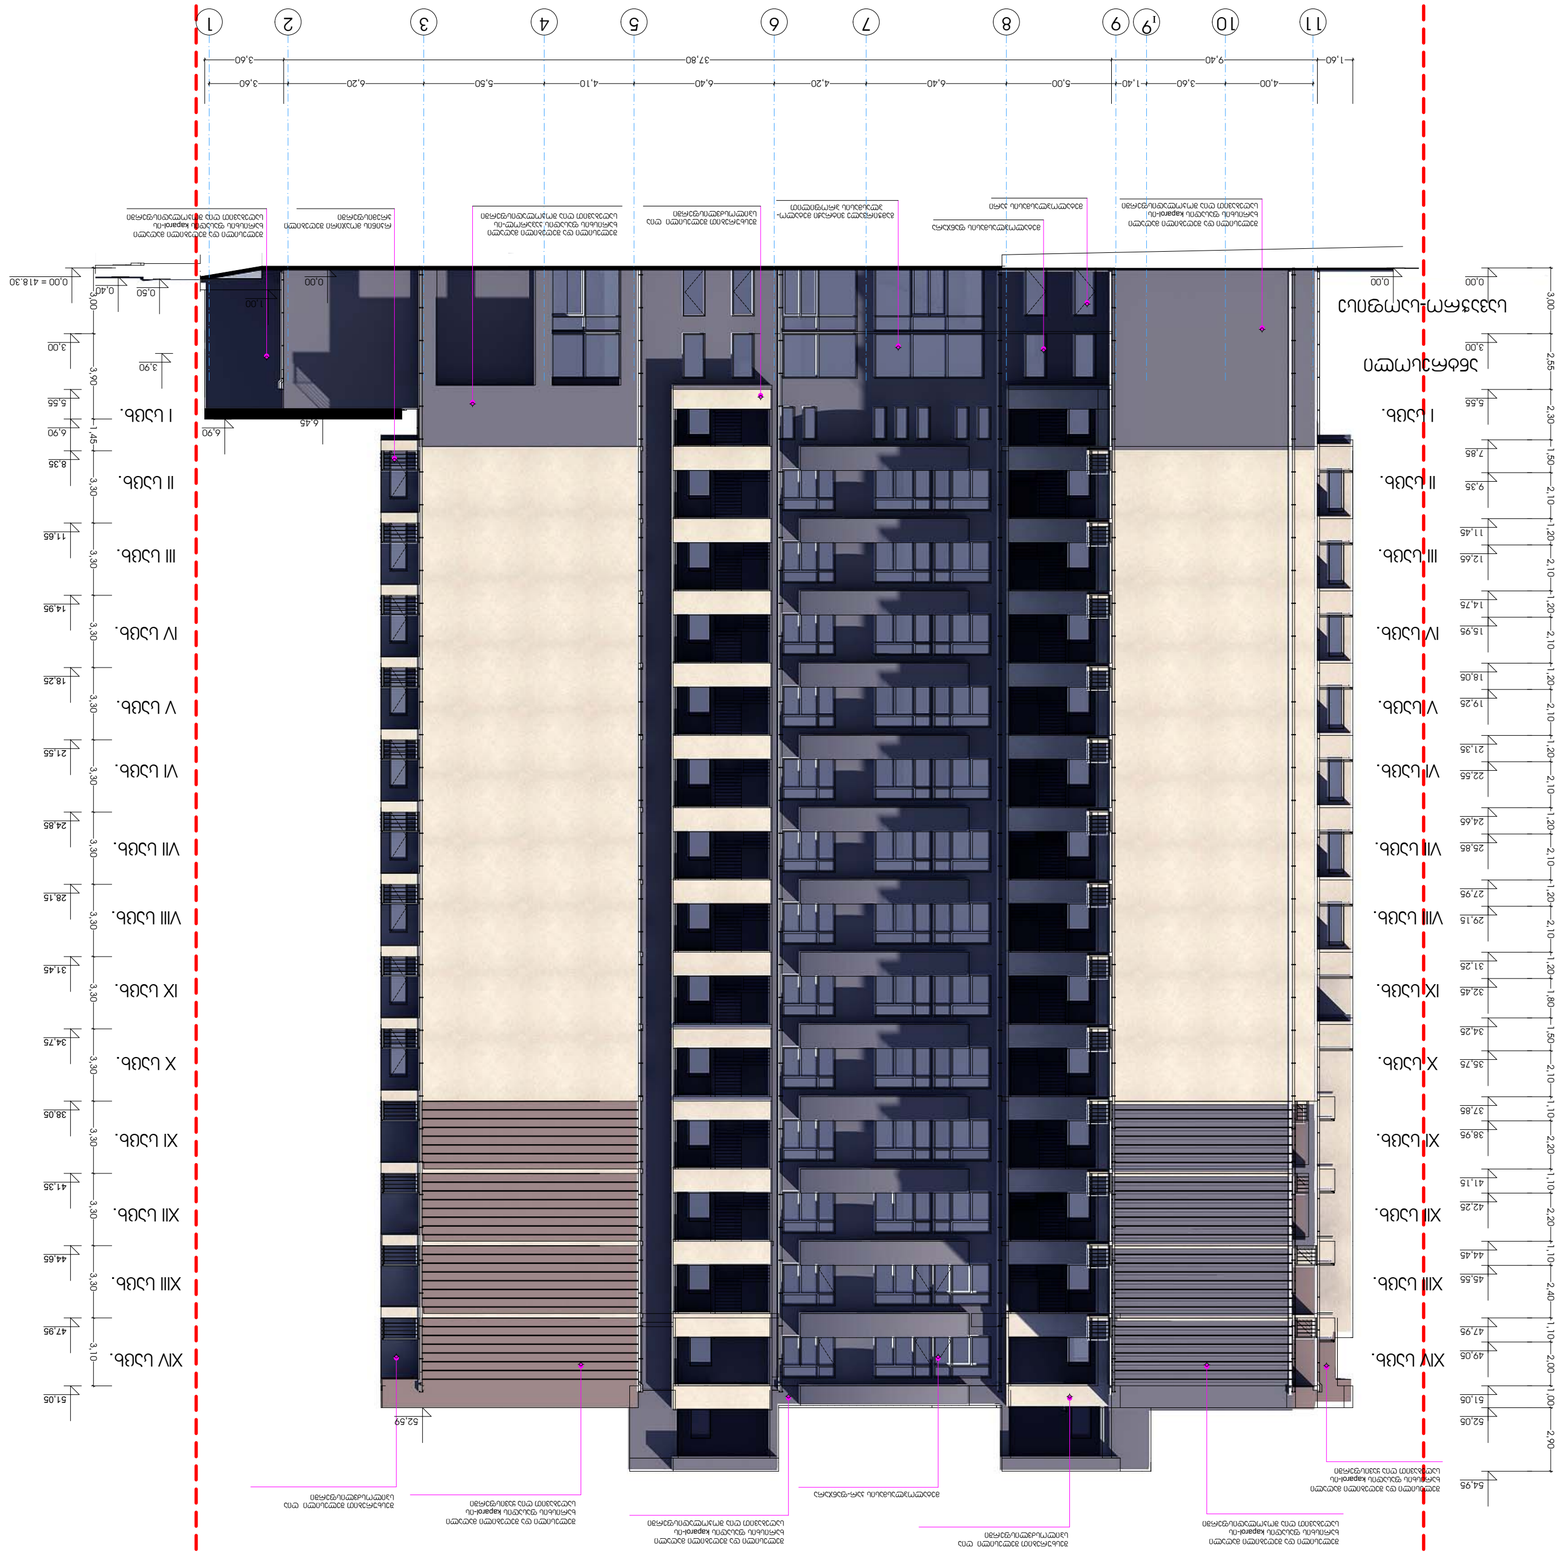
1 2 3 4 5 6 7 8 9 9' 10 11
1.60 9.40 3.60 1.40 5.00 6.40 4.20 6.40 4.10 5.50 6.20 3.60 3.60
37.80
0.00 = 418.30
0.00 0.40 0.50
I სართ. 3.90 3.00
II სართ. 3.90 8.35 1.45 6.90 5.55
III სართ. 3.30 11.65
IV სართ. 3.30 14.95
V სართ. 3.30 18.25
VI სართ. 3.30 21.55
VII სართ. 3.30 24.85
VIII სართ. 3.30 28.15
IX სართ. 3.30 31.45
X სართ. 3.30 34.75
XI სართ. 3.30 38.05
XII სართ. 3.30 41.35
XIII სართ. 3.30 44.65
XIV სართ. 3.10 47.95 51.05
0.00 3.00 2.55 5.55 2.30 7.85 1.50 9.35 2.10 11.45 1.20 12.65 2.10 14.75 1.20 15.95 2.10 18.05 1.20 19.25 2.10 21.35 1.20 22.55 2.10 24.65 1.20 25.85 2.10 27.95 1.20 29.15 2.10 31.25 1.20 32.45 1.80 34.25 1.50 35.75 2.10 37.85 1.10 38.95 2.20 41.15 1.10 42.25 2.20 44.45 1.10 45.55 2.40 47.95 1.10 49.05 2.00 51.05 1.00 52.05 2.90 54.95
6.45 6.90 52.59
ალუმინის ფანჯრების ბლოკები მოსაპირკეთებელი ფილებით

ფასადი ს-ს ღერძის გასწვრივ

მ. 1 : 200

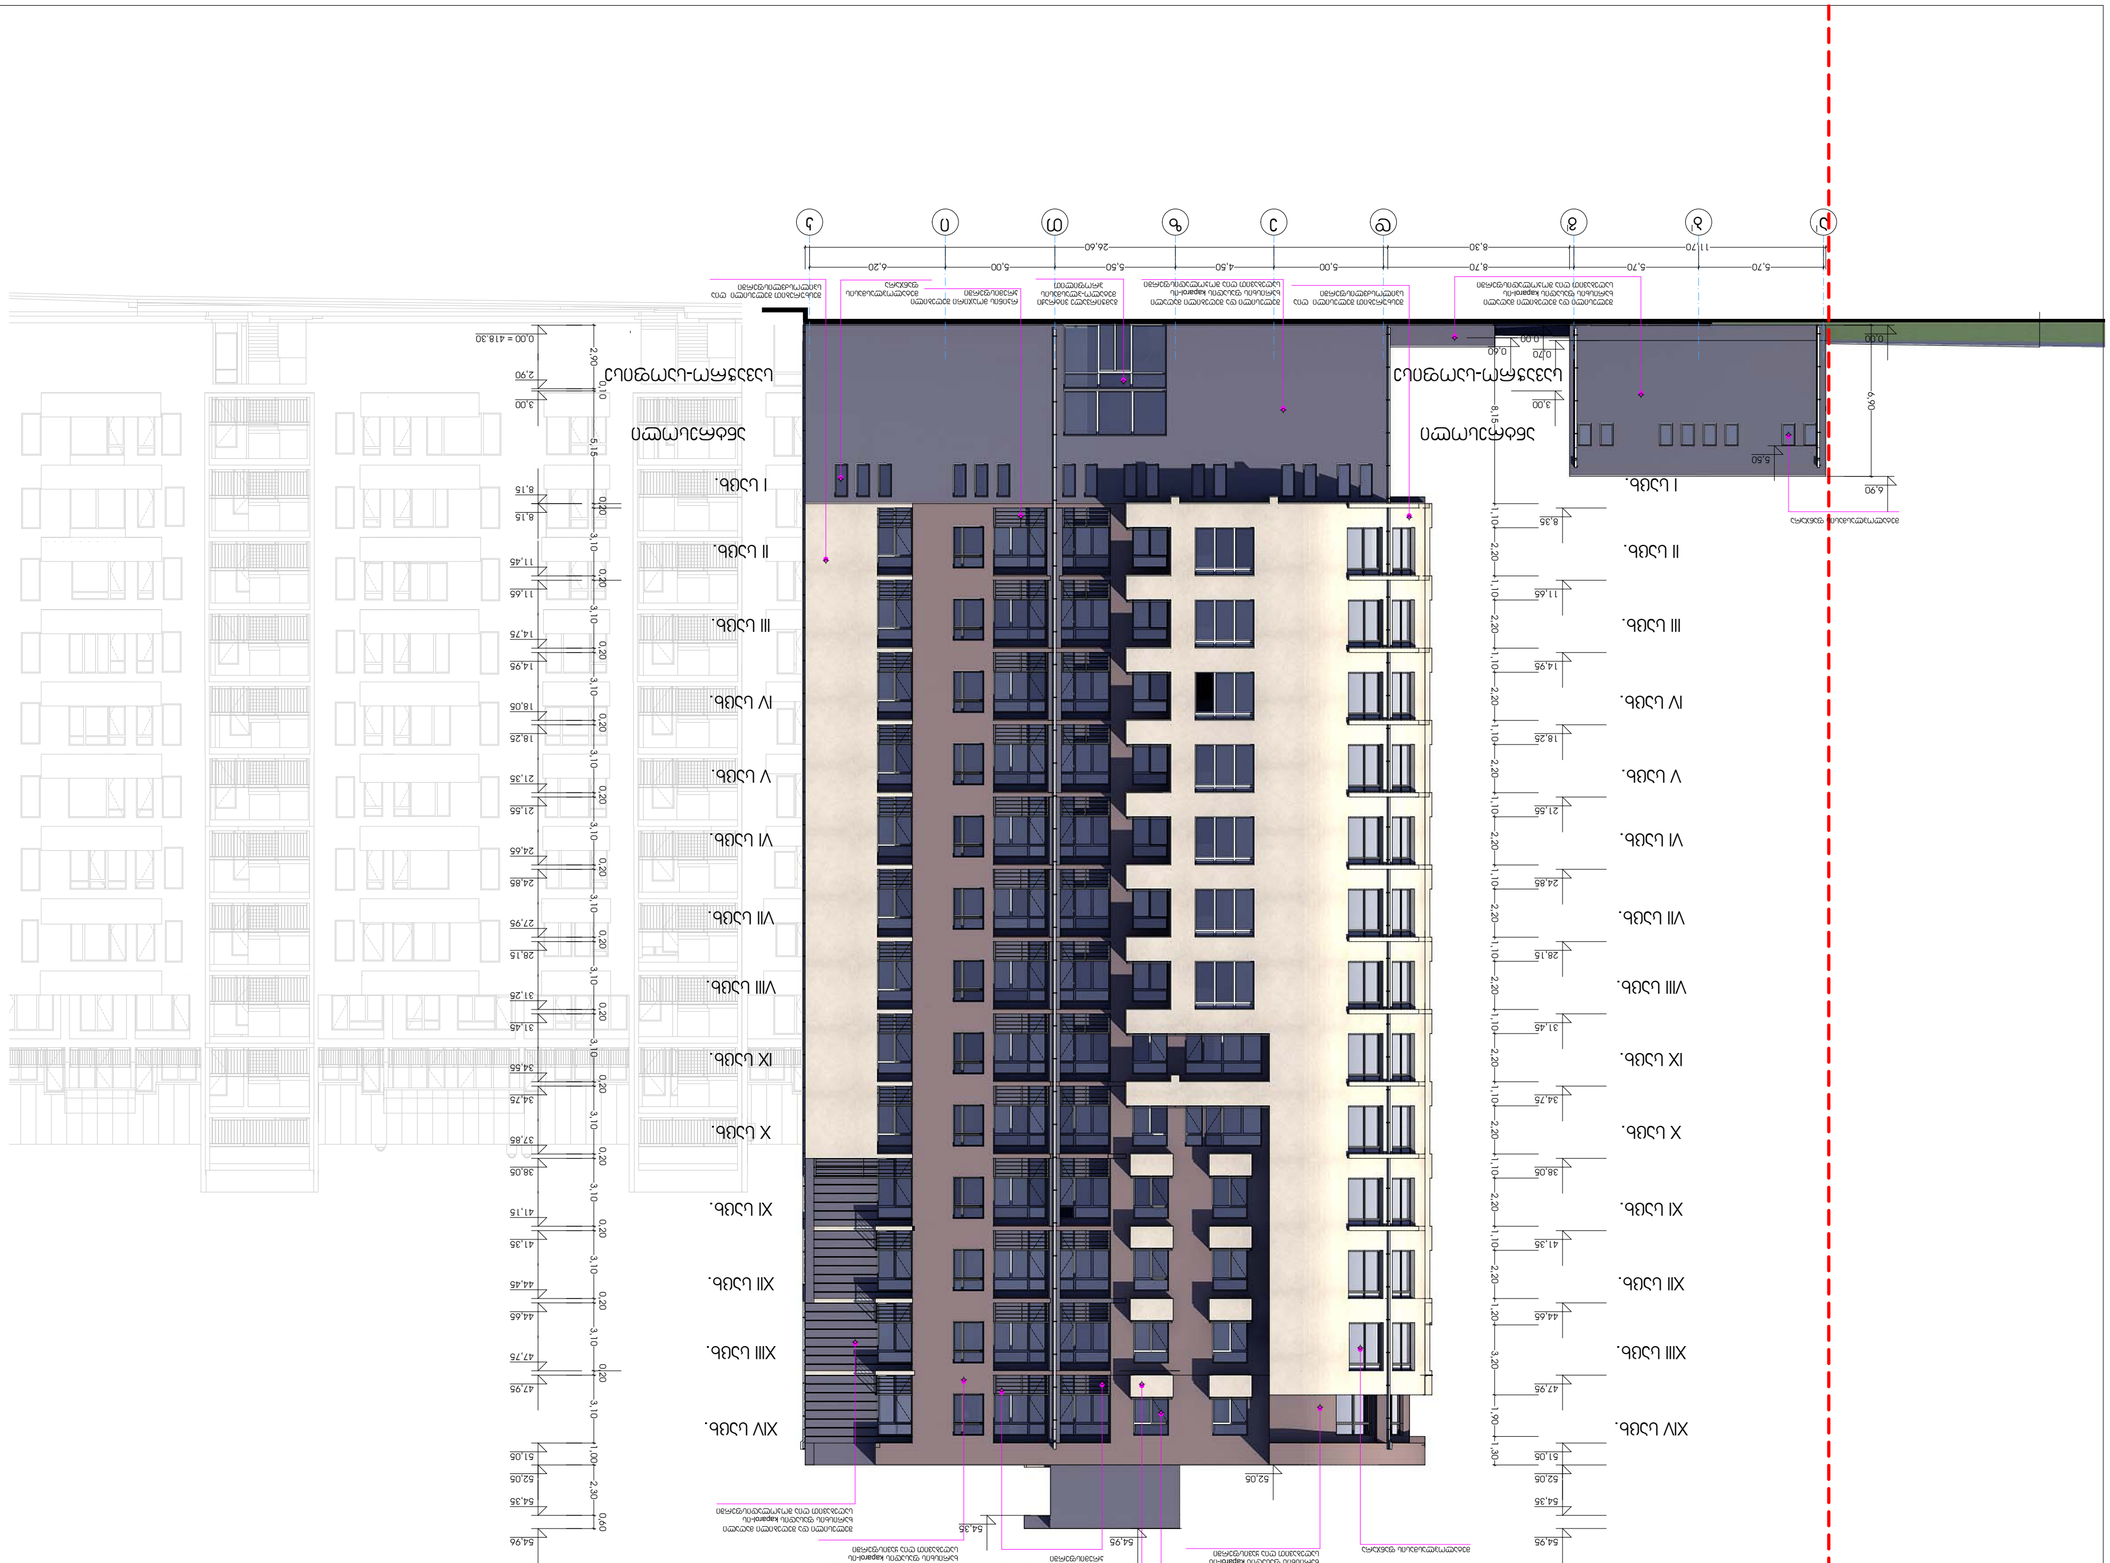













