გენგეგმა განაშენიანების რეგულირების გეგმის მიხედვით

მ. 1 : 500

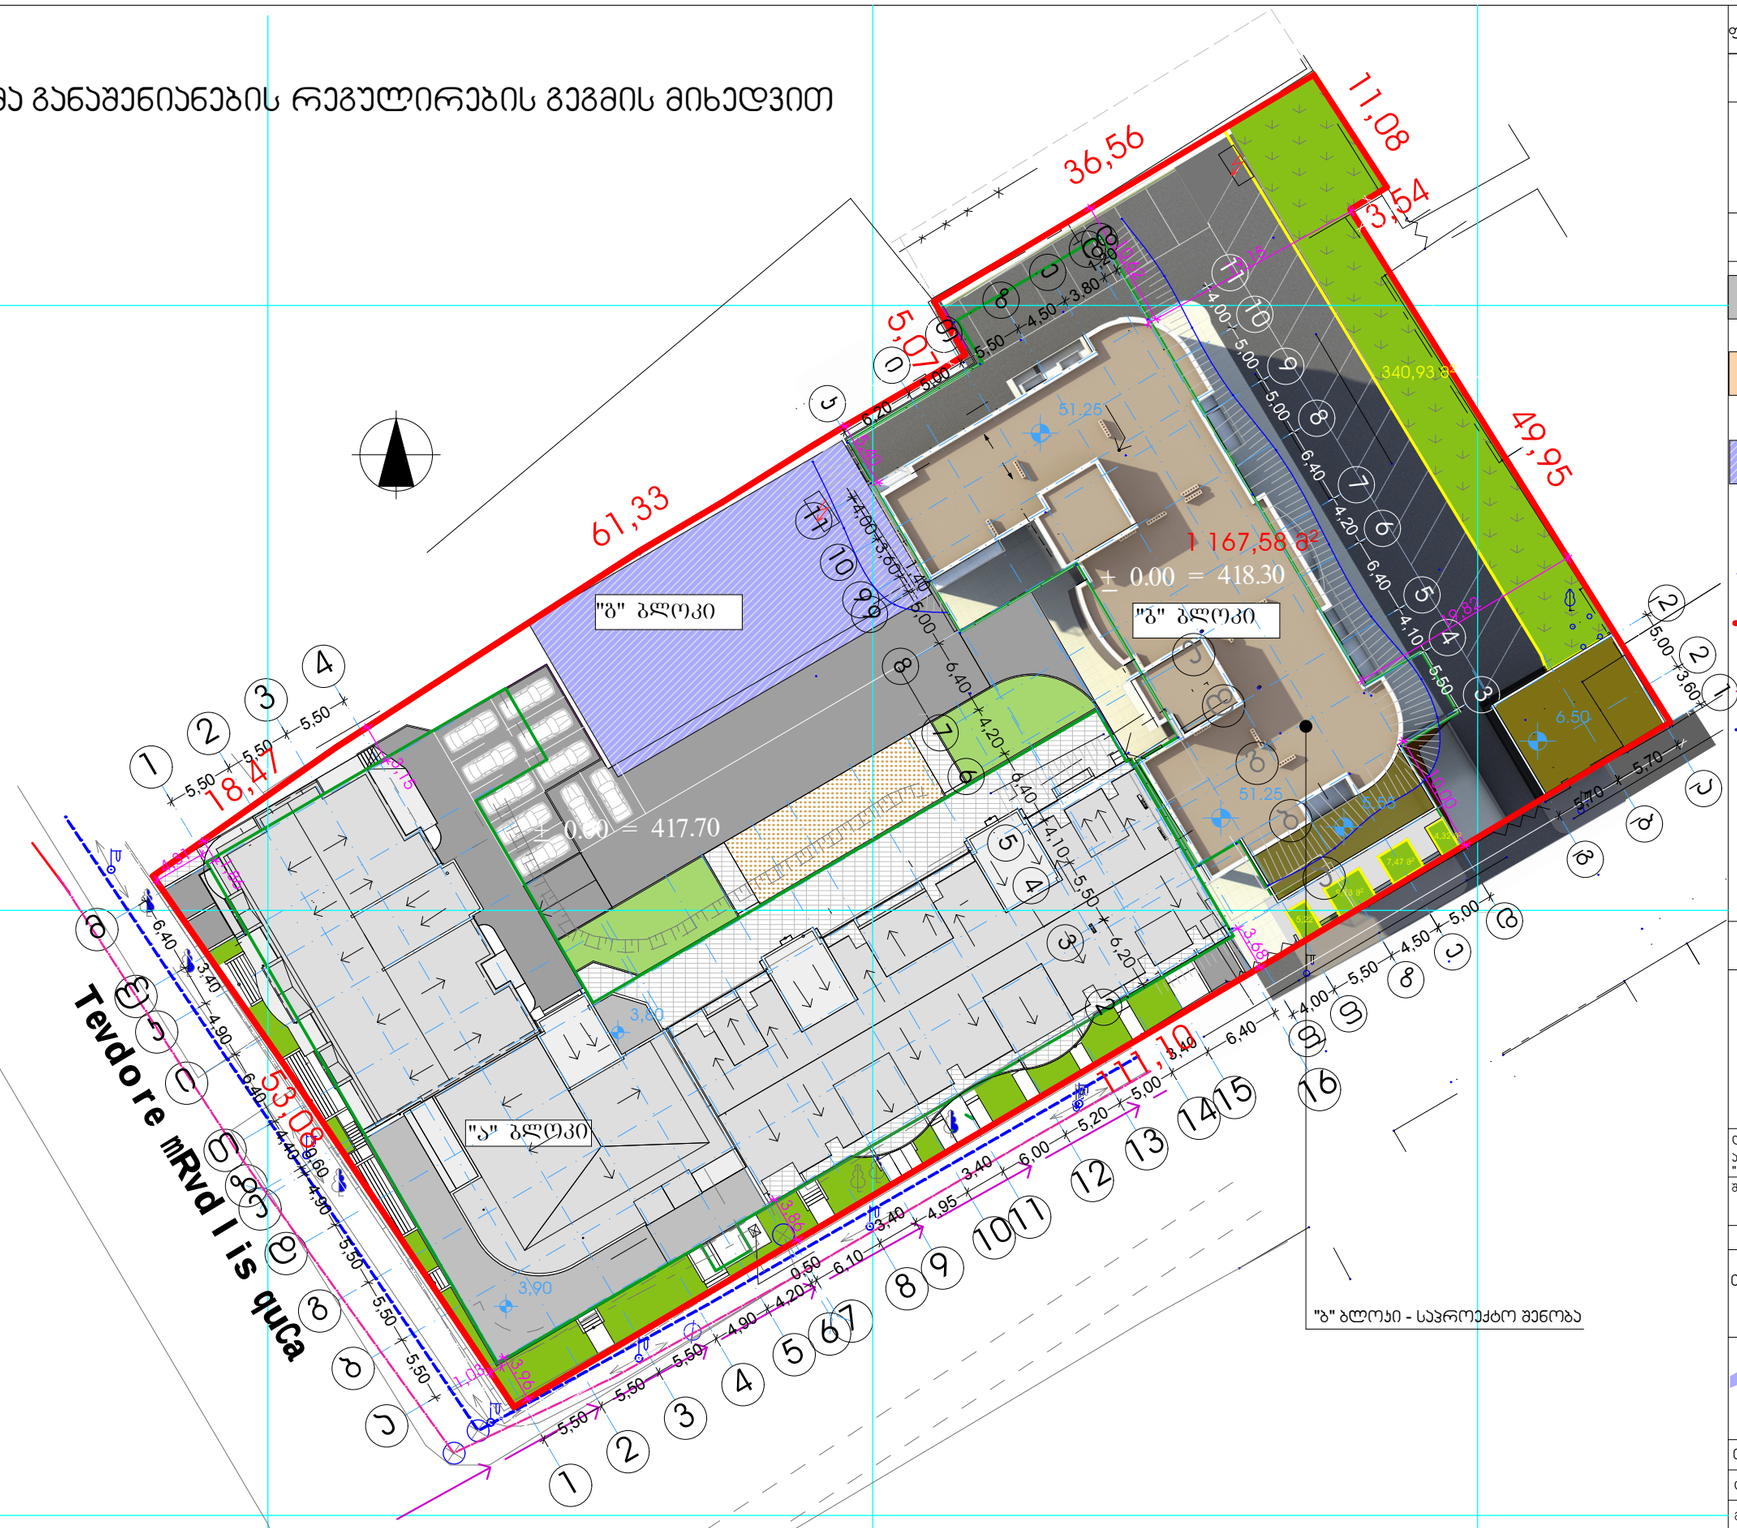

ფორმატი A-3 | თბილისი 2014 წ. | დაკვეთა №

ექსპლიკაცია:

პირობითი ნიშნები

- "ა" ბლოკი - განაშენიანების რეგულირების გეგმით გათვალისწინებული შენობა (მშენებარე)
- "ბ" ბლოკი - საპროექტო შენობა
- "გ" ბლოკი - განაშენიანების რეგულირების გეგმით გათვალისწინებული შენობა
- ავტოფარეხის პონტარი
- ელექტრო გაყვანილობა
- მიწის ნაკვეთის საზღვარი საკადასტრო რუკის მიხედვით
- ანალიზაცია
- წყალი
- წითელი ხაზების მიბმა ღერძის ხაზებთან
- 328,493 მ — გამწვანება "ა" ბლოკში
- 367,1 მ3 — გამწვანება "ბ" ბლოკში

შენიშვნები:

1. ნახაზზე ზომები მოცემულია მეტრებში
2. ნახაზის ყველა ცვლილება მშენებლობისას შეთანხმებული უნდა იყოს პროექტის ავტორთან
3. ნახაზზე საპროექტო შენობის ნოლი შეესაბამება აბსოლიტურ ნიშნულს - 417.70

დამკვეთი	მისამართი
აშხანაგობა თევდორე მღვდლის 53 "	თევდორე მღვდლის ქ.№51/53
შეთანხმებულია დამკვეთთან	ხელმოწერა

პროექტის სახელწოდება

ქ. თბილისი. დიდუბე - ჩუღურეთის რაიონი, თევდორე მღვდლის ქუჩა №51/53-ში მრავალბინიანი საცხოვრებელი სახლის "ბ" ბლოკის პირექტირებული პროექტი

ა.ს.ს. ""დილეგა"

ქ. თბილისი, ბახტრიონის ქ. №39

ტელ: 36-10-94

თანამდებობა	გვარი	ხელმოწერა	თარიღი
დირექტორი	ზ. პიზირია		
მთ. არქიტექტორი	ჯ. საჯაია		
პროექტის ავტორი	ჯ. საჯაია		
შეასრულა			
მასშტაბი	1'500	გენგეგმა განაშენიანების რეგულირების გეგმის მიხედვით	
თარიღი			
სტადია		ფურცლები	ფურცელი
პროექტი		28	ა-03