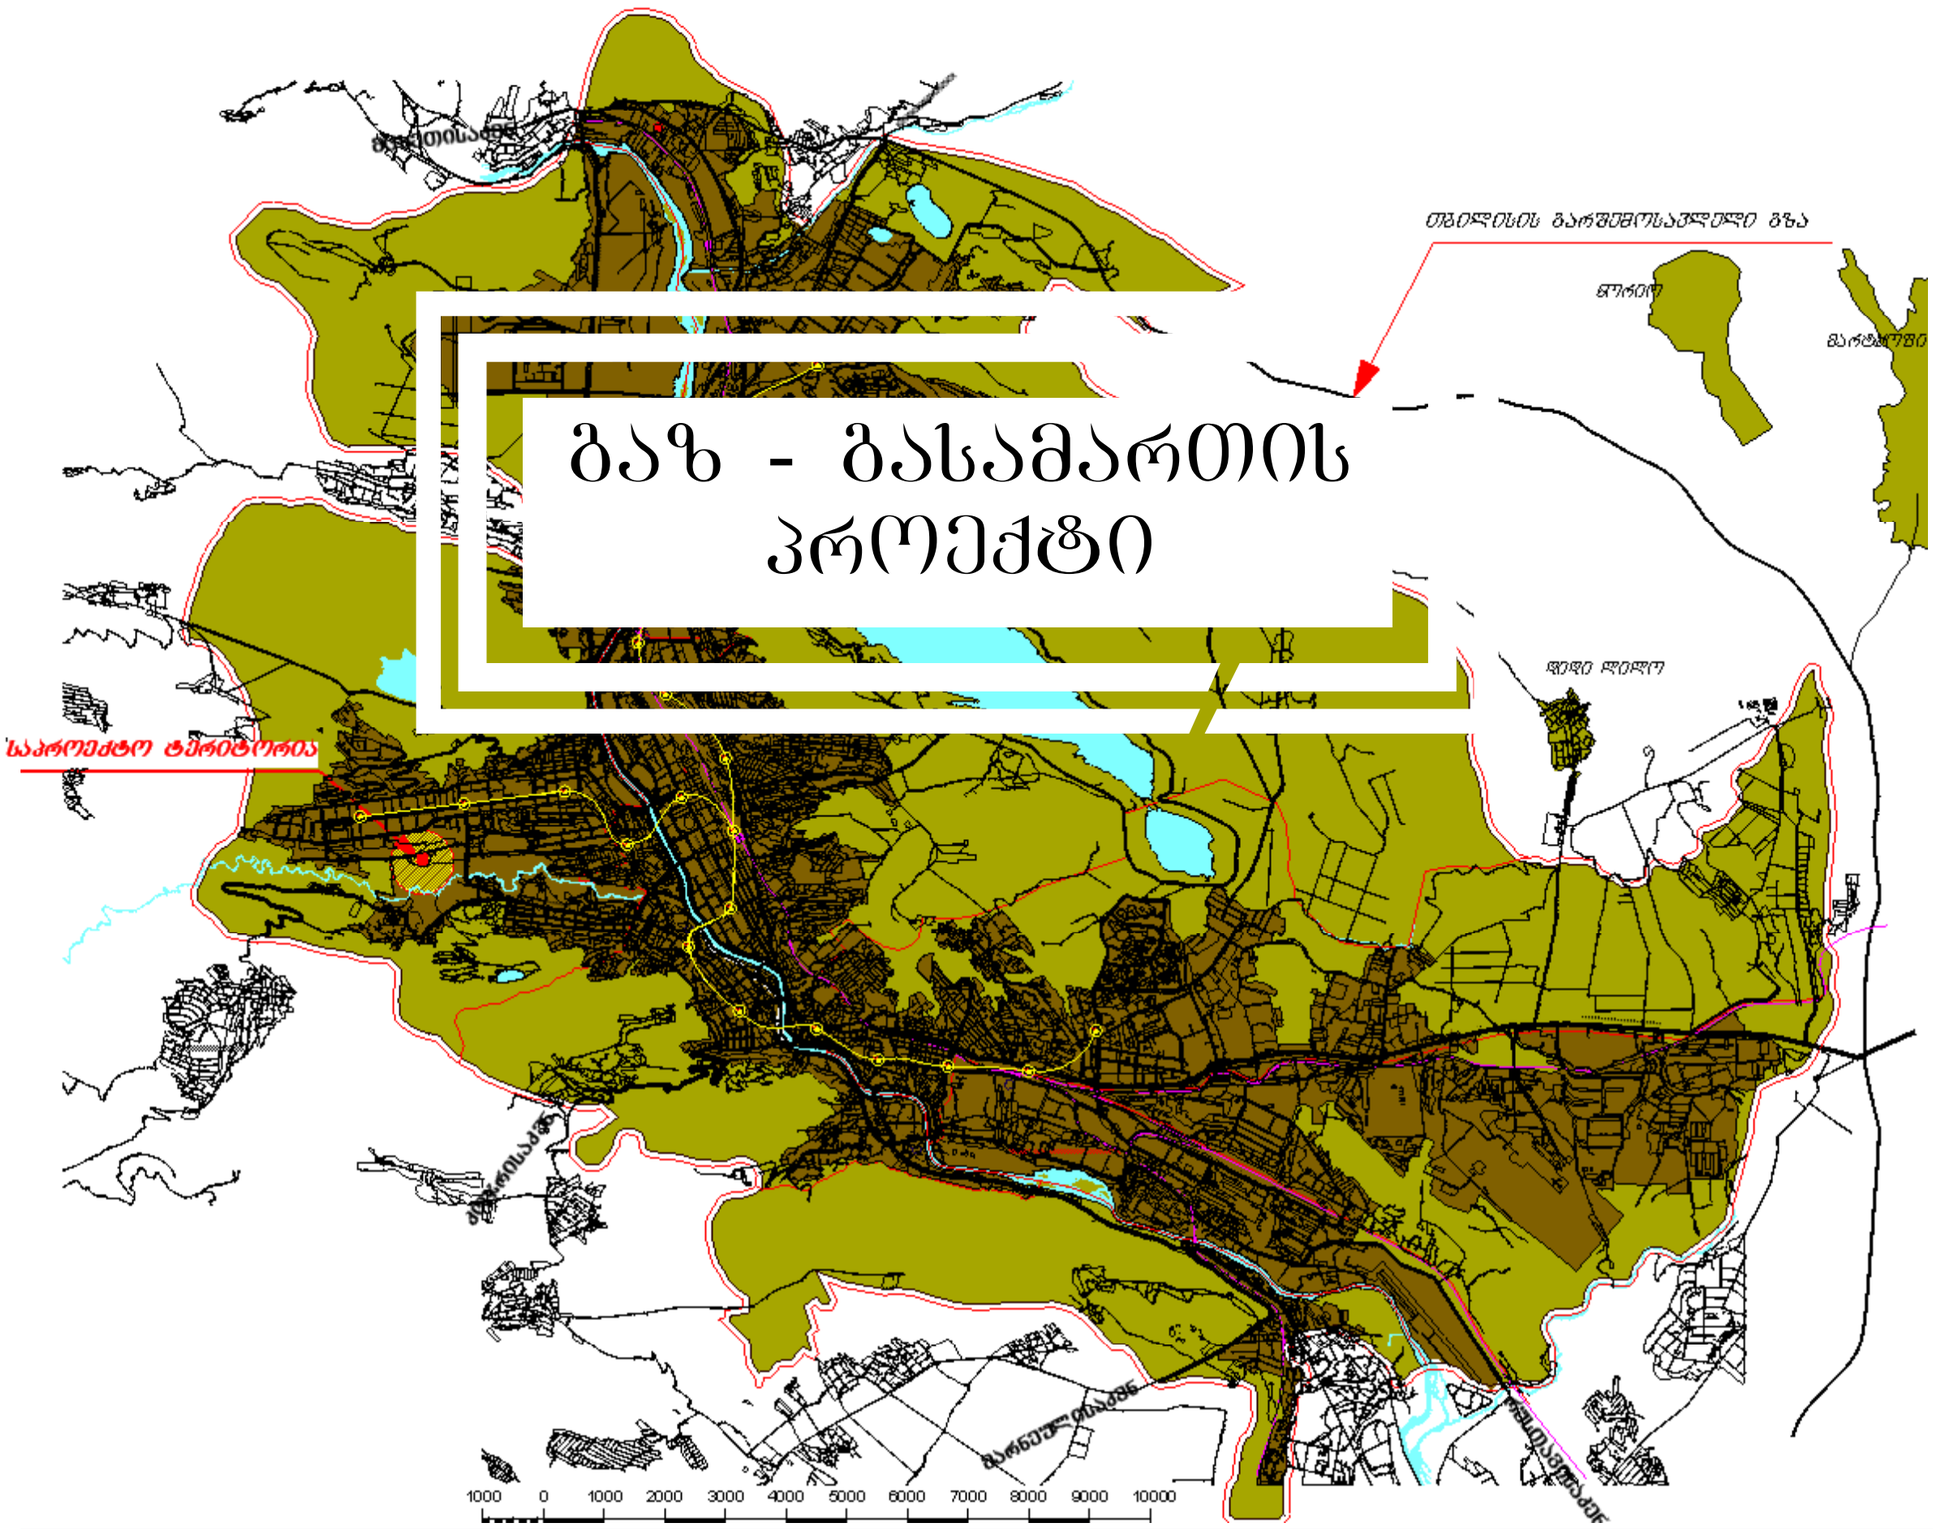

გაზ - გასამართის პროექტი

სიტუაციური გეგმა

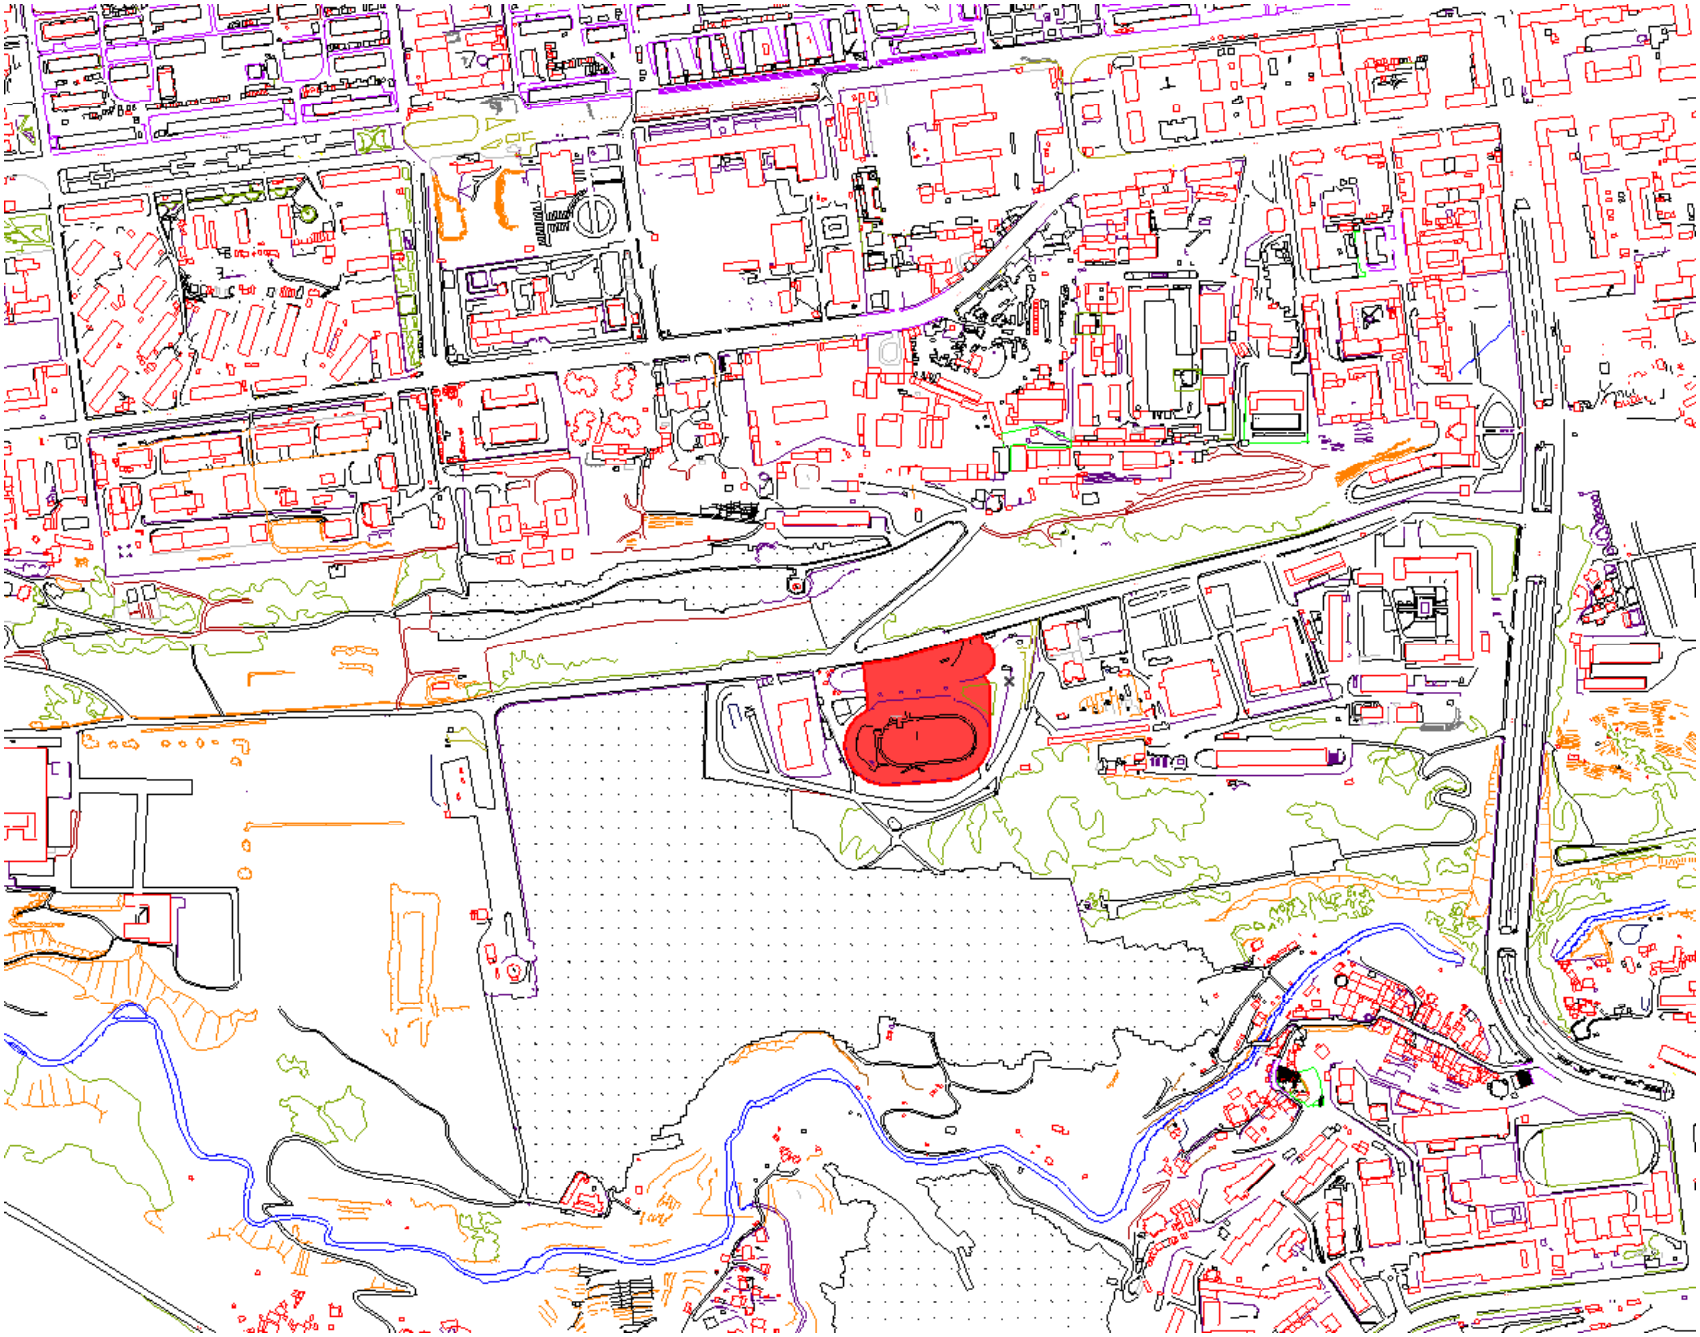

აეროფოტოგადაღება საპროექტო ტერიტორიის ჩვენებით



4618350

4618550

472200

473000

ნახაზი

ბინათმშენებლობითი კომპლექსის მშენებლობა ვაკის რაიონში, ი. ტატიშვილის ქუჩის №20-32-704, 10.11.2008 წლის ქალაქმშენებლობითი პასპორტის საფუძველზე.

ბინათმშენებლობითი კომპლექსის მშენებლობა	მასშტაბი 1:2000
ქალაქმშენებლობითი ნაწილის მთავარი არქიტექტორის პასუხისმგებელი	
მთავარი ინჟინერი	

ბინა 1

ბინა 2

ავტოსადგომი

ბინა 3

ბინა 4

saqarTvelo

q. Tbilisis meria

ssip Tbilisis arqiteqturis samsaxuri

samsaxuris ufrosi m\S:

/g. gogolaSvili/

q.Tbilisi, vake-saburTalos raioni, universitetis q #6,
Sps "Tegeta motorsi", Sps "saqarTvrlos omar fxakaZis saxelobis centraluri velodromi",
sakuTrebaSi daregistrirebuli — 24481 kv.m. arasasoflo-sameurneo daniSnulebis miwis nakveTis

gegma

safuZveli: q. Tbilisis mTavrobis #20–32–704. 10.112008 wlis dadgenileba

situaciuri sqema

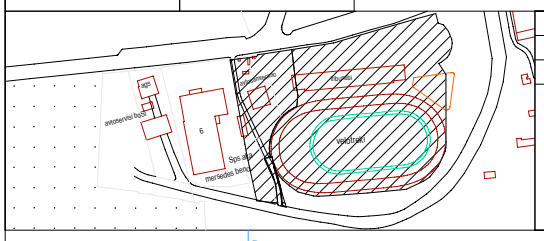

maStabi: 1:2000

miwis nakveTis sazRvrebis momzadebis da sainvesticio ganyofileba		
ganyofilebis ufrosi		
mTavari specialisti		

pirobiTi aRniSvnebi

WGS 1984 -is koordinatTa sistemis UTM proeqcia

sacx. Senoba	xis Robe	w	wyalgayvaniloba
arasacx. Senoba	Robe	g	gazi
farduli	qvis kedeli	k	kanalizacia
mSenebare	kedeli	san	saniaRvre
Senoba	flate	kg	kavSirgabmuloba
satransfor.	rkinigza	el.	qselebi
jixuri	sameTvalyureo Webi	Tg	gaTbooba
xeebi	el. gadamcemi xazi		
gare ganaTeba			

SeniSvna: 1) ——— nakveTis sazRvari (Tu igi aris naxazze) miTiTebulia damkveTis mier

2) miwis samuSaobis Sesrulebisas SeatyobineT komunikaciis warmomadgenlebs

S.p.s. "kirkitaZe da kompania" (s/n4162940067)

pekinis q. #27/10 1: 37 46 49 mobi: 8 99 56 22 76, faqsi: 37 23 00

L.T.D "KIRKITADZE & COMPANY"

Pekini str. N 27/10 tel: 37 46 49 mobi: 8 99 56 22 76, fax: 37 23 00

www. kirkitadze.ge kirkitadze@mail.ru

direqtori:		kirkitaZe r.
azoma:		jambaziSvili b.
daxaza:		Todua g.
damkveTi:		sps "saqarTvelos omar fxakaZis saxelobis centraluri velodromi"
maStabi: 1:500		30/08/2013w.

გენ-გეგმა მ 1:500

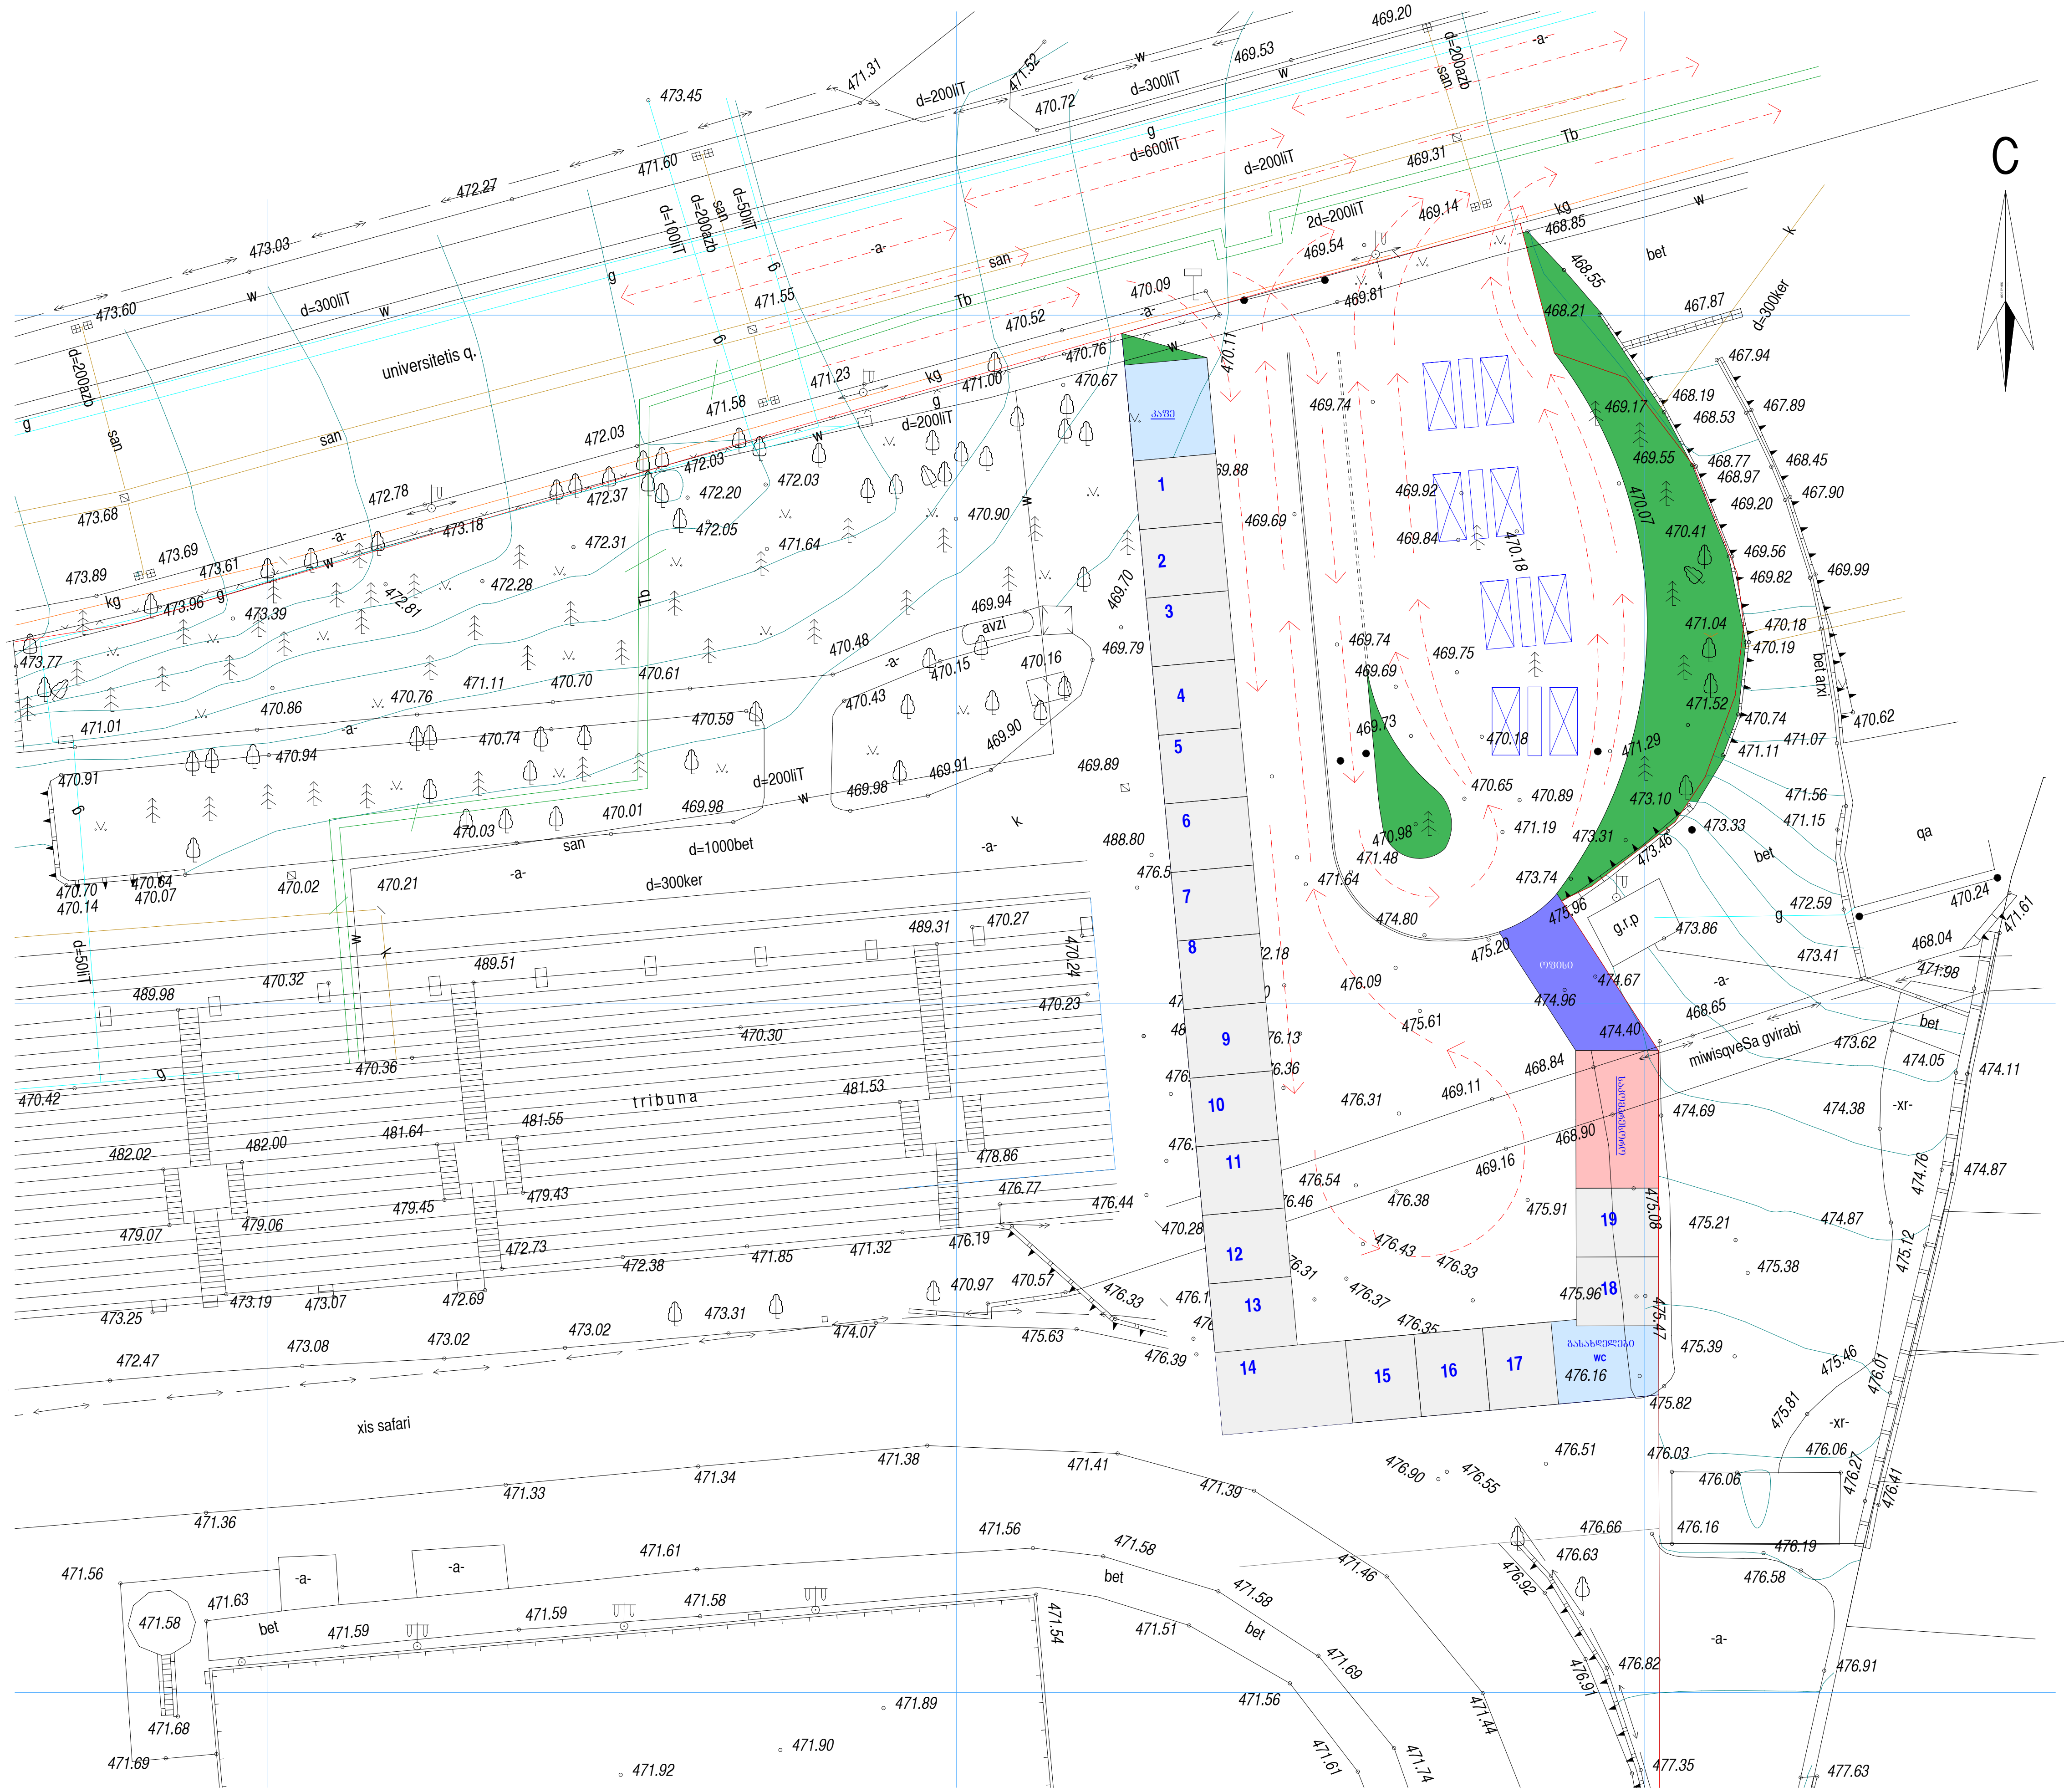

ოფისი

საკომპრესორო

საკმრეცხაო

გასახდელი - **WC**

გამწვანება

ტრანსპორტის მოძრაობის სქემა - მ 1:500

მიმართულების ამღნიშვნელი

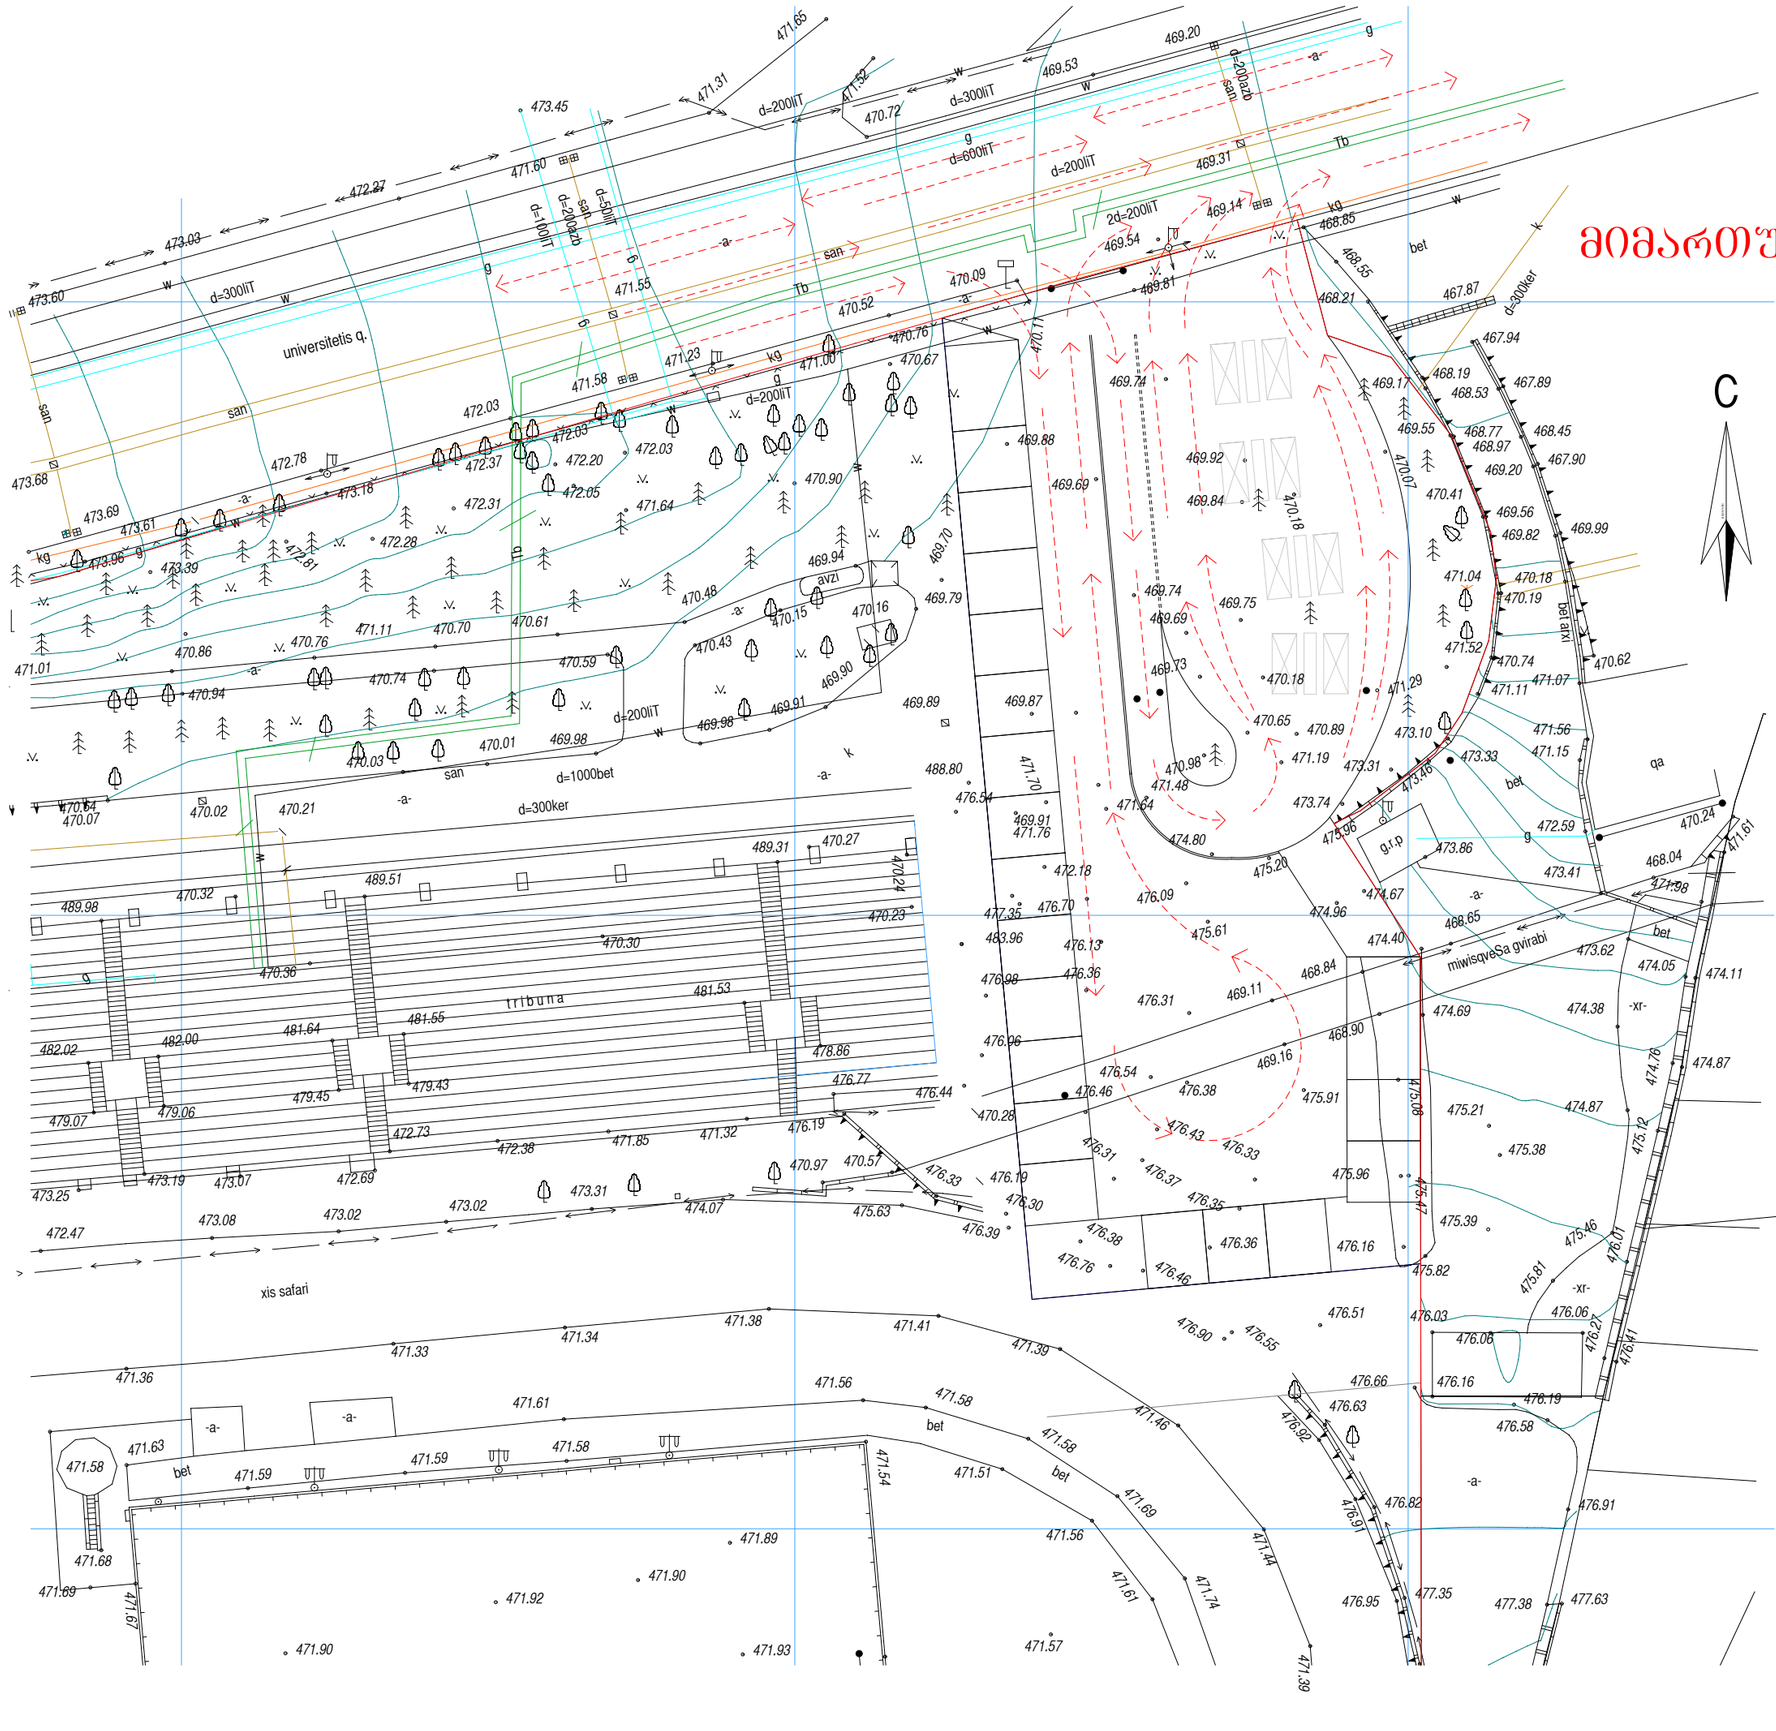

ვიზუალი - 1

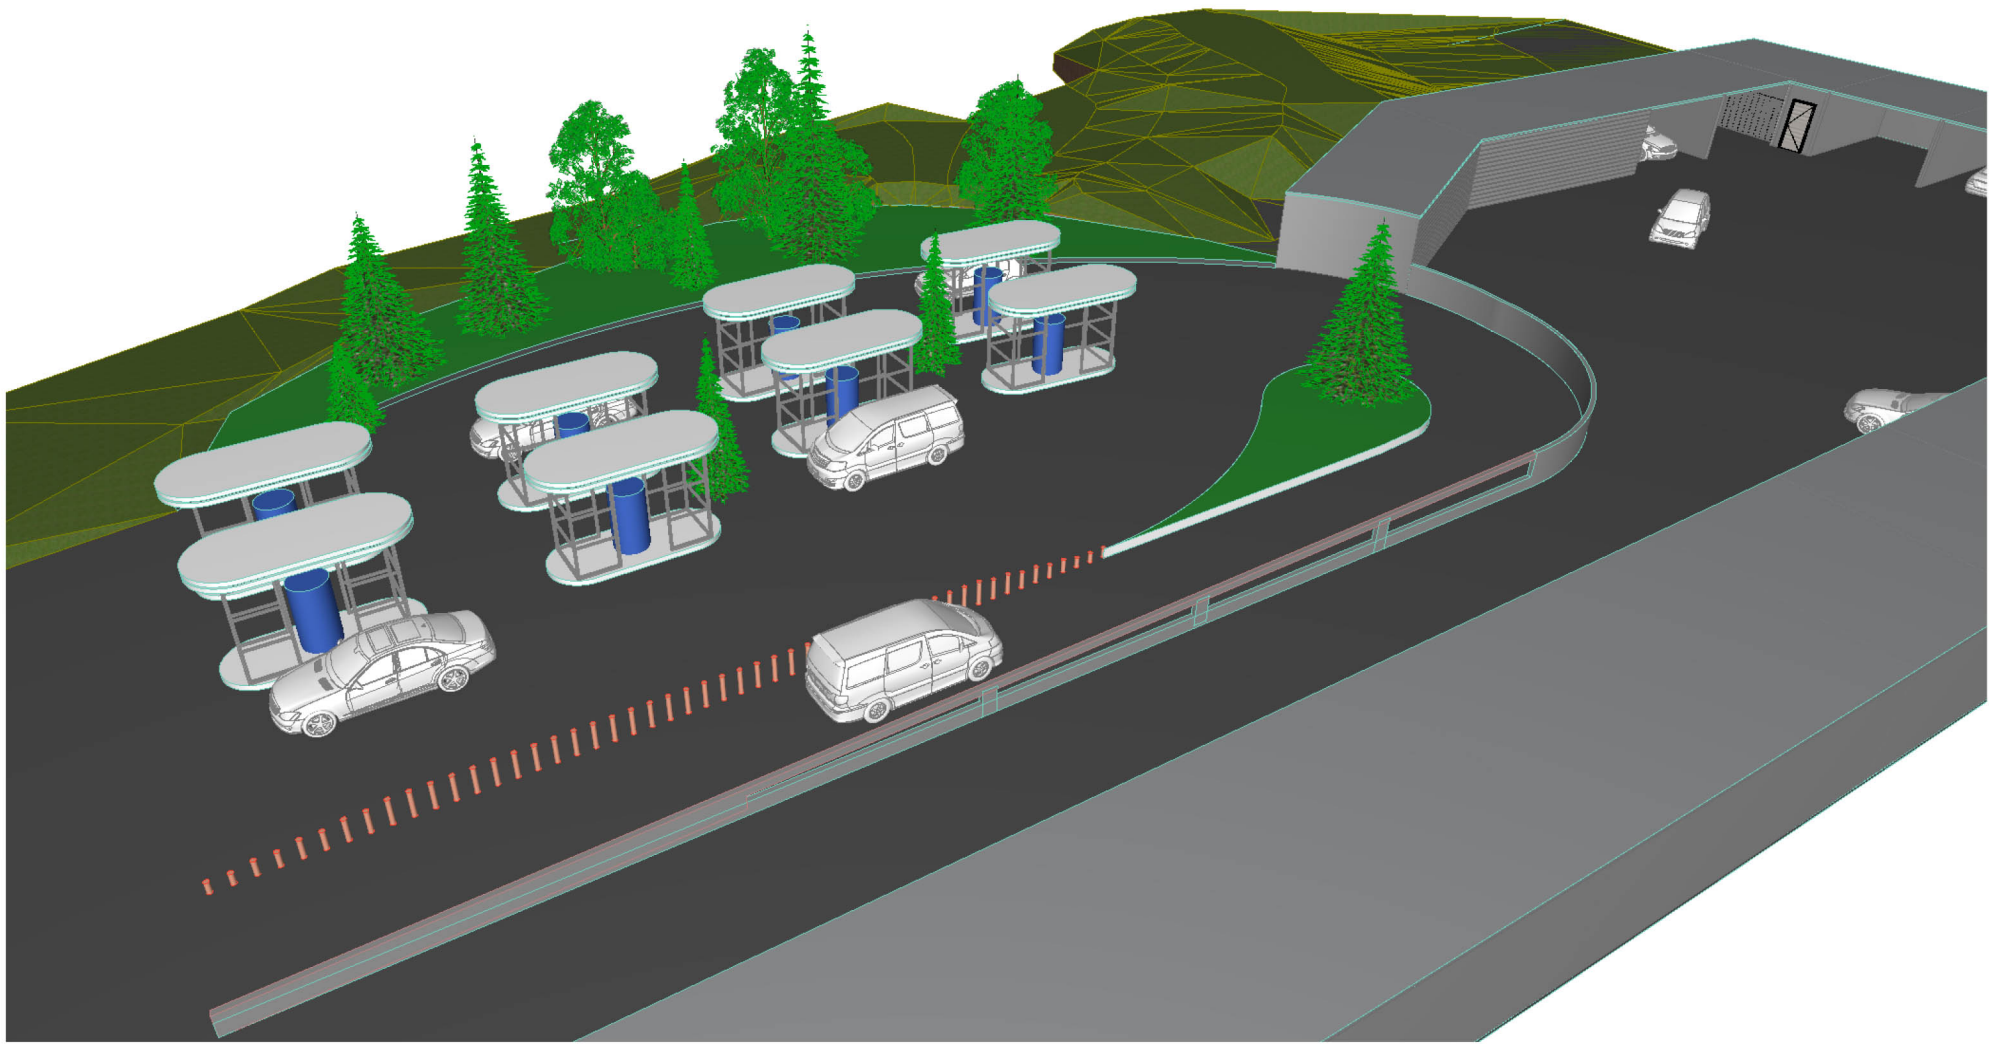

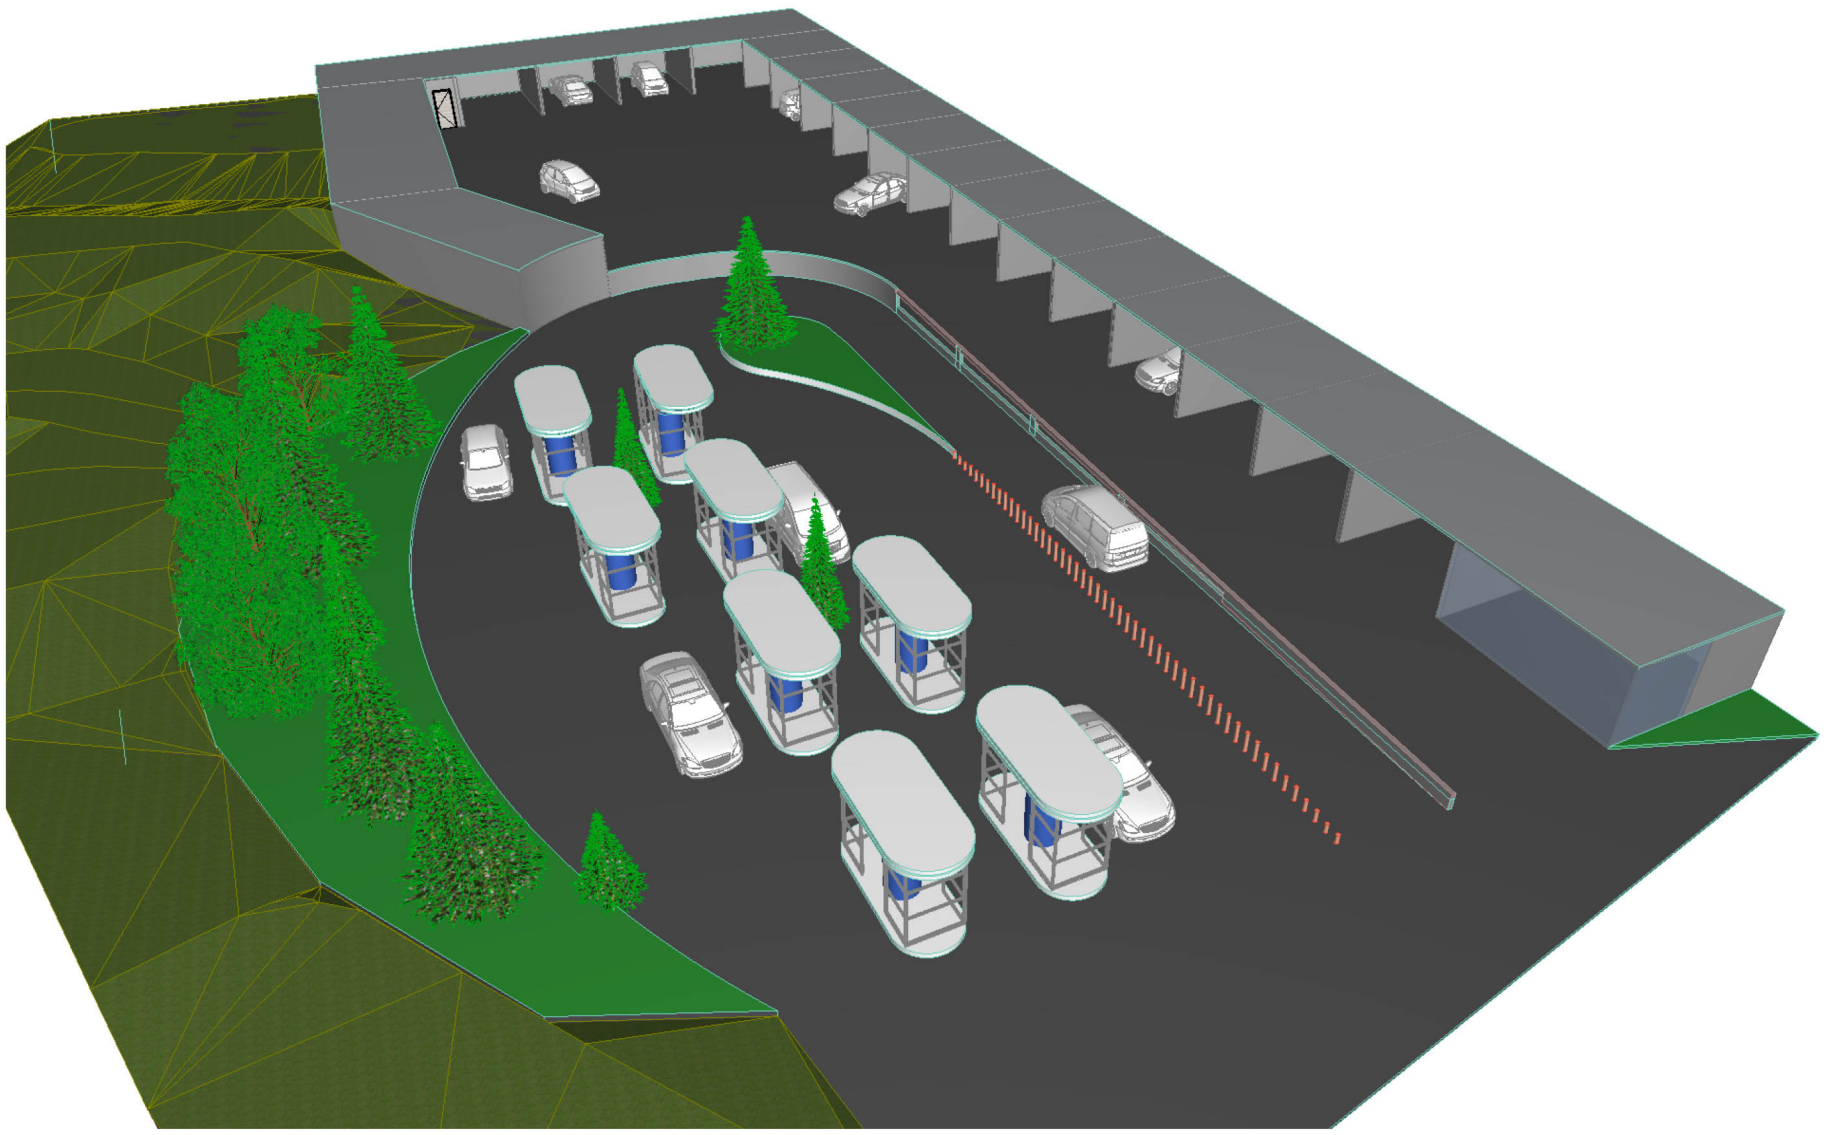

ვიზუალი - 2

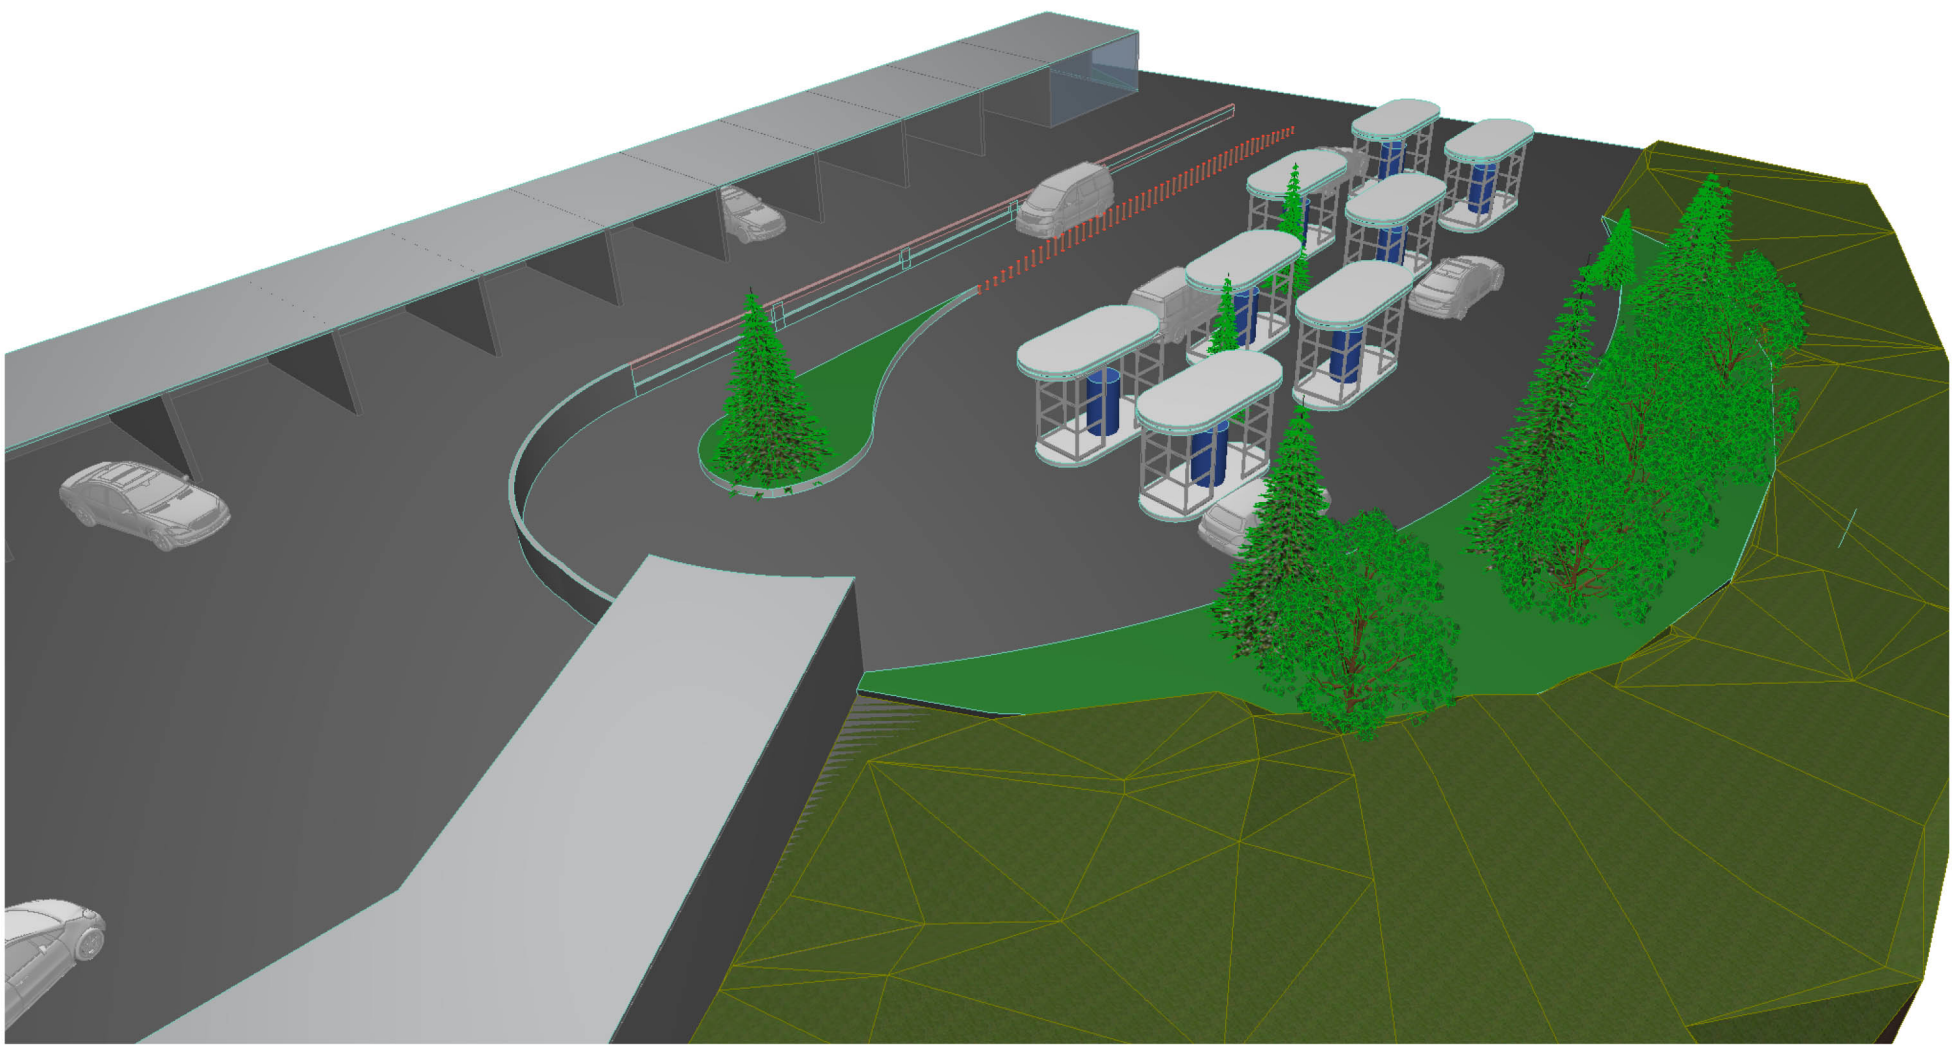

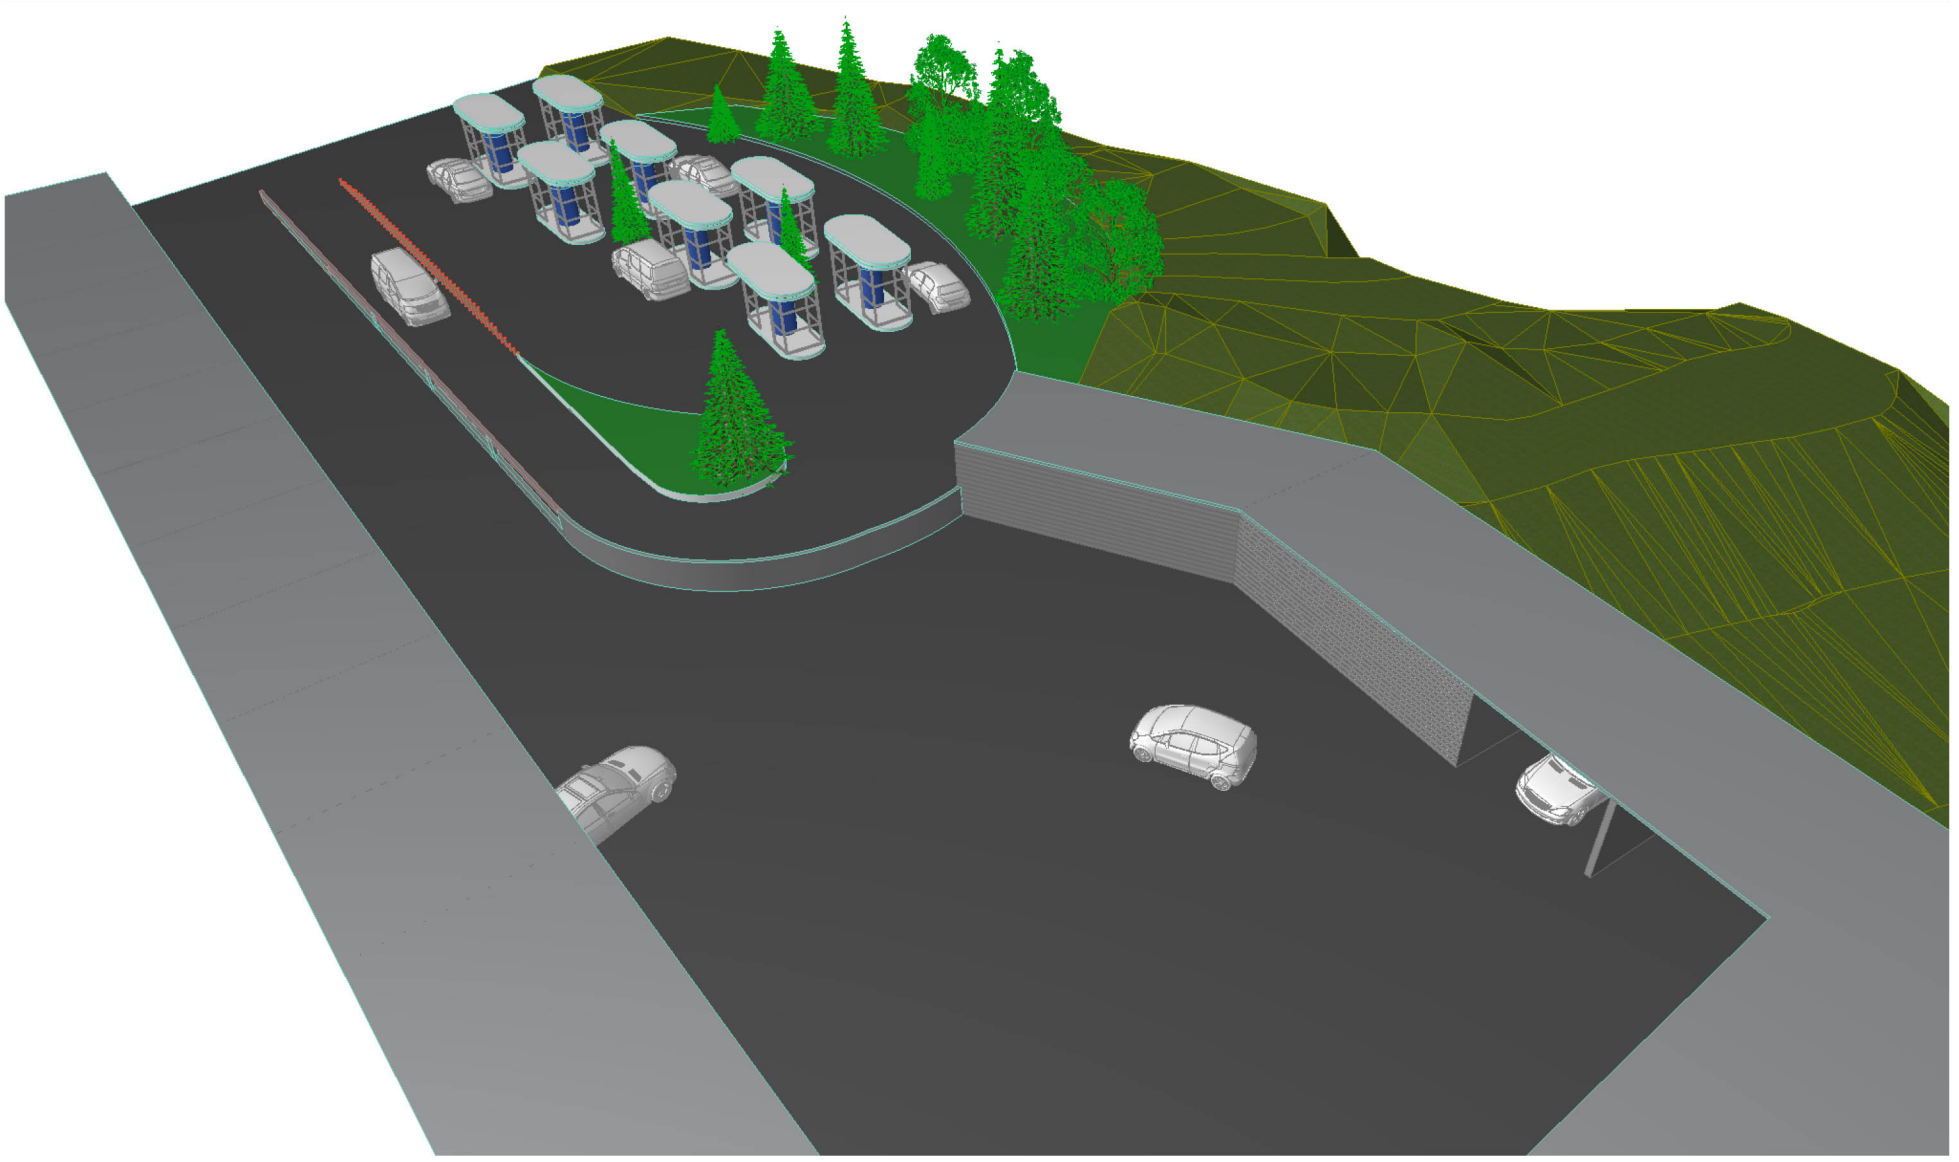


NEOGAS



განშლა მ 1:200

