axsna-ganmar tebiTi baraTi

gansaxilvelad warmodgenilia q. Tbilisi Sal.yazbegis gamzirze, yofil ,,sisxlis gdasxmis centris,, teritoriaze sak.kodi: 01.10.16.002.003 mravalfunqciuri Senoba-nagebobis (umetesi nawili gankuTvnilia sastumros tipis sacxovrebeli farTisTvis) moculobiTi eskizi. miwis nakveTis saerTo farTia 9214 kv.m. teritoria xasiaTdeba mcire reliefurobiT. is emijneba a. yazbegis gamzirs, aseve orive da sapirispiro mxares esazrvreba 5sarTulian e.w. ,,xruSovkis,, tipis sacxovrebeli saxlebi.

axalma saavtomobilo magistralma, romelmac Sekra gmirTa moedani, m. TamaraSvilis agreTve baxtrionis da s. cincaZis quCebi sagrZnoblad Seuwyo xeli gantvirTuliyo a. yazbegis gamziri, damatebiT saavtomobilo moZraobis gantvirTvas xeli Seuwyo g.kartozias quCis mierTebam ipodromTan gayvanil saavtomobilo magistralTan. am saavtomobilo sqemidan gamomdinare kvartali, romelic mdebareobs al. yazbegis, m.TamaraSvilis, g. kartozias da ipodromTan arsebuli saavtomobilo magistrals Soris misca saSualeba kvartali ganviTardes mWidrod dasaxlebul ubnad.

gansaxilvelad warmodgenili nakveTis mimdebard aris ori didi proeqti ,,aqsis palasi,, romlis sarTulianobac Seadgens 19 sarTuls da ,,m^2,,-is kvartali. am orma didma proeqtma nawilobriv ubani ganaviTara vertikalurad, Tumca amave dros maTi mTavari fasadebis ganlageba centraluri quCebis mimarTaris frontaluri, isini paralelurad miyvebian mTavar quCebs, romlebmac moaxdines nawilobriv quCebis da maTive kvartlis sagrZnoblad daCrdilva.

Cvens mier warmodgenili mocemuloba al. yazbegis centraluri gamziris mimarT ganlagebulia or damoukidebel perpendikularulad mdgom vertikalur mocemulobad. is ufro met saSualebas aZlevs al. yazbegis gamzirs da mis mimdebare teritorias iyos metad sivrculad aRqmadi da aseve haeris cirkulaciis TvalsazrisiTac bevrad efeqturi.

situaciuri gegma (savtomobilo quCebis dataniT)

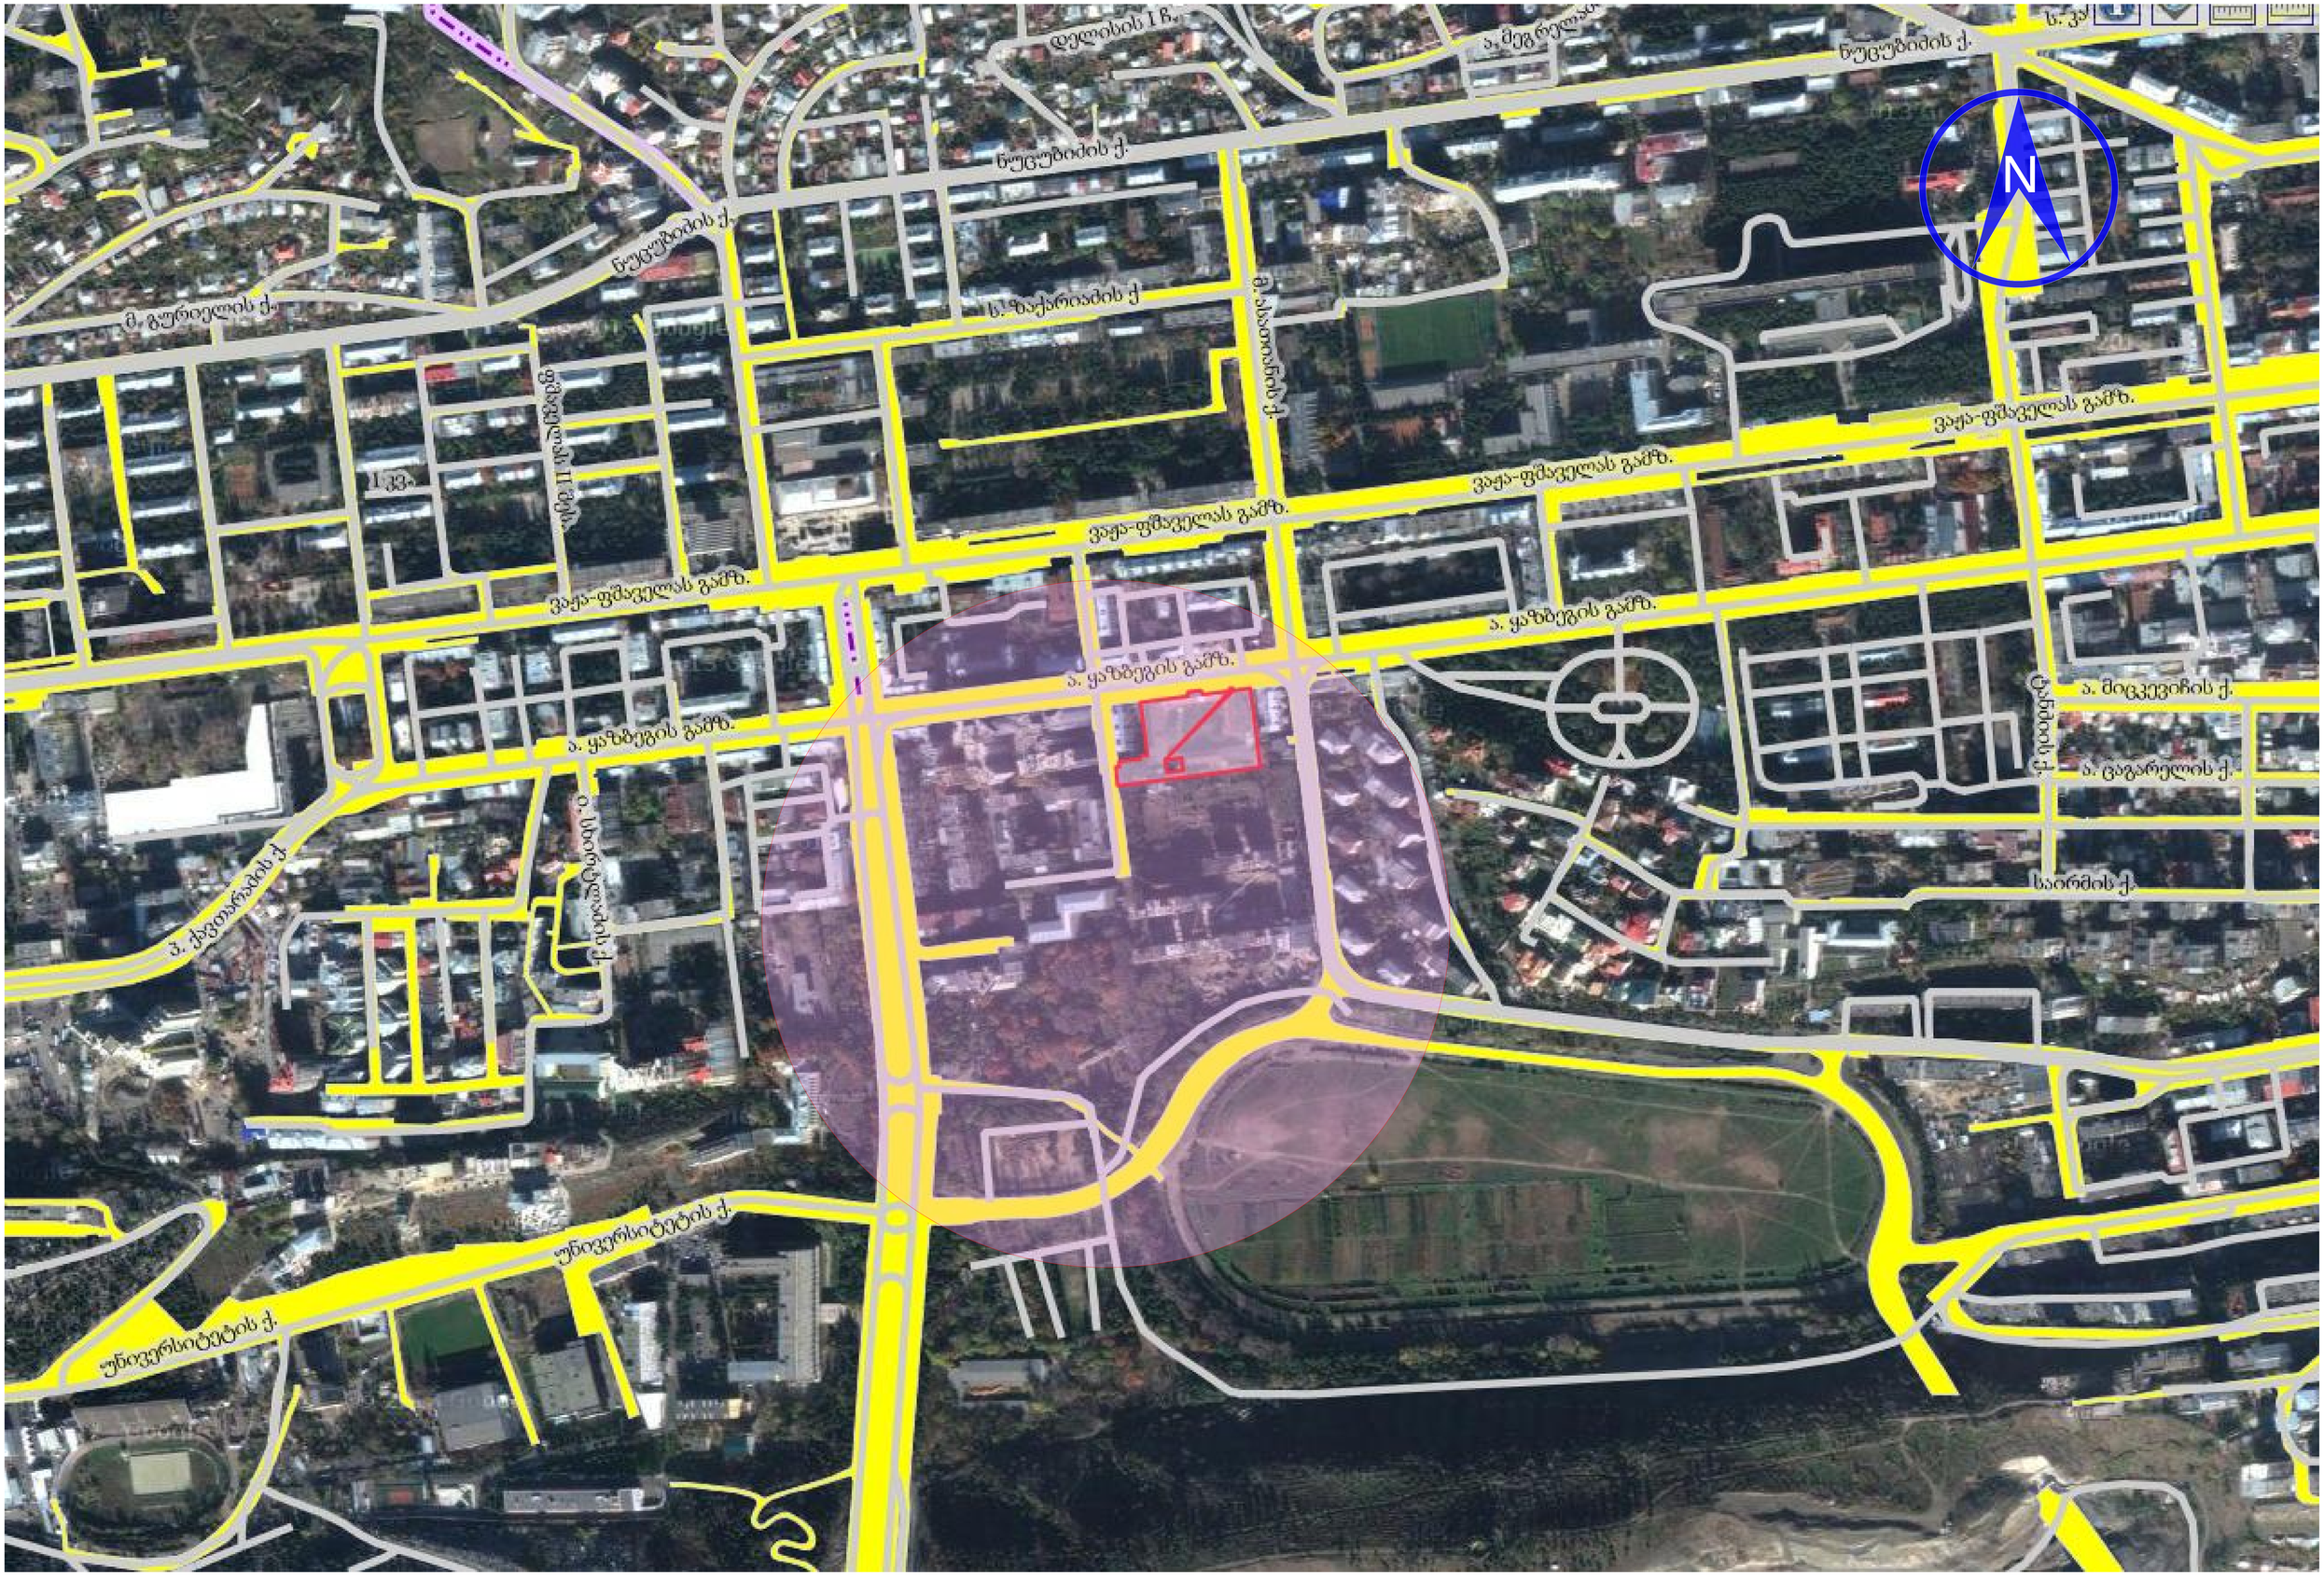

nakveTze avtomobi lebis samoZrao sqema



90000

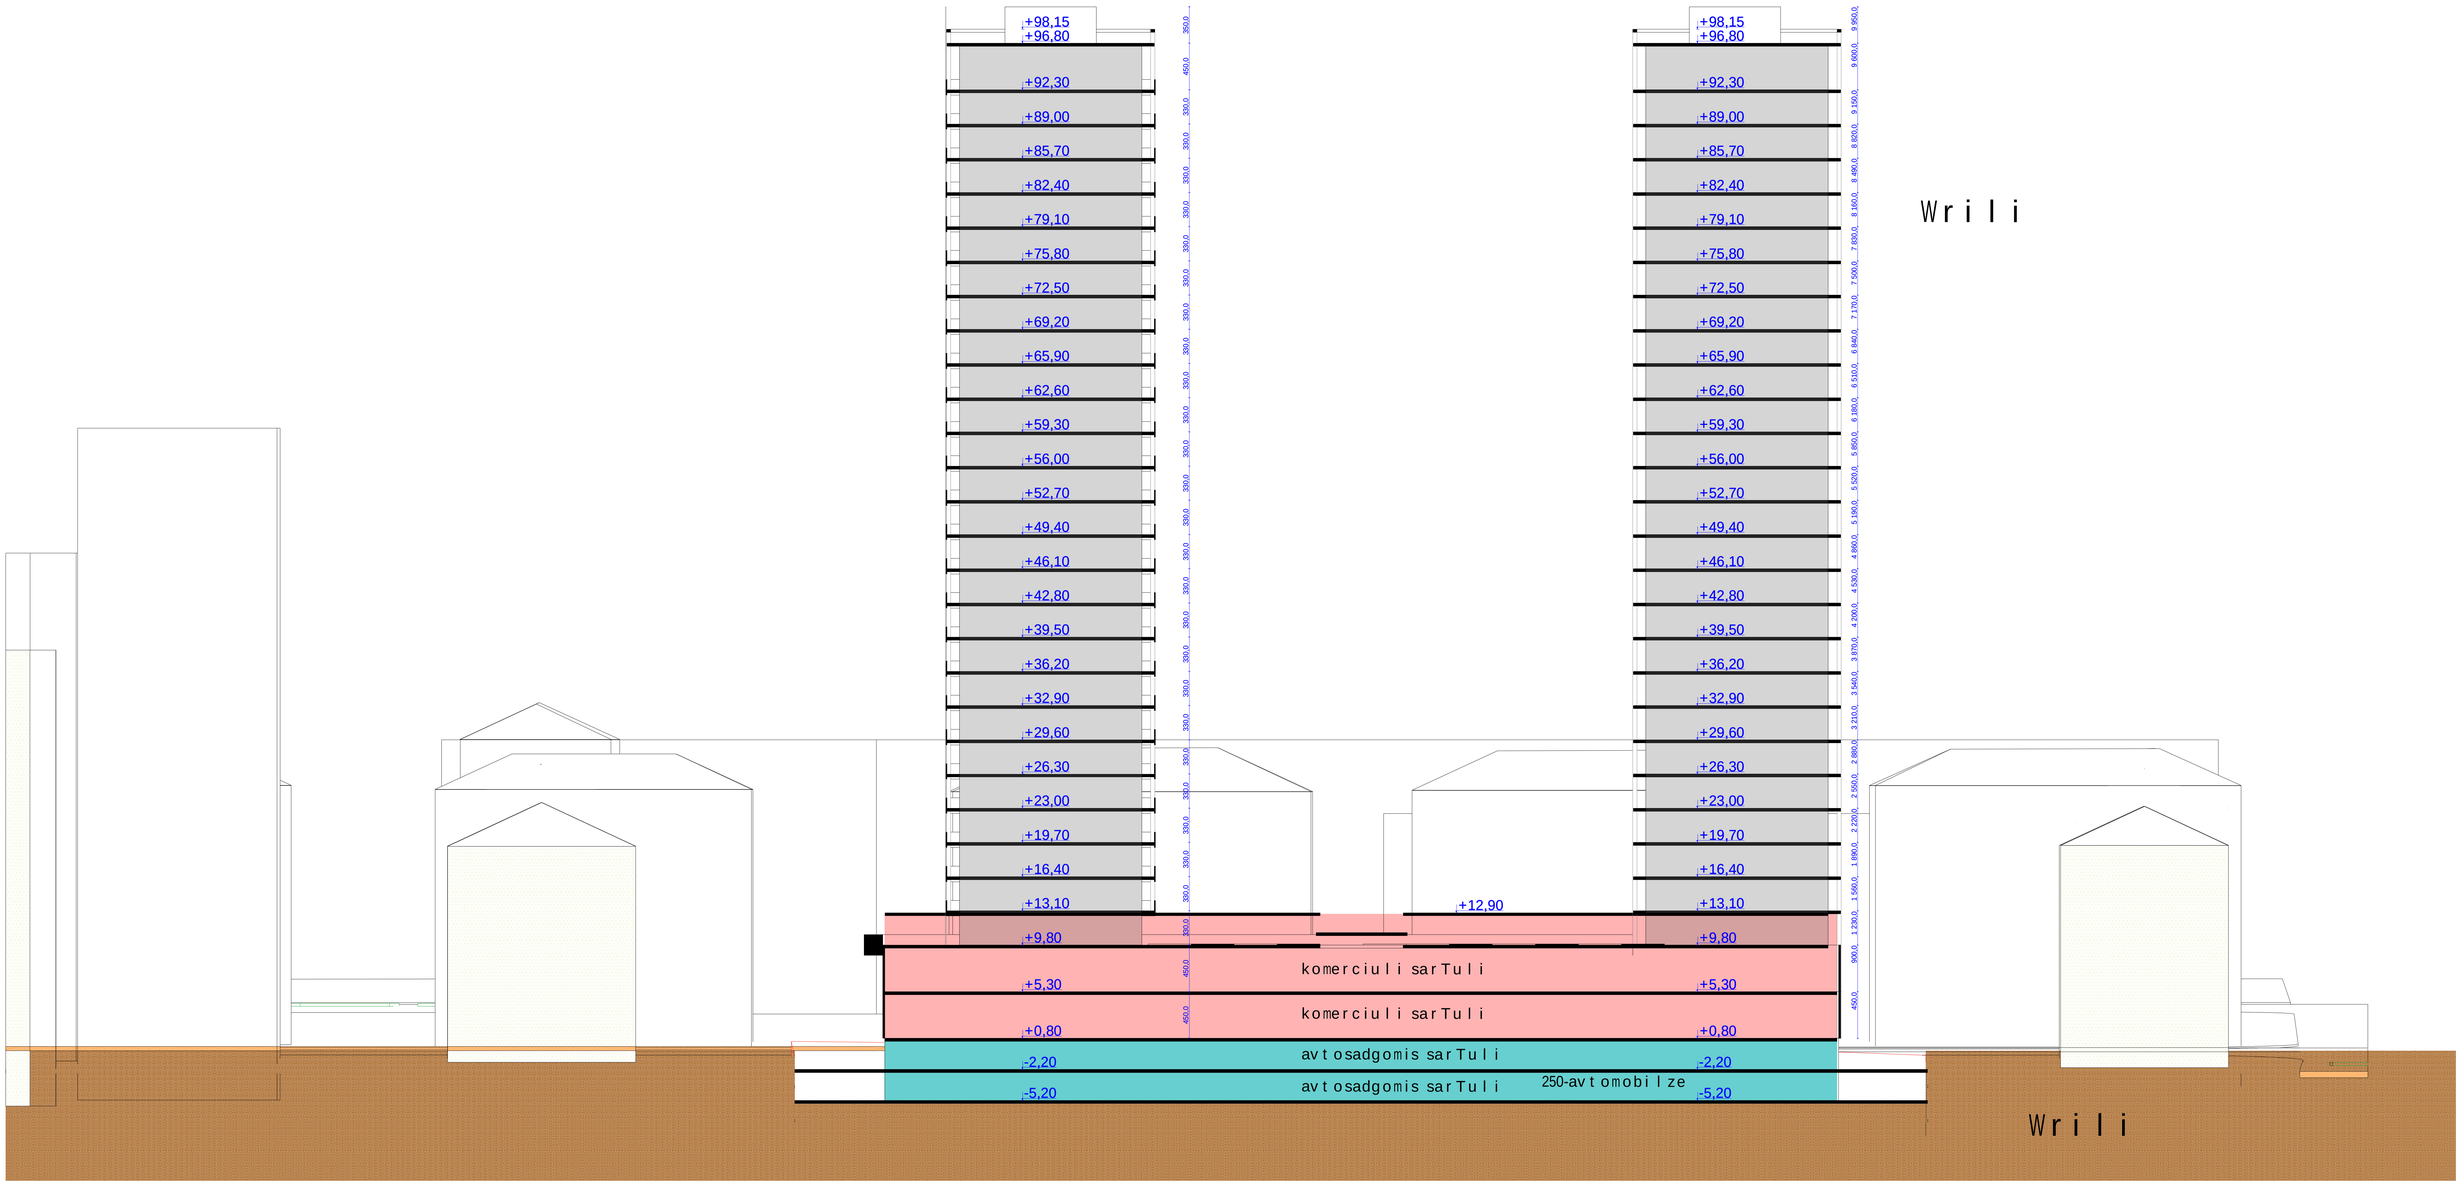
+98,15
+96,80
+92,30
+89,00
+85,70
+82,40
+79,10
+75,80
+72,50
+69,20
+65,90
+62,60
+59,30
+56,00
+52,70
+49,40
+46,10
+42,80
+39,50
+36,20
+32,90
+29,60
+26,30
+23,00
+19,70
+16,40
+13,10
+9,80
+12,90
komerciuli sarTuli
+5,30
komerciuli sarTuli
+0,80
avtosadgomis sarTuli
-2,20
avtosadgomis sarTuli
250-avtomobilze
-5,20
Wrili
Wrili

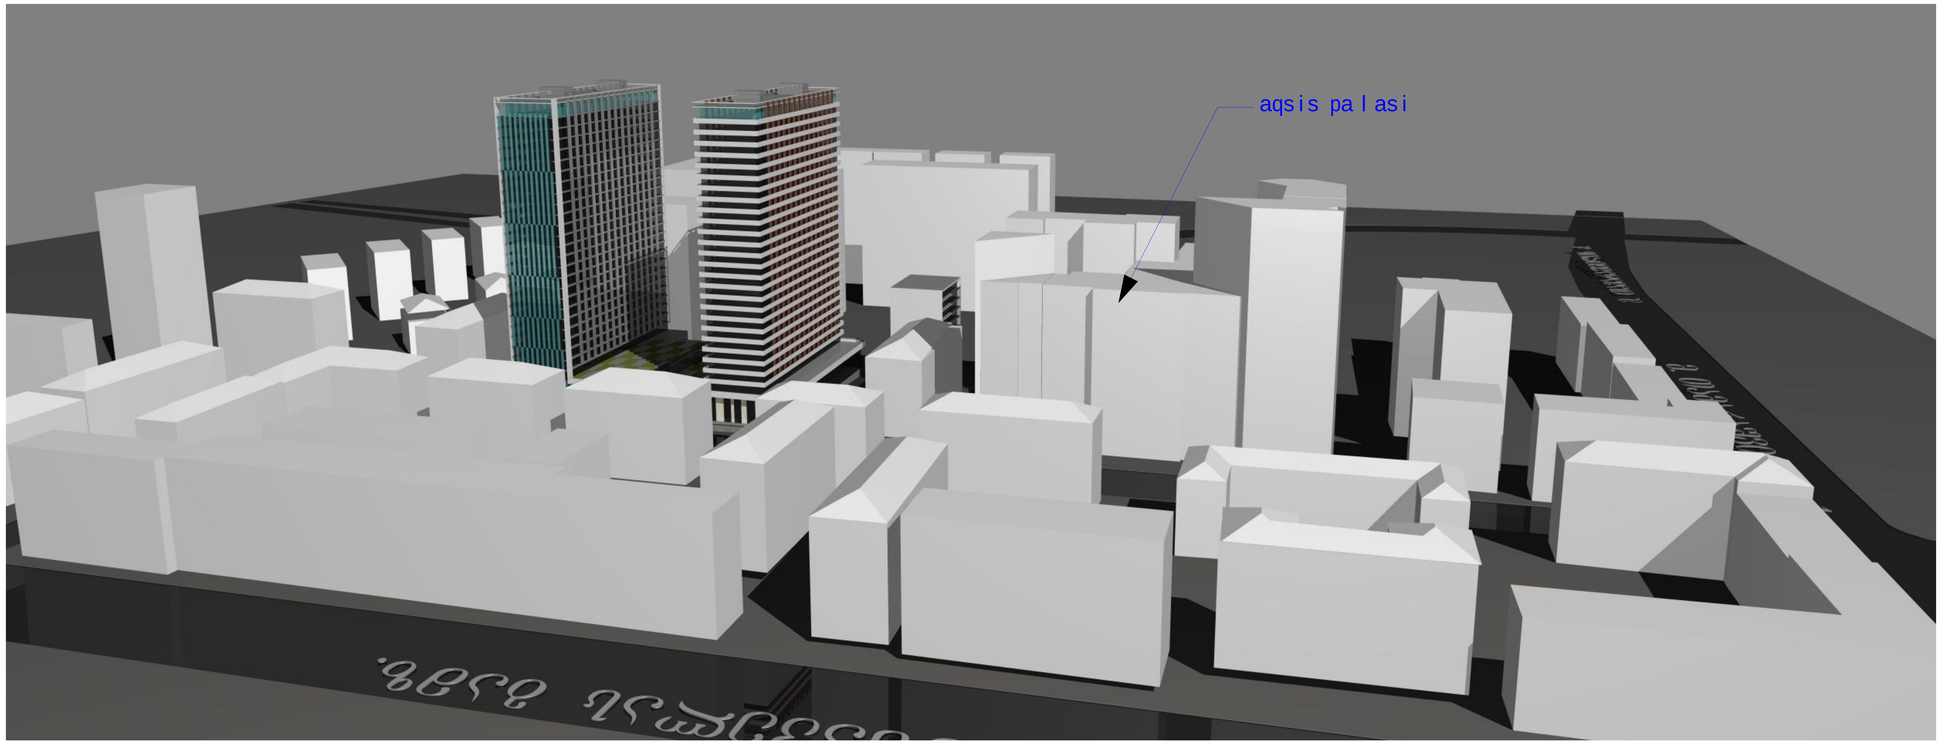
aqsis palasi

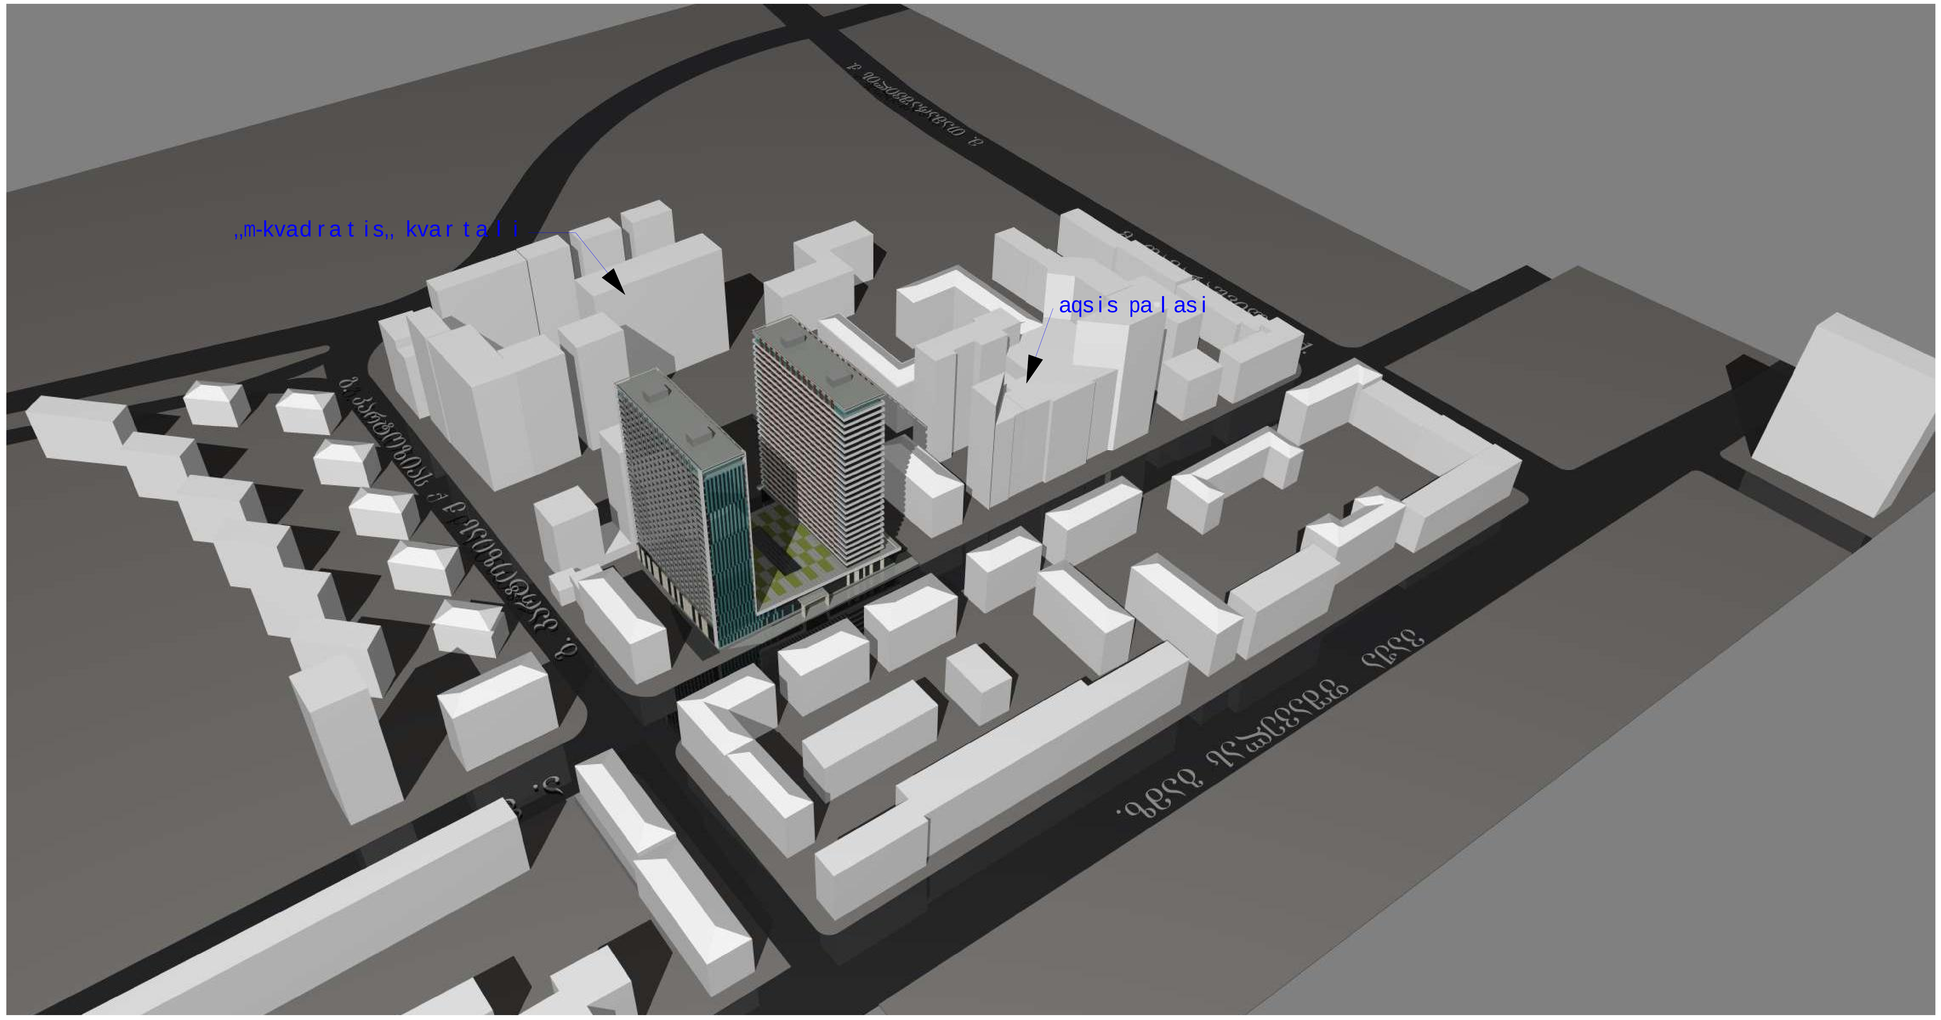
„m-kvadratis„ kvartali
aqsis palasi

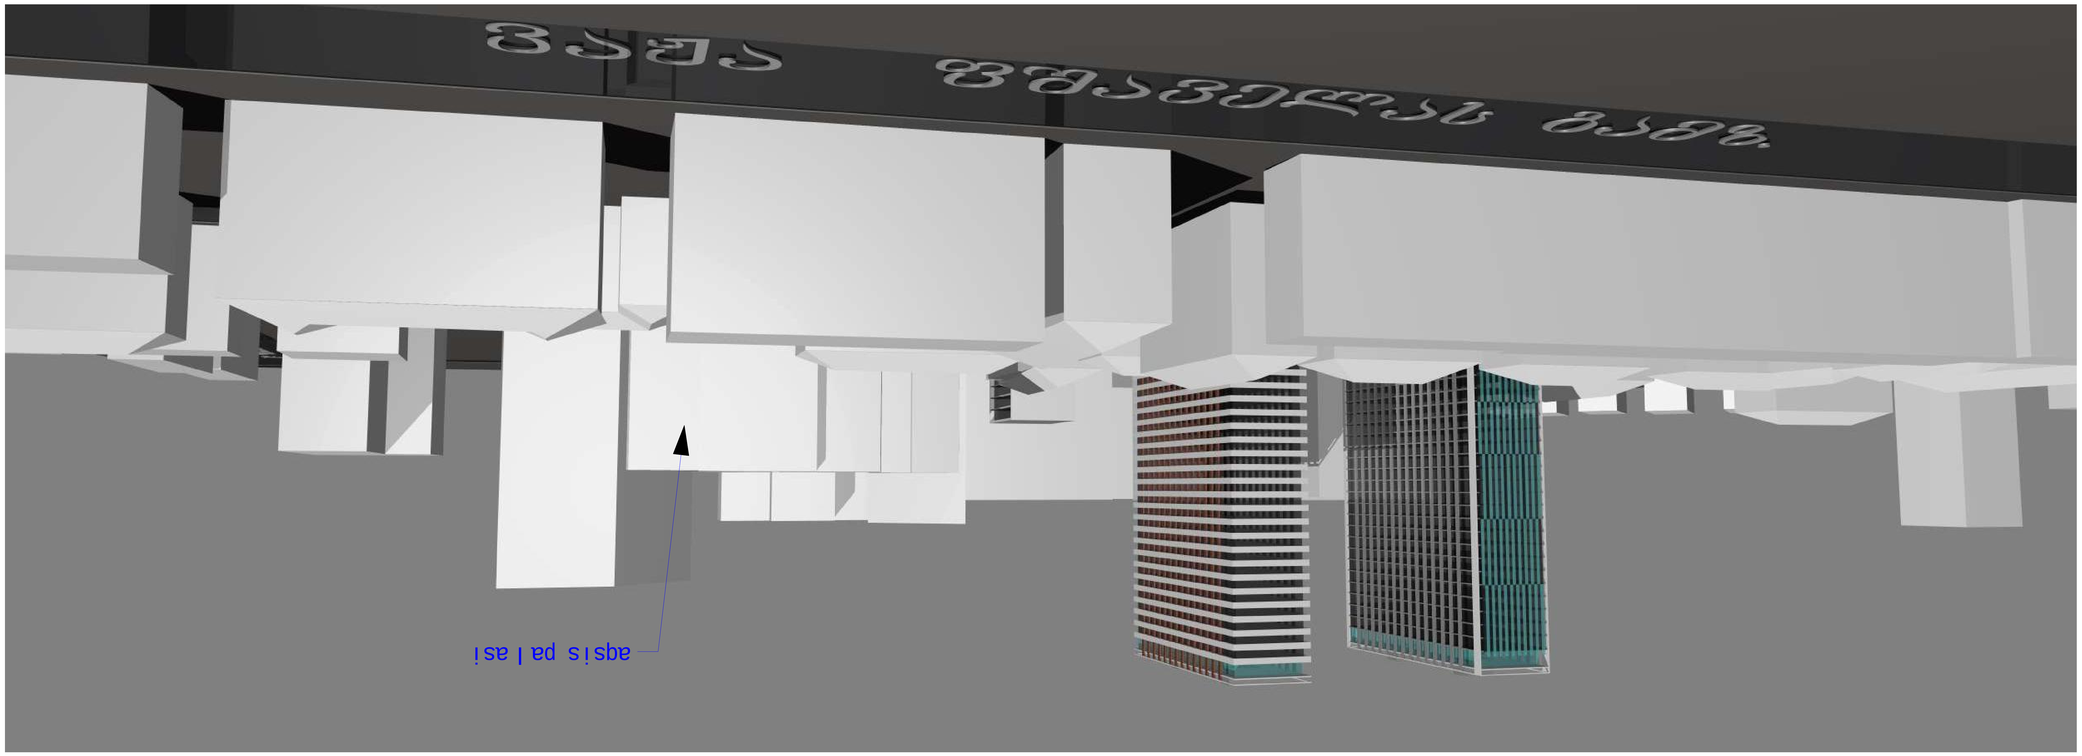
aqsis paiasi

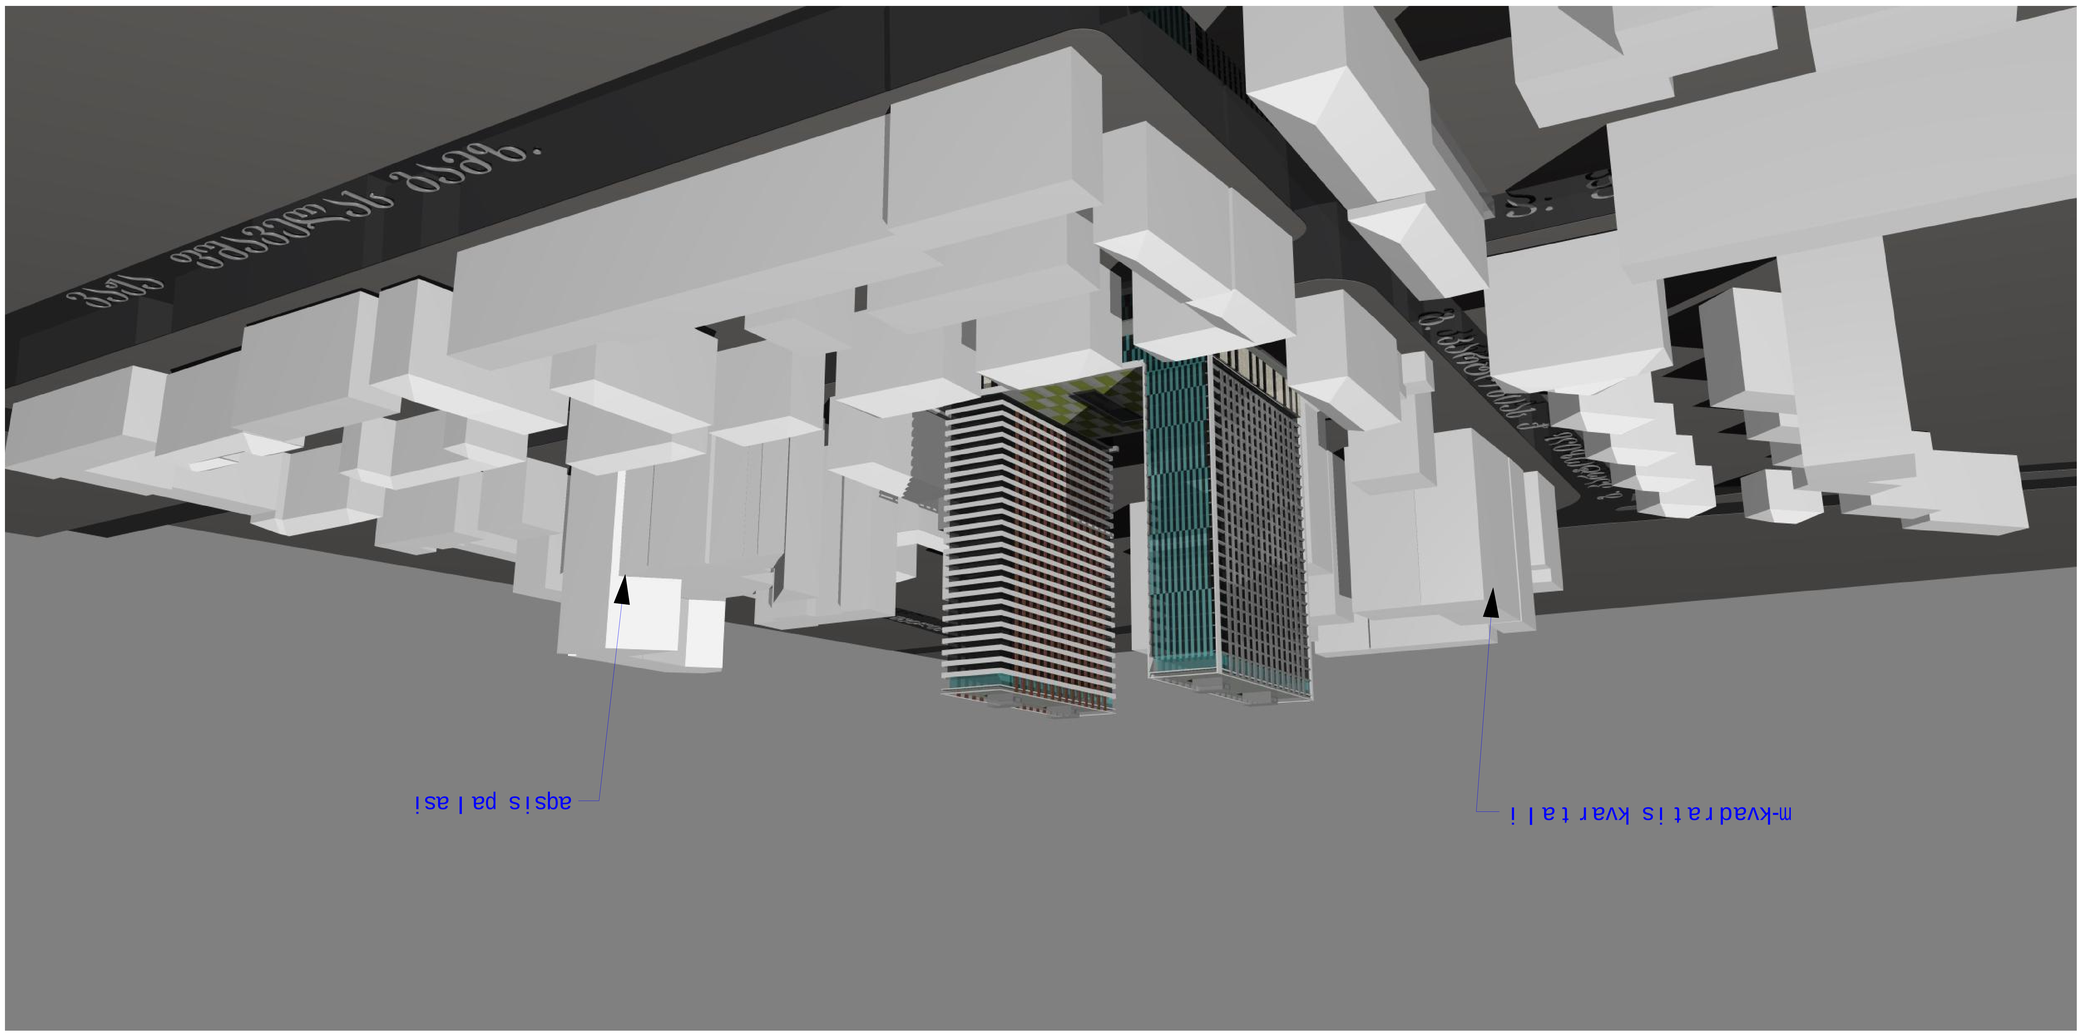
aqsis paiasi
m-kvadratis kvartali

