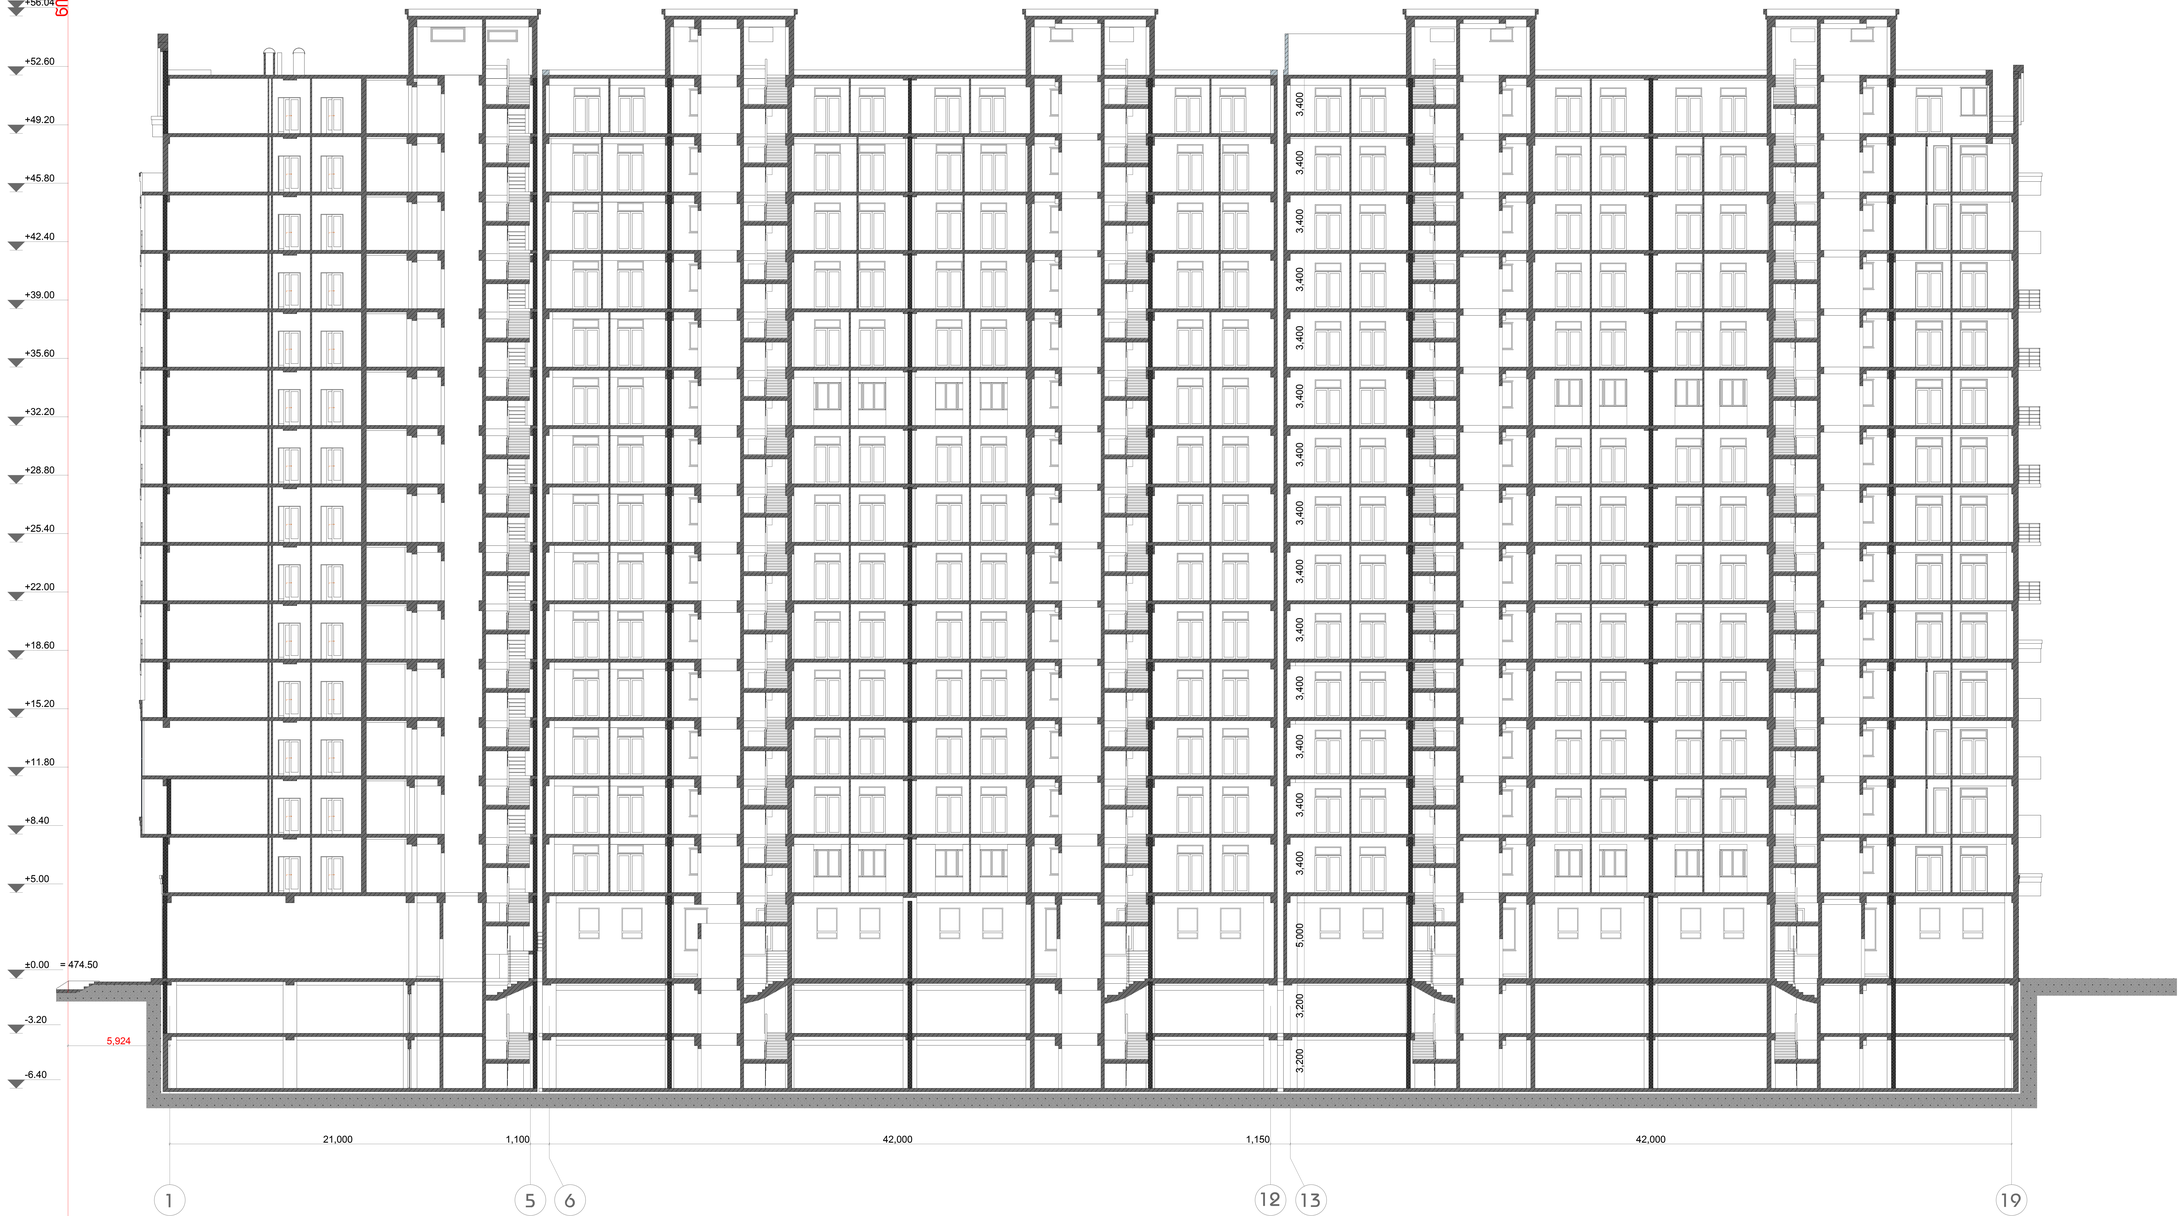


ჭრილი

A-1

დამხვეთის მოკ. თბილისზე თანმდევი

ქ. თბილისში, ბაჰამიშვილის 78


პროექტის სახელწოდება:

თბილისში ბაჰამიშვილის ბამბა#78-ში მრავალბინიანი საცხოვრებელი კომპლექსის პროექტი

შ.პ.ს. "ესპრიზი ჯგი"

თანამდებობა	გვარი
სპეც. ტიპპროექტი	ა. ჩხეიძე
პრ. მთ. პრძ.	მ. ჩხეიძე
პრ. პვტორი	მ. ჩხეიძე
მეკასრეცა	ო. დემბაძე

მასშტაბი 1:100

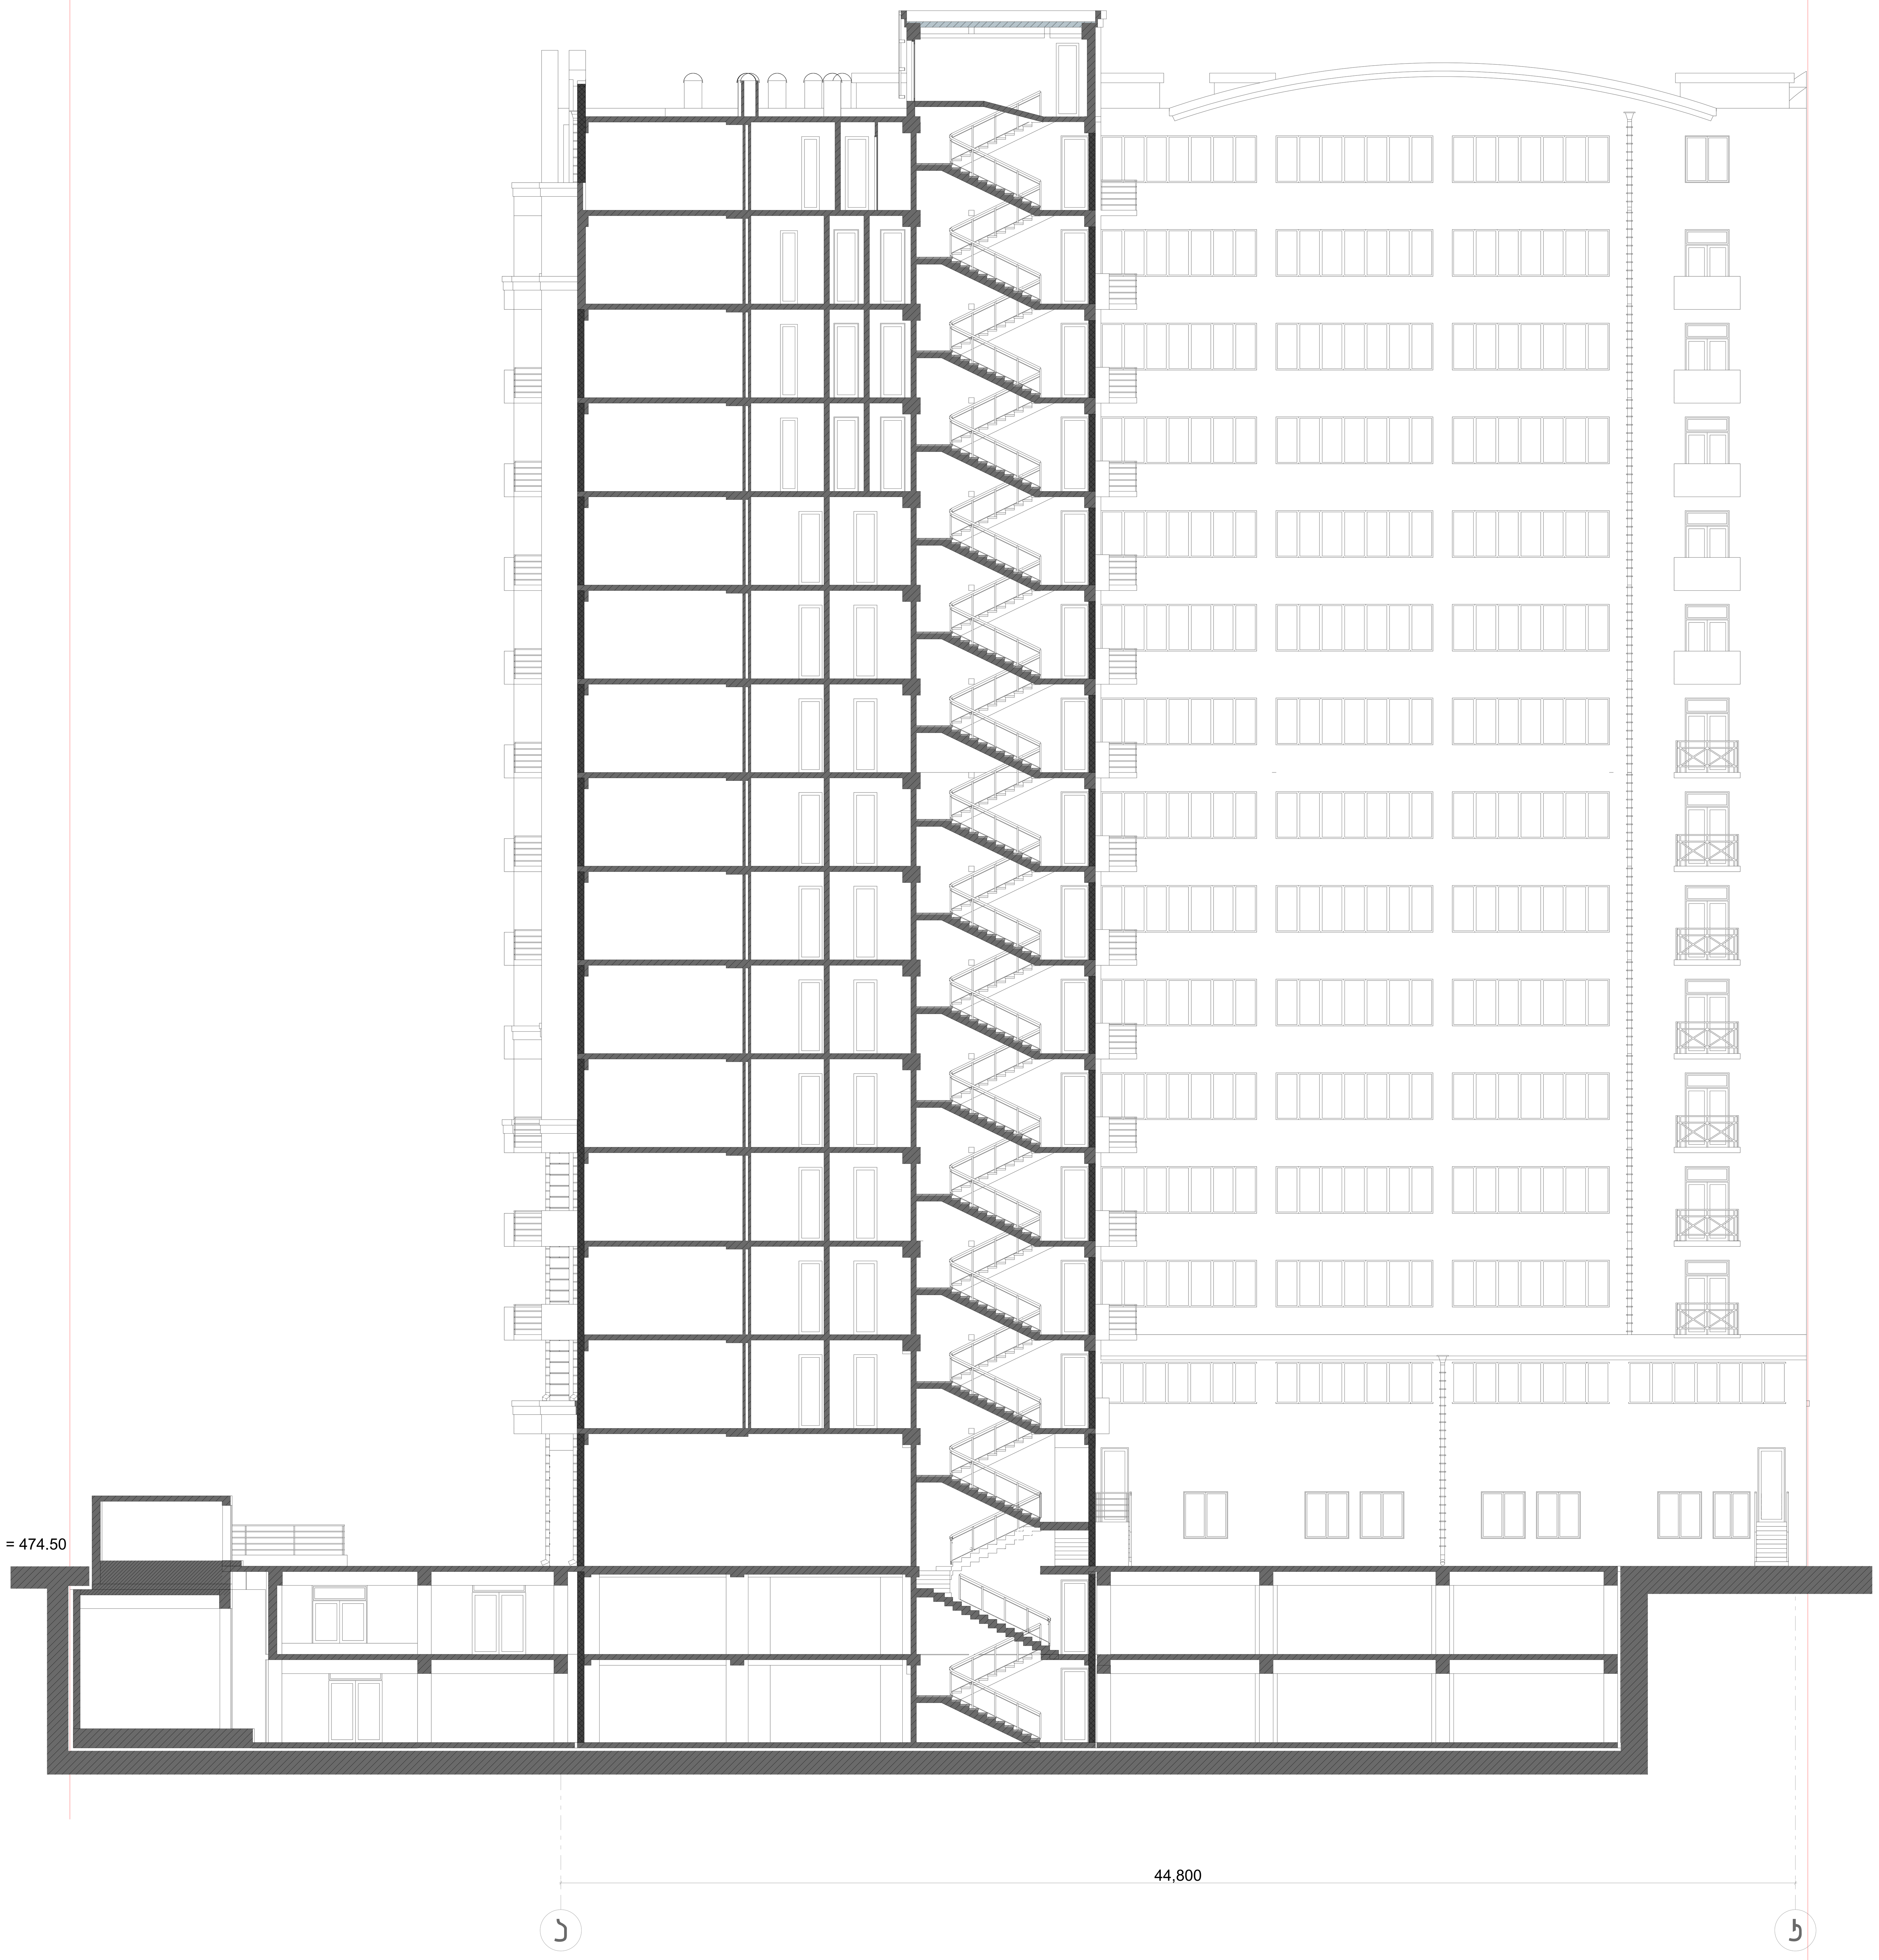

ჭრილი

A-2

დამკვეთი მოქ.
თეიმურაზ თათეშვილი

ქ. თბილისში,
ბერამიშვილის 78

პროექტის სახელწოდება:

თბილისში ბერამიშვილის
ბაღ#78-ში
მრავალბინიანი
საცხოვრებელი
კომპლექსის
პროექტი

შ.პ.ს. "ესკიზი XXI"

თანამდებობა	გვარი
საპრ. დირექტორი	ა. რაზმაძე
პრ. მთ. არქ.	მ. ჩხაიძე
პრ. ავტორი	მ. ჩხაიძე
შეასრულა	ო. დემბაძე

მასშტაბი 1:100