საქართველოს იუსტიციის სამინისტრო

საჯარო რეესტრის ეროვნული სააგენტო

სარეგისტრაციო წარმოების შეჩერების ფაქტობრივი საფუძვლების ამსახველი ნახაზი

რეგისტრირებული ნაკვეთი დატვირთულია სერვიტუტით,
ახალი აზომვით(გამიჯვნით) ნაკვეთი წარმოდგენილია სერვიტუტის გარეშე

განაცხადის რეგისტრაციის ნომერი: 882013028477

მომზადების თარიღი 28.01.13

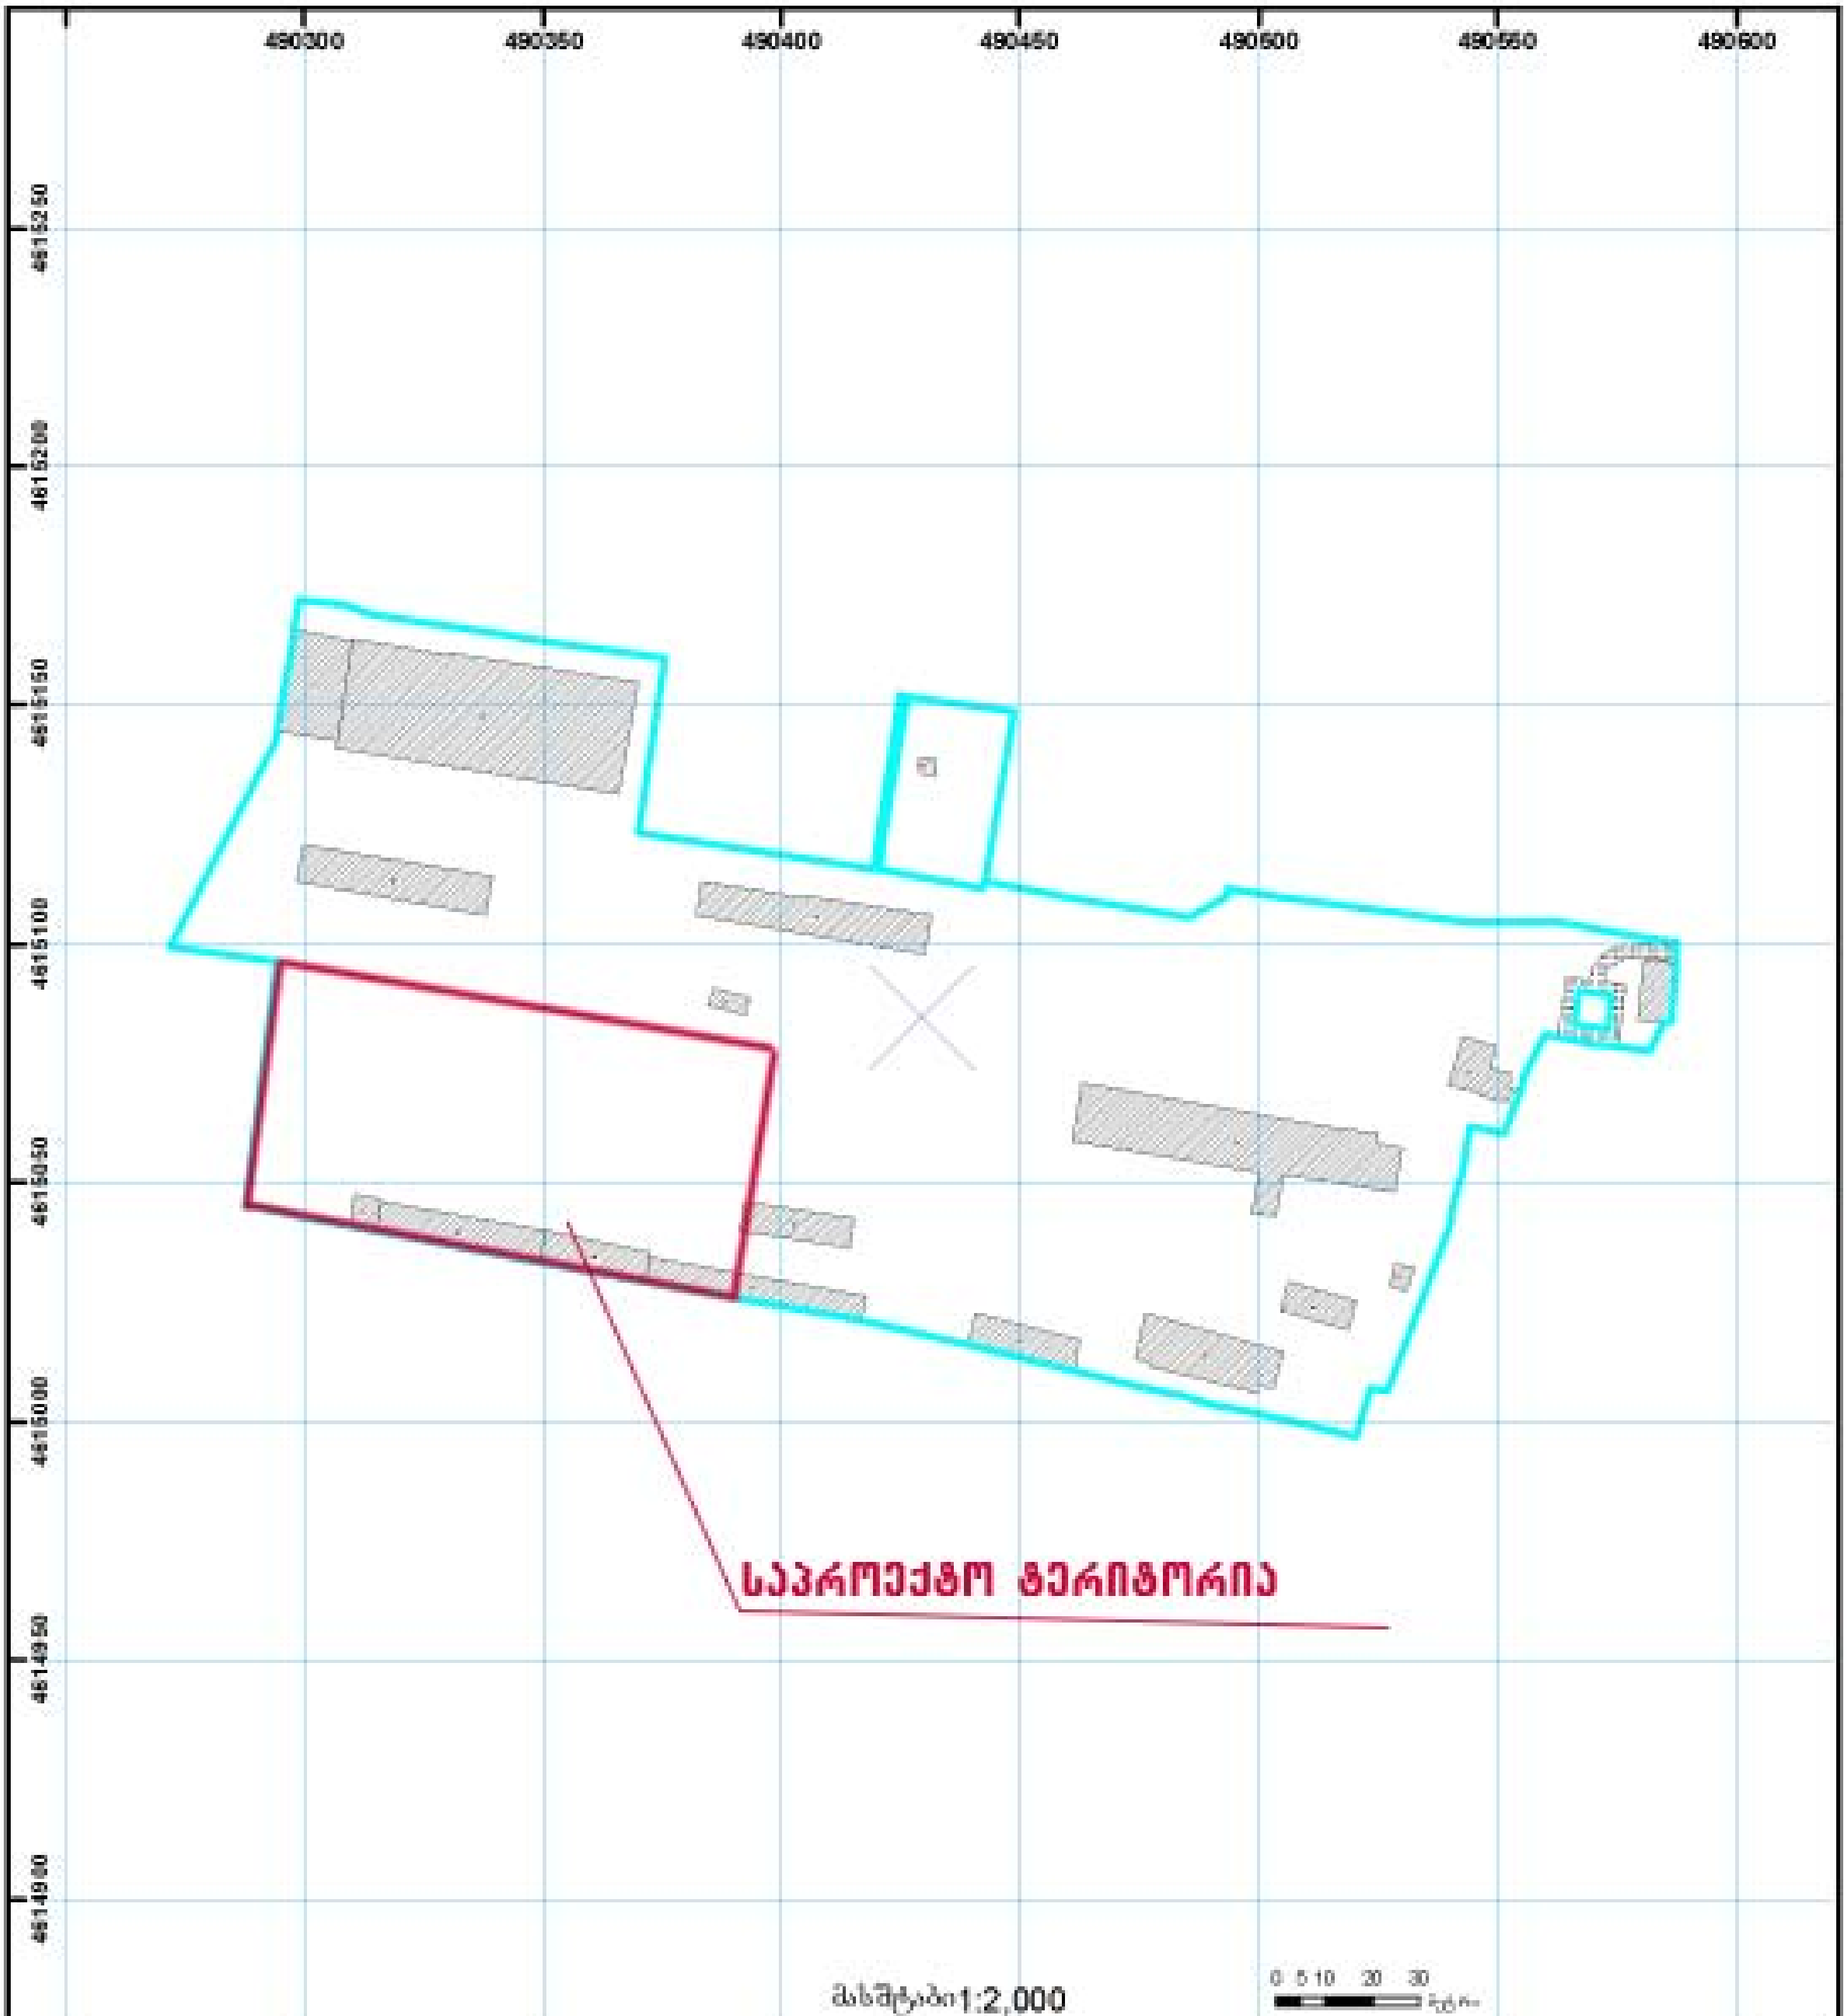

შენობა-ნაგებობა, პირობითი ნომერი/სართულიანობა

სერვიტუტი

საზღვრის ნაგებობა

მიწის ნაკვეთის საკადასტრო საზღვარი

მშენებარე ნაგებობა

UTM (საერთაშორისო) ბადეების კოორდ.

PRODUCED BY AN AUTODESK EDUCATIONAL PRODUCT

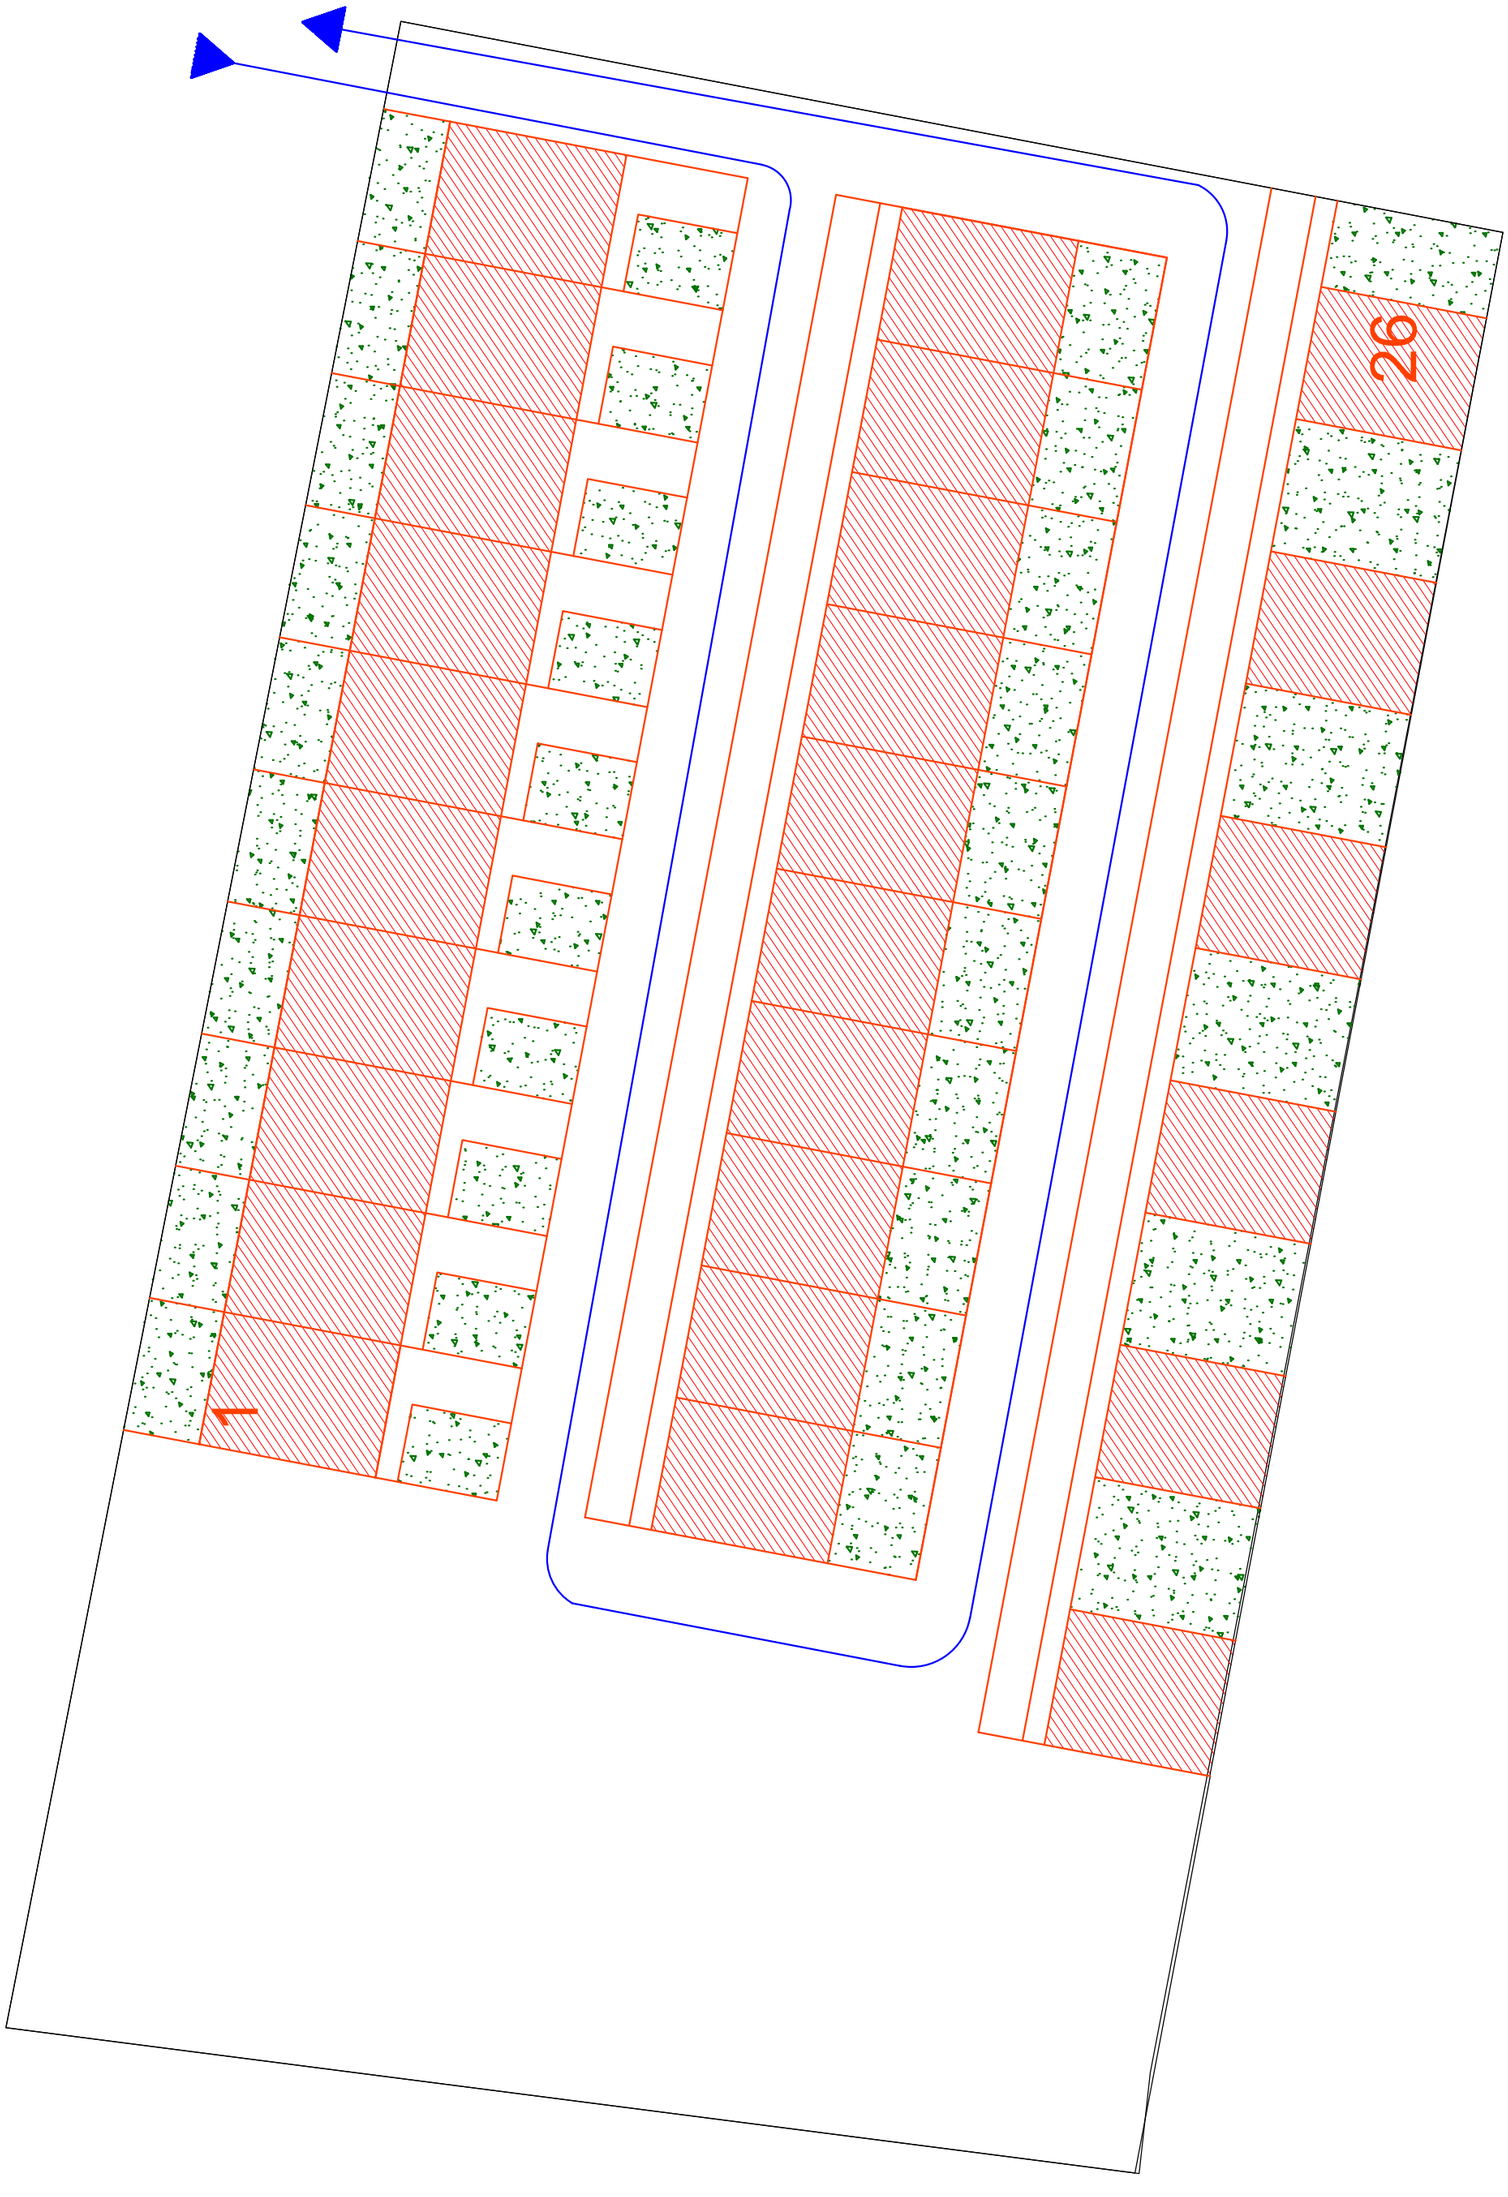

PRODUCED BY AN AUTODESK EDUCATIONAL PRODUCT

PRODUCED BY AN AUTODESK EDUCATIONAL PRODUCT

PRODUCED BY AN AUTODESK EDUCATIONAL PRODUCT



