




TAXI


HOTEL
P
PrivatBank



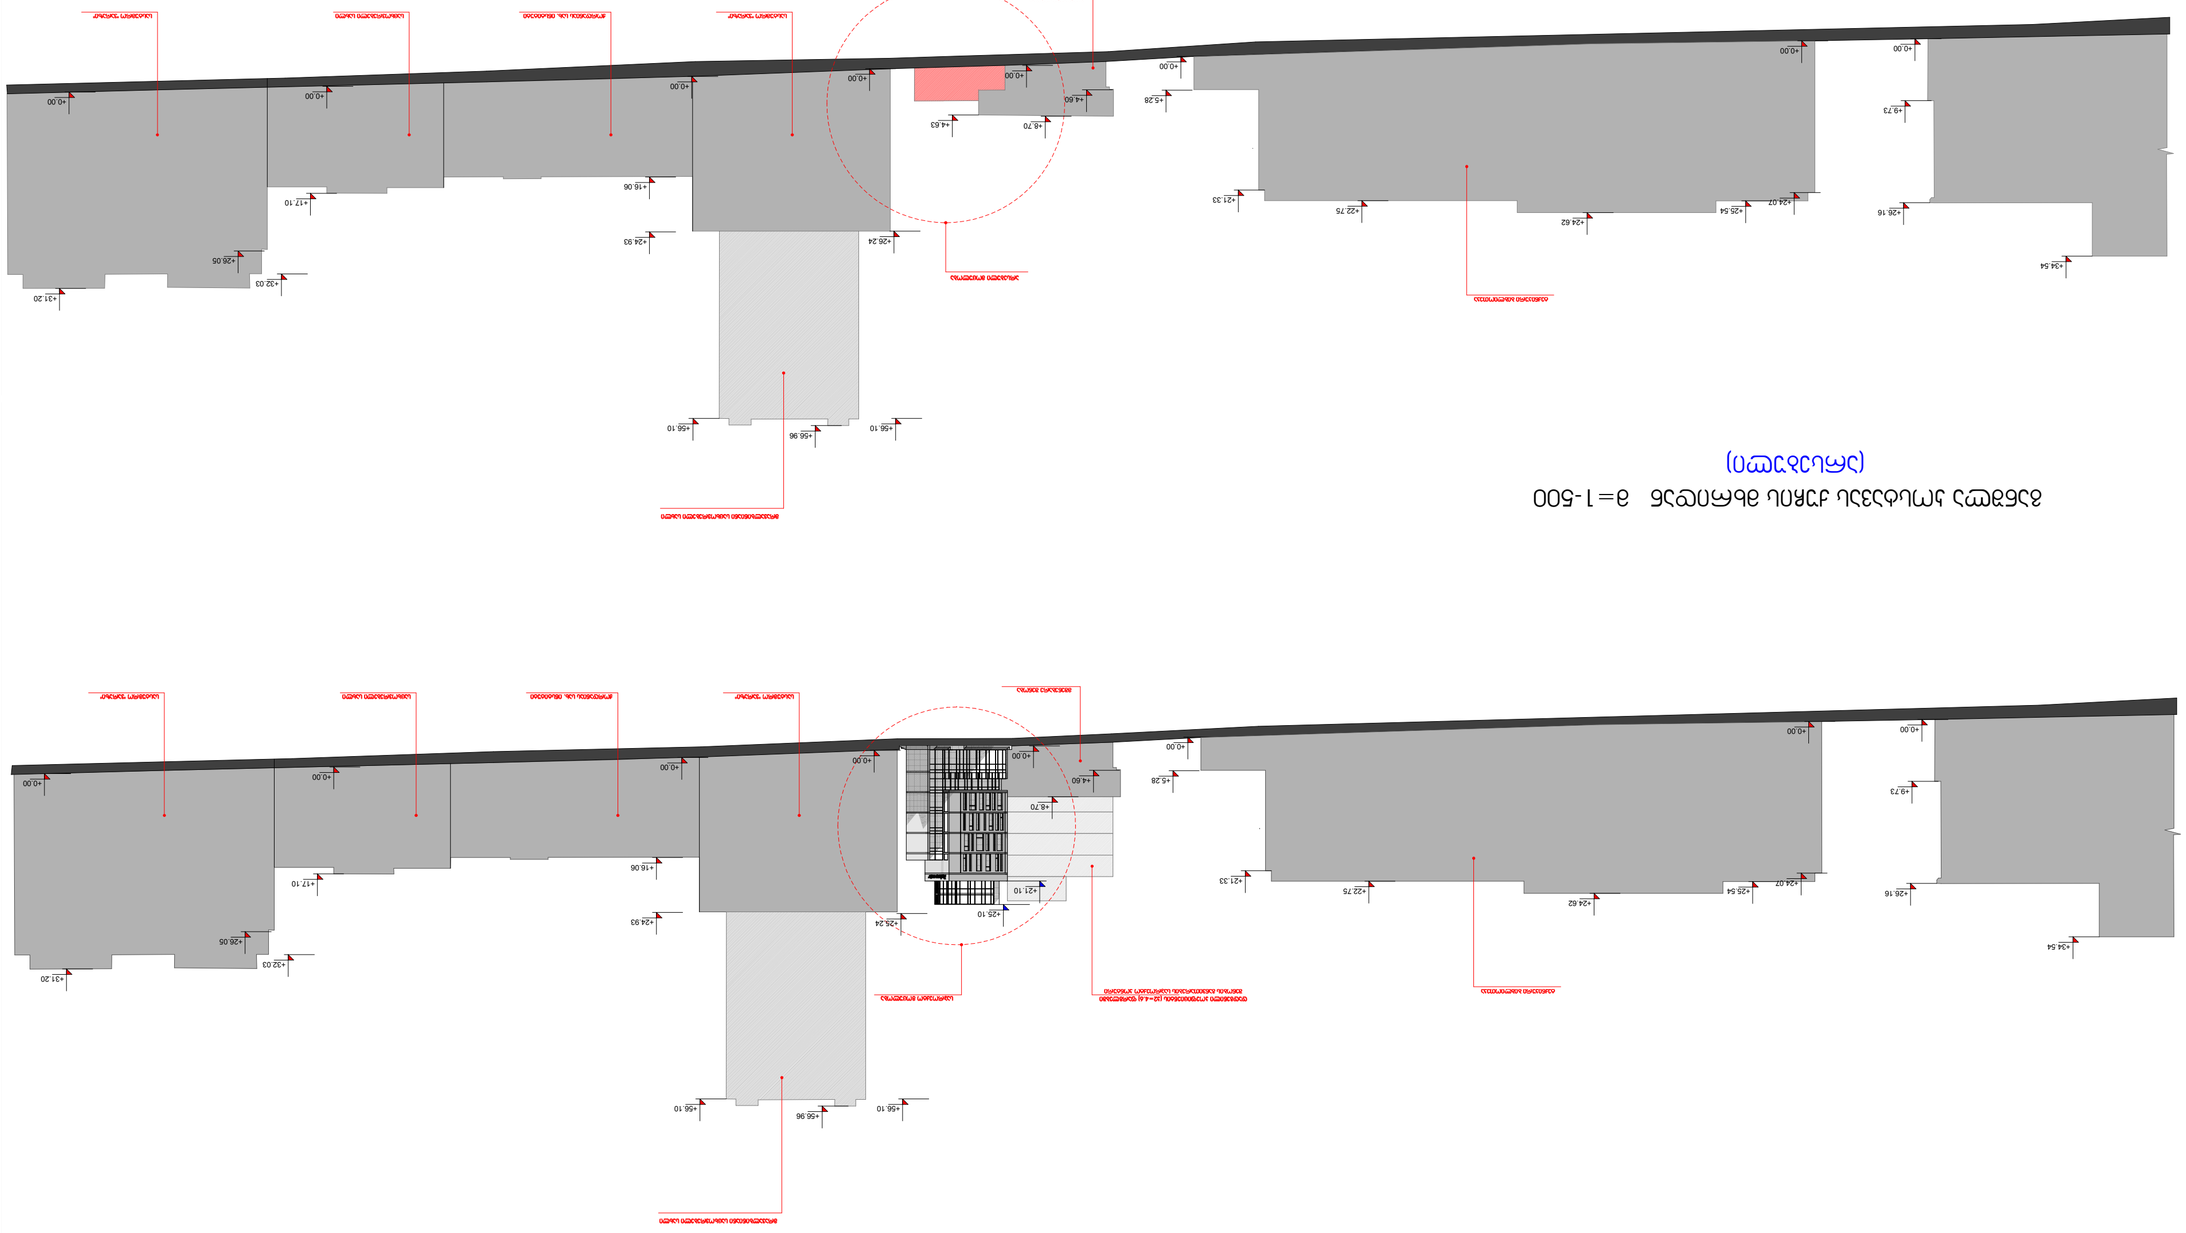









გ ე ნ გ ე გ მ ა   მ=1-500

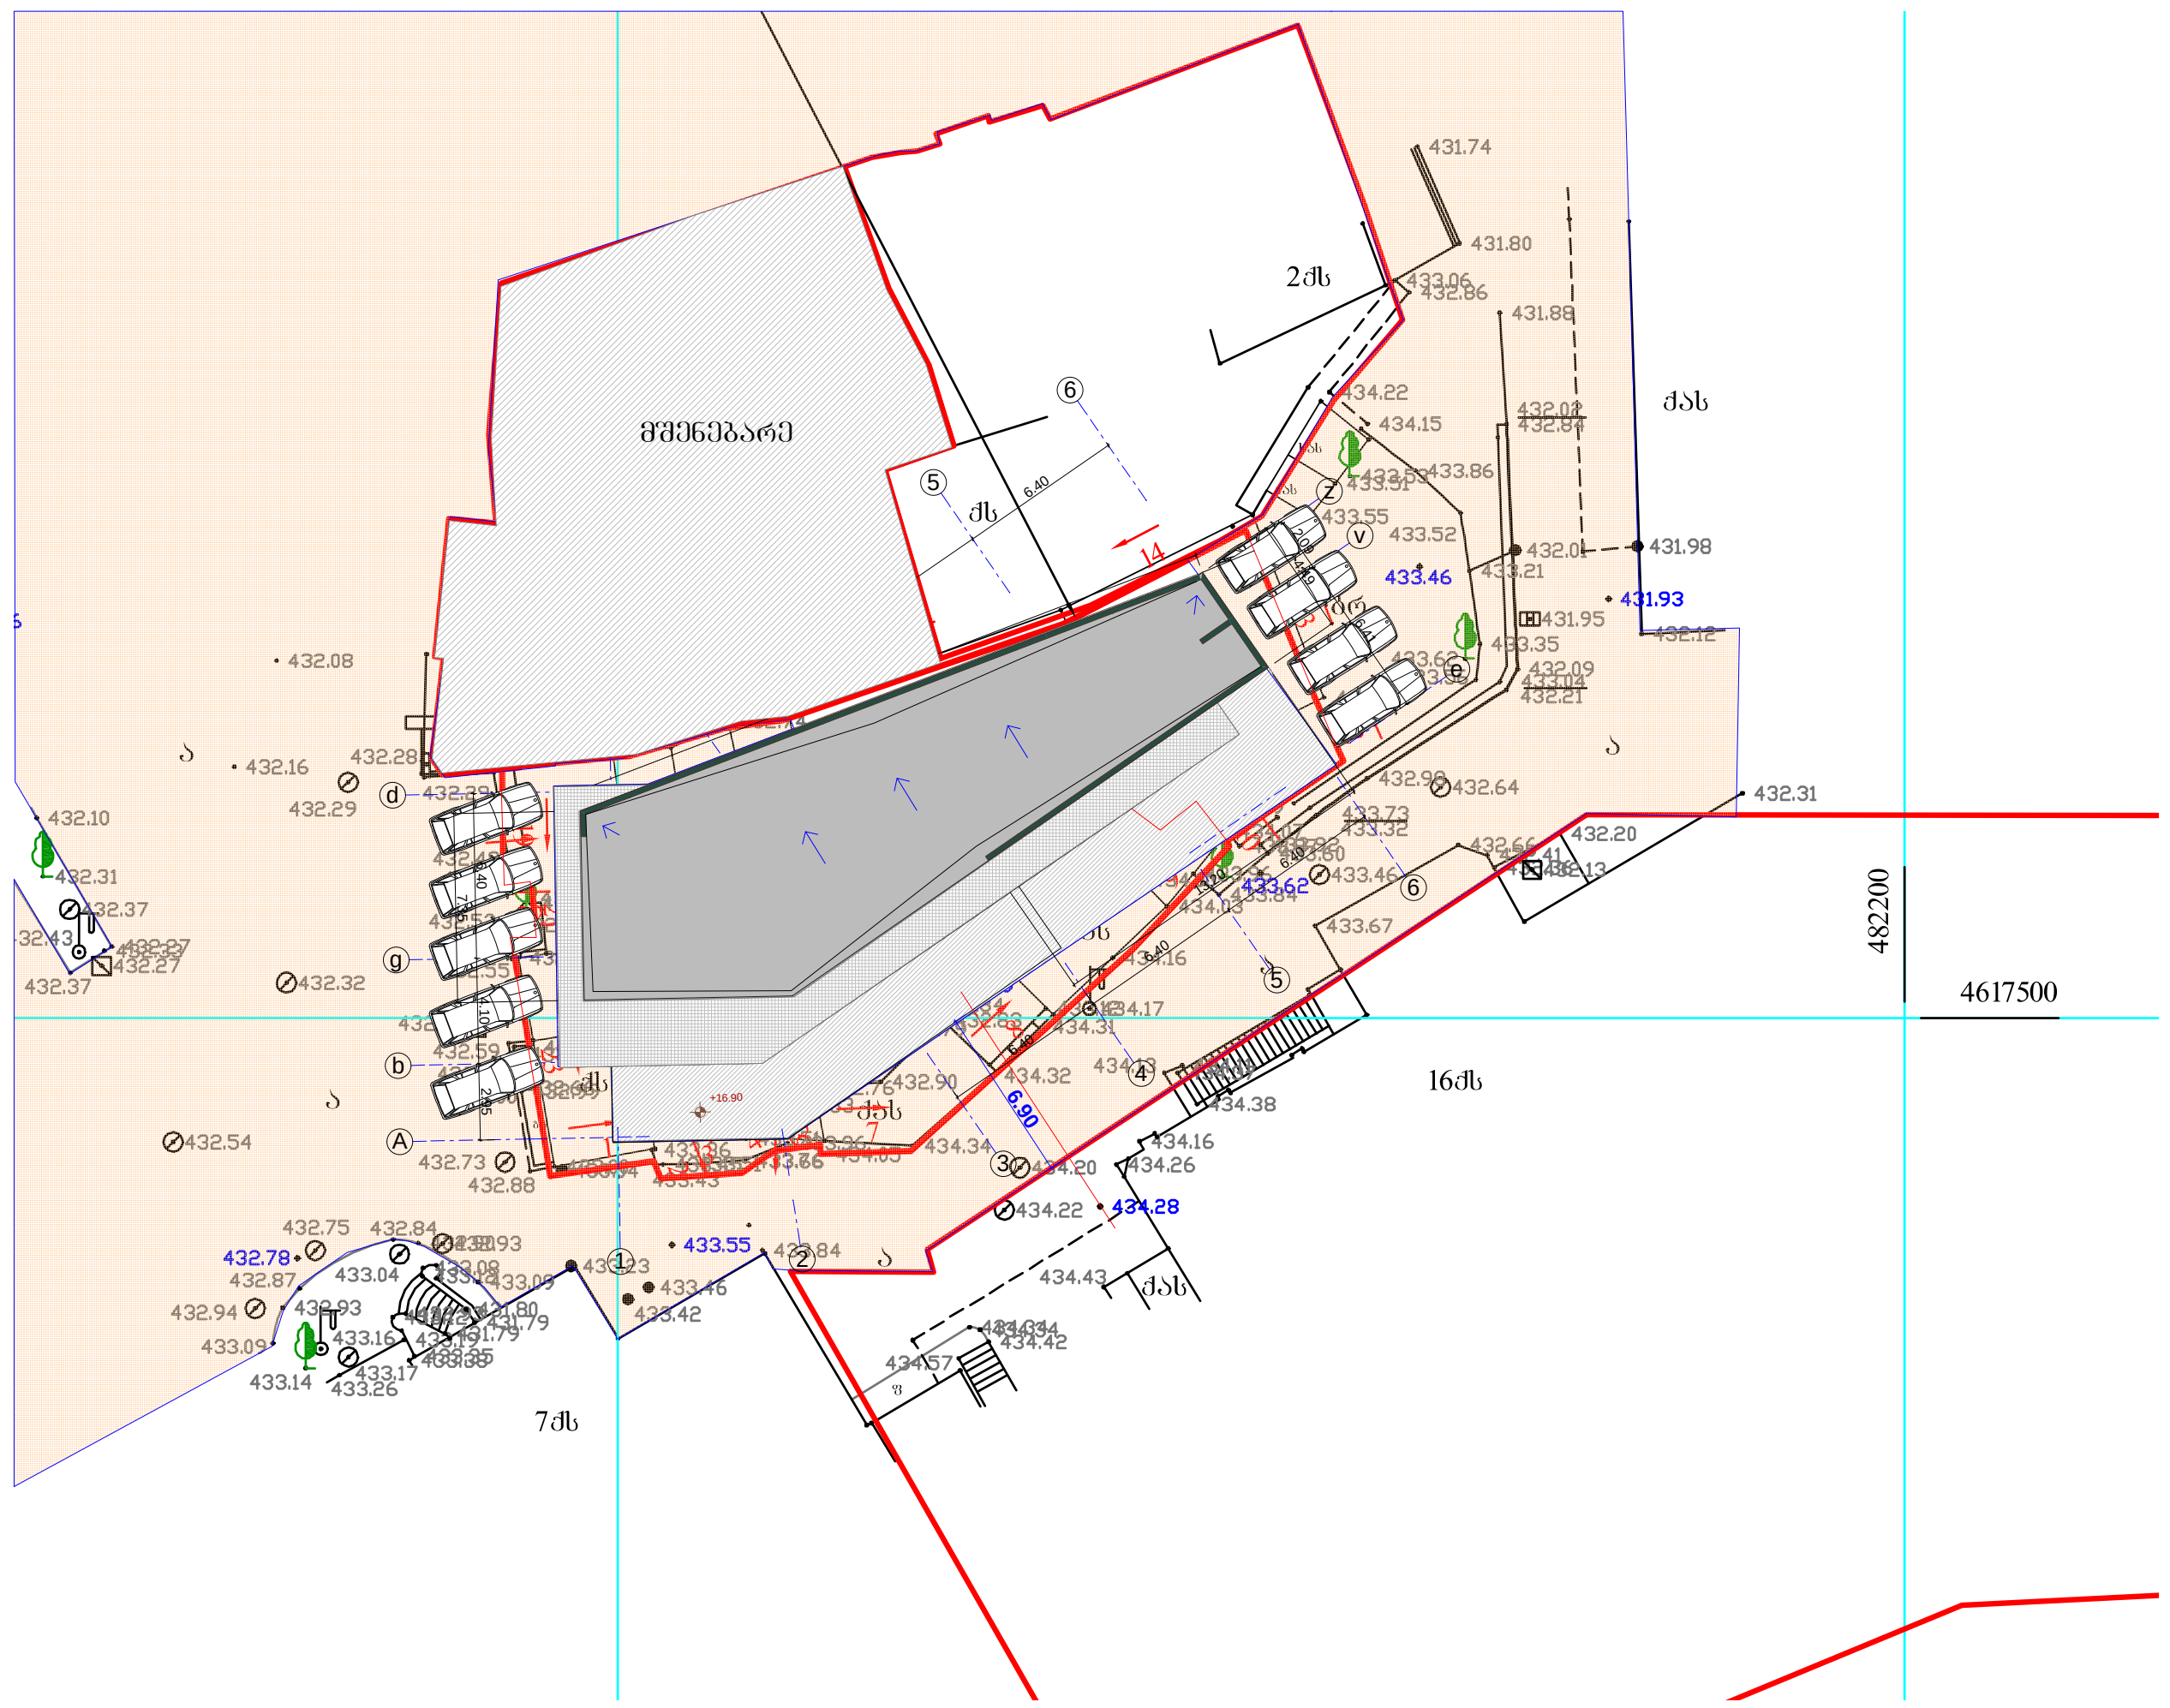

ფორმატი	დაკვეთა №	ფაილის სახელი
-3		

ექსპლიკაცია:

პირობითი აღნიშვნები

შენიშვნები:

1/ ზომები მოცემულია მეტრებში

პროექტის სახელწოდება

ქ. თბილისში, კოსტავას I შესახვ. №1 საკადასტრო კოდი (01.15.03.010.036 01.15.03.010.037) სავაჭრო, საოფისე შენობის პროექტი

	გვარი	ხელმოწერა
დირექტორი	ზ. ქოჩიაშვილი	
მთ. არქიტ.	თ. დათებაშვილი	
არქიტექტორი	ი. კვარაცხელია	
შეასრულა	გ. დათებაშვილი	
შეამოწმა	მ. მახათაძე	

მისამართი: აღმაშენებლის ხეივანი მე-12-ე კმ

596472727

შ.პ.ს GD group

მასშტაბი	1:150	გენგეგმა
თარიღი	2013	

სტადია	ფურცელი	ფურცლები

ფორმატი	დაკვეთა №	ფაილის სახელი
-3		

ექსპლიკაცია:

პირობითი აღნიშვნები

შენიშვნები:

1/ ზომები მოცემულია მეტრებში

პროექტის სახელწოდება

ქ. თბილისში, კოსტავას I შესახვ. №1 საკადასტრო კოდი (01.15.03.010.036 01.15.03.010.037) საპაჭრო, საოფისე შენობის პროექტი

	გვარი	ხელმოწერა
დირექტორი	ზ. ქოქიაშვილი	
მთ. არქიტ.	თ. დათებაშვილი	
არქიტექტორი	ი. კვარაცხელია	
შესრულა	გ. დათებაშვილი	
შეამოწმა	გ. მახათაძე	

მისამართი: აღმაშენებლის ხეივანი მე-12-ე კმ

596472727

შ.პ.ს GD group

მასშტაბი	1:500	გენგეგმა
თარიღი	2014	

სტადია	ფურცელი	ფურცლები













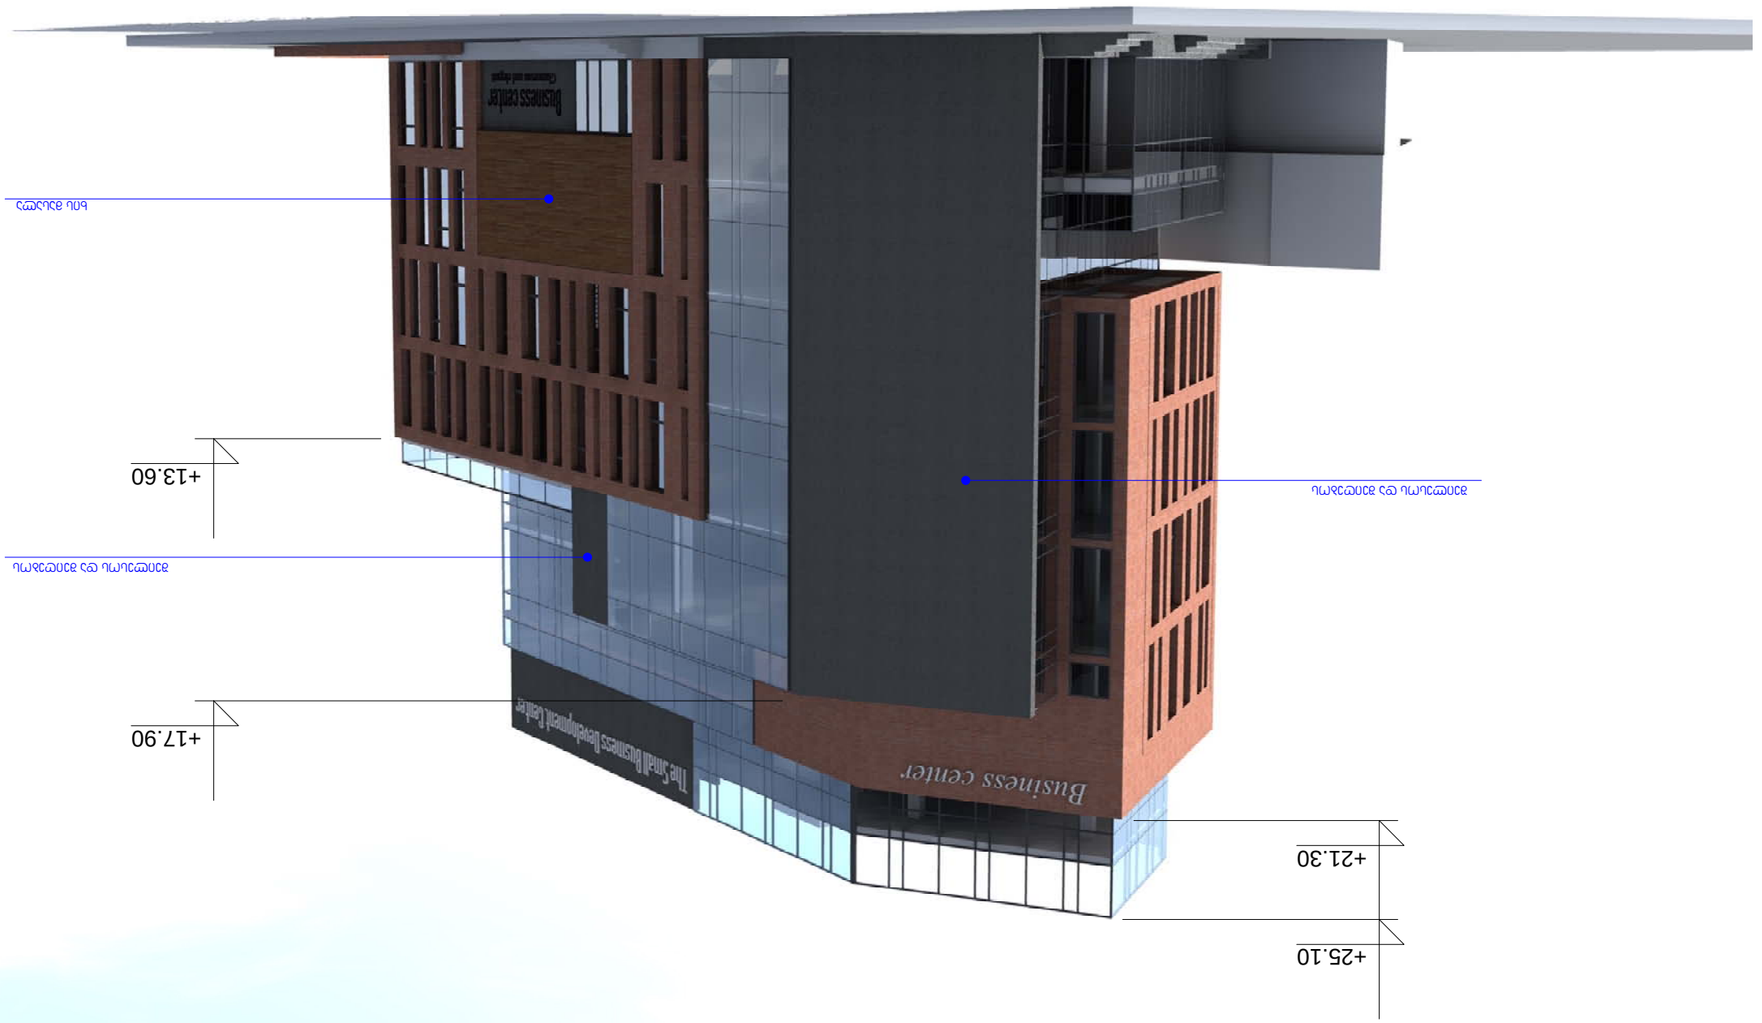




















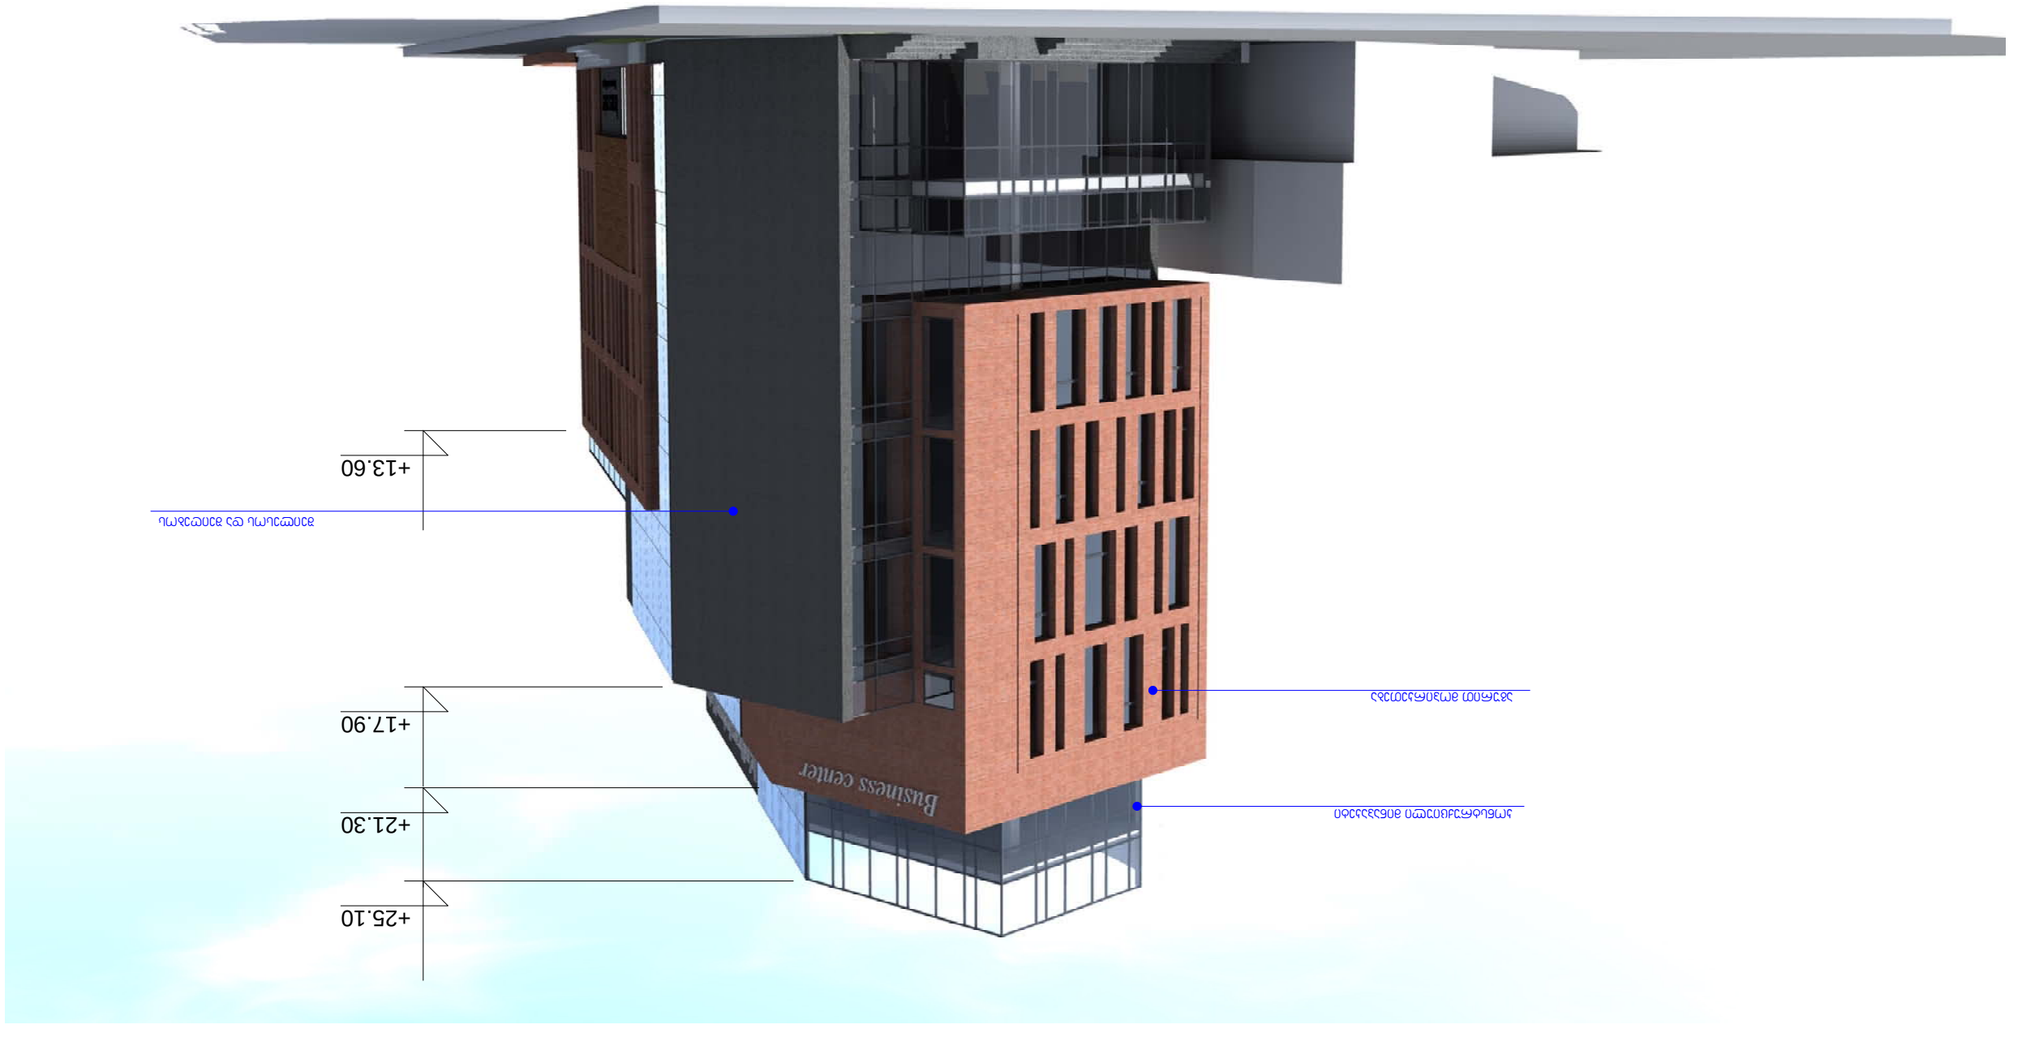















