წინა ფასადის მასალების ჩამონათვალი და აღწერა



შენიშვნა

ფასადზე და პროექტში მომხდარი ყოველი ცვლილება პროექტის არქიტექტორთან უნდა იქნას შეთანხმებული

დამკვეთი		ქ. თბილისი გულიას ქუჩა №6 (ნაკ.008/141)	ფორმატი
დირექტორი	თ.ხოფერია	არქიტექტურული პროექტი / დანართი №1	A4
პრ.მთ.არქიტ.	ნ.სლოვინსკი		
იდეის ავტორი		წინა ფასადის მასალები სპეციფიკაცია / მ 1:200 / 2014 წ.	
შეამოწმა	მ.დევაძე		

უკანა ფასადის მასალების ჩამონათვალი და აღწერა

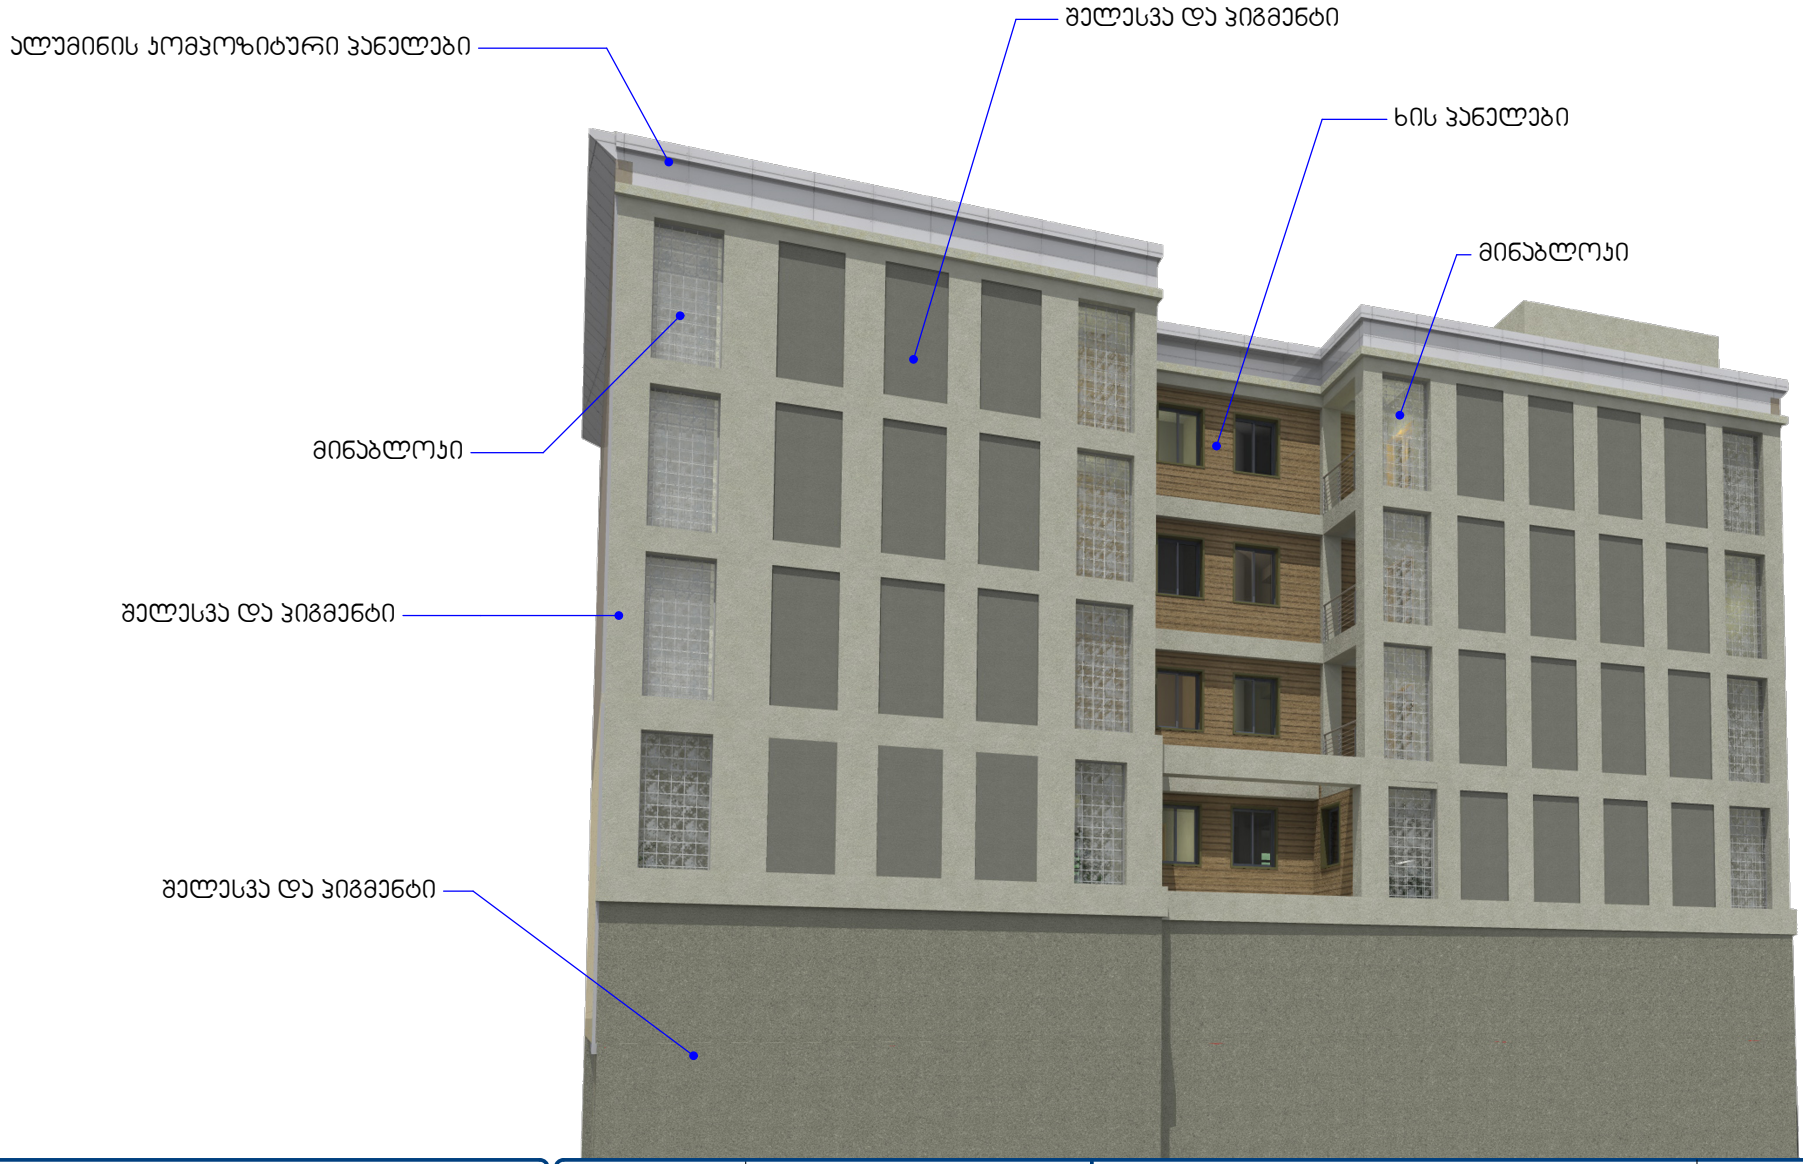

შენიშვნა

ფასადზე და პროექტში მომხდარი ყოველი ცვლილება პროექტის არქიტექტორთან უნდა იქნას შეთანხმებული

დამკვეთი			ქ. თბილისი გულიას ქუჩა №6 (ნაკ.008/141)			ფორმატი
დირექტორი		თ.ხოფერია	არქიტექტურული პროექტი	დანართი	№2	A4
პრ.მთ.არქიტ.		ნ.სლოვინსკი				
იდეის ავტორი			უკანა ფასადის მასალები სპეციფიკაცია	მ 1:200	2014 წ.	
შეამოწმა		მ.დევაძე				

განმარტებითი ბარათი

აღნიშნული ობიექტი მდებარეობს ქ.თთბილისი გულიას ქუჩა №6-ში (ნაკვ 01.18.05.008.141) და მისი ფართი შედგენს 543,00 მ2 რომელზდაც გადაწყდა არსებულ შენობა-ნაგებობას (კომერციული დანიშნულების) ჩაუტარდეს რეკონსტრუქცია. ჯერჟოდ დაპროექტდეს და დაემატოს 3 სართული.

იმის გათვალისწინებით, რომ აღნიშნული ტერიტორია მდებარეობს ავტო ვაგზალთან და მის მიმდებარე ტერიტორიაზე ასევე მდებარეობს არერთი სასტუმროს ტიპის შენობები, გადაწყდა მოცემულ ადგილზე ასევე დაპროექტდეს გამართული, გულიას ქუჩის მხრიდან 5 სართულიანი ობიექტი ჯერჟოდ სასტუმრო.

პროექტში გათვალისწინებული იქნა, ყველა არქიტექტურული სტანდარტები და კანონმდებლობით მოცემული პარამეტრები. რის მიხედვითაც მოხდა შენობის პროექტის განვითარება და მისი მოცულობის გაზრდა აღნიშნულ, არსებულ ობიექტსა და ნაკვეთზე.

ახალი პროექტის მიხედვით შენობას დაემატა ყველა დონეზე მოქმედი ორი ლიფტი და 39 სასტუმრო ნომერი. შენობა მოიცავს 6 დონეს, სართულს აქედან 3 არსებულია. 1) დამხმარე ფართი-4.37 ნიშნულზე 2) კომერციული +0.00 ნიშნულზე 3) კომერციული 3.30 და + 6.60 ნიშნულზე ტერასის ტიპის გადახურვა, რომლის ჩათვლითაც მოხდება ახალი მოცულობის განვითარება. აღნიშნულ +6.60 ნიშნულზე, +9.90 ნიშნულზე +13,20 ნიშნულსა და სამანქანო განყოფილებები გადახურვის ფილის დონეზე +16,50 ნიშნულზე.აქედან გამომდინარე პროექტის მიხედვით გულიას ქუჩის მხრიდან ობიექტი მოიცავს 5 დონეს.

სასტუმრო ვითარდება დერეფნული სისტემით სადაც ნომრები განთავსებულია წინა და უკანა ფასადის მხარეს. ყოველ სასტუმრო დონეზე გათვალისწინებულია ერთი დამხმარე სათავსო (პერსონალის ოთახი) ასევე ორი ჯიბის უჯრედი და ორი ლიფტი. წინა ფასადი მოპირკეთდება და შეიმოსება მაღალი ხარისხის მასალებით და შეფერილი, ტონირებული მინაპაკეტით რომლის ტონალობაც არსებული ქვედა სართულების მინაპაკეტის ანალოგიური იქნება, რაც არსებულ და ახალ დამატებით მოცულობას გააერთიანებს და ერთ ობიექტად ჩამოყალიბებაში ხელს შეუწყობს. უკანა ფასადის მხრიდან რომელიც არსებულ წითელ ხაზს საკმაოდ უახლოვდება, მოხდება შებობის ერთგვარი შემოჭრა (ღერძი D/G და 3/4 შორის) რაც ღიობების ჩასმის საშვალებას იძლევა. ასევე აღნიშნულ ფასადზე წითელ ხაზს მიახლოვებულ სიბრტყეზე ჩაისმება მინაბლოკის არა გამჭირვალე ღიობები რაც დამატებით ბუნებრივი გენათების ერთგვარი წყარო იქნება და რომელიც უკანა ფასადს შესძენს საინტერესო იერსახეს. ფასადების მასალები და მათი შეფერილობა შერჩეულია არსებული ობიექტისა და მასთან მდებარე პროექტების მასალებთან შესაბამისობაში რათა ჩაეწეროს საერთო სურათში.

გულიას ქუჩის მხრიდან წინა ფასადის მოპირდაპირედ საკმაოდ განიერი ქუჩაა. ამ სიტუაციიდან გამომდინარე გავითვალისწინეთ და ავამოქმედეთ შენობის მაქსიმალური დასაშვები სიმაღლეების განსაზღვრის პირობები და შესაბამისი ფორმულის მიხედვით (H=L/Y), პროექტში განვსაზღვრეთ შენობის დონეები და მაქსიმალური სიმაღლეები. ასევე მომიჯნავე საზღვრების მხრიდან დაცული იქნა მანძილები და ღიობების გამოჭრის ნორმები.

შენობის გაბარიტები საკმაოდ კომპაქტურია და კარგად ჯდება ქუჩის განშლაში. მისი ახალი ფასადი და მასალები კიდევუფრო საინტერესოს ხდის შენობის მოცულობას.

აღსანიშნავია, რომ შენობის პერიმეტრის კონტური უცვლელია, იგი არ უშლის და არ აზიანებს არსებულ ხენარგავებს და არ საჭიროებენ გადატანს თუ მოჭრას.

ტექნიკურ-ეკონომიკური მაჩვენებლები

ტერიტორიის ფართი--- 543,00 მ2

მოშენების ფართი --- 467,12 მ2

სათავსების საერთო ფართი --- 2563,03 მ2

სამშენებლო ფართის ჯამი --- 2808,62 მ2

დასაშენებელი ფართი --- 1445.10 მ2

მათშორის:

A. კომერციული ფართი -- 425,34 მ2
B. სასტუმროს მისაღების ფართი -- 417,79 მ2
C. სასტუმროს ფართი --- 1169,89 მ2
D. დამხმარე (სარდაფი) ფართი --- 396,16 მ2
E. საზაფხულო ფართი --- 50,93 მ2
F. სათავსოების ფართი --- 60,75 მ2
G. სამანქანო ტექნიკური ოთახის ფართი ---24,05 მ2
H. გარე ჯიბეების ფართი ---18,12 მ2

შენობის კონსტრუქციული სიმაღლე:

+0.00 ნიშნულის ზევით ---- +19,80
+0.00 ნიშნულის ქვევით ---- -4,37

სამშენებლო მოცულობა: 9105,868 მ3

+0,00 ნიშნულის ზევით ---- 6124,239 მ3
+0,00 ნიშნულის ქვევით ---- 1975,9392 მ3

განაშენიანების ინტენსივობის ფართი --- 2281,42 მ2

დადგენილი:	გამოყენებული:
კ-1= 0,7	კ-1= 0,86
კ-2= 4,6	კ-2= 4,2

შენიშვნა

დამკვეთი					ფორმატი
დირექტორი		თ.ხოფერია	არქიტექტურული პროექტი	№63 კ-	A3
პრ.მთ.არქიტ.		ნ.სლოვინსკი			
იდეის ავტორი		ნ.სლოვინსკი	განმარტებითი ბარათი და ტექნიკური მაჩვენებლები	2010 წ.	
შეამოწმა		მ.დევაძე			დაკვეთა№

განცხადება

K_1-კოეფიციენტის გამოანგარიშების შედეგად გამოწვეული ცვლილებების შესახებ:

მოცემული ტერიტორია რომელიც მდებარეობს ქ.თთბილისი გულიას ქუჩა №6-ში (ნაკვ 01.18.05.008.141) და რომელიც მოიცავს 543.00მ$_2$ ფართობს გამოეყო პირვანდელ ტერიტორიას (ნაკვ 01.18.05.008.085) რომლის ფართობიც შეადგენდა 2398,00მ2, ხოლო მასში შემავალი ობიექტების ა და ბ ბლოკების მოშენების ფართი მოიცავდა1472.39 მ2 **k_1 = 0,61** აქედან: ა ბლოკი-1017.68 მ2 ხოლო ბ- ბლიკი 454,71 მ2. აქედან გამომდინარე აღნიშნული ბ ბლოკი (ნაკვ 01.18.05.008.141) რომელიც წარმოადგენს ჩვენს მიერ დასაპროექტებელ ტერიტორიას და რომელზეც დღეს არსებული ობიექტის მოშენების ფართი გამოყოფის შედეგად წარმოადგენს 467,12 მ2 და მიწის ფართობი 543,00 მ2 ვერ აკმაყოფილებს **k_1 = 0,7** რადგან შემცირადა ტერიტორია. დღევანდელი სიტუაციით **k_1 = 0,86**

ახალი პროექტის მიხედვით **k_1** უცვლელია რადგანაც არ იცვლება მოშენების ფართი და ის რჩება **k_1 = 0,86**

რადგან ობიექტი უკვე აშენებულია და ექსპლატაციაშია გთხოვთ განიხილოთ აღნიშნული საკითხი და მოგვანიჭოდ შესაბამისი კოეფიციენტი **k_1**

პატივისცემით: პრ.მთ.არქიტ. ნიკოლოზ სლოვინსკი

საქართველოს იუსტიციის სამინისტრო
საჯარო რეესტრის ეროვნული სააგენტო
საკადასტრო გეგმა

მიწის ნაკვეთის საკადასტრო კოდი: *01.18.05.008.141*
განცხადების რეგისტრაციის ნომერი*8820122970*15
მიწის ნაკვეთის ფართობი: *543* კვ.მ.
დანიშნულება: *არასასოფლო-სამეურნეო*
მომზადების თარიღი 27.06.12

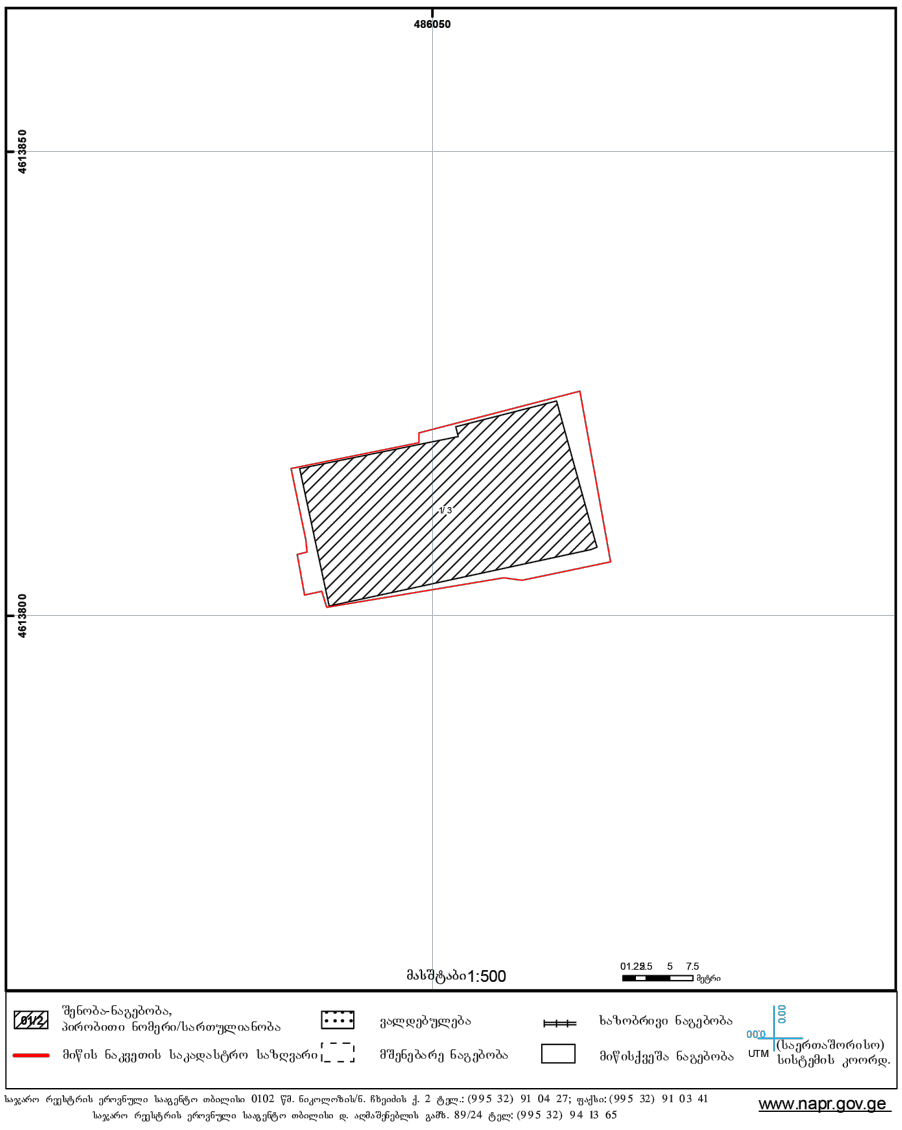

საჯარო რეესტრის ეროვნული საგენტო თბილისი 0102 წმ. ნიკოლოზის/ნ. ჩხეიძის ქ. 2 ტელ.: (995 32) 91 04 27; ფაქსი: (995 32) 91 03 41
საჯარო რეესტრის ეროვნული საგენტო თბილისი დ. აღმაშენებლის გამზ. 89/24 ტელ: (995 32) 94 13 65
www.napr.gov.ge

შეთანხმებული პროექტის მიხედვით:	ახალი პროექტის მიხედვით:
ბ-1= 0,61	ბ-1= 0,86
ბ-2= 4,71	ბ-2= 4,2

პროექტის მთავარი არქიტექტორი

ნიკოლოზ სლოვინსკი

შენიშვნა

დამკვეთი					ფორმატი
დირექტორი		თ.ხოფერია	არქიტექტურული პროექტი	№63 ა-	A3
პრ.მთ.არქიტ.		ნ.სლოვინსკი			
იდეის ავტორი		ნ.სლოვინსკი	განცხადება	2010 წ.	
შეამოწმა		მ.დევაძე			დასკვნის№

თ ა ნ ხ მ ო ბ ა

მე, არქიტექტორი – ირაკლი გამყრელიძე, პირადი №01009016937, თანახმა ვარ, ქ. თბილისი, მდ. მტკვრის, გულიას ქუჩასა და ახალ მაგისტრალს შორის /ქ. თბილისი, გულიას მოედანი, კულტსამეურნეო საქონლის მაღაზიის მიმდებარედ (საკადასტრო კოდი №01.18.05.008.085) II ბლოკის (კომერციული დანიშნულების შენობის) პროექტის კორექტირება განახორციელოს ნიკოლოზ სლოვინსკიმ, პირადი №01088018921.

ზემოაღნიშნულთან დაკავშირებით პრეტენზია არ გამაჩნია, რასაც ვადასტურებ ჩემი ხელმოწერით.

ორიათას თოთხმეტი წლის ოც თებერვალს მე, ნოტარიუსს მაია წიკლაურს, ჩემს სანოტარო ბიუროში, რომელიც მდებარეობს მისამართზე საქართველო, ქ. თბილისი, აკ. წერეთლის გამზ. №55, მომმართა მოქალაქე

ირაკლი გამყრელიძემ, დაბადებულმა 15.07.1963 წელს რუსთავში, მცხოვრებმა თბილისი, დ. არაყიშვილის ქ. №8, ბ. 23-ში, რომლის პირადობა დადგენილია თანახმად წარმოდგენილი მოქალაქის პირადობის მოწმობით №a1409668, პირადი №01009016937, გაცემული 25.01.2011 წელს სრს ვაკის სამსახურის მიერ;

მან მოითხოვა თანხმობის ტექსტის შედგენა და მასზე თავისი ხელმოწერის ნამდვილობის სანოტარო წესით დამოწმება. მე შევამოწმე მისი პირადობა, ვადასტურებ, რომ მის ქმედუნარიანობაში ეჭვის შეტანის საფუძველი არ მქონდა. მე დავრწმუნდი მისი ნების გამოვლინების ნამდვილობაში, განვუმარტე ხელმოწერის სამართლებრივი შედეგები, რის შემდეგ ხელმომწერმა განაცხადა, რომ წინამდებარე ტექსტი ზუსტად გამოხატავს მის ნებას. ხელმოწერა შესრულდა ჩემი, ნოტარიუსის თანდასწრებით. ნოტარიუსი არ ადასტურებს წინამდებარე ტექსტში მოყვანილი ფაქტების ნამდვილობას და შესაბამისად პასუხს არ აგებს მასზე.

ამ სანოტარო აქტის დამოწმებისთვის გადახდილია საზღაური თანახმად საქართველოს მთავრობის დადგენილების №507, 29.12.2011წ. „სანოტარო მოქმედებათა შესრულებისათვის საზღაურისა და საქართველოს ნოტარიუსთა პალატისთვის დადგენილი საფასურის ოდენობების, მათი გადახდევინების წესისა და მომსახურების ვადების დამტკიცების შესახებ“ მუხ. 31, პ. 3-ით ერთ ეგზემპლარზე 2 ლ 00 თ. პ. 14-ით 1 ლ 00 თ. მუხ. 39, პ. 1-ით 2 ლ 00 თ. დამოწმდა ერთ ეგზემპლარად. სულ 5 ლ 00 თ.

ნოტარიუსი

სანოტარო მოქმედების რეგისტრაციის ნომერი	N140150925
სანოტარო მოქმედების რეგისტრაციის თარიღი	20.02.2014 წ
სანოტარო მოქმედების დასახელება	ხელმოწერის ნამდვილობის დამოწმება
ნოტარიუსი	მაია წიკლაური
სანოტარო ბიუროს მისამართი	ქ. თბილისი წერეთლის 55
სანოტარო ბიუროს ტელეფონი	2 35-21-19
სანოტარო მოქმედების იდენტიფიკაციური ნომერი	08063866678114

სანოტარო მოქმედებისა და სანოტარო აქტის შესახებ ინფორმაციის (მისი შექმნის, შეცვლის და/ან გაუქმების შესახებ) მიღება–გადამოწმება შეგიძლიათ საქართველოს ნოტარიუსთა პალატის ვებ–გვერდზე: www.notary.ge ასევე შეგიძლიათ დარეკოთ ტელეფონზე: +995(32) 2 66 19 18

ფასადის ტიპი	ქვედა სართულის ფასადი	
ფასადის ზედაპირის დამუშავების მასალა, ფერი, ტექსტურა	ბეტონი, ფასადის ფილა	
ფასადის ელემენტები	ფანჯრის ჩარჩო	
	ფანჯრის ფარდული	
	ბალკონის მოაჯირი	
	სხვა ელემენტები	
	ფასადის განათება	
	ფასადის ნახატი	

პროექტის დასახელება	ქ. ბათუმში, ჭავჭავაძის ქუჩა №6 ბინათმშენებლობითი კომპლექსის მშენებლობა	
პროექტის ავტორი		
ავტორის ხელმოწერა		
ავტორის ტელეფონი, ელ.ფოსტა		
ავტორის ხელმოწერა		
ავტორის ტელეფონი, ელ.ფოსტა		
პროექტის დასახელება	ქ. ბათუმში, ჭავჭავაძის ქუჩა №6 ბინათმშენებლობითი კომპლექსის მშენებლობა	
პროექტის ავტორი

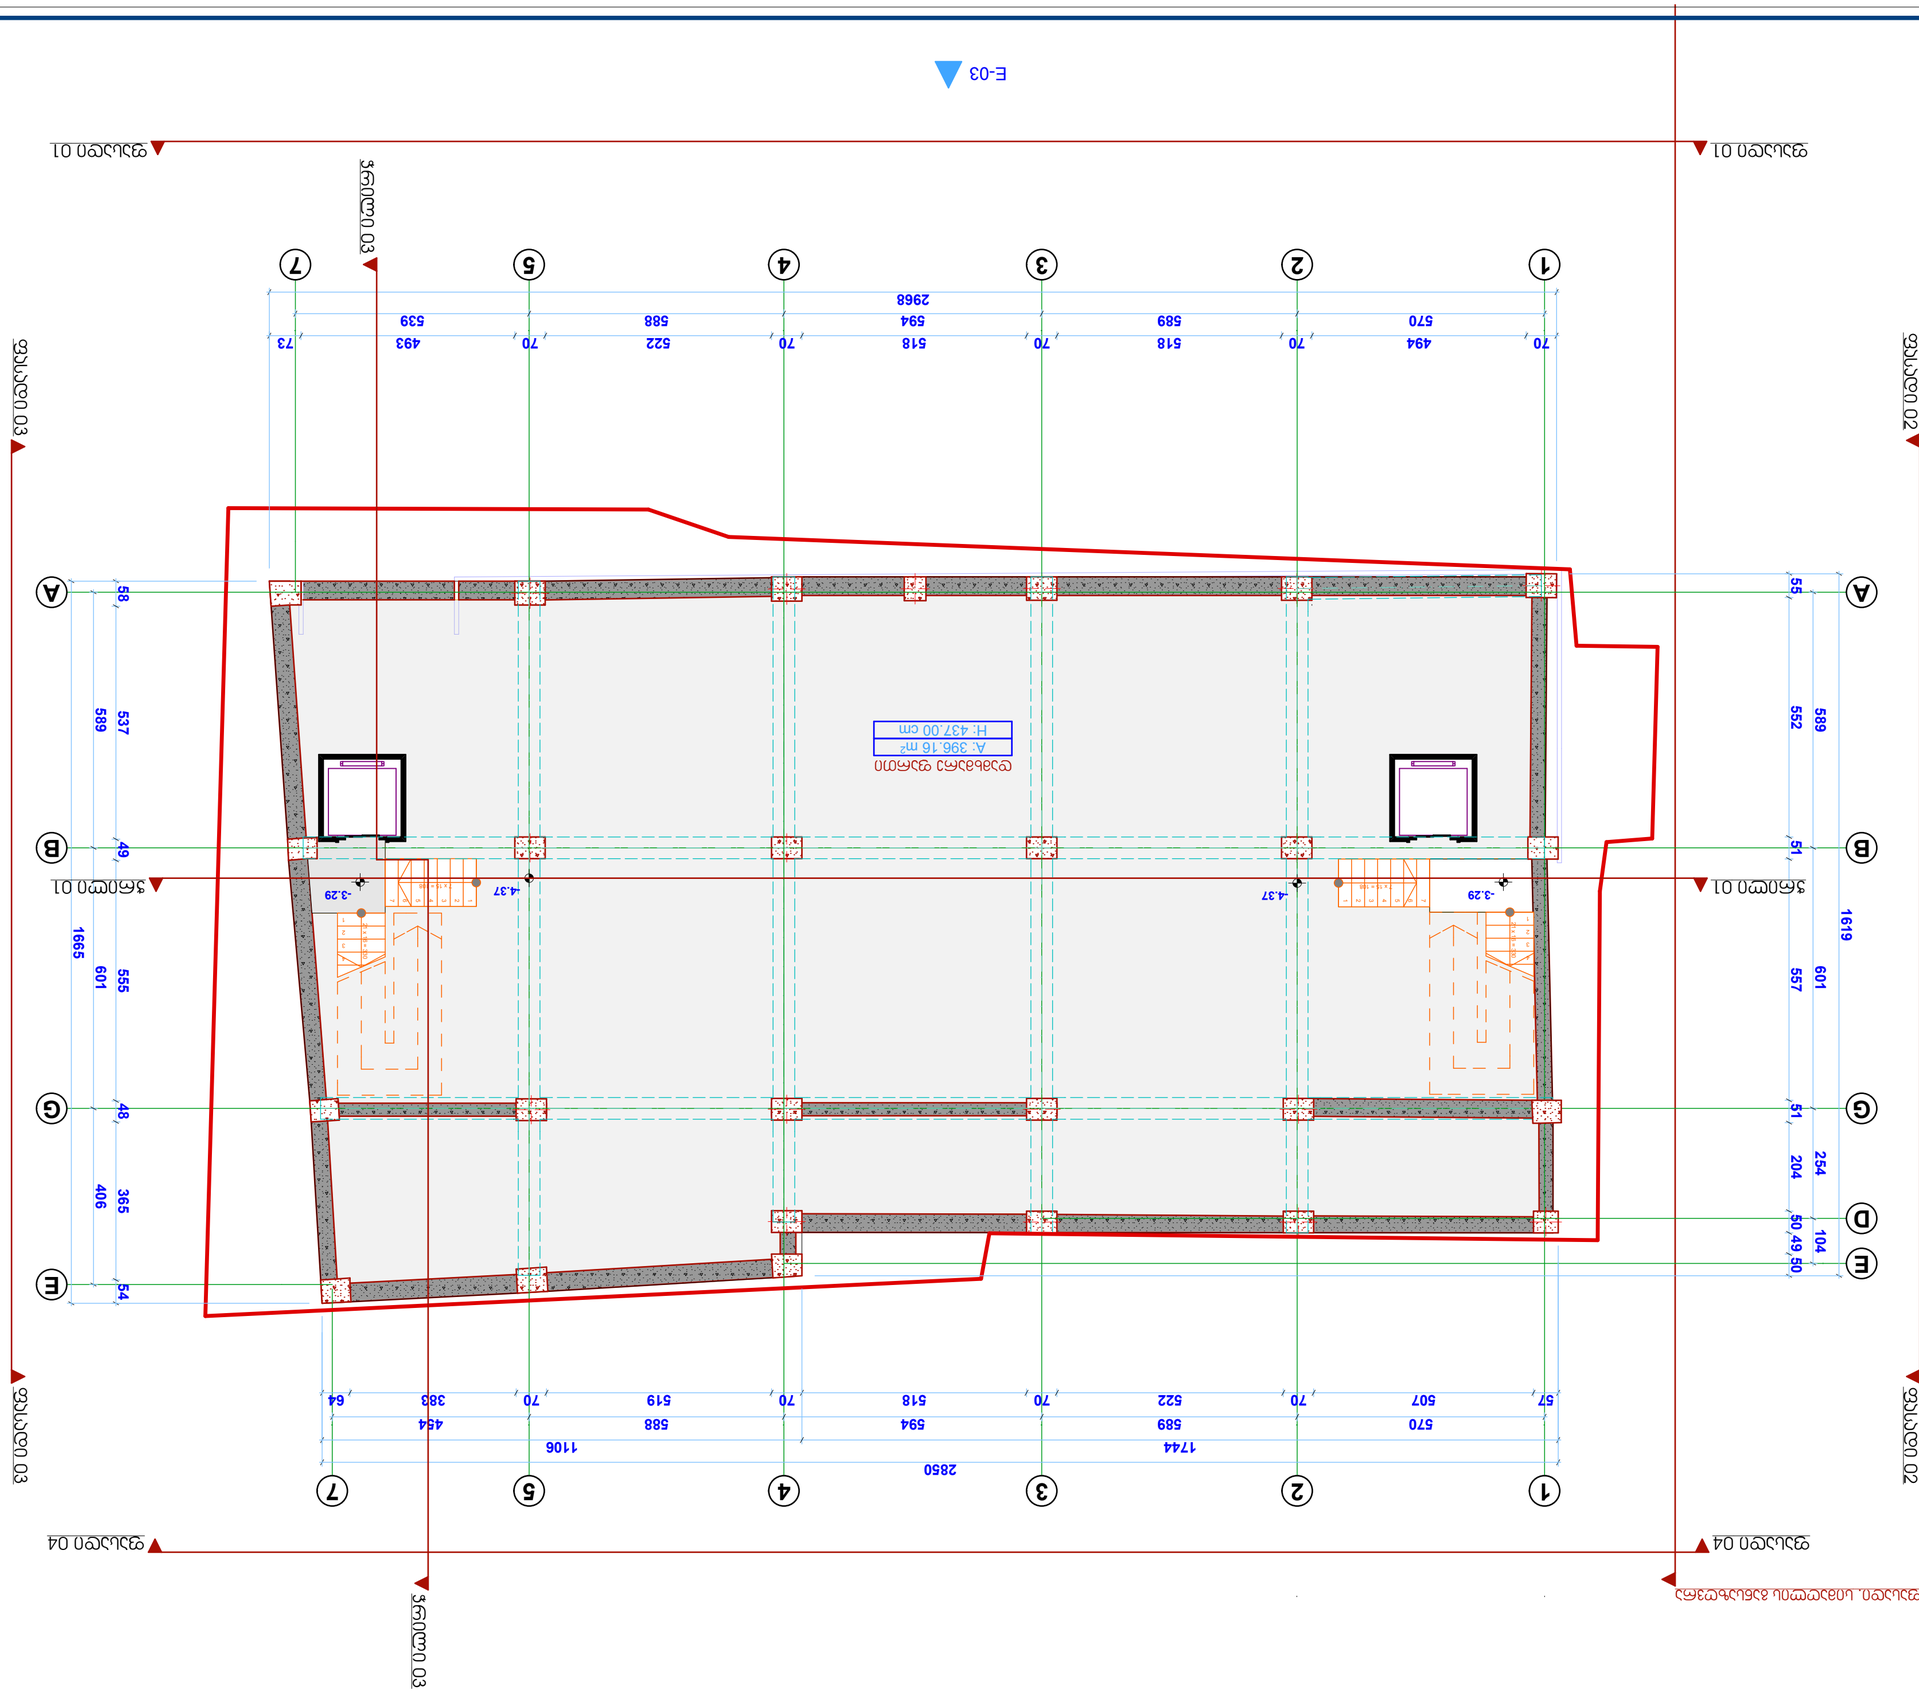
E-03
ფასადი 01
ფასადი 02
ფასადი 03
ფასადი 04
კედელი 03
კედელი 03
კედელი 02
კედელი 04
ფასადი 01
ფასადი 03
ფასადი 02
ფასად

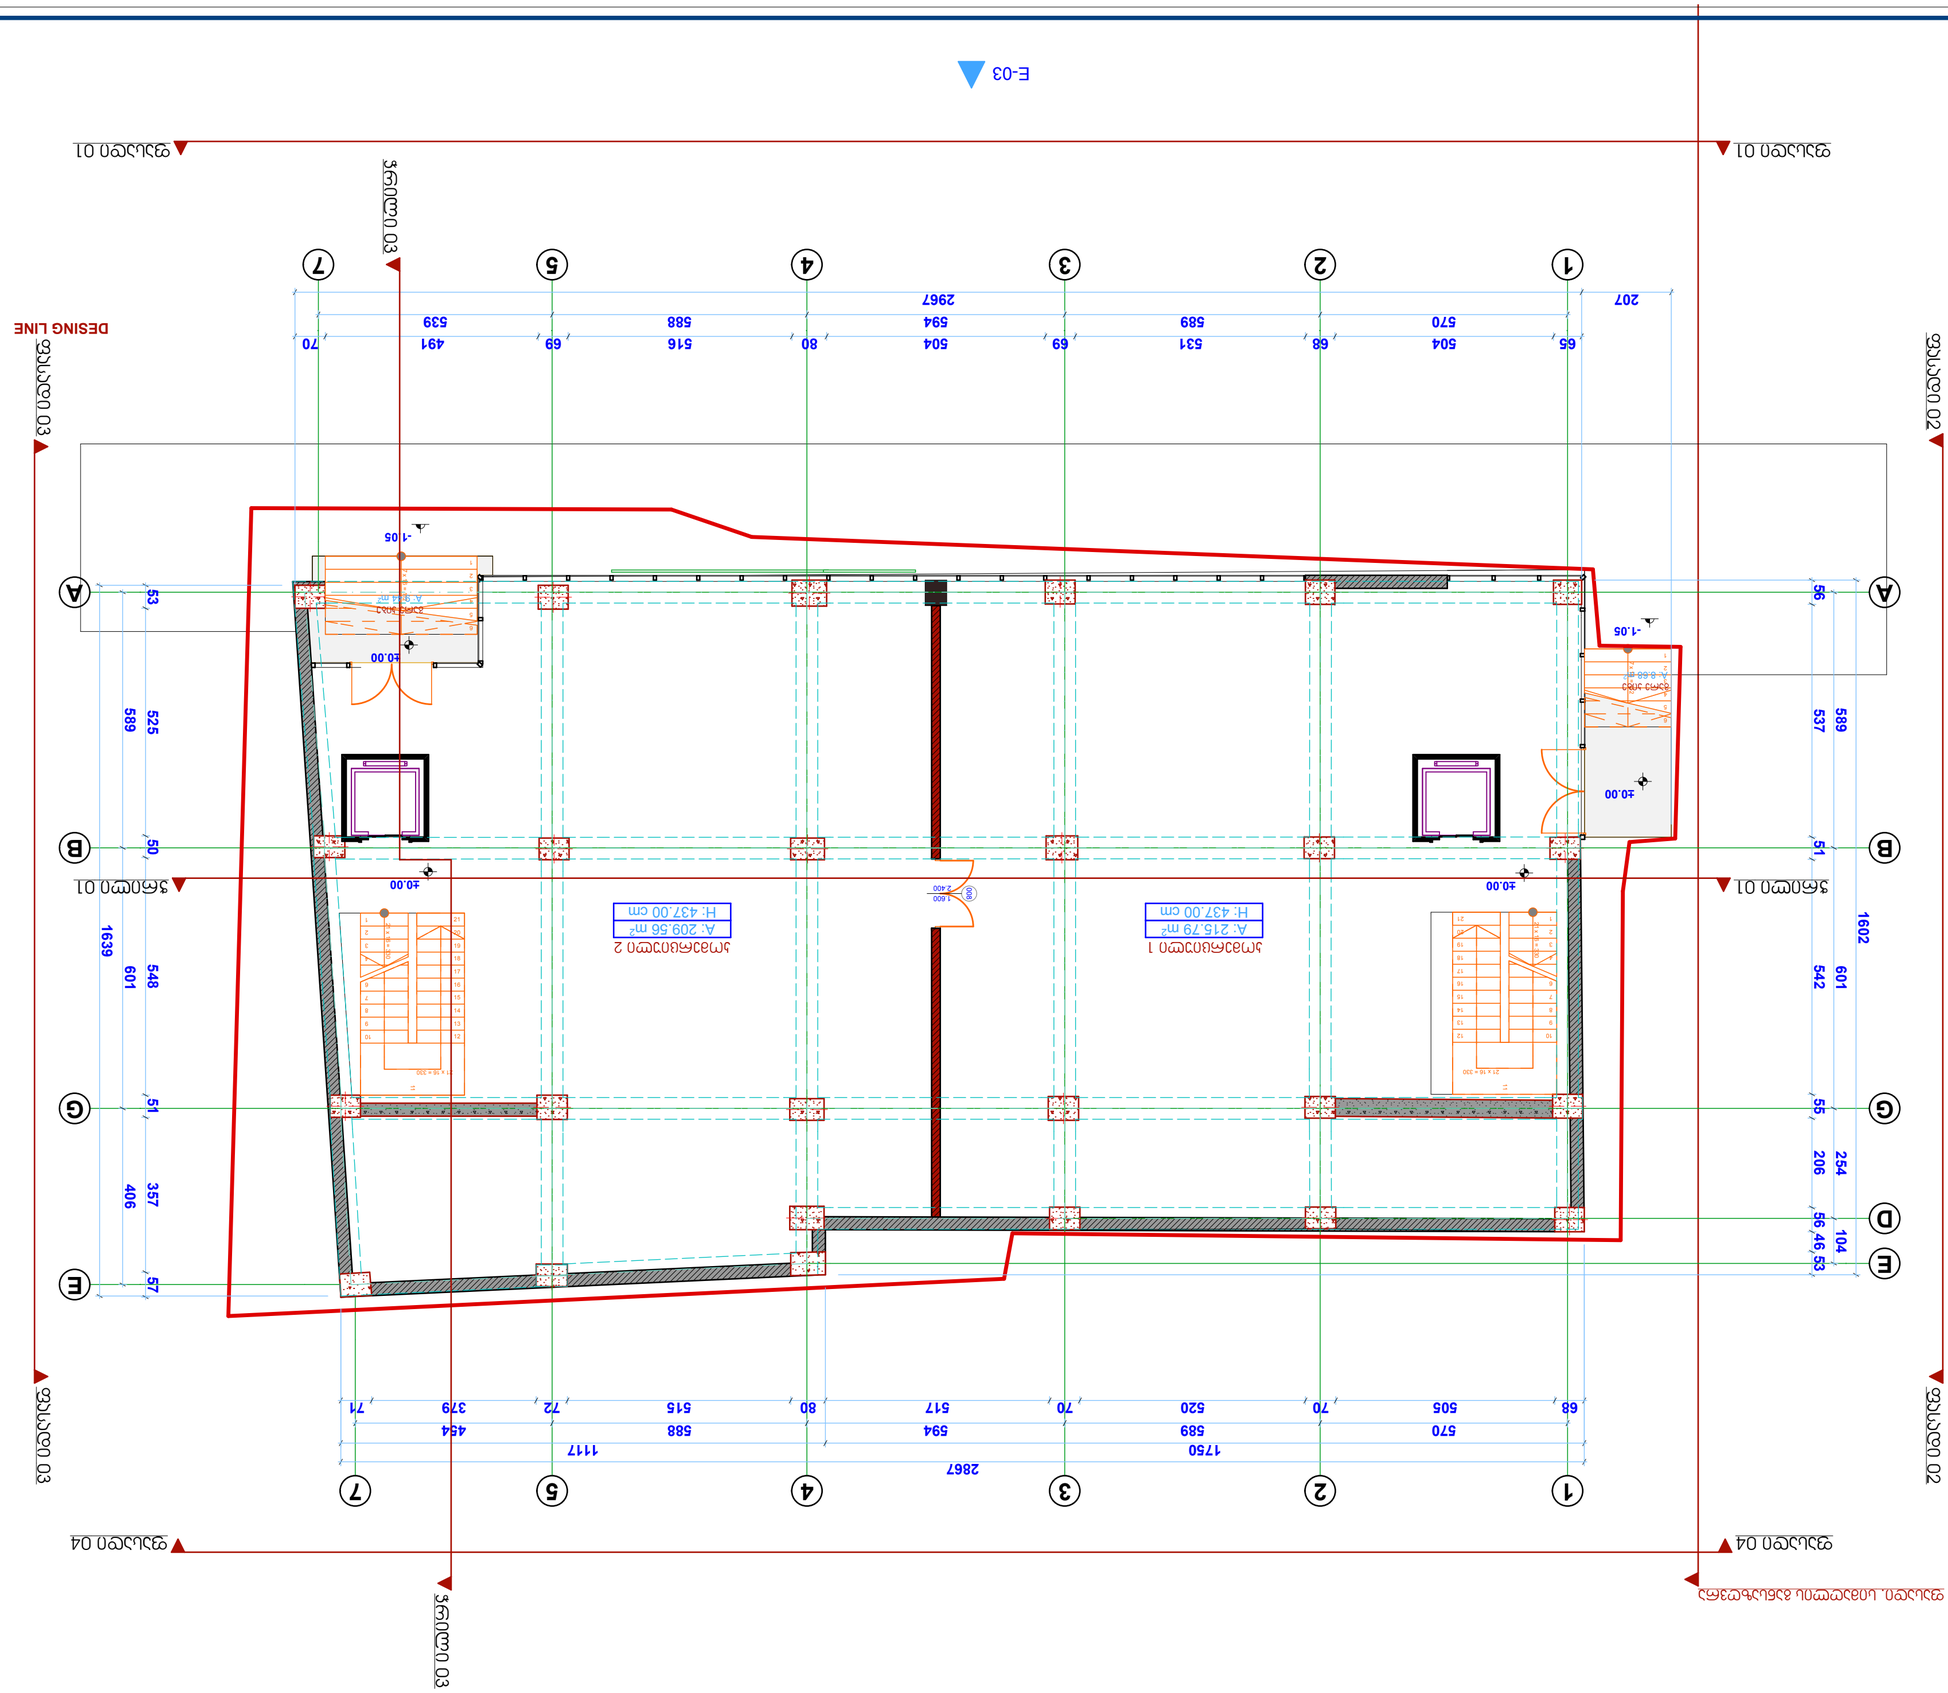








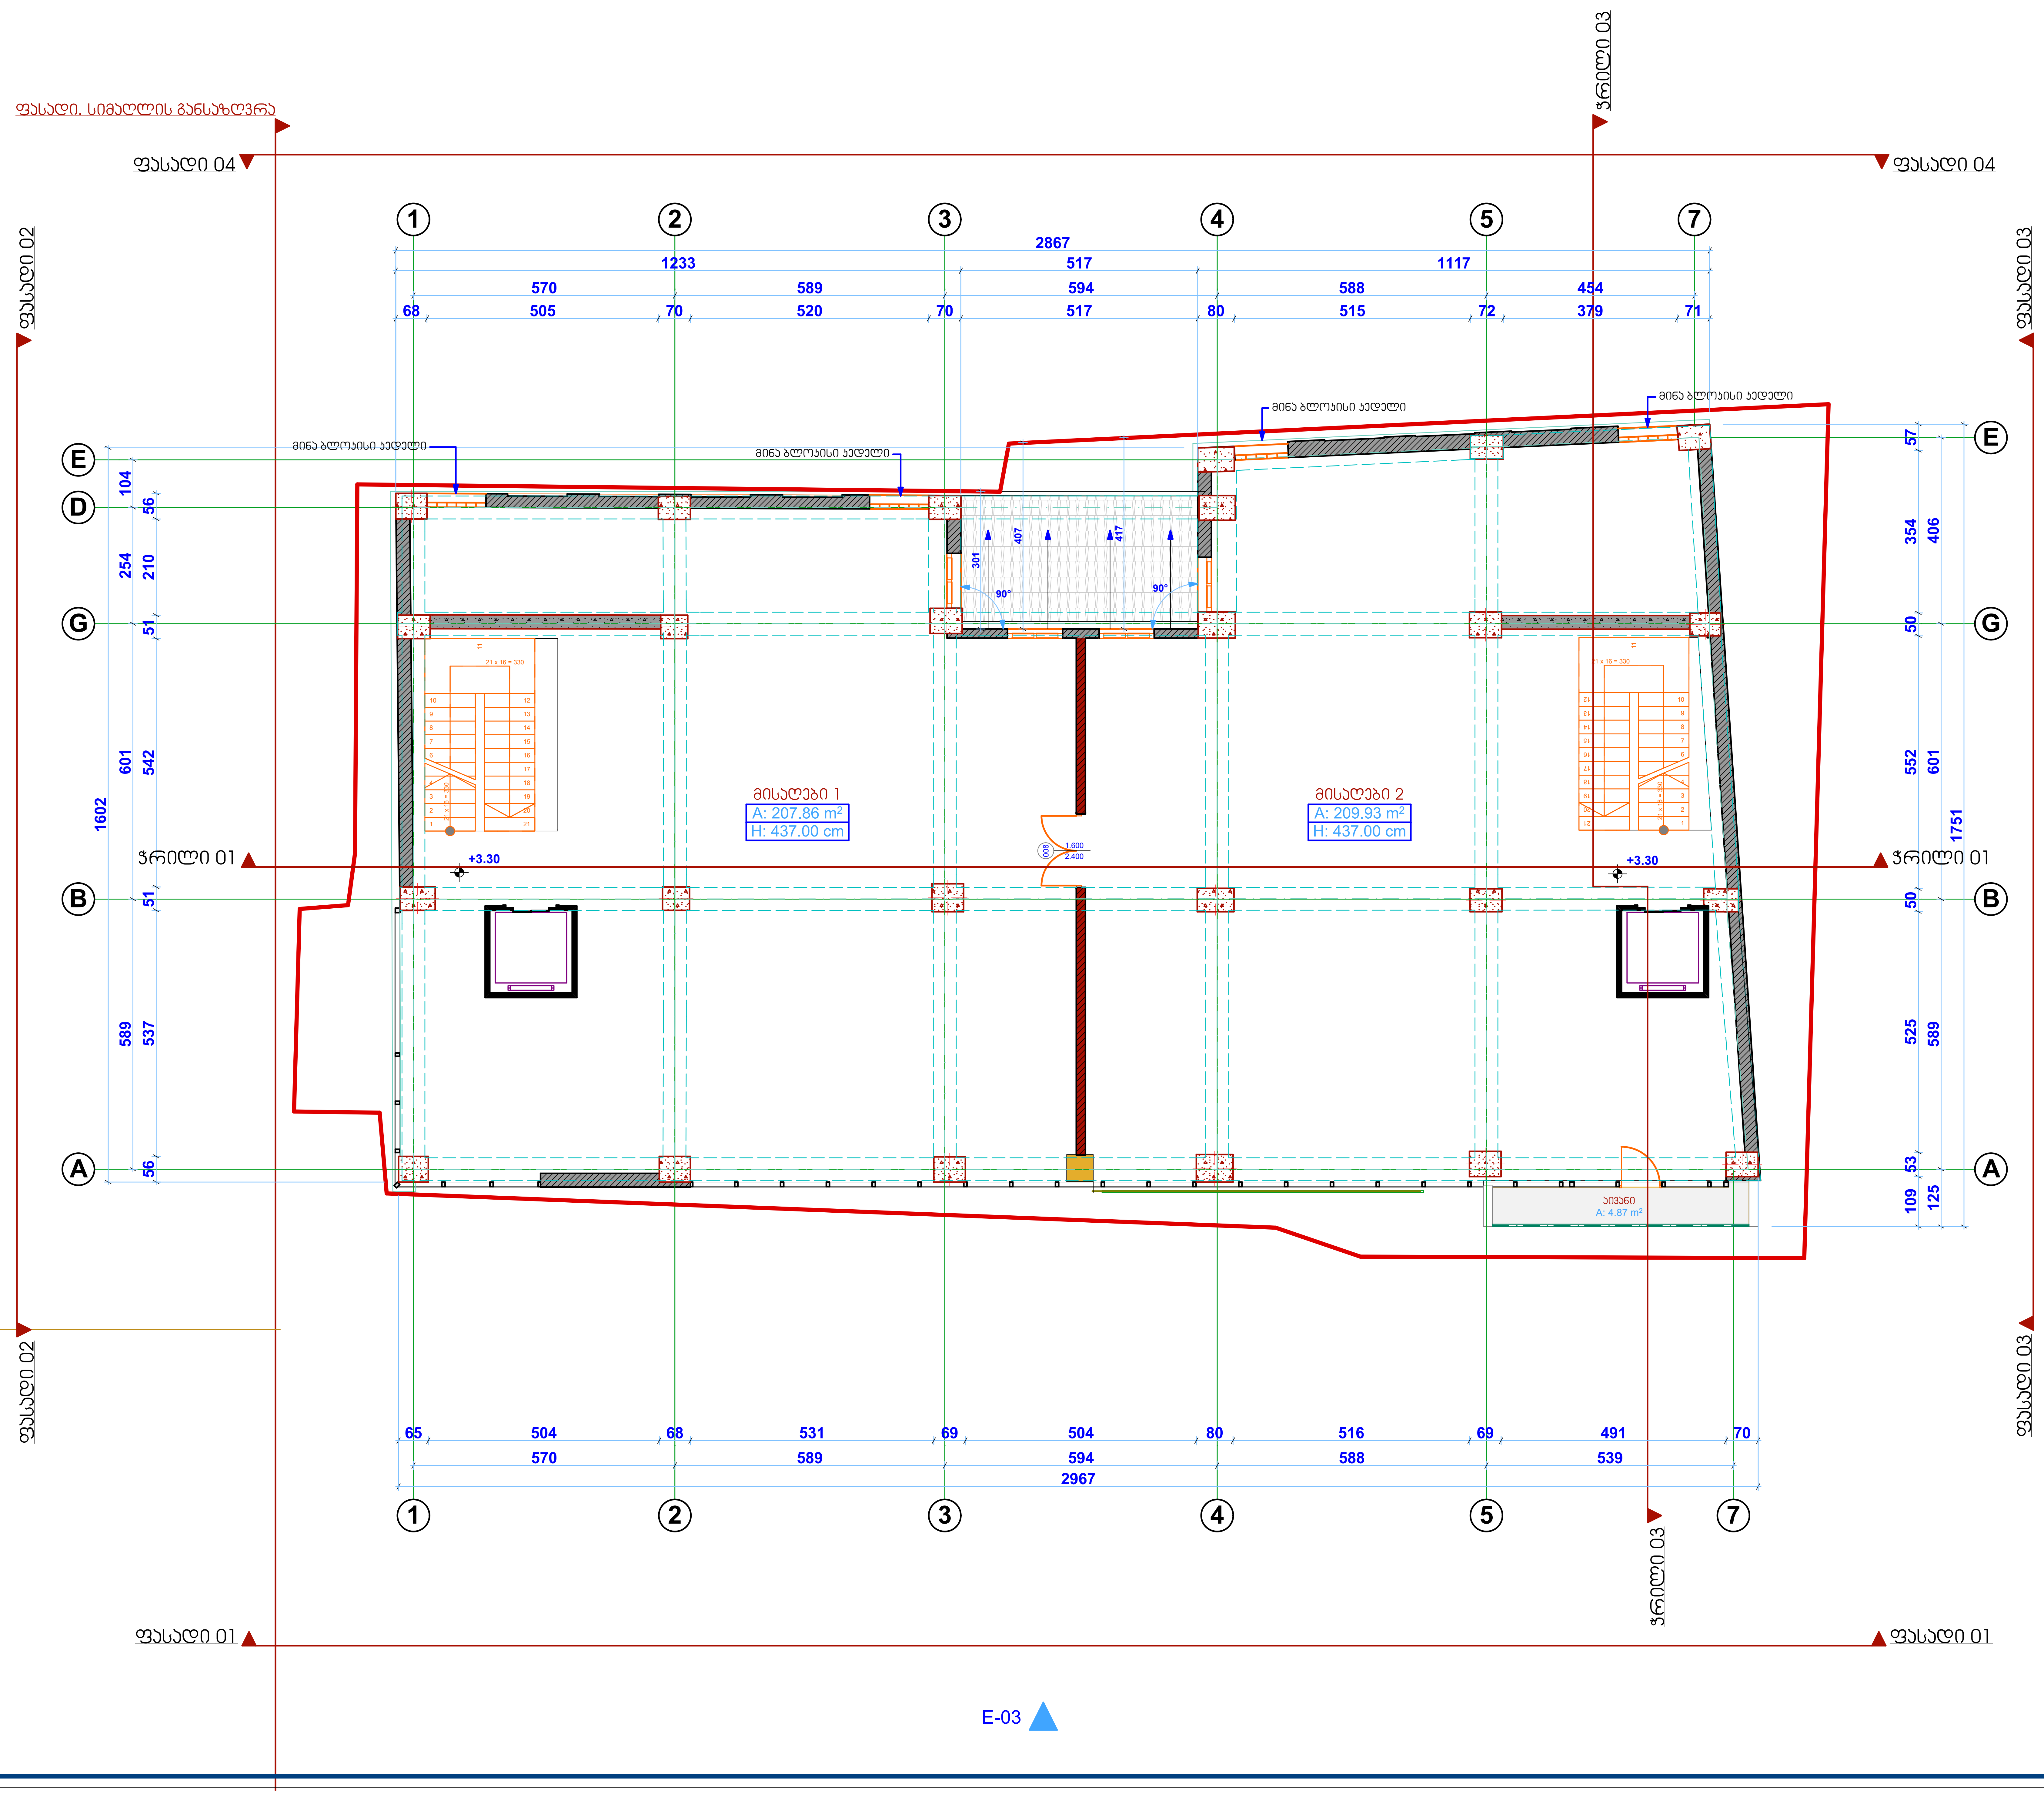

მრავალფუნქციური შენობა-ნაგებობის, რეკონსტრუქციის არქიტექტურული პროექტი

მისამართი

ქ. თბილისი
გულიას ქუჩა №6
(ნაკ3.008/141)

ნაკვეთის წინა ნომერი 008/085

შენიშვნა

არსებულ +3.30 ნიშნულზე შეტანილია ორი ცვლილება: 1) ემატება ლიფტები. 2) ღერძებს G/D და 3/4 შორის ხდება არსებული კედლების და მოცემული სართულის გადახურვის ფილის შემოჭრა ღერძი D-დან 2.70 მ-ით ღერძ G-მდე. რიგელი რჩება.

აივანი ეწყობა უკვე არსებულ ფილაზე

კომპანია	მისამართი	
DEISING LINE	ქ. თბილისი მ.გელოვანის №10 Tel: 237 05 05 Mob: 599 44 56 44	
დირექტორი		თ.ხოფერია
პრ.მთ.არქიტ.		ნ.სლოვინსკი
იდეის ავტორი		ნ.სლოვინსკი
შეამოწმა		მ.დევაძე

არქიტექტურული პროექტი

გეგმა +3.30 ნიშნულზე		ფორმატი
ფ №04	ინვ № ა-	A2
მ 1:100	2014 წ.	

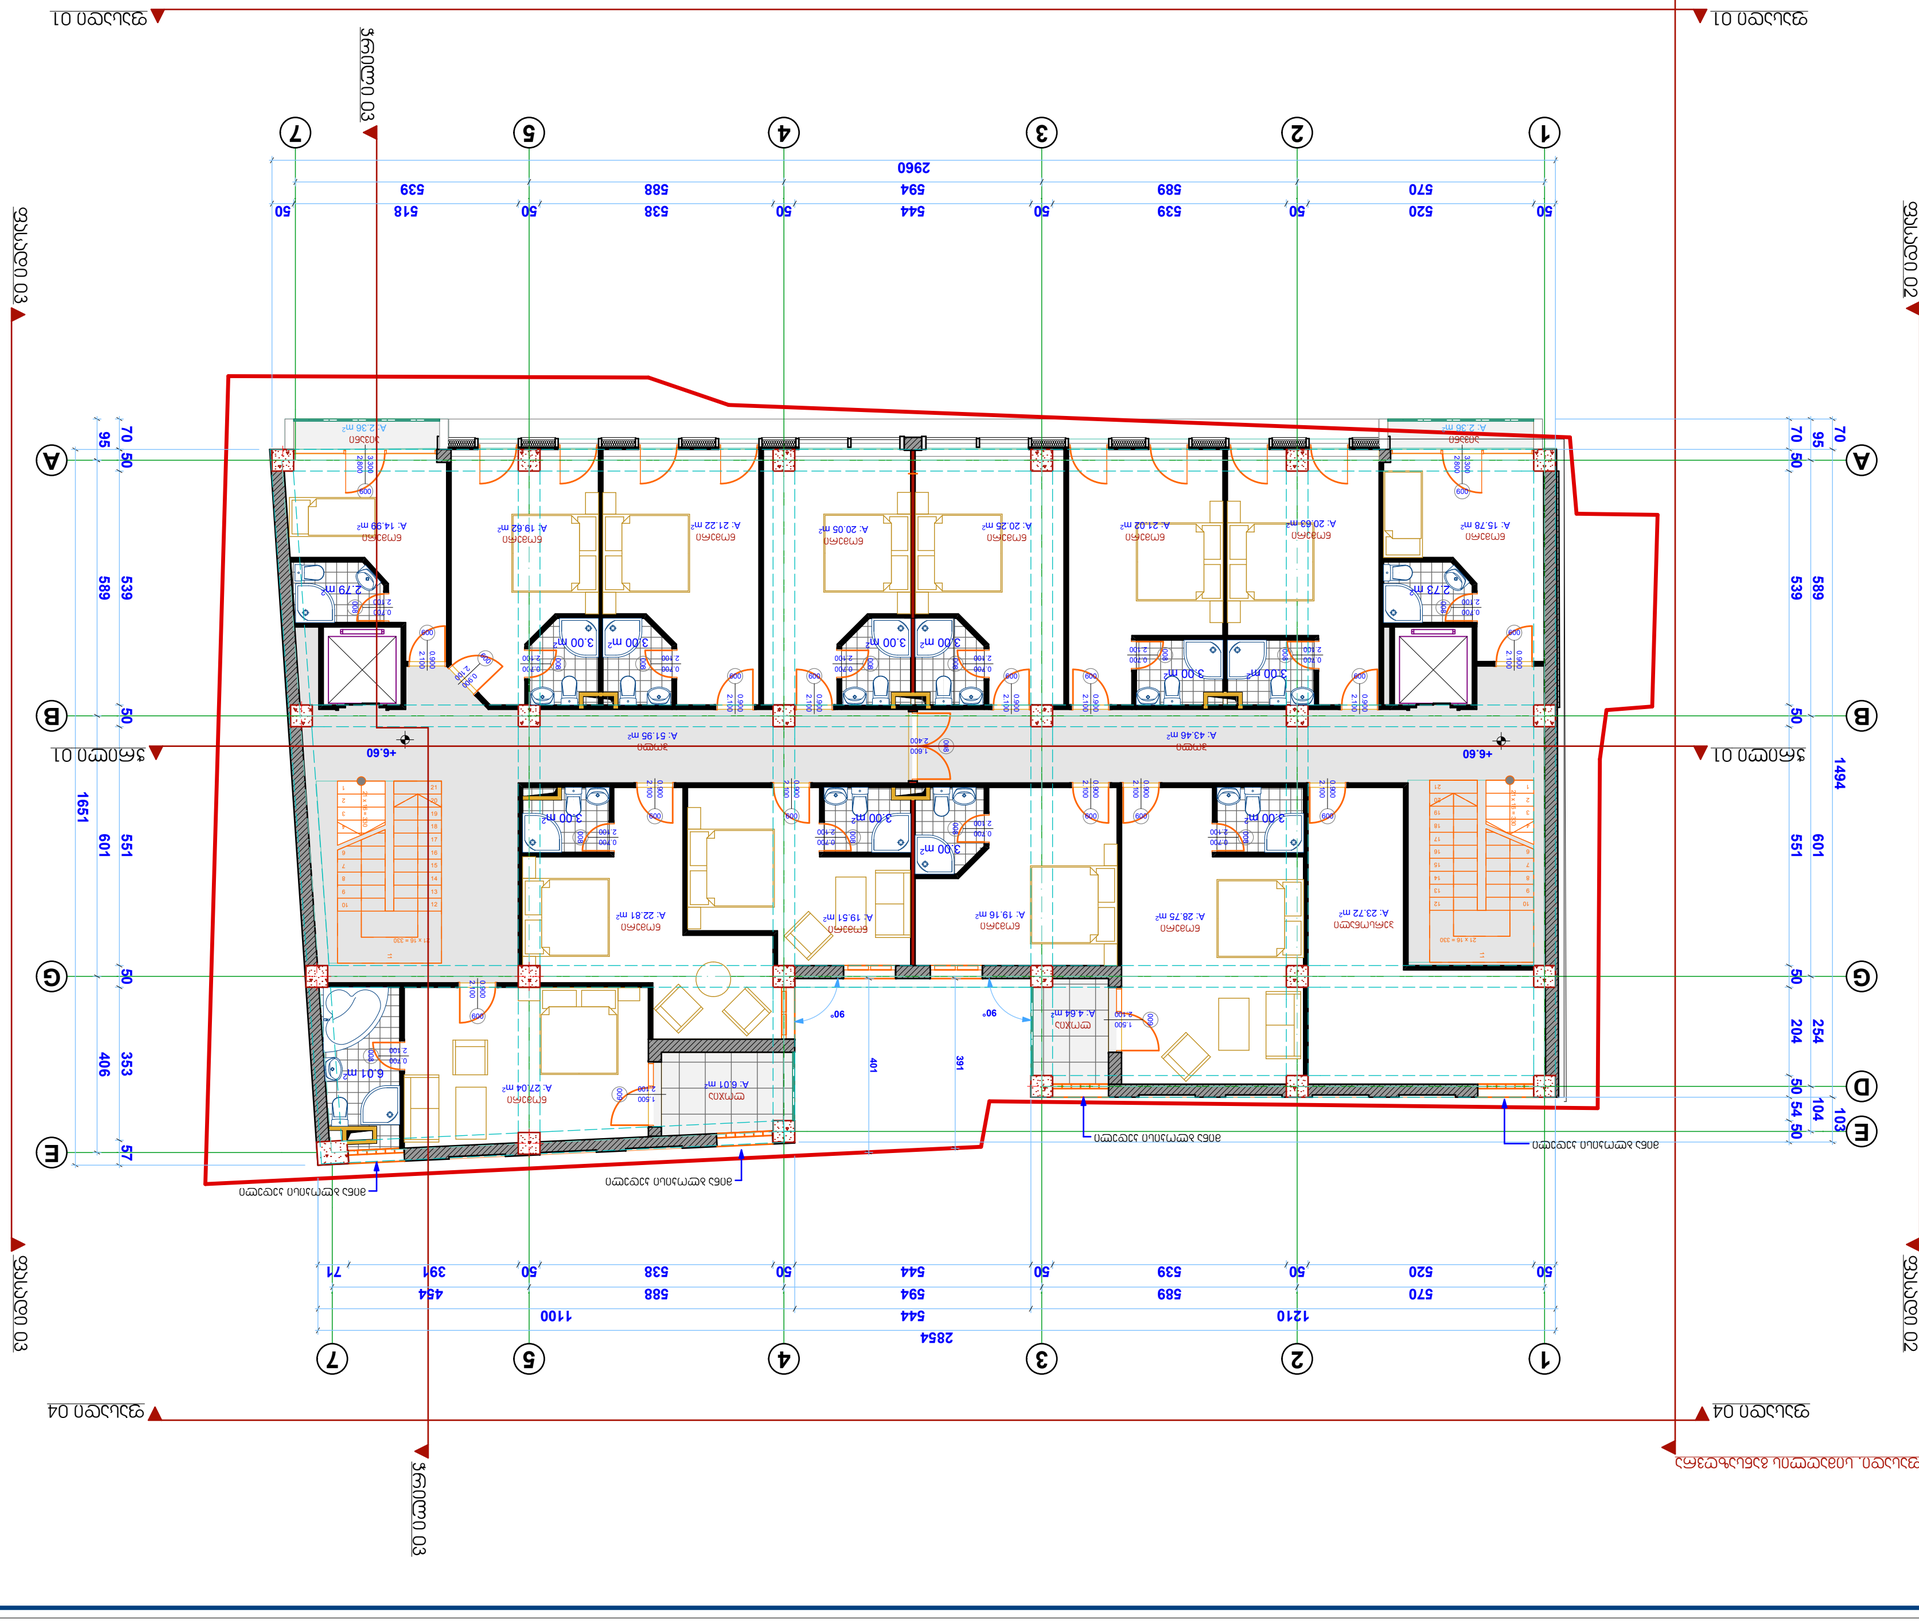
E-03
1
2
3
4
5
7
A
B
G
D
E
50 520 50 589 50 544 50 538 50 518
50 570 589 594 588 539
2960
1210 544 1100
2854
50 520 50 539 50 544 50 538 391 71
50 570 589 594 588 454
70 50 95
539 589
1651 601 551
353 406
57
50
50 204 254
50 54 50 104 103
1494
+6.60
Помещение 1 A: 43.46 m²
Помещение 2 A: 51.95 m²
Помещение 3 A: 6.01 m²
Помещение 4 A: 27.04 m²
Помещение 5 A: 22.81 m²
Помещение 6 A: 19.51 m²
Помещение 7 A: 19.16 m²
Помещение 8 A: 28.75 m²
Помещение 9 A: 23.72 m²
Помещение 10 A: 4.68 m²

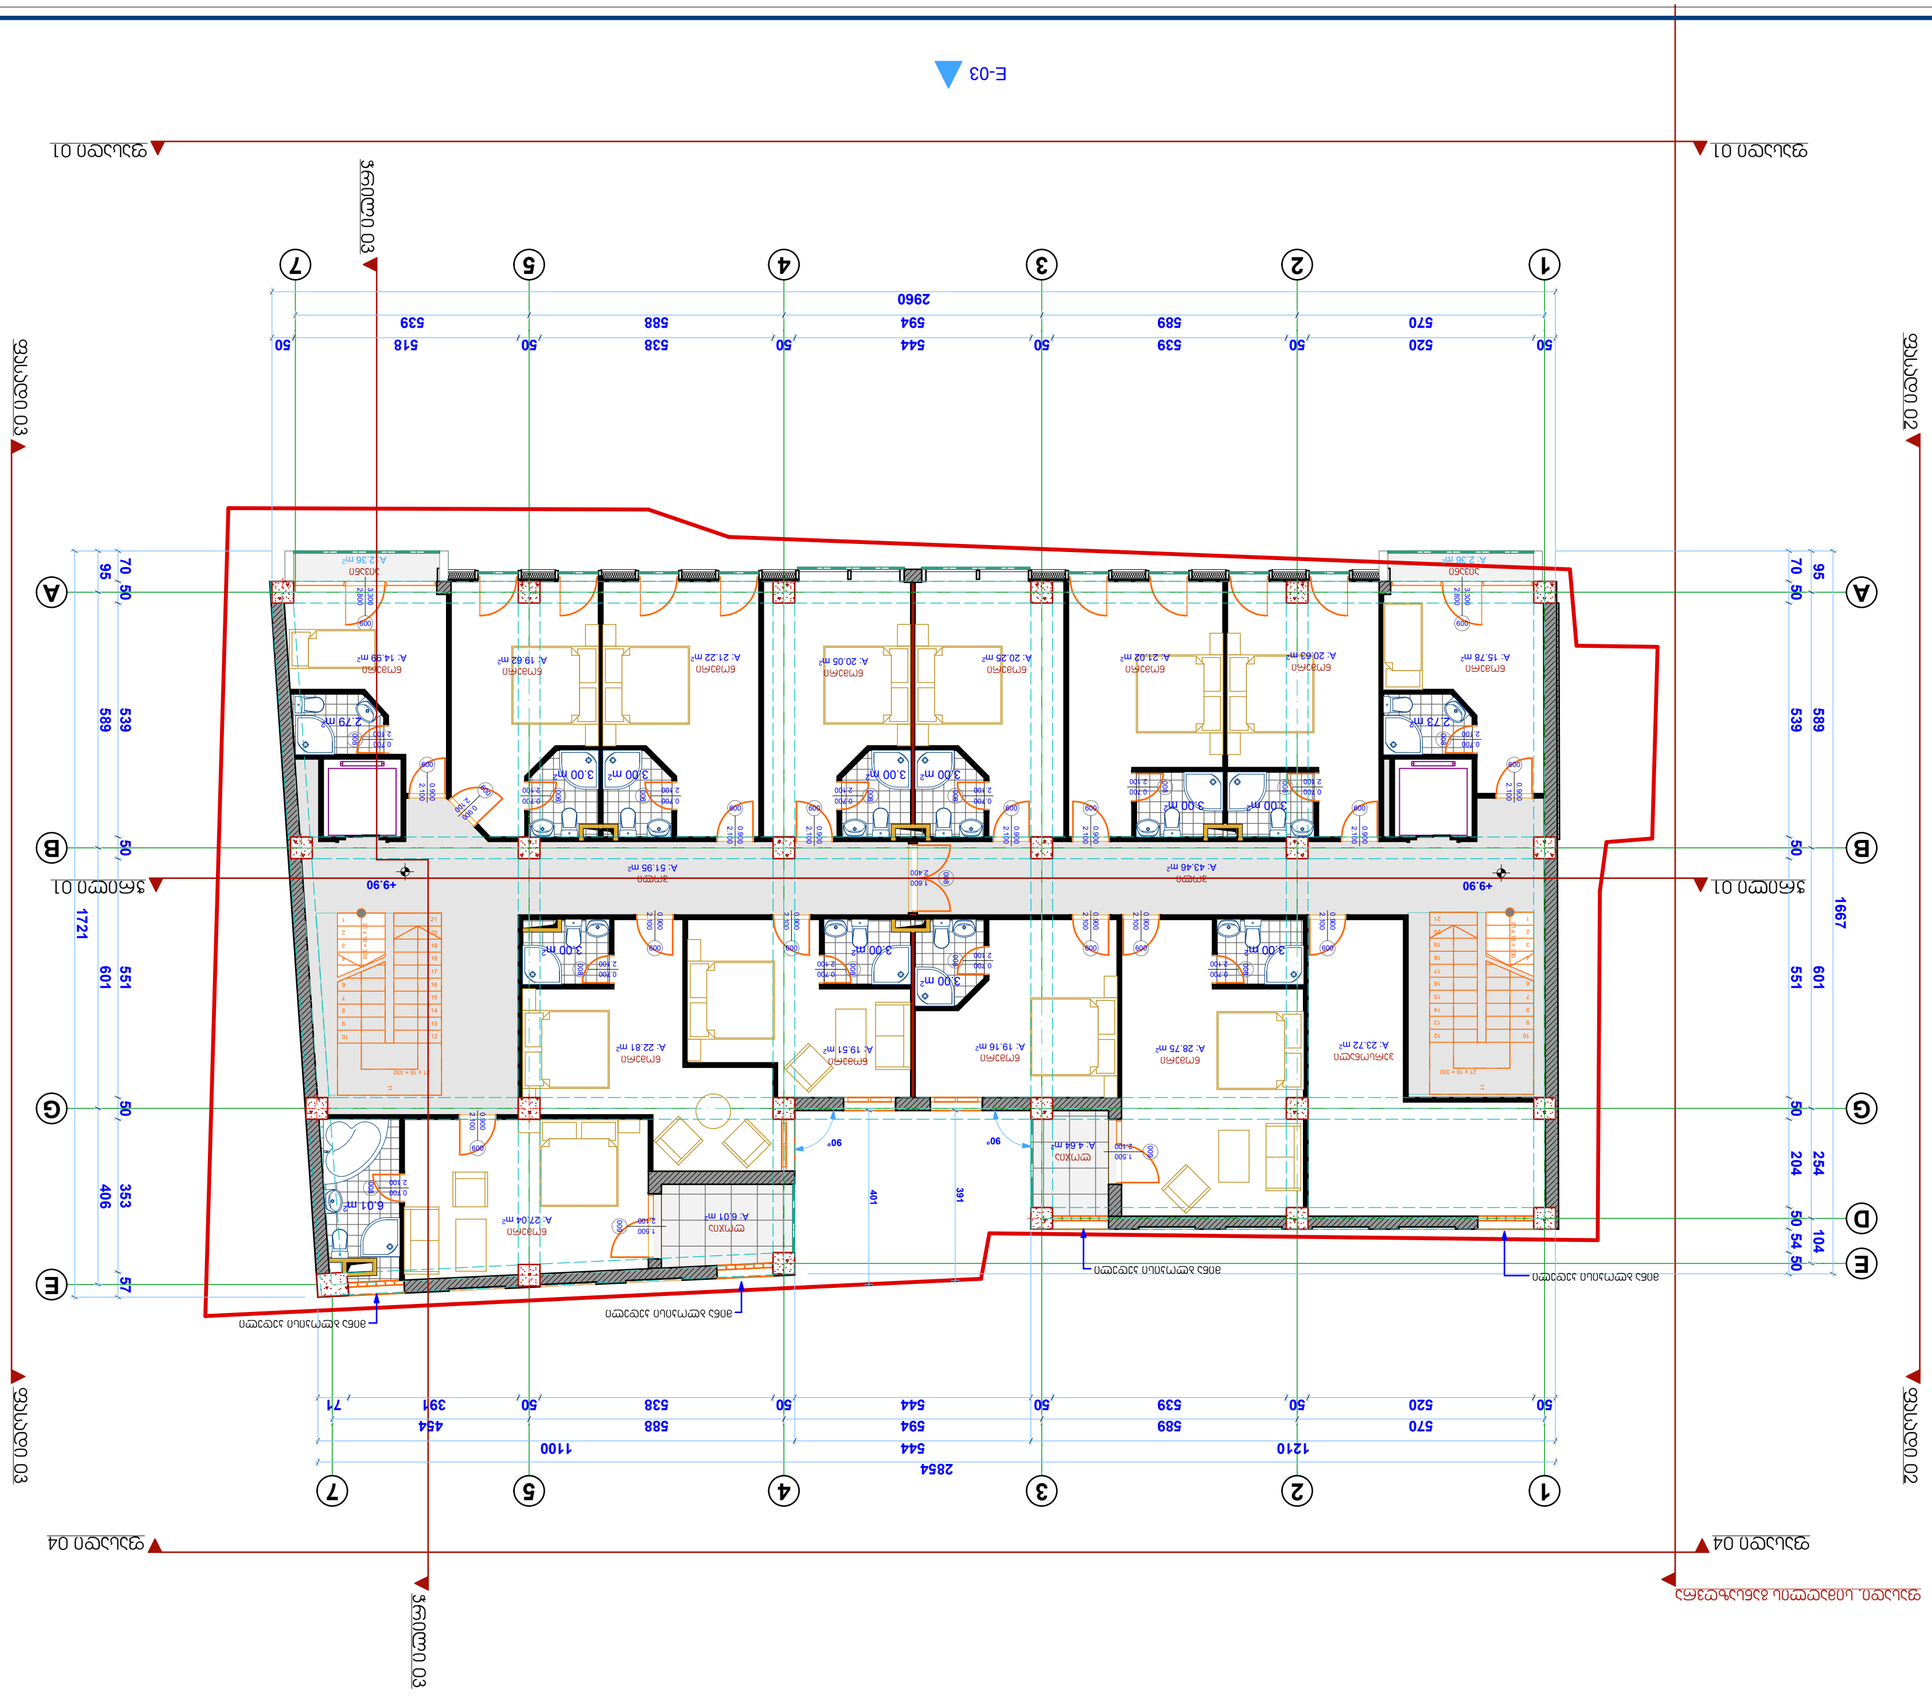
E-03

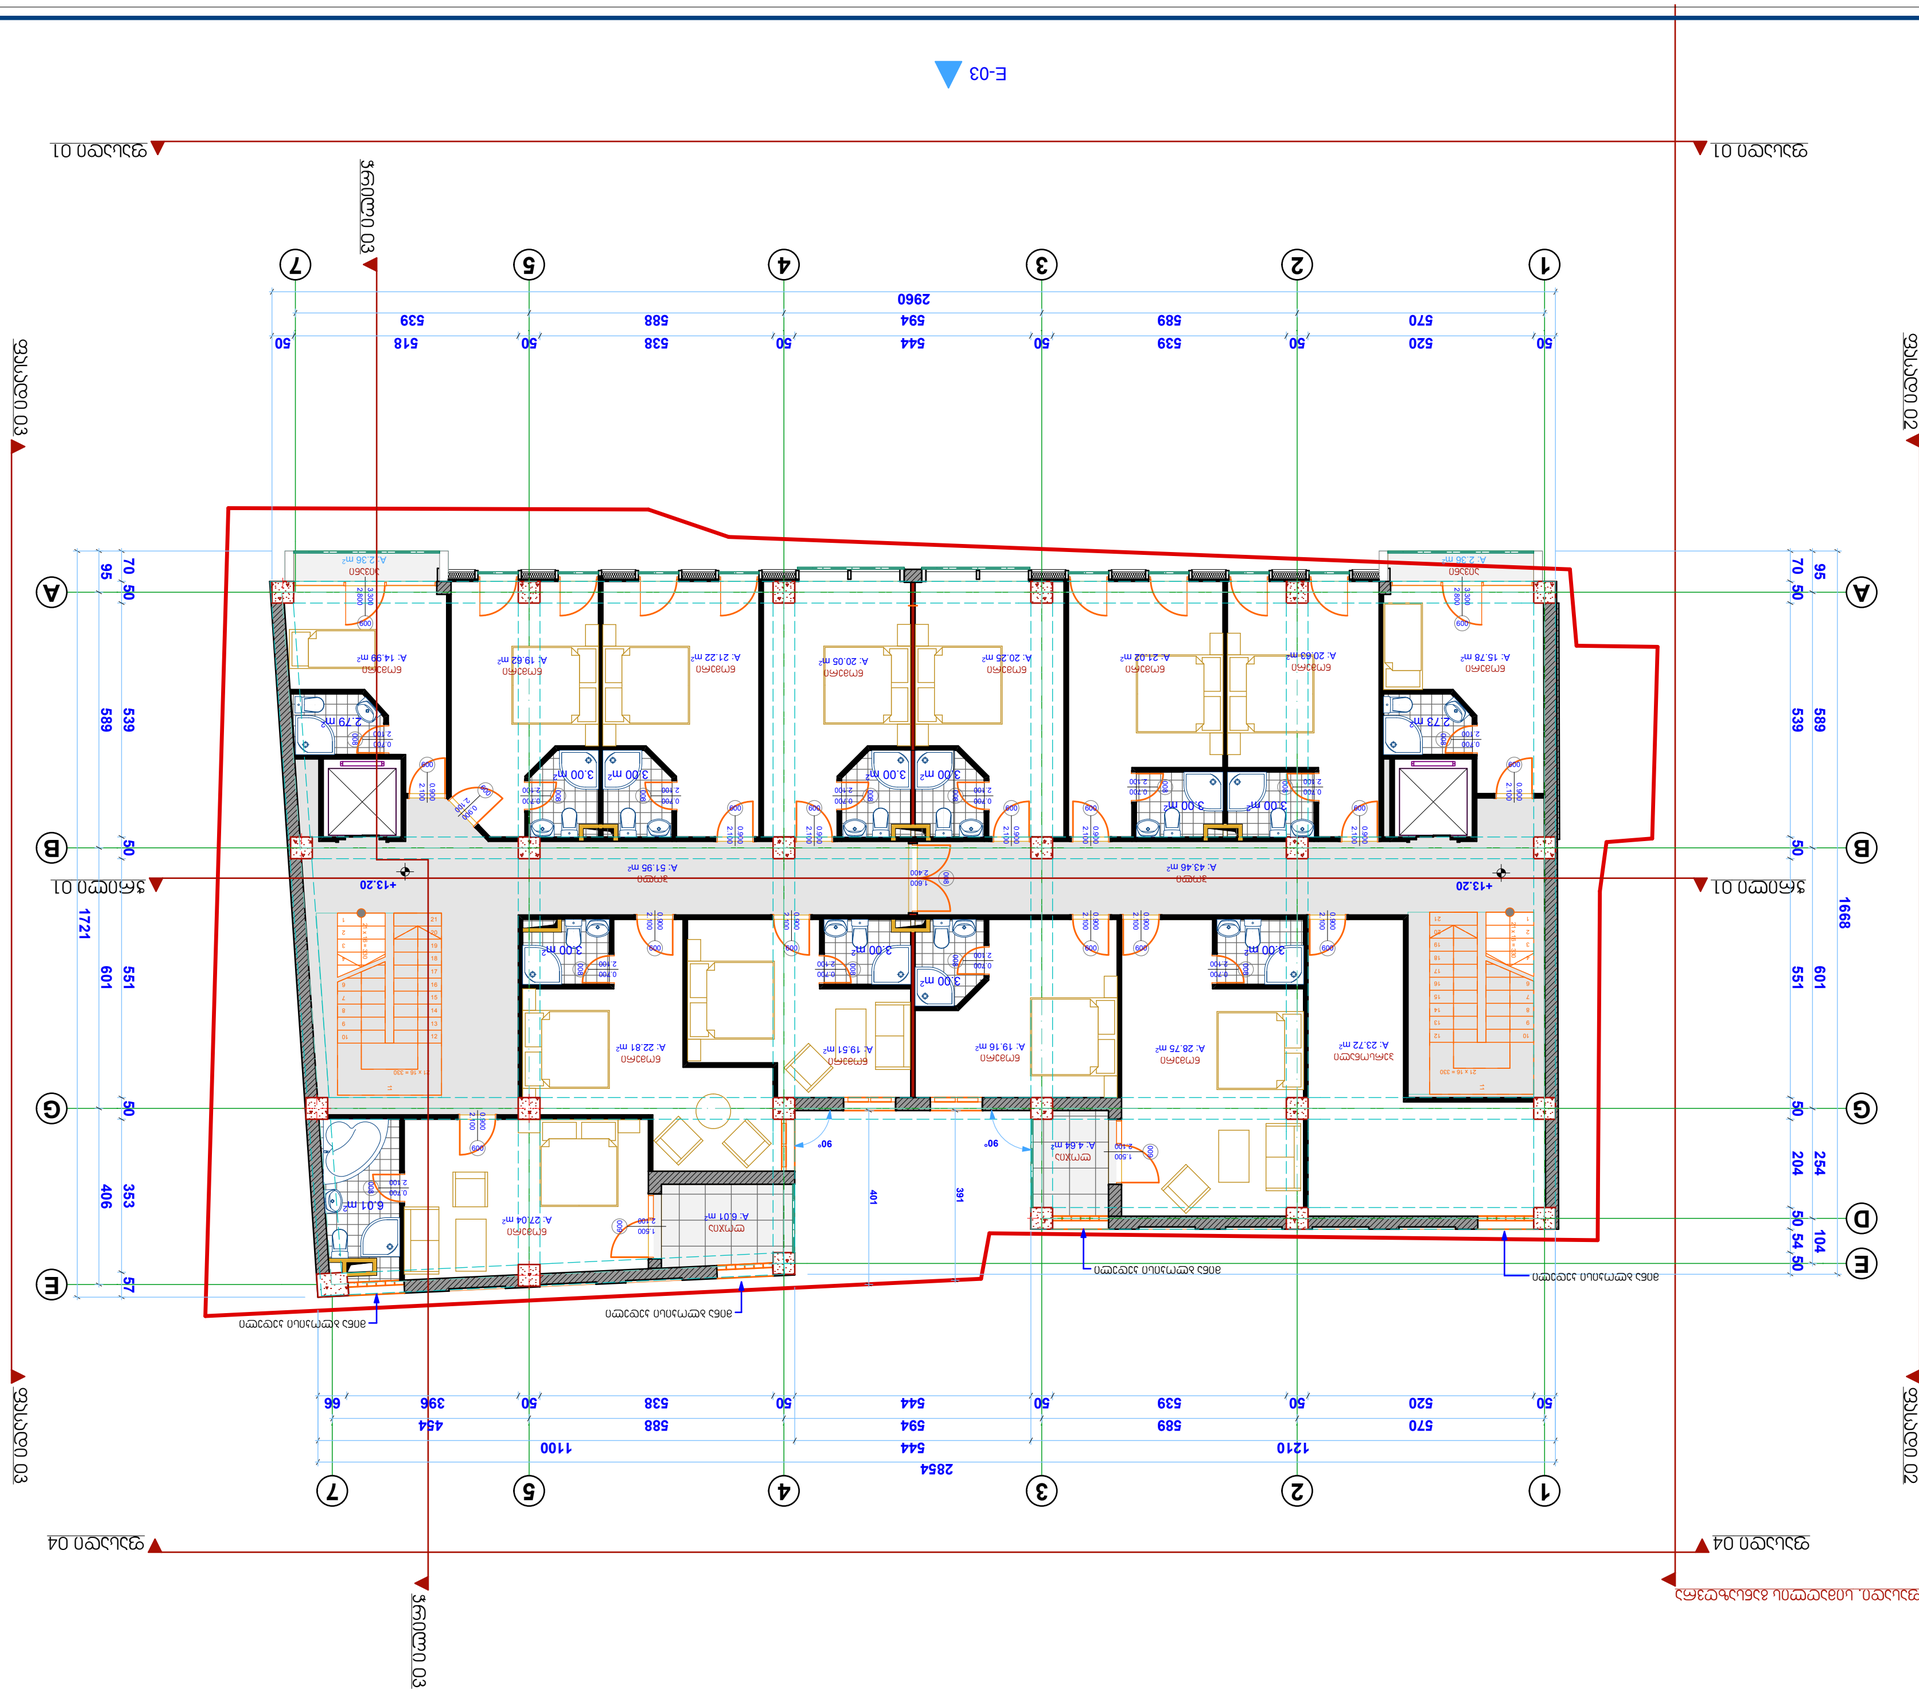



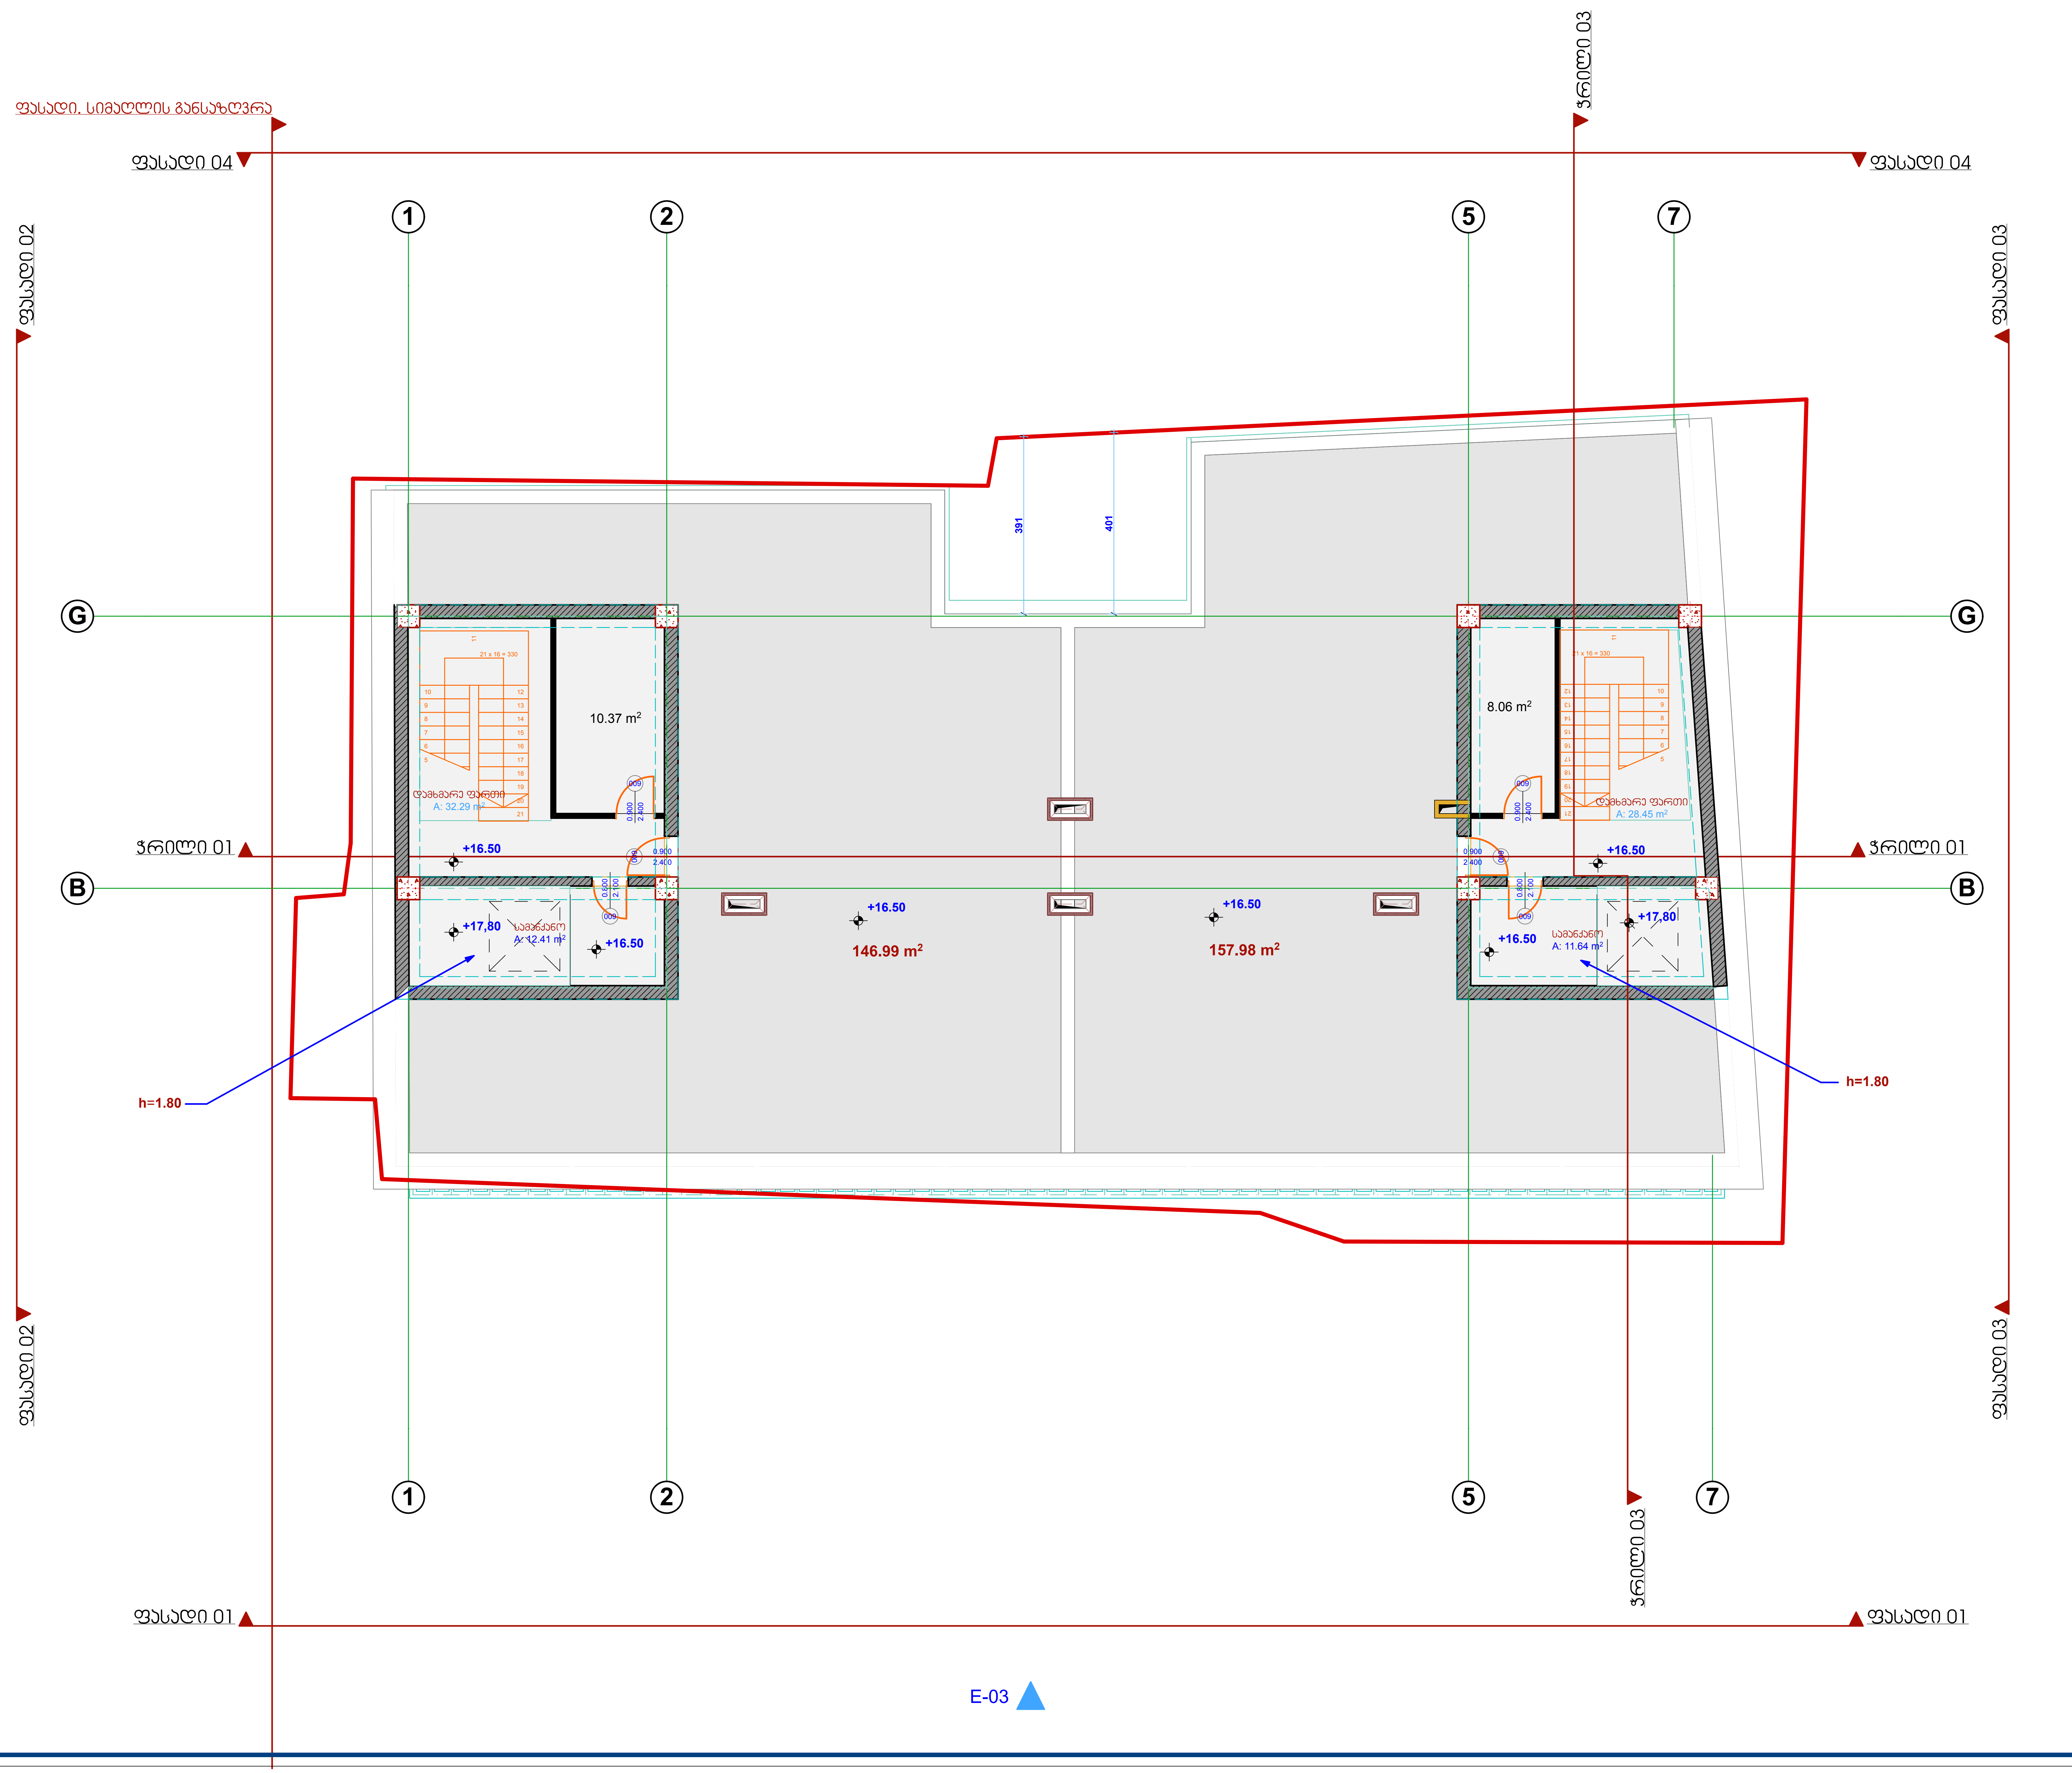

მრავალფუნქციური შენობა-ნაგებობის, რეკონსტრუქციის არქიტექტურული პროექტი

მისამართი

ქ. თბილისი
გულიას ქუჩა №6
(ნაკვ.008/141)

ნაკვეთის წინა ნომერი 008/085

შენიშვნა

+16.50 ნიშნულზე გადახურვის ფილა,ტექნიკური და ლიფტების სამანქანო განყოფილებები

კომპანია	მისამართი	
DEISING LINE	ქ. თბილისი მ.გელოვანის №10 Tel: 237 05 05 Mob: 599 44 56 44	
დირექტორი		თ.ხოფერია
პრ.მთ.არქიტ.		ნ.სლოვინსკი
იდეის ავტორი		ნ.სლოვინსკი
შეამოწმა		მ.დევაძე

არქიტექტურული პროექტი

გეგმა +16.50 ნიშნულზე		ფორმატი
ფ №08	ინვ № ა-	A2
მ 1:100	2014 წ.	