ავტოსადგომის გეგმა
-3.00 ნიშნულზე

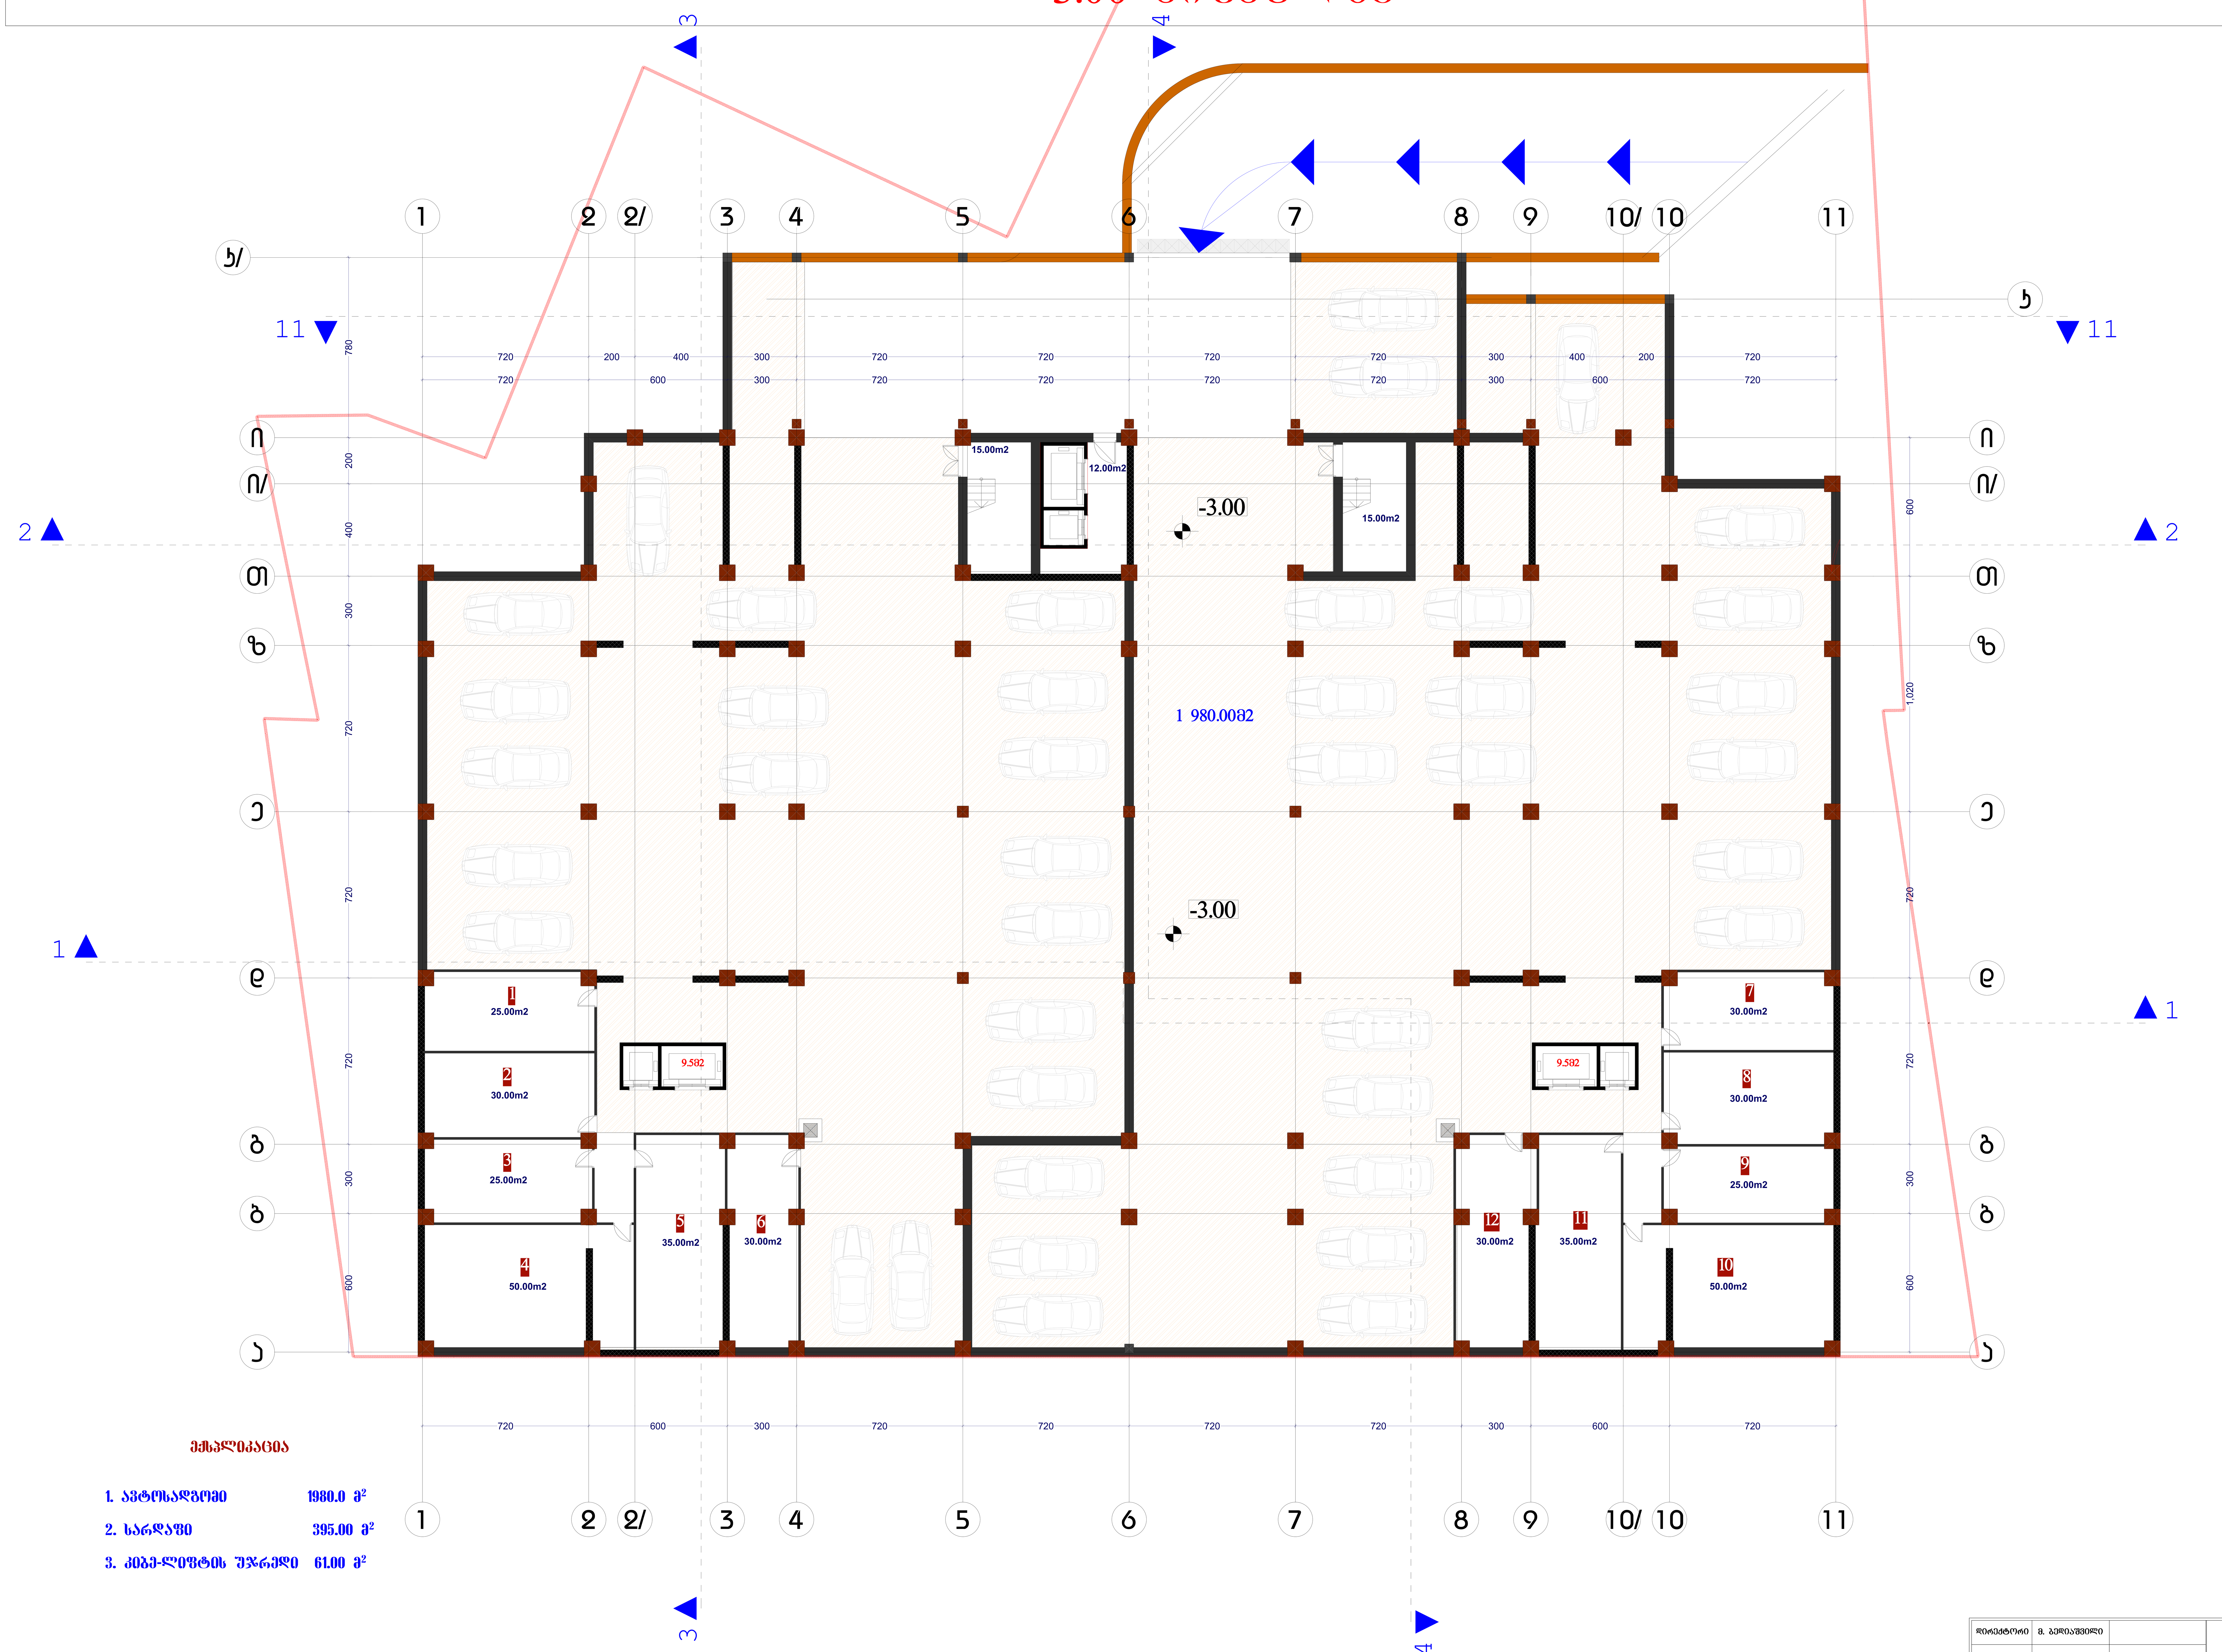

ექსპლიკაცია

1. ავტოსადგომი 1980.0 მ²
2. სარდაფი 395.00 მ²
3. კიბე-ლიფტის უჯრედი 61.00 მ²

დირექტორი	მ. ბედიაშვილი		მრავალფუნქციური საცხოვრებელი სახლი	სტადია	ფურცელი №	მასშტაბი
				პ	ა-8	1:100
პროექტის მთ. არქიტექტორი	ე. მურღულია					
ავტორი	ე. მურღულია			2007		
დაამუშავა	ბ. ბარსონიძე			შპს „მშენადგენა“		
შეამოწმა	ბ. ბერიშვილი					

ინდივიდუალური საცხოვრებელი სახლის მშენებლობა ნაკვეთზე	1. მშენებელი		
	2. პროექტირების ეტაპი		
	3. ნახაზის დასახელება		
	4. პროექტის ავტორი		
	5. პროექტის ავტორის ხელმოწერა		
	6. პროექტის ავტორის ბეჭედი		
	7. ნახაზის ნომერი		
	8. პროექტირების ეტაპი		

ინდივიდუალური საცხოვრებელი სახლის მშენებლობა ნაკვეთზე	1. მშენებელი		
	2. ნახაზის დასახელება		
	3. ნახაზის ნომერი		
	4. პროექტის ავტორი		
	5. პროექტის ავტორის ხელმოწერა		
	6. პროექტის ავტორის ბეჭედი		
	7. პროექტირების ეტაპი		
	8. პროექტის ნომერ

II კომერციული სართულის გეგმა
+4.500 ნიშნულზე

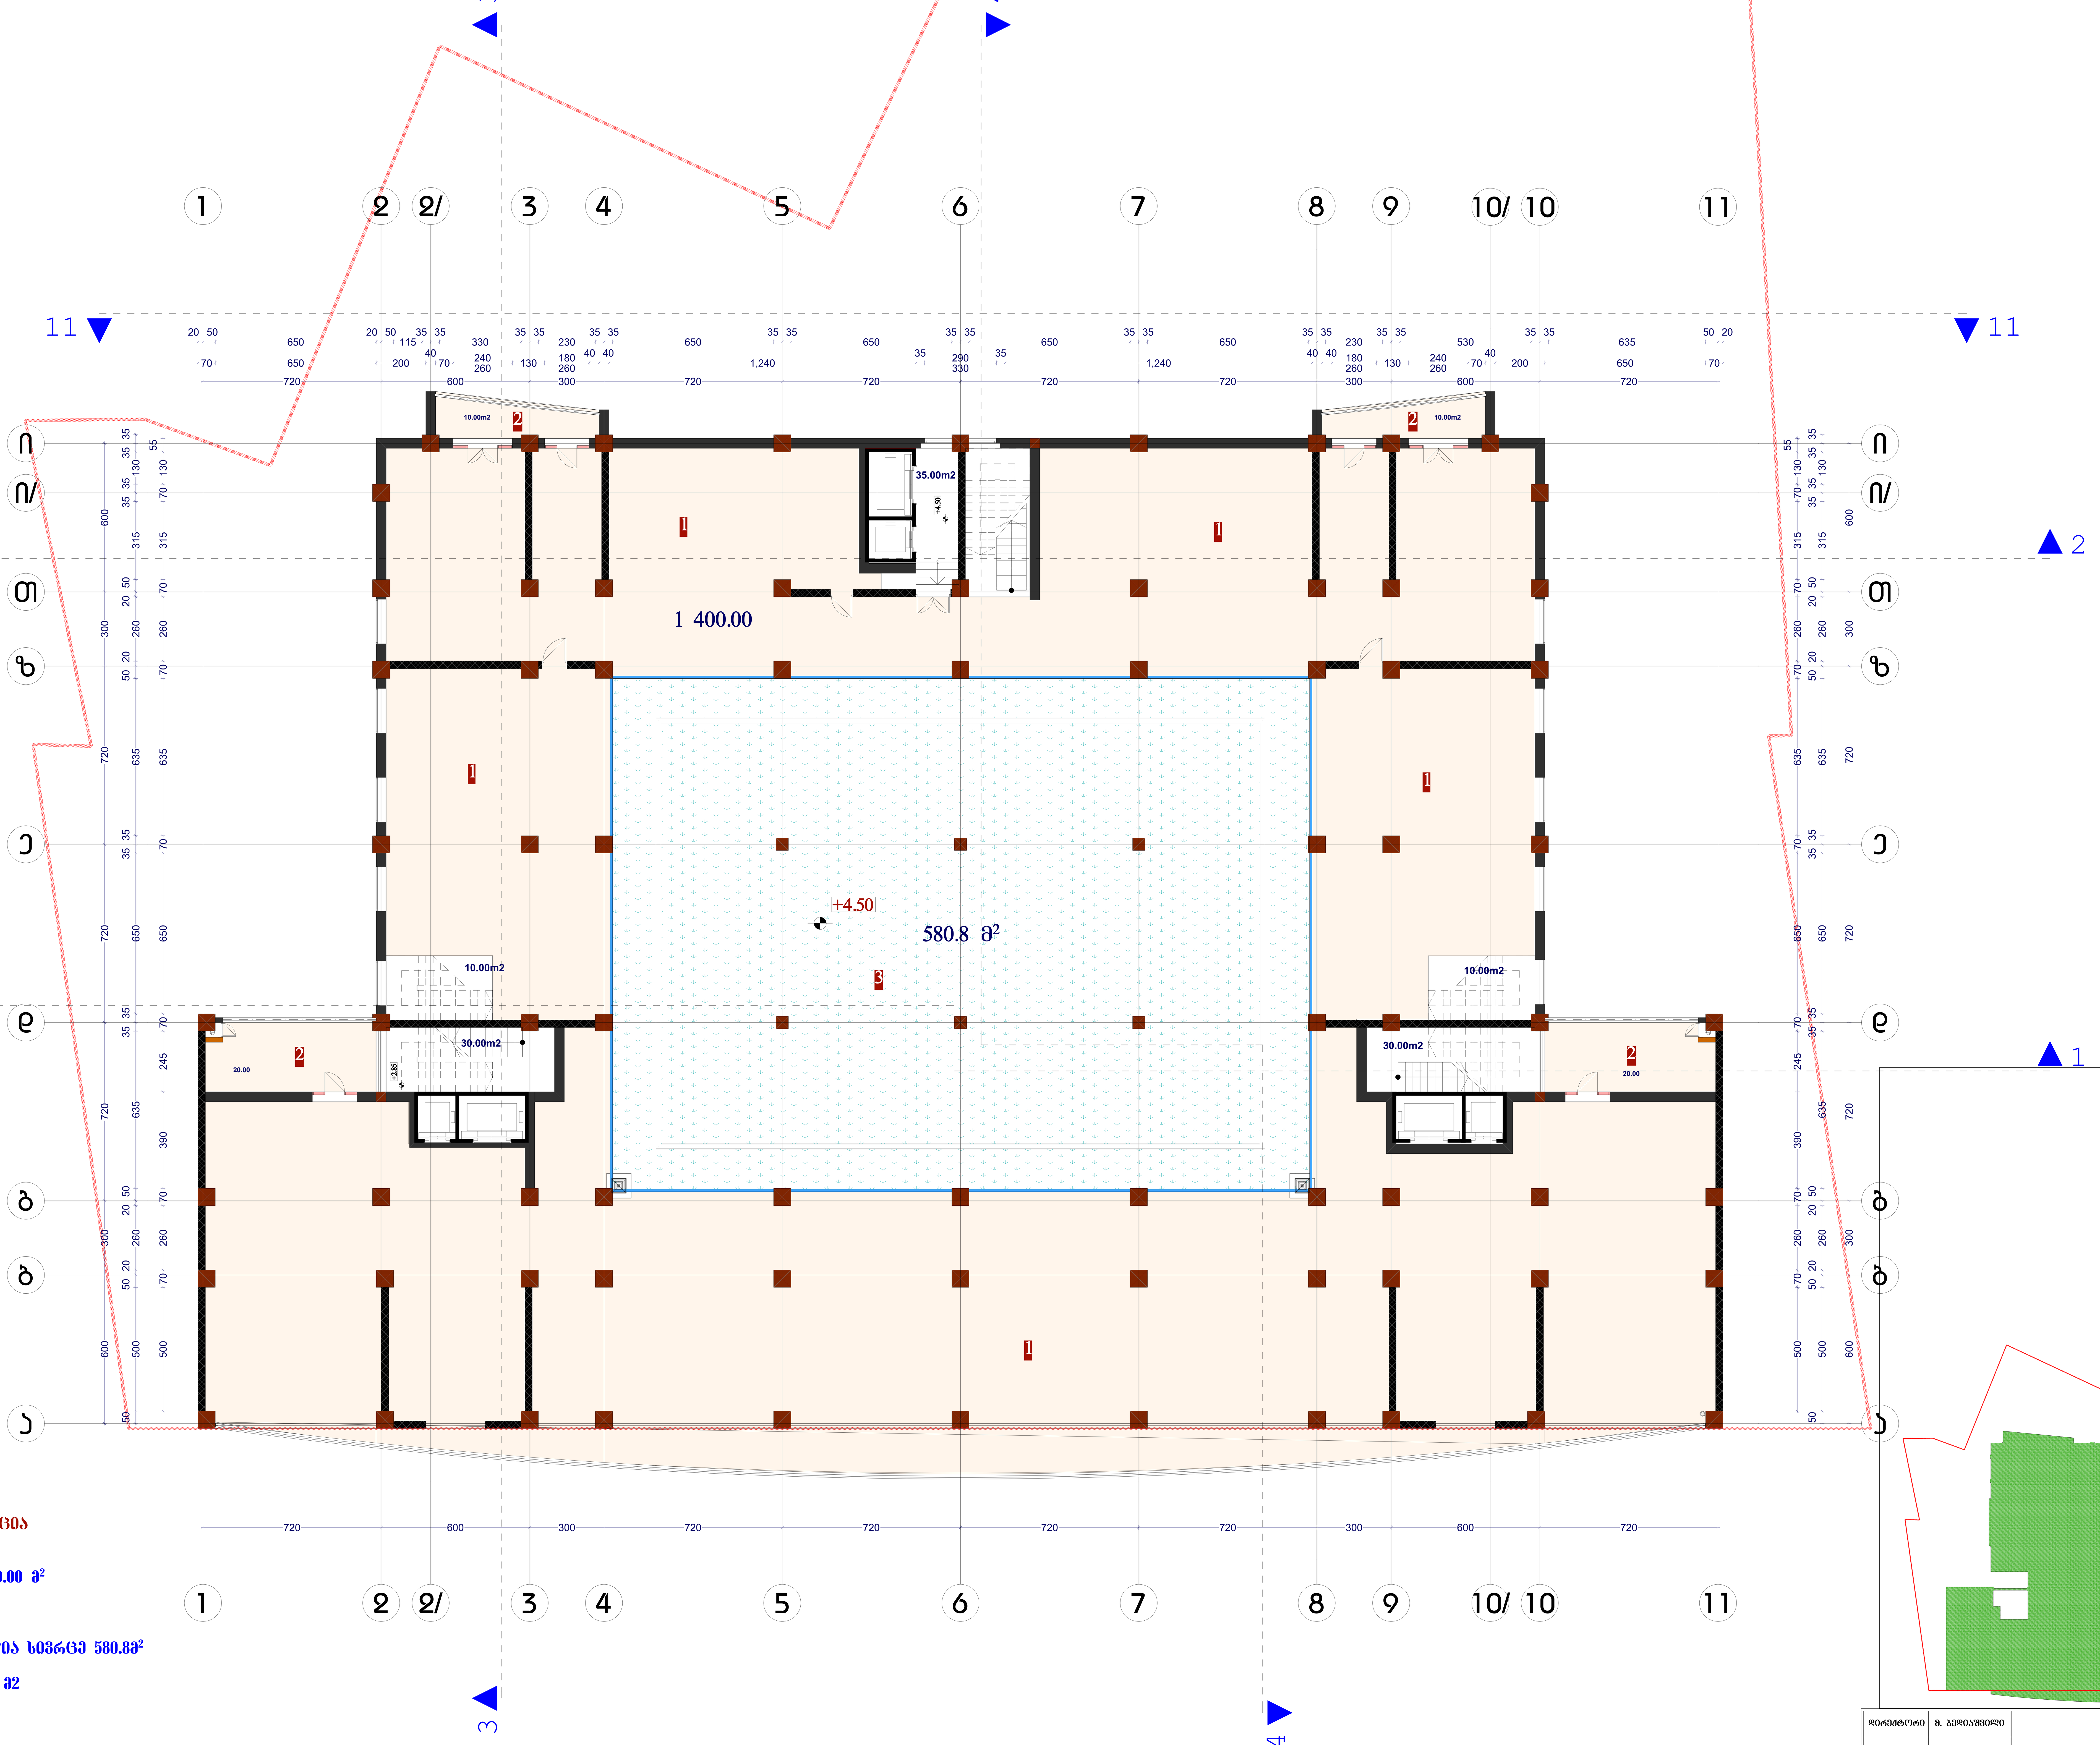

ექსპლიკაცია

1. საოფისე ფართი 1400.00 $მ^2$
2. აივანი 60 $მ^2$
3. საერთო მახმარების ღია სივრცე 580.8$მ^2$
4 კიბე დერეფანი 115.00 მ2

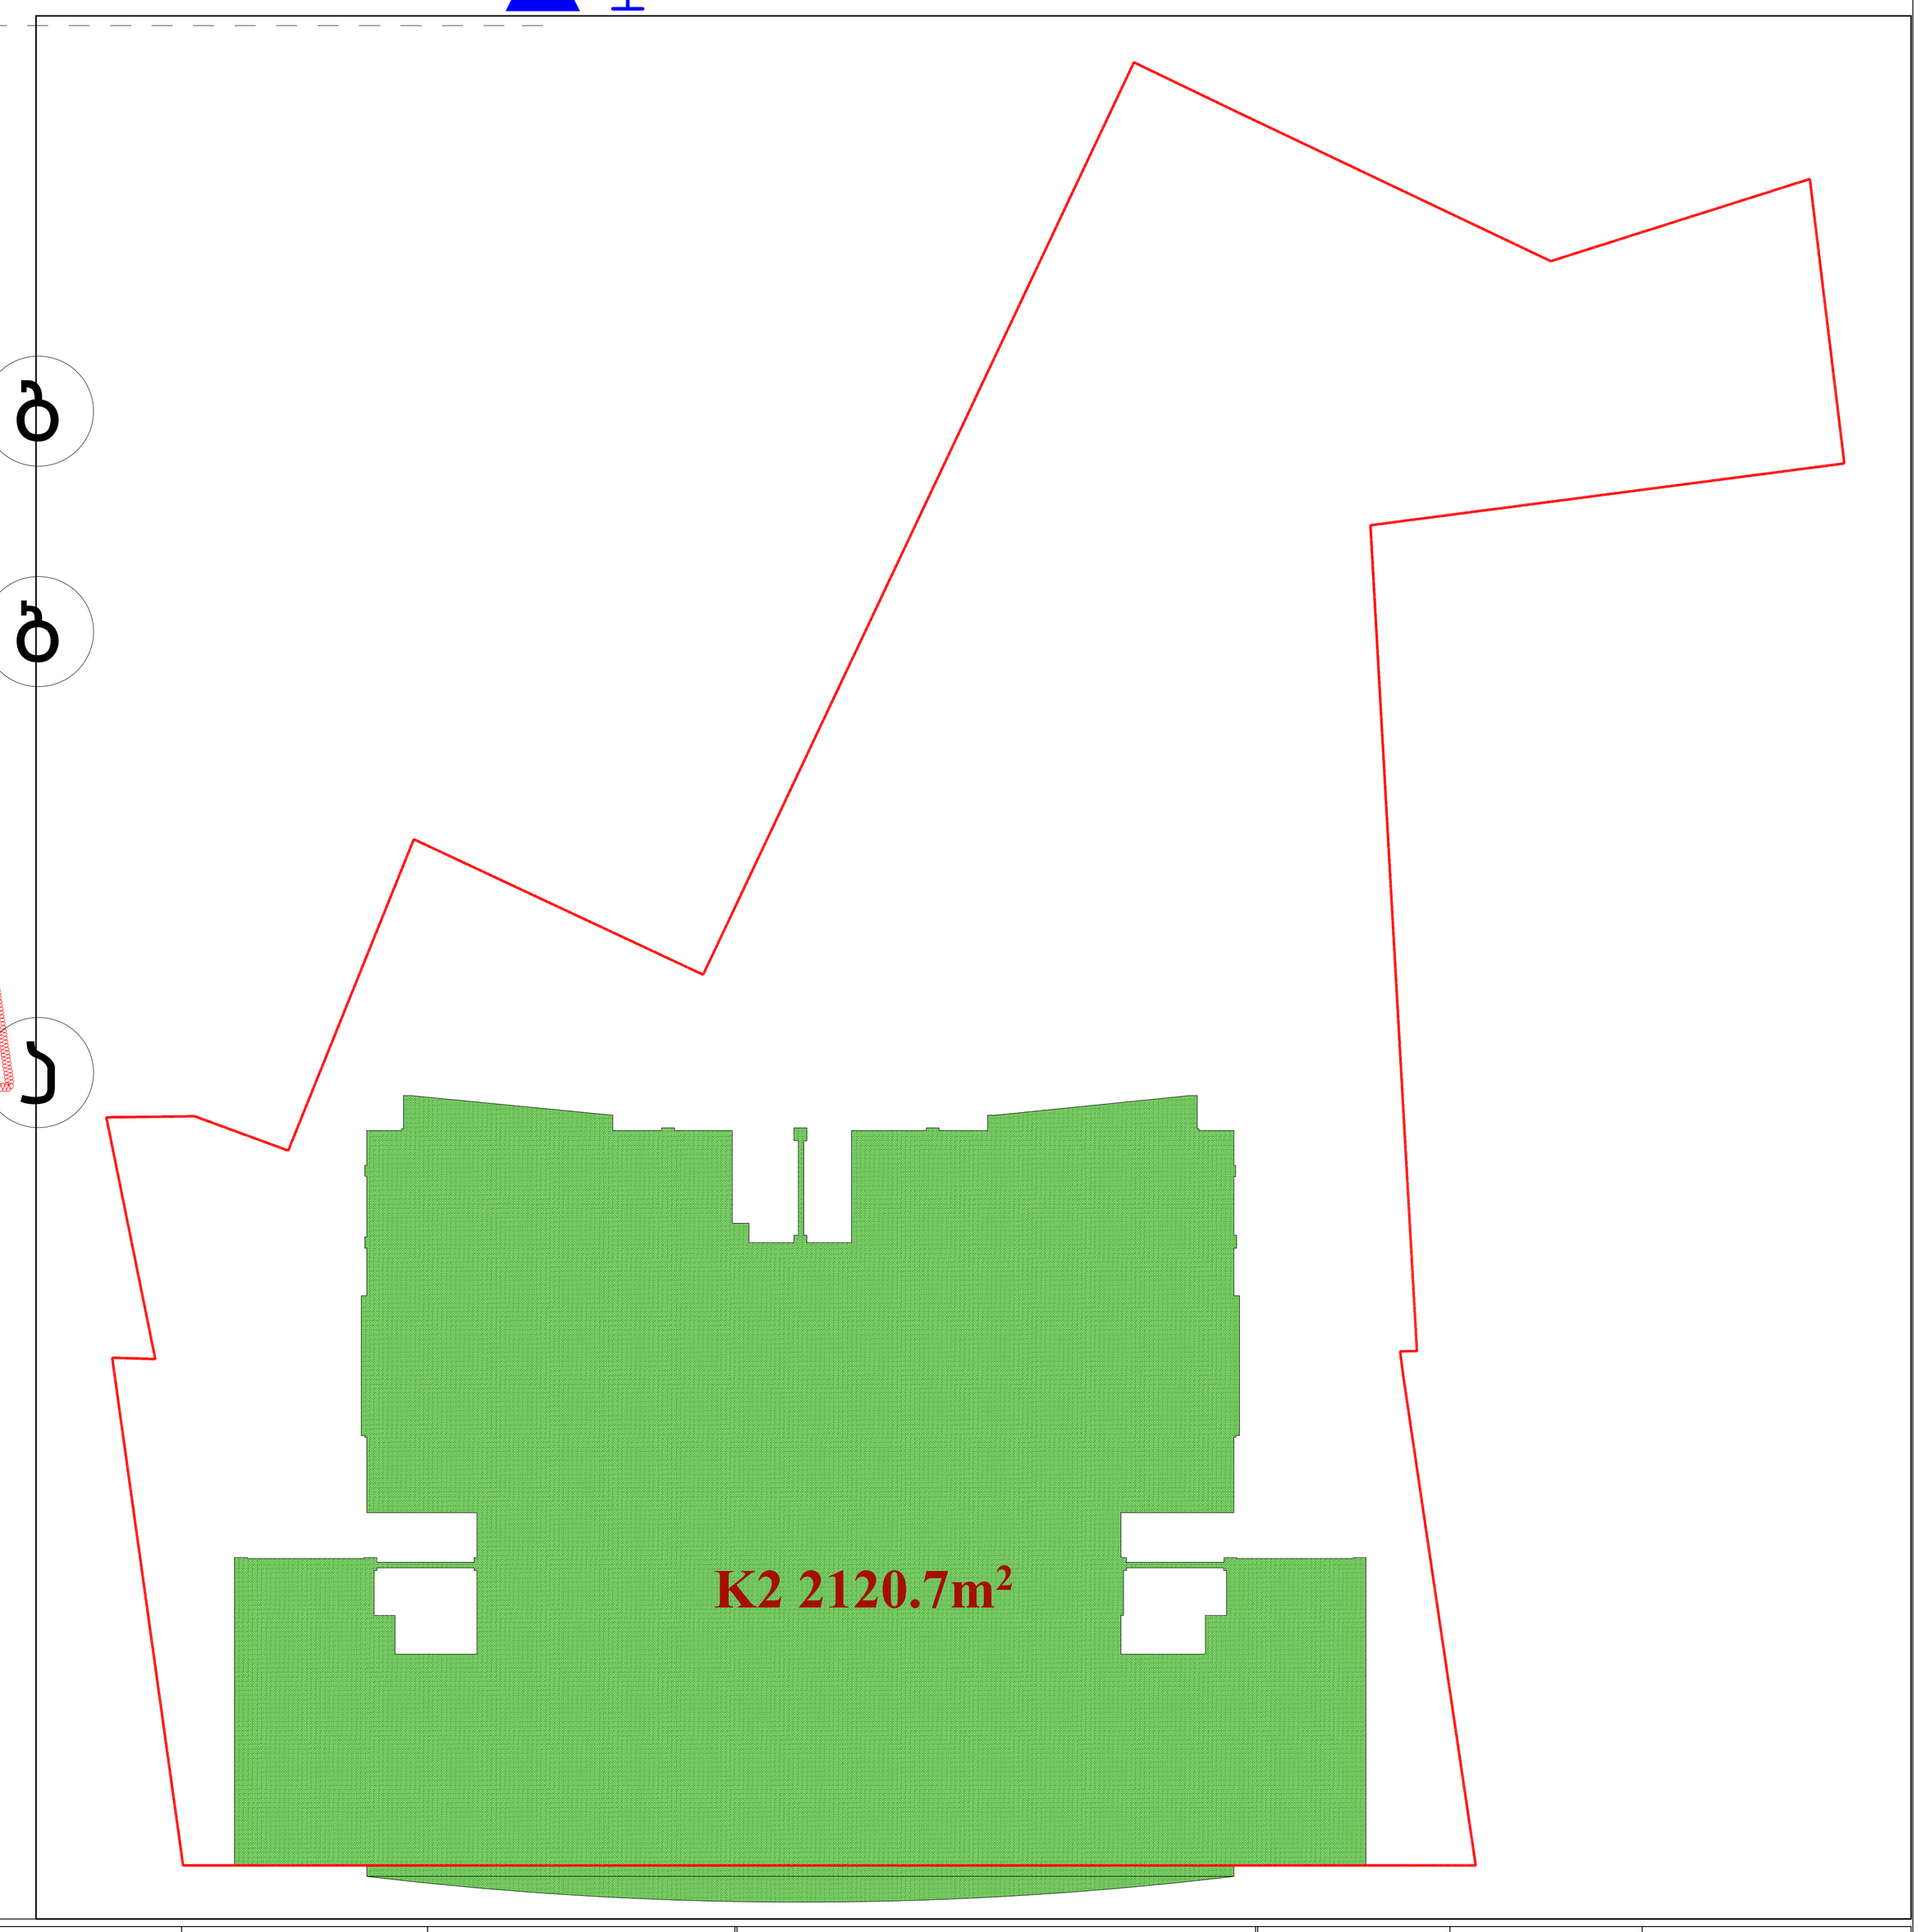

დირექტორი	მ. ბედიაშვილი		მრავალფუნქციური საცხოვრებელი სახლი	სტადია	ფურცელი №	მასშტაბი
				პ	ა-8	1:100
პროექტის მთ. არქიტექტორი	ე. მურღულია					
ავტორი	ე. მურღულია			2007		
დამუშავება	ბ. ბარსონიძე			შპს „მშენაღდგენა“		
შემოწმება	ბ. ბერიშვილი					

I სართულის გეგმა
9.000 ნიშნულზე





I სართულზე

№1 სავარძელი შარიში 73.60 მ² სპრც. 70.80მ² პმვნილი 3.5მ²
№2 სავარძელი შარიში 49.8 მ² სპრც. 44.8მ² პმვნილი 5.0მ²
№3 სავარძელი შარიში 58.80 მ² სპრც. 53.8მ² პმვნილი 5.0მ²
№4 სავარძელი შარიში 67.90 მ² სპრც. 60.20მ² პმვნილი 7.7მ²
№5 სავარძელი შარიში 57.30 მ² სპრც. 46.9მ² პმვნილი 10.20მ²
№6 სავარძელი შარიში 82.3 მ² სპრც. 67.30მ² პმვნილი 15.0მ²

II სართულზე

№42სავარძელი შარიში 82.3 მ² სპრც. 67.30მ² პმვნილი 15.0მ²
№43სავარძელი შარიში 57.30 მ² სპრც. 46.9მ² პმვნილი 10.20მ²
№44 სავარძელი შარიში 67.90 მ² სპრც. 60.20მ² პმვნილი 7.7მ²
№45 სავარძელი შარიში 58.80 მ² სპრც. 53.8მ² პმვნილი 5.0მ²
№46 სავარძელი შარიში 49.8 მ² სპრც. 44.8მ² პმვნილი 5.0მ²
№47 სავარძელი შარიში 73.60 მ² სპრც. 70.80მ² პმვნილი 3.5მ²

III სართულზე

№83 სავარძელი შარიში 64.00 მ² სპრც. 60.50მ² პმვნილი 3.5 მ²
№84 სავარძელი შარიში 58.10 მ² სპრც. 51.8მ² პმვნილი 6.3 მ²
№85 სავარძელი შარიში 60.2 მ² სპრც. 52.7მ² პმვნილი 7.5 მ²
№86 სავარძელი შარიში 57.0 მ² სპრც. 50.8მ² პმვნილი 6.2 მ²
№87 სავარძელი შარიში 59.80 მ² სპრც. 53.20მ² პმვნილი 6.6 მ²
№88 სავარძელი შარიში 60.2 მ² სპრც. 52.7მ² პმვნილი 7.5 მ²
№89 სავარძელი შარიში 58.10 მ² სპრც. 51.8მ² პმვნილი 6.3 მ²
№90 სავარძელი შარიში 64.00 მ² სპრც. 60.50მ² პმვნილი 3.5 მ²

კიბა-დერეფანი 213.0 მ²

შენიშვნა:

1. სავრთო ღობეზი
2. სამზარეულო
3. საძინებელი
4. სან.კვანძი
5. პმვნილი
6. პოლი

დირექტორი	ზ. ჯორჯაძეული		მრავალფუნქციური საცხოვრებელი სახლი	სტადია	ფურცელი №	მასშტაბი
				პ	პ-8	1:100
პროექტის ფიზ. არქიტექტორი	ე. მელოდია					
ავტორი	ე. მელოდია			2007		
დაკვეთა	ბ. ბაზილაძე			შპს „ფენიქსდებენა“		
შესრულება	ბ. პეტიაშვილი					

II სართულის გეგმა
12.30 ნიშნულზე

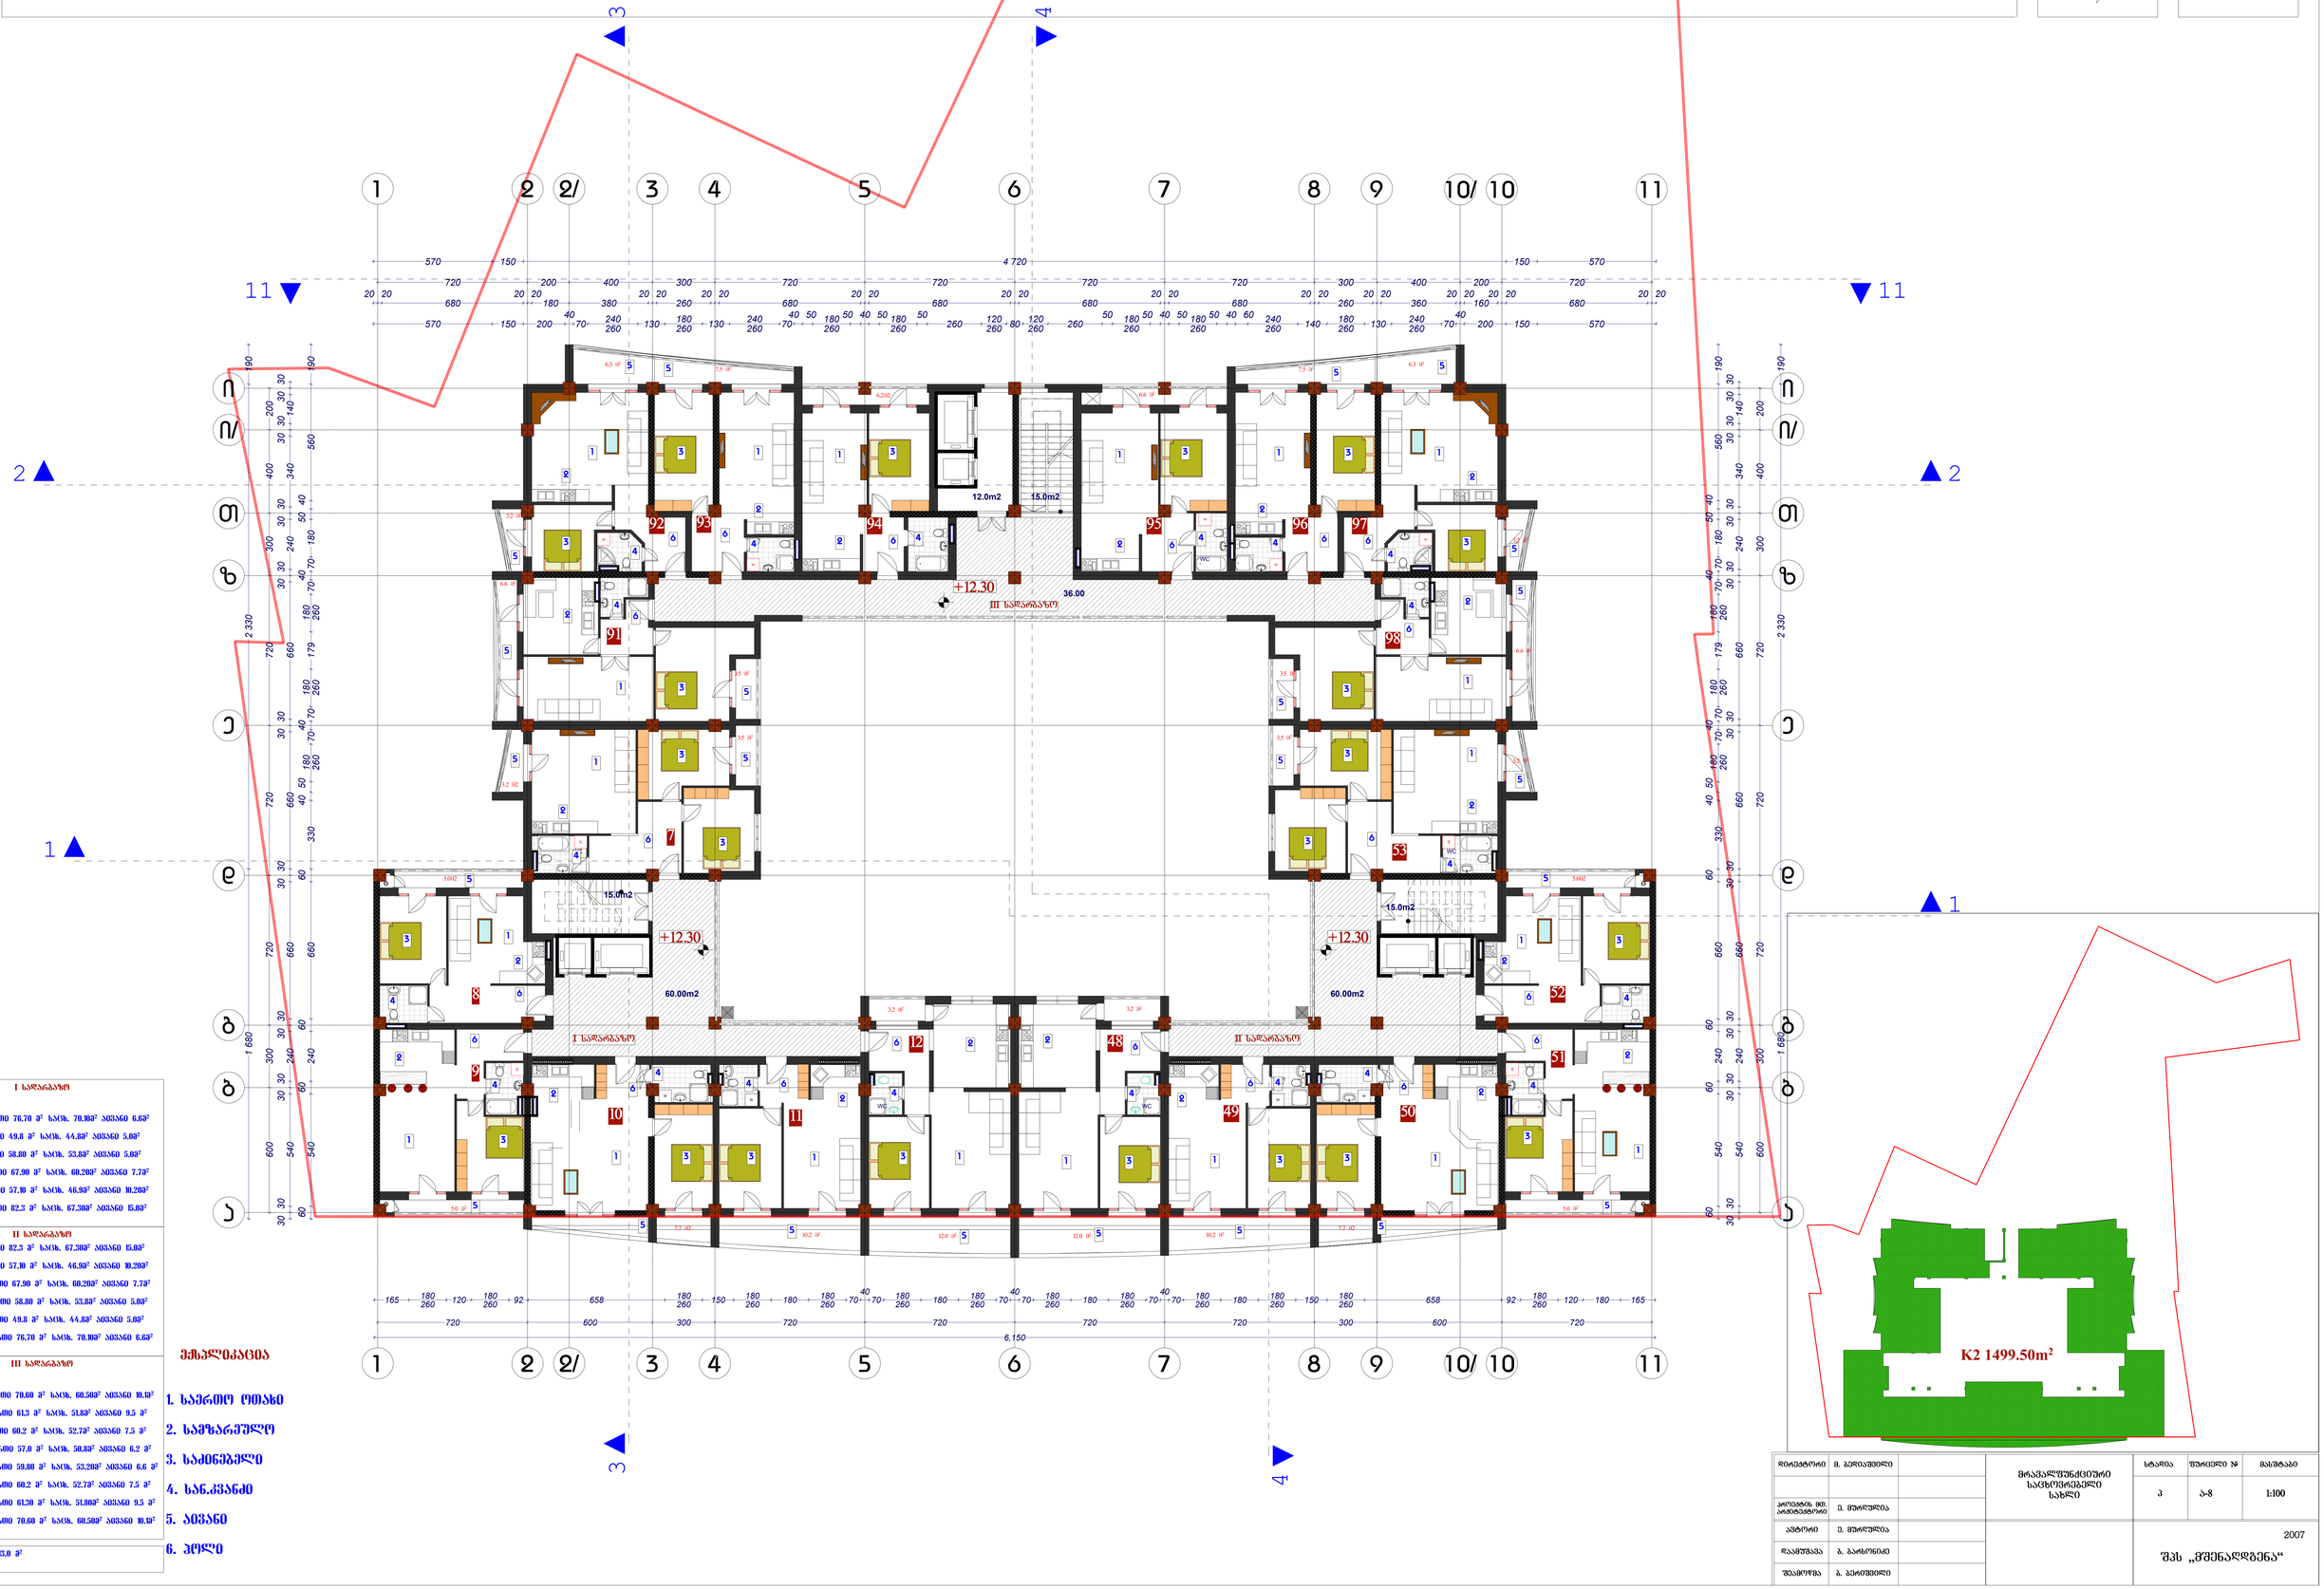

I სართული

№7 საცხოვრებელი ბინა 76.70 მ² საერთო 78.80² აივანი 6.6²
№8 საცხოვრებელი ბინა 49.8 მ² საერთო 44.82² აივანი 5.8²
№9 საცხოვრებელი ბინა 58.80 მ² საერთო 53.82² აივანი 5.8²
№10 საცხოვრებელი ბინა 67.90 მ² საერთო 60.20² აივანი 7.7²
№11 საცხოვრებელი ბინა 57.10 მ² საერთო 46.82² აივანი 10.28²
№12 საცხოვრებელი ბინა 82.3 მ² საერთო 67.30² აივანი 15.0²

II სართული

№48საცხოვრებელი ბინა 82.3 მ² საერთო 67.30² აივანი 15.0²
№49საცხოვრებელი ბინა 57.10 მ² საერთო 46.82² აივანი 10.28²
№50 საცხოვრებელი ბინა 67.90 მ² საერთო 60.20² აივანი 7.7²
№51 საცხოვრებელი ბინა 58.80 მ² საერთო 53.82² აივანი 5.8²
№52 საცხოვრებელი ბინა 49.8 მ² საერთო 44.82² აივანი 5.8²
№53 საცხოვრებელი ბინა 76.70 მ² საერთო 78.80² აივანი 6.6²

III სართული

№91 საცხოვრებელი ბინა 70.60 მ² საერთო 60.50² აივანი 10.1²
№92 საცხოვრებელი ბინა 61.3 მ² საერთო 51.8² აივანი 9.5 მ²
№93 საცხოვრებელი ბინა 60.2 მ² საერთო 52.7² აივანი 7.5 მ²
№94 საცხოვრებელი ბინა 57.0 მ² საერთო 50.8² აივანი 6.2 მ²
№95 საცხოვრებელი ბინა 59.80 მ² საერთო 53.20² აივანი 6.6 მ²
№96 საცხოვრებელი ბინა 60.2 მ² საერთო 52.7² აივანი 7.5 მ²
№97 საცხოვრებელი ბინა 61.30 მ² საერთო 51.80² აივანი 9.5 მ²
№98 საცხოვრებელი ბინა 70.60 მ² საერთო 60.50² აივანი 10.1²

ძმაკაცდგარეთნაი 213.0 მ²

ეზოს ელემენტები

1. საერთო ეზო
2. საფეხურები
3. საძინებელი
4. სანაგვეები
5. აივანი
6. ჰოლი

დირექტორი	მ. ბერიაშვილი		მრავალფუნქციური საცხოვრებელი სახლი	სტადია	ფურცლის №	მასშტაბი
				პ	პ-8	1:100
პროექტის მთ. არქიტექტორი	მ. მუხლისა					
არტორი	მ. მუხლისა			2007		
შესრულება	ა. ბაზლოვაძე			შპს „ჟმენაღდგენა“		
შემოწმება	ა. ბერიაშვილი					

III სართულის გეგმა
15.60 ნიშნულზე

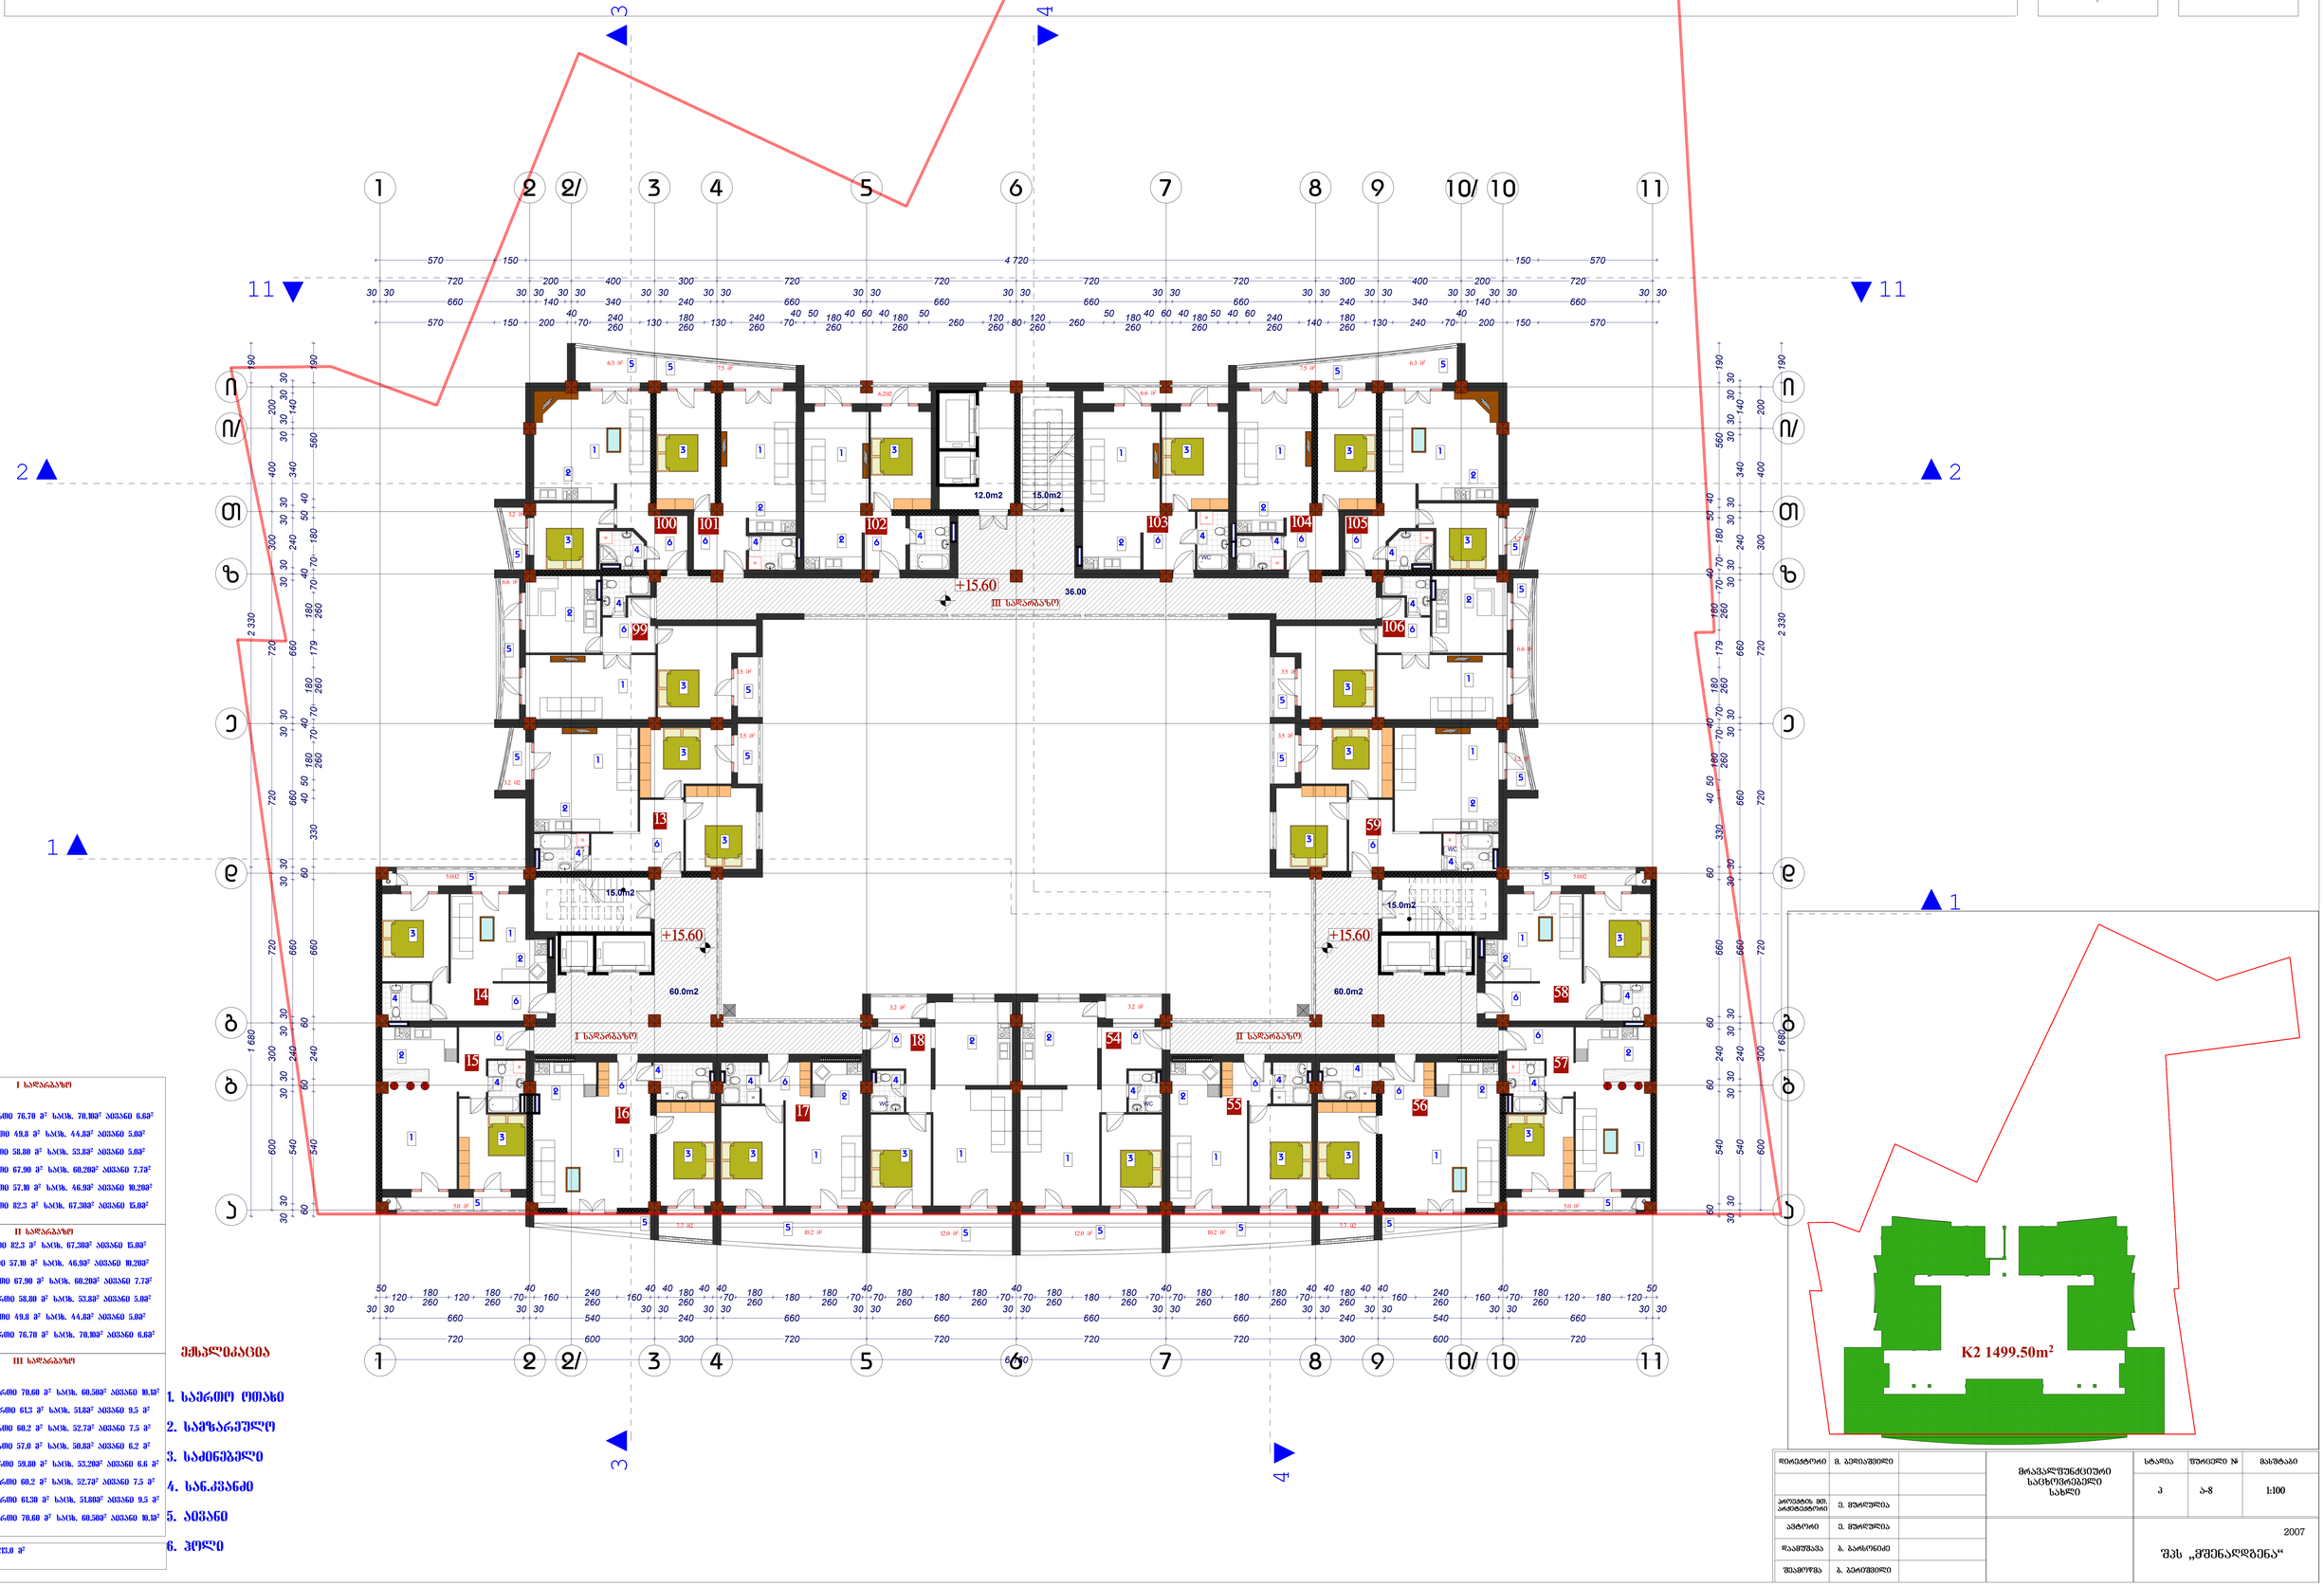

I სართული

№13 საცხოვრებელი ფართი 76.70 მ² საერთო 70.103² აივანი 6.63²
№14 საცხოვრებელი ფართი 49.8 მ² საერთო 44.83² აივანი 5.03²
№15 საცხოვრებელი ფართი 58.80 მ² საერთო 53.83² აივანი 5.03²
№16 საცხოვრებელი ფართი 67.90 მ² საერთო 60.203² აივანი 7.73²
№17 საცხოვრებელი ფართი 57.10 მ² საერთო 46.93² აივანი 10.203²
№18 საცხოვრებელი ფართი 82.3 მ² საერთო 67.303² აივანი 15.03²

II სართული

№54საცხოვრებელი ფართი 82.3 მ² საერთო 67.203² აივანი 15.03²
№55საცხოვრებელი ფართი 57.10 მ² საერთო 46.93² აივანი 10.203²
№56 საცხოვრებელი ფართი 67.90 მ² საერთო 60.203² აივანი 7.73²
№57 საცხოვრებელი ფართი 58.80 მ² საერთო 53.83² აივანი 5.03²
№58 საცხოვრებელი ფართი 49.8 მ² საერთო 44.83² აივანი 5.03²
№59 საცხოვრებელი ფართი 76.70 მ² საერთო 70.103² აივანი 6.63²

III სართული

№100 საცხოვრებელი ფართი 70.60 მ² საერთო 60.503² აივანი 10.13²
№101 საცხოვრებელი ფართი 61.3 მ² საერთო 51.83² აივანი 9.5 მ²
№102 საცხოვრებელი ფართი 60.2 მ² საერთო 52.73² აივანი 7.5 მ²
№103 საცხოვრებელი ფართი 57.0 მ² საერთო 50.83² აივანი 6.2 მ²
№104 საცხოვრებელი ფართი 59.80 მ² საერთო 53.203² აივანი 6.6 მ²
№105 საცხოვრებელი ფართი 60.2 მ² საერთო 52.73² აივანი 7.5 მ²
№106 საცხოვრებელი ფართი 61.30 მ² საერთო 51.803² აივანი 9.5 მ²
№107 საცხოვრებელი ფართი 70.60 მ² საერთო 60.503² აივანი 10.13²

კიბის-დარეზერვი 213.0 მ²

შენიშვნა

1. საერთო ოთახი
2. სამზარეულო
3. საძინებელი
4. სან.კვანძი
5. აივანი
6. პოლი

დირექტორი	მ. ბეროსვილი		მრავალფუნქციური საცხოვრებელი სახლი	სტადია	შრომები №	მასშტაბი
				პ	ა-8	1:100
პროექტის მთ. არქიტექტორი	მ. მელოლია					
ავტორი	მ. მელოლია			2007		
შესაბამება	ა. ბაოხონიძე			შპს „ქონენალდგენა“		
შესაბამება	ა. ბეროსვილი					

IV სართული

18.90 ნიშნულზე

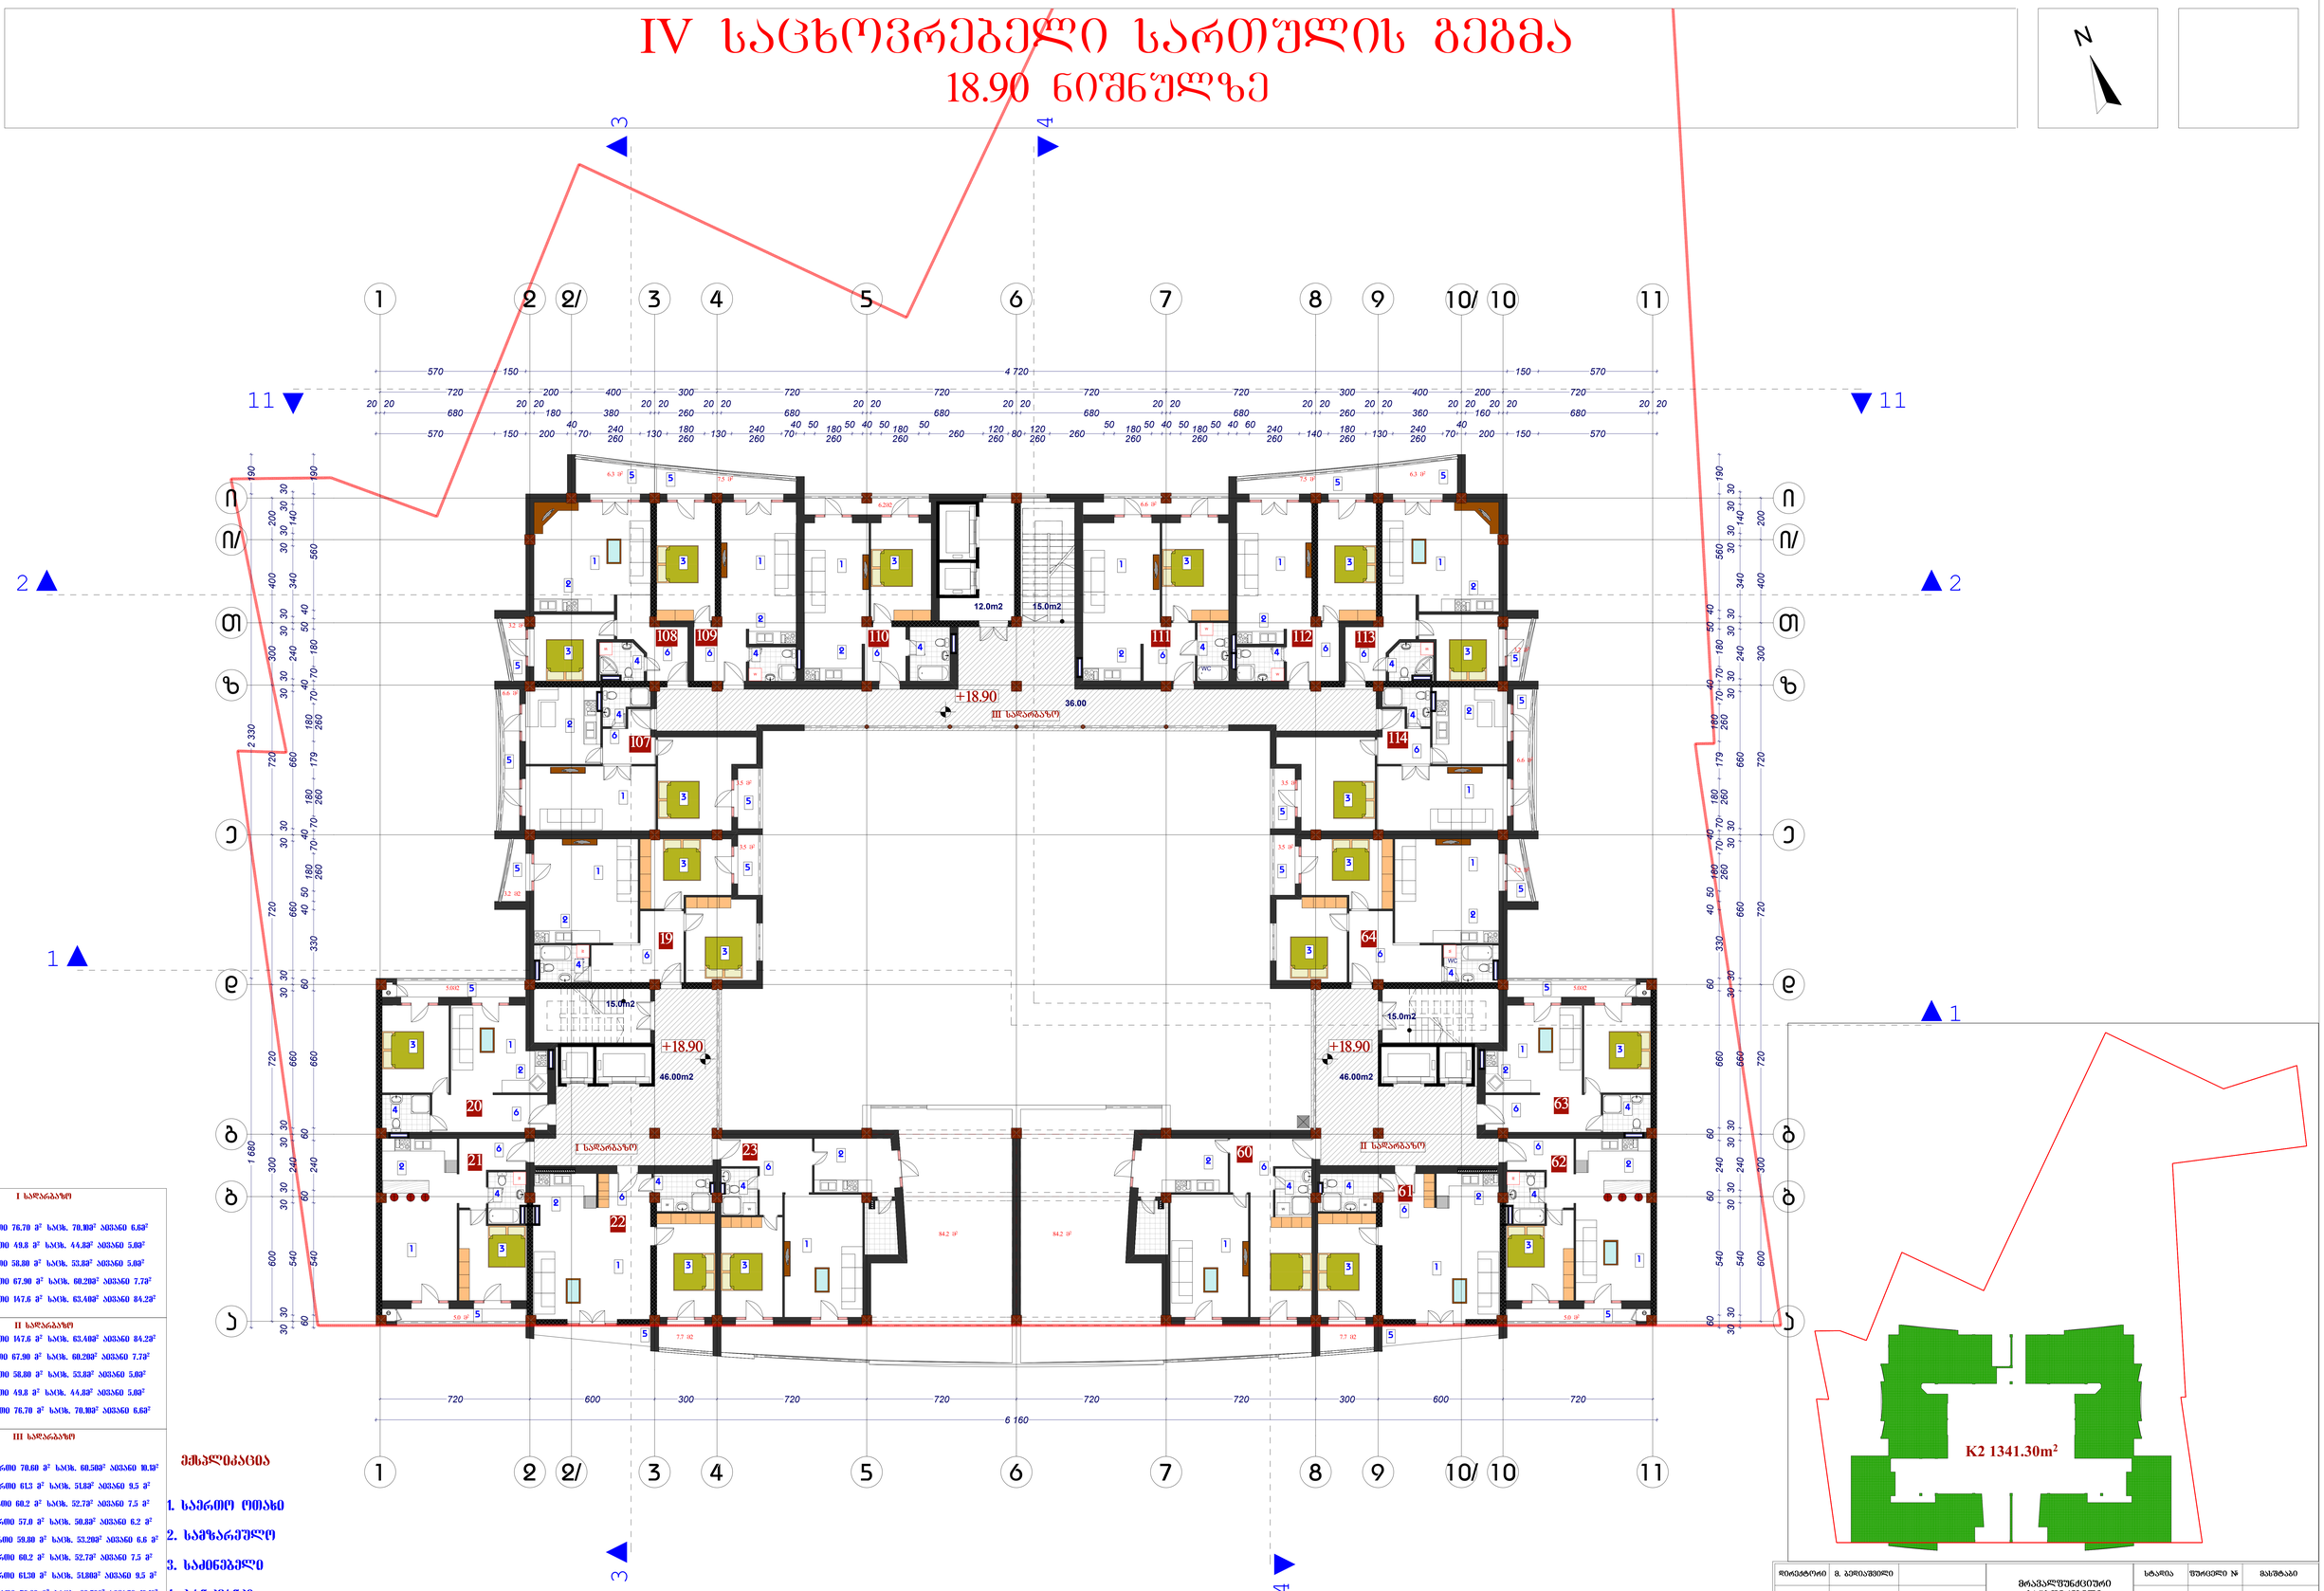

I სართულზე

№19 საცხოვრებელი ბინა N3 76.70 მ² სპილ. 70.103² აივანი 6.63²
№20 საცხოვრებელი ბინა N4 49.8 მ² სპილ. 44.83² აივანი 5.03²
№21 საცხოვრებელი ბინა N5 58.88 მ² სპილ. 53.83² აივანი 5.03²
№22 საცხოვრებელი ბინა N6 67.90 მ² სპილ. 60.203² აივანი 7.73²
№23 საცხოვრებელი ბინა N7 147.6 მ² სპილ. 63.403² აივანი 84.23²

II სართულზე

№60 საცხოვრებელი ბინა N7 147.6 მ² სპილ. 63.403² აივანი 84.23²
№61 საცხოვრებელი ბინა N6 67.90 მ² სპილ. 60.203² აივანი 7.73²
№62 საცხოვრებელი ბინა N5 58.88 მ² სპილ. 53.83² აივანი 5.03²
№63 საცხოვრებელი ბინა N4 49.8 მ² სპილ. 44.83² აივანი 5.03²
№64 საცხოვრებელი ბინა N3 76.70 მ² სპილ. 70.103² აივანი 6.63²

III სართულზე

№107 საცხოვრებელი ბინა N3 70.60 მ² სპილ. 60.503² აივანი 10.13²
№108 საცხოვრებელი ბინა N4 61.3 მ² სპილ. 51.83² აივანი 9.5 მ²
№109 საცხოვრებელი ბინა N5 60.2 მ² სპილ. 52.73² აივანი 7.5 მ²
№110 საცხოვრებელი ბინა N6 57.0 მ² სპილ. 50.83² აივანი 6.2 მ²
№111 საცხოვრებელი ბინა N6 59.80 მ² სპილ. 53.203² აივანი 6.6 მ²
№112 საცხოვრებელი ბინა N5 60.2 მ² სპილ. 52.73² აივანი 7.5 მ²
№113 საცხოვრებელი ბინა N4 61.30 მ² სპილ. 51.803² აივანი 9.5 მ²
№114 საცხოვრებელი ბინა N3 70.60 მ² სპილ. 60.503² აივანი 10.13²

ქმნილების ფართი 185.0 მ²

ექსპლიკაცია

1. საერთო ოთახი
2. სამზარეულო
3. საძინებელი
4. სან.კვანძი
5. აივანი
6. პოლი

დირექტორი	მ. ბერიაშვილი		მრავალფუნქციური საცხოვრებელი სახლი	სტადია	ფურცელი №	ფასშტაბი
				ა	ა-8	1:100
პროექტის მთ. არქიტექტორი	ე. მელოლია					
არქიტ.	ე. მელოლია			2007		
დაპროექტა	ბ. ბაზლონიძე			შპს „მშენალდგენა“		
შეასრულა	ბ. ბერიაშვილი					

V სართულის გეგმა
22.20 ნიშნულზე


+22.20
I სართული
+22.20
II სართული
+22.20
III სართული
12.0m2
15.0m2
15.0m2
46.00m2
15.0m2
36.00
WC
WC
WC

VI საცხოვრებელი სართულის გეგმა
25.50 ნიშნულზე

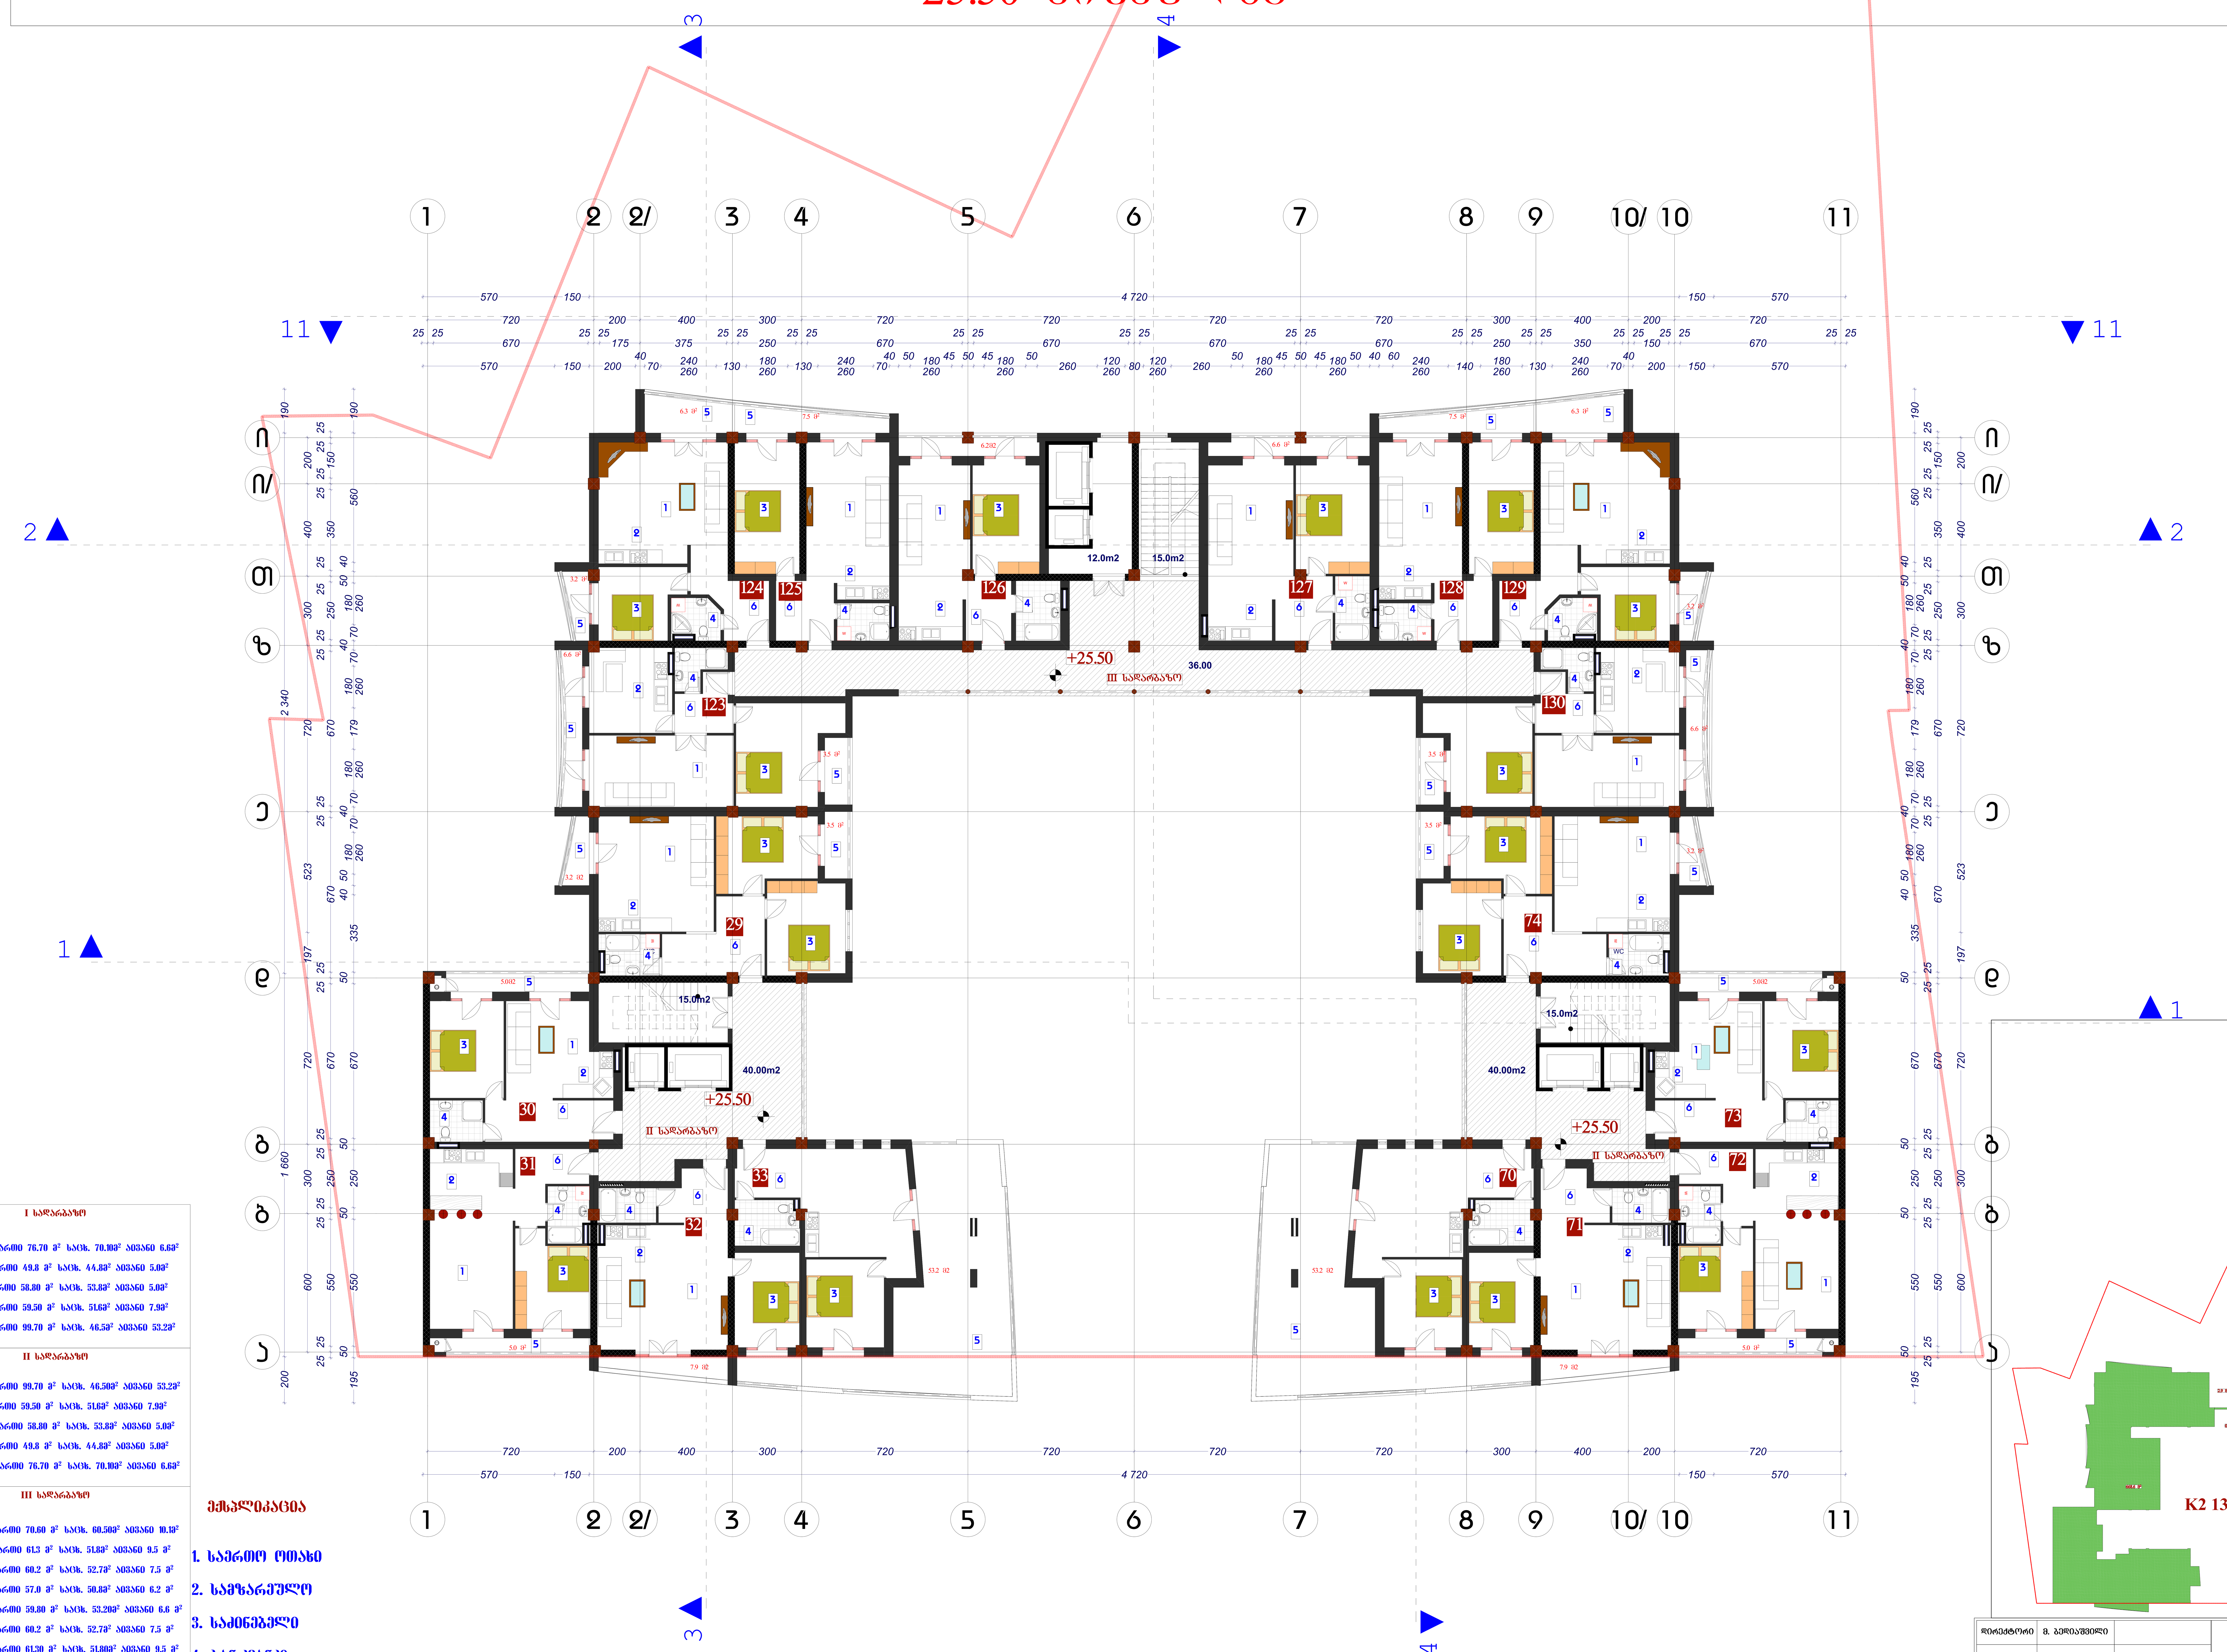

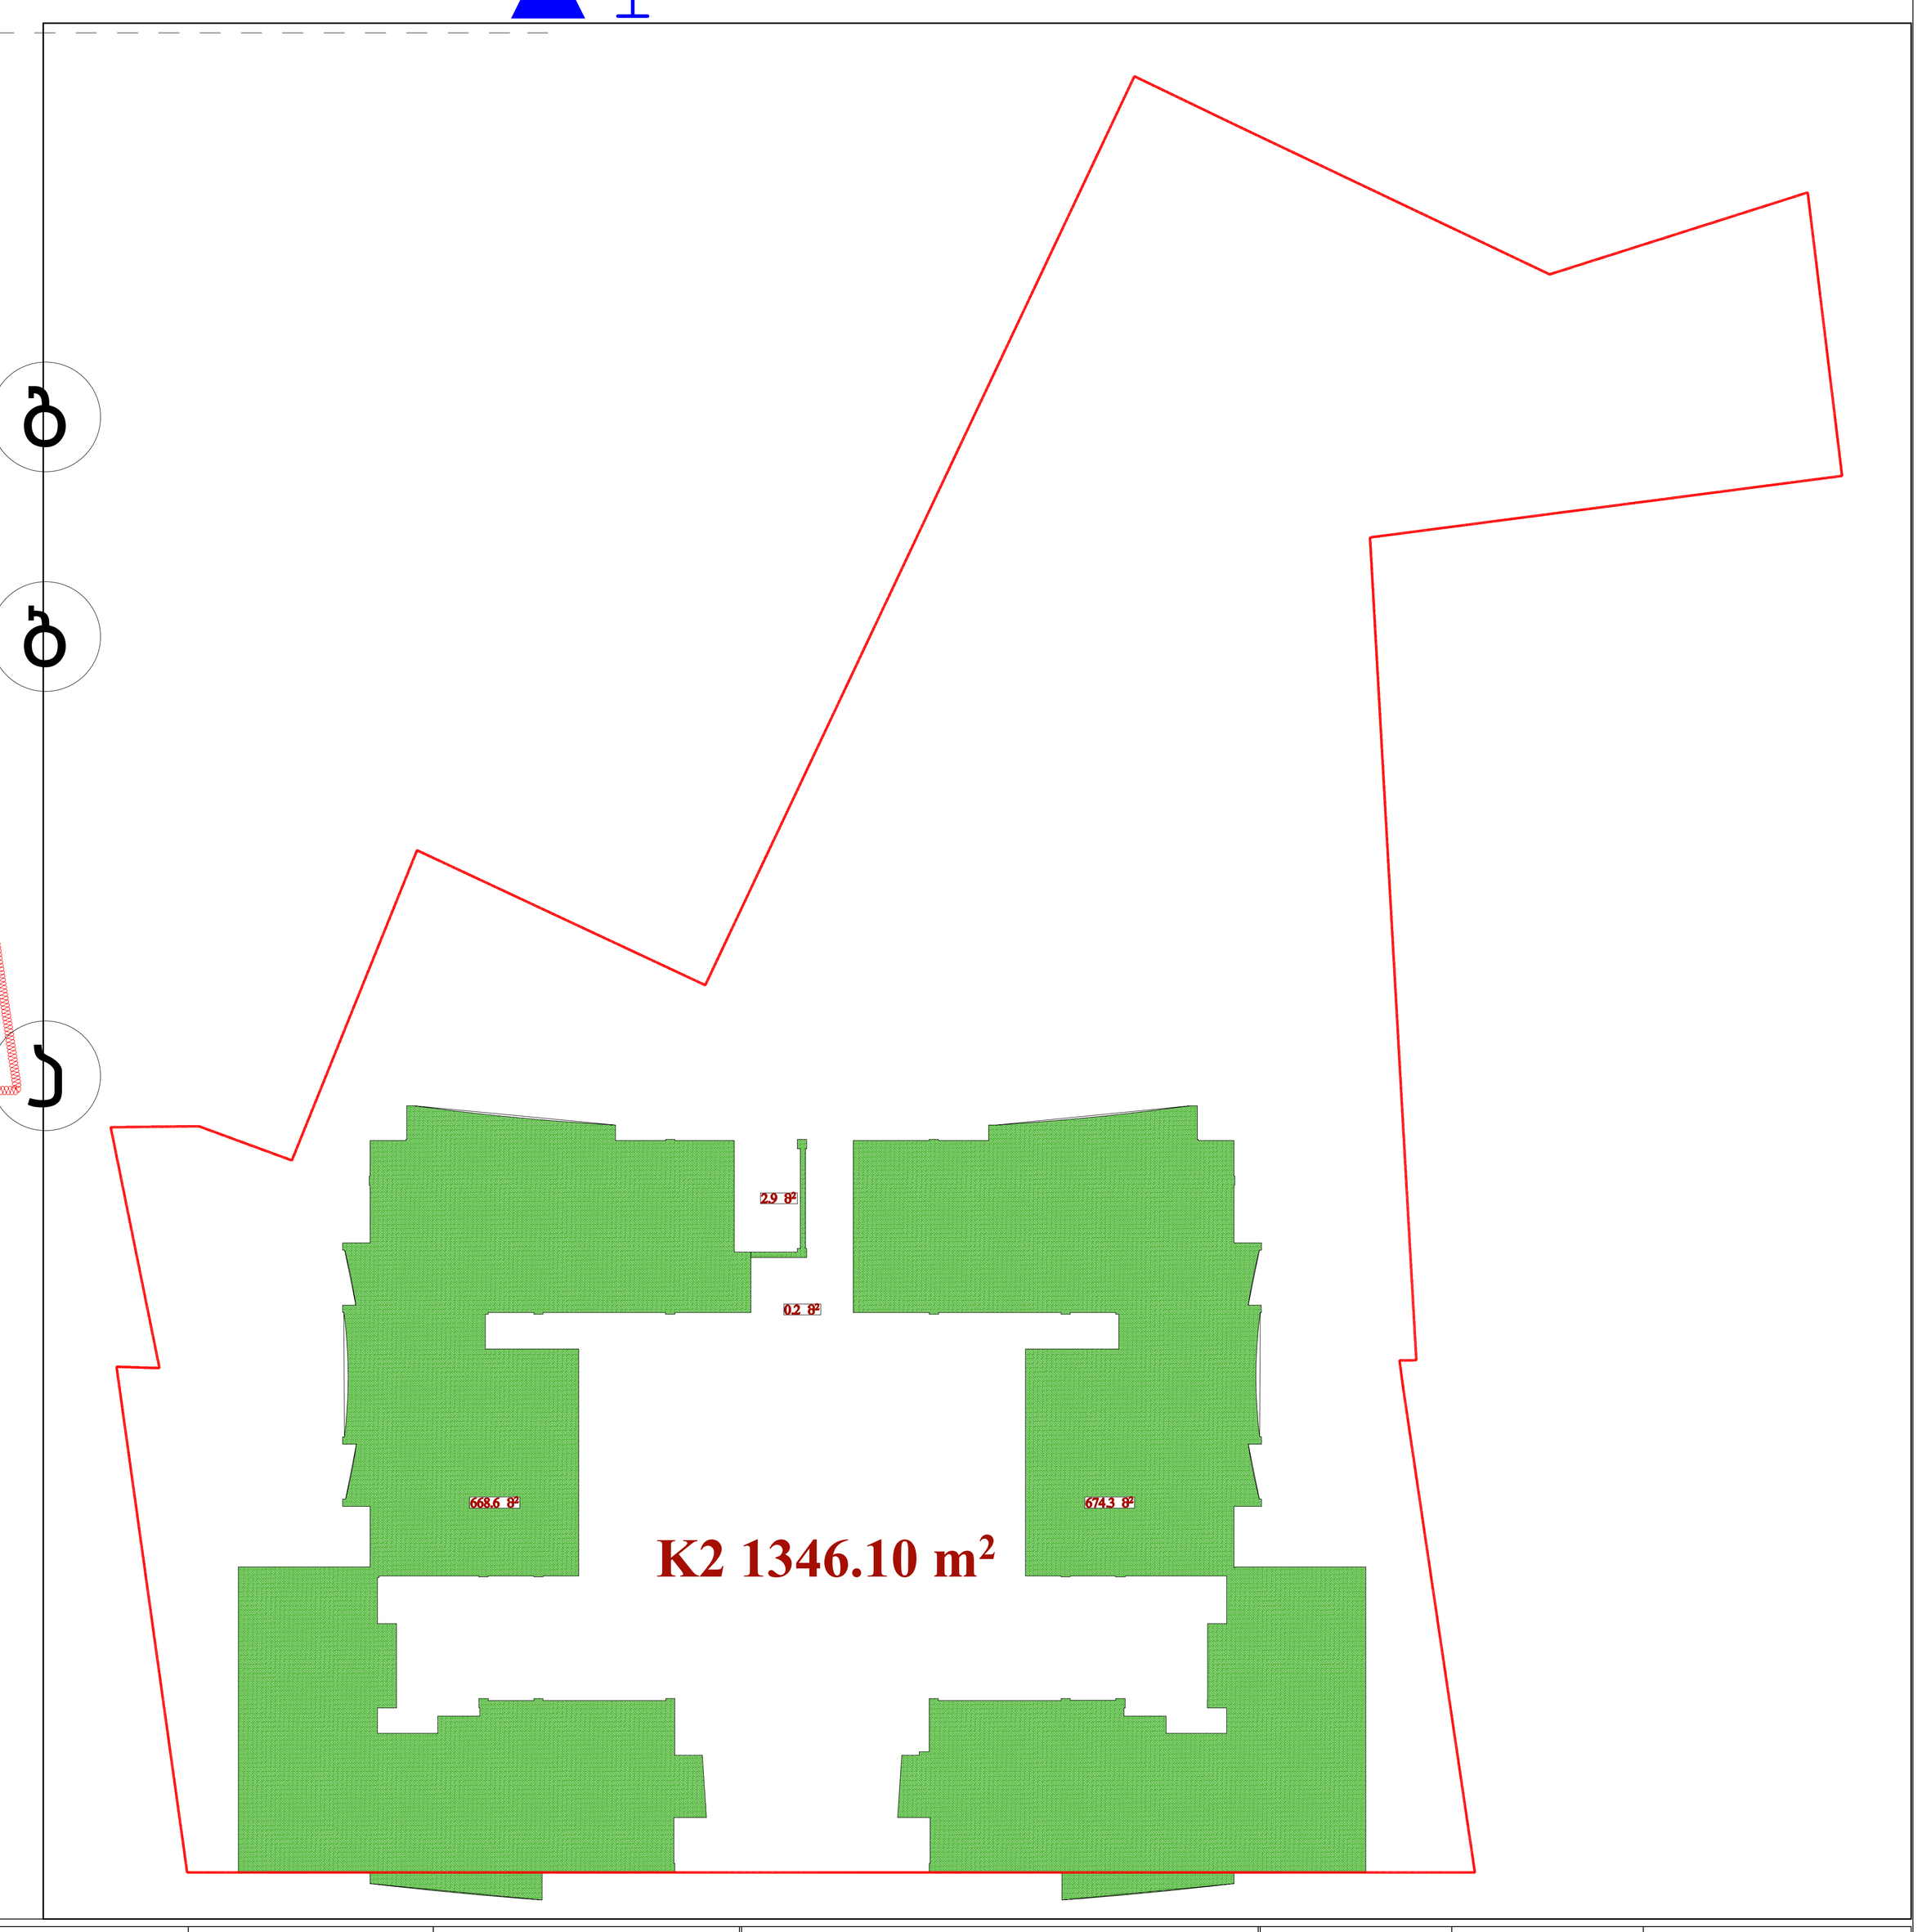

I სადარბაზო

№29 საერთო ფართი 76.70 მ² საცხ. 70.10მ² აივანი 6.6მ²
№30 საერთო ფართი 49.8 მ² საცხ. 44.8მ² აივანი 5.0მ²
№31 საერთო ფართი 58.80 მ² საცხ. 53.8მ² აივანი 5.0მ²
№32 საერთო ფართი 59.50 მ² საცხ. 51.6მ² აივანი 7.9მ²
№33 საერთო ფართი 99.70 მ² საცხ. 46.5მ² აივანი 53.2მ²

II სადარბაზო

№70 საერთო ფართი 99.70 მ² საცხ. 46.50მ² აივანი 53.2მ²
№71 საერთო ფართი 59.50 მ² საცხ. 51.6მ² აივანი 7.9მ²
№72 საერთო ფართი 58.80 მ² საცხ. 53.8მ² აივანი 5.0მ²
№73 საერთო ფართი 49.8 მ² საცხ. 44.8მ² აივანი 5.0მ²
№74 საერთო ფართი 76.70 მ² საცხ. 70.10მ² აივანი 6.6მ²

III სადარბაზო

№123 საერთო ფართი 70.60 მ² საცხ. 60.50მ² აივანი 10.1მ²
№124 საერთო ფართი 61.3 მ² საცხ. 51.8მ² აივანი 9.5 მ²
№125 საერთო ფართი 60.2 მ² საცხ. 52.7მ² აივანი 7.5 მ²
№126 საერთო ფართი 57.0 მ² საცხ. 50.8მ² აივანი 6.2 მ²
№127 საერთო ფართი 59.80 მ² საცხ. 53.20მ² აივანი 6.6 მ²
№128 საერთო ფართი 60.2 მ² საცხ. 52.7მ² აივანი 7.5 მ²
№129 საერთო ფართი 61.30 მ² საცხ. 51.80მ² აივანი 9.5 მ²
№130 საერთო ფართი 70.60 მ² საცხ. 60.50მ² აივანი 10.1მ²

კიბე-დერეფანი 173.0 მ²

ექსპლიკაცია

1. საერთო ოთახი
2. სამზარეულო
3. საძინებელი
4. სან.კვანძი
5. აივანი
6. ჰოლი

დირექტორი	მ. ბედიაშვილი		მრავალფუნქციური საცხოვრებელი სახლი	სტადია	ფურცელი №	მასშტაბი
				პ	ა-8	1:100
პროექტის მთ. არქიტექტორი	ე. მურღულია					
ავტორი	ე. მურღულია			2007 შპს „მშენაღდგენა“		
დაამუშავა	ბ. ბარსონიძე					
შეამოწმა	ბ. ბერიშვილი					

VII საცხოვრებელი სართულის გეგმა 28.80 ნიშნულზე

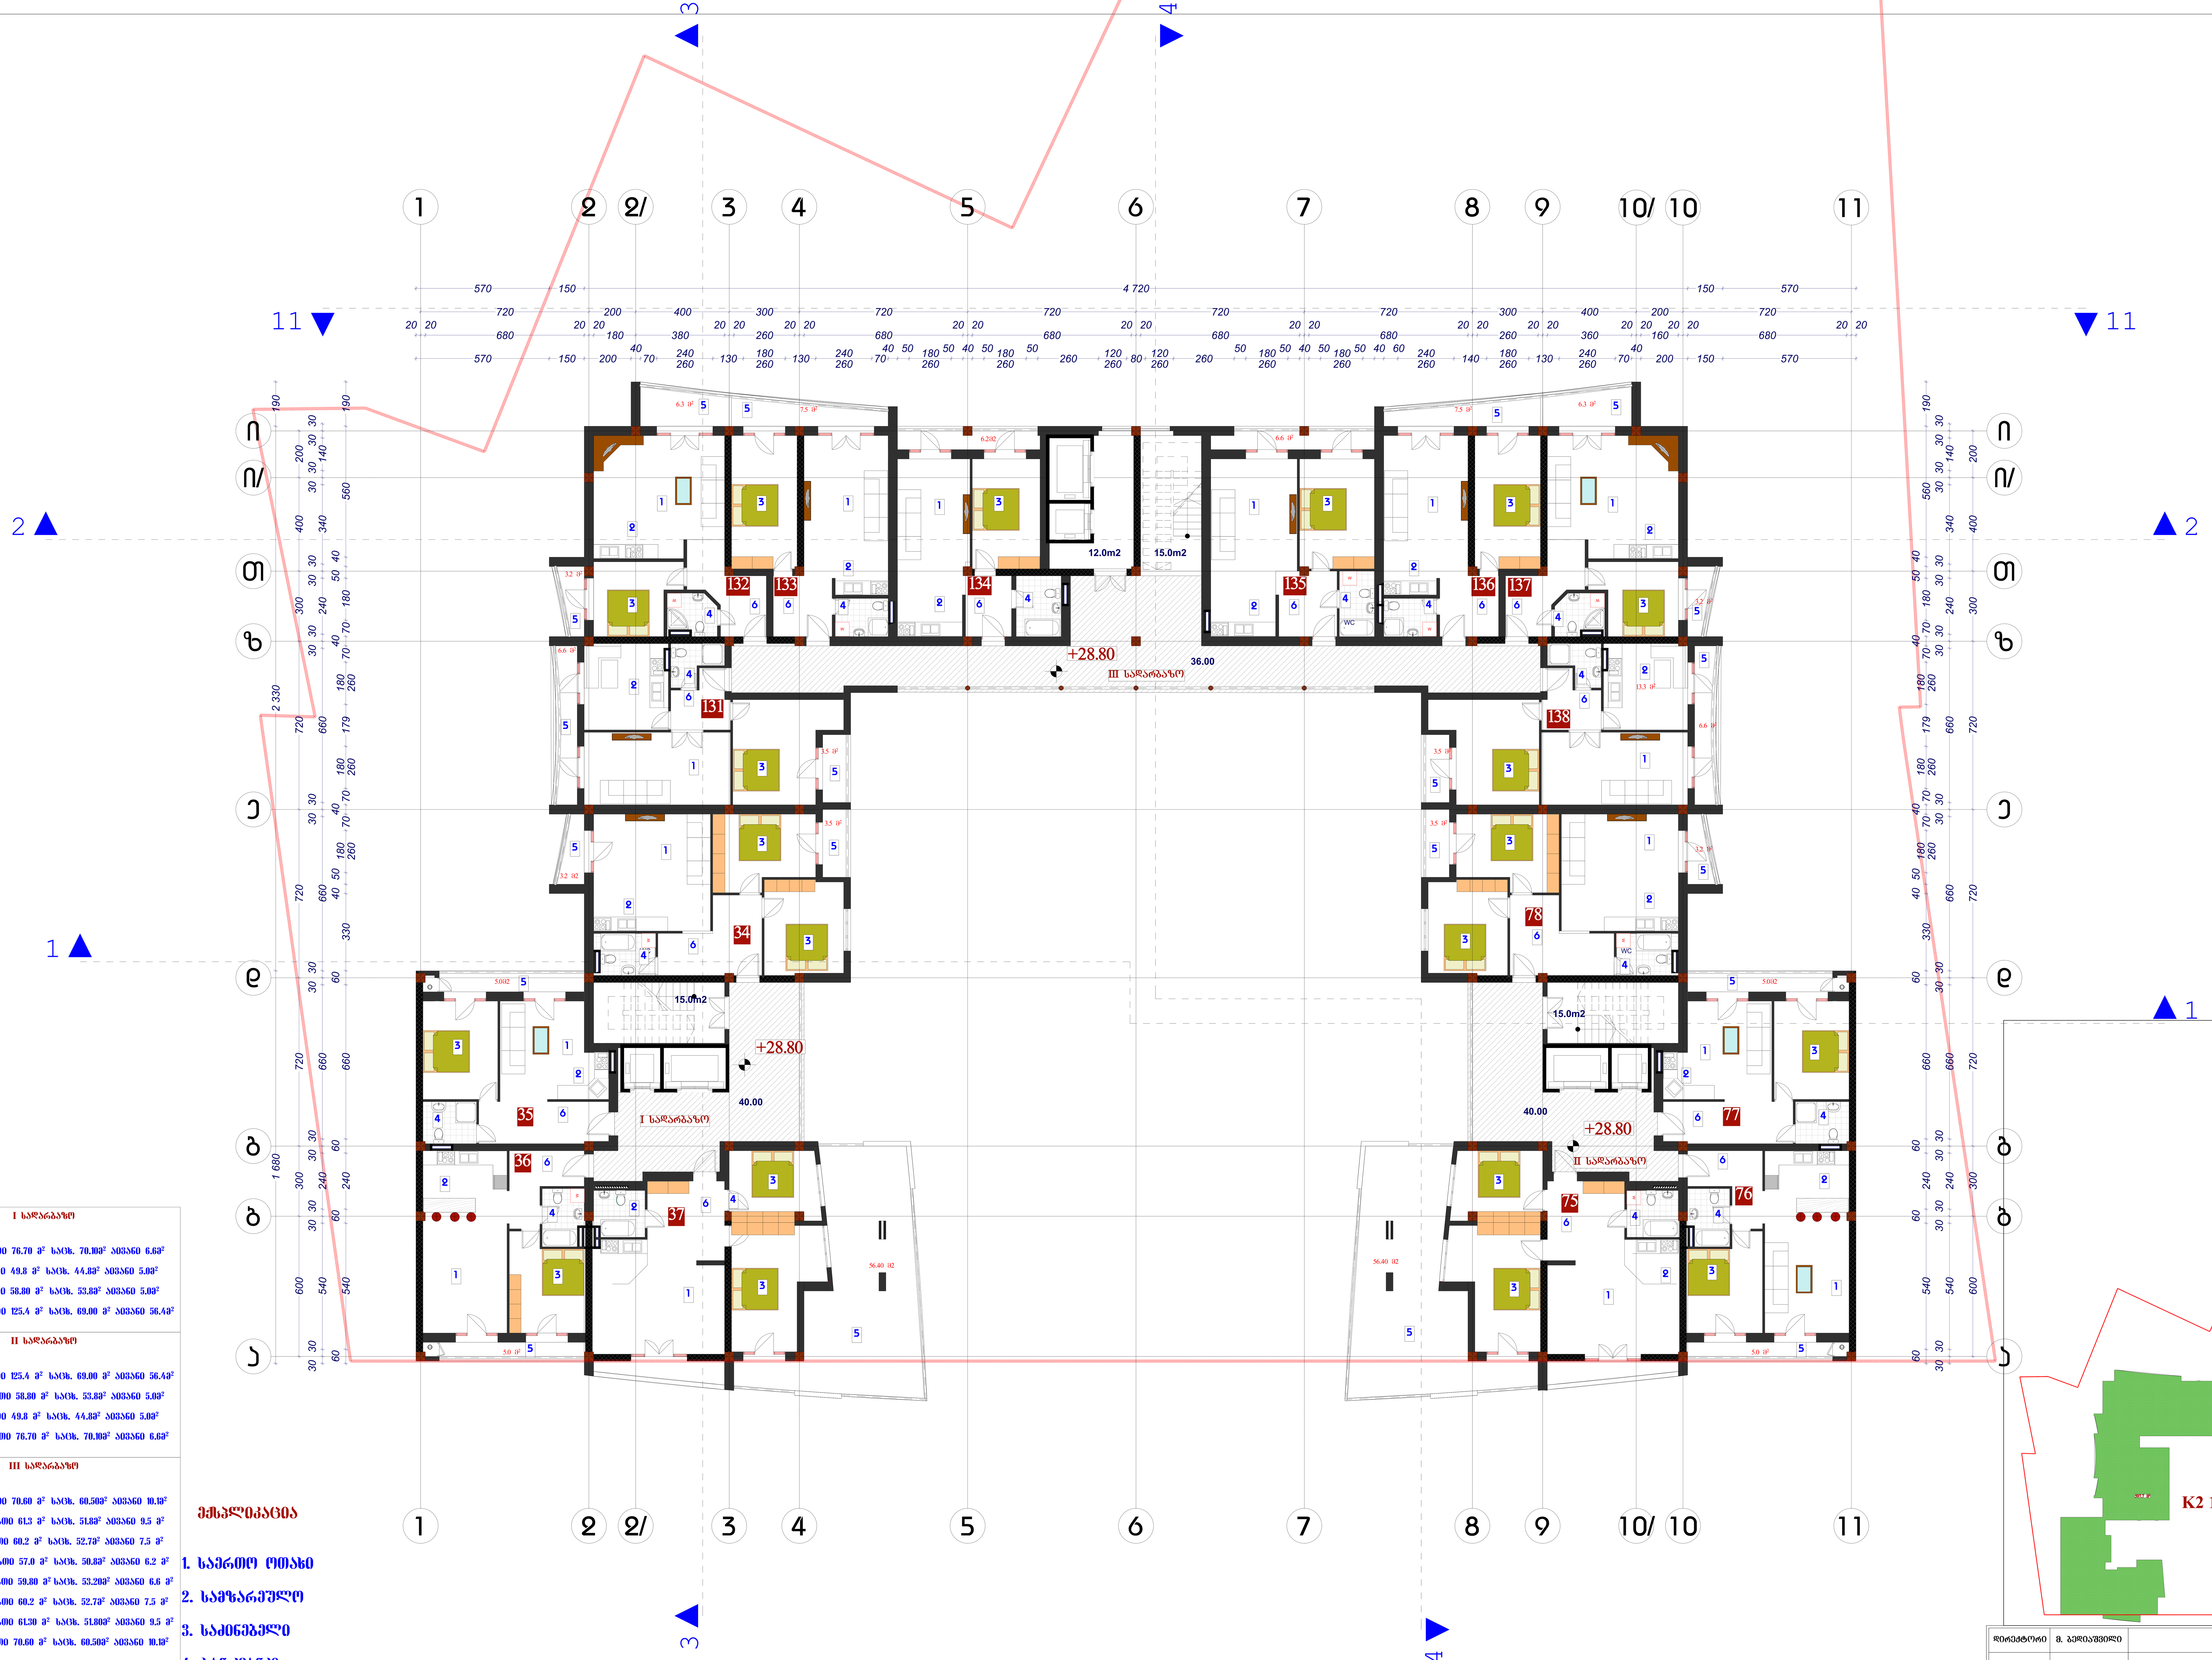

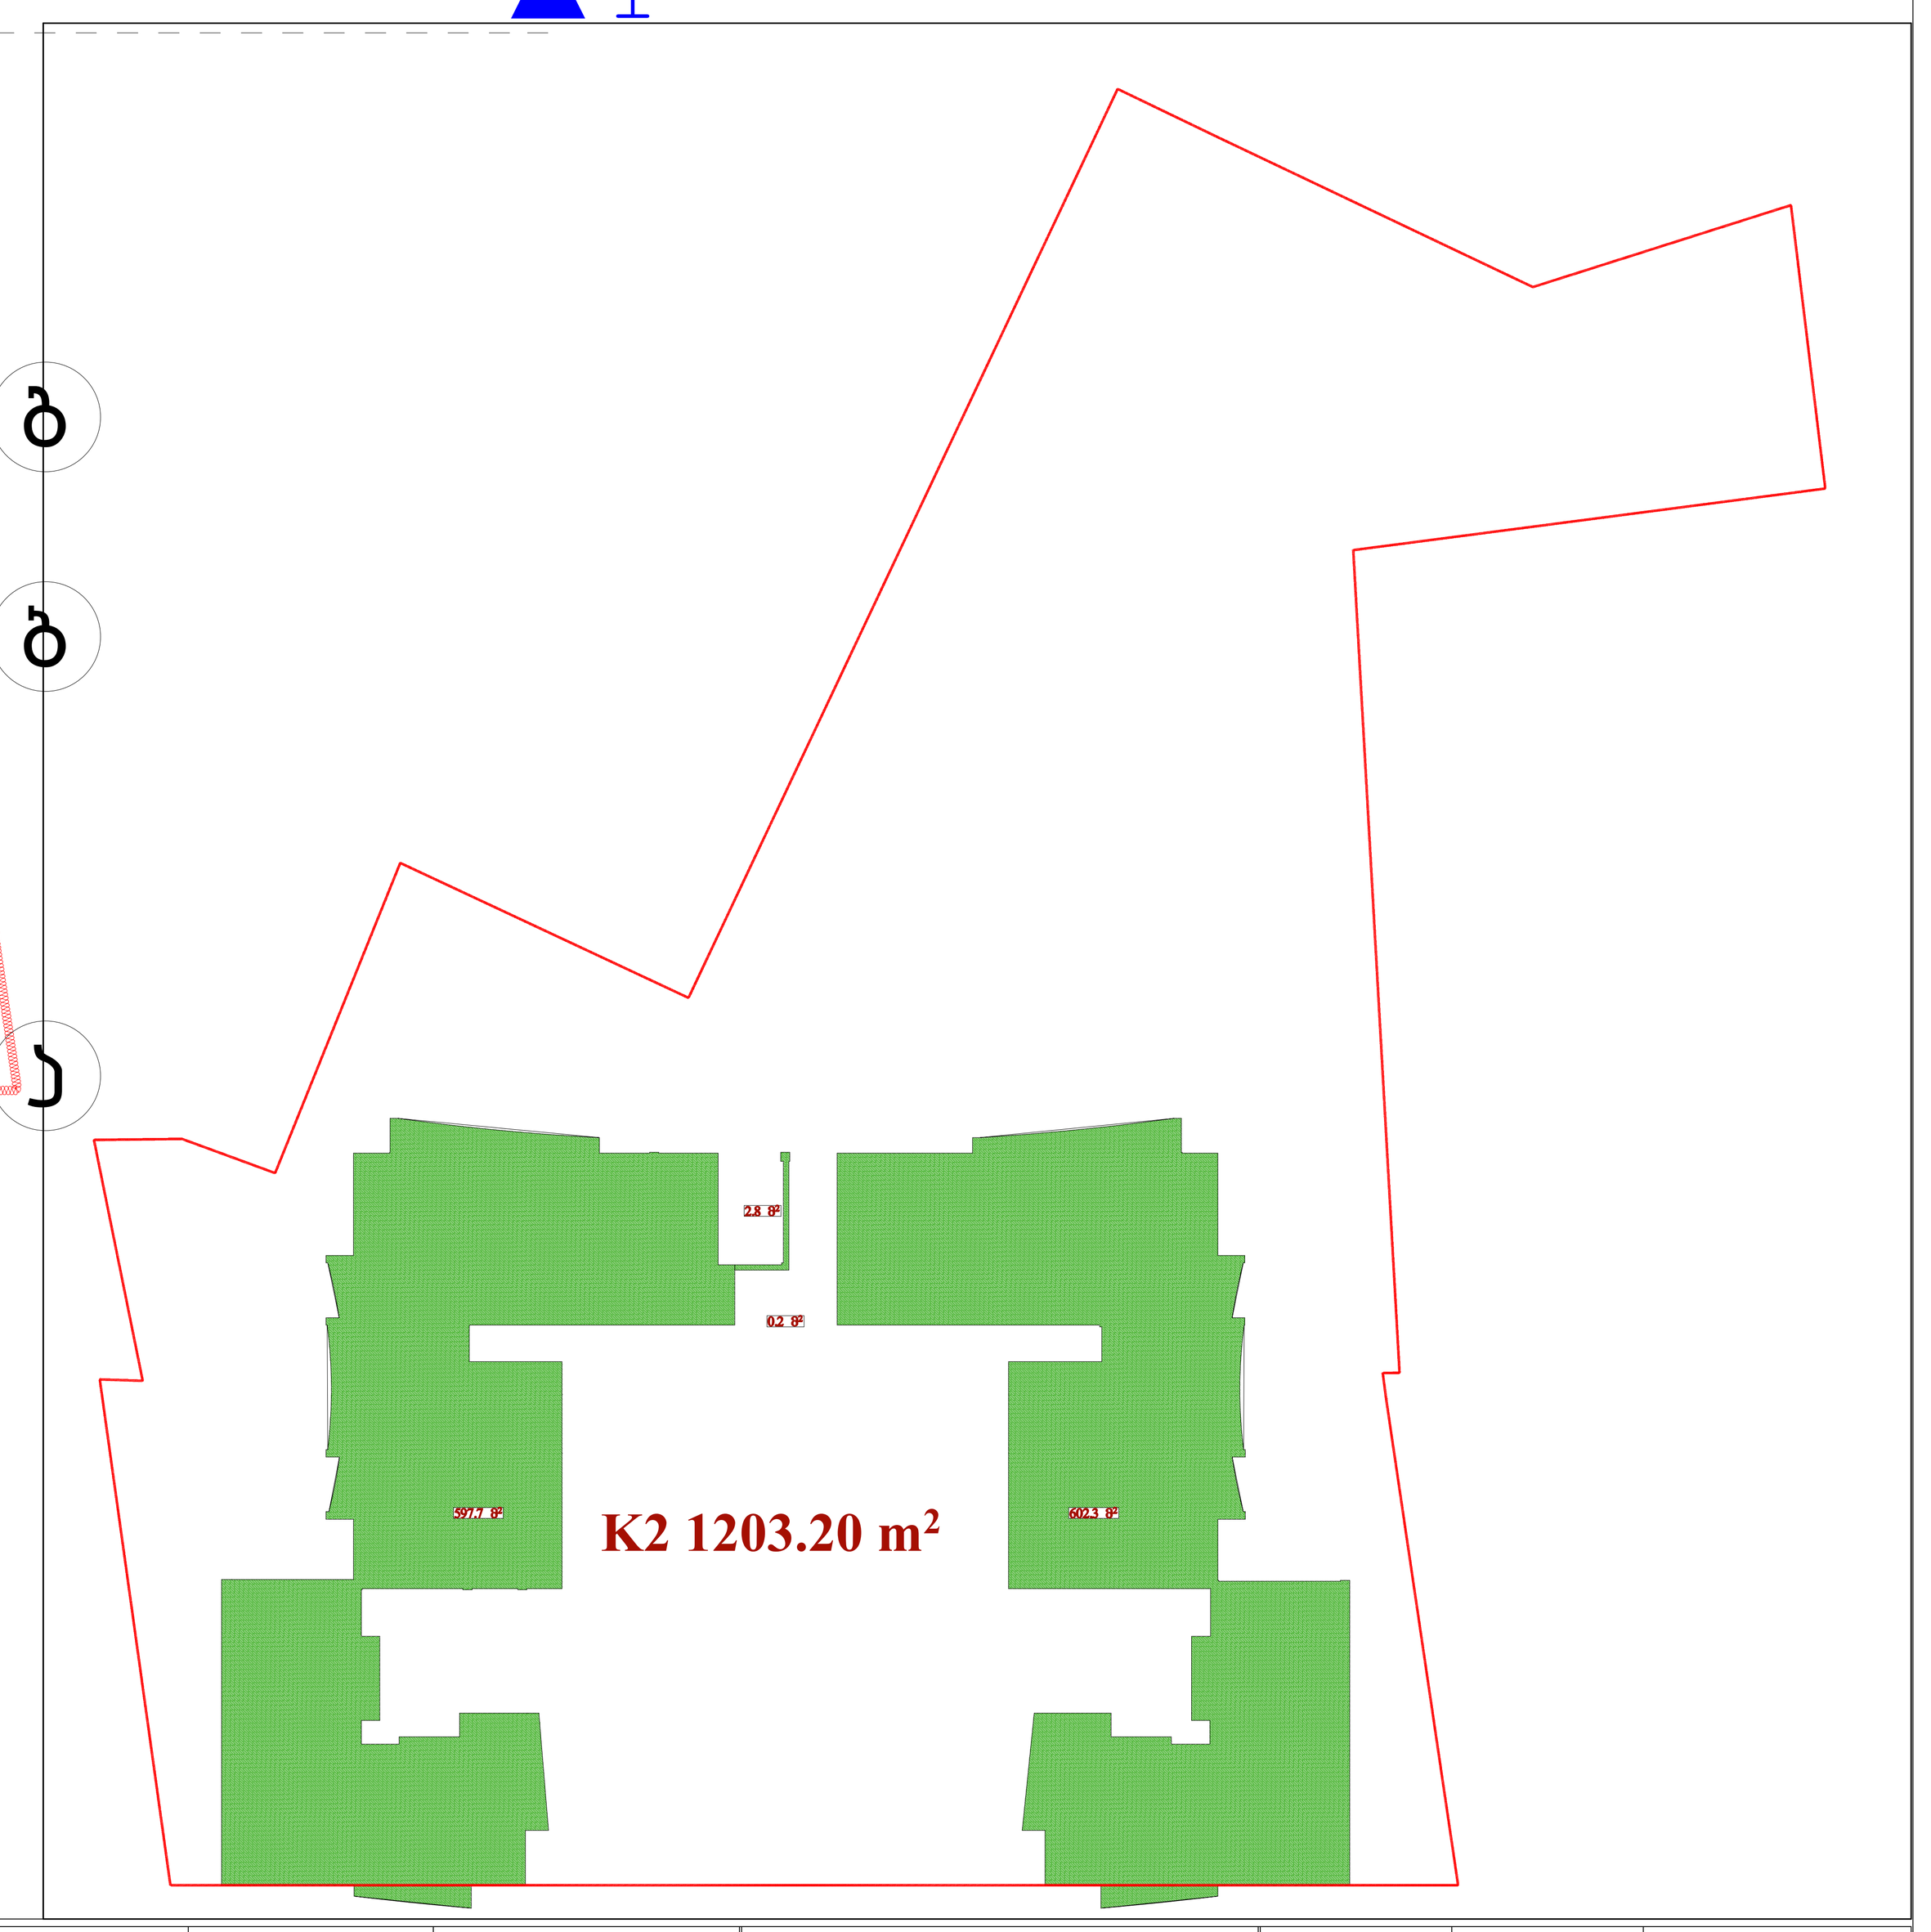

I სადარბაზო
№34 საერთო ფართი 76.70 მ² საცხ. 70.10მ² აივანი 6.6მ²
№35 საერთო ფართი 49.8 მ² საცხ. 44.8მ² აივანი 5.0მ²
№36 საერთო ფართი 58.80 მ² საცხ. 53.8მ² აივანი 5.0მ²
№37 საერთო ფართი 125.4 მ² საცხ. 69.00 მ² აივანი 56.4მ²

II სადარბაზო
№75 საერთო ფართი 125.4 მ² საცხ. 69.00 მ² აივანი 56.4მ²
№76 საერთო ფართი 58.80 მ² საცხ. 53.8მ² აივანი 5.0მ²
№77 საერთო ფართი 49.8 მ² საცხ. 44.8მ² აივანი 5.0მ²
№78 საერთო ფართი 76.70 მ² საცხ. 70.10მ² აივანი 6.6მ²

III სადარბაზო
№131 საერთო ფართი 70.60 მ² საცხ. 60.50მ² აივანი 10.1მ²
№132 საერთო ფართი 61.3 მ² საცხ. 51.8მ² აივანი 9.5 მ²
№133 საერთო ფართი 60.2 მ² საცხ. 52.7მ² აივანი 7.5 მ²
№134 საერთო ფართი 57.0 მ² საცხ. 50.8მ² აივანი 6.2 მ²
№135 საერთო ფართი 59.80 მ² საცხ. 53.20მ² აივანი 6.6 მ²
№136 საერთო ფართი 60.2 მ² საცხ. 52.7მ² აივანი 7.5 მ²
№137 საერთო ფართი 61.30 მ² საცხ. 51.80მ² აივანი 9.5 მ²
№138 საერთო ფართი 70.60 მ² საცხ. 60.50მ² აივანი 10.1მ²

კიბე-დერეფანი 173.0 მ²

ექსპლიკაცია

1. საერთო ოთახი
2. სამზარეულო
3. საძინებელი
4. სან.კვანძი
5. აივანი
6. ჰოლი

დირექტორი	მ. ბედიაშვილი		მრავალფუნქციური საცხოვრებელი სახლი	სტადია	ფურცელი №	მასშტაბი
				პ	ა-8	1:100
პროექტის მთ. არქიტექტორი	ე. მურღულია					
ავტორი	ე. მურღულია			2007		
დაამუშავა	ბ. ბარსონიძე			შპს „მშენალდგენა“		
შეამოწმა	ბ. ბერიშვილი					

VIII სართულის გეგმა
32.10 ნიშნულზე

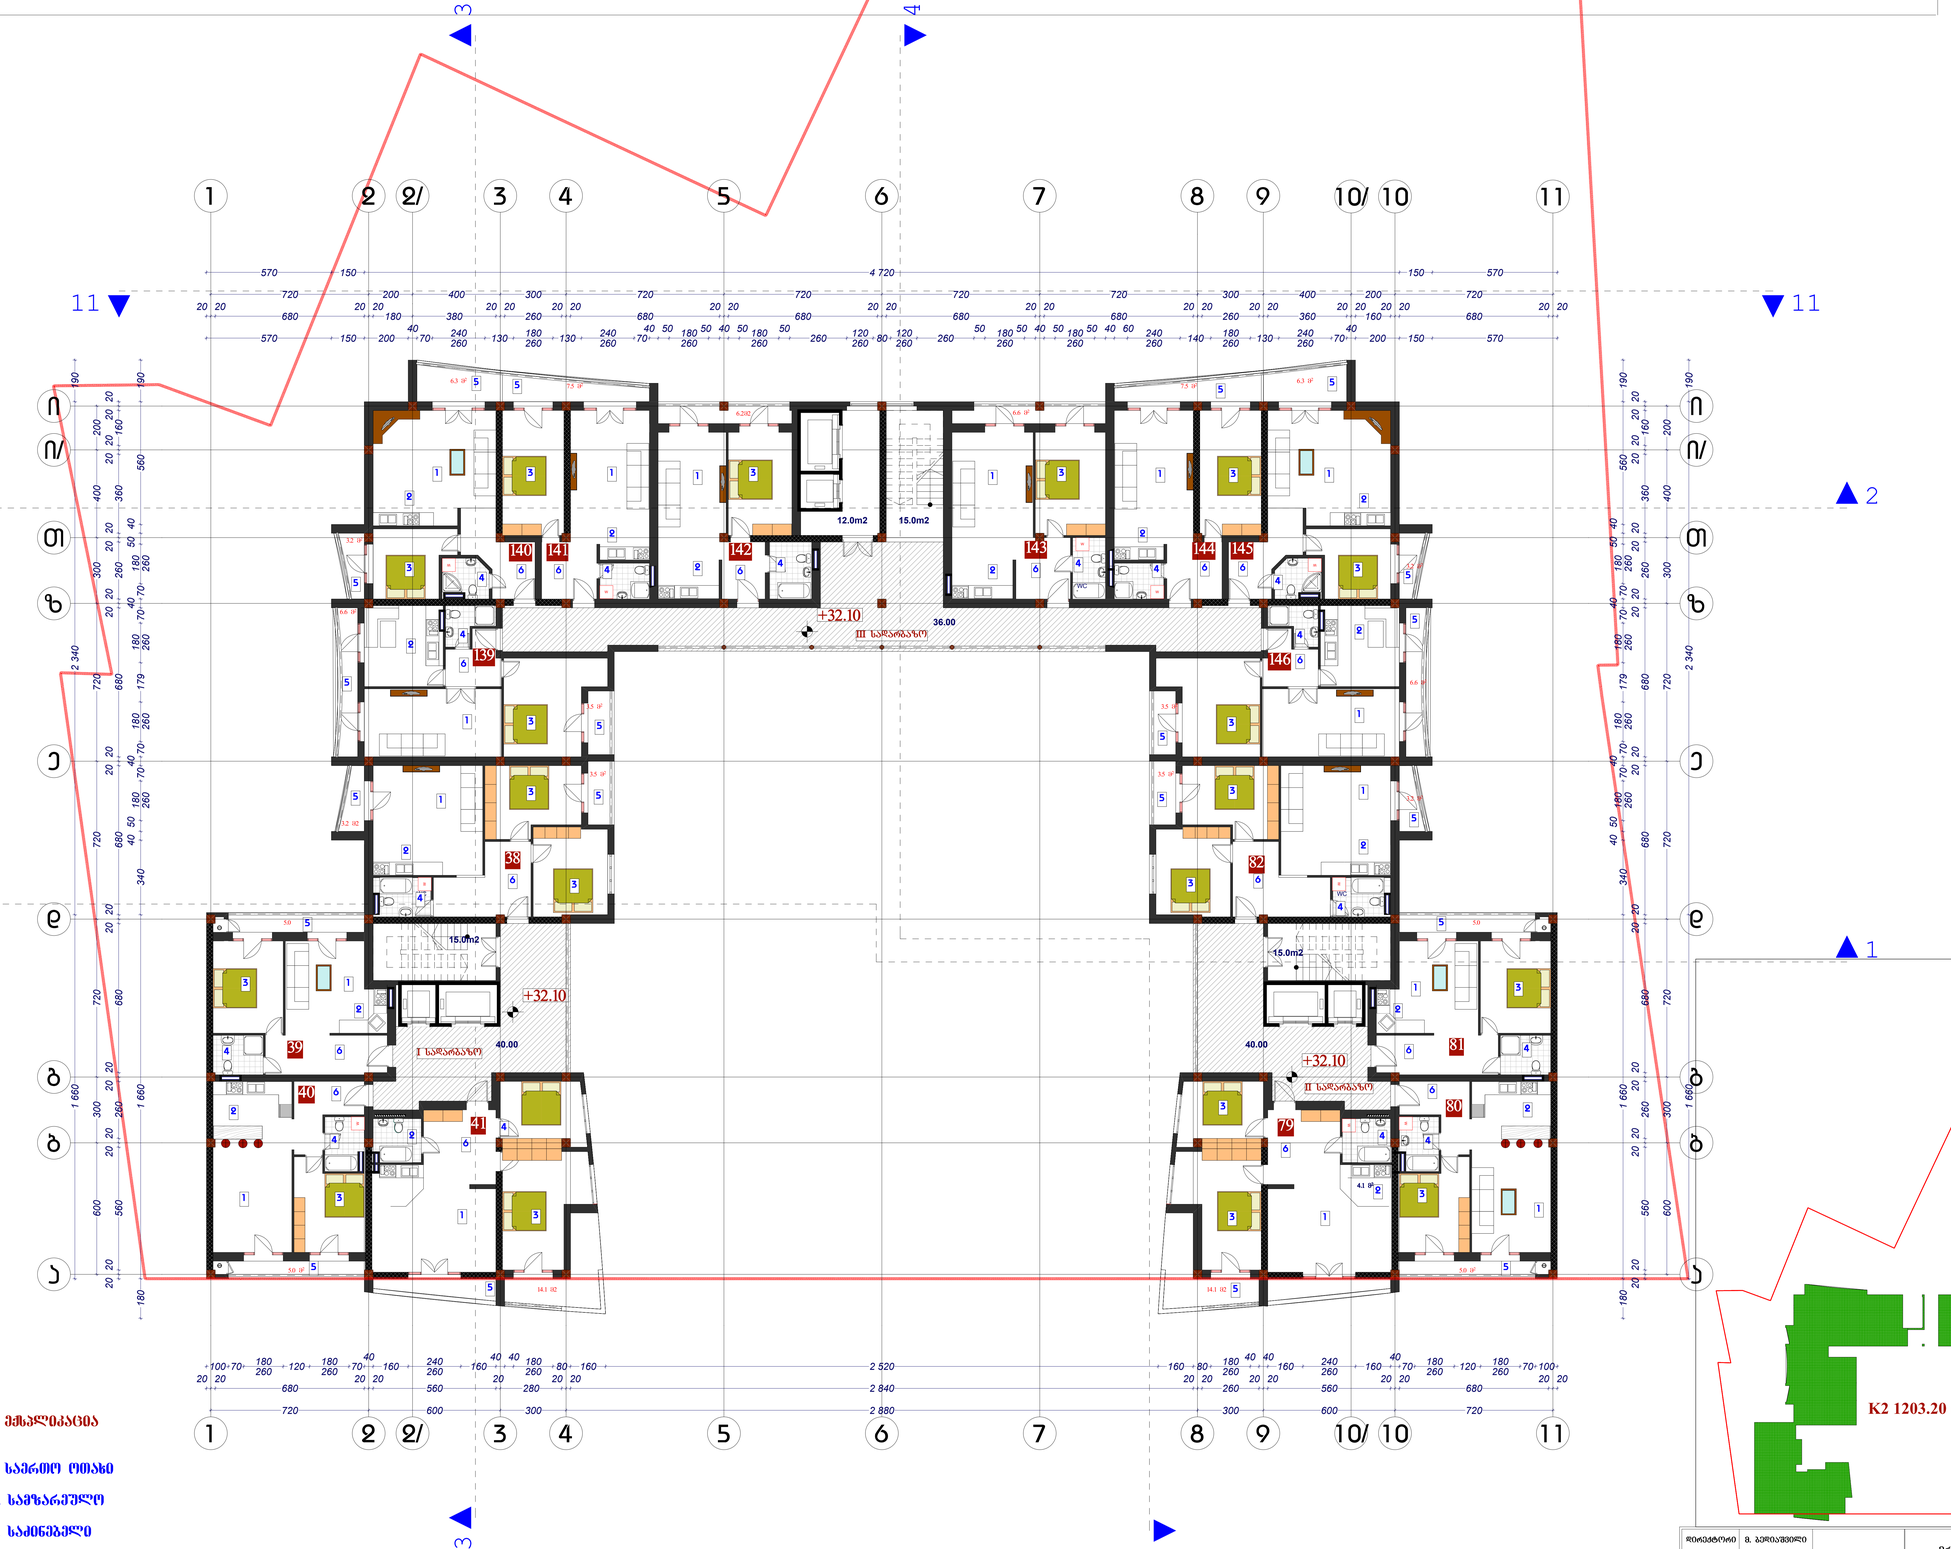

I სართული

№38 საცხოვრებელი ფართი 76.70 მ² საერთო 70.80² აივანი 6.68²
№39 საცხოვრებელი ფართი 49.8 მ² საერთო 44.88² აივანი 5.08²
№40საცხოვრებელი ფართი 58.80 მ² საერთო 53.88² აივანი 5.08²
№41 საცხოვრებელი ფართი 83.10 მ² საერთო 69.00 მ² აივანი 14.10²

II სართული

№79 საცხოვრებელი ფართი 83.10 მ² საერთო 69.00 მ² აივანი 14.10²
№80 საცხოვრებელი ფართი 58.80 მ² საერთო 53.88² აივანი 5.08²
№81 საცხოვრებელი ფართი 49.8 მ² საერთო 44.88² აივანი 5.08²
№82 საცხოვრებელი ფართი 76.70 მ² საერთო 70.80² აივანი 6.68²

III სართული

№139 საცხოვრებელი ფართი 70.60 მ² საერთო 60.508² აივანი 10.10²
№140 საცხოვრებელი ფართი 61.3 მ² საერთო 51.8² აივანი 9.5 მ²
№141 საცხოვრებელი ფართი 60.2 მ² საერთო 52.73² აივანი 7.5 მ²
№142 საცხოვრებელი ფართი 57.0 მ² საერთო 50.83² აივანი 6.2 მ²
№143 საცხოვრებელი ფართი 59.80 მ² საერთო 53.208² აივანი 6.6 მ²
№144 საცხოვრებელი ფართი 60.2 მ² საერთო 52.73² აივანი 7.5 მ²
№145 საცხოვრებელი ფართი 61.30 მ² საერთო 51.80² აივანი 9.5 მ²
№146 საცხოვრებელი ფართი 70.60 მ² საერთო 60.508² აივანი 10.10²

ძმაკ-ღობარაიანი 173.0 მ²

ეზოს ელემენტები

1. საერთო ეზოში
2. სამზარეულო
3. საძინებელი
4. სანაკვანძი
5. აივანი
6. პოლი

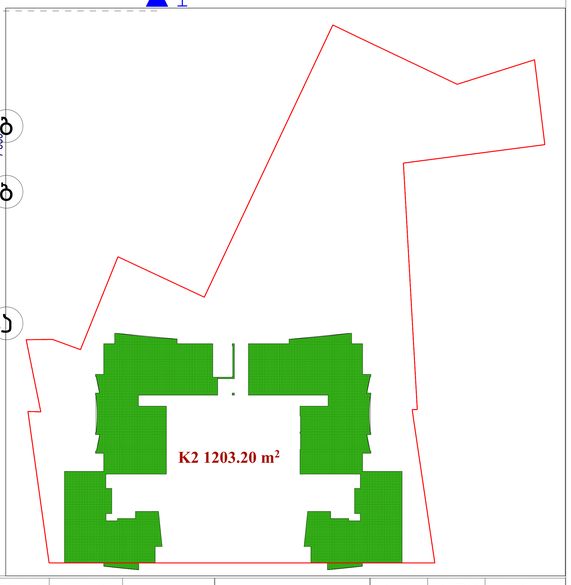

დირექტორი	მ. ბერიაშვილი		მრავალფუნქციური საცხოვრებელი სახლი	სტადია	ფურცლის №	მასშტაბი
				პ	ა-8	1:100
პროექტის მთ. არქიტექტორი	მ. მუხლულია					
ავტორი	მ. მუხლულია			2007		
შესრულება	ა. ბაოხონიძე			შპს „ეზენალდგენა“		
შემოწმება	მ. ბერიაშვილი					

ფილიალი	8. პერიპეტია	ბინა 2	
პროექტის ავტორი	1. ჭაბუკიანი		
პროექტის ხელმძღვანელი	1. ჭაბუკიანი		
ინჟინერი	1. ჭაბუკიანი		
ინჟინერი	1. ჭაბუკიანი		
ინჟინერ

გადახურვის გეგმა

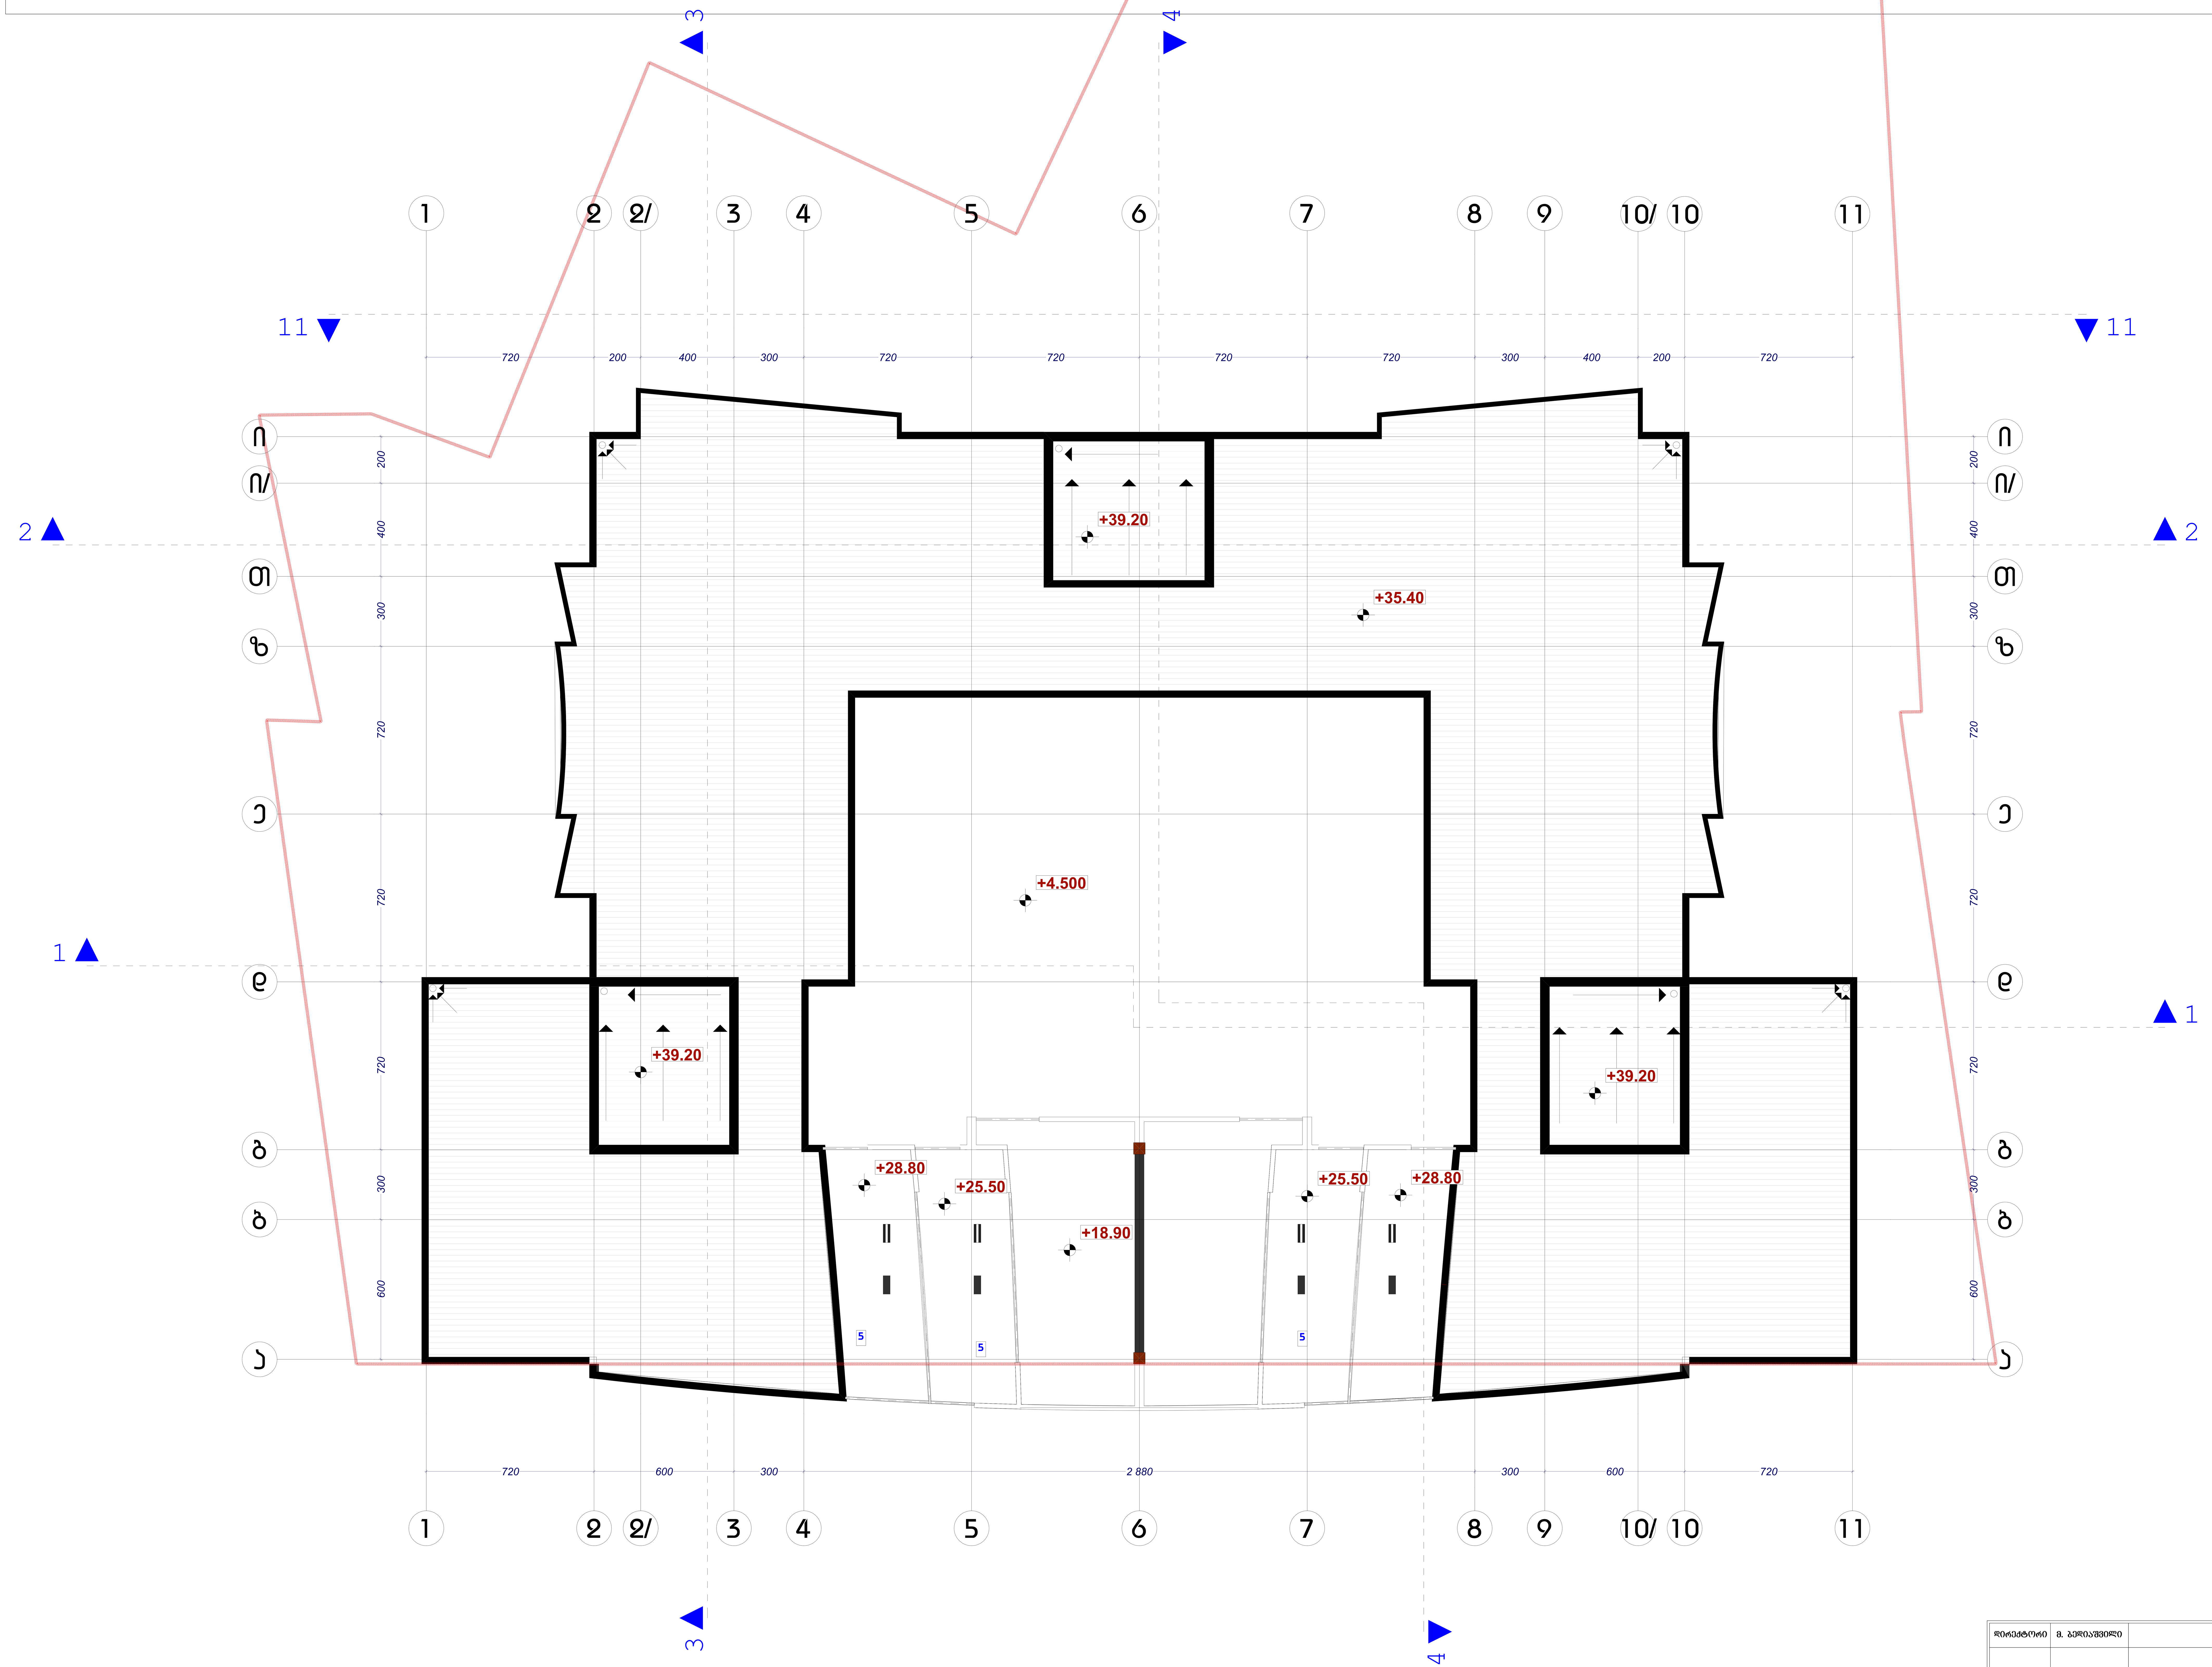

დირექტორი	მ. ბედიაშვილი		მრავალფუნქციური საცხოვრებელი სახლი	სტადია	ფურცელი №	მასშტაბი
				პ	ა-8	1:100
პროექტის მთ. არქიტექტორი	ე. მურღულია					
ავტორი	ე. მურღულია			2007		
დაამუშავა	ბ. ბარსონიძე			შპს „მშენალდგენა“		
შეამოწმა	ბ. ბერიშვილი					