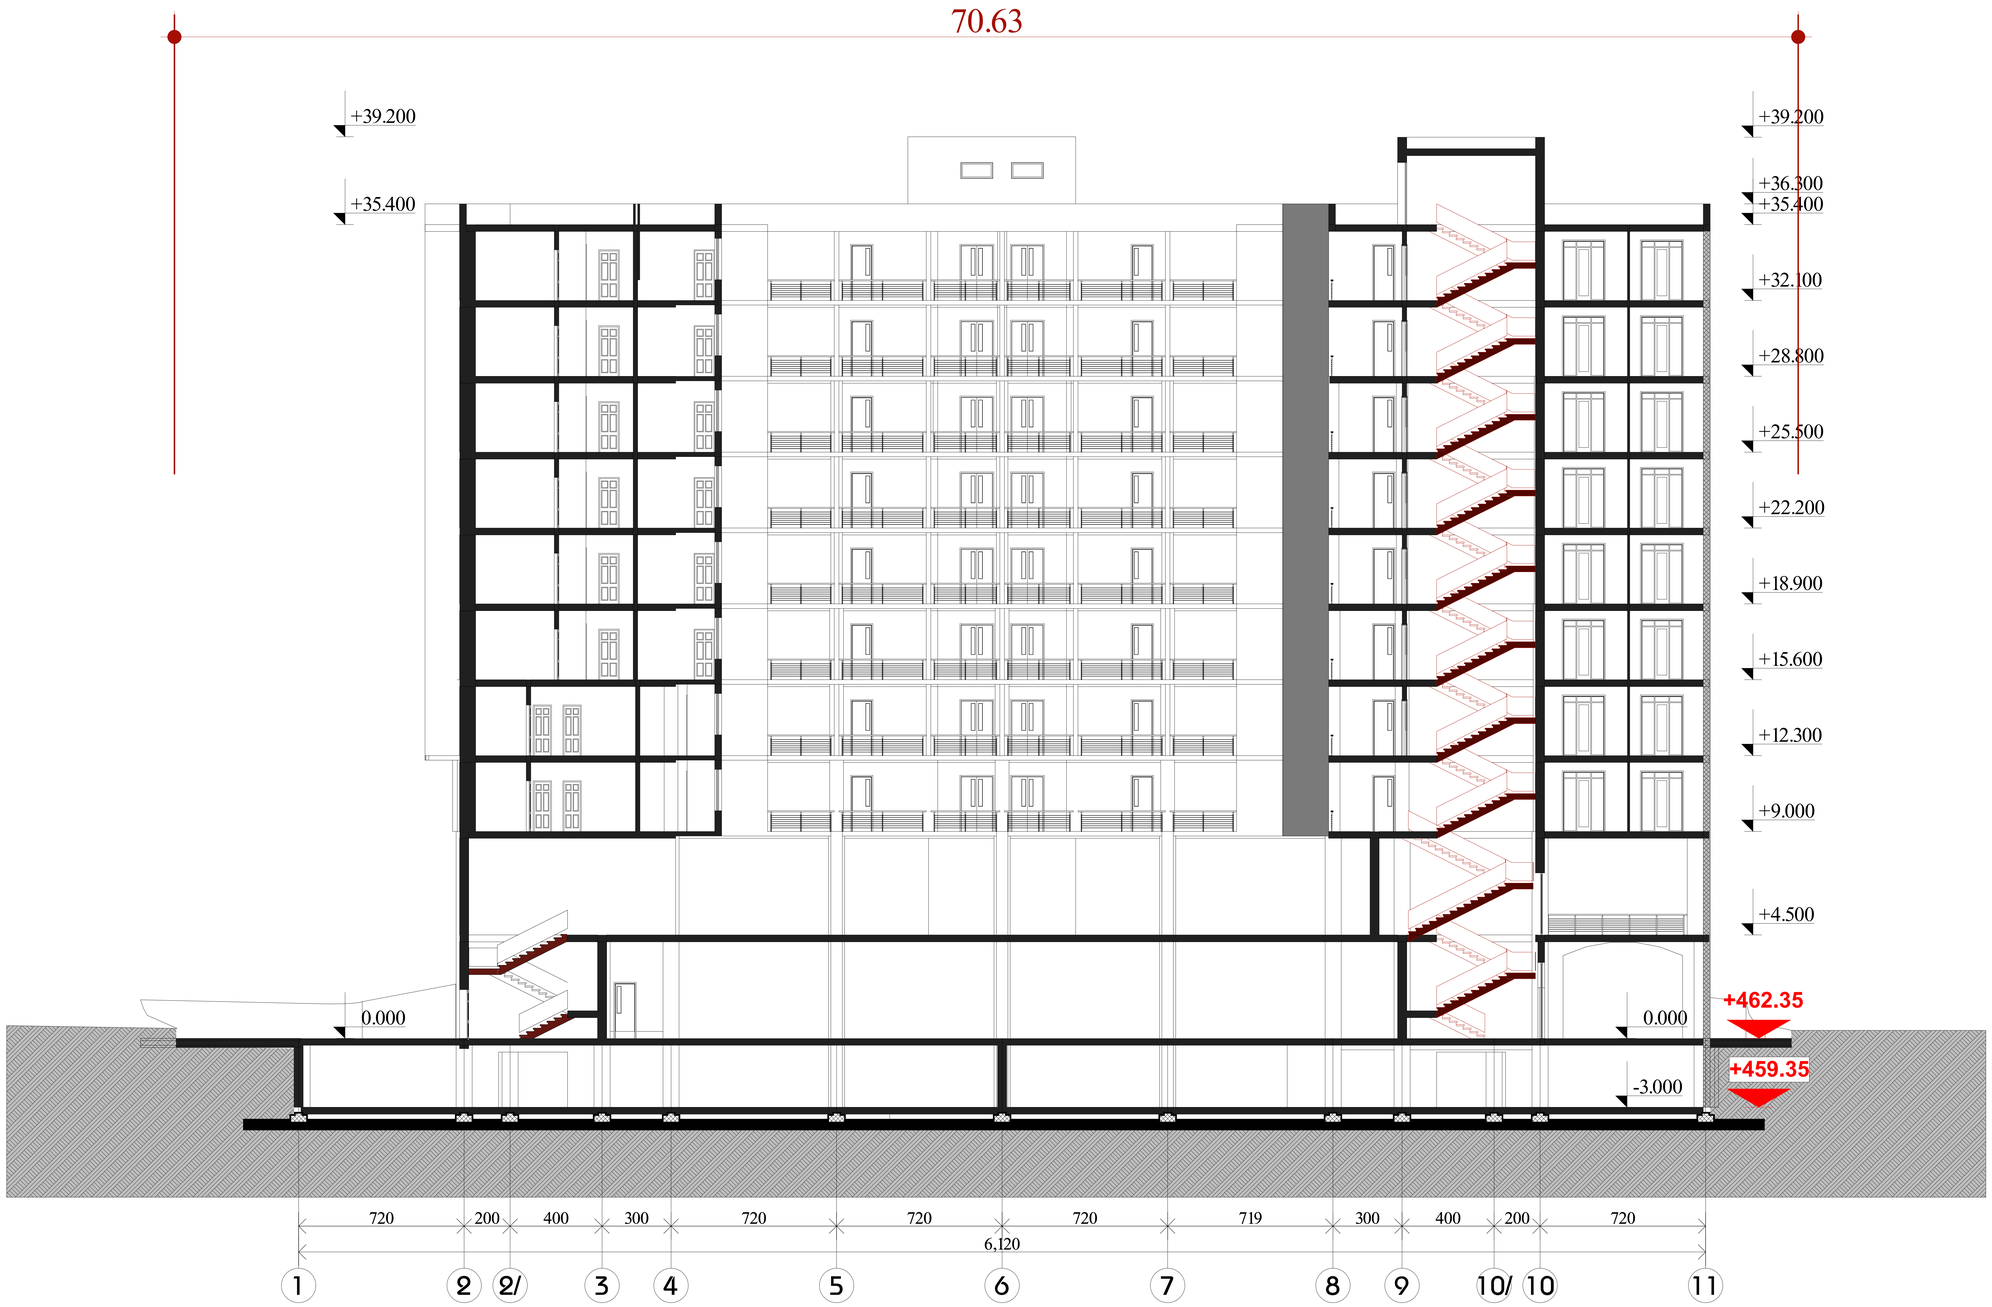

დირექტორი	გ. ბეროსვილი		მრავალფუნქციური საცხოვრებელი სახლი	ხარისხი	ფურცელი №	მასშტაბი
				ა	ა-26	1:100
პროექტის ხელმძღვანელი	ე. მელოდილა					
ავტორი	ე. მელოდილა					
დაამუშავა			ჭრილი 1-1	2007		
შეამოწმა	ბ. ბეროსვილი			შპს „მშენალდგენა“		

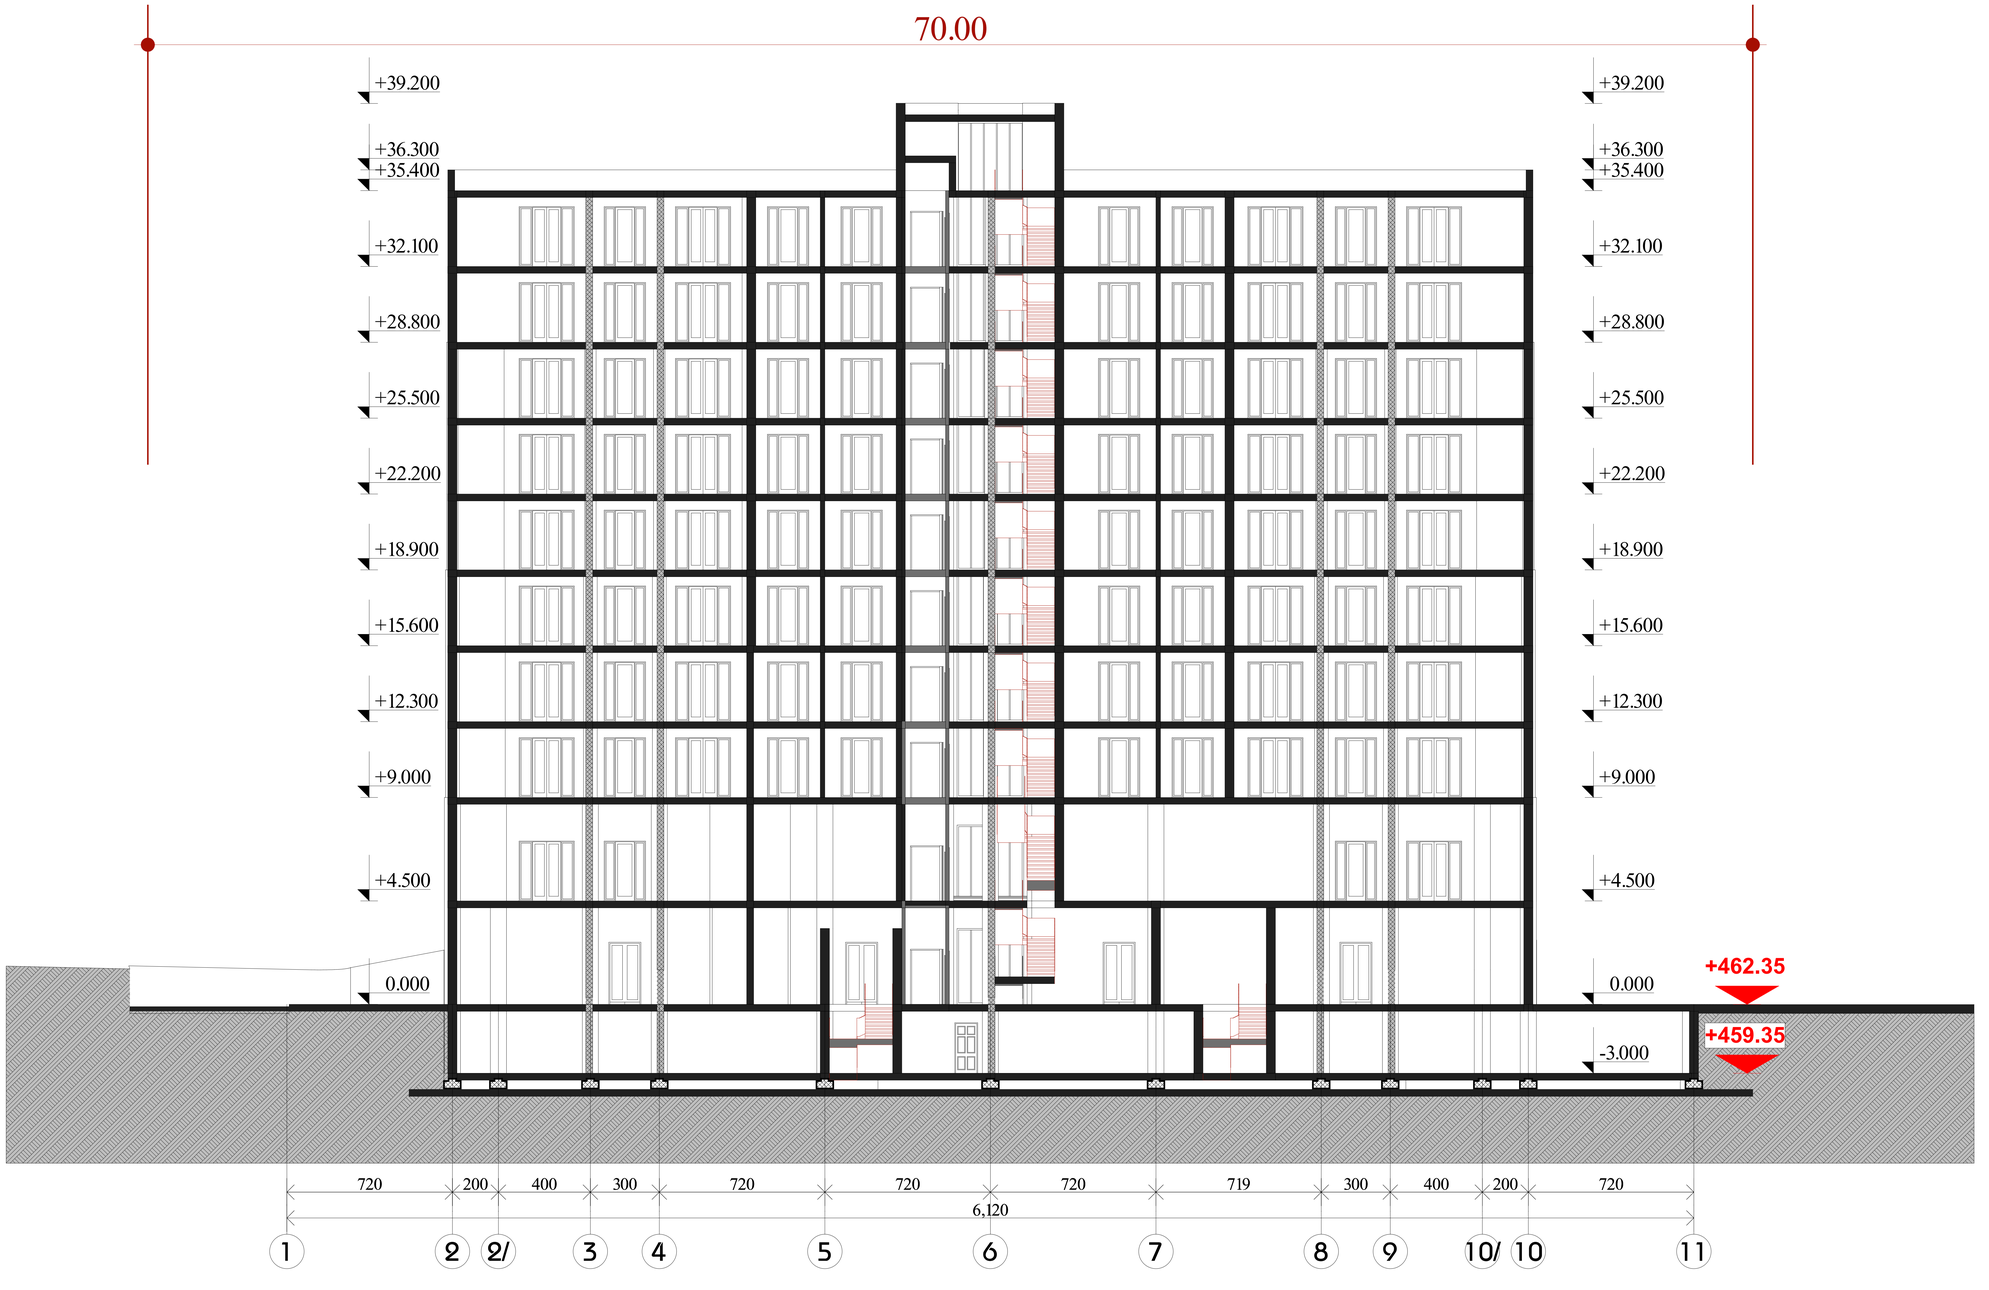

დირექტორი	გ. ბერიაშვილი		მრავალფუნქციური საცხოვრებელი სახლი	ხარისხი	ფურცელი №	მასშტაბი
				ა	ა-26	1:100
პროექტის მთ. არქიტექტორი	ე. მელოშვილია					
ავტორი	ე. მელოშვილია					
დაამუშავა			ჭრილი 2-2		2007
შეამოწმა	ბ. გეროშვილი			შპს „მშენალდგენა“	

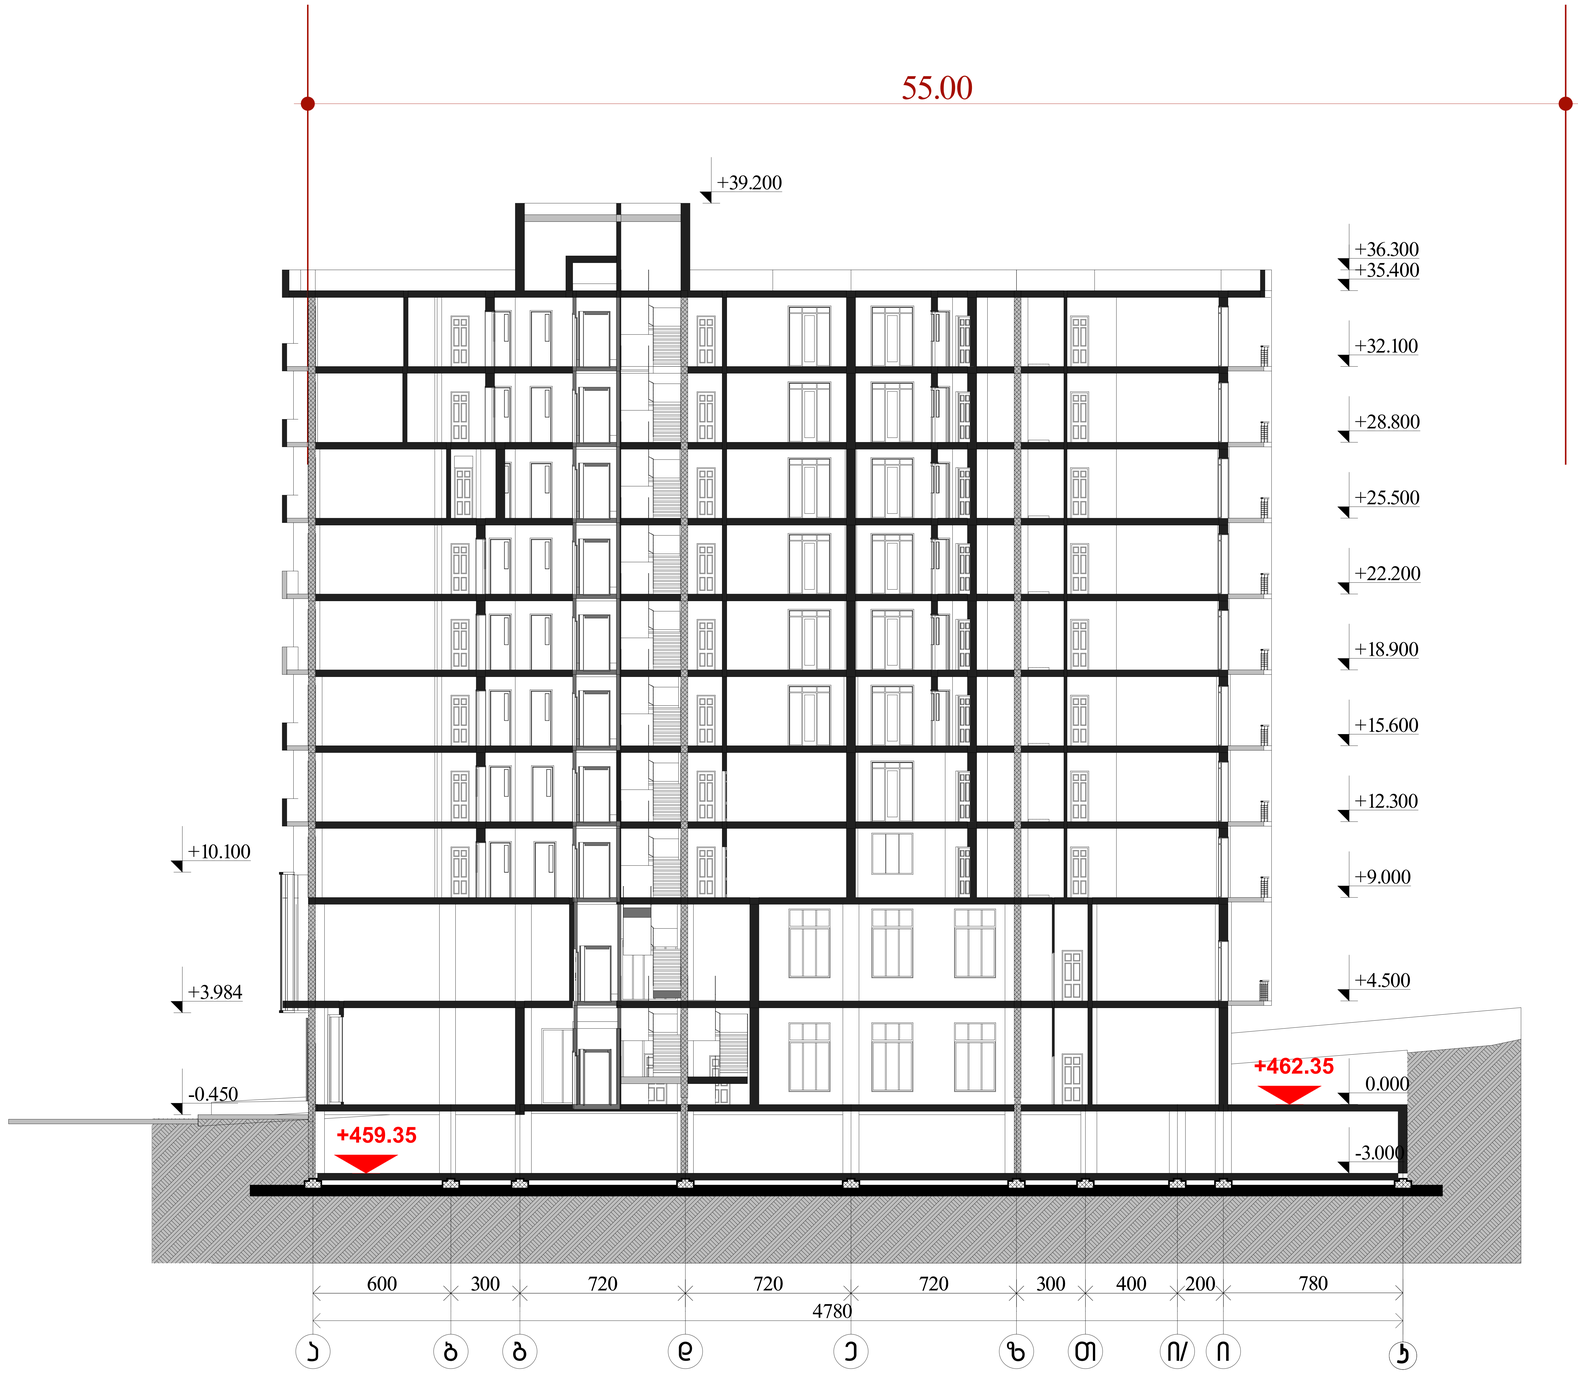

დირექტორი	მ. გელეიშვილი		მრავალფუნქციური საცხოვრებელი სახლი	სტადია	ფურცელი №	მასშტაბი
				პ	ა-26	1:100
პროექტის მთ. არქიტექტორი	მ. მუხლულია					
ავტორი	მ. მუხლულია		ჭრილი 3-3	2007		
დაკვეთა				შპს „ემენალდგენა“		
შესრულა	ბ. ბერიშვილი					

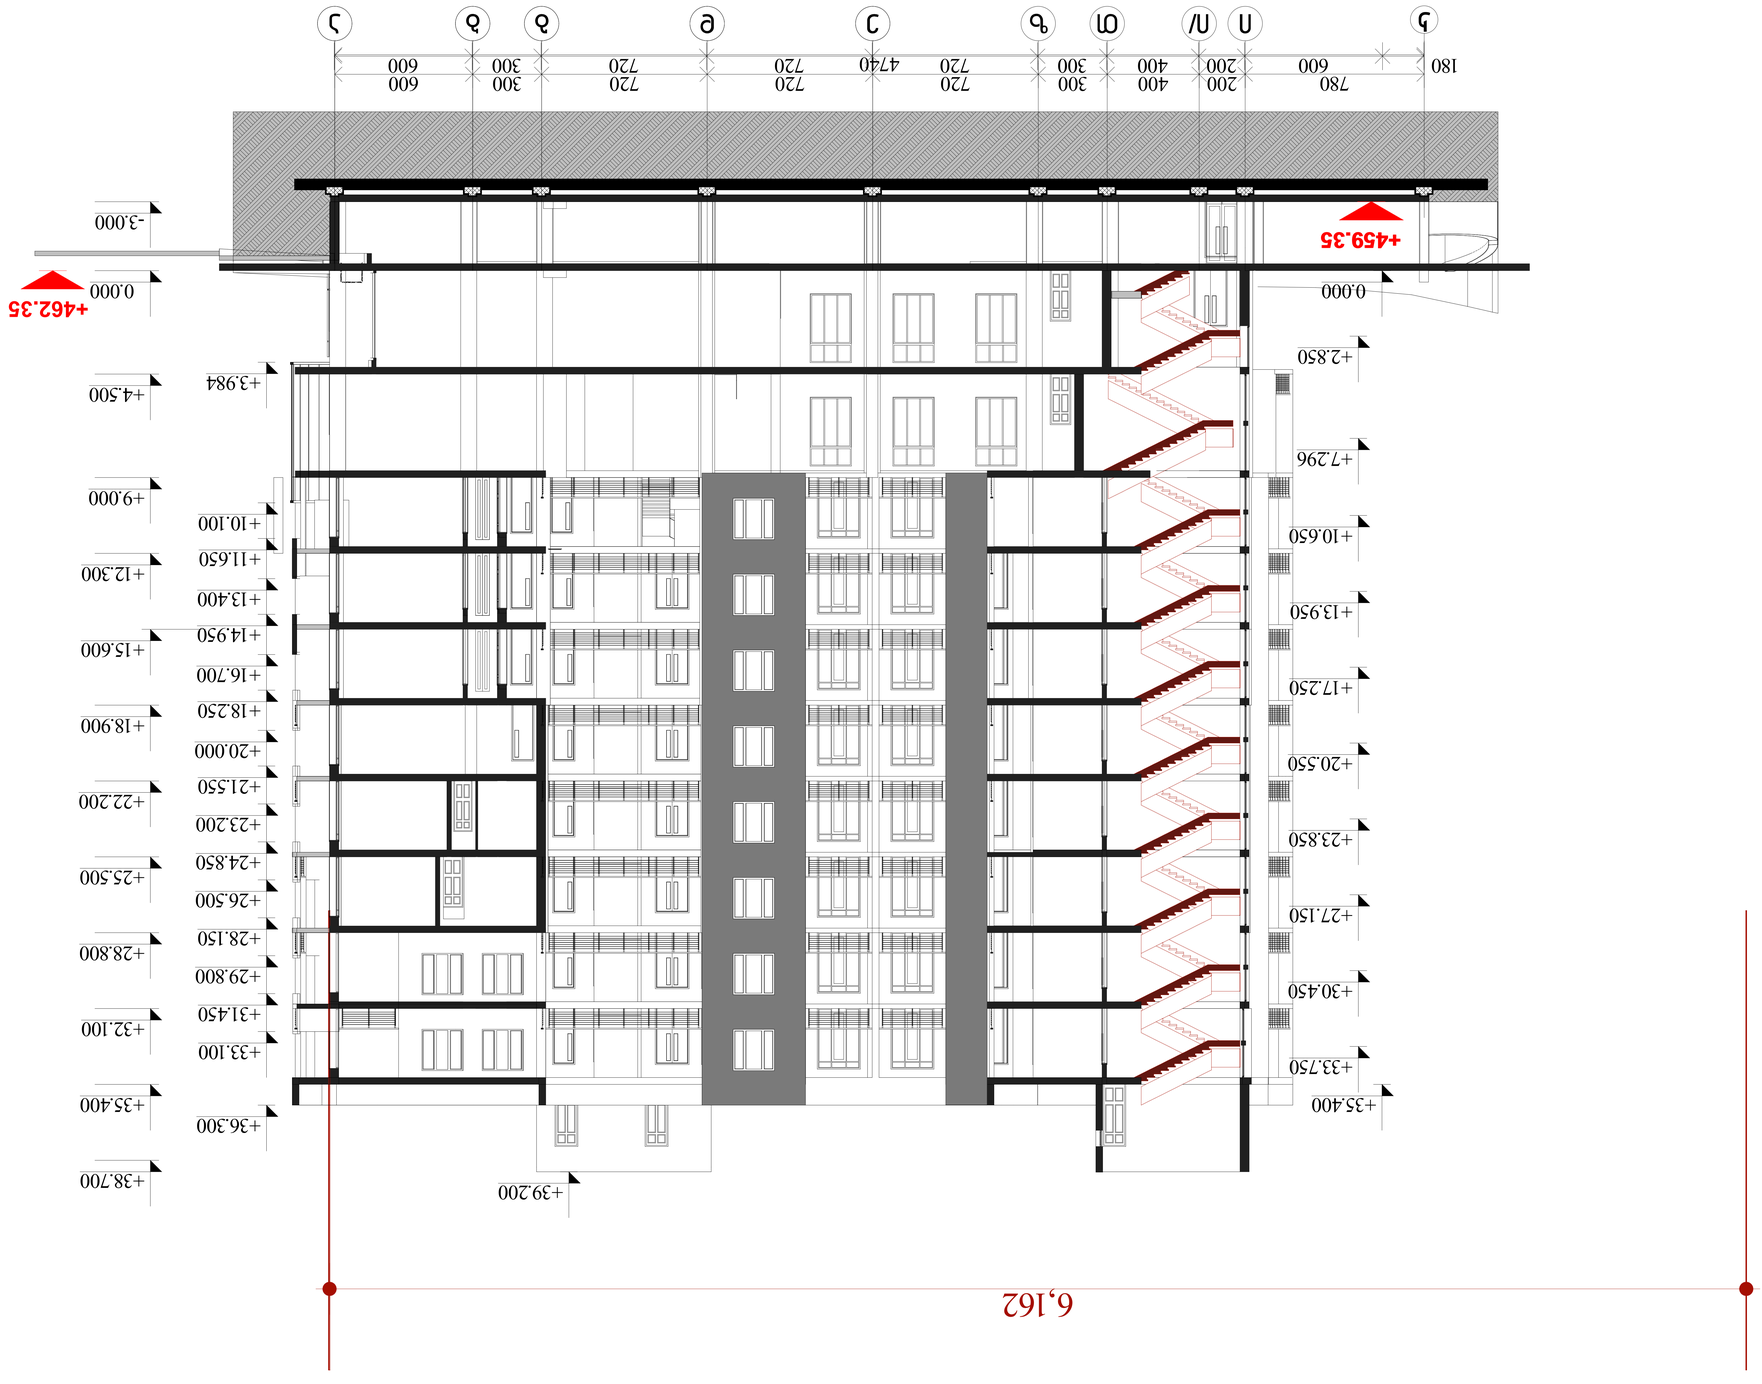

