ავტოსადგომის გეგმა
-3.00 ნიშნულზე

N

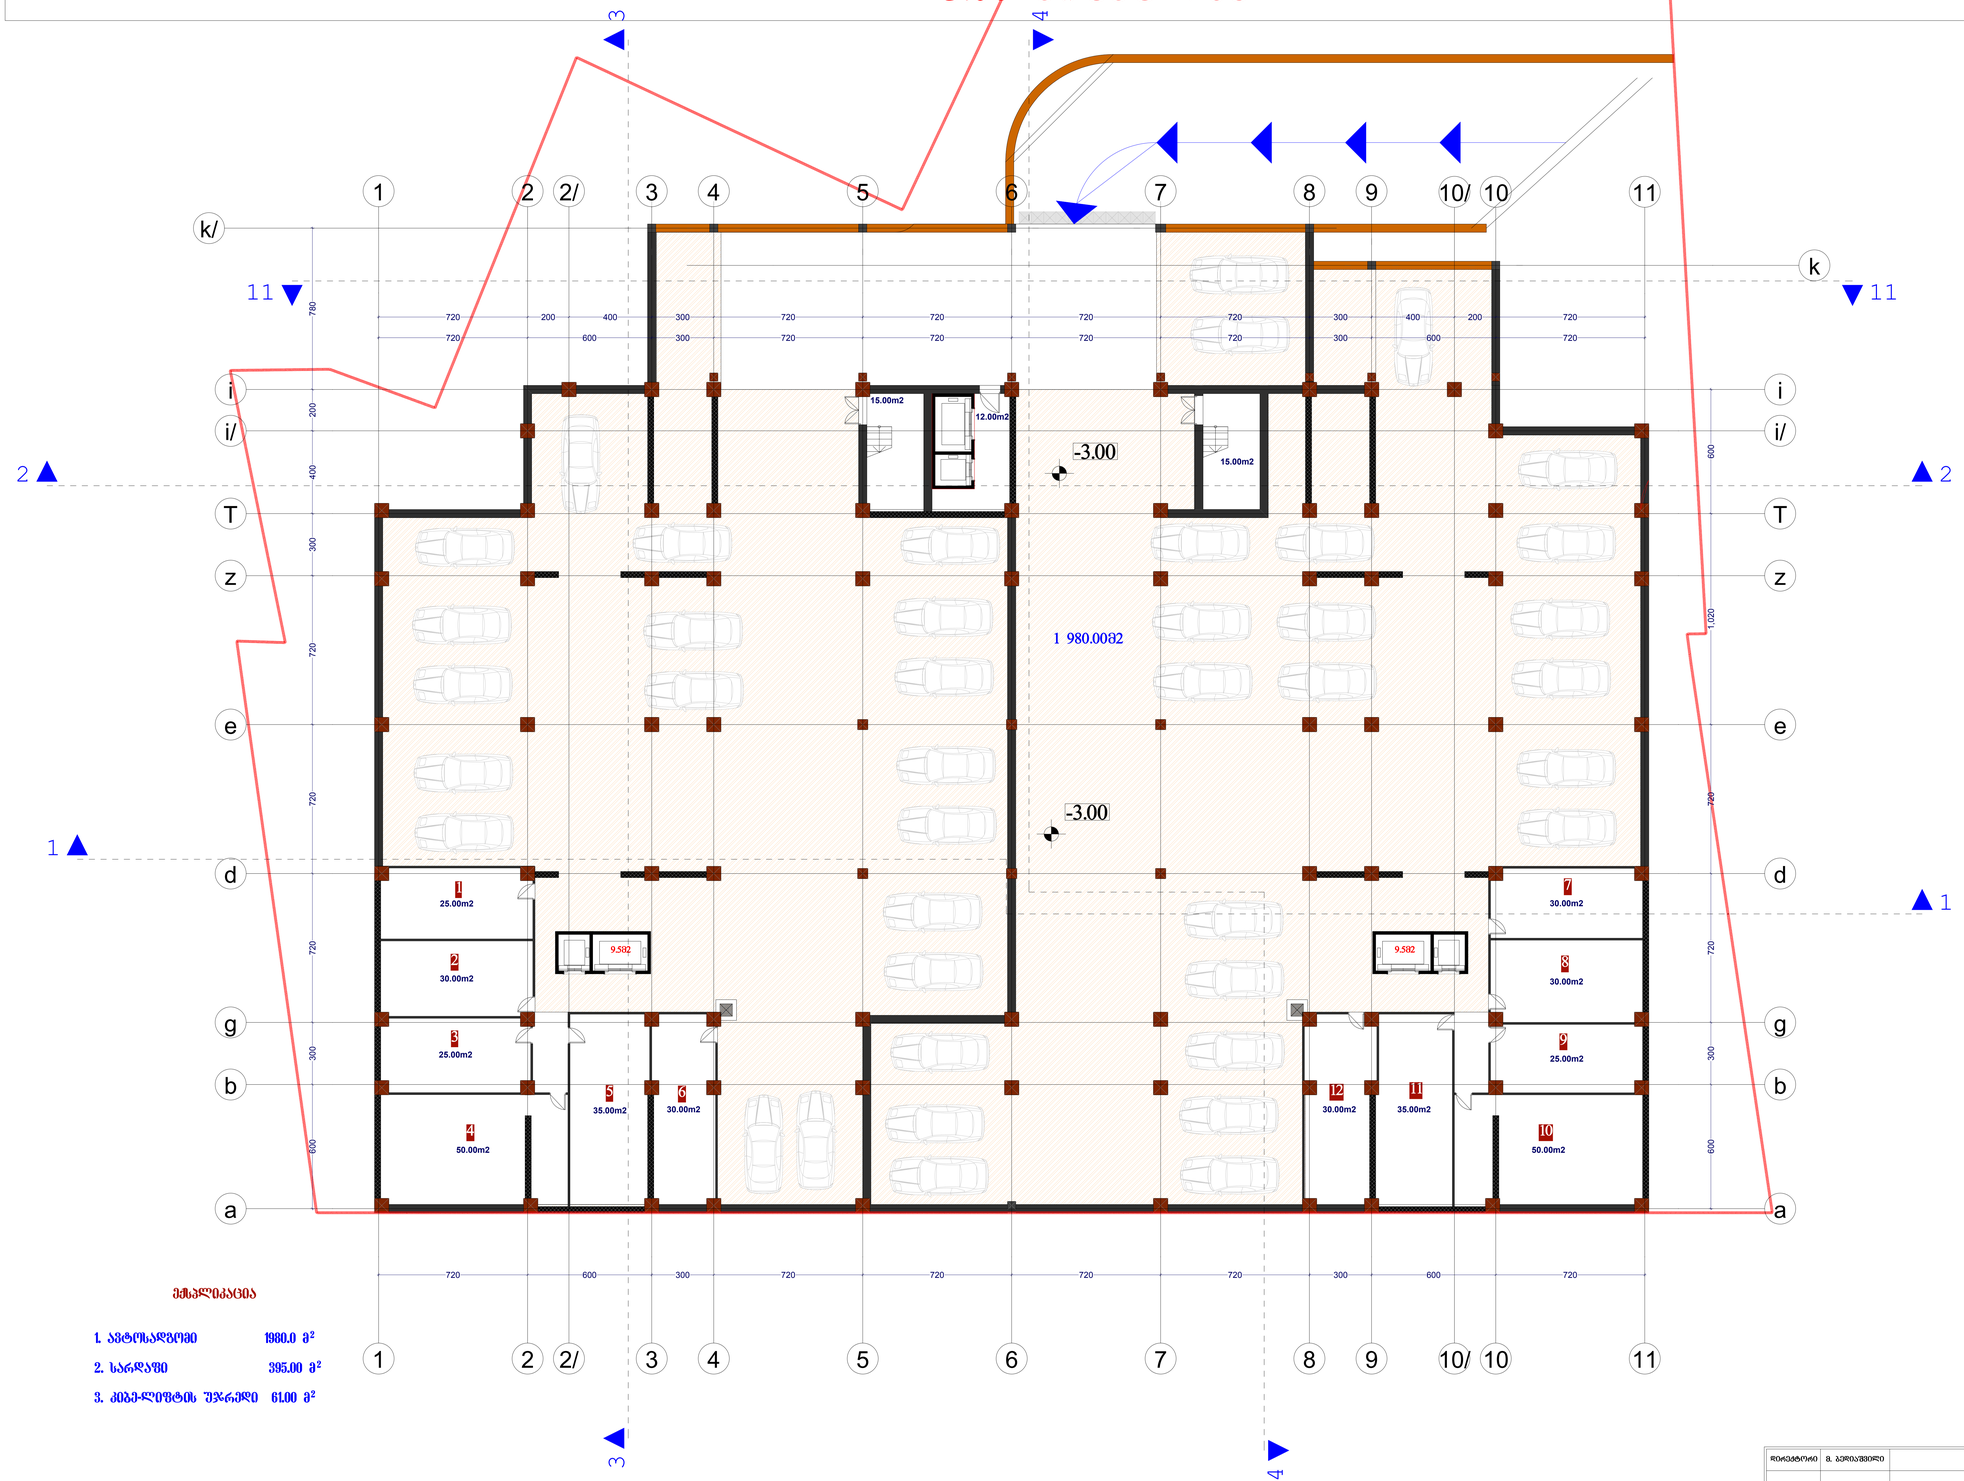


1. ავტოსადგომი	1980.0 მ²
2. სარდაფი	395.00 მ²

არქიტექტორი	მ. ელიოაშვილი		მრავალფუნქციური საცხოვრებელი სახლი	სტადია	ფურცელი №	მასშტაბი
				პ	ა-8	1:100
პროექტის მთ. არქიტექტორი	ე. მურღულია					
ავტორი	ე. მურღულია			2007		
შაპერონი	ბ. ბარხოლიძე			შპს „მშენადგენა“		
შესრულა	ბ. ბერიშვილი					








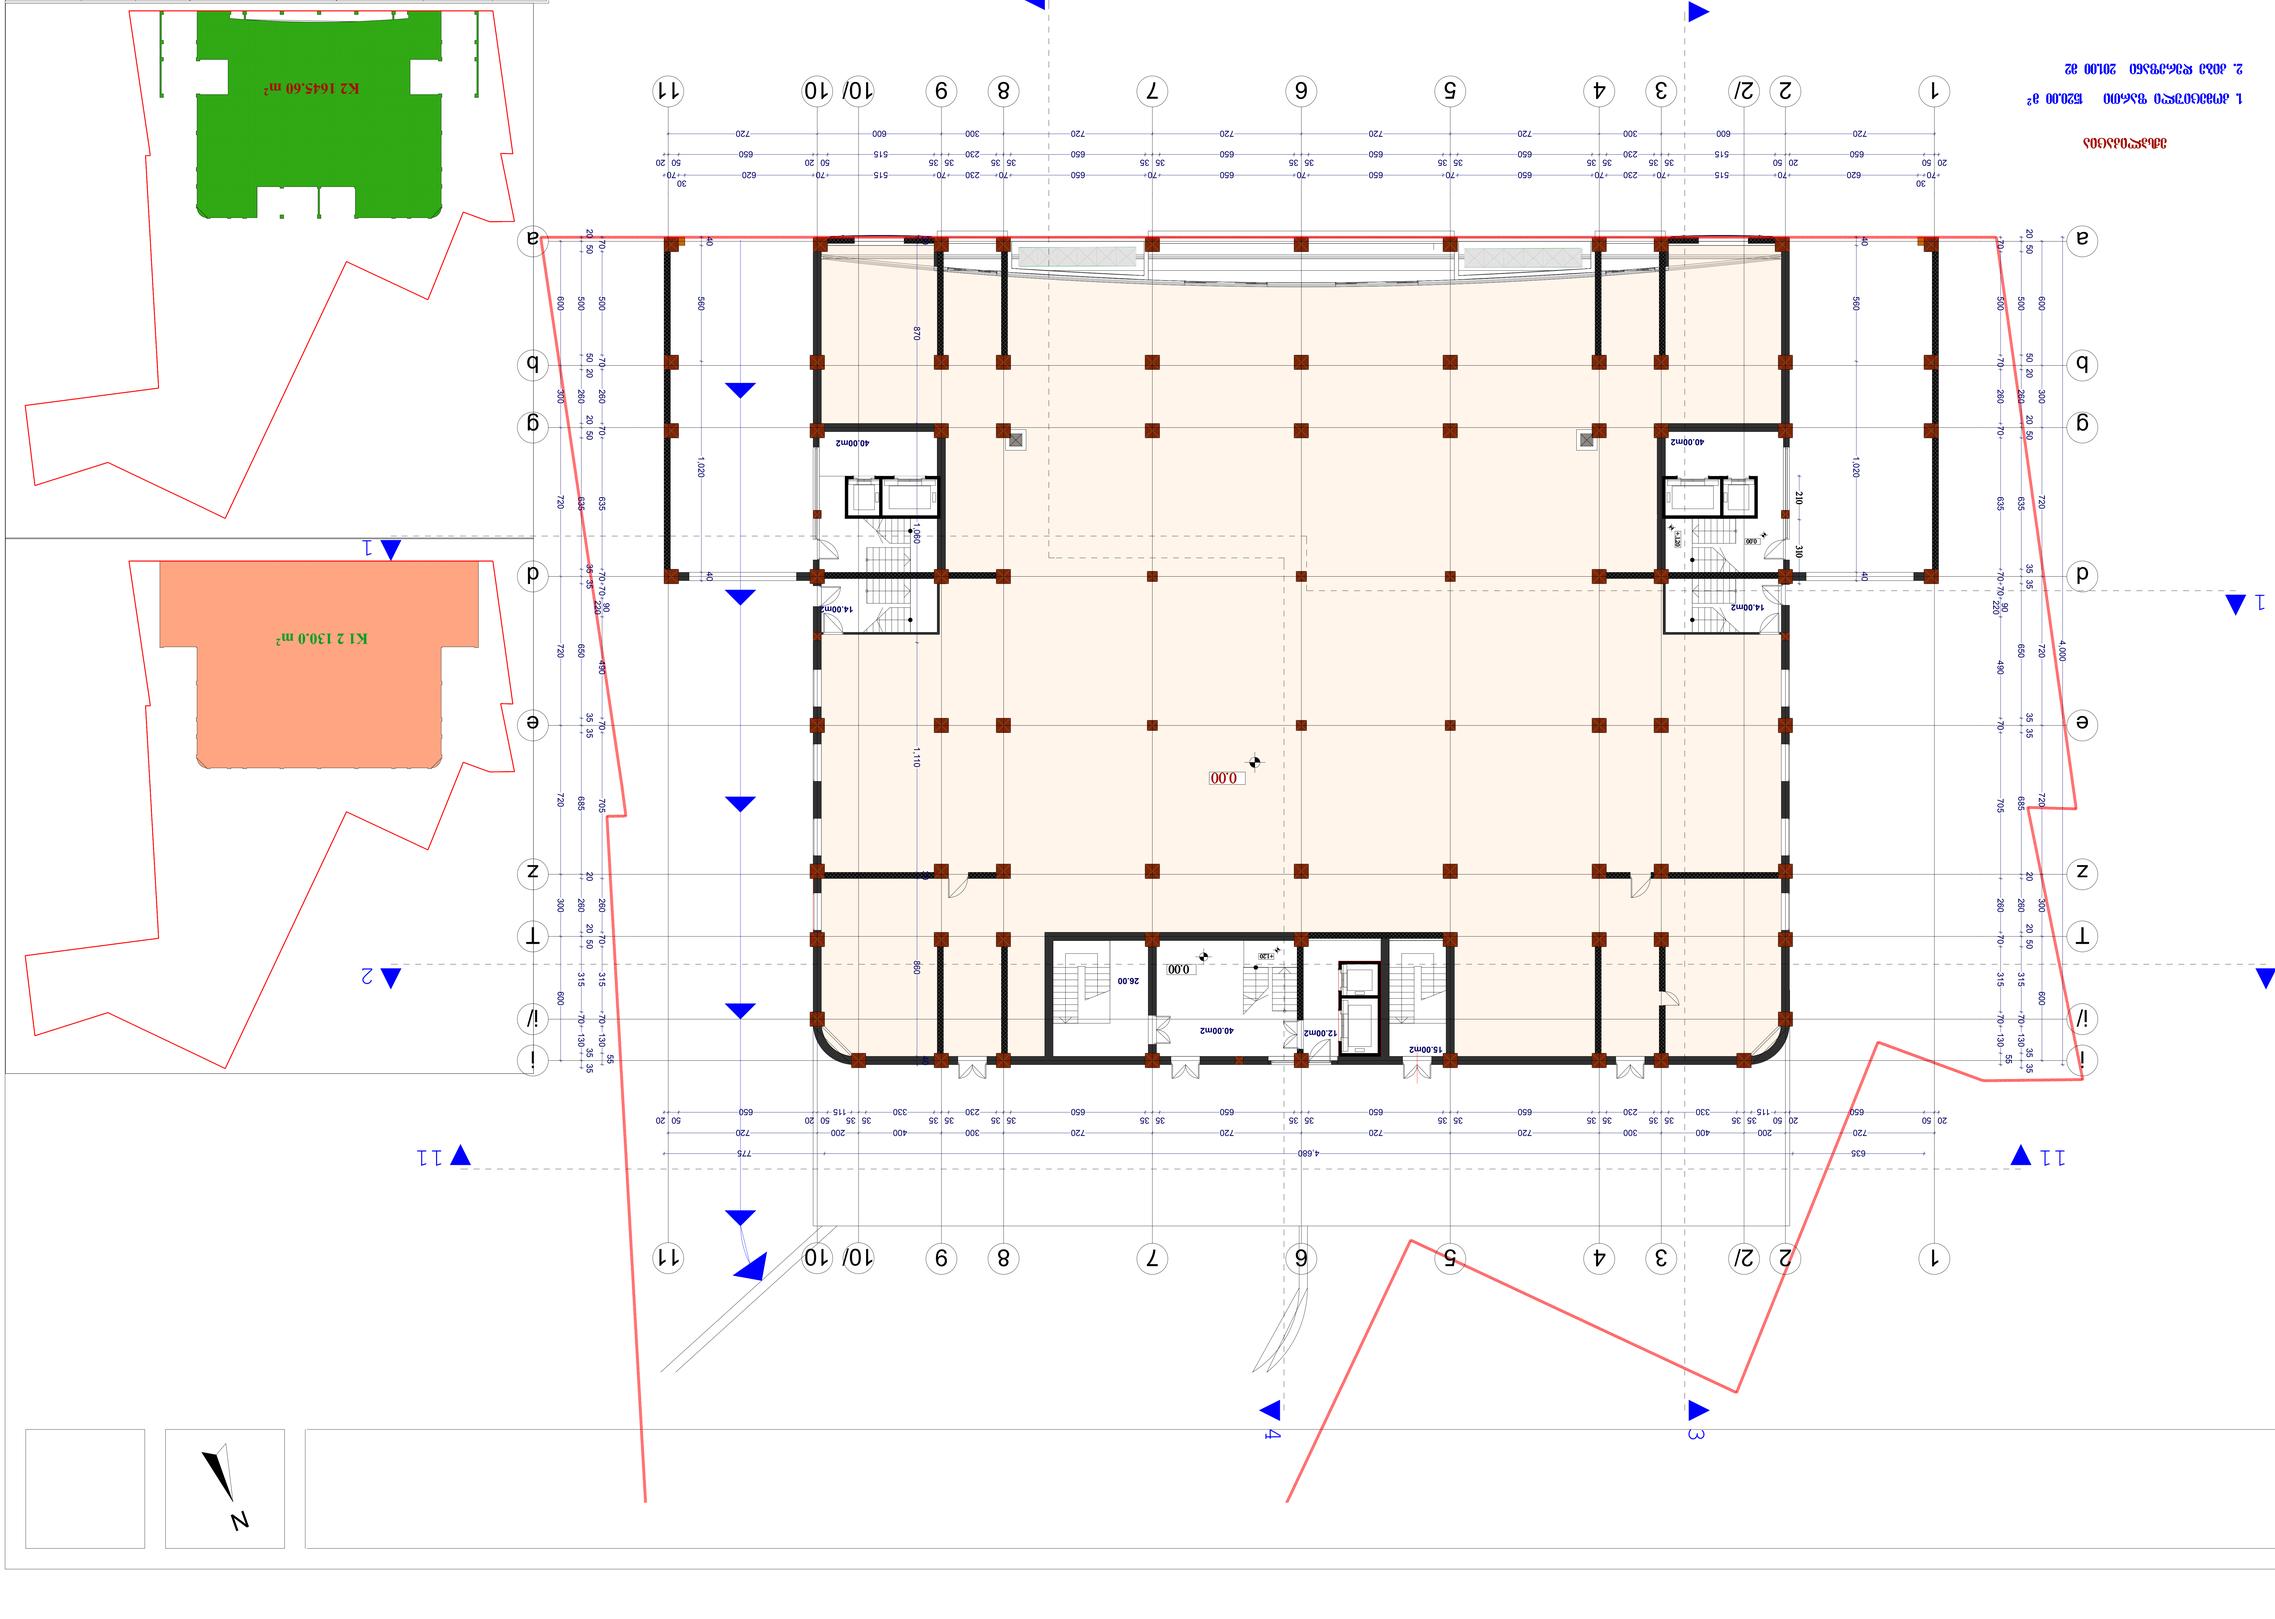

II კომერციული სართულის გეგმა
+4.500 ნიშნულზე

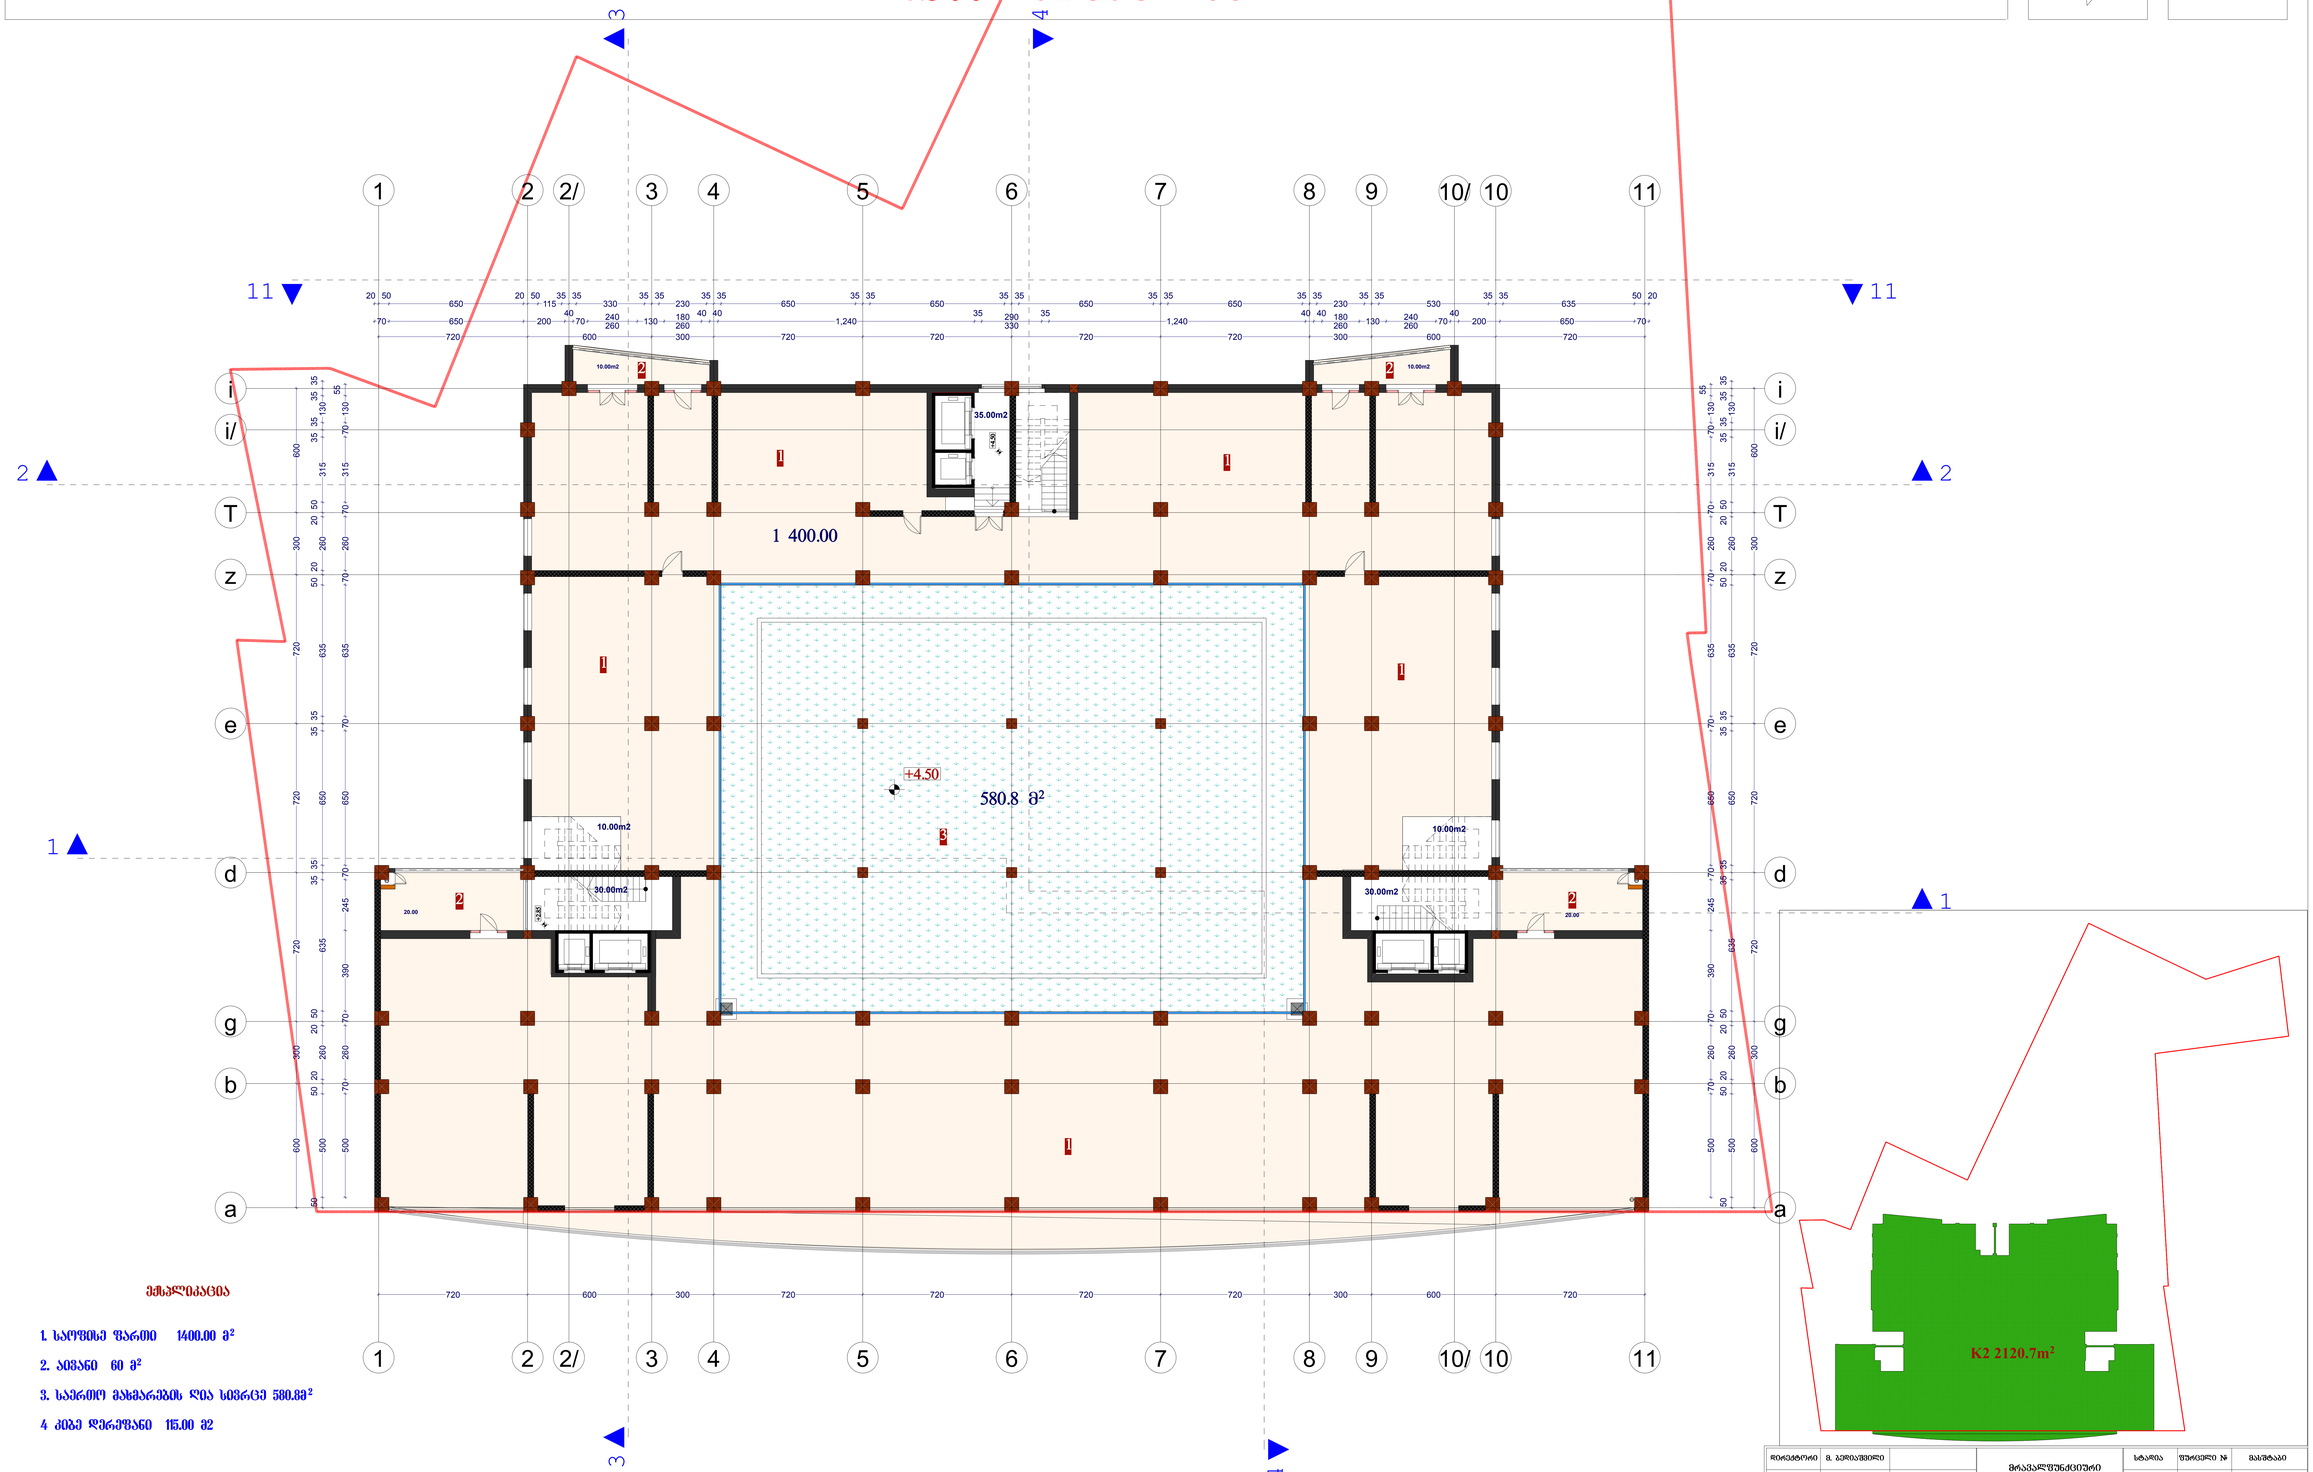

ექსპლიკაცია

1. სართულის ფართი 1400.00 მ²
2. ანივანი 60 მ²
3. სართული მახმარების და სივრცე 580.8მ²
4. კიბე დერეფანი 115.00 მ2

არქიტექტორი	მ. ბერიაშვილი		მრავალფუნქციური საცხოვრებელი სახლი	სტადია	ფურცელი №	მასშტაბი
				პ	ა-8	1:100
პროექტის მთ. არქიტექტორი	მ. მერკვილია					
ავტორი	მ. მერკვილია			2007		
ინჟინერი	ბ. ბარხოლიძე			შპს „მშენალდგენა“		
შესრულება	ბ. ბერიაშვილი					

I სართულის გეგმა
9.000 ნიშნულზე



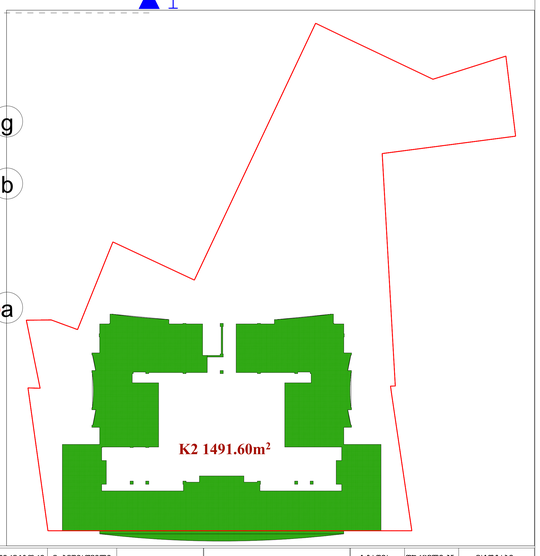

I სართული

N1	საბინძო ფართი 73.60 მ²	საერთო ფართი 78.10მ²	ბინათ 3.5მ²
N2	საბინძო ფართი 49.8 მ²	საერთო ფართი 44.8მ²	ბინათ 5.0მ²
N3	საბინძო ფართი 58.80 მ²	საერთო ფართი 53.8მ²	ბინათ 5.0მ²
N4	საბინძო ფართი 67.90 მ²	საერთო ფართი 60.20მ²	ბინათ 7.7მ²
N5	საბინძო ფართი 57.10 მ²	საერთო ფართი 46.9მ²	ბინათ 10.20მ²
N6	საბინძო ფართი 82.3 მ²	საერთო ფართი 67.30მ²	ბინათ 15.0მ²

II სართული

N42	საბინძო ფართი 82.3 მ²	საერთო ფართი 67.30მ²	ბინათ 15.0მ²
N43	საბინძო ფართი 57.10 მ²	საერთო ფართი 46.9მ²	ბინათ 10.20მ²
N44	საბინძო ფართი 67.90 მ²	საერთო ფართი 60.20მ²	ბინათ 7.7მ²
N45	საბინძო ფართი 58.80 მ²	საერთო ფართი 53.8მ²	ბინათ 5.0მ²
N46	საბინძო ფართი 49.8 მ²	საერთო ფართი 44.8მ²	ბინათ 5.0მ²
N47	საბინძო ფართი 73.60 მ²	საერთო ფართი 78.10მ²	ბინათ 3.5მ²

III სართული

N83	საბინძო ფართი 64.00 მ²	საერთო ფართი 60.50მ²	ბინათ 3.5 მ²
N84	საბინძო ფართი 58.10 მ²	საერთო ფართი 51.8მ²	ბინათ 6.3 მ²
N85	საბინძო ფართი 60.2 მ²	საერთო ფართი 52.7მ²	ბინათ 7.5 მ²
N86	საბინძო ფართი 57.0 მ²	საერთო ფართი 50.8მ²	ბინათ 6.2 მ²
N87	საბინძო ფართი 59.80 მ²	საერთო ფართი 53.2მ²	ბინათ 6.6 მ²
N88	საბინძო ფართი 60.2 მ²	საერთო ფართი 52.7მ²	ბინათ 7.5 მ²
N89	საბინძო ფართი 58.10 მ²	საერთო ფართი 51.8მ²	ბინათ 6.3 მ²
N90	საბინძო ფართი 64.00 მ²	საერთო ფართი 60.50მ²	ბინათ 3.5 მ²

ბინათმფლობელი 2150 მ²

მეზანლიკაცია

1. საერთო ოთახი
2. საშხაპეშეშლე
3. საძინებელი
4. სანაკვანძი
5. აივანი
6. ჰოლი

პროექტორი	ზ. ბერიაშვილი		მრავალფუნქციური საცხოვრებელი სახლი	სტადია: პ	შენობის № ა-8	მასშტაბი 1:100
პროექტის მთ. არქიტექტორი	ე. მურღულია					
ხელმძღვანელი	ე. მურღულია					
ჩაიმუშავა	ბ. ბარხოლიან			2007
შესრულა	ბ. ბერიაშვილი			შპს „მშენალდგენა“

II სართულის გეგმა
12.30 ნიშნულზე



I სართული

№7 საცხოვრებელი ფართი 76.70 მ² საერთო 78.80მ² პრივატი 6.68მ²
№8 საცხოვრებელი ფართი 49.8 მ² საერთო 44.88მ² პრივატი 5.08მ²
№9 საცხოვრებელი ფართი 58.80 მ² საერთო 53.88მ² პრივატი 5.08მ²
№10 საცხოვრებელი ფართი 67.90 მ² საერთო 60.20მ² პრივატი 7.7მ²
№11 საცხოვრებელი ფართი 57.10 მ² საერთო 46.98მ² პრივატი 10.20მ²
№12 საცხოვრებელი ფართი 82.3 მ² საერთო 67.38მ² პრივატი 15.08მ²

II სართული

№48საცხოვრებელი ფართი 82.3 მ² საერთო 67.38მ² პრივატი 15.08მ²
№49საცხოვრებელი ფართი 57.10 მ² საერთო 46.98მ² პრივატი 10.20მ²
№50 საცხოვრებელი ფართი 67.90 მ² საერთო 60.20მ² პრივატი 7.7მ²
№51 საცხოვრებელი ფართი 58.80 მ² საერთო 53.88მ² პრივატი 5.08მ²
№52 საცხოვრებელი ფართი 49.8 მ² საერთო 44.88მ² პრივატი 5.08მ²
№53 საცხოვრებელი ფართი 76.70 მ² საერთო 78.80მ² პრივატი 6.68მ²

III სართული

№91 საცხოვრებელი ფართი 70.60 მ² საერთო 60.50მ² პრივატი 10.10მ²
№92 საცხოვრებელი ფართი 61.3 მ² საერთო 51.8მ² პრივატი 9.5 მ²
№93 საცხოვრებელი ფართი 60.2 მ² საერთო 52.7მ² პრივატი 7.5 მ²
№94 საცხოვრებელი ფართი 57.0 მ² საერთო 50.8მ² პრივატი 6.2 მ²
№95 საცხოვრებელი ფართი 59.80 მ² საერთო 53.20მ² პრივატი 6.6 მ²
№96 საცხოვრებელი ფართი 60.2 მ² საერთო 52.7მ² პრივატი 7.5 მ²
№97 საცხოვრებელი ფართი 61.30 მ² საერთო 51.80მ² პრივატი 9.5 მ²
№98 საცხოვრებელი ფართი 70.60 მ² საერთო 60.50მ² პრივატი 10.10მ²

ჯამი-ფონდი 2210 მ²

მშპალიკაცია

1. საერთო ღობით
2. სამზარეულო
3. საძინებელი
4. სან.კვანძი
5. აივანი
6. ჰოლი

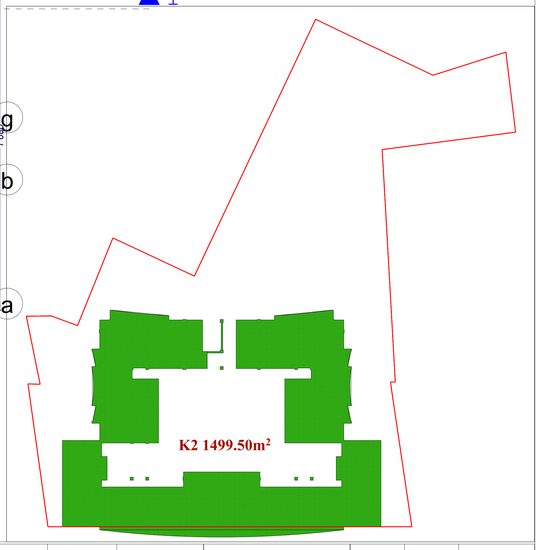

ხელმძღვანელი	ბ. ბერიაშვილი		მრავალფუნქციური საცხოვრებელი სახლი	სტადია	ფურცელი №	მასშტაბი
				პ	ა-8	1:100
პროექტის მთ. არქიტექტორი	ე. მელიქიშვილი					
პროექტი	ე. მელიქიშვილი			2007		
შეასრულა	ბ. ბასილაშვილი			შპს „მშენალდგენა“		
შეამოწმა	ბ. ბერიაშვილი					

III სართულის გეგმა
15.60 ნიშნულზე

N

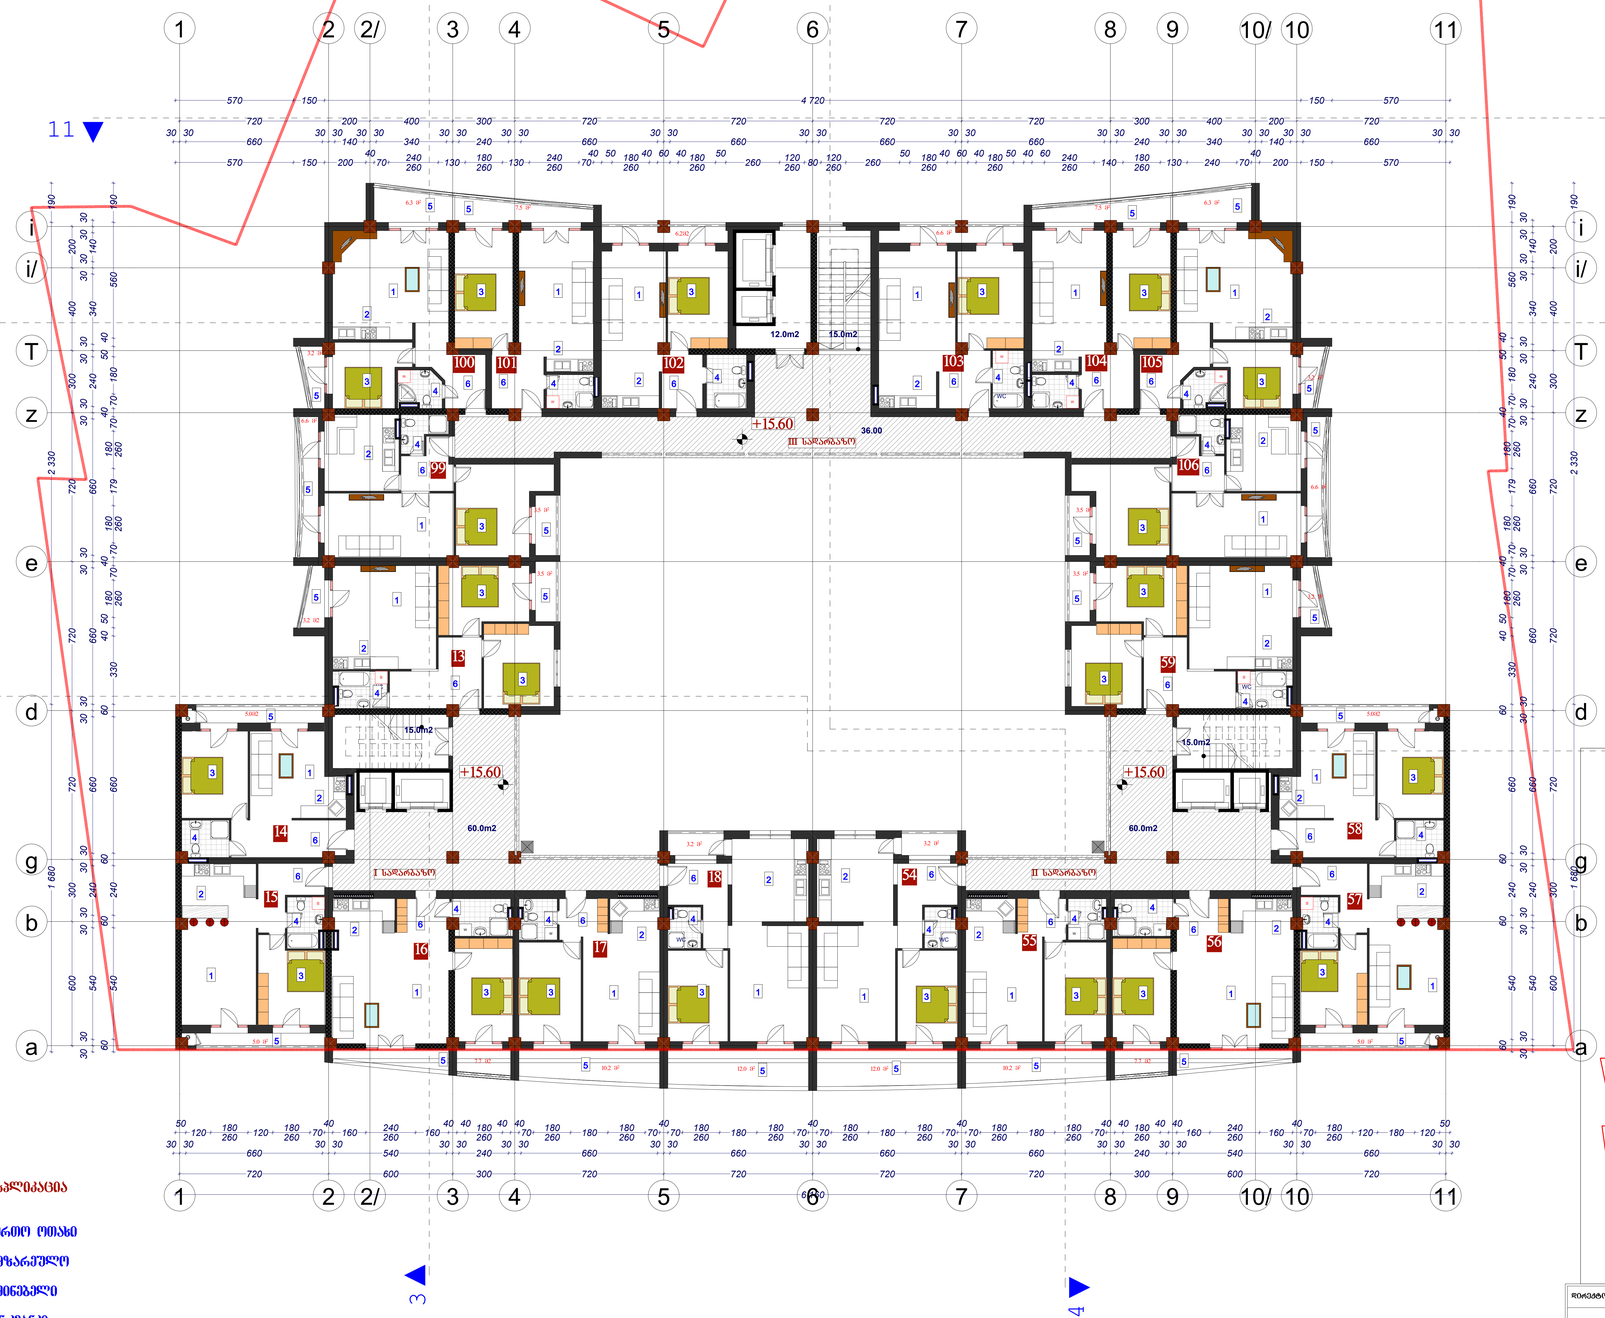

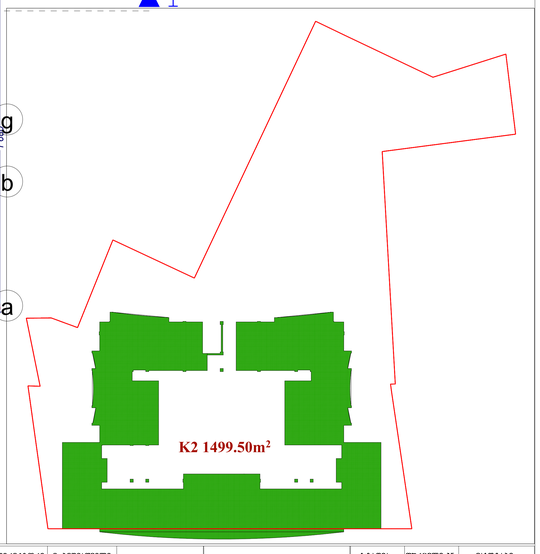

I სართული

№13 საბინაო ფართი 76.70 მ² საერთ. 78.103² პრივატ 6.69²
№14 საბინაო ფართი 49.8 მ² საერთ. 44.85² პრივატ 5.08²
№15 საბინაო ფართი 58.80 მ² საერთ. 53.85² პრივატ 5.08²
№16 საბინაო ფართი 67.90 მ² საერთ. 60.293² პრივატ 7.78²
№17 საბინაო ფართი 57.10 მ² საერთ. 46.99² პრივატ 10.293²
№18 საბინაო ფართი 82.3 მ² საერთ. 67.393² პრივატ 15.09²

II სართული

№54საბინაო ფართი 82.3 მ² საერთ. 67.393² პრივატ 15.09²
№55საბინაო ფართი 57.10 მ² საერთ. 46.99² პრივატ 10.293²
№56 საბინაო ფართი 67.90 მ² საერთ. 60.293² პრივატ 7.78²
№57 საბინაო ფართი 58.80 მ² საერთ. 53.85² პრივატ 5.08²
№58 საბინაო ფართი 49.8 მ² საერთ. 44.85² პრივატ 5.08²
№59 საბინაო ფართი 76.70 მ² საერთ. 78.103² პრივატ 6.69²

III სართული

№99 საბინაო ფართი 70.80 მ² საერთ. 80.503² პრივატ 10.19²
№100 საბინაო ფართი 61.3 მ² საერთ. 51.83² პრივატ 9.5 მ²
№101 საბინაო ფართი 60.2 მ² საერთ. 52.73² პრივატ 7.5 მ²
№102 საბინაო ფართი 57.9 მ² საერთ. 50.83² პრივატ 6.2 მ²
№103 საბინაო ფართი 59.80 მ² საერთ. 53.293² პრივატ 6.6 მ²
№104 საბინაო ფართი 60.2 მ² საერთ. 52.73² პრივატ 7.5 მ²
№105 საბინაო ფართი 61.50 მ² საერთ. 51.903² პრივატ 9.5 მ²
№106 საბინაო ფართი 70.80 მ² საერთ. 80.503² პრივატ 10.19²

კმბ-ფართობი 2210 მ²

ძმსპლიკაცია

1. საერთო ოთახი
2. სამზარეულო
3. საძინებელი
4. სან.კვანძი
5. აივანი
6. პოლი

ორგანიზატორი	ბ. ბერიაშვილი		მრავალფუნქციური საცხოვრებელი სახლი	სტადია / შეკვეთი № / მასშტაბი
				პ / პ-8 / 1:100
პროექტის მთ. არქიტექტორი	ვ. მეძლევრიაი			
პატრონი	ვ. მეძლევრიაი			2007
შეასრულა	ბ. ბაბუნიშვილი			შპს „მშენალდგენა“
შეამოწმა	ბ. ბერიაშვილი			

IV სართულის გეგმა
18.90 ნიშნულზე



I სართული







მშპალიპაცია

1. საერთო ოთახი
2. სამზარეულო
3. საძინებელი
4. სან.კვანძი
5. აივანი
6. ჰოლი

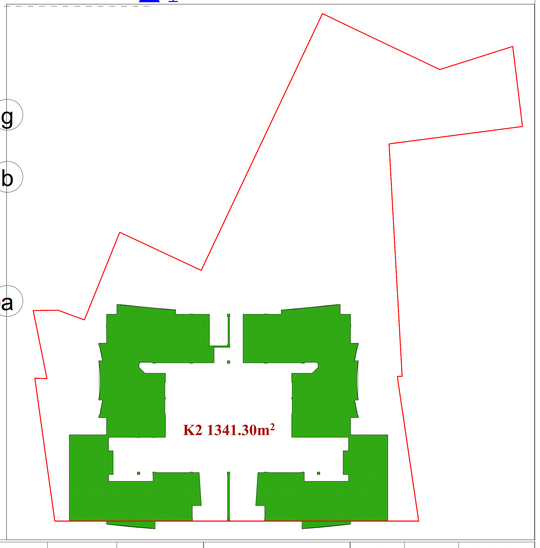

ორგანიზაცია	მ. ეკიზაშვილი		მრავალფუნქციური საცხოვრებელი სახლი	სტადია	ფურცლის №	მასშტაბი
				პ	ა-8	1:100
პროექტის მთ. არქიტექტორი	ე. მურღულია					
ავტორი	ე. მურღულია			2007		
შეამოწმა	ა. ბარსოვიან			შპს „მშენარდგენა“		
შესრულა	ბ. ბერიშვილი					

V სართულის გეგმა
22.20 ნიშნულზე



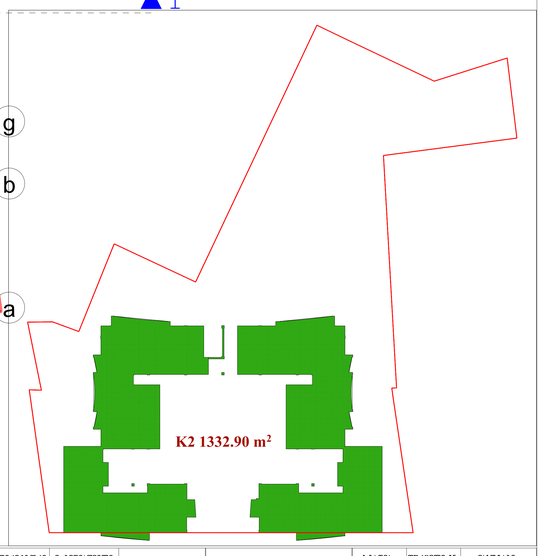

I სართული

№24 საცხოვრებელი ბინა 76.70 მ² საერთო 70.103² პრივატიზებული 6.63²
№25 საცხოვრებელი ბინა 49.8 მ² საერთო 44.83² პრივატიზებული 5.03²
№26 საცხოვრებელი ბინა 58.80 მ² საერთო 53.83² პრივატიზებული 5.03²
№27 საცხოვრებელი ბინა 67.90 მ² საერთო 60.298² პრივატიზებული 7.78²
№28 საცხოვრებელი ბინა 82.00 მ² საერთო 59.38² პრივატიზებული 22.708²

II სართული

№65 საცხოვრებელი ბინა 82.00 მ² საერთო 59.38² პრივატიზებული 22.708²
№66 საცხოვრებელი ბინა 67.90 მ² საერთო 60.298² პრივატიზებული 7.78²
№67 საცხოვრებელი ბინა 58.80 მ² საერთო 53.83² პრივატიზებული 5.03²
№68 საცხოვრებელი ბინა 49.8 მ² საერთო 44.83² პრივატიზებული 5.03²
№69 საცხოვრებელი ბინა 76.70 მ² საერთო 70.103² პრივატიზებული 6.63²

III სართული

№115 საცხოვრებელი ბინა 70.60 მ² საერთო 60.502² პრივატიზებული 10.1²
№116 საცხოვრებელი ბინა 61.3 მ² საერთო 51.83² პრივატიზებული 9.5 მ²
№117 საცხოვრებელი ბინა 60.2 მ² საერთო 52.72² პრივატიზებული 7.5 მ²
№118 საცხოვრებელი ბინა 57.0 მ² საერთო 50.83² პრივატიზებული 6.2 მ²
№119 საცხოვრებელი ბინა 59.80 მ² საერთო 53.228² პრივატიზებული 6.6 მ²
№120 საცხოვრებელი ბინა 60.2 მ² საერთო 52.72² პრივატიზებული 7.5 მ²
№121 საცხოვრებელი ბინა 61.30 მ² საერთო 51.803² პრივატიზებული 9.5 მ²
№122 საცხოვრებელი ბინა 70.60 მ² საერთო 60.502² პრივატიზებული 10.1²

მეზანინი

საერთო ფართი 185.0 მ²

მეზანინი

1. საერთო ოთახი
2. სამზარეულო
3. საძინებელი
4. სანაპირო
5. აივანი
6. პილო

პროექტორი	ზ. ბერიაშვილი		მრავალფუნქციური საცხოვრებელი სახლი	სტადია	ფურცელი №	მასშტაბი
				პ	ა-8	1:100
პროექტის მთ. არქიტექტორი	ე. მელიქიანი					
ხელმძღვანელი	ე. მელიქიანი			2007		
შესრულებაზე	ბ. ბაბიტონიძე			შპს „მშენალდგენა“		
შესრულებაზე	ბ. ბერიაშვილი					

VI სართულის გეგმა
25.50 ნიშნულზე

N



I სართული

№29 საბინაო ფართი 76.70 მ² საერთო 70.10მ² პმპალი 6.60²
№30 საბინაო ფართი 49.8 მ² საერთო 44.8მ² პმპალი 5.00²
№31 საბინაო ფართი 58.80 მ² საერთო 53.8მ² პმპალი 5.00²
№32 საბინაო ფართი 59.50 მ² საერთო 51.6მ² პმპალი 7.90²
№33 საბინაო ფართი 99.70 მ² საერთო 46.5მ² პმპალი 53.20²

II სართული

№70 საბინაო ფართი 99.70 მ² საერთო 46.50მ² პმპალი 53.20²
№71 საბინაო ფართი 59.50 მ² საერთო 51.6მ² პმპალი 7.90²
№72 საბინაო ფართი 58.80 მ² საერთო 53.8მ² პმპალი 5.00²
№73 საბინაო ფართი 49.8 მ² საერთო 44.8მ² პმპალი 5.00²
№74 საბინაო ფართი 76.70 მ² საერთო 70.10მ² პმპალი 6.60²

III სართული

№23 საბინაო ფართი 70.60 მ² საერთ. 60.50მ² პმპალი 10.10²
№24 საბინაო ფართი 61.3 მ² საერთ. 51.8მ² პმპალი 9.5 მ²
№25 საბინაო ფართი 60.2 მ² საერთ. 52.7მ² პმპალი 7.5 მ²
№26 საბინაო ფართი 57.0 მ² საერთ. 50.8მ² პმპალი 6.2 მ²
№27 საბინაო ფართი 59.80 მ² საერთ. 53.20მ² პმპალი 6.6 მ²
№28 საბინაო ფართი 60.2 მ² საერთ. 52.7მ² პმპალი 7.5 მ²
№29 საბინაო ფართი 61.30 მ² საერთ. 51.80მ² პმპალი 9.5 მ²
№30 საბინაო ფართი 70.60 მ² საერთ. 60.50მ² პმპალი 10.10²

ჯამური ფართი 1713.0 მ²

მეზანსცენა

1. საგარეო ტიპის
2. სამზარეულო
3. საძინებელი
4. სან.კვანძი
5. აივანი
6. პოლი

ორგანიზატორი	მ. ბერიაშვილი		მრავალფუნქციური საცხოვრებელი სახლი	სტადია	ფურცელი №	მასშტაბი
				პ	ა-8	1:100
პროექტის მთ. არქიტექტორი	ე. მურღულია					
ავტორი	ე. მურღულია				2007	
ჩაკეთება	ბ. ბარბოლაძე			შპს „მშენალდგენა“		
შემოწმება	ბ. ბერიაშვილი					

VII სართულის გეგმა
28.80 ნიშნულზე



I სართული

№34 საცხოვრებელი ფართი 76.70 მ² საერთო 70.193² პირადი 6.69²
№35 საცხოვრებელი ფართი 49.8 მ² საერთო 44.89² პირადი 5.09²
№36 საცხოვრებელი ფართი 58.80 მ² საერთო 53.83² პირადი 5.09²
№37 საცხოვრებელი ფართი 125.4 მ² საერთო 69.00 მ² პირადი 56.48²

II სართული

№75 საცხოვრებელი ფართი 125.4 მ² საერთო 69.00 მ² პირადი 56.48²
№76 საცხოვრებელი ფართი 58.80 მ² საერთო 53.83² პირადი 5.09²
№77 საცხოვრებელი ფართი 49.8 მ² საერთო 44.89² პირადი 5.09²
№78 საცხოვრებელი ფართი 76.70 მ² საერთო 70.193² პირადი 6.69²

III სართული

№31 საცხოვრებელი ფართი 70.80 მ² საერთო 60.369² პირადი 10.19²
№32 საცხოვრებელი ფართი 61.5 მ² საერთო 51.83² პირადი 9.5 მ²
№33 საცხოვრებელი ფართი 80.2 მ² საერთო 72.70² პირადი 7.5 მ²
№34 საცხოვრებელი ფართი 57.0 მ² საერთო 50.85² პირადი 6.2 მ²
№35 საცხოვრებელი ფართი 59.80 მ² საერთო 53.200² პირადი 6.6 მ²
№36 საცხოვრებელი ფართი 80.2 მ² საერთო 72.70² პირადი 7.5 მ²
№37 საცხოვრებელი ფართი 61.20 მ² საერთო 51.80² პირადი 9.5 მ²
№38 საცხოვრებელი ფართი 70.80 მ² საერთო 60.369² პირადი 10.19²

მეზანსცენა

1. საგარეო ობიექი
2. საფეხურები
3. საძინებელი
4. სანიტარია
5. აივანი
6. პილონი

პროექტის ფართობი 1720 მ²

მთავარი არქიტექტორი	ზ. ჯორჯაძე		მრავალფუნქციური საცხოვრებელი სახლი	სტადია: პ; ფურცელი №: ა-8; მასშტაბი: 1:100
პროექტის ფიზ. არქიტექტორი	ე. მურღულია			
არქიტექტორი	ე. მურღულია			
ინჟინერი	ბ. ბარამიძე			2007
შესრულება	ბ. ბერიძე			შპს „მშენალდგენა“

VIII სართულის გეგმა
32.10 ნიშნულზე

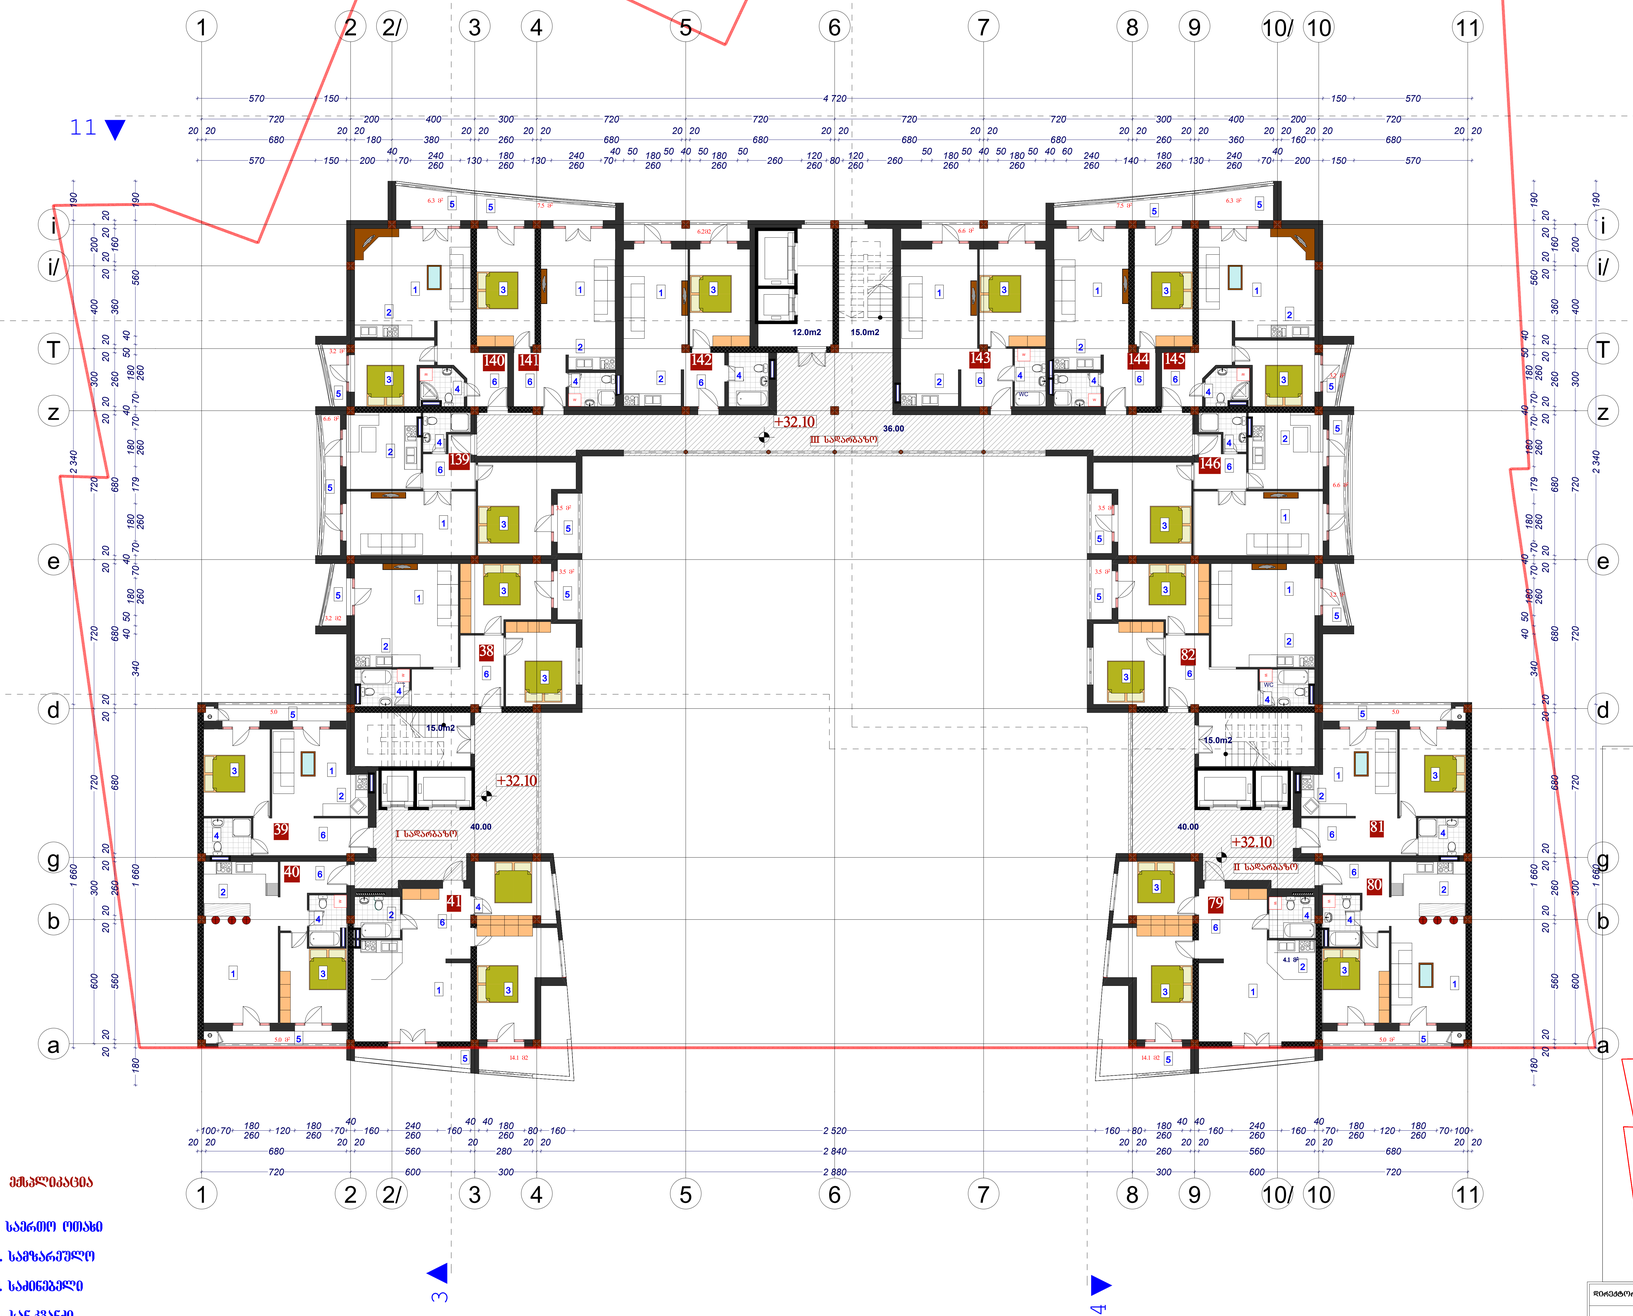

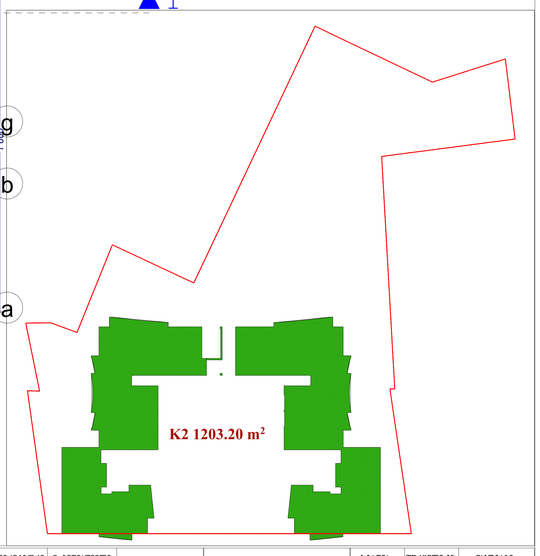

I სართული

№38 საბინაო ფართი 76.70 მ² საერთ. 70.103² პმპალი 6.69²
№39 საბინაო ფართი 49.8 მ² საერთ. 44.89² პმპალი 5.09²
№40 საბინაო ფართი 58.80 მ² საერთ. 53.88² პმპალი 5.08²
№41 საბინაო ფართი 83.10 მ² საერთ. 69.00 მ² პმპალი 14.10²

II სართული

№79 საბინაო ფართი 83.10 მ² საერთ. 69.00 მ² პმპალი 14.10²
№80 საბინაო ფართი 58.80 მ² საერთ. 53.88² პმპალი 5.08²
№81 საბინაო ფართი 49.8 მ² საერთ. 44.89² პმპალი 5.08²
№82 საბინაო ფართი 76.70 მ² საერთ. 70.103² პმპალი 6.69²

III სართული

№139 საბინაო ფართი 70.80 მ² საერთ. 60.588² პმპალი 10.19²
№140 საბინაო ფართი 61.3 მ² საერთ. 51.83² პმპალი 9.5 მ²
№141 საბინაო ფართი 60.2 მ² საერთ. 52.70² პმპალი 7.5 მ²
№142 საბინაო ფართი 57.0 მ² საერთ. 50.88² პმპალი 6.2 მ²
№143 საბინაო ფართი 59.80 მ² საერთ. 53.200² პმპალი 6.6 მ²
№144 საბინაო ფართი 60.2 მ² საერთ. 52.70² პმპალი 7.5 მ²
№145 საბინაო ფართი 61.30 მ² საერთ. 51.808² პმპალი 9.5 მ²
№146 საბინაო ფართი 70.80 მ² საერთ. 60.588² პმპალი 10.19²

პმპ-ფართობი 873.0 მ²

ექსპლიკაცია

1. საერთო ოთახი
2. სამზარეულო
3. საძინებელი
4. სანტექნიკა
5. აივანი
6. ჰოლი

არქიტექტორი	ზ. ბერიაშვილი		მრავალფუნქციური საცხოვრებელი სახლი	სტადია	ფურცელი №	მასშტაბი
				პ	ა-8	1:100
პროექტის მთ. არქიტექტორი	ე. მურღულია					
ხელმძღვანელი	ე. მურღულია					
შესრულებაზე	ბ. ბარამიძე			2007		
შემოწმება	ბ. ბერიაშვილი			შპს „მშენალდგენა“		

გადახურვის გეგმა

N

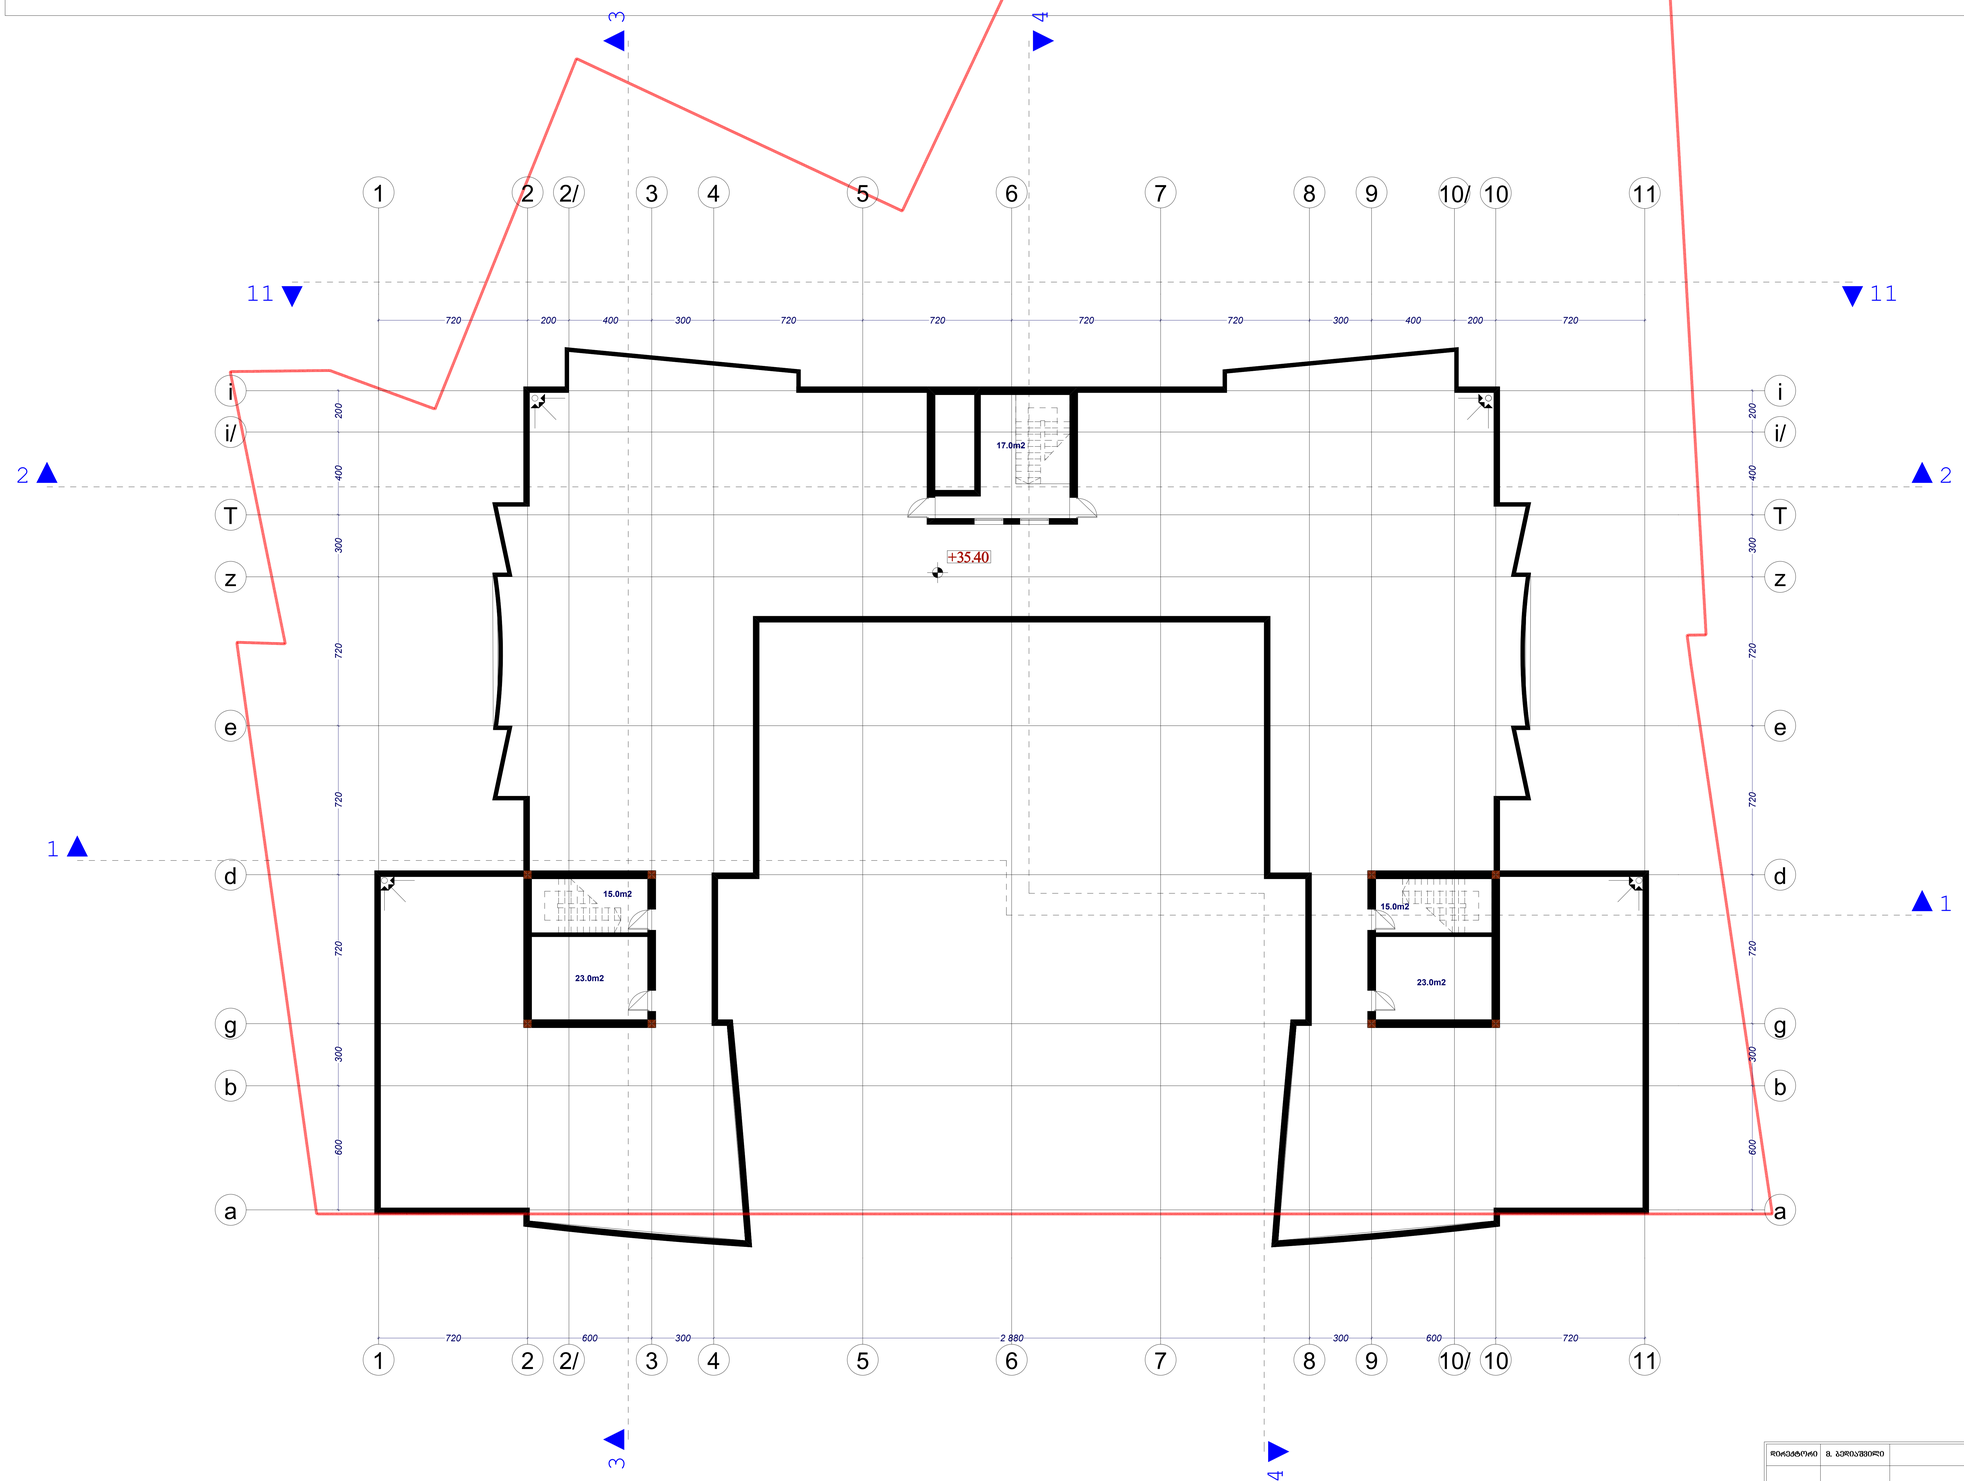

არქიტექტორი	მ. ბერიაშვილი		მრავალფუნქციური საცხოვრებელი სახლი	სტადია	ფურცელი №	მასშტაბი
				პ	ა-8	1:100
პროექტის მთ. არქიტექტორი	ე. მურღულია					
ავტორი	ე. მურღულია					2007
ინჟინერი	ბ. ბარხუნიძე					შპს „მშენაღდგენა“
შესრულება	მ. ბერიაშვილი					


გადახურვის გეგმა

N

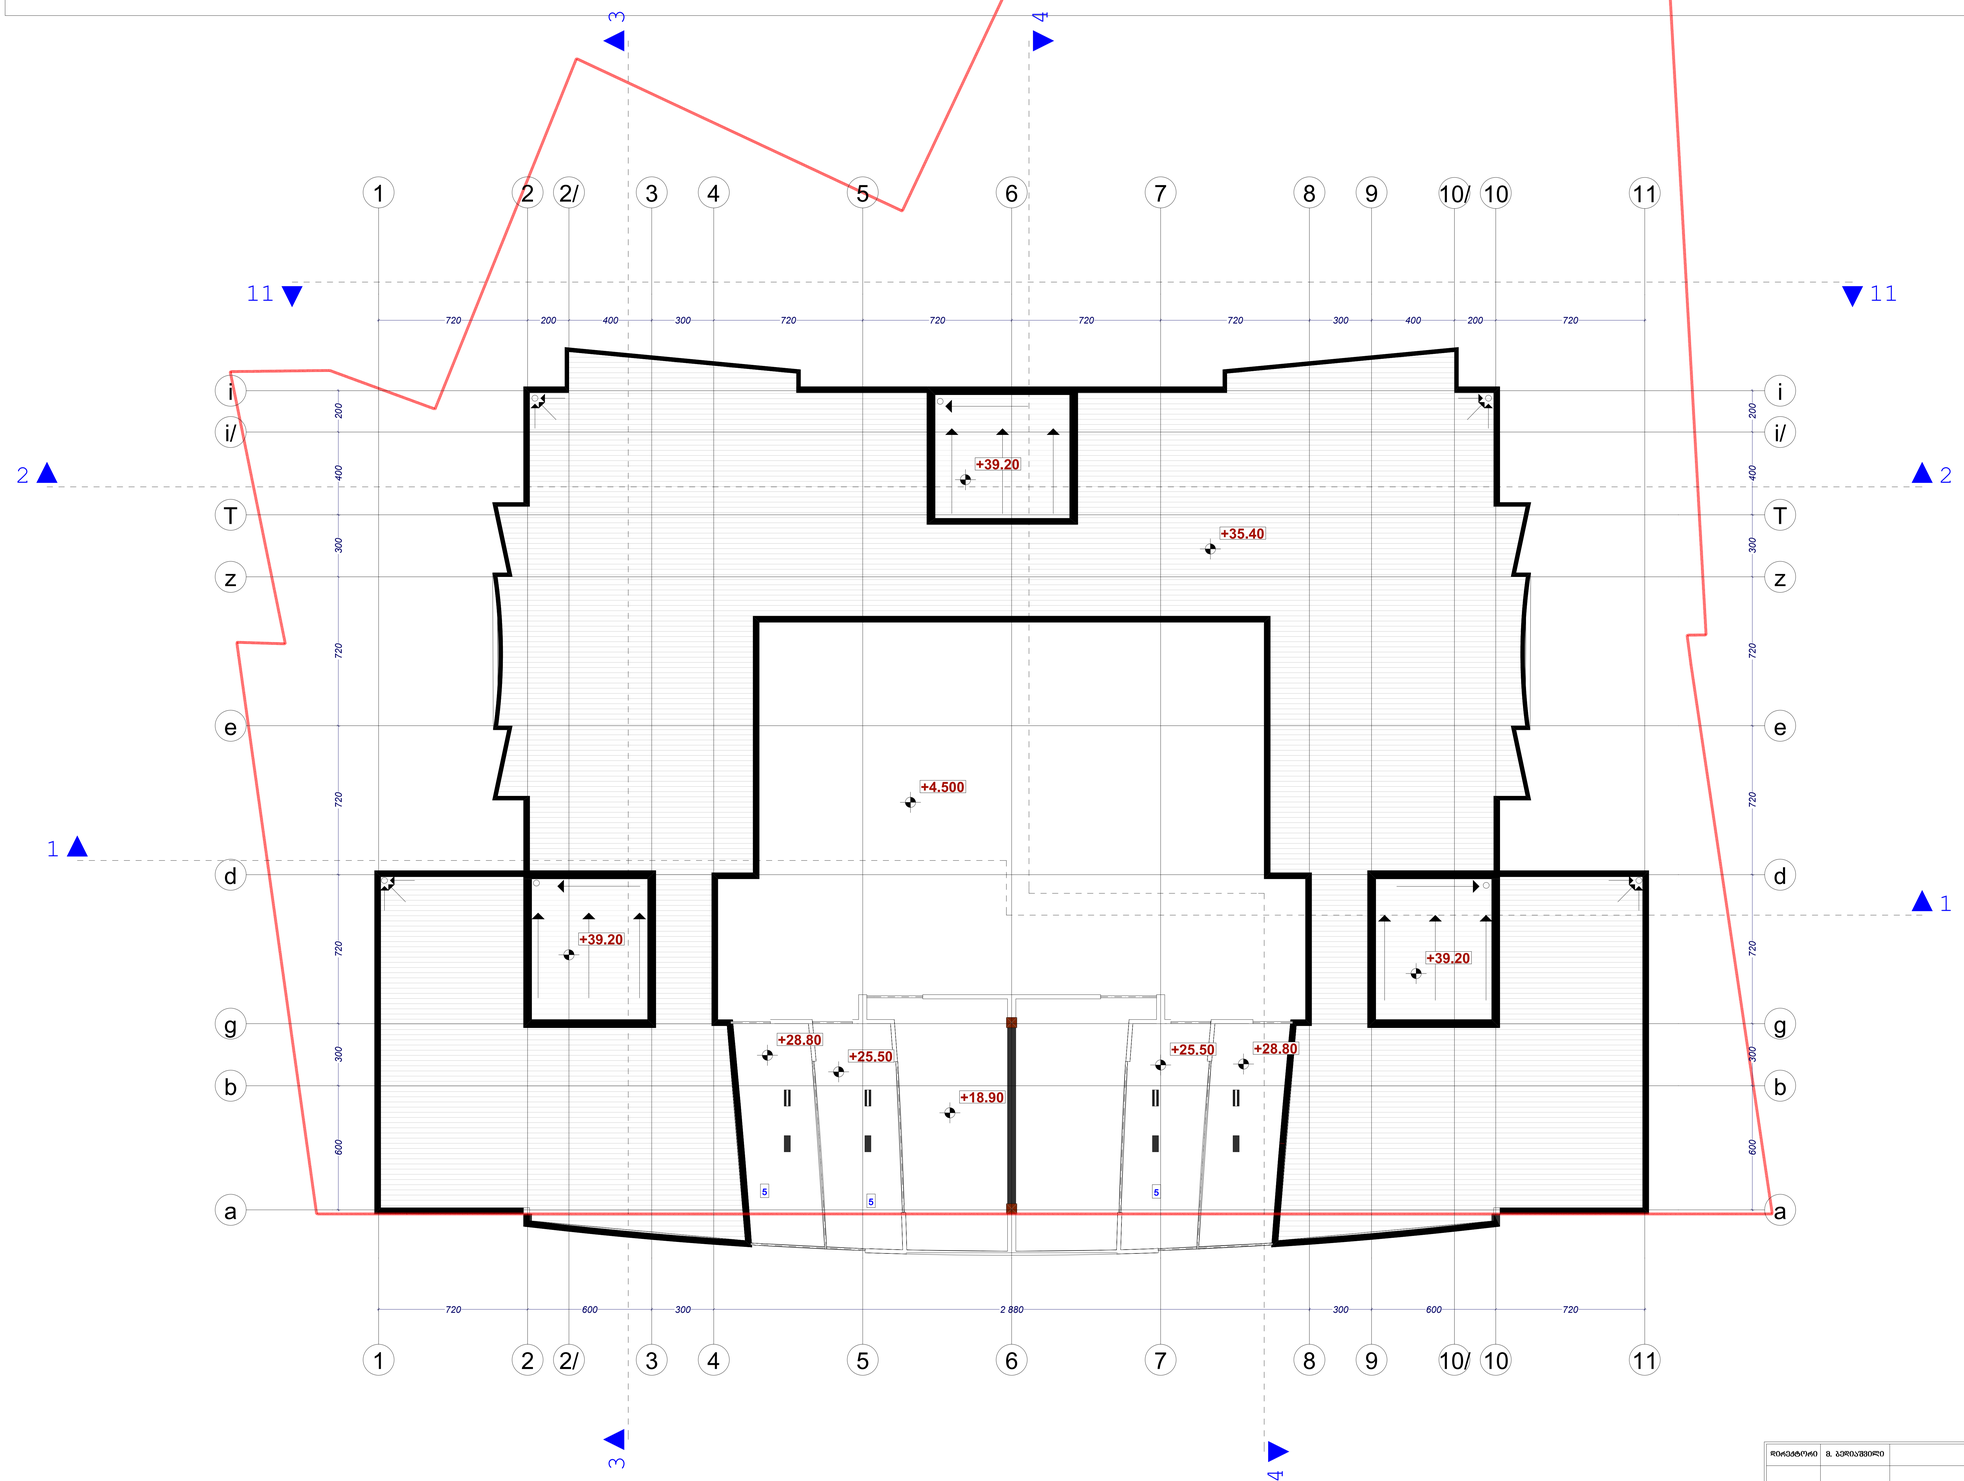

არქიტექტორი	ვ. ბერიაშვილი		მრავალფუნქციური საცხოვრებელი სახლი	სტადია	ფურცელი №	მასშტაბი
				პ	ა-8	1:100
პროექტის მთ. არქიტექტორი	ვ. მურღულია					
ავტორი	ვ. მურღულია			2007		
შეამოწმა	ბ. ბარნოვიძე			შპს „მშენაღდგენა“		
შესრულა	ბ. ბერიაშვილი					