
t o p o-gegma
md. m t kv r i s mar j vena sanapi r o ze,
baq t e r i o fagisaken Casasv l e l i gz i s mimdebared
f ar T obi 2555 kv.m.

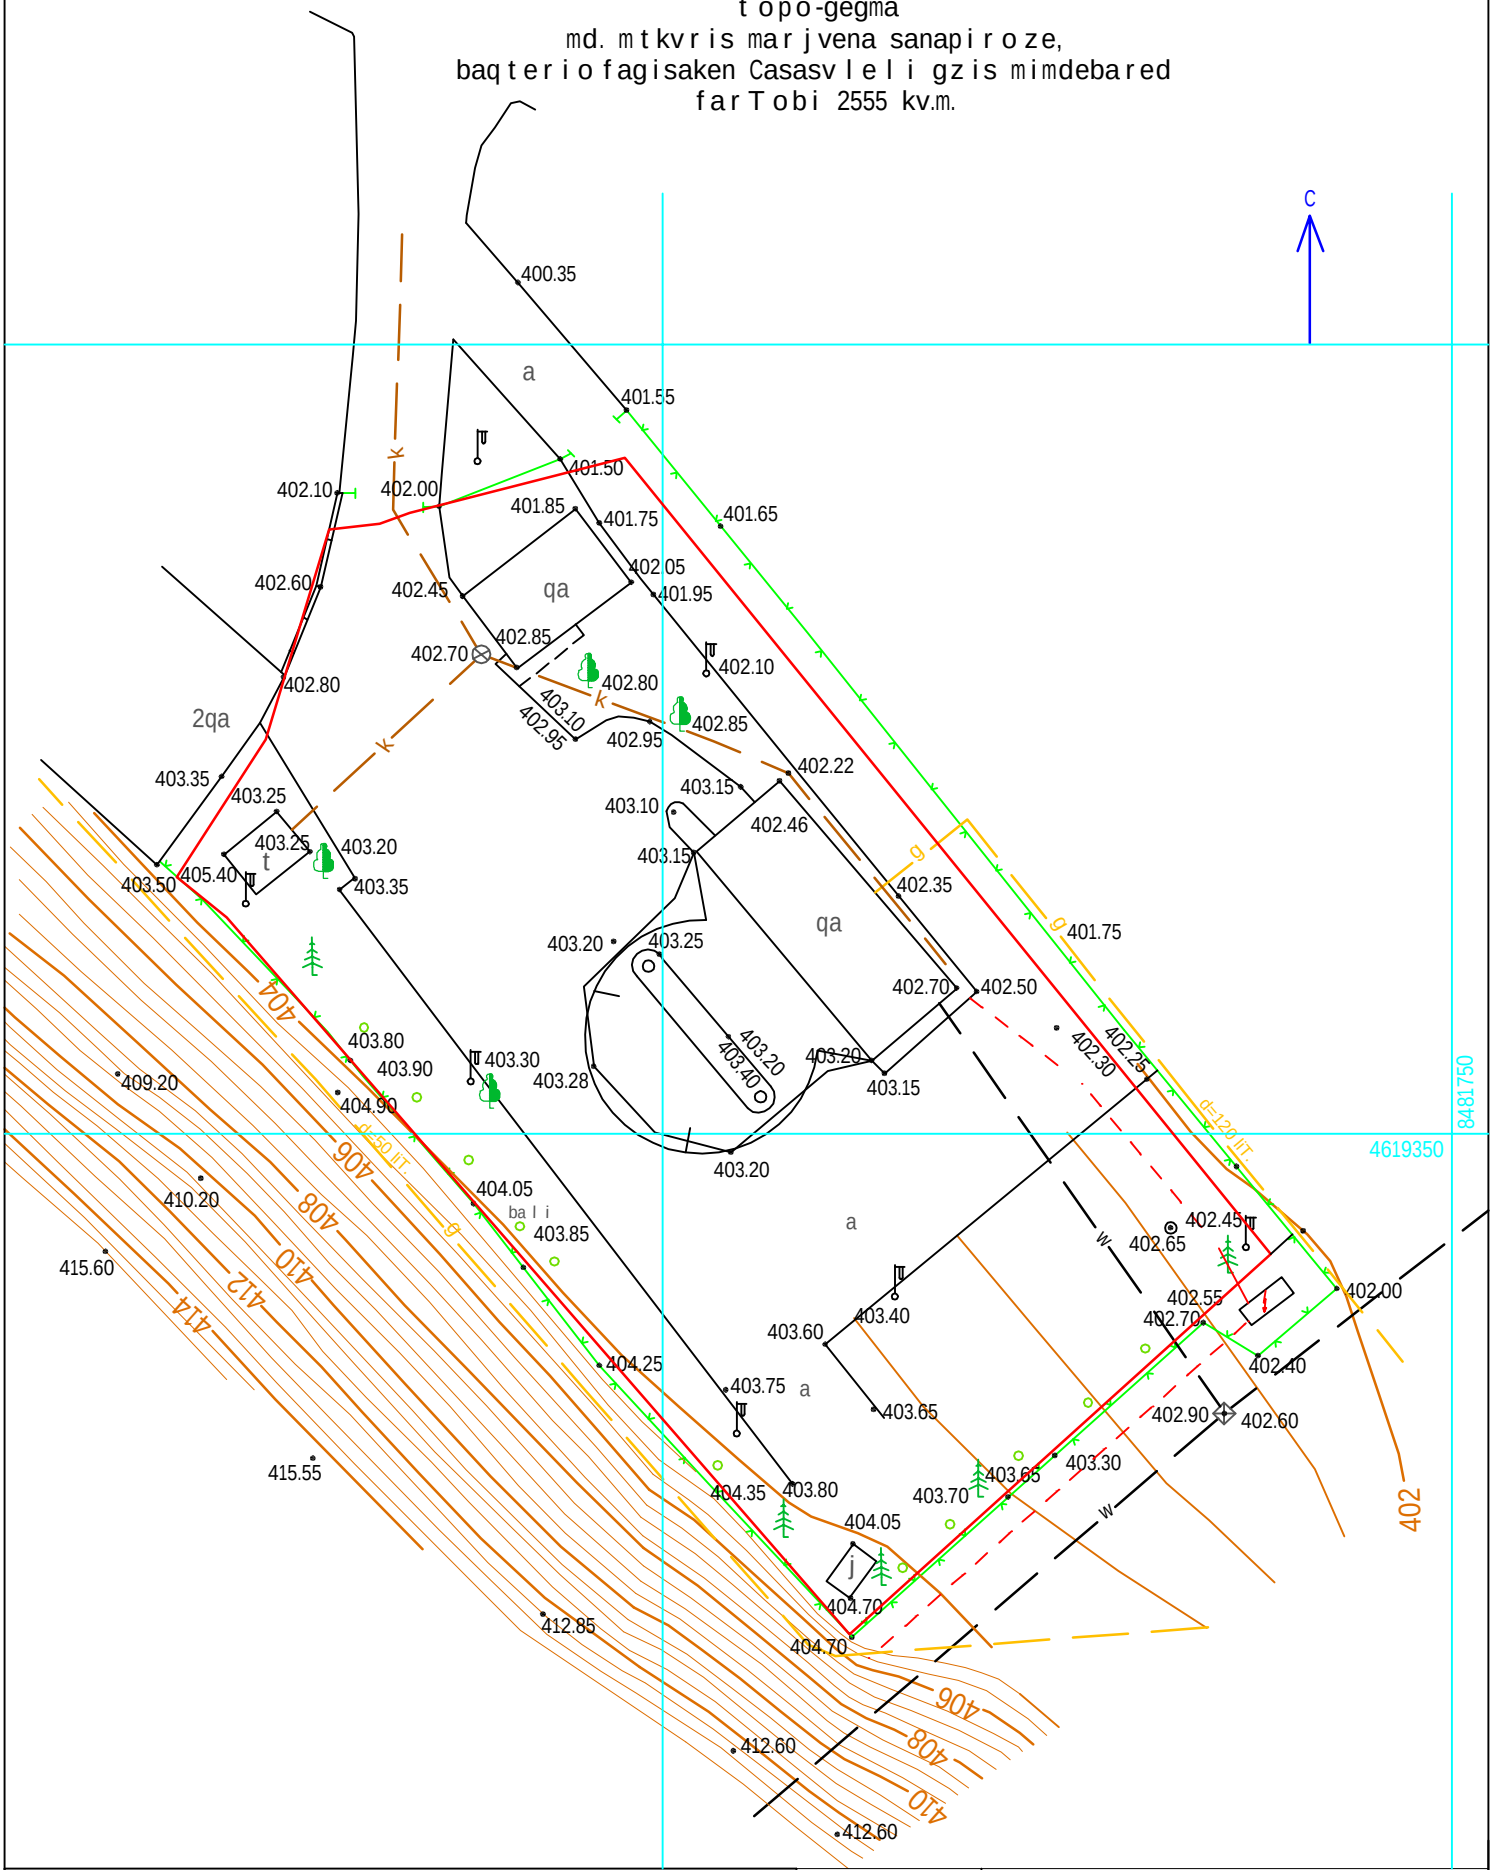

U.T.M saerTaSoriso sistemis koordinatebi
- Robe
- bordiuri
- qvis kedeli
- kedeli
- flate

adgilobrivi sistemis samuSao koordinatebi
- Senoba
- mSenebare
- farduli
- foTlovani xe
- wiwvovani xe

- kanalizacia
- ᲓᲔᲜᲘᲡ ᲙᲐᲑᲔᲚᲘ
- wylismili
- ᲚᲐᲛᲞᲘᲝᲜᲘ
- ᲡᲐᲛᲔᲗᲕᲐᲚᲧᲣᲠᲔᲝ ᲭᲐ

S.p.s. `argiteqtori 2005~

direqtori		s. vasaZe
Seasrula		T. mamulaSvili
komp.uzrunv.		n. giorgobiani
1:500		24.06.2010