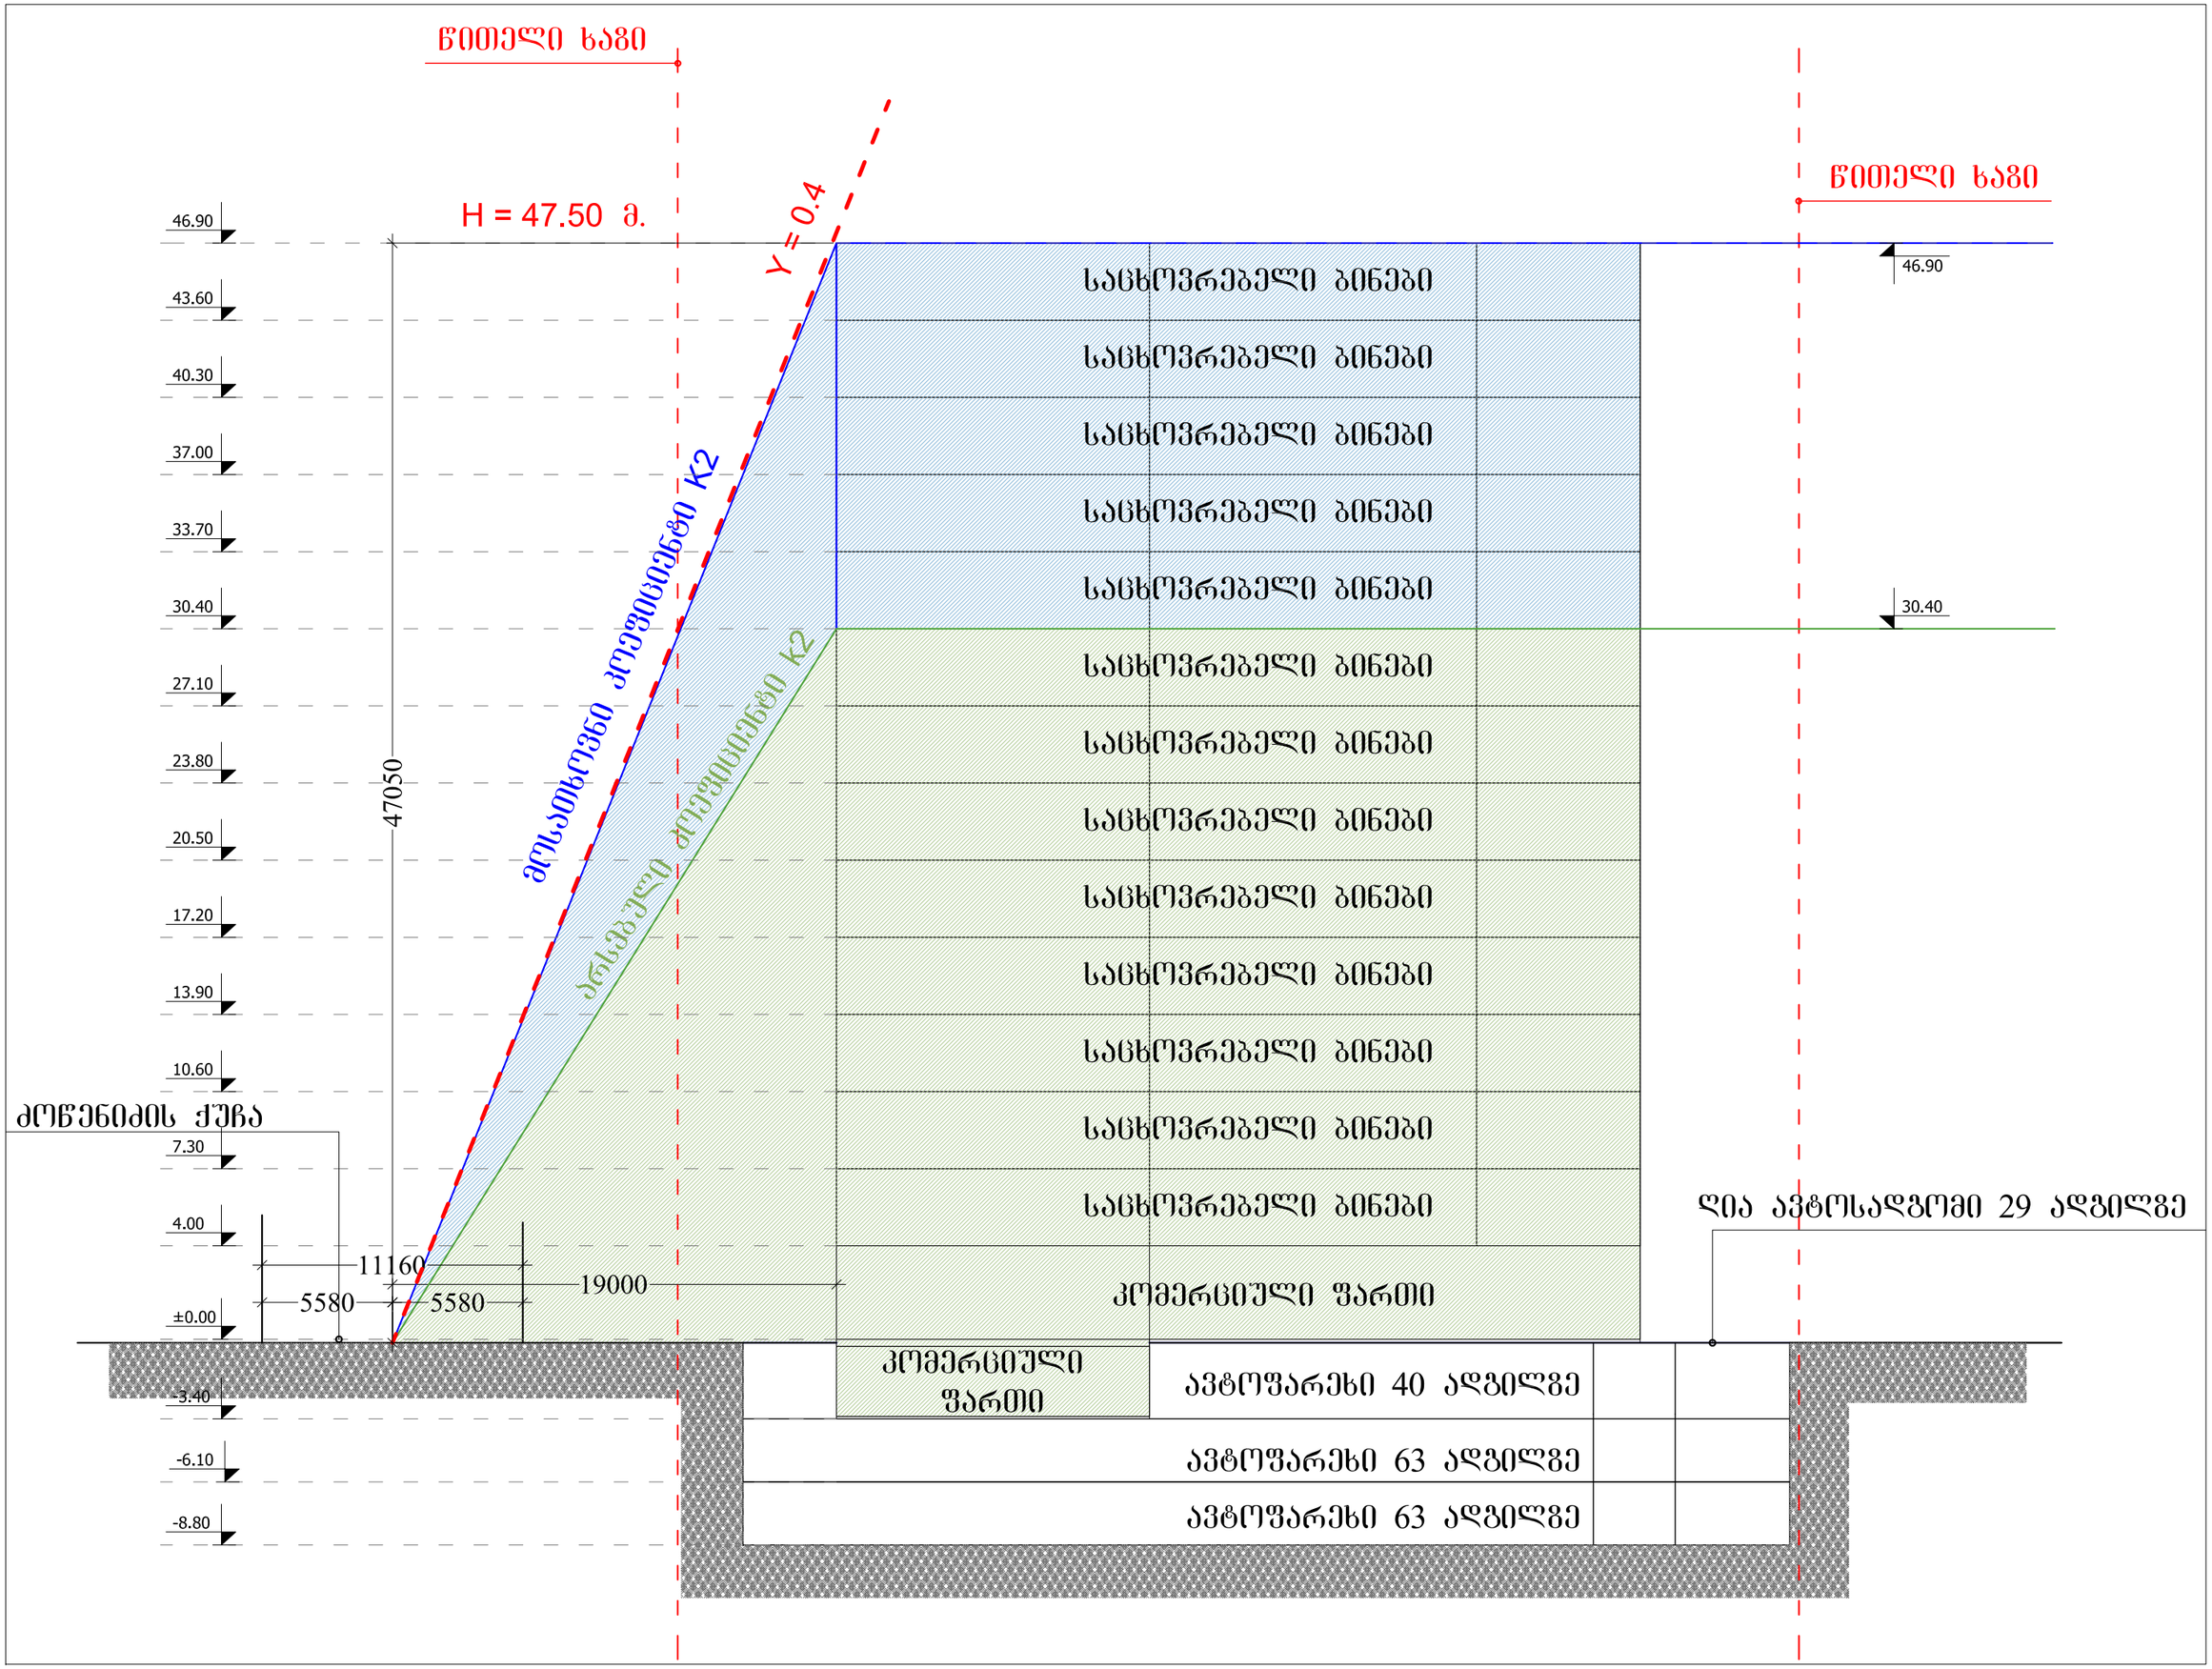

წითელი ხაზი
H = 47.50 მ.
Y = 0.4
ეოსათხოვნი კოეფიციენტი K2
ანსებული კოეფიციენტი K2
46.90
43.60
40.30
37.00
33.70
30.40
27.10
23.80
20.50
17.20
13.90
10.60
7.30
4.00
±0.00
-3.40
-6.10
-8.80
47050
11160
5580
5580
19000
ძოწენიძის ქუჩა
საცხოვრებელი ბინები
კომერციული ფართი
ავტოფარეხი 40 ადგილზე
ავტოფარეხი 63 ადგილზე
ავტოფარეხი 63 ადგილზე
ღია ავტოსადგომი 29 ადგილზე

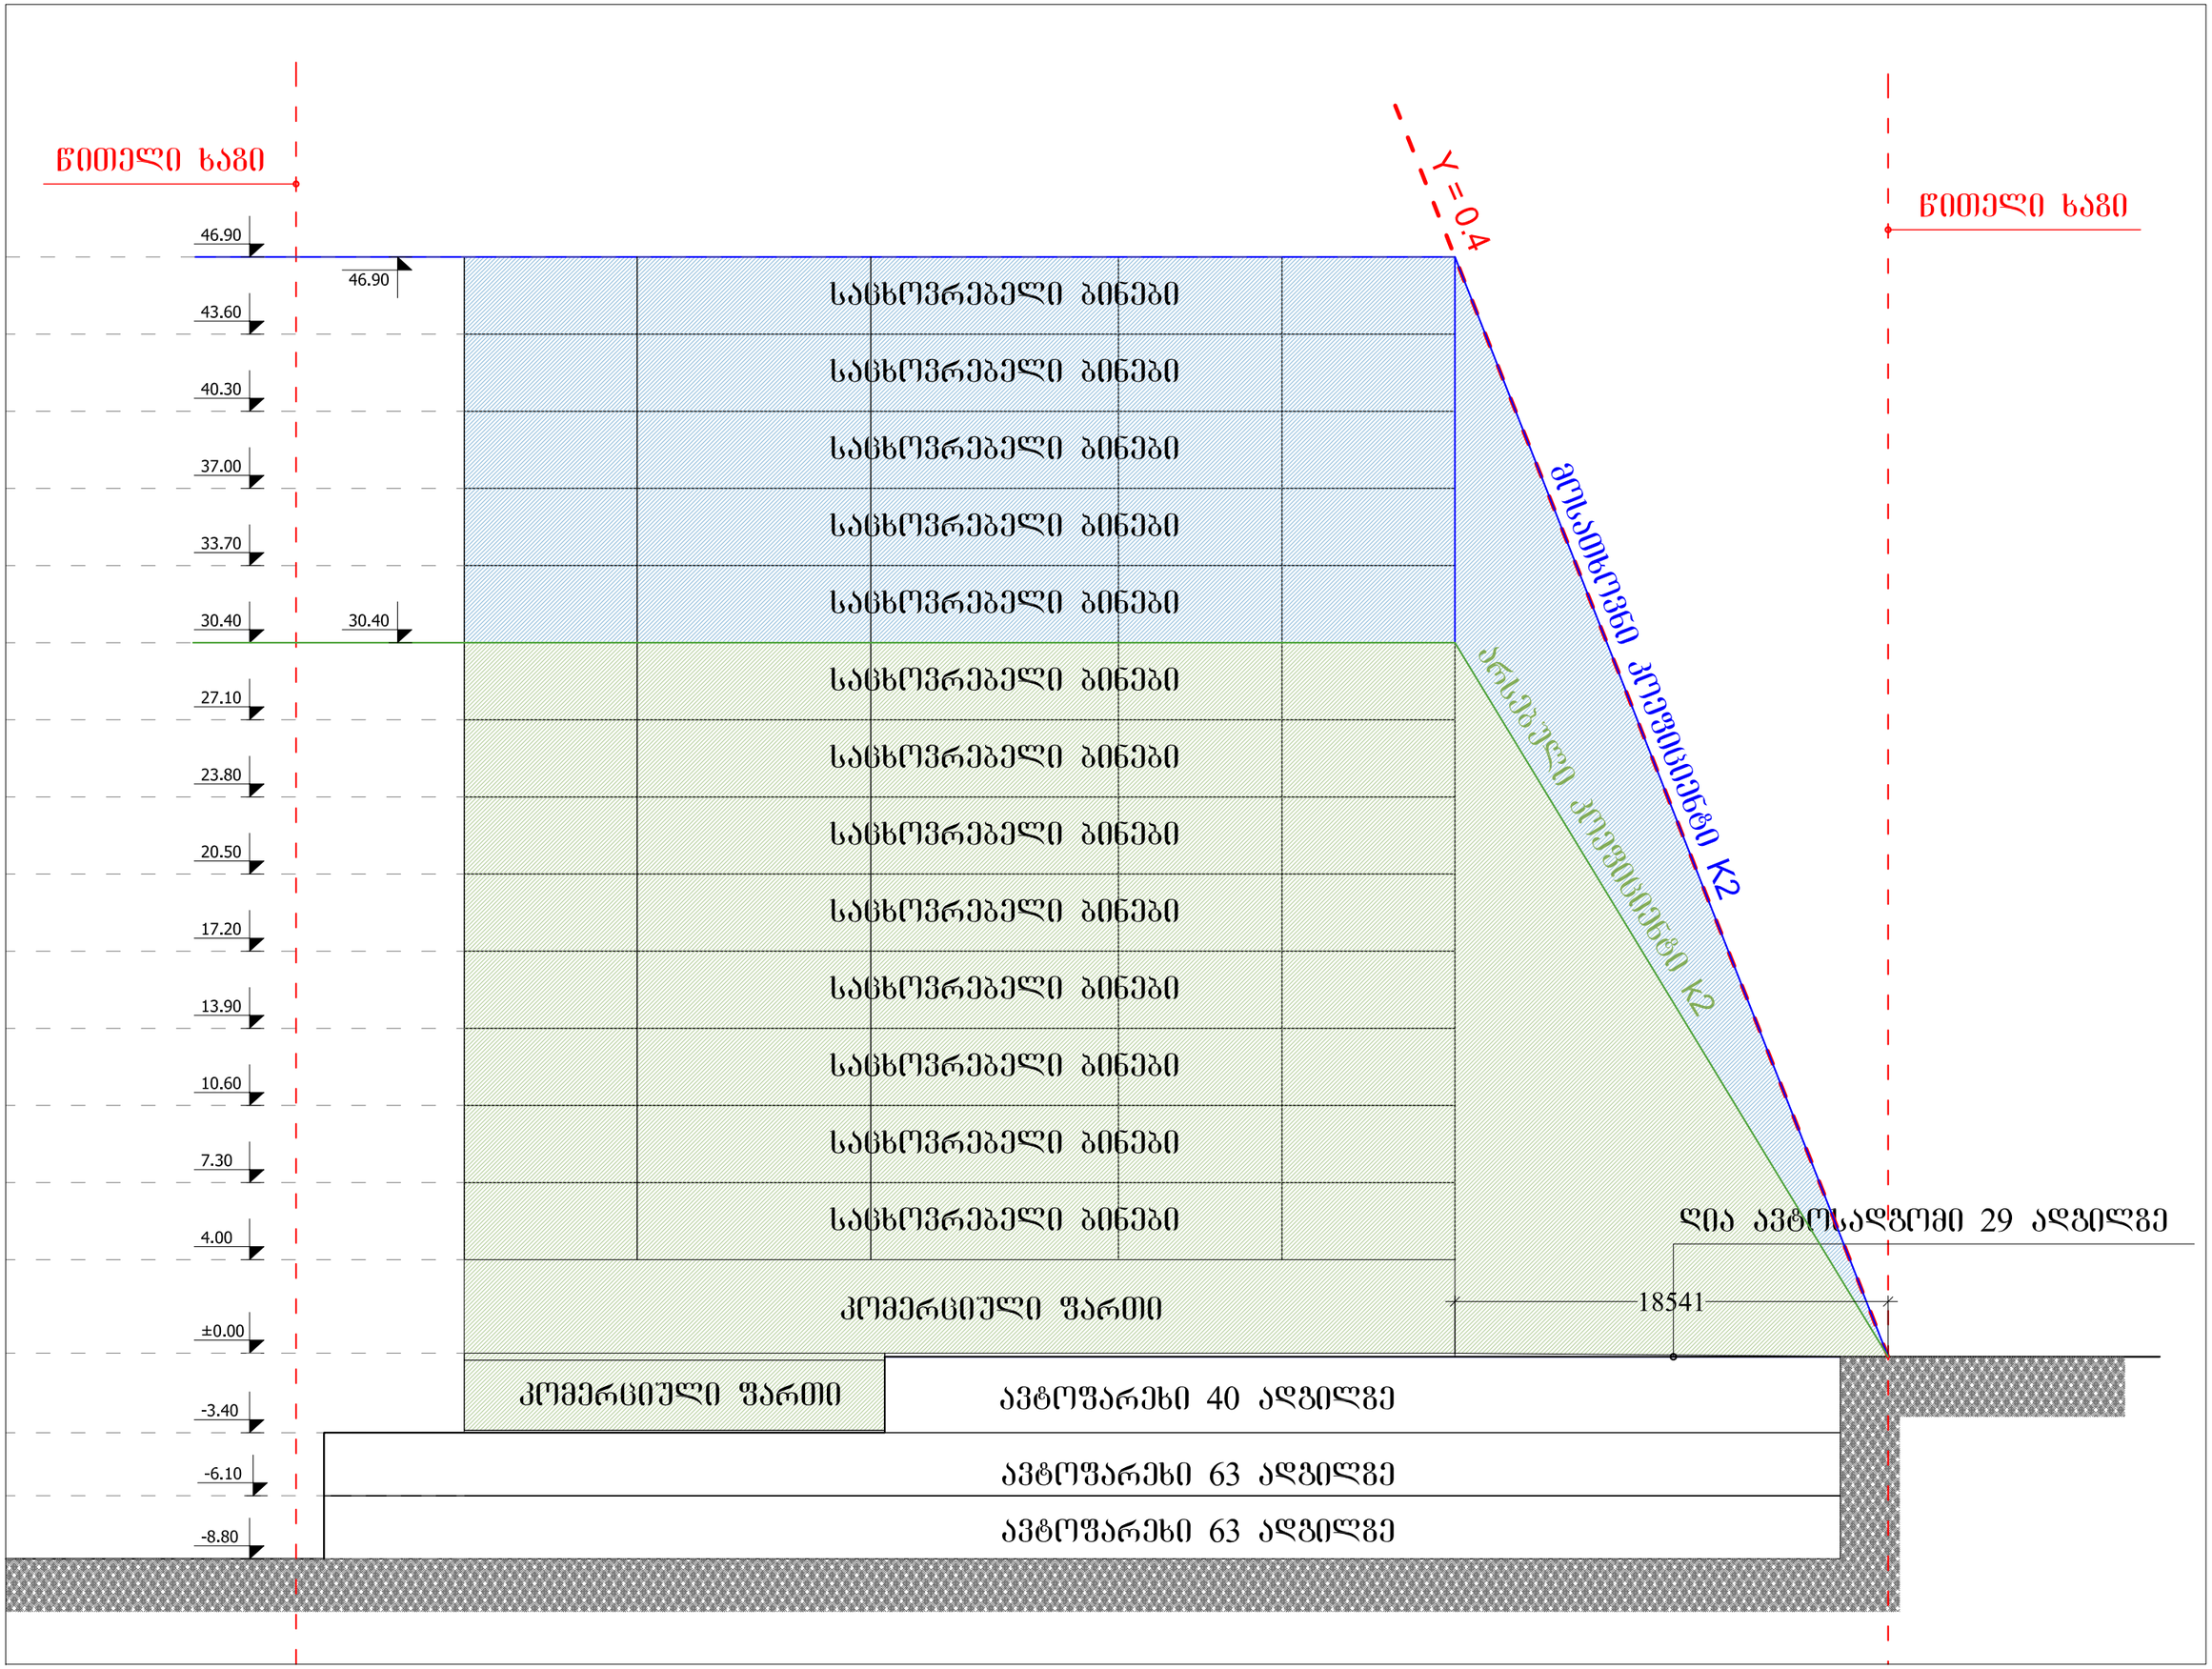

წითელი ხაზი
Y = 0.4
წითელი ხაზი
46.90
46.90
43.60
40.30
37.00
33.70
30.40
30.40
27.10
23.80
20.50
17.20
13.90
10.60
7.30
4.00
±0.00
-3.40
-6.10
-8.80
საცხოვრებელი ბინები
საცხოვრებელი ბინები
საცხოვრებელი ბინები
საცხოვრებელი ბინები
საცხოვრებელი ბინები
საცხოვრებელი ბინები
საცხოვრებელი ბინები
საცხოვრებელი ბინები
საცხოვრებელი ბინები
საცხოვრებელი ბინები
საცხოვრებელი ბინები
საცხოვრებელი ბინები
ჰომერციული ფართი
ჰომერციული ფართი
ავტოფარეხი 40 ადგილგე
ავტოფარეხი 63 ადგილგე
ავტოფარეხი 63 ადგილგე
ვოსათხოვნი კოეფიციენტი K2
არსებული კოეფიციენტი k2
ღია ავტოსადგომი 29 ადგილგე
18541