



1 Ა.ა.ფერდი
-4.000

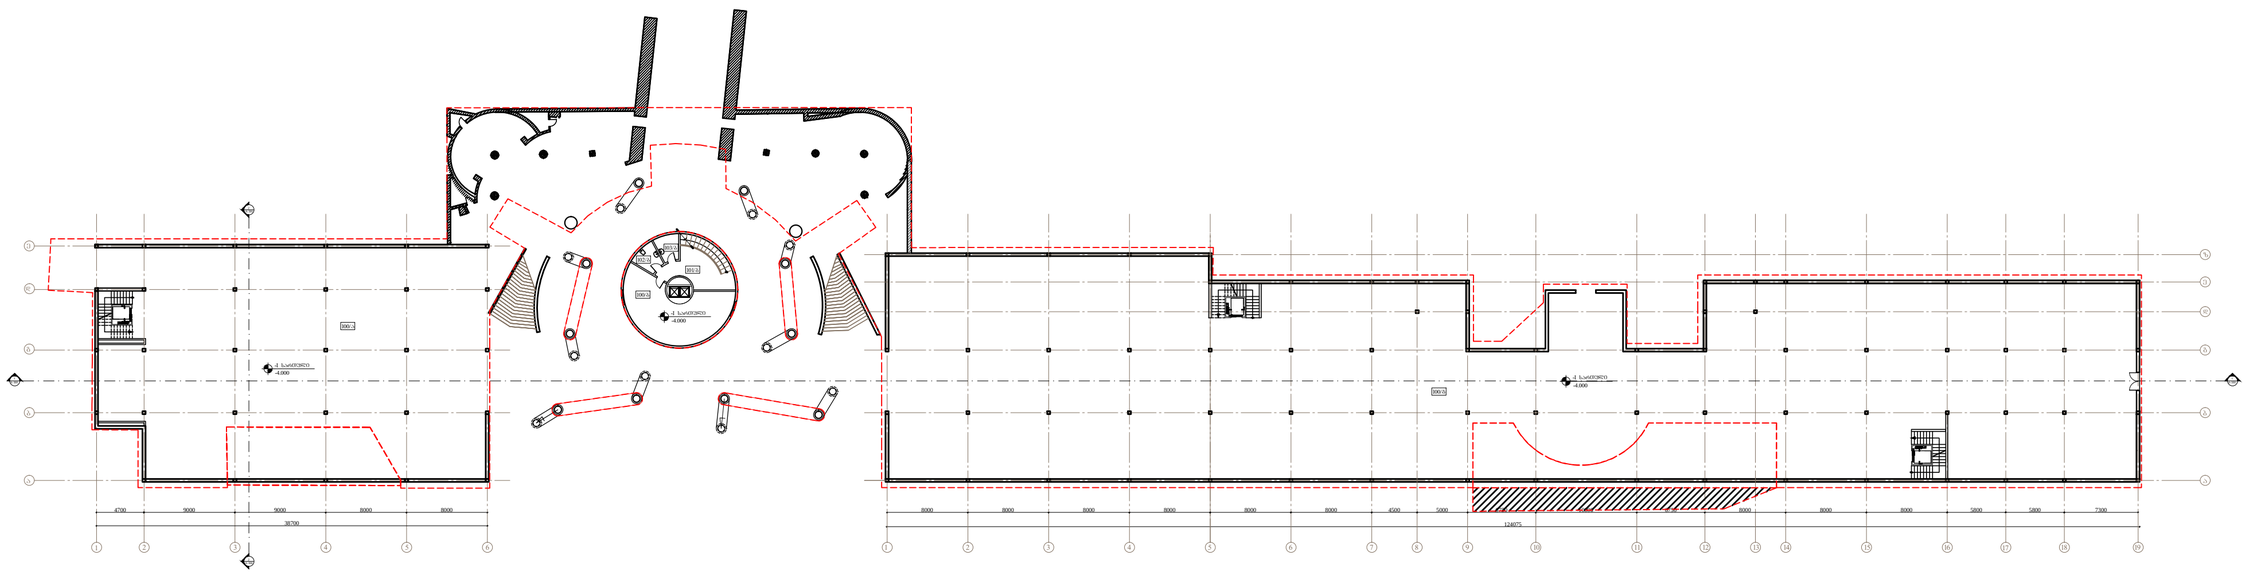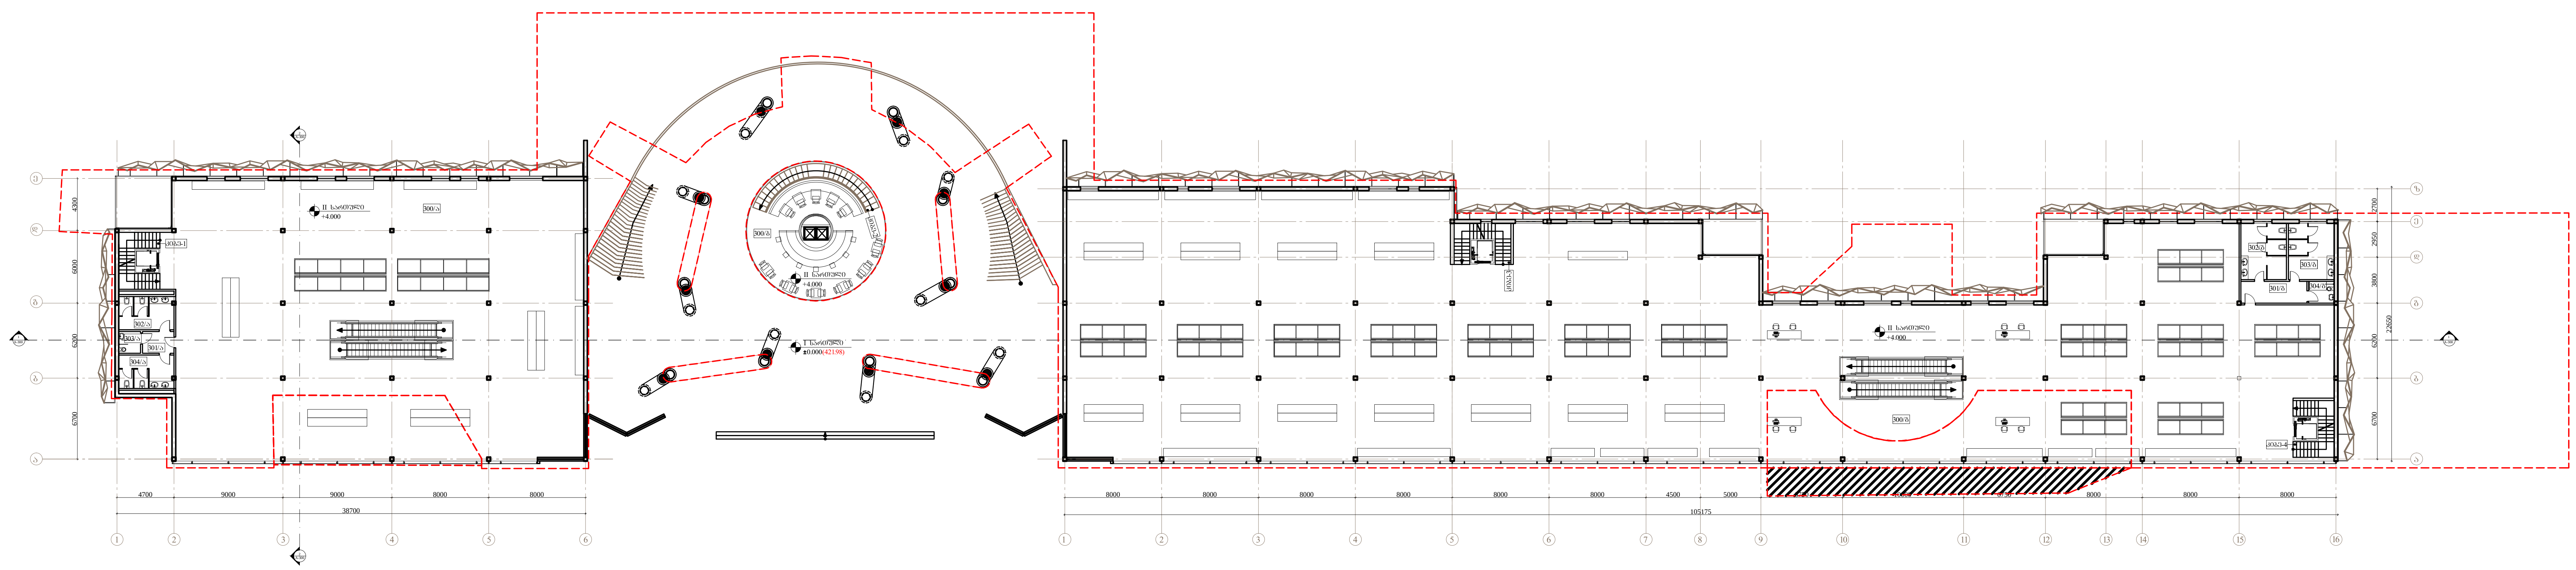

3 II სართული, +4.000 ნიშნულზე

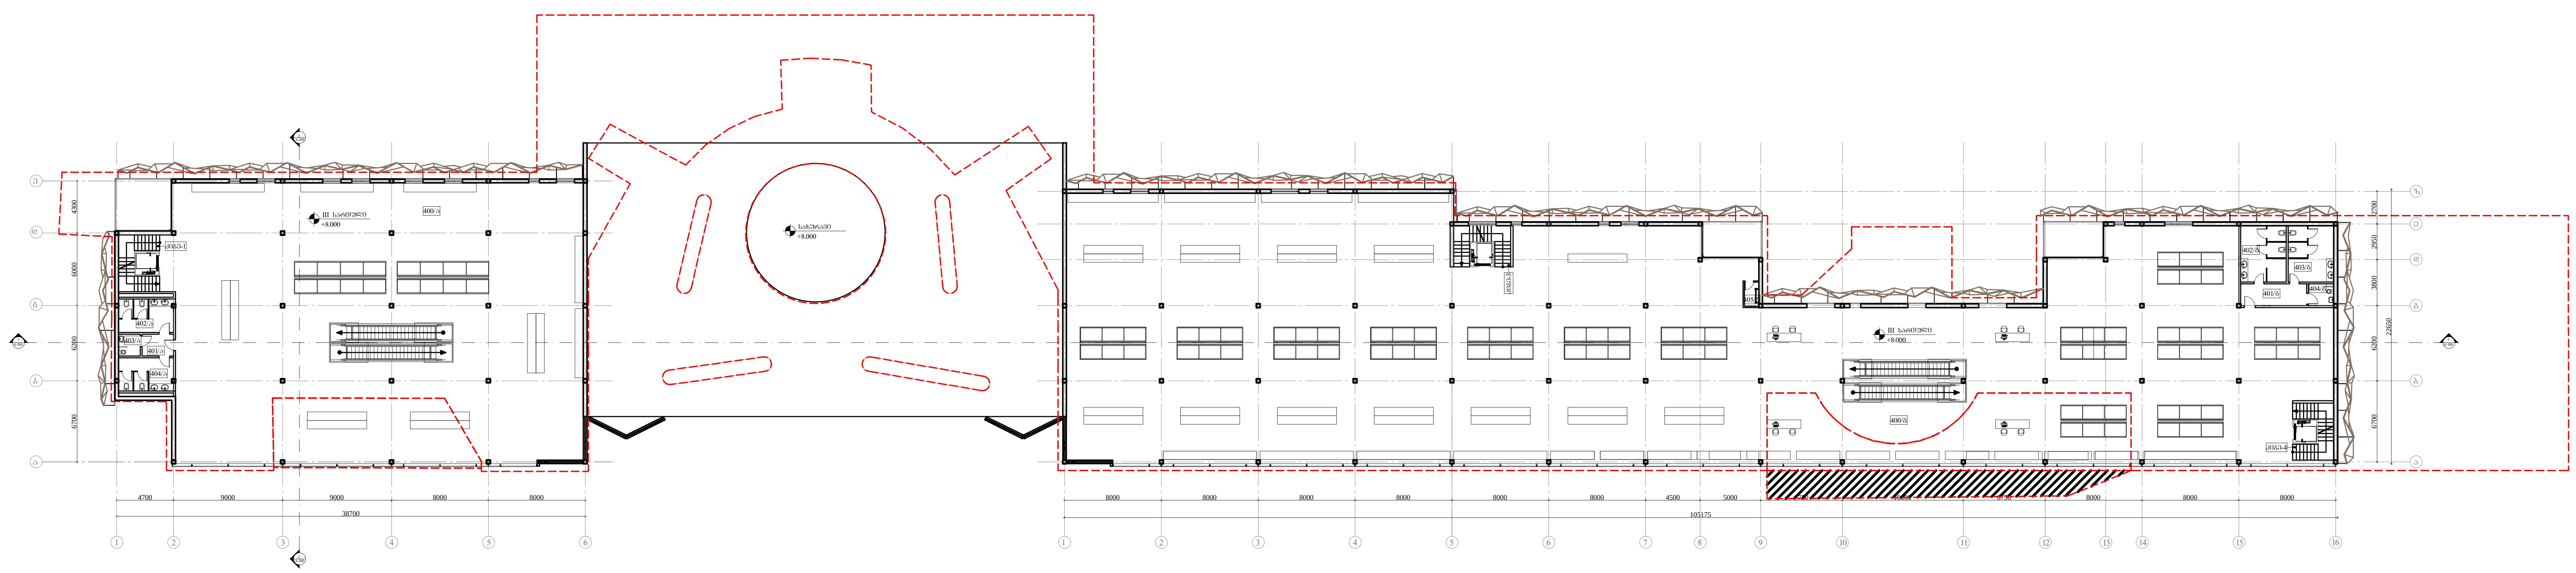


4 III სართული, +8.000 ნიშნულზე

VLD&CO
404492068

გაფრთხილება!
წინამდებარე დოკუმენტი წარმოადგენს "VLD&CO" - ს საკუთრებას. მისი ნებისმიერი ფორმით (მთლიანად ან ნაწილობრივ) გამრავლება, კოპირება ან გამოყენება "VLD&CO" - ს წერილობითი ნებართვის გარეშე იკრძალება.

ნახაზები გამიზნულია მხოლოდ კონტრაქტორებისათვის არქიტექტურული ინფორმაციის მისაღებად, მისი გამოყენება არ შეიძლება არცერთ სხვა პროექტში. ზომები უნდა გადამოწმდეს სამშენებლო მოედანზე კონტრაქტორის მიერ. ნახაზი დაბრუნებული უნდა იქნას მოთხოვნისამებრ.

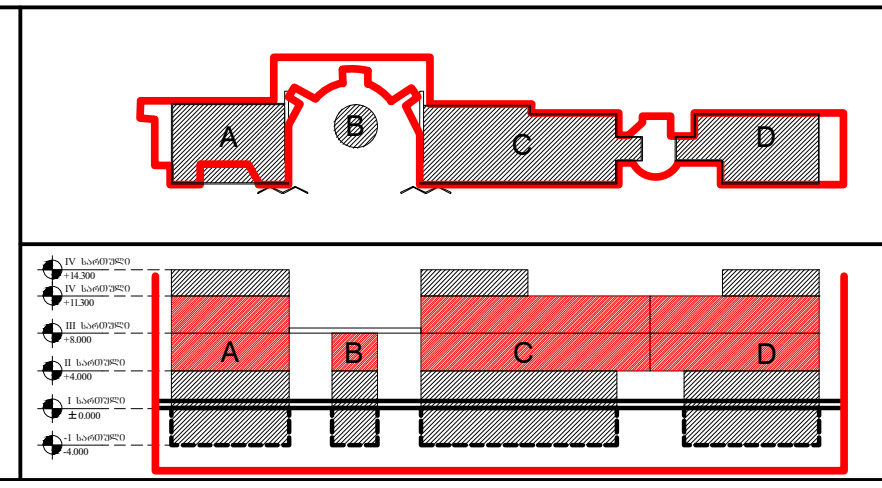

ბიზნეს და სავაჭრო ცენტრი სადგურის მოედანზე

ტიხრების განლაგების გეგმა
II სართული, +4.000 ნიშნულზე
III სართული, +8.000 ნიშნულზე


1:200 | A2 | 19.06.2013

სქემატური პროექტი


00

DWG

R-01 | ა-101

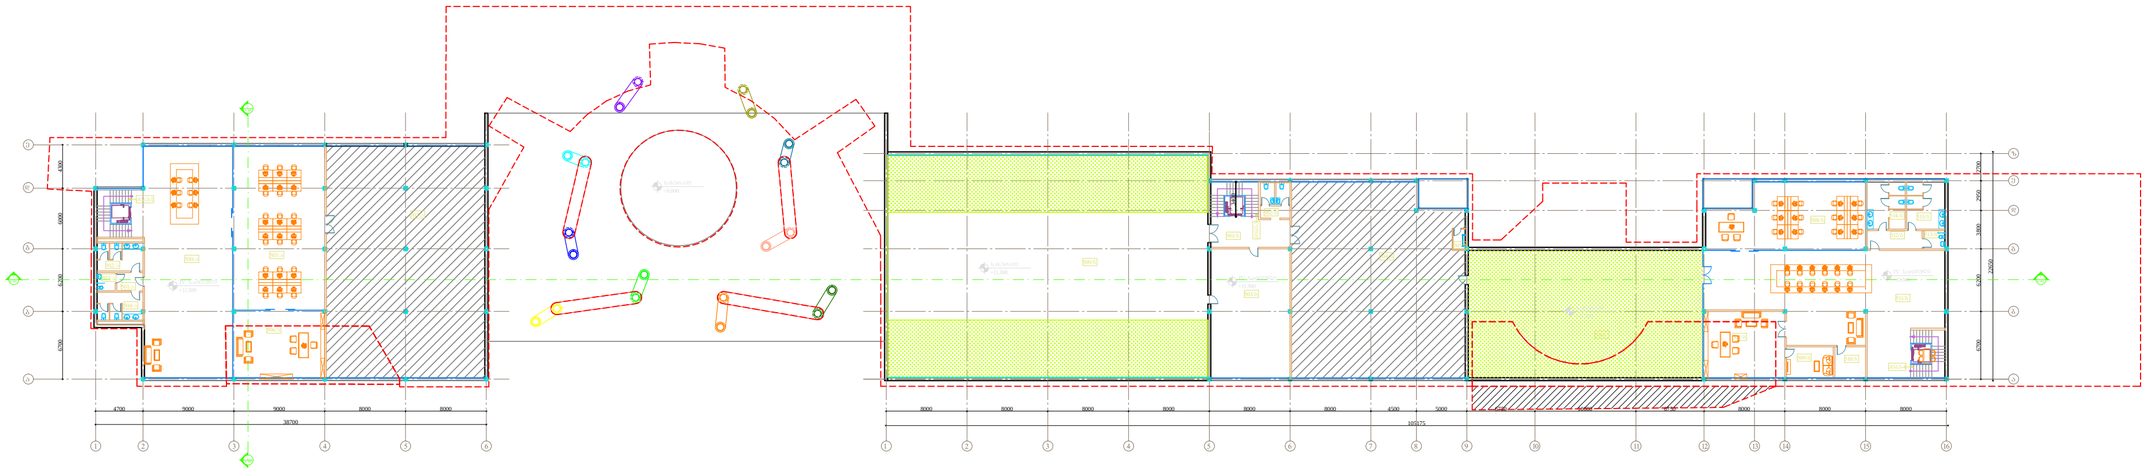


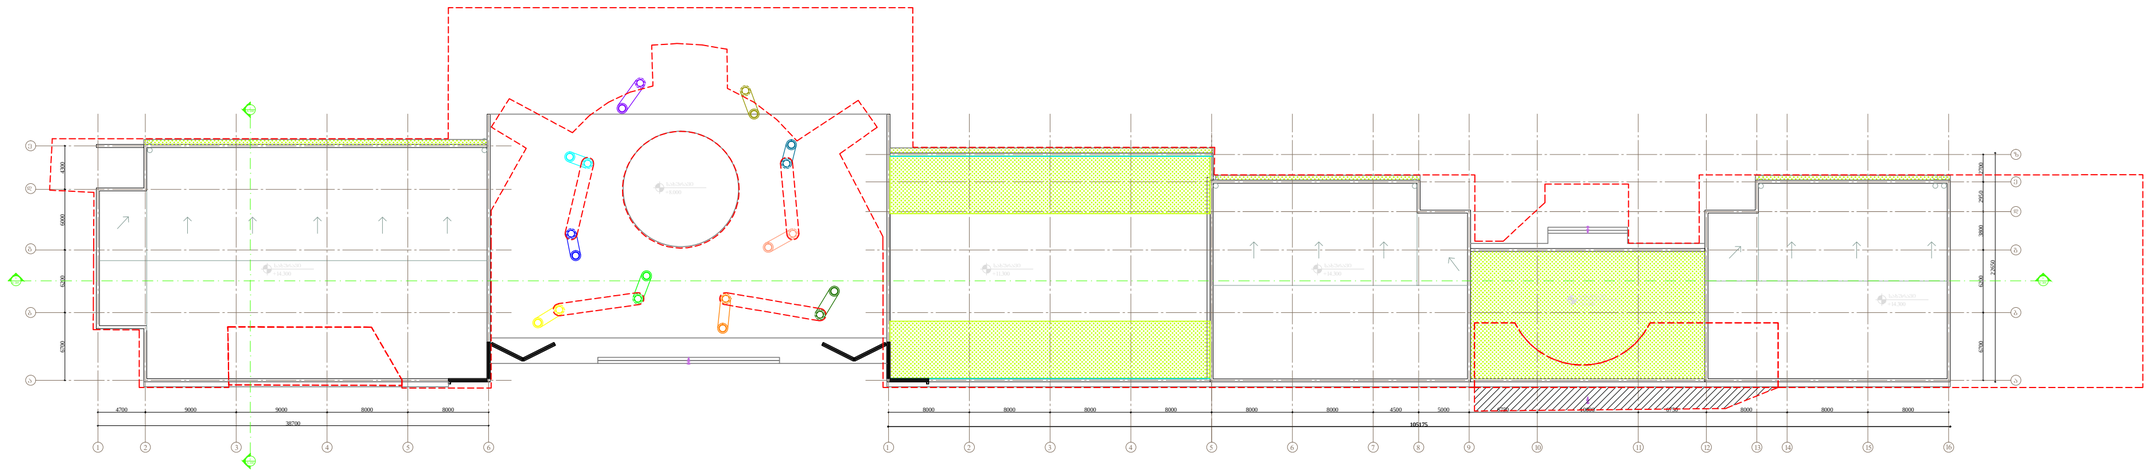


WLD&CO


