




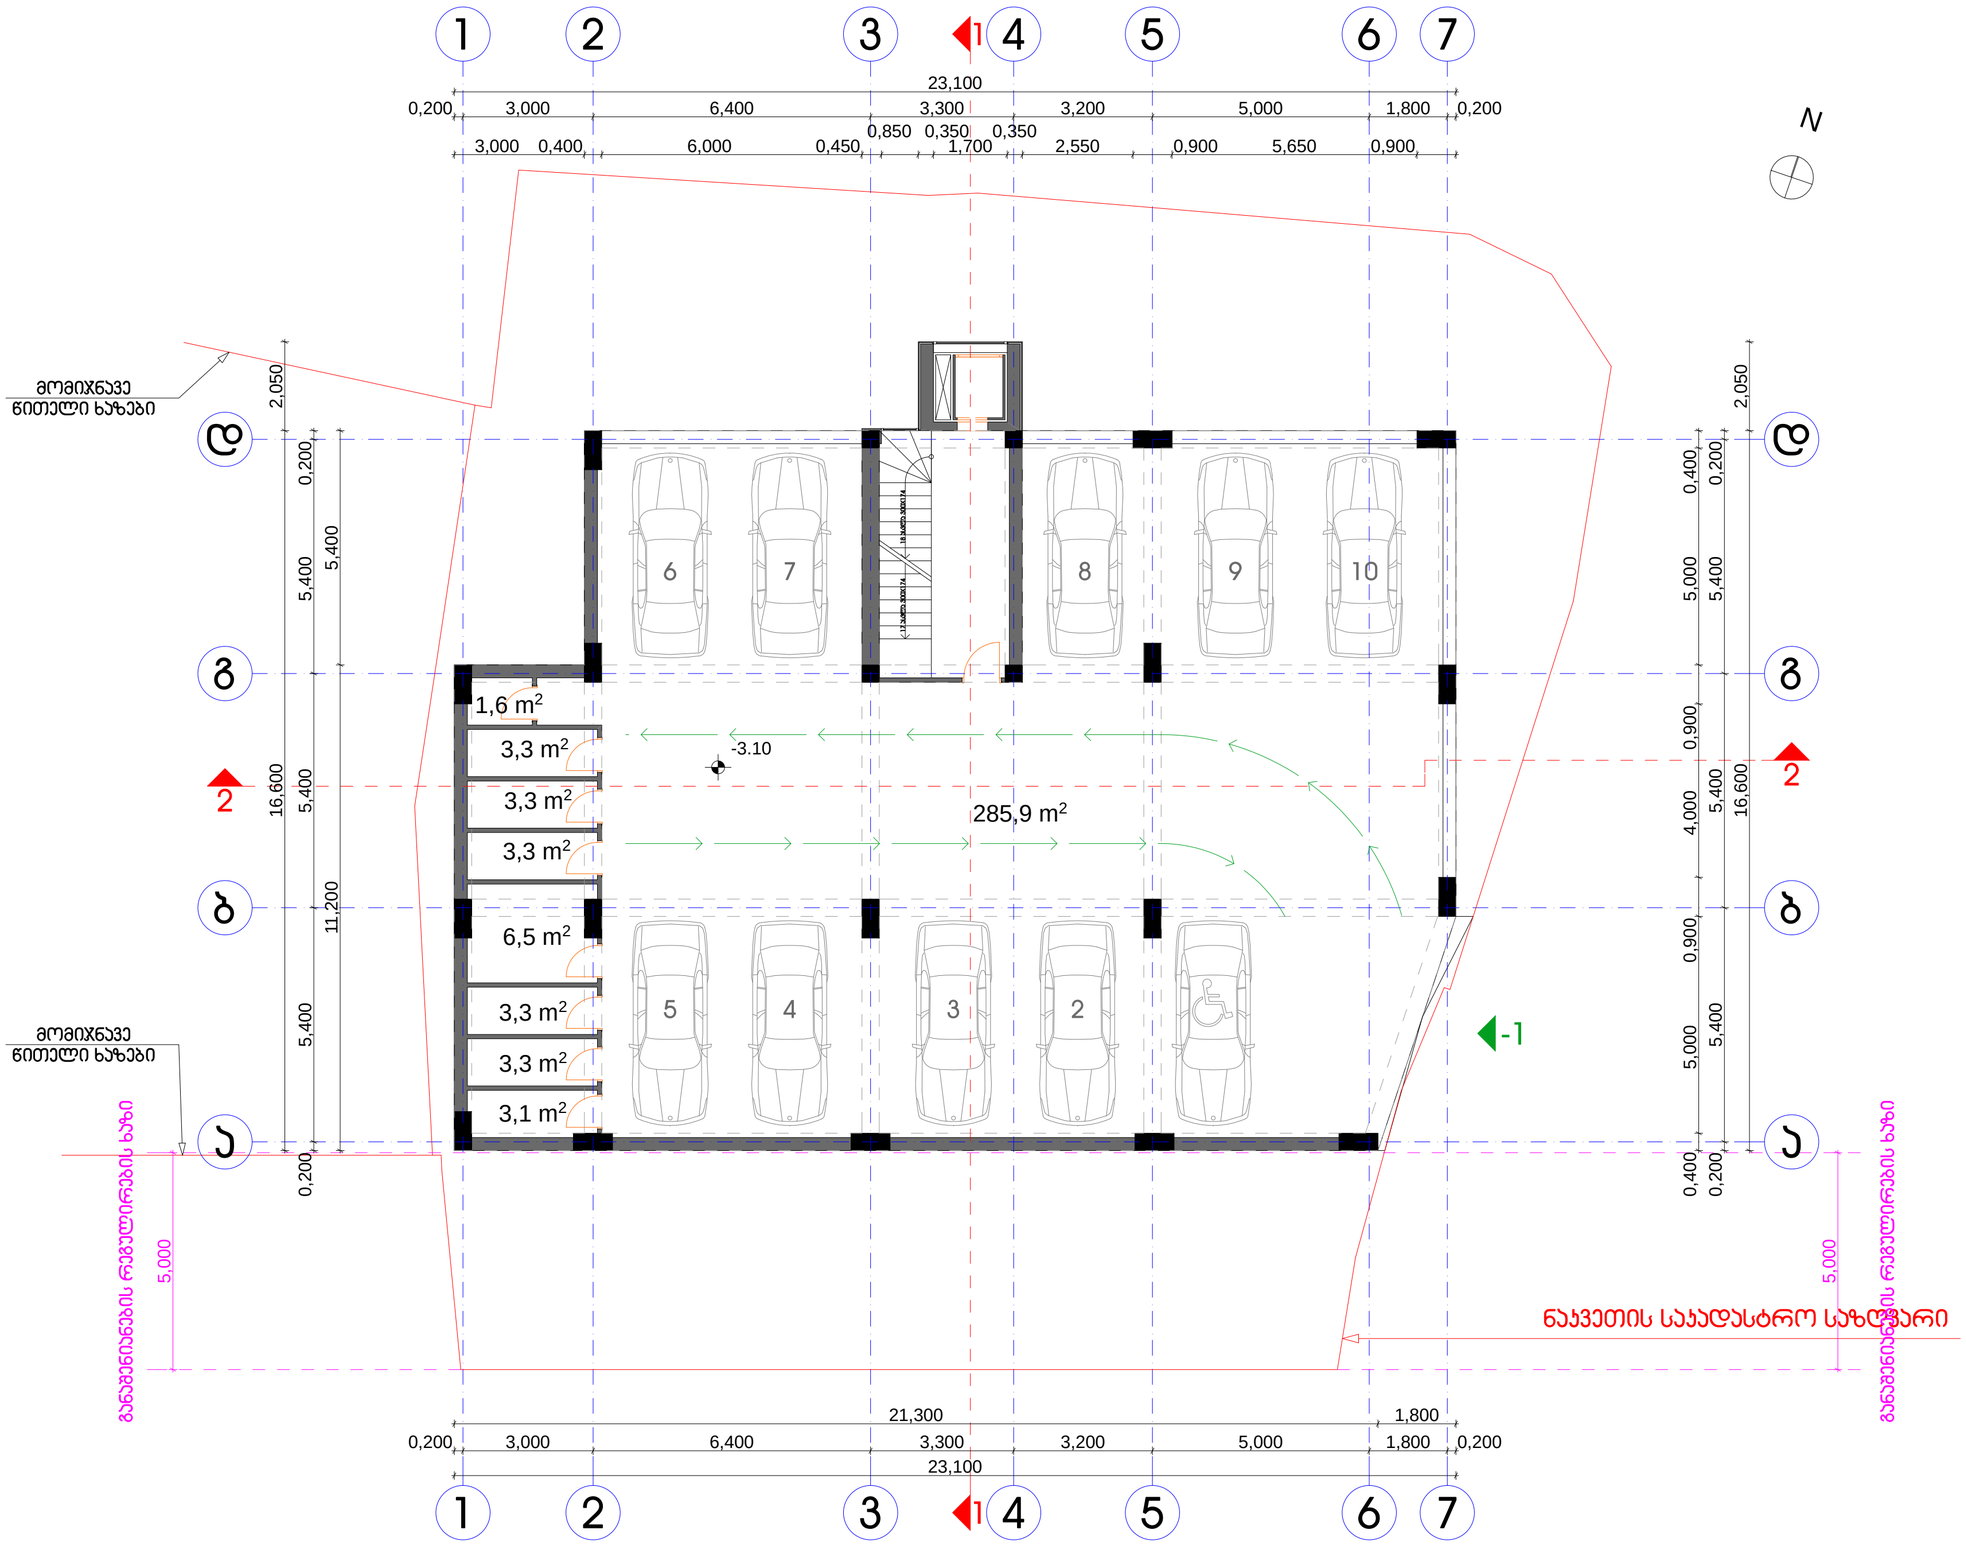

სარდაფის სართულის გეგმა -1 დონეზე

პროექტი:	მრავალბინიანი საცხოვრებელი სახლი
ადგილმდებარეობა:	მარაბდის ქუჩა № 29
დამკვეთი:	შ.პ.ს. "ჯორჯთაუნ"
შემსრულებელი:	შ.პ.ს. "არკო"
დირექტორი:	ი. ბარნაბიშვილი
პრ. მთ.არქიტექტორი:	ი. ბარნაბიშვილი
შეასრულა:	ბ. გურგენიძე
ნაწილი:	არქიტექტურული ნაწილი

შენიშვნები:

1. მშენებლობის დროს ყველა ცვლილება შეთანხმდეს პროექტის ავტორთან

	გეგმა -3.10 ნიშნულზე
მასშტაბი:	1:100
გვერდი:	
სულ გვერდები:	
ფორმატი:	A-2
თარიღი:	10.02.2014

ARCO LTD

I სართულის გეგმა

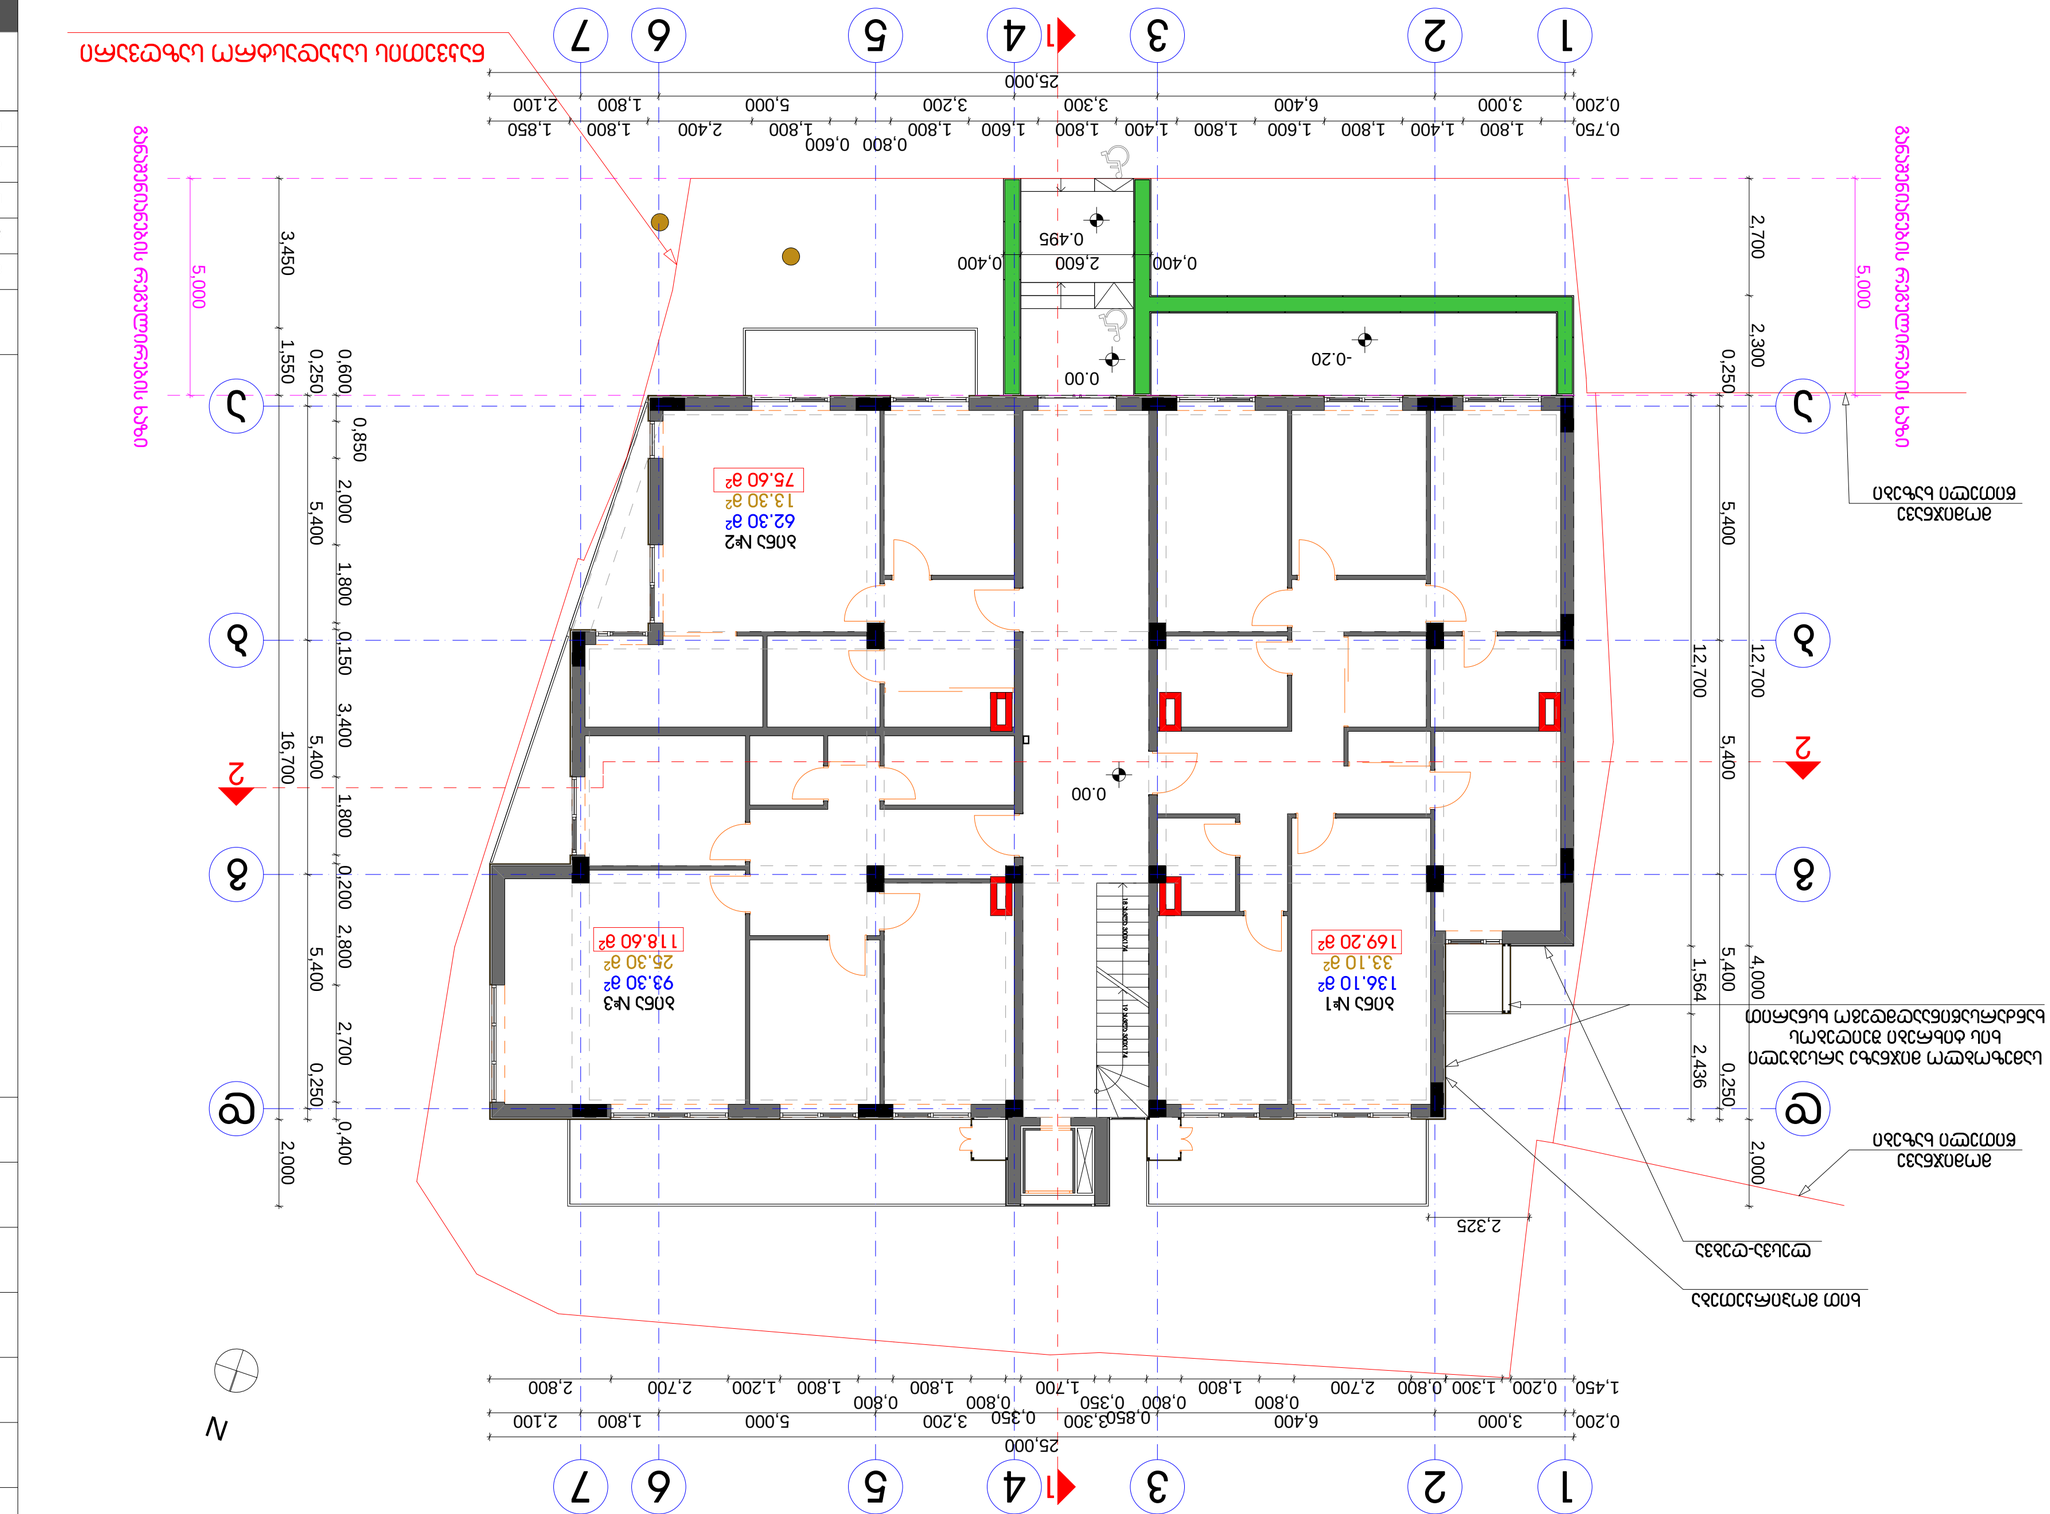

კონსტრუქციული ნაწილი:	
ინჟინერი:	
ნახაზის №:	1:100
ფორმატი:	A-2
თარიღი:	10.02.2014

ARCO ltd

აღნიშვნები:

1. ფასადის ფილა ფილის ნაკეთობა დატანილია ფილის ზედაპირიდან 2სმ-ით შიგნით

- ბინის ნომრის აღნიშვნა
- ოთახის დანიშნულების აღნიშვნა
- ოთახის ფართის აღნიშვნა
- ოთახის სართულის ნიშნული
- ოთახის ფართი


1
2
3
4
5
6
7
25,000
0,200 3,000 6,400 3,200 5,000 1,800 2,100
0,750 1,800 1,400 1,800 1,200 1,800 1,400 1,800 1,600 1,800 3,300 1,400 3,200 1,800 2,400 1,800 1,800 1,850
0,200 0,200
1,450 0,200 1,300 0,800 0,800 2,700 0,800 1,800 0,800 0,350 1,700 0,800 0,350 0,800 1,800 1,200 2,700 1,800 2,800
1,550 0,250 0,600 0,850 2,000 5,400 1,800 0,150 3,400 5,400 1,800 0,200 2,800 5,400 2,700 0,250 0,400 2,000
1,550 0,250 5,400 12,700 5,400 16,700 1,564 2,436 0,250 2,000
16,700

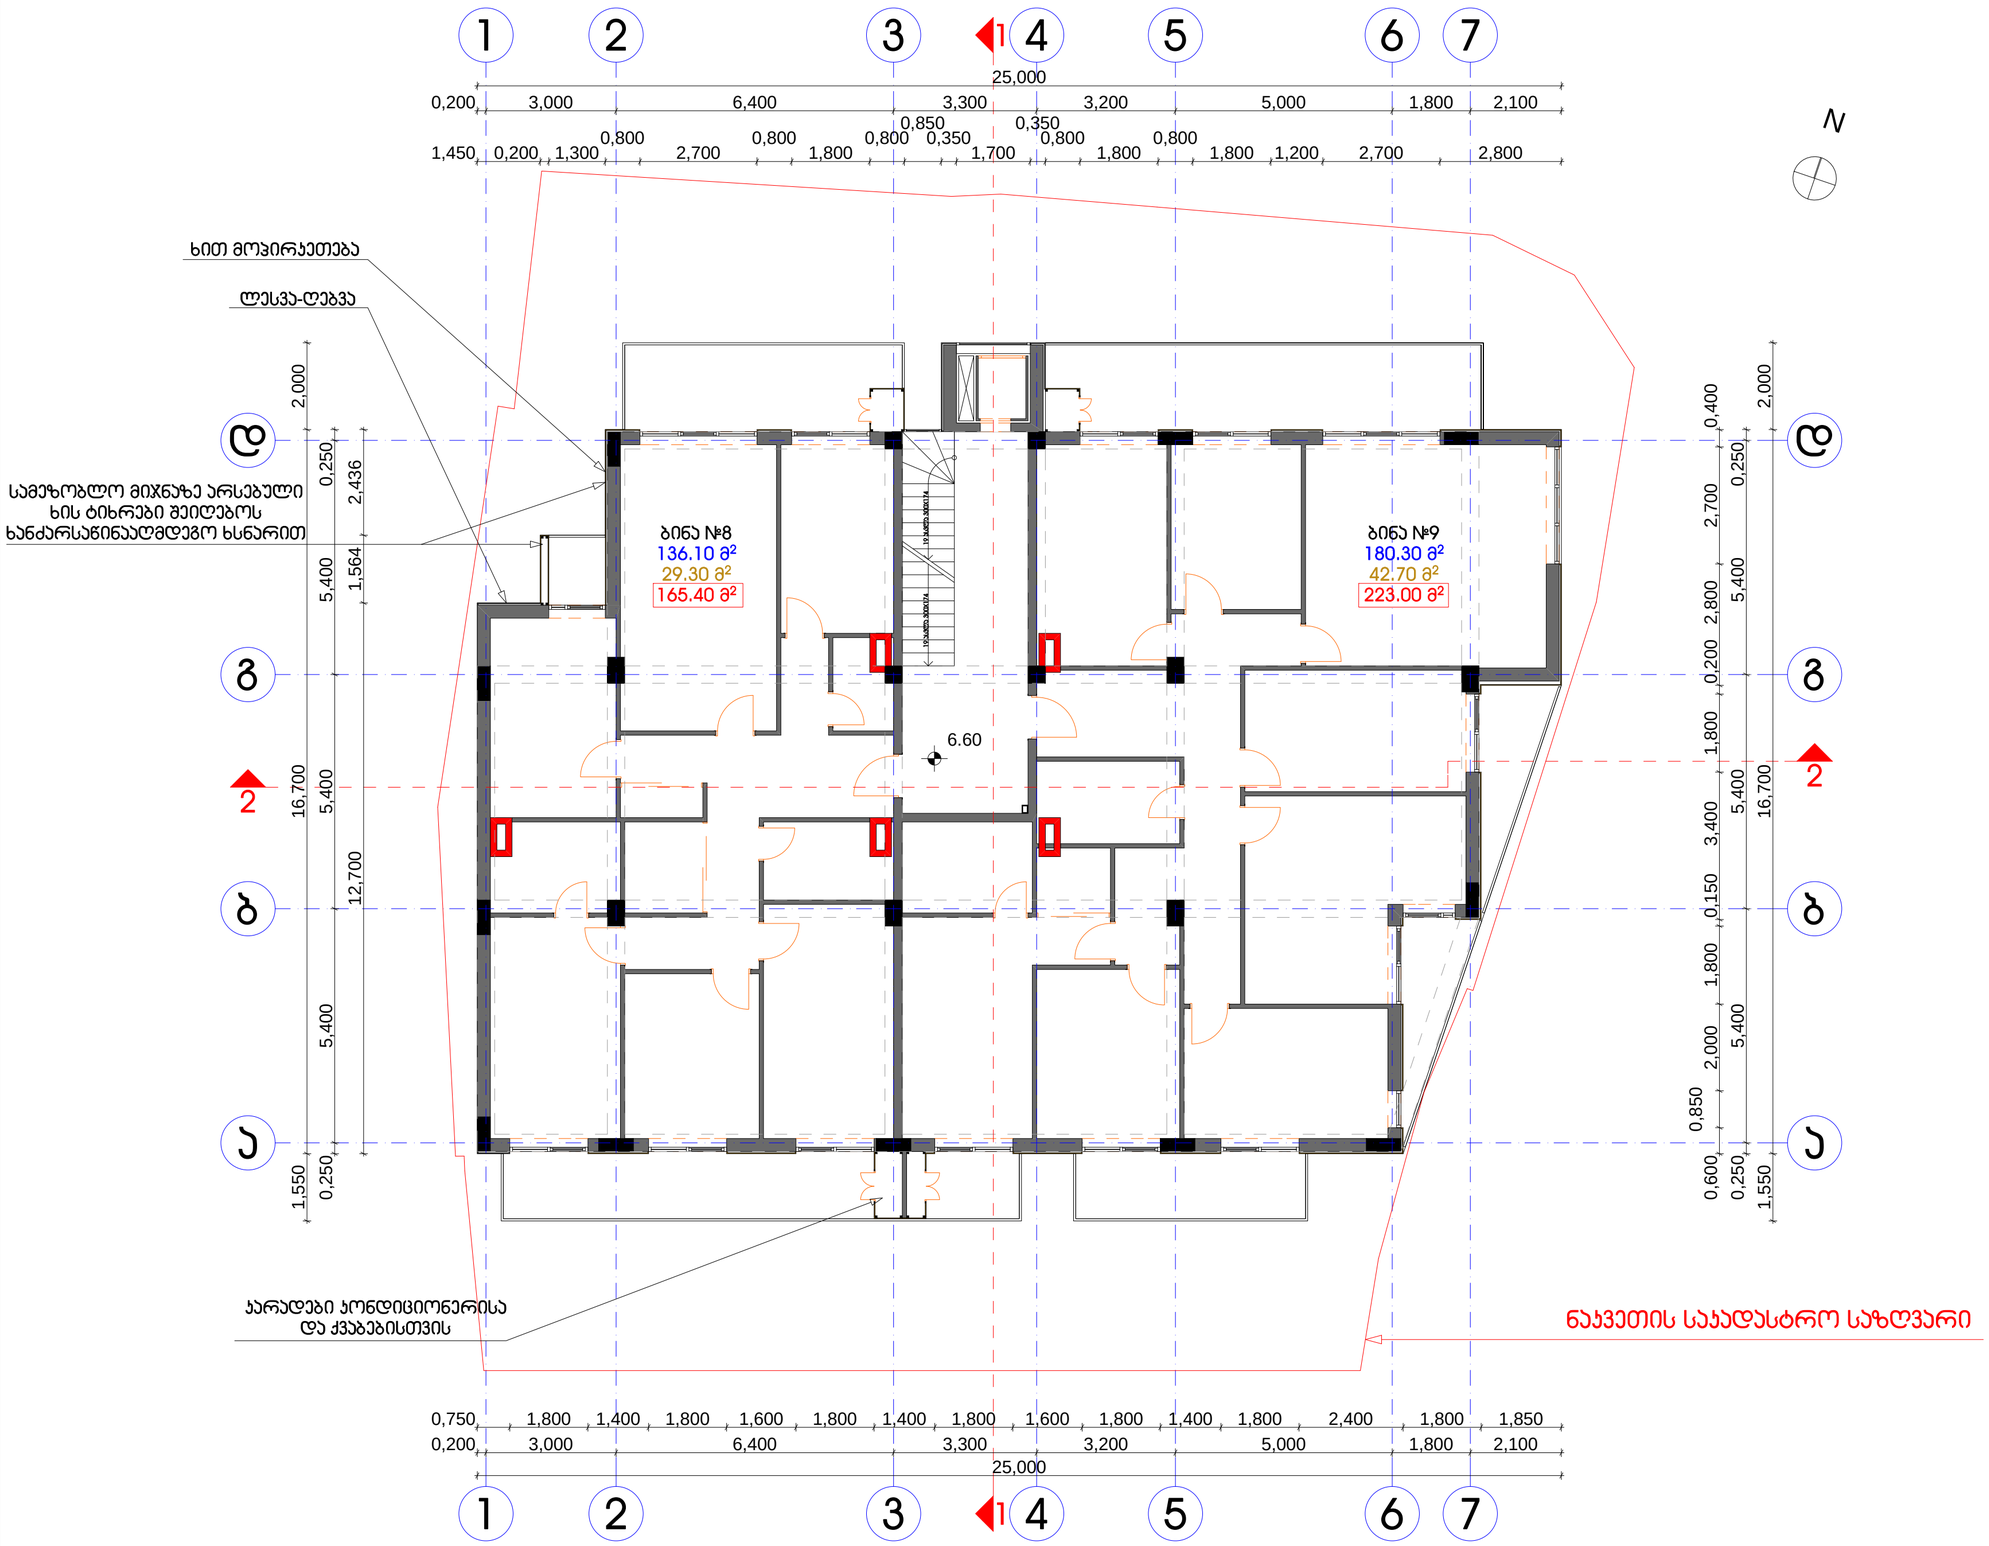

III სართულის გეგმა

პროექტი:	მრავალბინიანი საცხოვრებელი სახლი
ადგილმდებარეობა:	მარაბდის ქუჩა № 29
დამკვეთი:	შ.პ.ს. "ჯორჯთაუნ"
შემსრულებელი:	შ.პ.ს. "არჯო"
დირექტორი:	ი. ბარნაბიშვილი
პრ. მთ.არქიტექტორი:	ი. ბარნაბიშვილი
შეასრულა:	ბ. გურგენიძე
ნაწილი:	არქიტექტურული ნაწილი

შენიშვნები:

1. მშენებლობის დროს ყველა ცვლილება შეთანხმდეს პროექტის ავტორთან

- ბინის ნუმერაცია
- საცხოვრებელი ფართი
- საზაფხულო ფართი
- დამხმარე ფართი
- ჯამური ფართი

გეგმა 6.60 ნიშნულზე

მასშტაბი:	1:100
გვერდი:	
სულ გვერდები:	
ფორმატი:	A-2
თარიღი:	10.02.2014

ARCO LTD

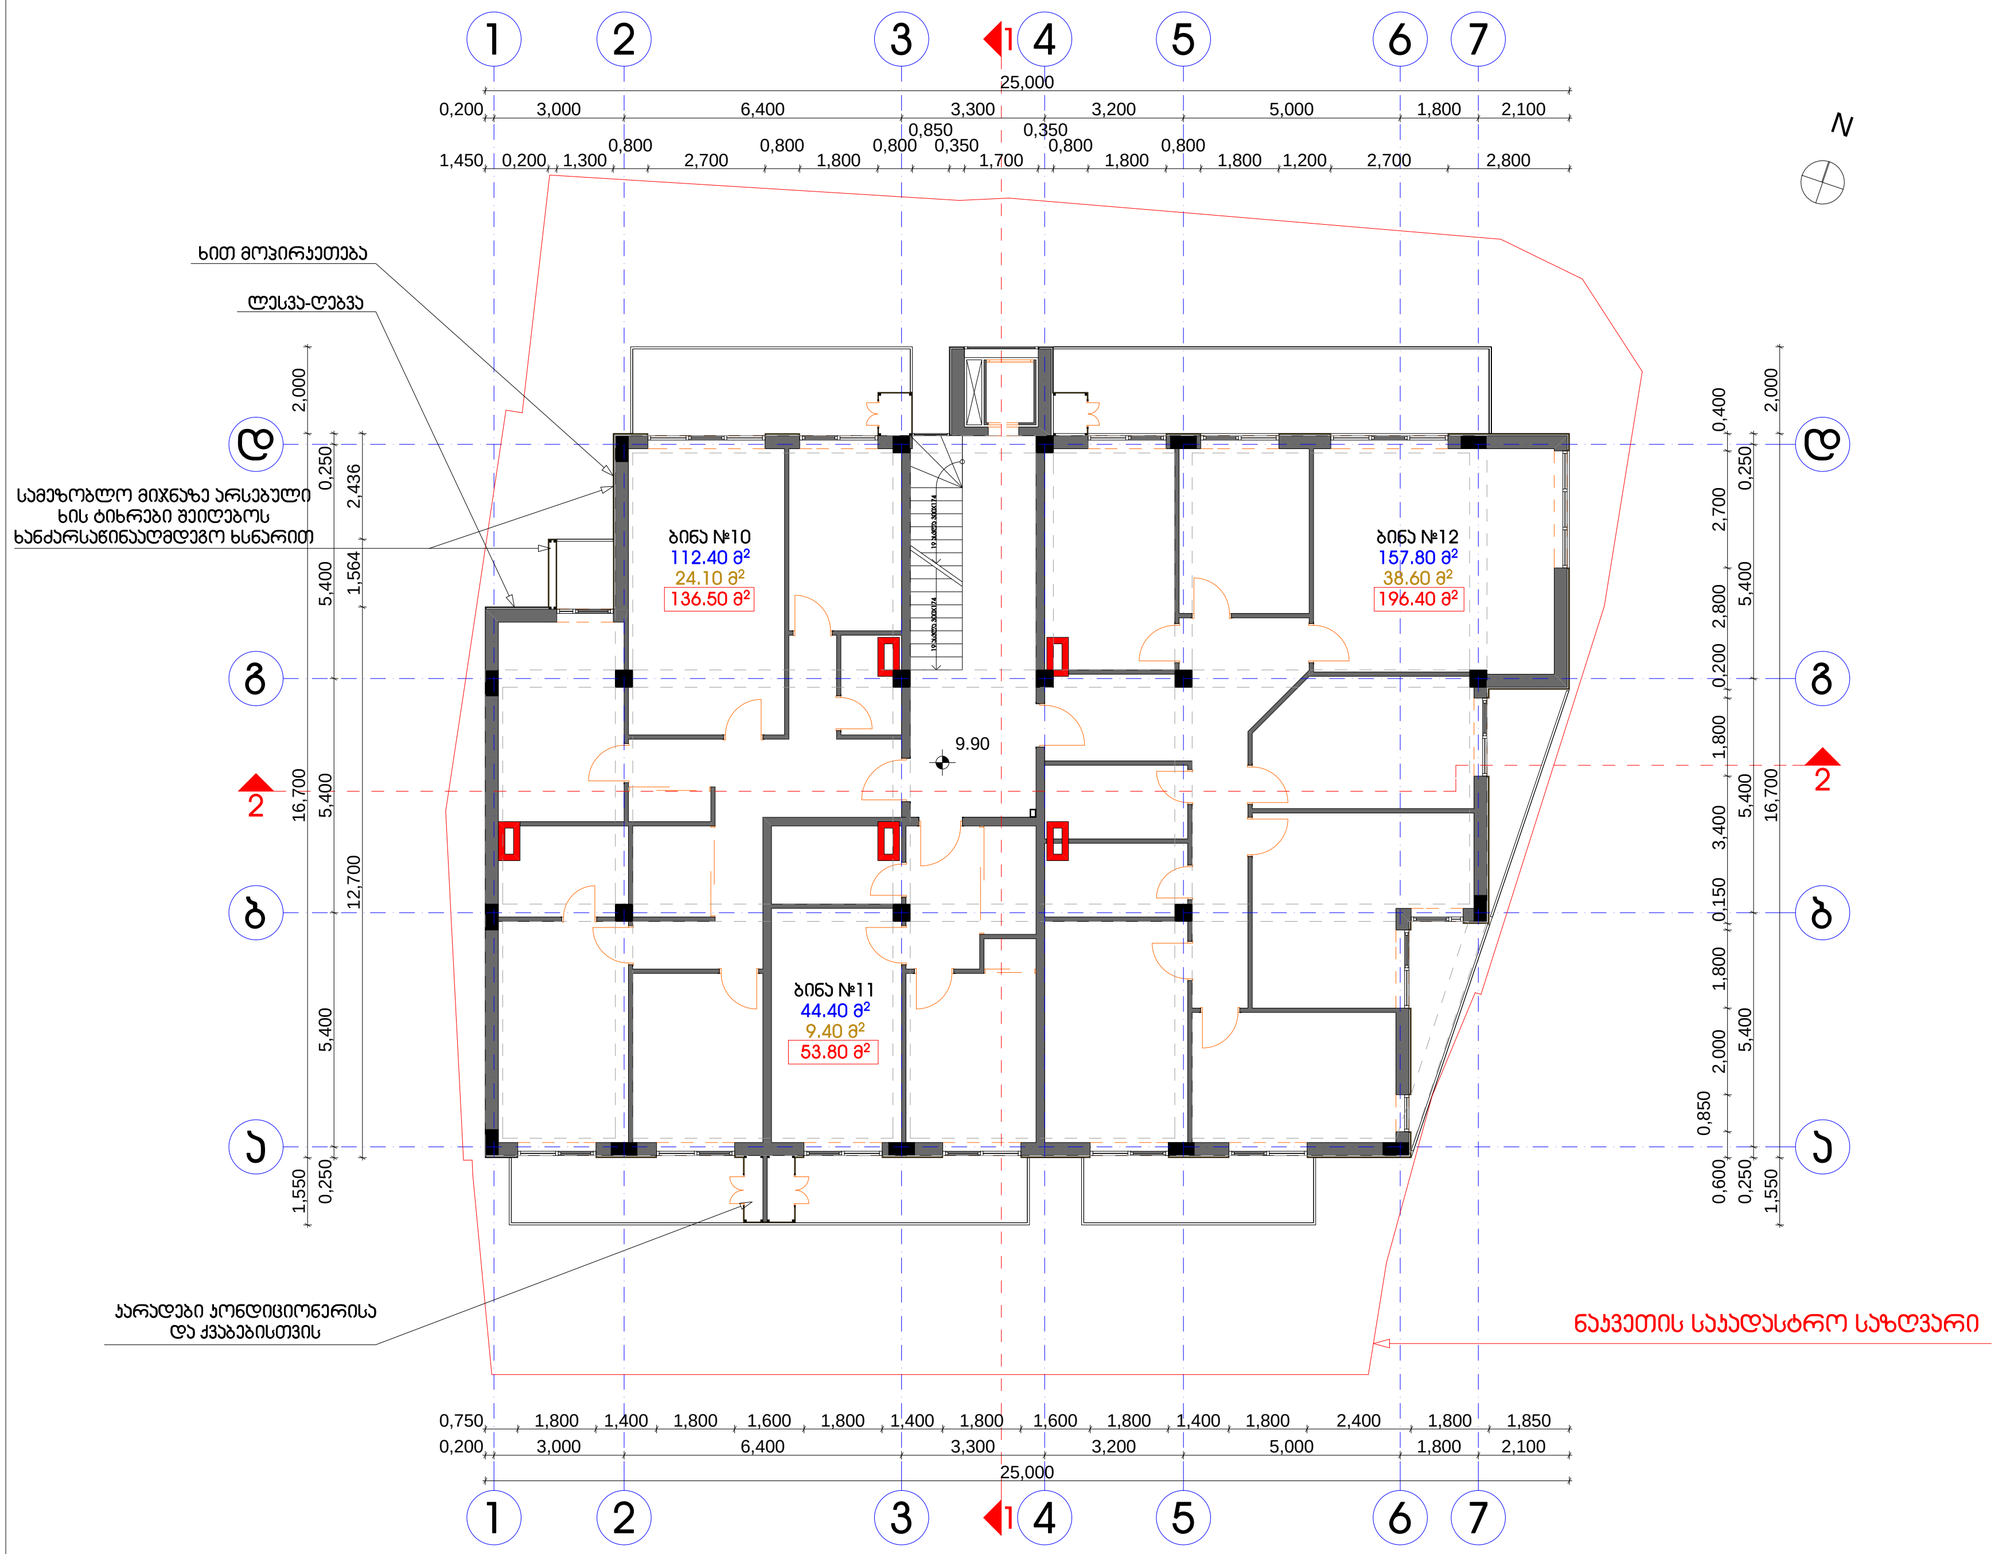

I V სართულის გეგმა

პროექტი:	მრავალბინიანი საცხოვრებელი სახლი
ადგილმდებარეობა:	მარაბდის ქუჩა № 29
დამკვეთი:	შ.პ.ს. "ჯორჯთაუნ"
შემსრულებელი:	შ.პ.ს. "არჯო"
დირექტორი:	ი. ბარნაბიშვილი
პრ. მთ.არქიტექტორი:	ი. ბარნაბიშვილი
შეასრულა:	ბ. გურგენიძე
ნაწილი:	არქიტექტურული ნაწილი

შენიშვნები:

1. მშენებლობის დროს ყველა ცვლილება შეთანხმდეს პროექტის ავტორთან

- ბინის ნუმერაცია
- საცხოვრებელი ფართი
- საზაფხულო ფართი
- დამხმარე ფართი
- ჯამური ფართი

გეგმა 9.90 ნიშნულზე

მასშტაბი:	1:100
გვერდი:	
სულ გვერდები:	
ფორმატი:	A-2
თარიღი:	10.02.2014

ARCO LTD


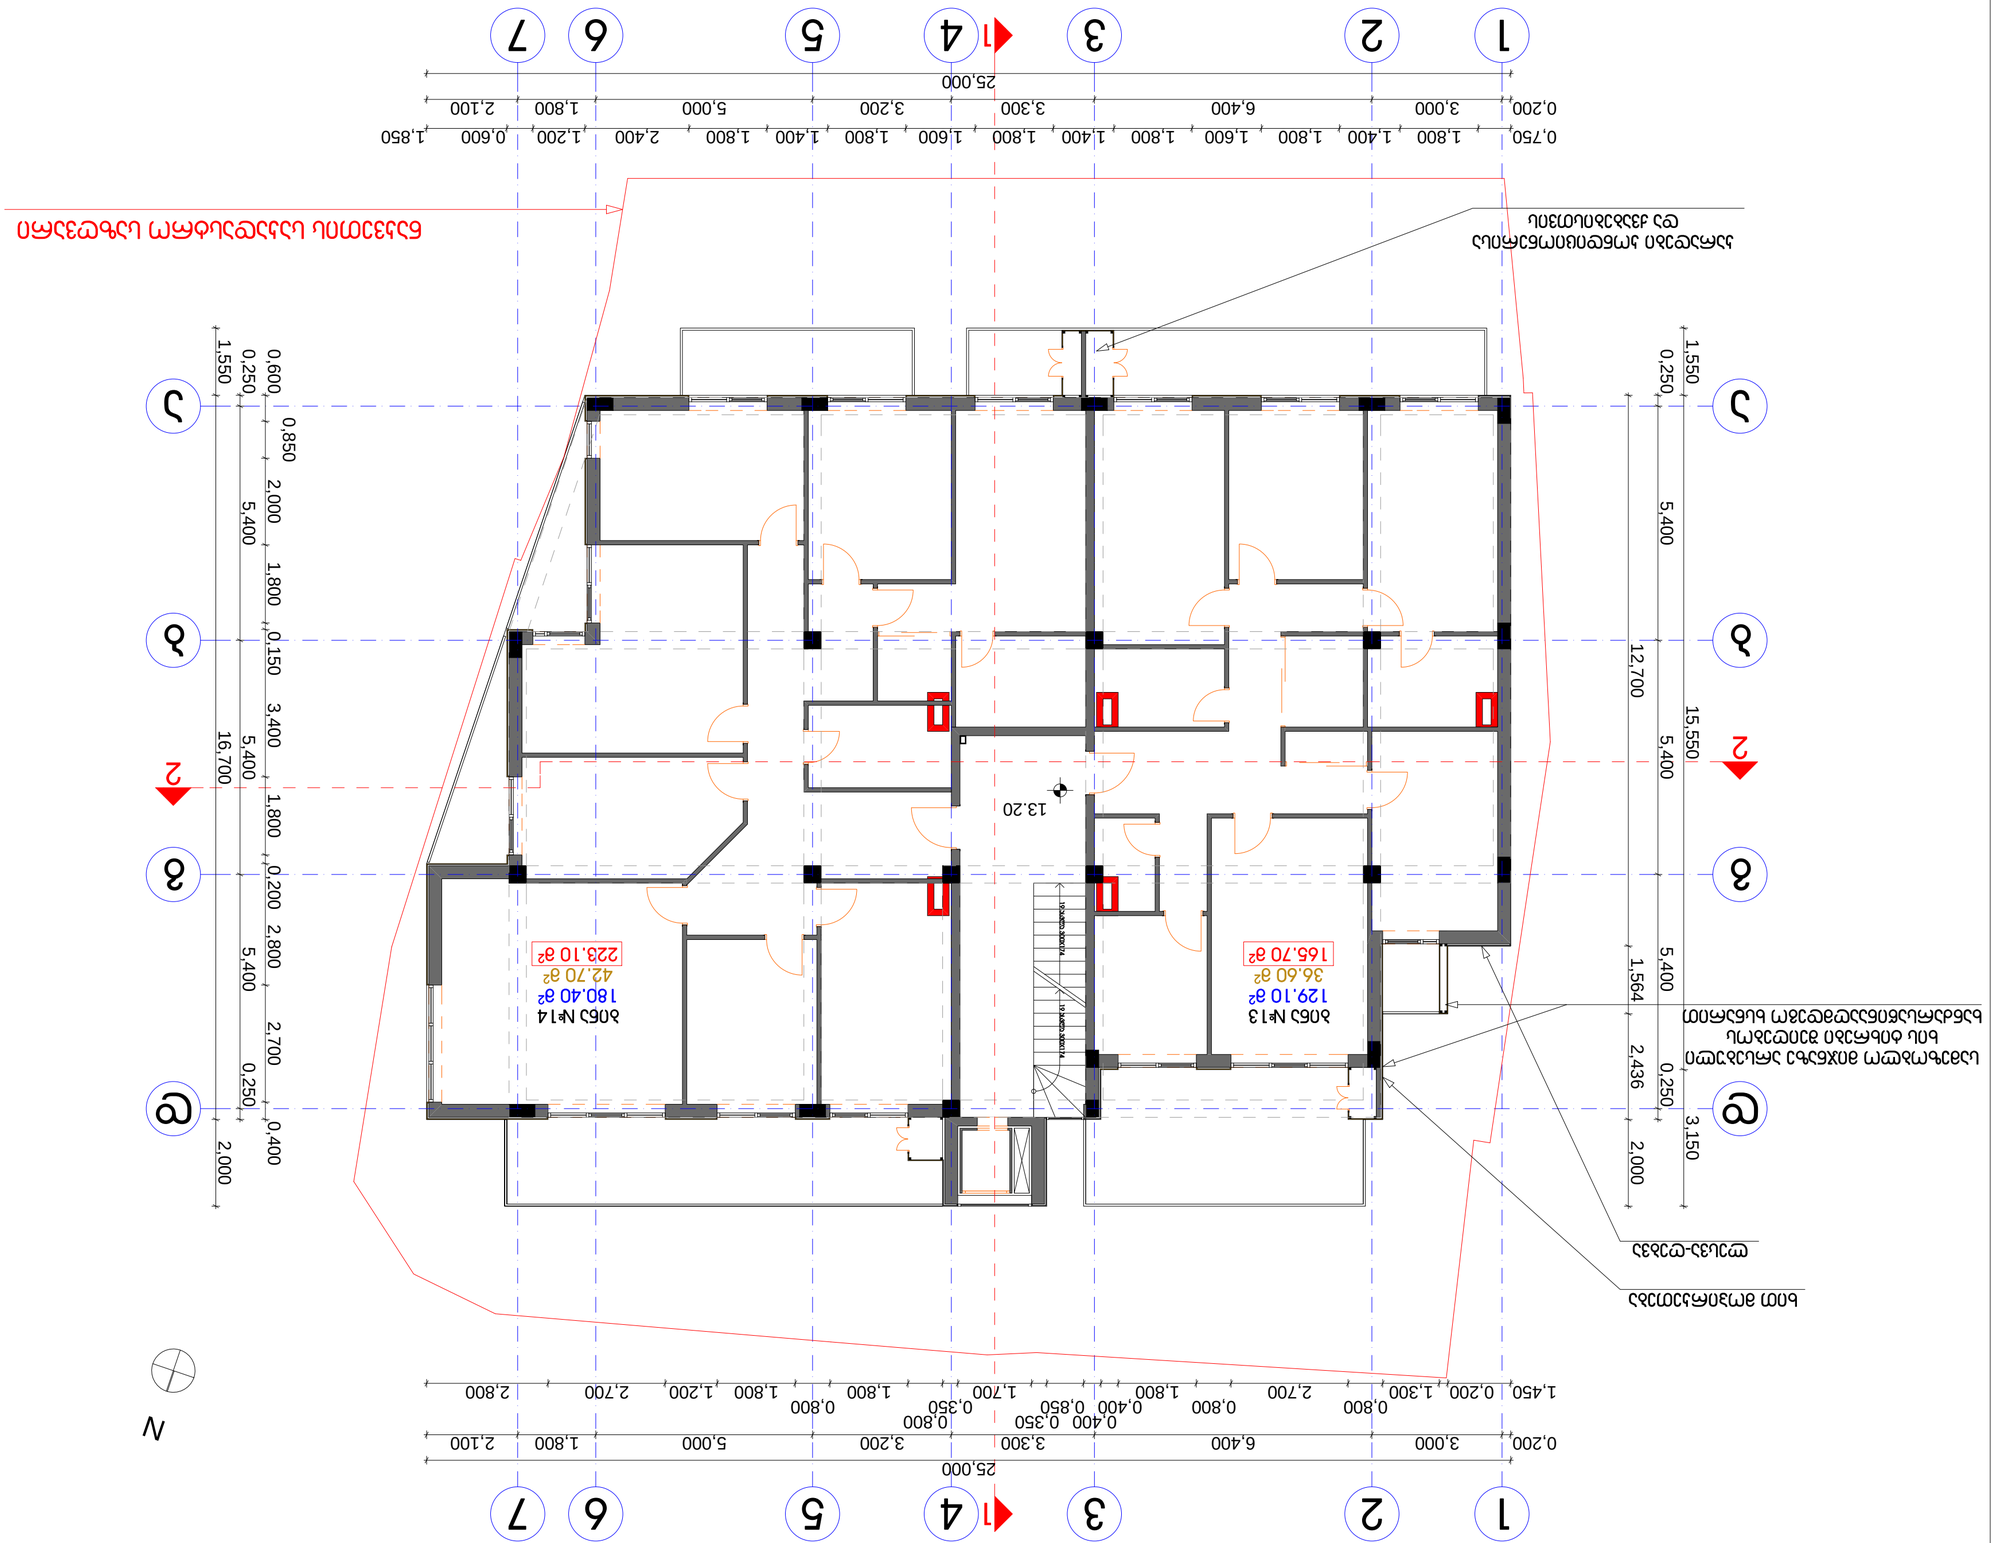



V I სართულის გეგმა

პროექტი:	მრავალბინიანი საცხოვრებელი სახლი
ადგილმდებარეობა:	მარაბდის ქუჩა № 29
დამკვეთი:	შ.პ.ს. "ჯორჯთაუნ"
შემსრულებელი:	შ.პ.ს. "არჯო"
დირექტორი:	ი. ბარნაბიშვილი
პრ. მთ.არქიტექტორი:	ი. ბარნაბიშვილი
შეასრულა:	ბ. გურგენიძე
ნაწილი:	არქიტექტურული ნაწილი

შენიშვნები:

1. მშენებლობის დროს ყველა ცვლილება შეთანხმდეს პროექტის ავტორთან

- ბინის ნუმერაცია
- საცხოვრებელი ფართი
- საზაფხულო ფართი
- დამხმარე ფართი
- ჯამური ფართი

გეგმა 16.50 ნიშნულზე

მასშტაბი:	1:100
გვერდი:	
სულ გვერდები:	
ფორმატი:	A-2
თარიღი:	10.02.2014

ARCO LTD

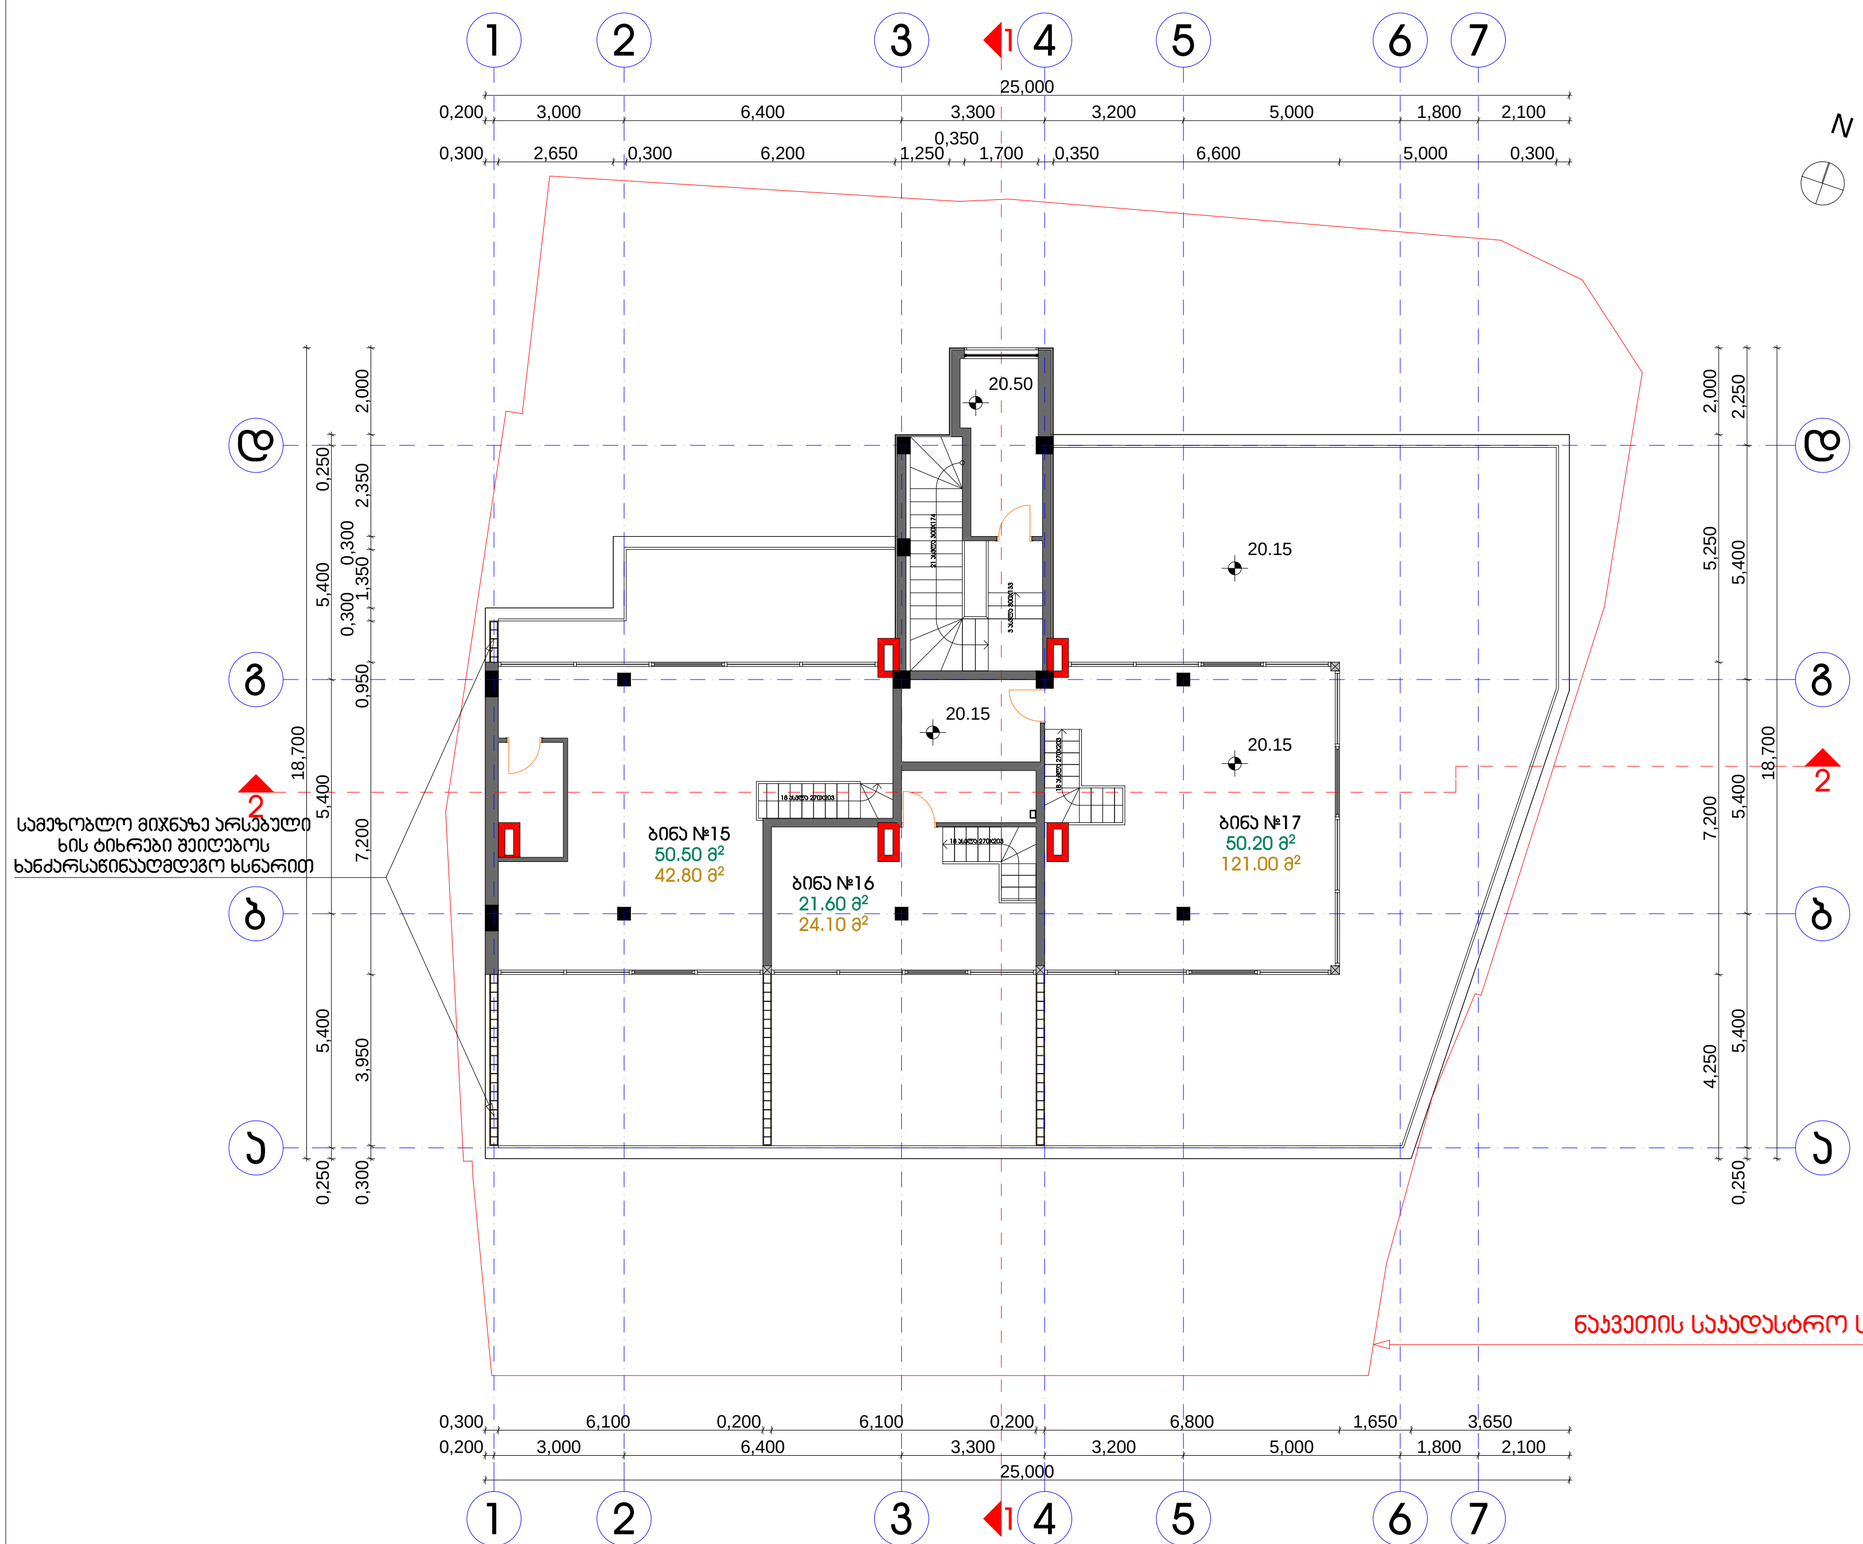

მანსარდის (არასრული) სართულის გეგმა

პროექტი:
მრავალბინიანი საცხოვრებელი სახლი

ობიექტის მდებარეობა:
მარაბდის ქუჩა № 29

დამკვეთი:
შ.პ.ს. "ჯორჯთაუნ"

შემსრულებელი:
შ.პ.ს. "არკო"

დირექტორი:
ი. ბარნაბიშვილი

პრ. მთ.არქიტექტორი:
ი. ბარნაბიშვილი

შესრულა:
ბ. გურგენიძე

ნაწილი:
არქიტექტურული ნაწილი

შენიშვნები:

1. მშენებლობის დროს ყველა ცვლილება შეთანხმდეს პროექტის ავტორთან

- ბინის ნუმერაცია
- საცხოვრებელი ფართი
- საზაფხულო ფართი
- დამხმარე ფართი
- ჯამური ფართი

გეგმა 20.15 ნიშნულზე

მასშტაბი:	1:100
გვერდი:	
სულ გვერდები:	
ფორმატი:	A-2
თარიღი:	10.02.2014

ARCO





