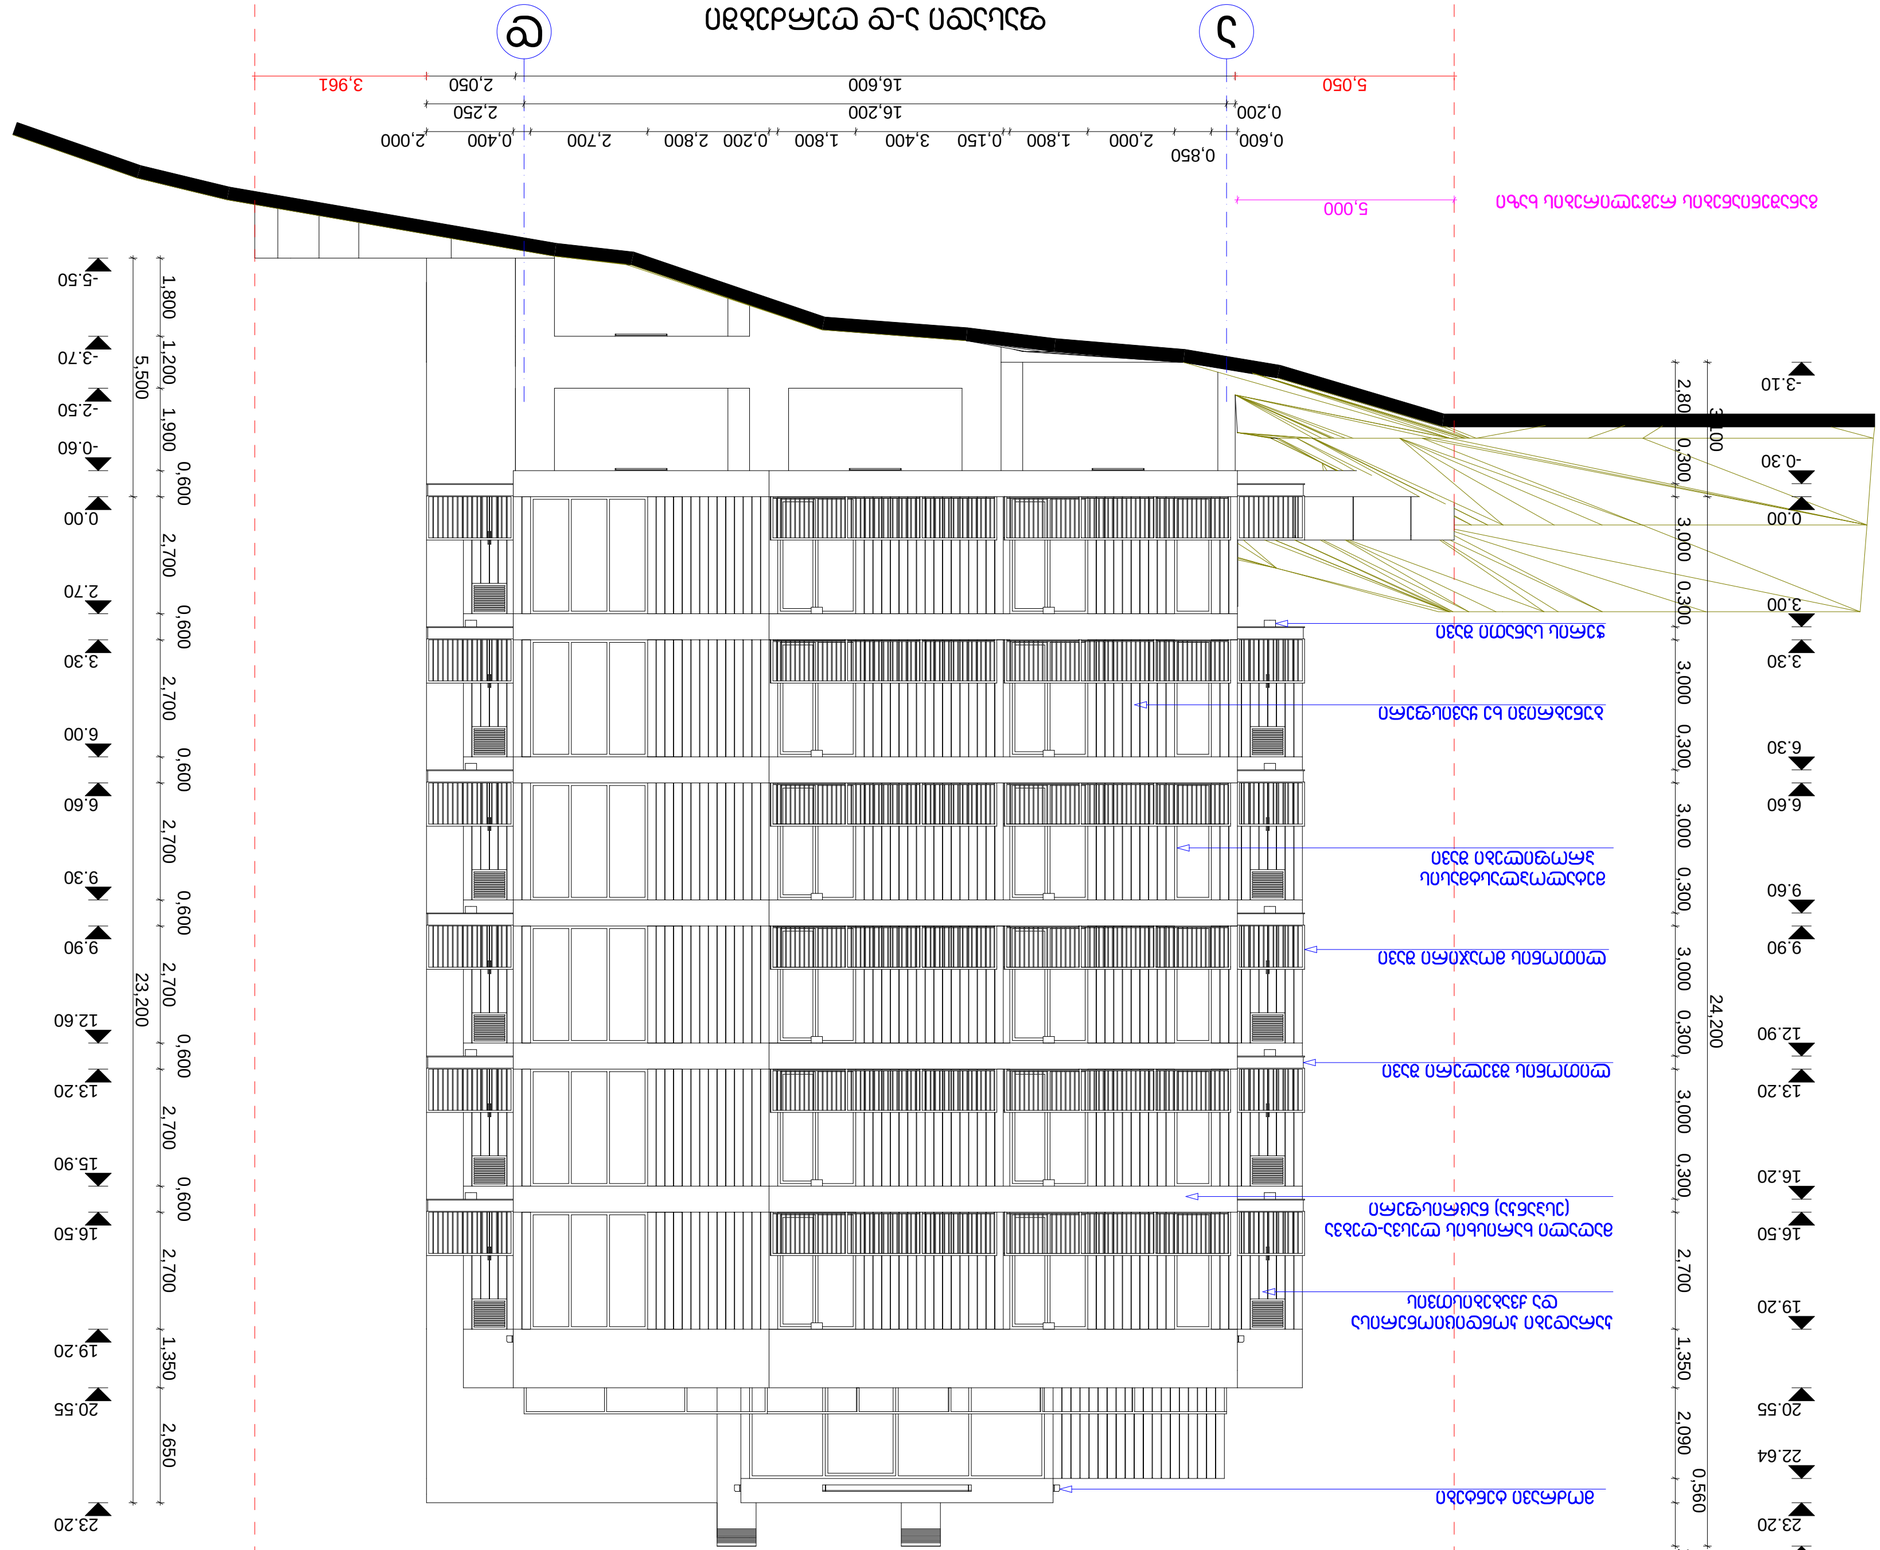






0.850
0.600
2,000
1,800
0.150
3,400
0.200
2,800
2,700
0.400
2,000
16,600
16,200
2,250
0.200
2,050
3,961
5,050
5,000









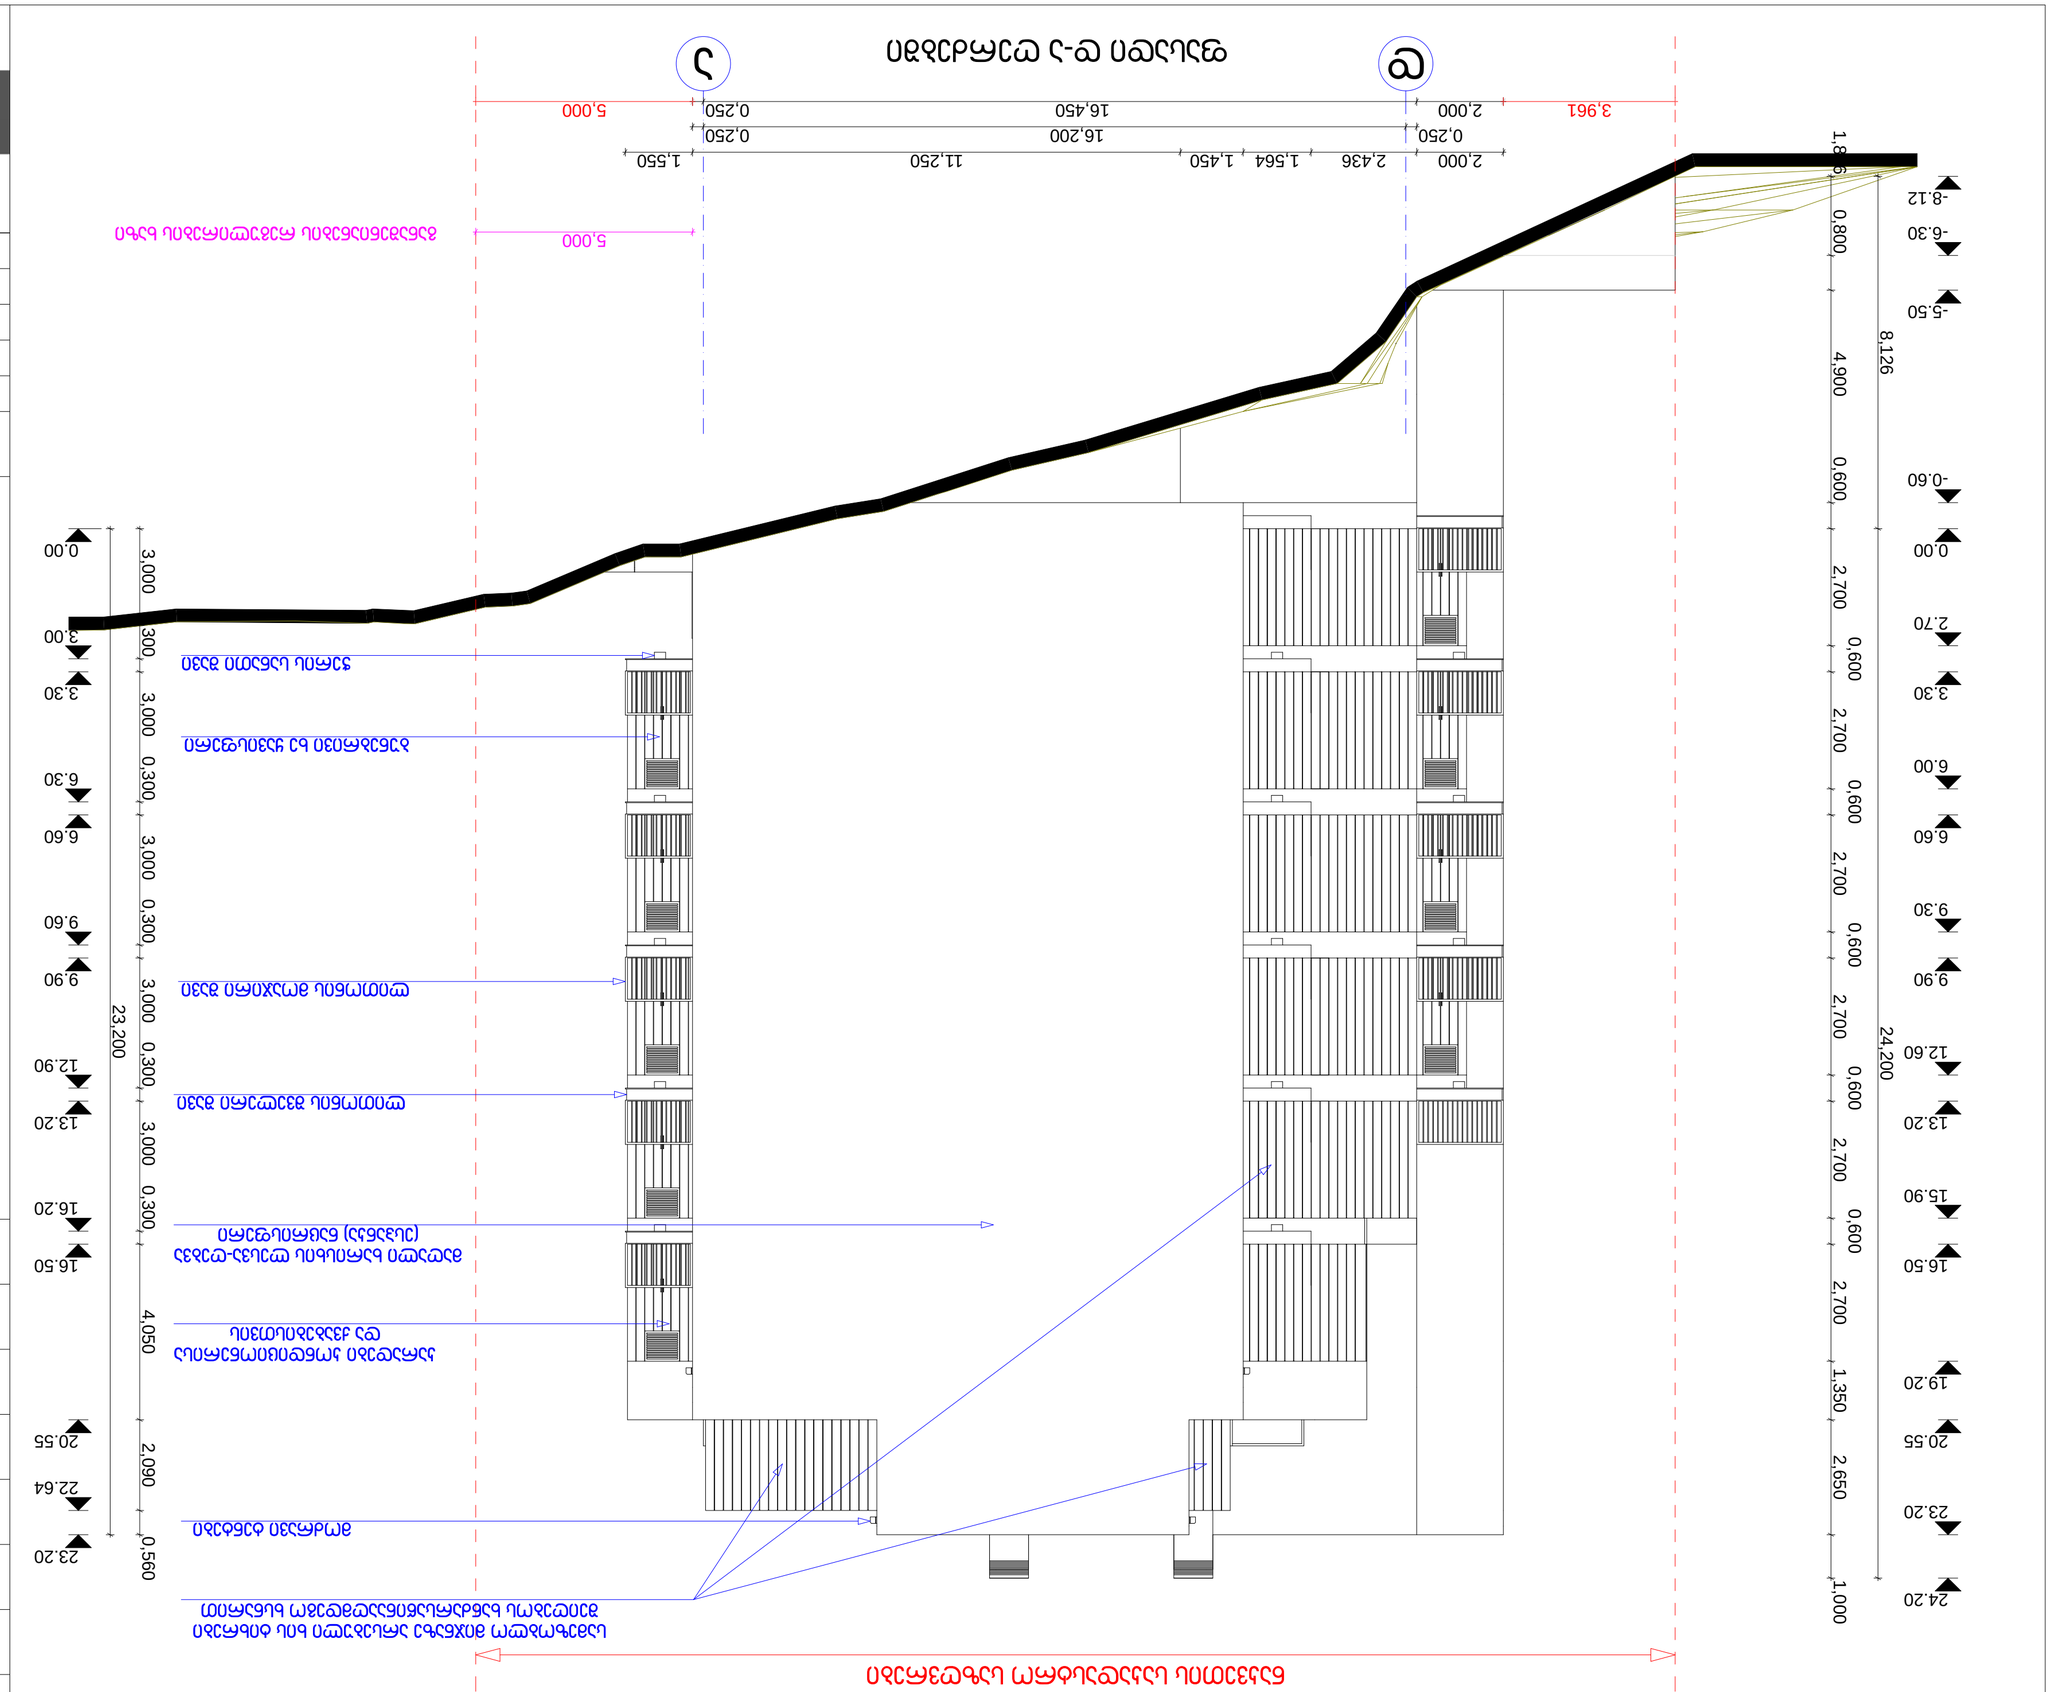





