





















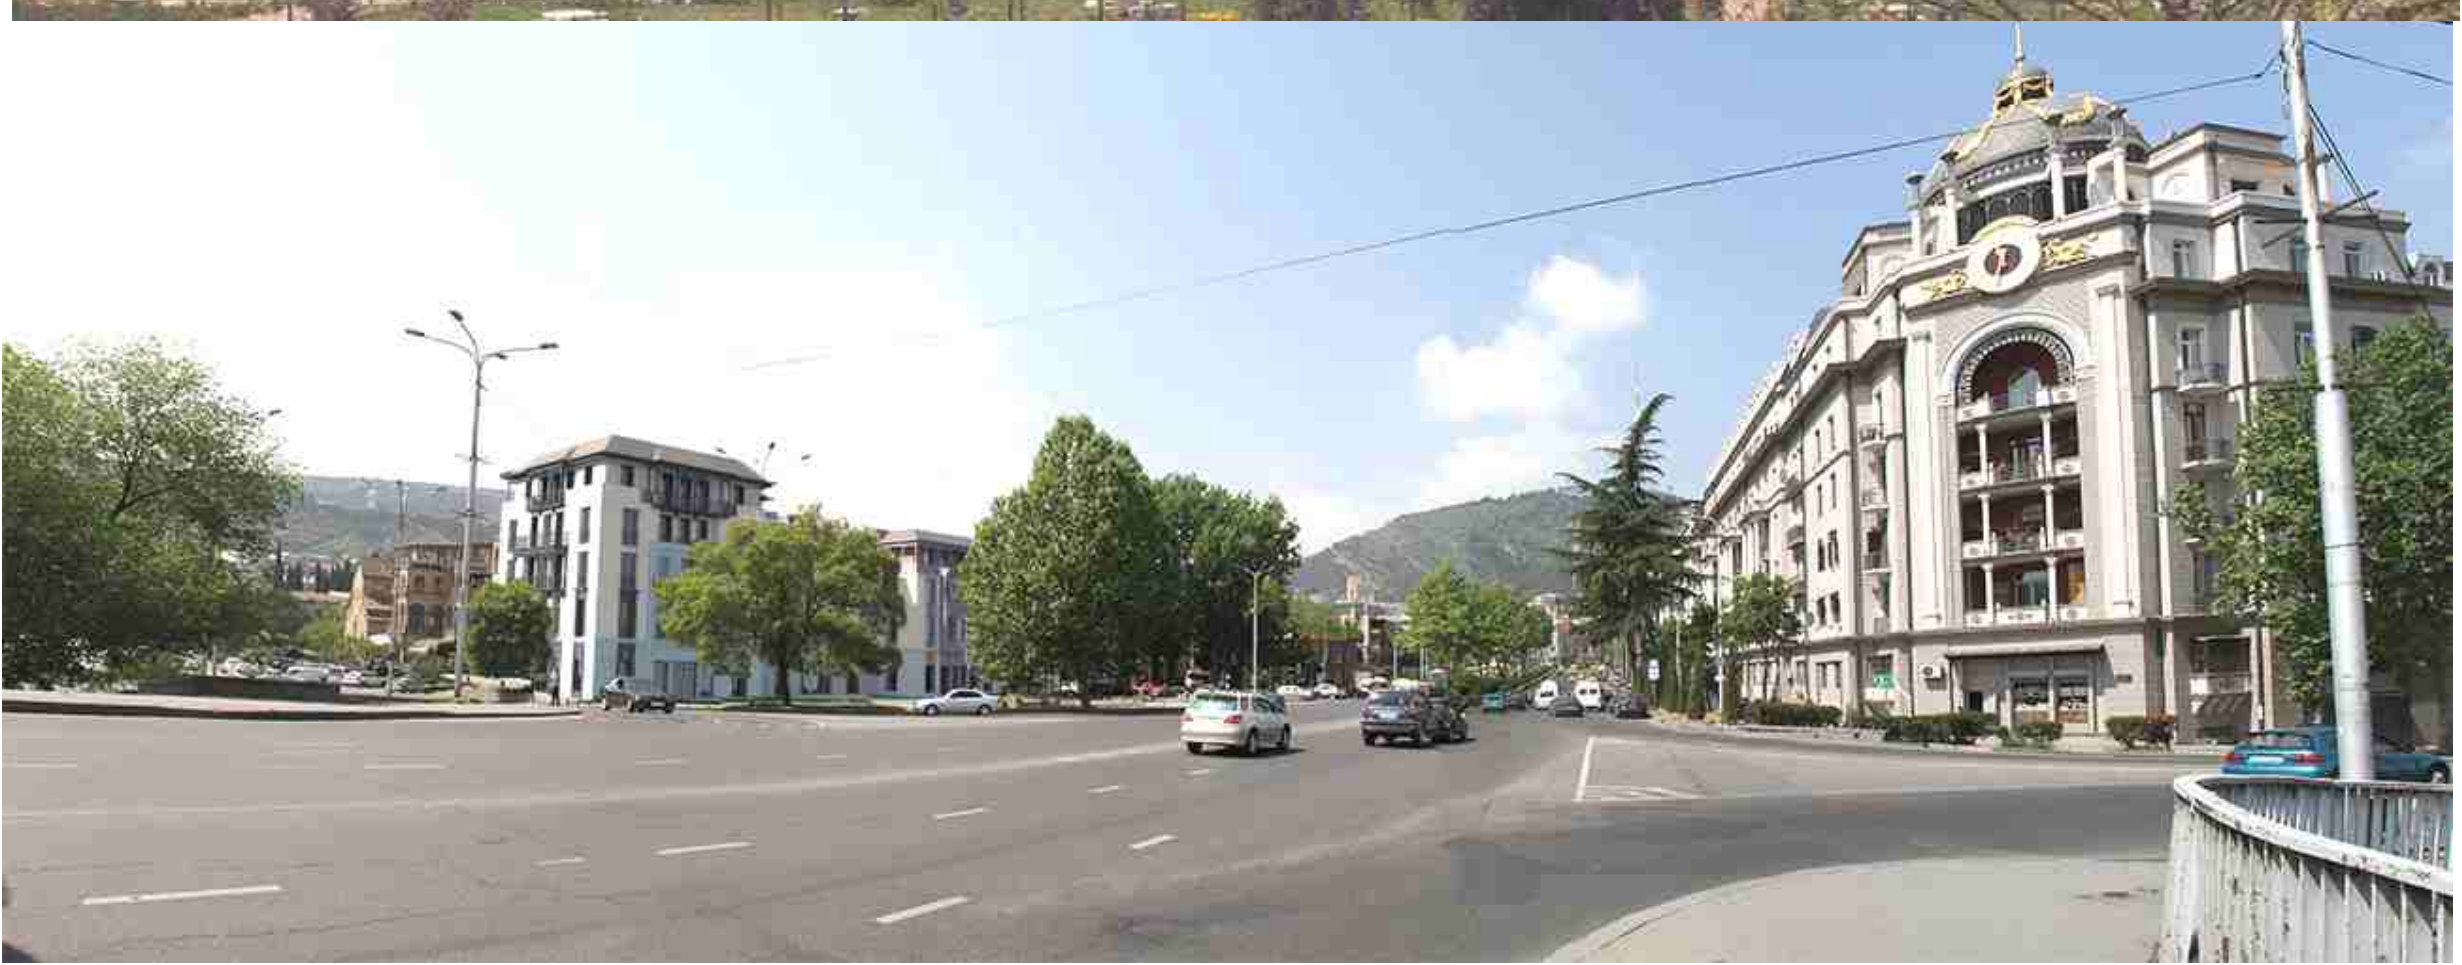






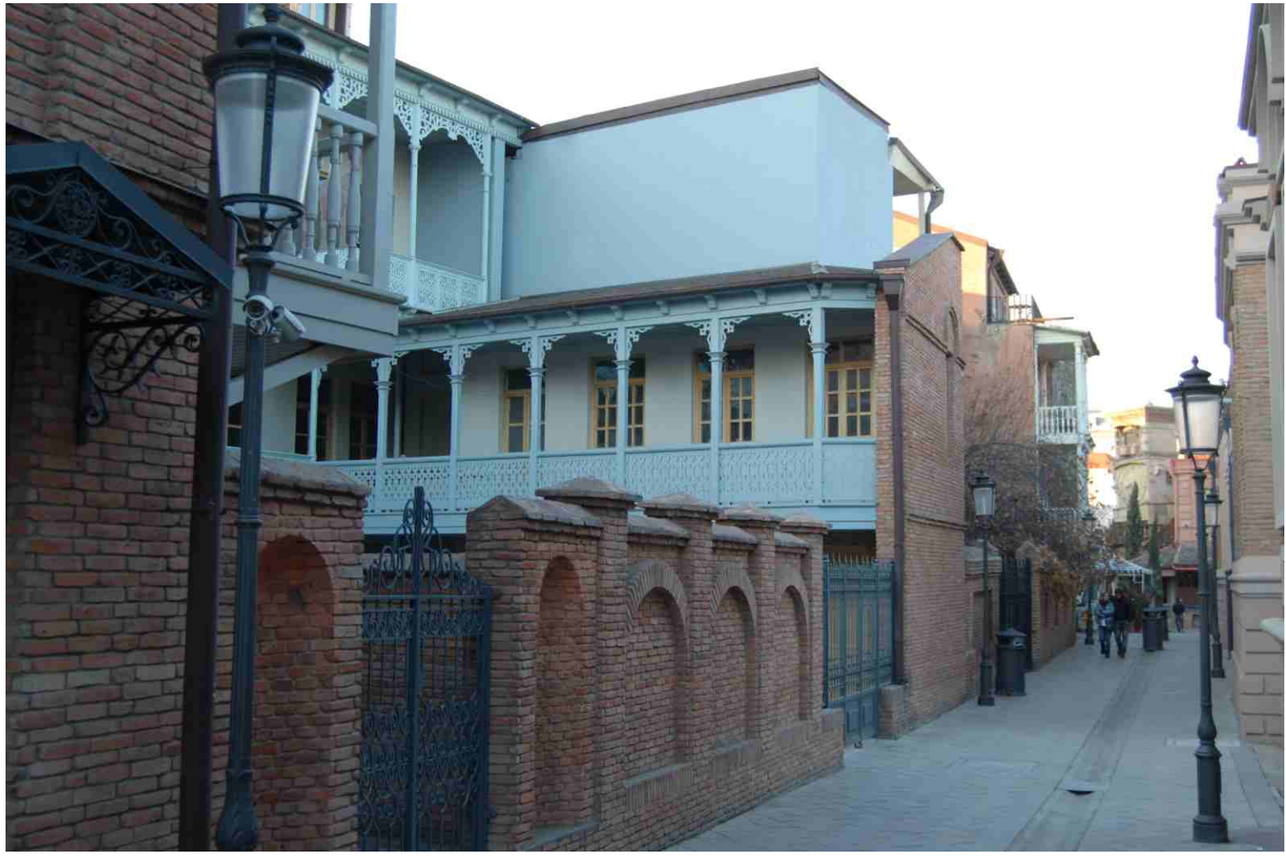

25











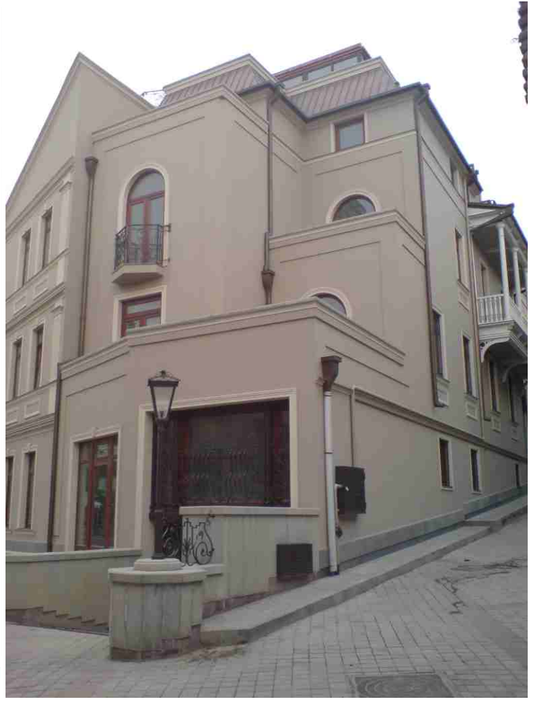

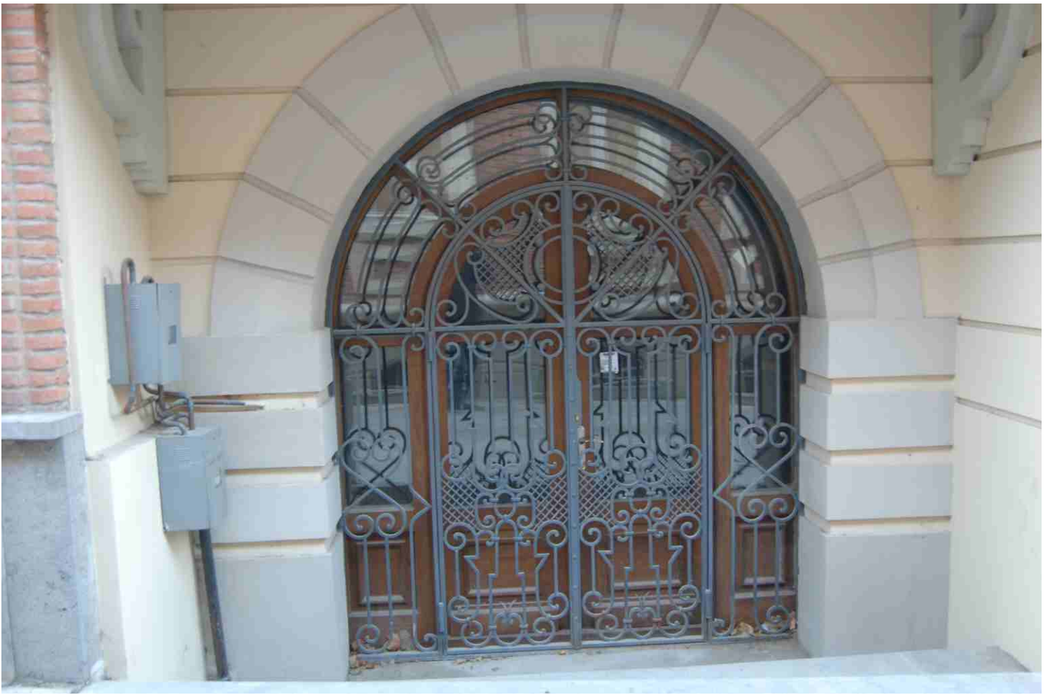


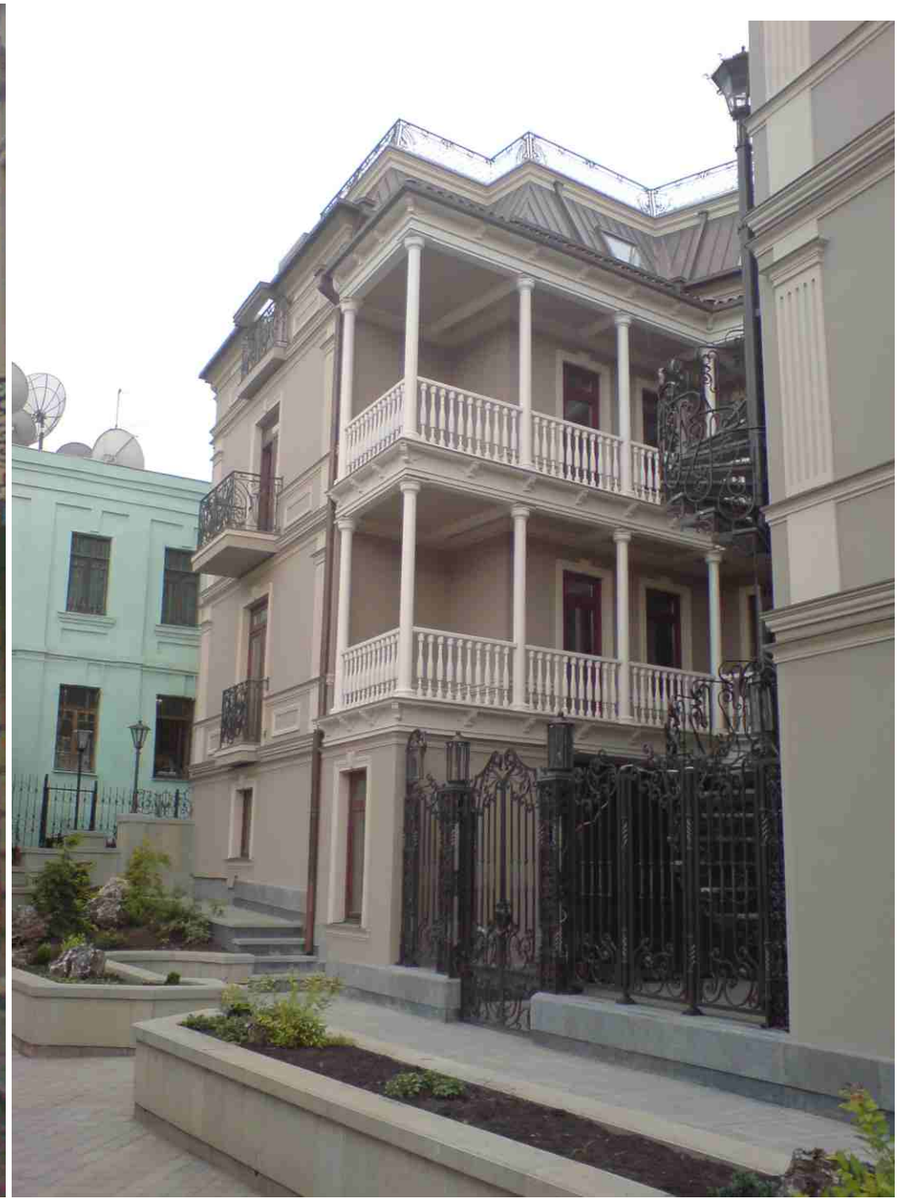


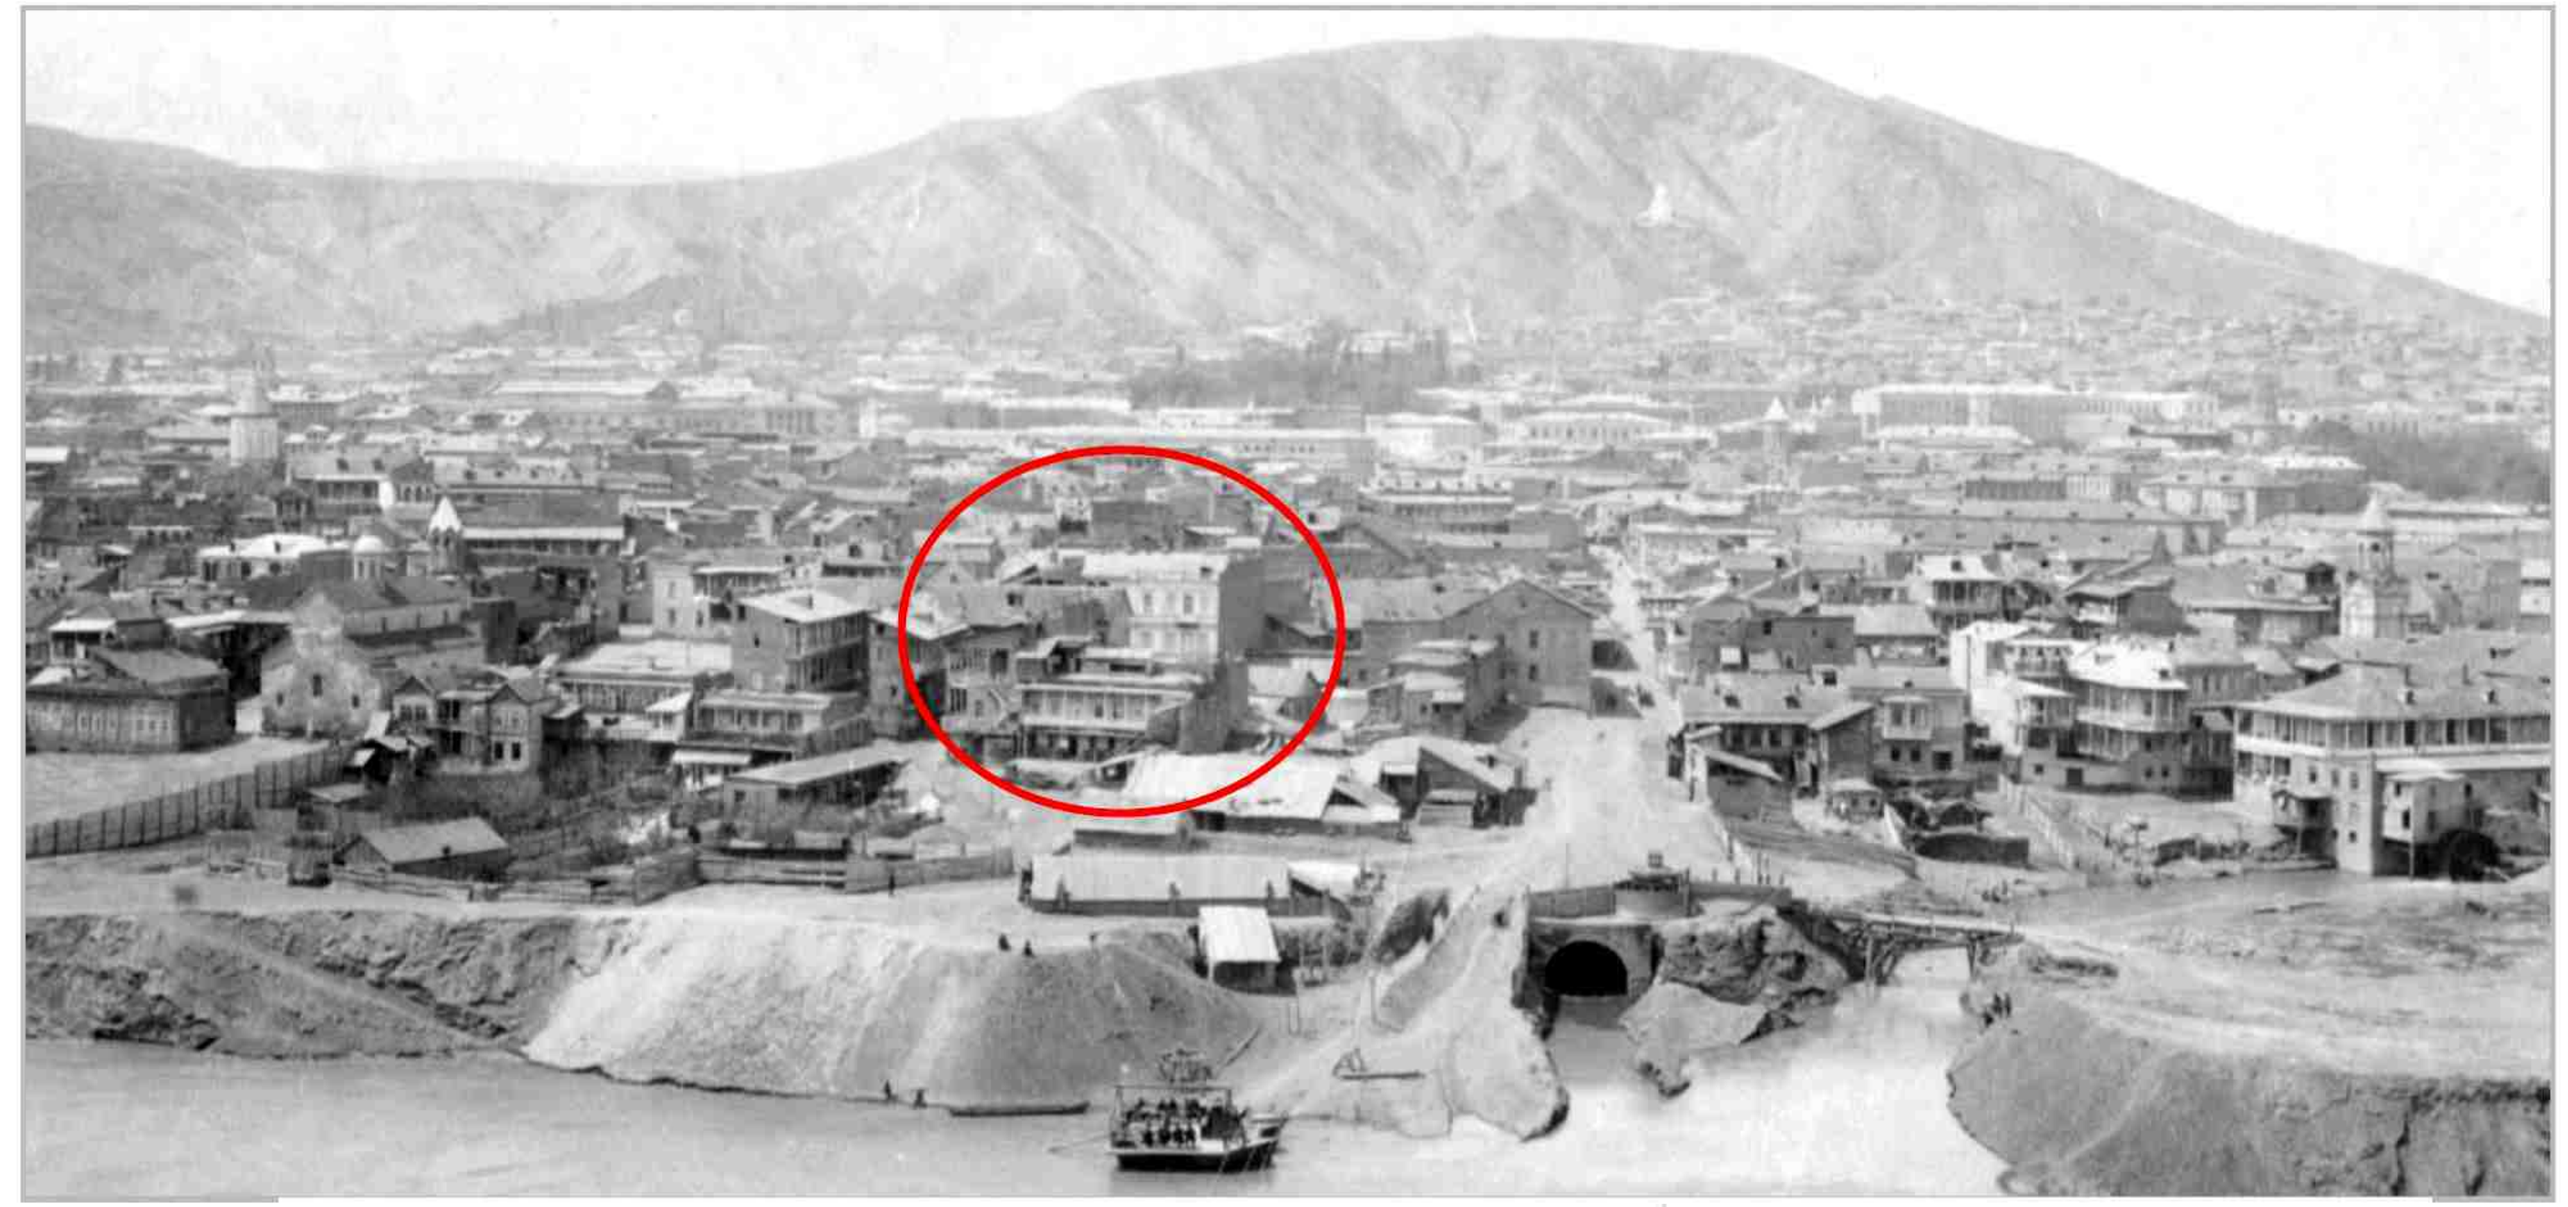

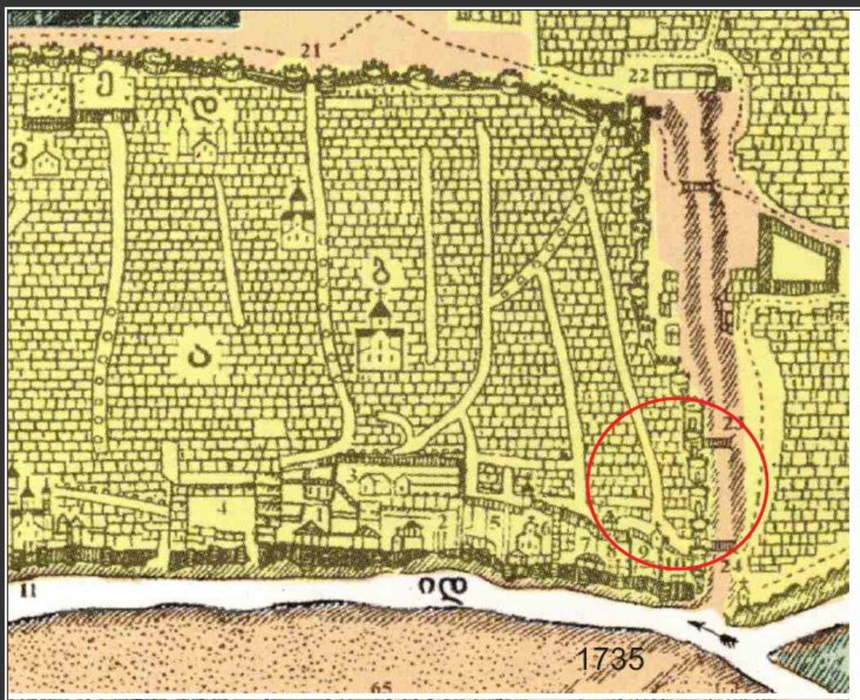

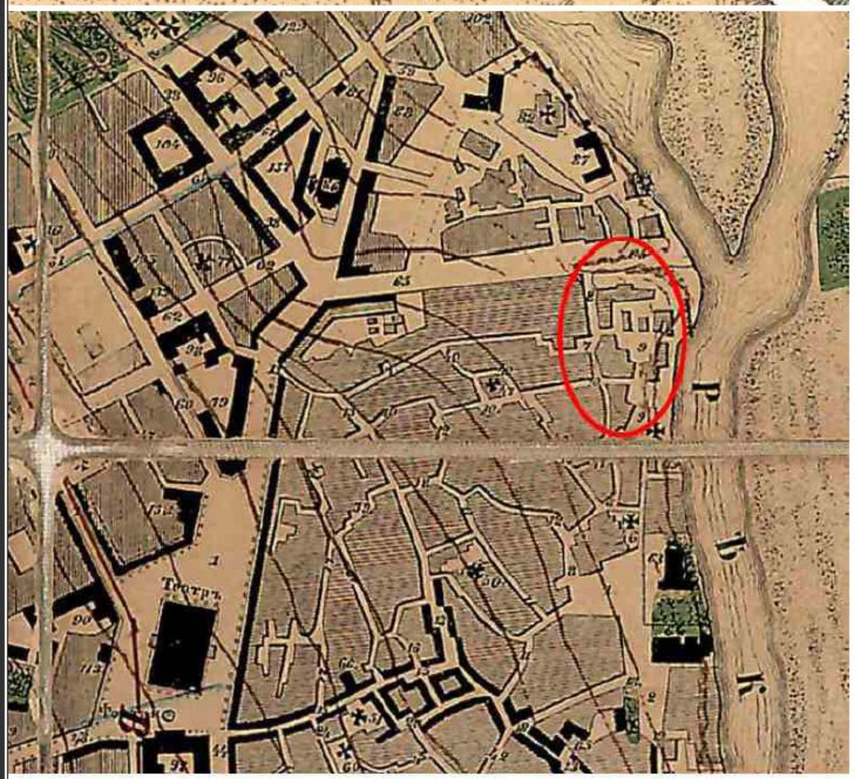

1867 წლის თბილისის რუკა.



1902 წლის თბილისის რუკა.



1913



1924





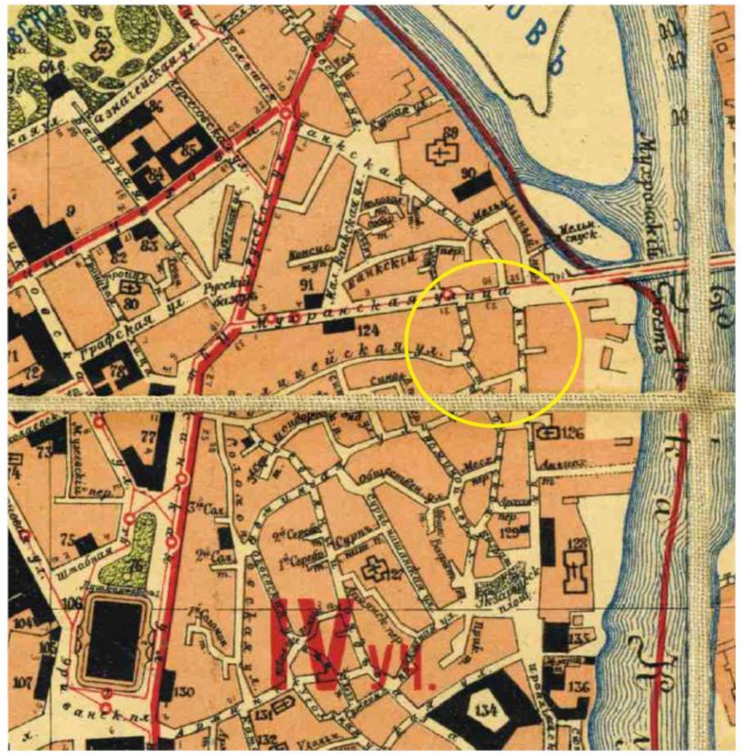



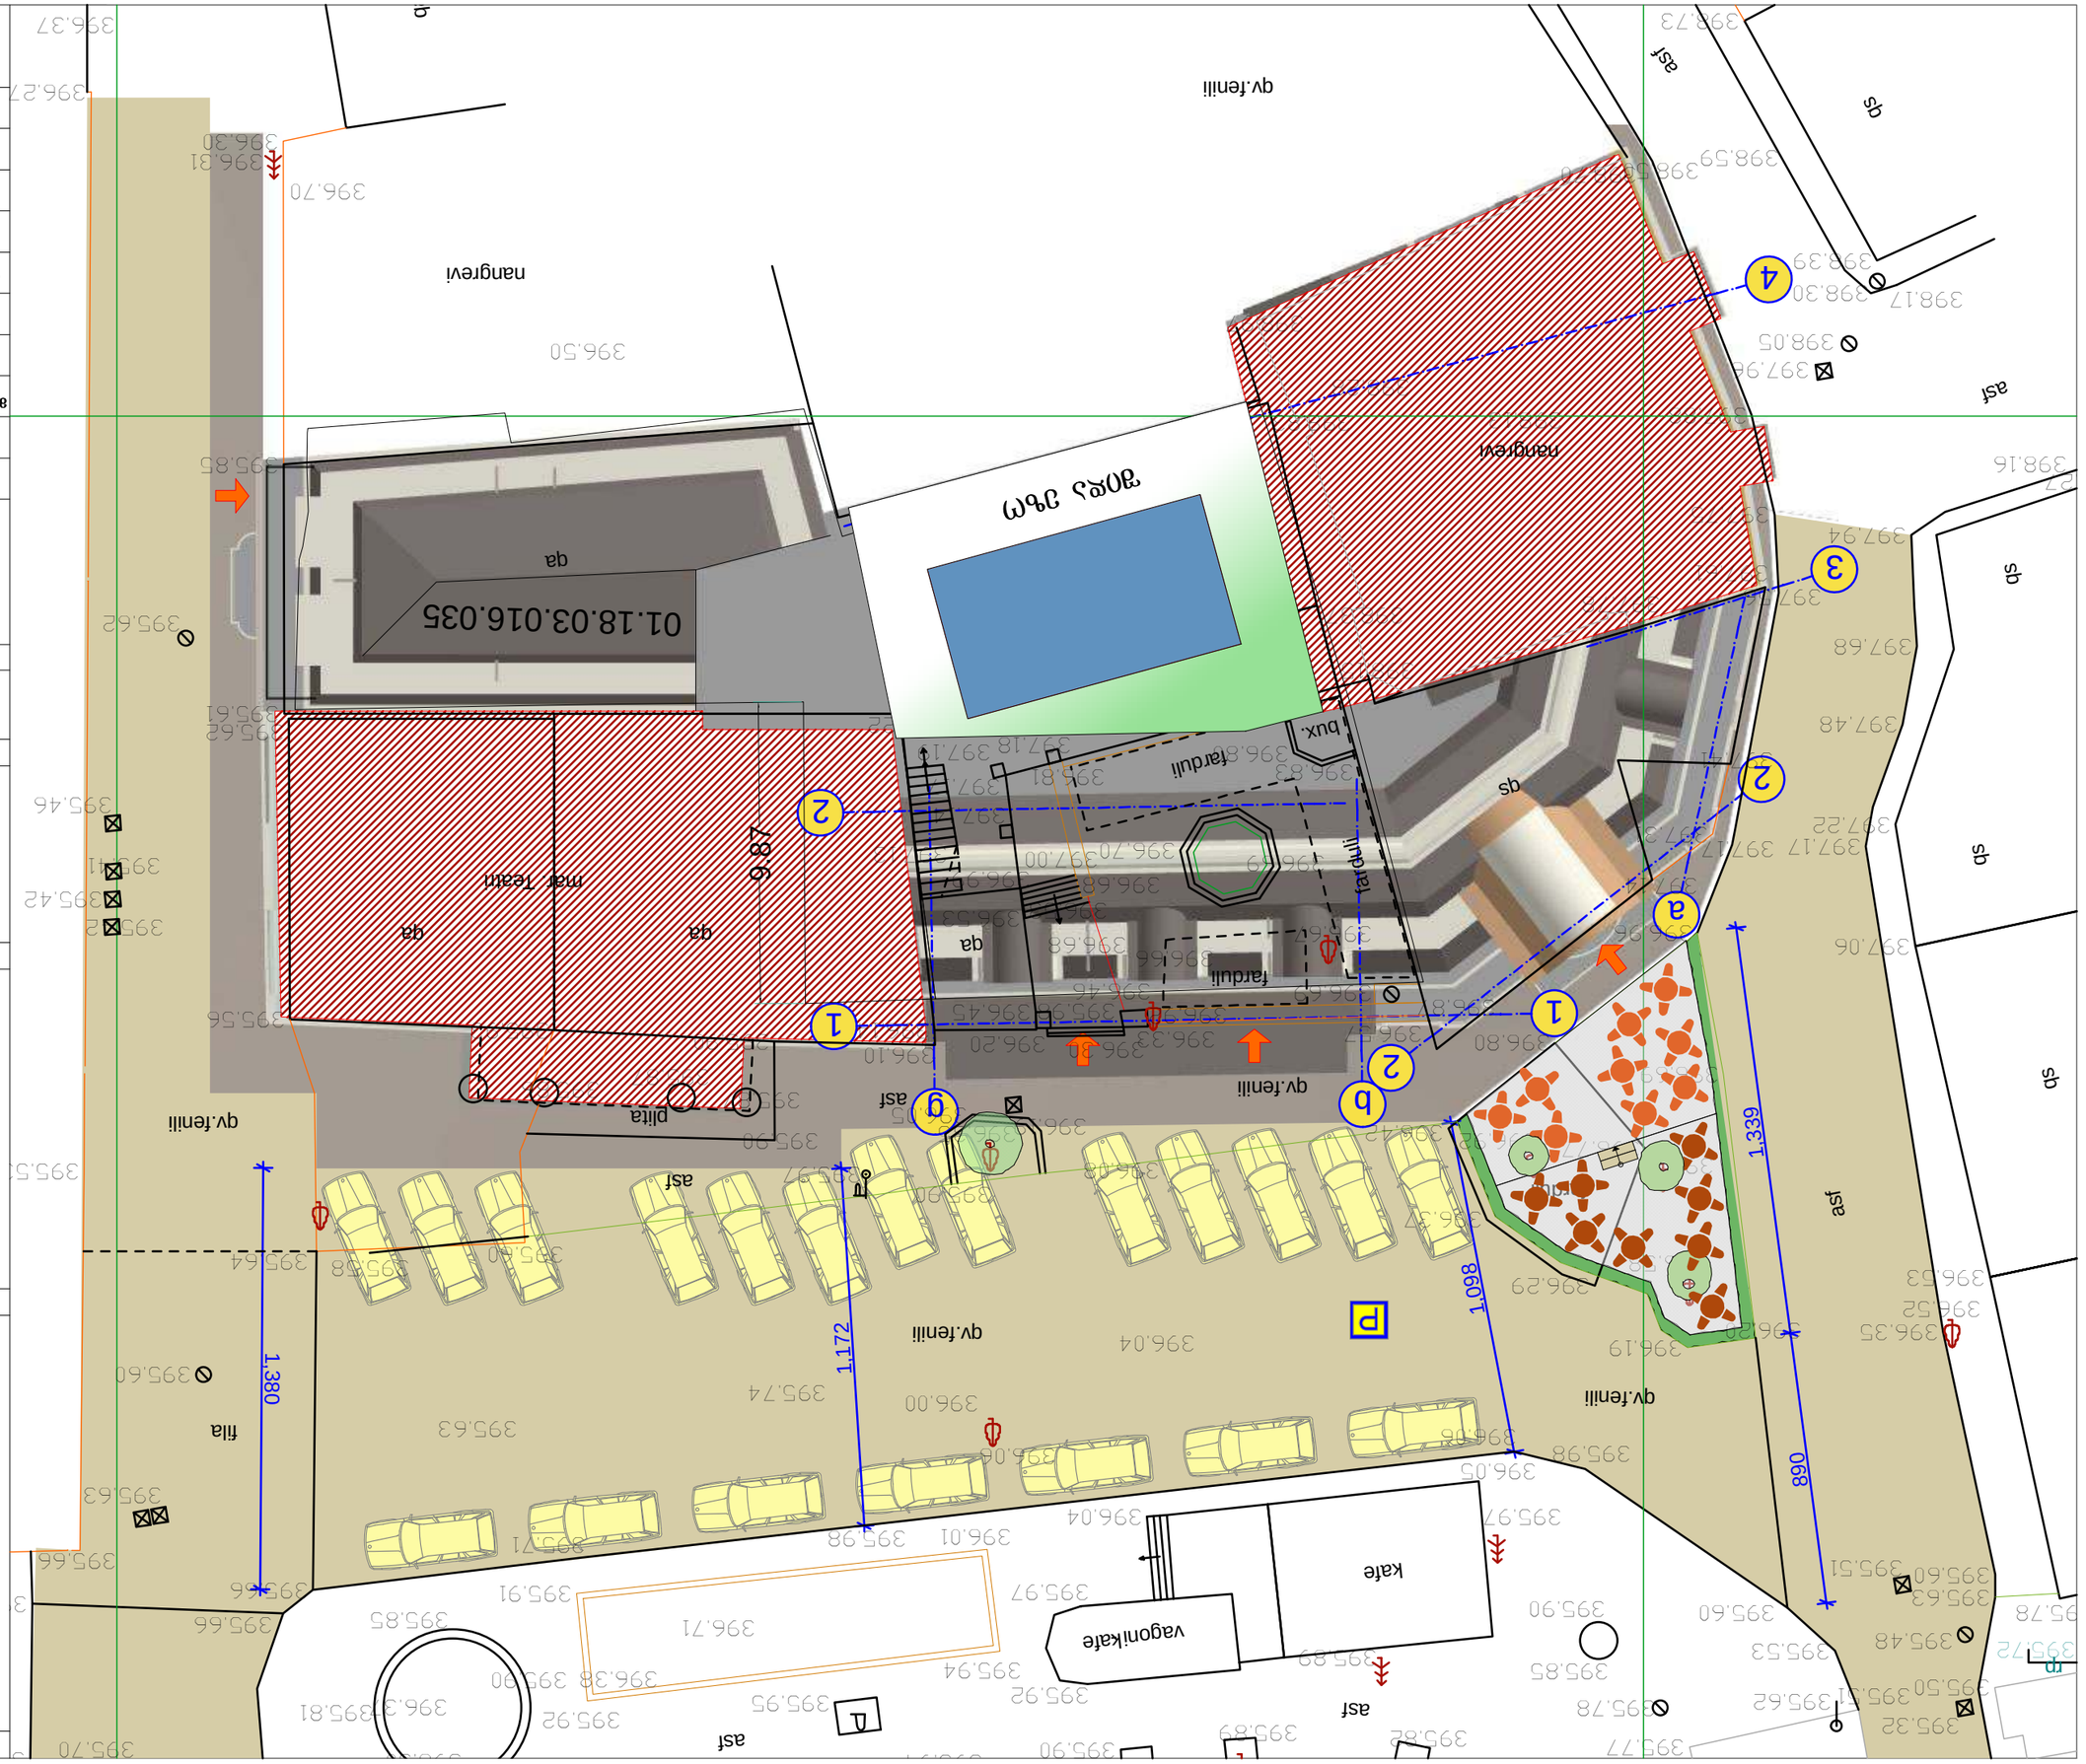

Նշան	Ամսաթիվ	Փոփոխության բովանդակություն

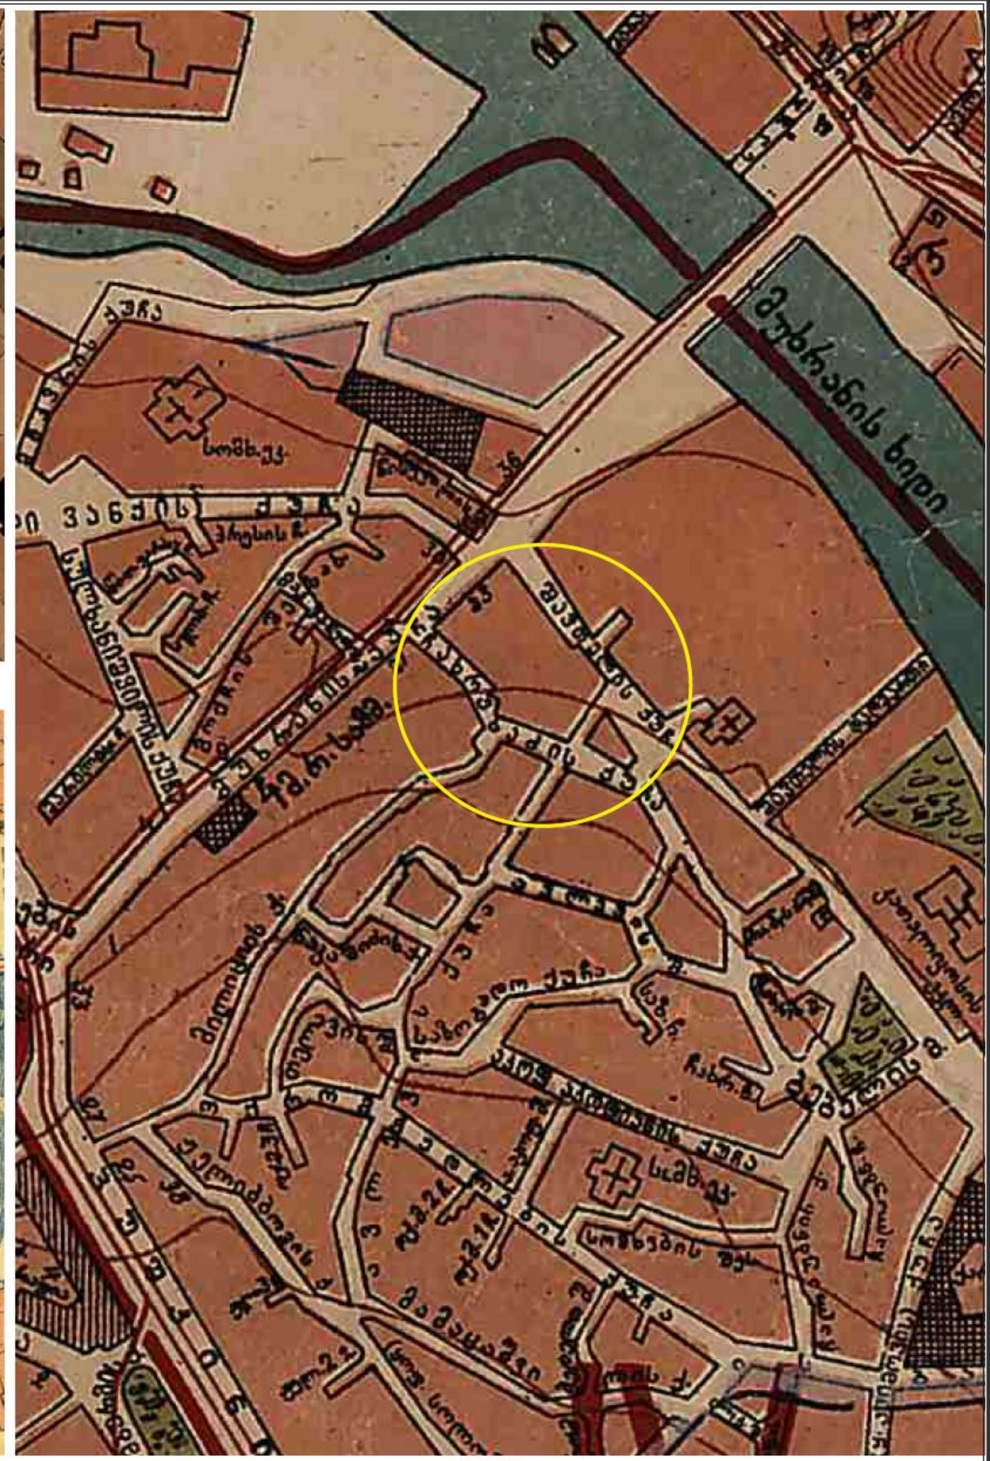Նախագծի փուլ
Գործառնական նշանակության և կառուցողական լուծումների գծագրեր
Գծագրի անվանում
Գլխավոր հատակագիծ

Գլխավոր հատակագծի մասշտաբ	1:500	
Գծագրի համարը		
Գծագրի ձևաչափը		
Ճարտարապետ		
Գլխավոր ճարտարապետ		
Գլխավոր նախագծող		
Նախագծող		
Գծագրող		
Ստուգող		
Նախագծի հեղինակային հսկողություն իրականացնող		
Նախագծի հեղինակային հսկողություն իրականացնող		
Նախագծի հեղինակային հսկողություն իրականացն

farduli
qv.fenili
asf
plita
qa
mar. Teatri
qs
bux.
nangrevi
S-10
356.2 m²
01.18.03.016.034
01.18.03.016.035
9.87
1.369
826
992
700
700
თეთრეულის საწყობი
სამრეცხაო
ტექნიკური სათავსო
დუშები
W.C
7.2 m²
საუნა
პერსონალის ოთახი
გასახდელი
ტრენაჟორი
რეცეფცია
396.50
396.70
398.59
398.56
398.70
398.37
398.13
398.83
398.28
398.97
397.88
397.75
397.61
397.78
396.69
396.80
396.77
396.42
396.92
396.08
395.90
395.97
396.05
396.10
396.14
396.30
396.20
396.33
396.57
396.46
396.66
396.68
396.53
396.67
396.69
396.70
396.83
396.81
397.00
397.13
397.18
397.19
397.22
397.23
397.29
398.15
398.73

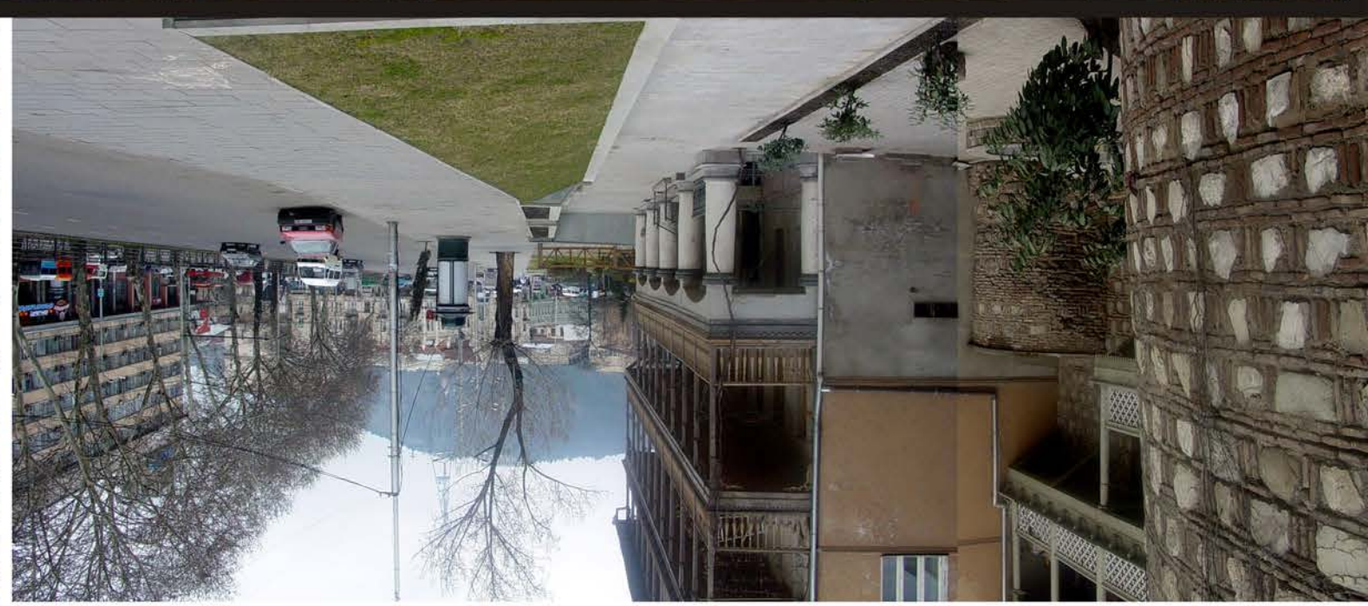მეზობლისაგან		
სართულის ტექნიკური მაჩვენებლები		
პირობითი ნიშნები		
შენიშვნები		
ნიშნულები მოცემულია მეტრებში		
ზომები მოცემულია სანტიმეტრებში		
პროექტის სახელწოდება		
თანამდებობა	გვარი	ხელმოწერა
დირექტორი		
მთ.არქიტექტორი		
პროექტის ავტორი		
დაამუშავა		
კონსტრუქტორი		
შეამოწმა		
მასშტაბი		
თარიღი	25/12/2013	
სტადია	არქიტექტურა	ფურცლები
		№



ექსპლიკაცია

სართულის ტექნიკური მაჩვენებლები

პირობითი ნიშნები

შენიშვნები
ნიშნულები მოცემულია მეტრებში ზომები მოცემულია სანტიმეტრებში
პროექტის სახელწოდება

თანამდებობა	გვარი	ხელმოწერა
დირექტორი		
მთ.არქიტექტორი		
პროექტის ავტორი		
დაამუშავა		
კონსტრუქტორი		
შეამოწმა		
მასშტაბი		
თარიღი	25/12/2013	
სტადია	არქიტექტურა	ფურცლები
		№

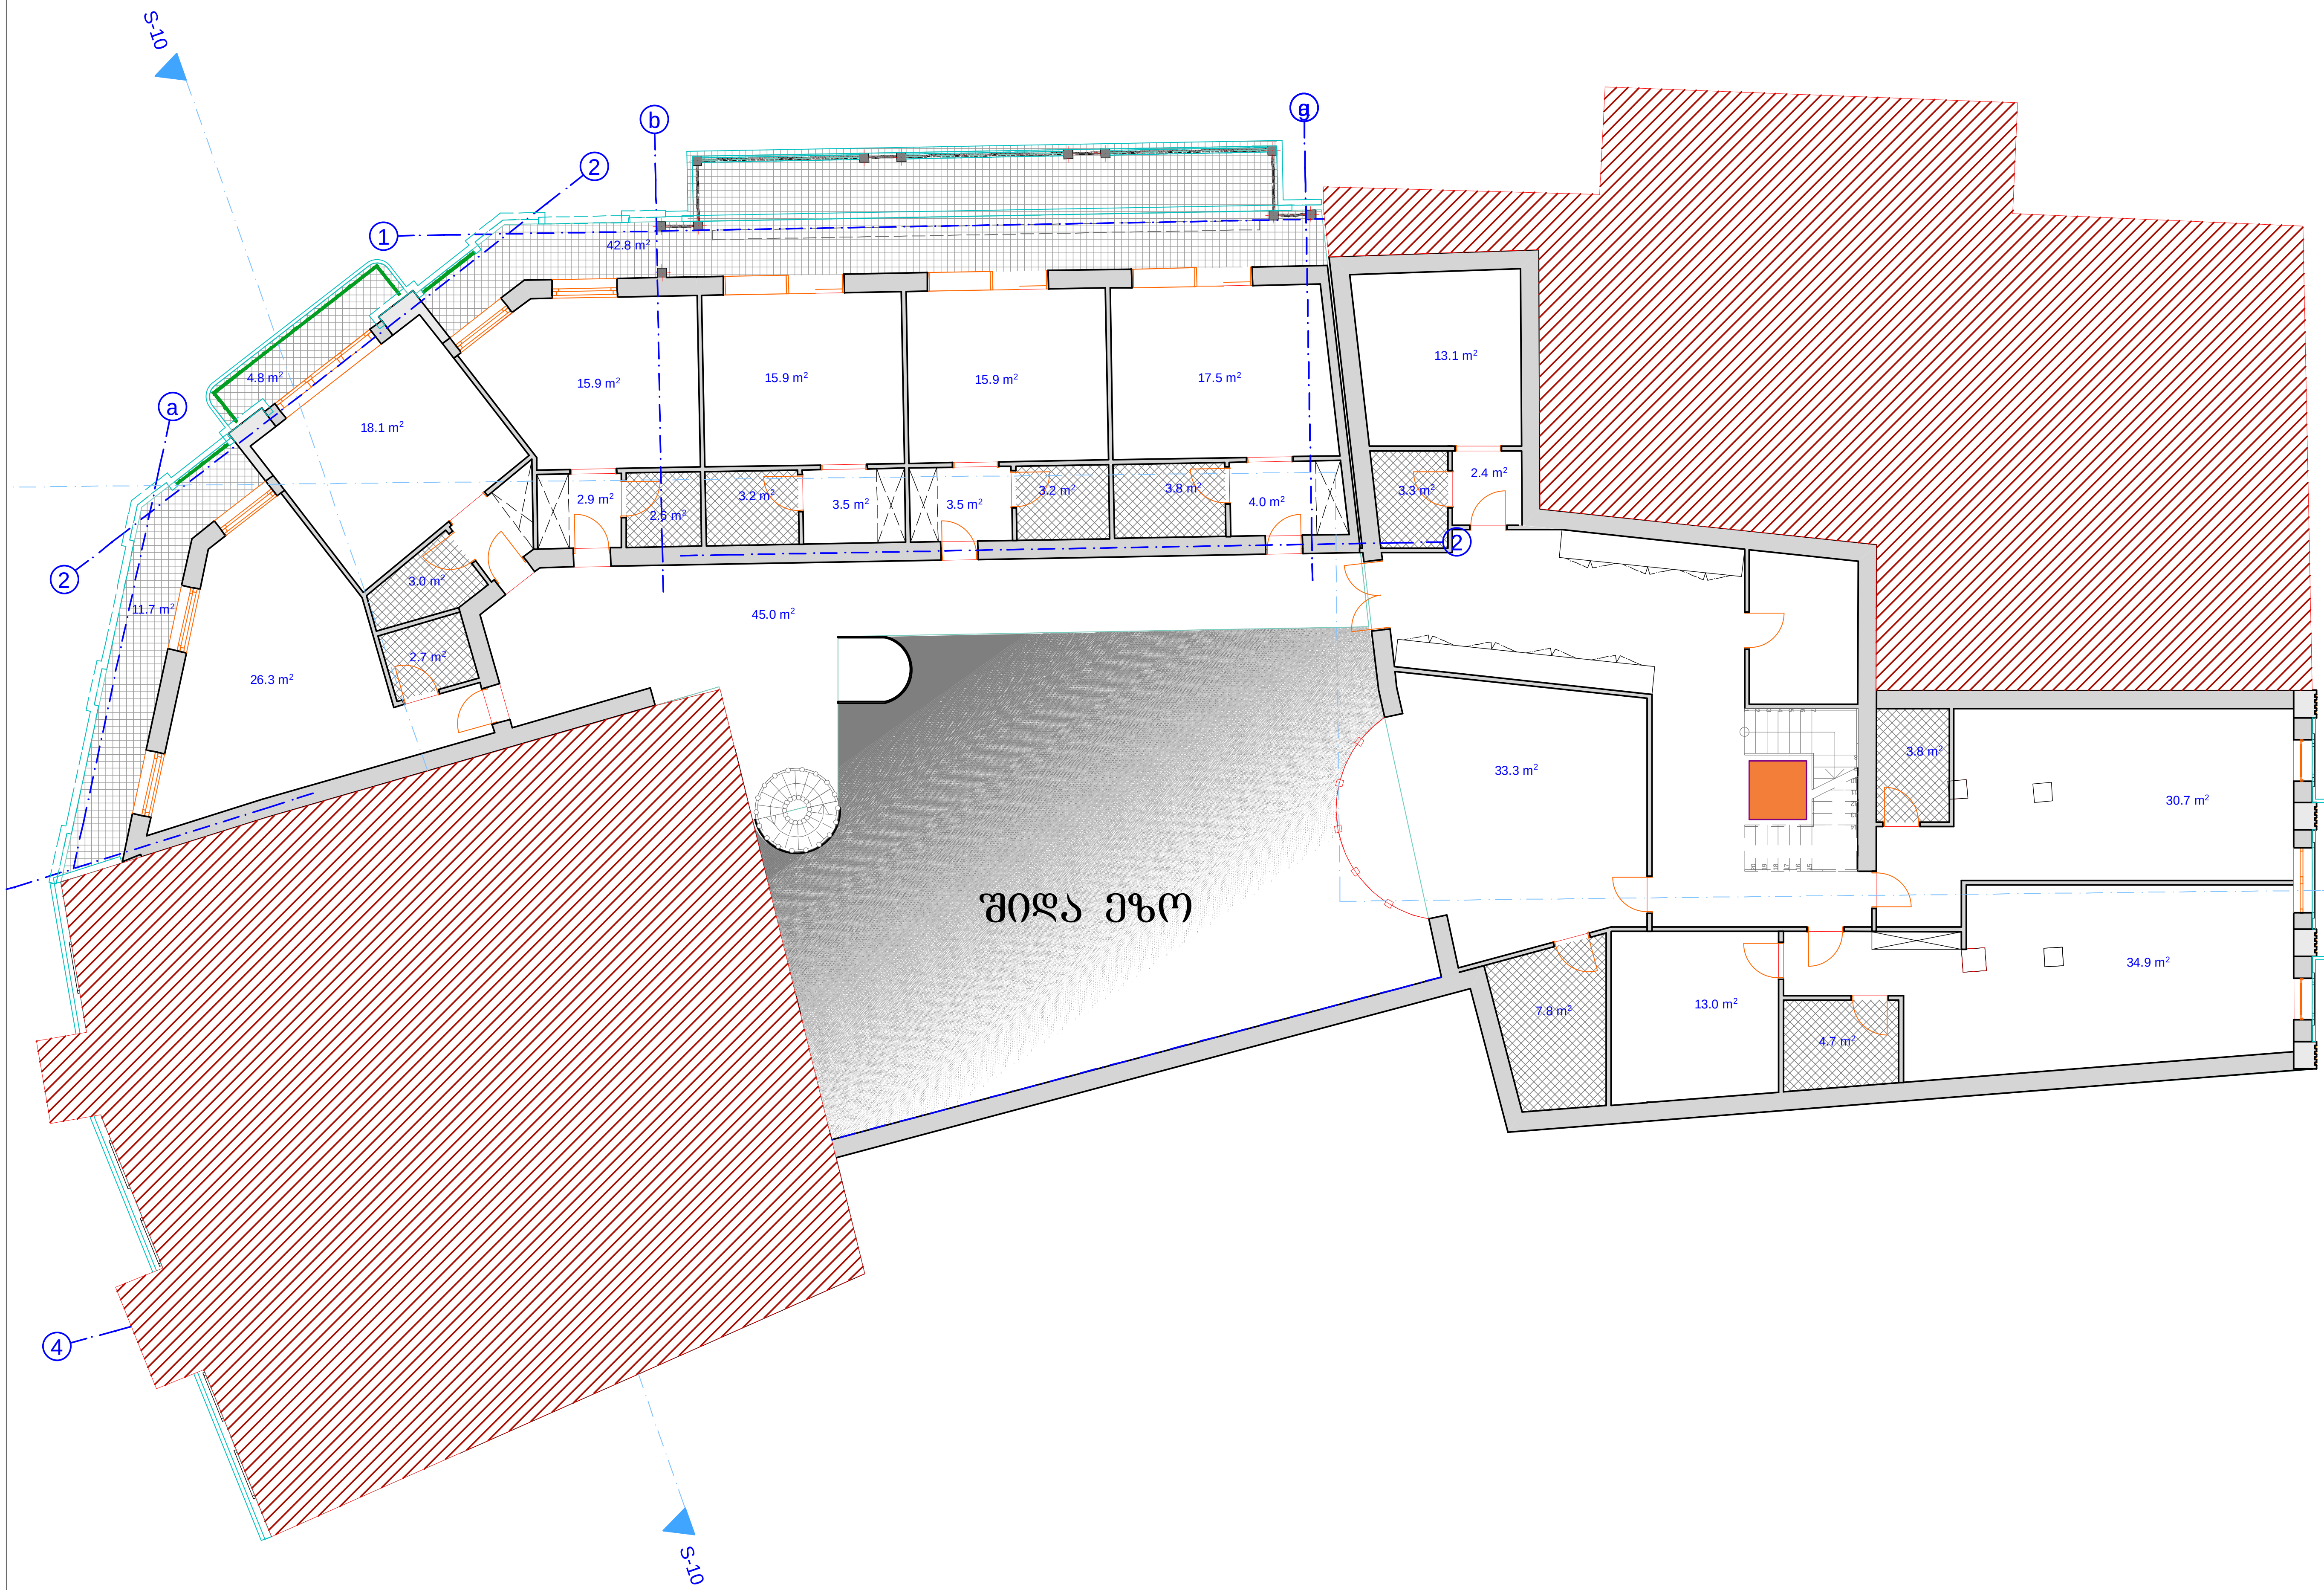






10-1


10-2


10-3

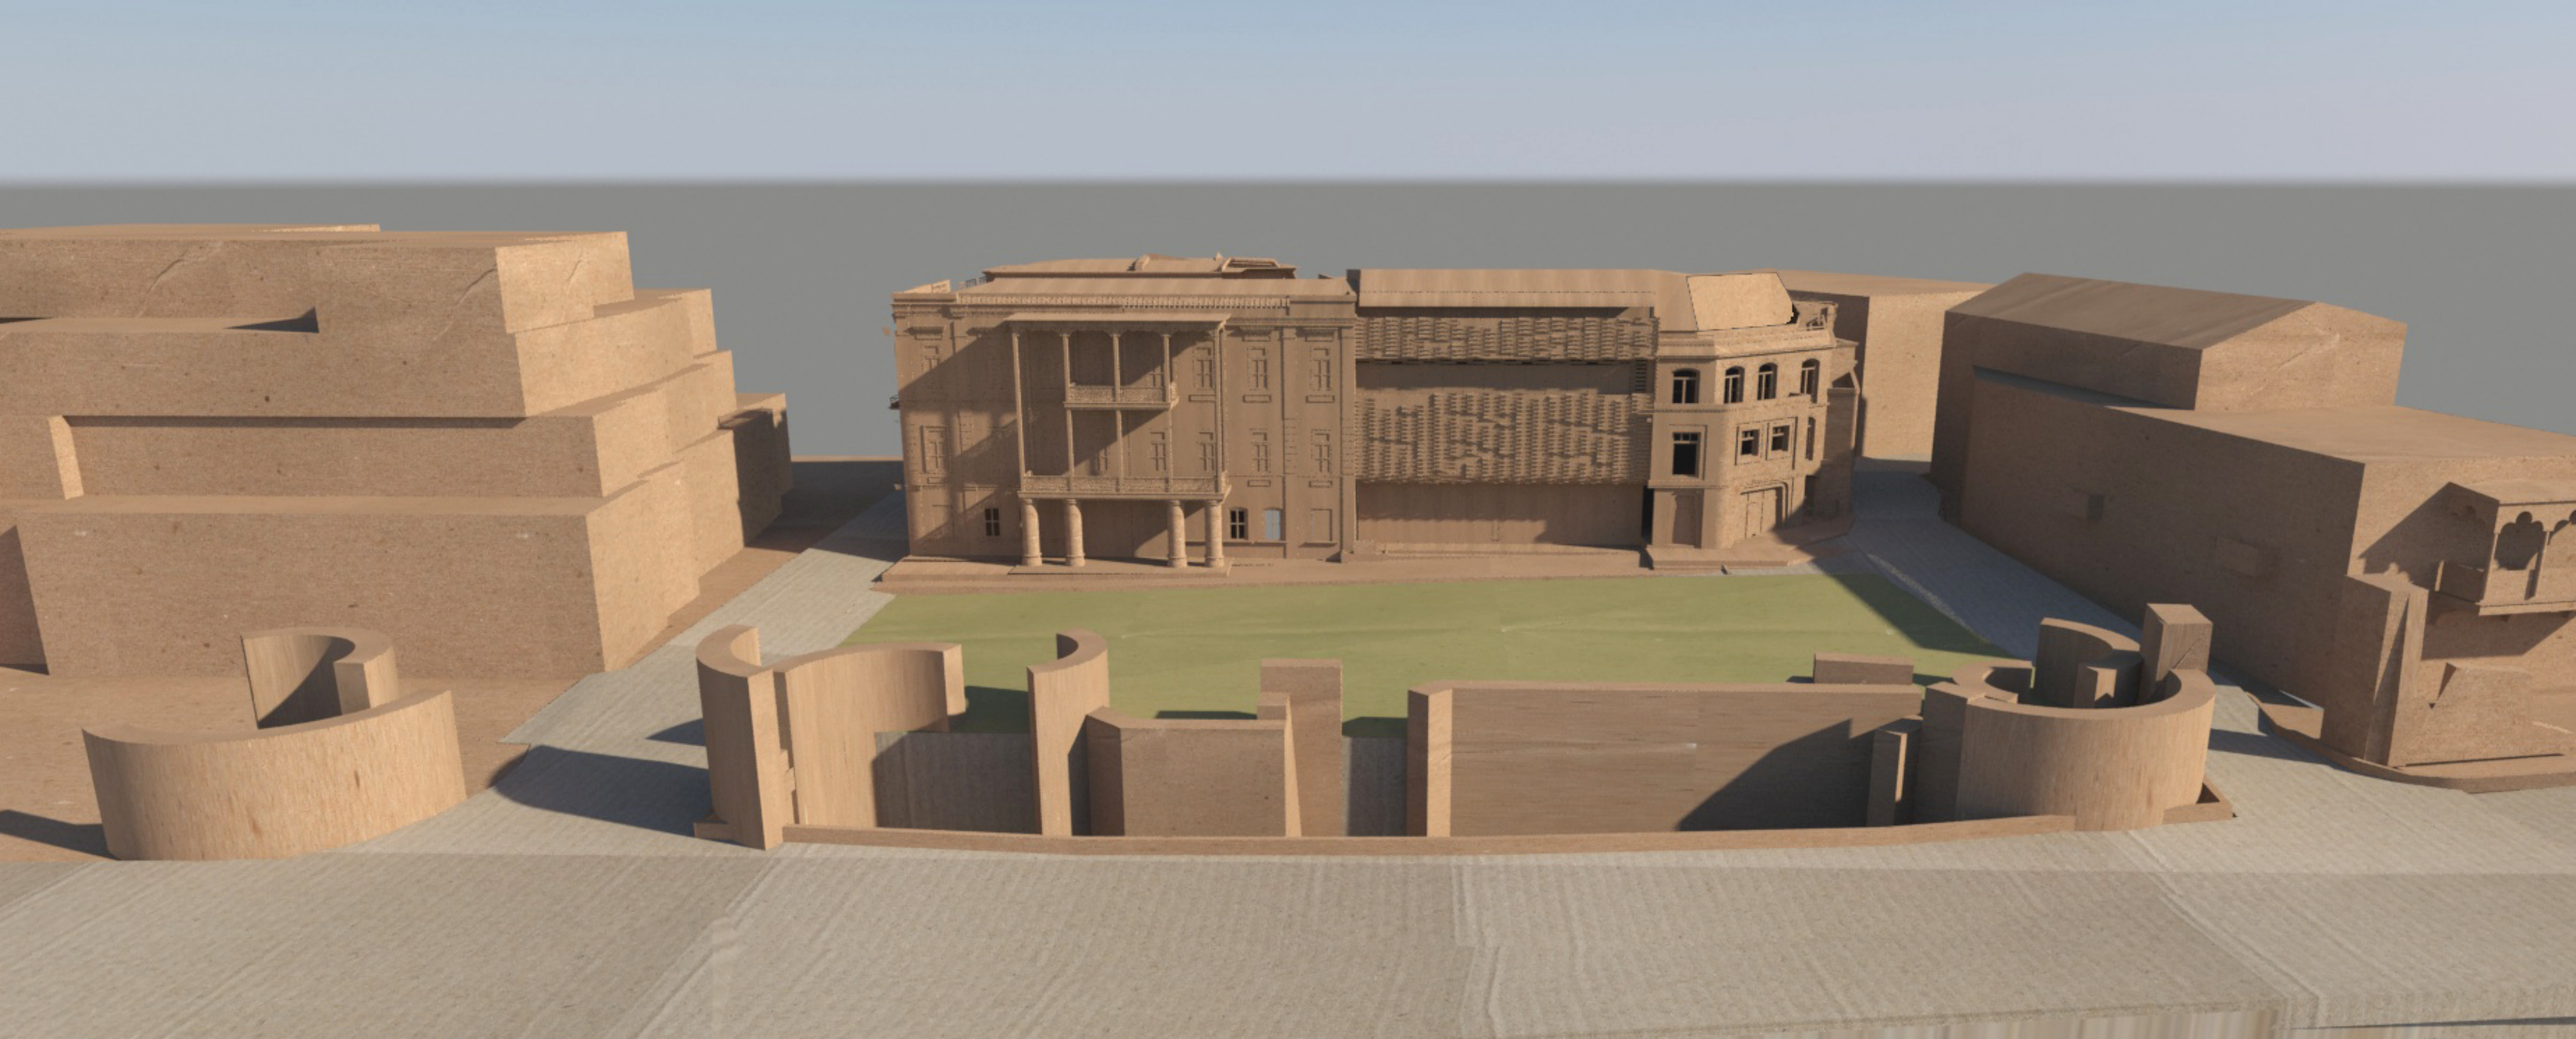11-1



11-2



11-3



11-4



11-5



11-6



11-7



11-8



11-9



11-10



