488 774 58 90

936
85 360 155 100 236

1,410

77 1,213 120

124 95 299 342 282 100

1410

75 93

A

2 3 4 5 6 7 8 9 10 11 1

M

L

K

J

I

H

G

F

E

D

C

B

2 3 4 5 6 7 8 9 10 11 1

M

L

K

J

I

H

G

F

E

D

C

B

A

±0.00=1038.50m

+0.72

+4.32

+5.17

+6.72

+9.54

+10.08

+0.36
+0.72

+4.47

+5.17

+7.72

+10.08

-0.94

1 1

1
1

2

2

2

3

2

2

2

2

2

3

+8.52

4

4

3 1

2

რკ/ბეტონი,შელესილი და შეღებილი

ლითონ პლასტმასის ფანჯრები და ვიტრაჟები 4

მინაპაკეტით

ყავისფერი ფასადის საღებავით

ლითონი ,შეღებილი ანტიკოროზიული
ყავისფერი საღებავით 5 პროფილირებული ალუმინის ფურცლები

რკ/ბეტონი,შელესილი და შეღებილი

რუხი ფასადის საღებავით

ექსტერიერი :

ინტერიერი და

მთ.არქიტექტორი:

Kark a

დამკვეთი:
(s.tabaxmela)

ინდ. საცხოვრებელი სახლების კომპლექსი პროექტი:
13/07/13

პროექტის არქივის ნომერი: დასახელება:

03

rev.
დაამტკიცა:

შეამოწმა: ფურც. რ-ბა: ფურ.-ლი #: ერთეული : მასშტაბი: ფორმატი:

S.matinfar

d. tahizade

A3 1:100 სმ ფასადი ღერ-ში ა-თ 8 დ. tahizade

S. tahizade

S.p.s "Sarafraz"

ab g de zT

ფასადი ღერ-ში ა-თ

არსებული რელიეფი

(ტიპი B,ნაკვ. #14)
13

გ.რ.გ. ხაზები

ფასადი ღერ-ში თ-ა

① რკ/ბეტონი,შელესილი და შეღებილი ქვაისფერი ფასადის საღებავით

② რკ/ბეტონი,შელესილი და შეღებილი რუხი ფასადის საღებავით

③ ლითონი ,შეღებილი ანტიკოროზიული ქვაისფერი საღებავით

④ ლითონ პლასტმასის ფანჯრები და ვიტრაჟები მინაპაკეტით

⑤ პროფილირებული ალუმინის ფურცლები





Karkia

ფასადი ღერ-ში 5-1

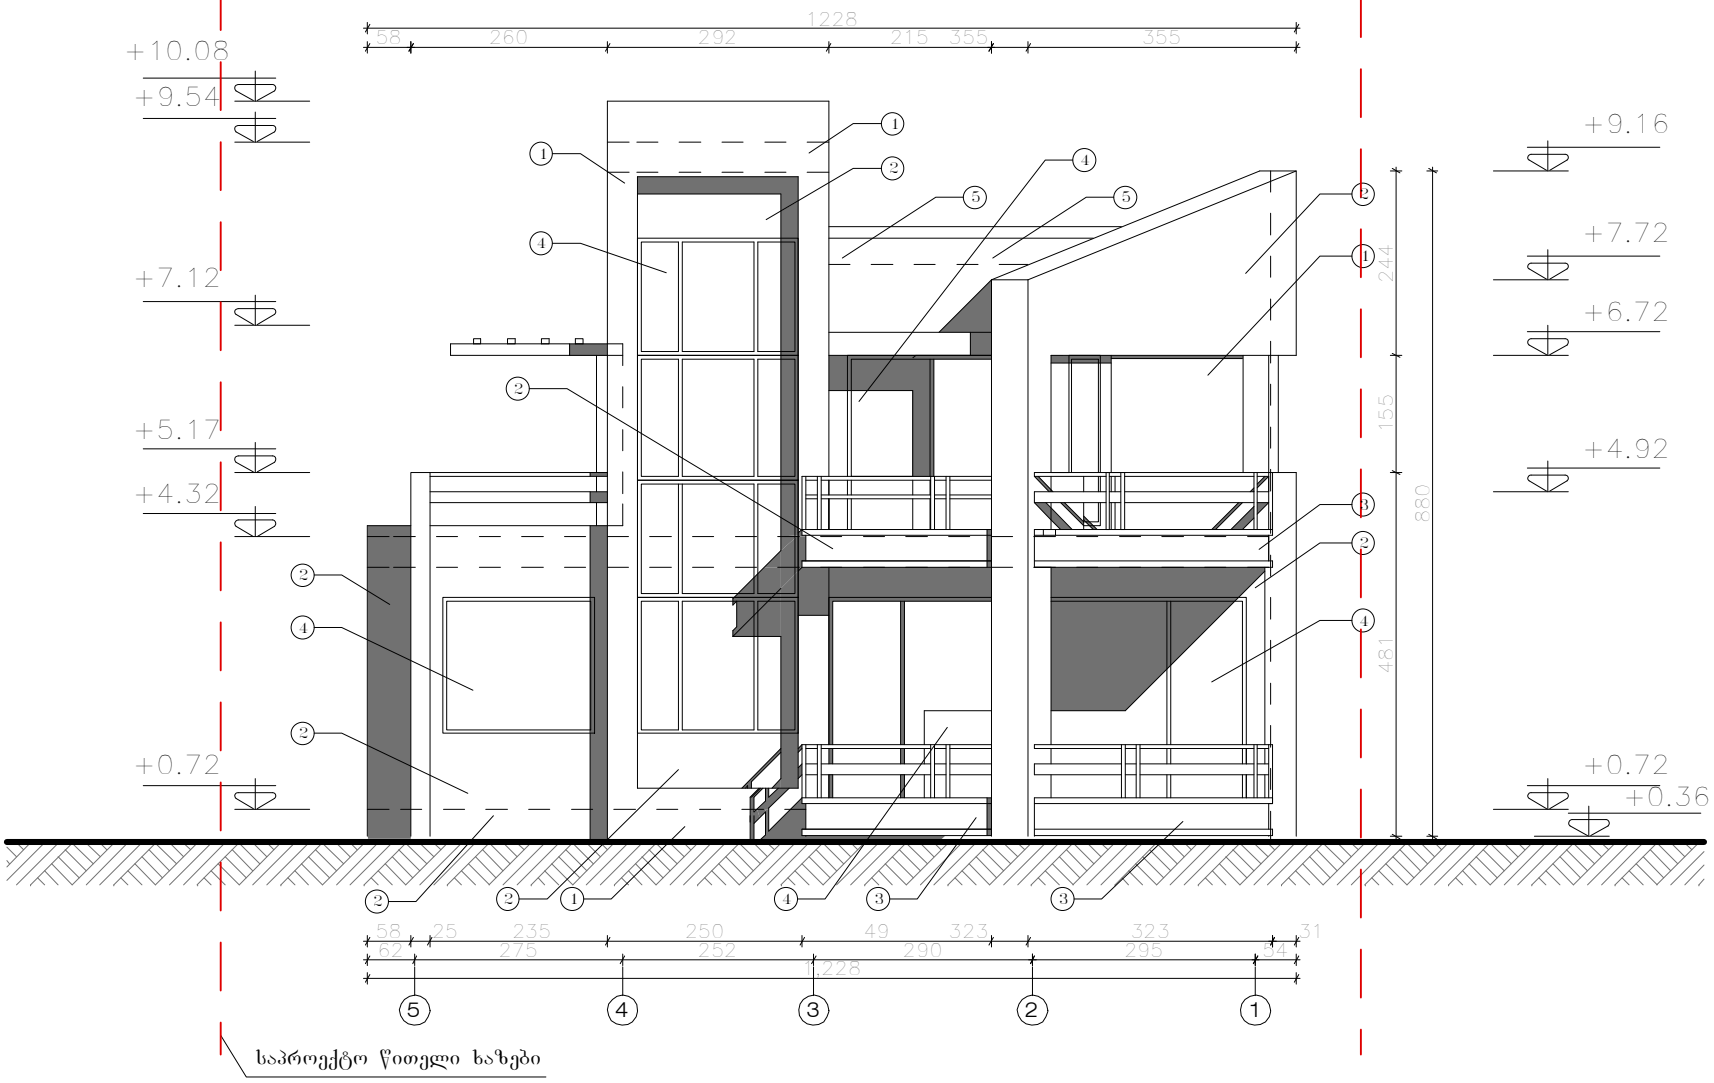

საპროექტო წითელი ხაზები

(5) პროფილირებული ალუმინის ფურცლები

(3) ლითონი ,შეღებილი ანტიკოროზიული ყავისფერი საღებავით

(1) რკ/ბეტონი,შელესილი და შეღებილი ყავისფერი ფასადის საღებავით

(4) ლითონ პლასტმასის ფანჯრები და ვიტრაჟები მინაპაკეტით

(2) რკ/ბეტონი,შელესილი და შეღებილი რუხი ფასადის საღებავით

ნაკვეთი №6 ± 0.00=1038.50მ

დამკვეთი: შ.პ.ს "Sarafraz"	
დასახელება: ფასადი ღერ-ში 5-1	
ფორმატი:	A3
მასშტაბი:	1:100
ერთეული:	სმ
	13/07/13
რედ.	03
ფურც.-ის №:	10
ფურც. რ-ბა:	13

1,044

483 70 491

14 14 602 292 243 25 50

1,259

649 292 243 25 50

84 295

1259

290 252 275 62

A

2 3 4 5 6 7 8 9 10 11 1

M

L

K

J

I

H

G

F

E

D

C

B

2 3 4 5 6 7 8 9 10 11 1

M

L

K

J

I

H

G

F

E

D

C

B

A

-0.36

+0.72

+4.92

+6.72

+7.72

-0.36

+0.72

+4.32

+5.17

+7.12

+9.54

+10.08

+9.16

1 2 45 3

1 1

4

2

2

2

4

2

2

4

3

3

4

2

1

2

3 1

2

რკ/ბეტონი,შელესილი და შეღებილი

ლითონ პლასტმასის ფანჯრები და ვიტრაჟები 4

მინაპაკეტით

ყავისფერი ფასადის საღებავით

ლითონი ,შეღებილი ანტიკოროზიული
ყავისფერი საღებავით 5 პროფილირებული ალუმინის ფურცლები

რკ/ბეტონი,შელესილი და შეღებილი

რუხი ფასადის საღებავით

S.p.s "Sarafraz"

d. tahizade

S. tahizade

11 ფასადი ღერ-ში 1-5 სმ 1:100 A3

d. tahizade
S.matinfar

ფორმატი: მასშტაბი: ერთეული : ფურ.-ლი #: ფურც. რ-ბა: შეამოწმა:

დაამტკიცა: 03

რევ. დასახელება: პროექტის არქივის ნომერი:

13/07/13

პროექტი:
(s.tabaxmela)

ინდ. საცხოვრებელი სახლების კომპლექსი

დამკვეთი:

Kark a

ექსტერიერი :

ინტერიერი და

მთ.არქიტექტორი:

ფასადი ღერ-ში 1-5

(ტიპი B,ნაკვ. #14)

13

საპროექტო წითელი ხაზები