01.11.04.026.036

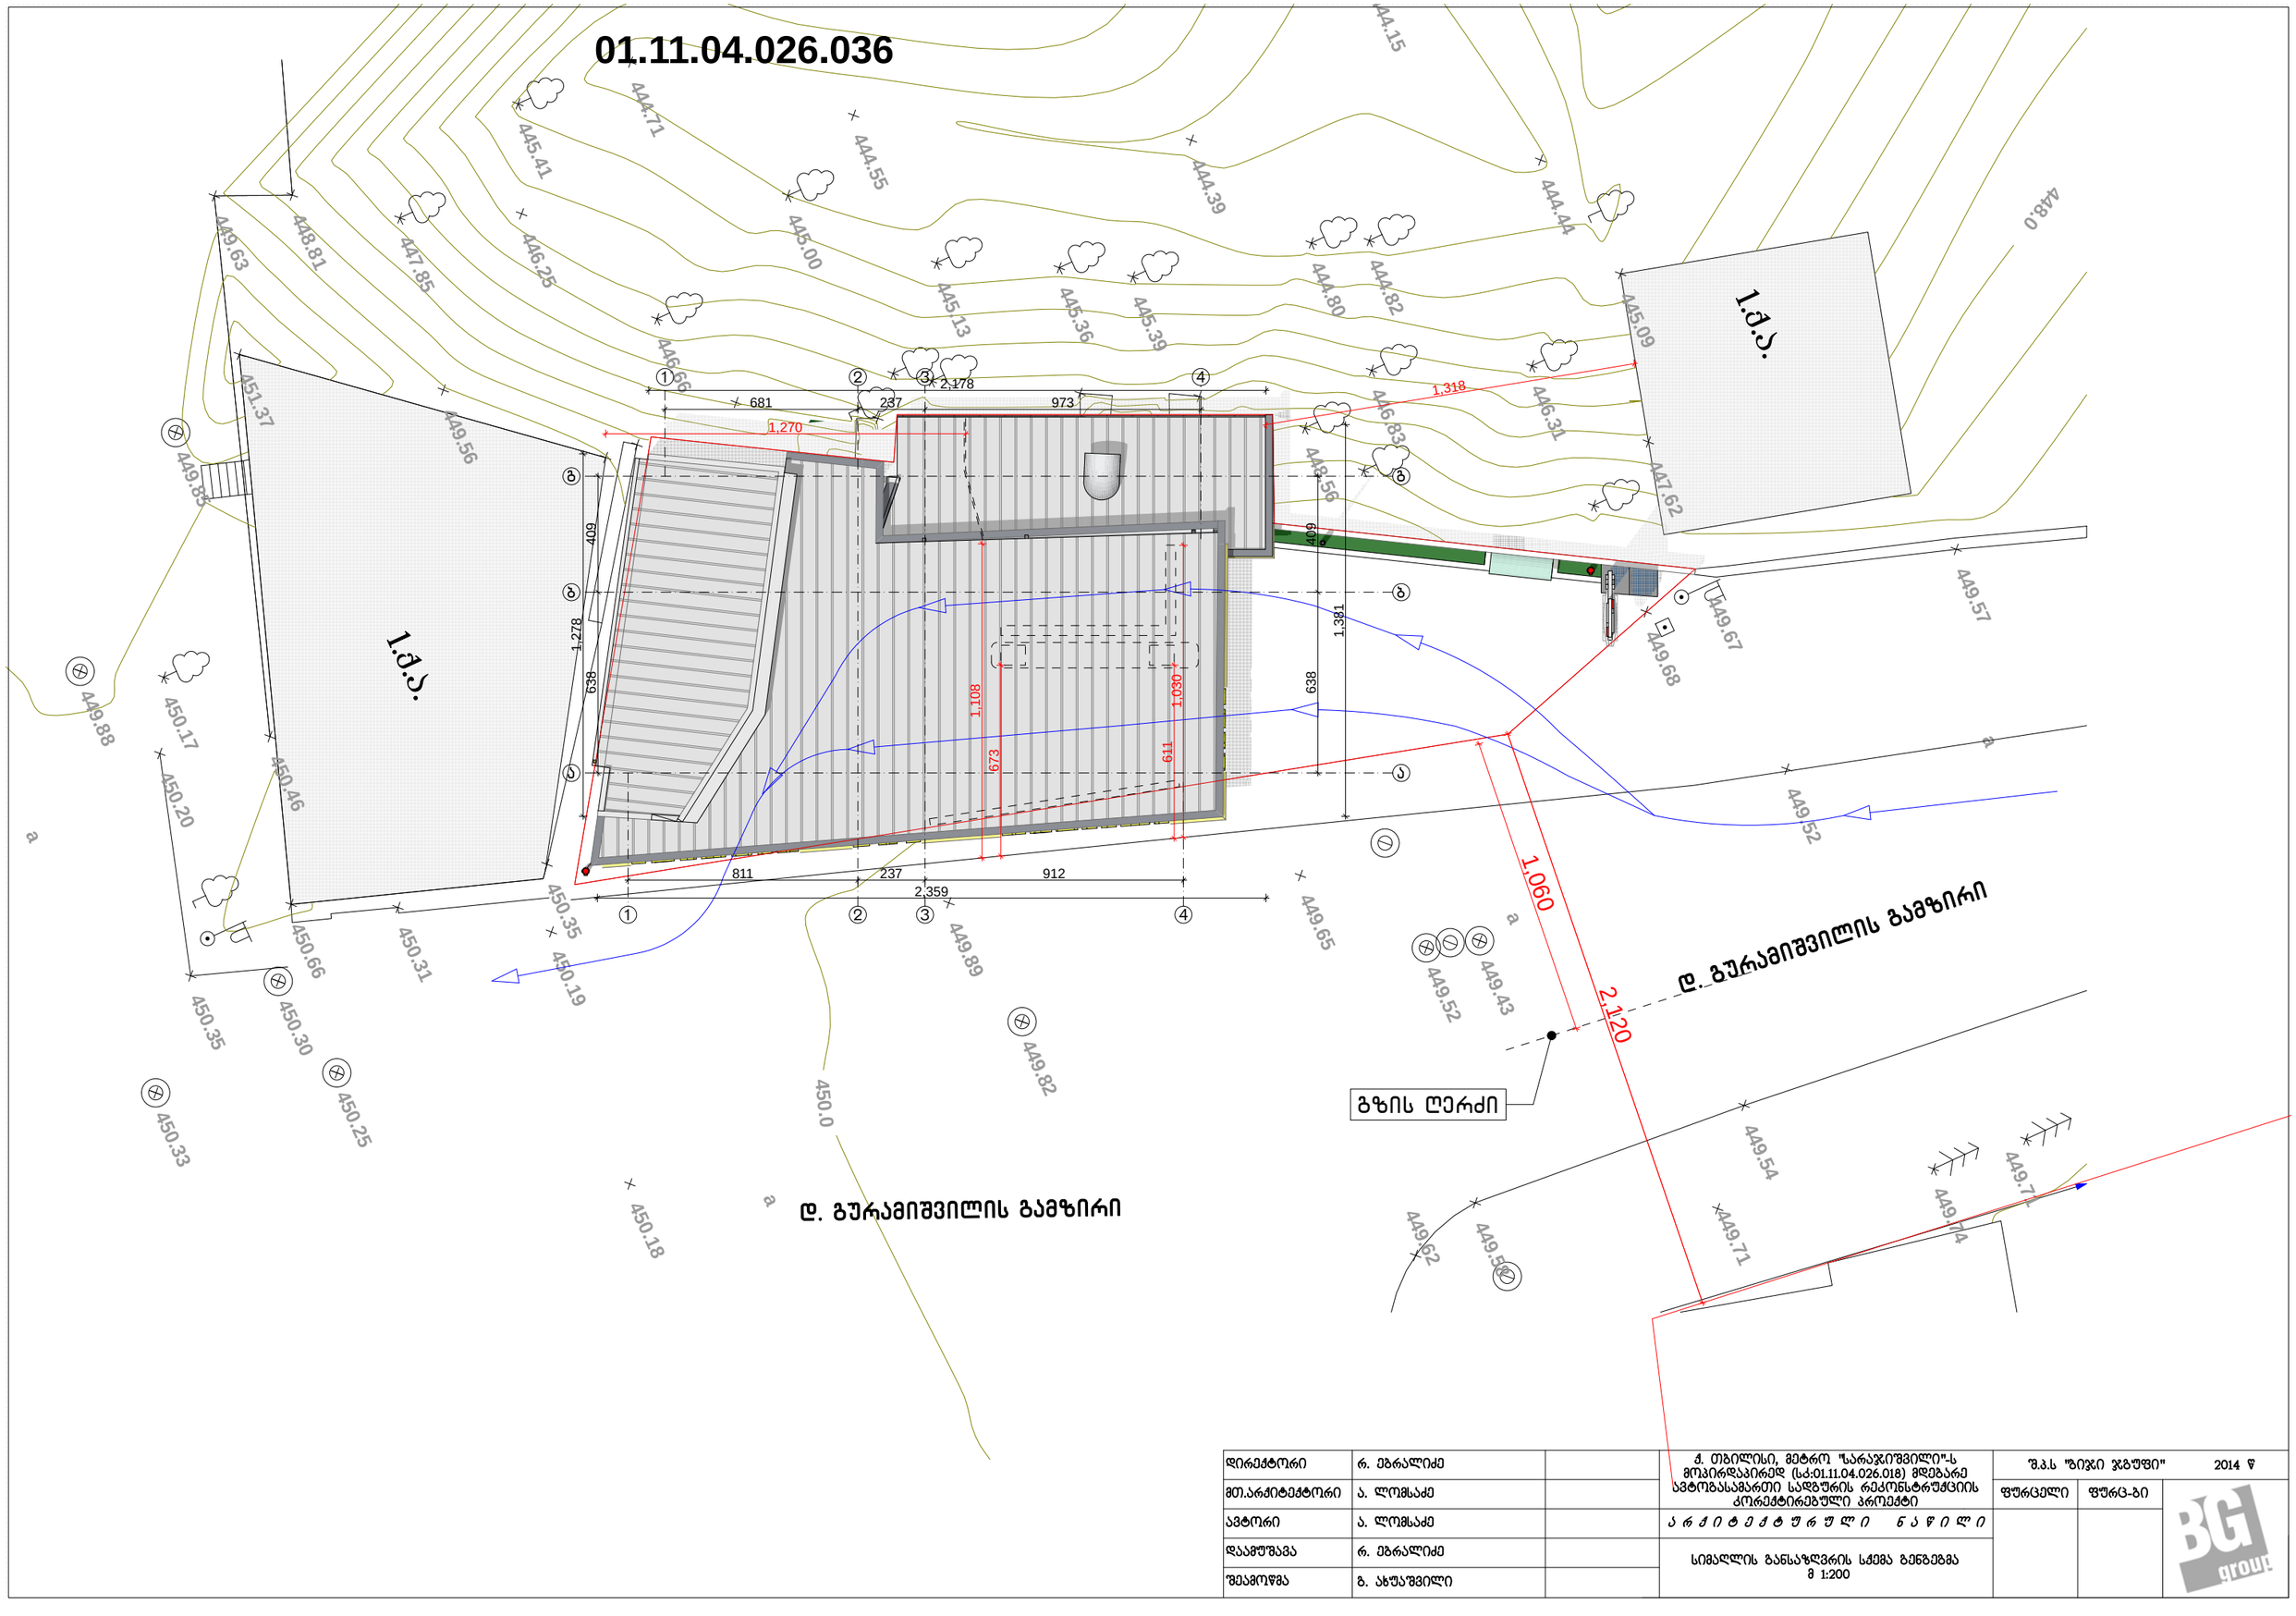

მთ.არქიტექტორი	ა. ლომსაძე			ფურცელი	ფურც-ბი
ავტორი	ა. ლომსაძე		არქიტექტურული ნაწილი		
დაამუშავა	რ. ეგრალიძე		სიმაღლის განსაზღვრის სქემა გენგეგმა მ 1:200		
შეამოწმა	გ. ახუაშვილი				

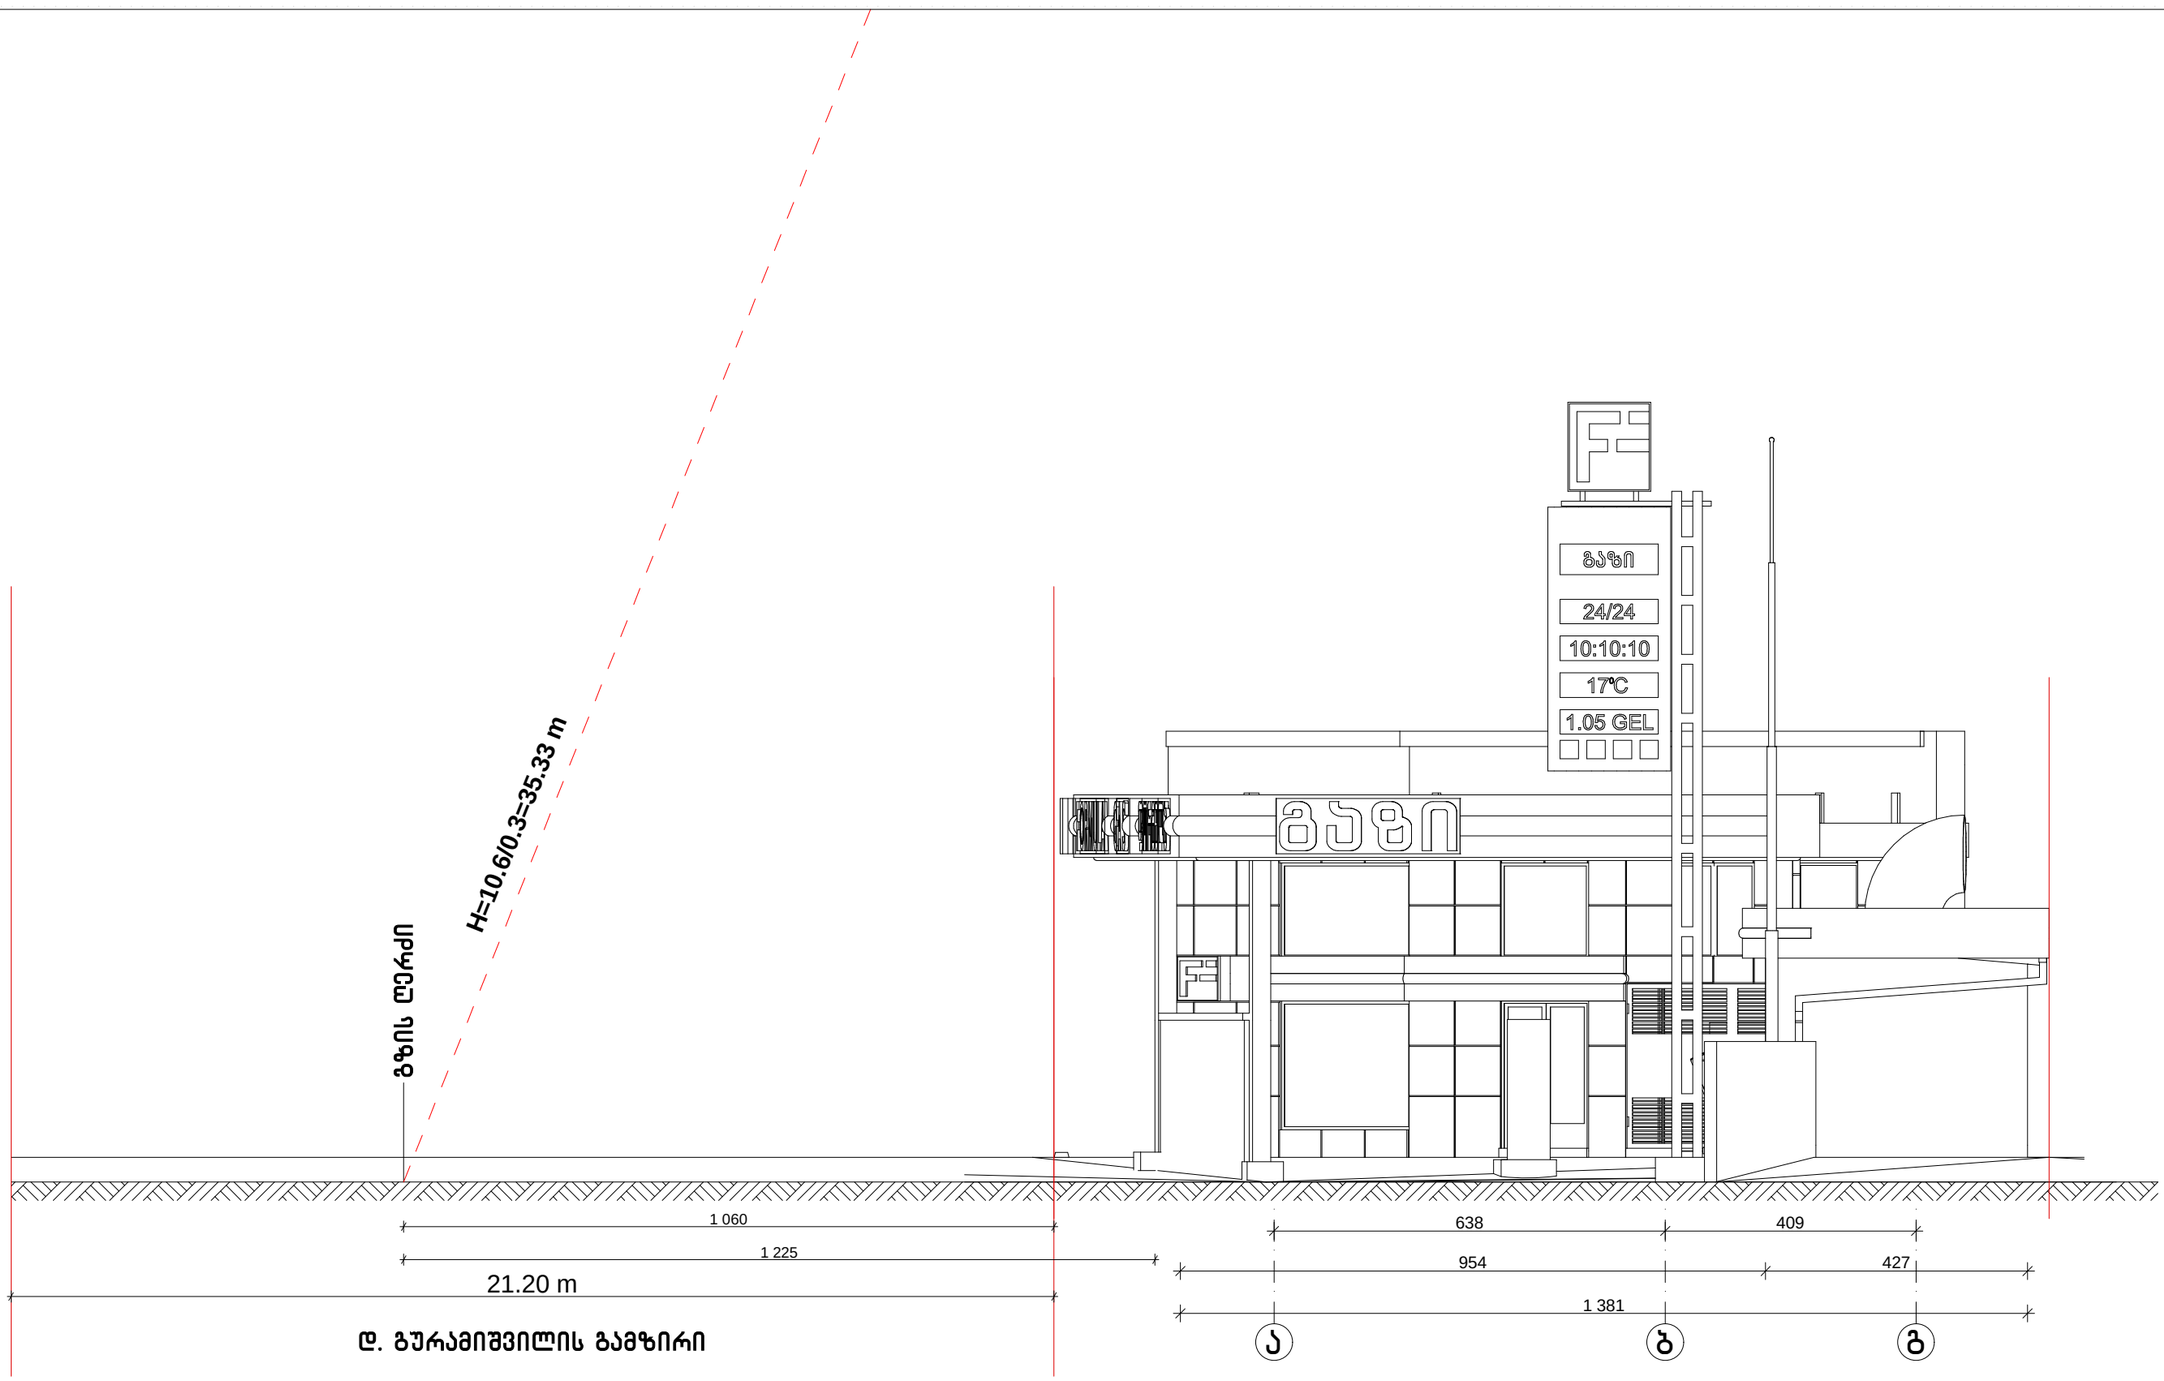

დ. გურამიშვილის გამზირი

დირექტორი	რ. ებრალიძე		ქ. თბილისი, მეტრო "სარაჯი"შვილი"-ს მოსაჯრდაჯირებელ (ს/კ:01.11.04.026.018) მდებარე ავტომბასამართი სადგურის რეკონსტრუქციის კორექტირებული პროექტი	შ.პ.ს "ზიჯი ჯგუფი"	2014 წ
მთ.არქიტექტორი	ა. ლომსაძე			ფურცელი	ფურც-ბი
ავტორი	ა. ლომსაძე		არქიტექტურული ნაწილი		
დაამუშავა	რ. ებრალიძე		სიგალლის სქემა მ 1:100		
შეამოწმა	გ. ახუაშვილი				