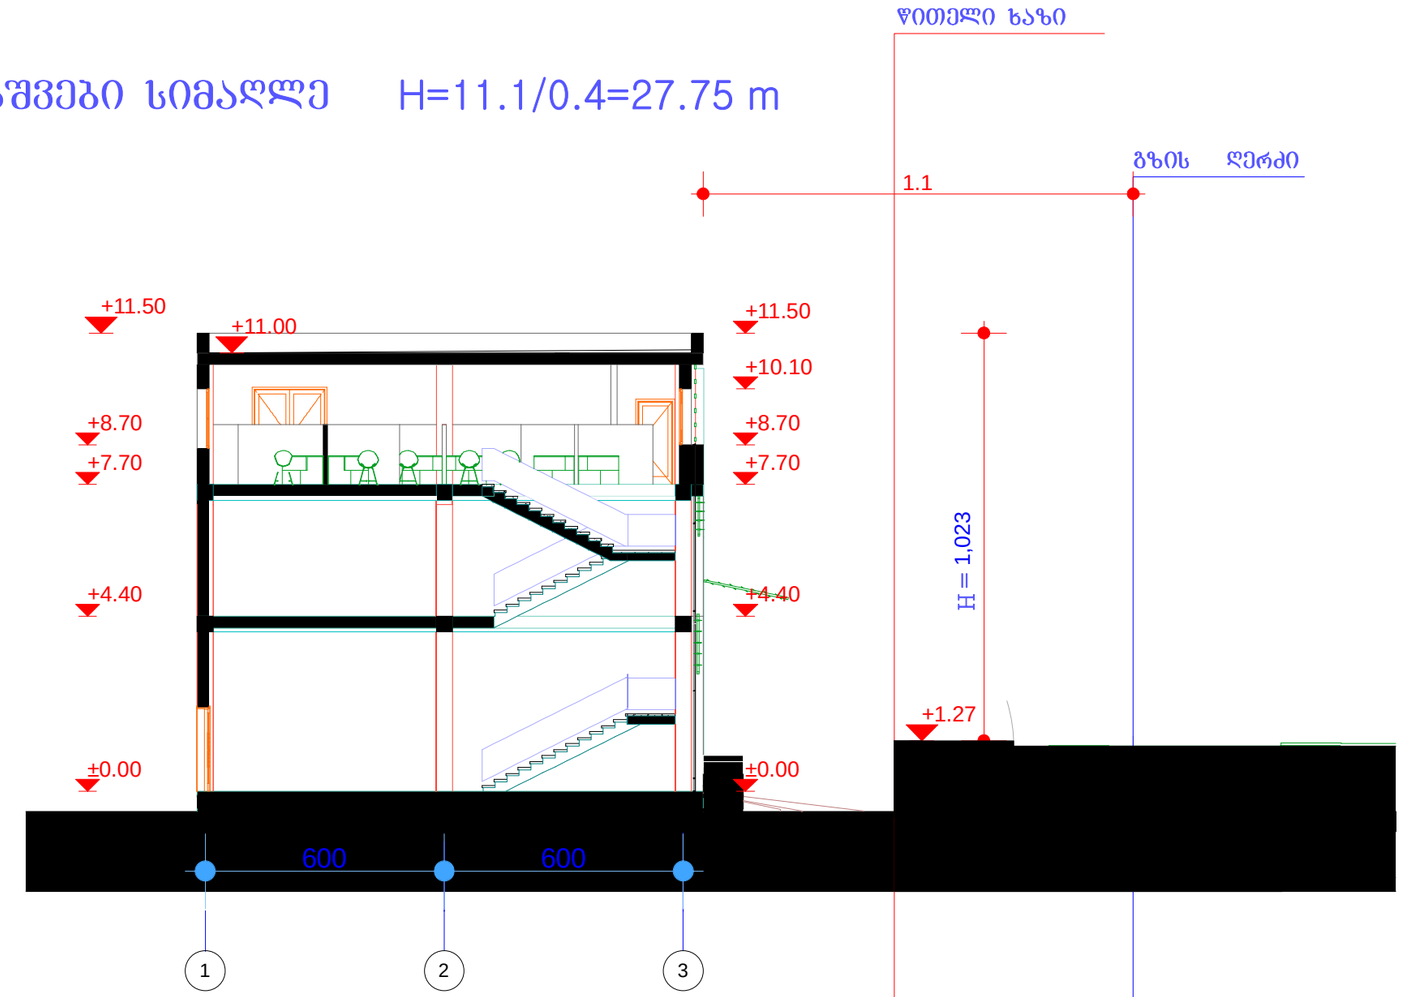

29.5 m2
±0.000

პირობითი ნიშენები

შენიშვნები

პროექტის სახელწოდება
თანამდებობა გვარი ხელმოწერა

დირექტორი

მთ.არქიტექტორი

პროექტის

ავტორი

დაამუშავა

მასშტაბი

თარიღი

სტადია

კ.მოდრეკილაძე

კ.მოდრეკილაძე

ფურცლები
02/20/2014

#

ექსპლიკაცია

კ.მოდრეკილაძე
კონსტრუქტორი ზ. კიზირია

შეამოწმა კ. მოდრეკილაძე

არქიტექტურა
სავაჭრო ცენტრი გლდანში

s/k 01.11.10.004.043

სართულის ტექნიკური მაჩვენებლები

ნიშნულები მოცემულია მეტრებში

ზომები მოცემულია სანტიმეტრებში

ფართი კვ.მ - ში

- ჭრის აღმნიშვნელი

- ნიშნული მეტრებში

ტექნიკური მაჩვენებლები

შენობის 0.0 შეესაბამება აბსოლიტური ნშნულის 425.2

კ.მოდრეკილაძე

,,ბ,, სექცია

,,გ,,, სექცია

დიაფრაგმა

კედელი

კოლონა

1 2 3

600 600

±0.00

+4.40

+7.70

+8.70

+10.10

+11.50

±0.00

+4.40

+7.70

+8.70

+11.50

+11.00

+1.27

1.1

1,023

გზის GGRerZi წითელი ხაზი

H = 1 1. 1 / 0. 4 = 2 7. 7 5 მ სადაშვები სიმაღლე

H

=

სიმაღლის განმსაზღვრელი

სქემა 13