

გეგმა მ. 1-50

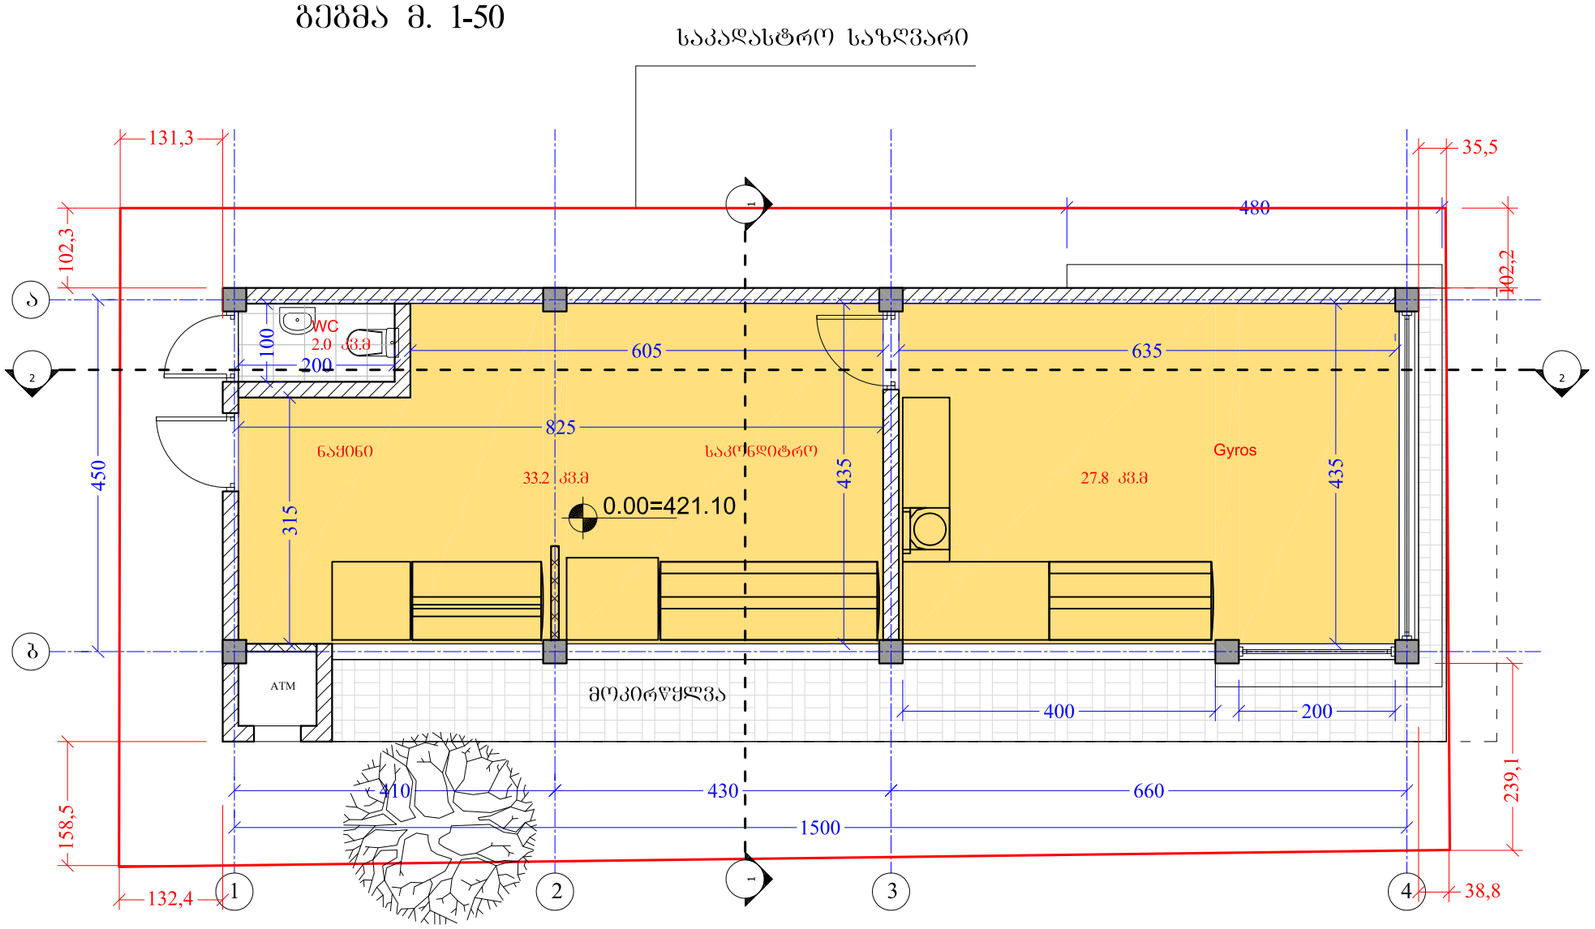

ფორმატი	დაკვეთა №	პროექტის №	ფაილის სახელი
A-3		1.6	gegmebi dwg

პირობითი აღნიშვნები

±0.00 არქიტექტურული ნიშნული

5 ჭრილის ხაზი

1 ღერძის ხაზი

წითელი ხაზი

შენიშვნები

1. ნახაზზე ზომები მოცემულია სანტიმეტრებში;
2. ნახაზზე ყველა ცვლილება მშენებლობისას შეთანხმებული უნდა იყოს პროექტის ავტორთან;
3. ფერცლის პორექტირებით ავტომატურად უქმდება წინა ვარიანტი;

ტექნიკურ ეკონომიკური მაჩვენებლები

კ2 - 74.0 კვ.მ
საერთო ფართი - 63.0 კვ.მ
მათ შორის:
კომერციული ფართი - 63.0 კვ.მ

დამკვეთი	შ.პ.ს. "ჯორჯია ფროფერთის"	
პროექტი	სავაჭრო ობიექტი მ.გოგიბერიძის ქუჩაზე	
მისამართი	დიდმის მასივი, V ჯვარბალი, VI პორჯუსის მიმდებარედ	
თანამდებობა	გვარი	ხელმოწერა
დირექტორი	ი.სპალვინი	
მთ.არქიტექტორი	გ. სულაბერიძე	
ავტორი	ი.პაცაულაშვილი	
	ჯ.ხოსიაური	
დაამუშავა	ჯ. ხოსიაური	
შეამოწმა	რ. ხეცურიანი	

არქიტექტურული ნაწილი

მასშტაბი	მ. 1-100	თარიღი	24.01.2014
ნახაზი	სართულის გეგმა 0.00 ნიშნულზე	პორექტირება	

№	პორექტ.	თარიღი
1		
2		
3		
4		
5		
6		

სტადია	ინდექსი	ფურცლები
პროექტი	პ-1	33

შ.პ.ს. "არტსტუდიო პროექტი"
0709 თბილისი, გ. ტაბიძის ქ. 3/5,
ტელ/ფაქსი: 996640, 920607
www.artstudio.ge
E mail: artstudio_project@yahoo.com
Info@artstudio.ge

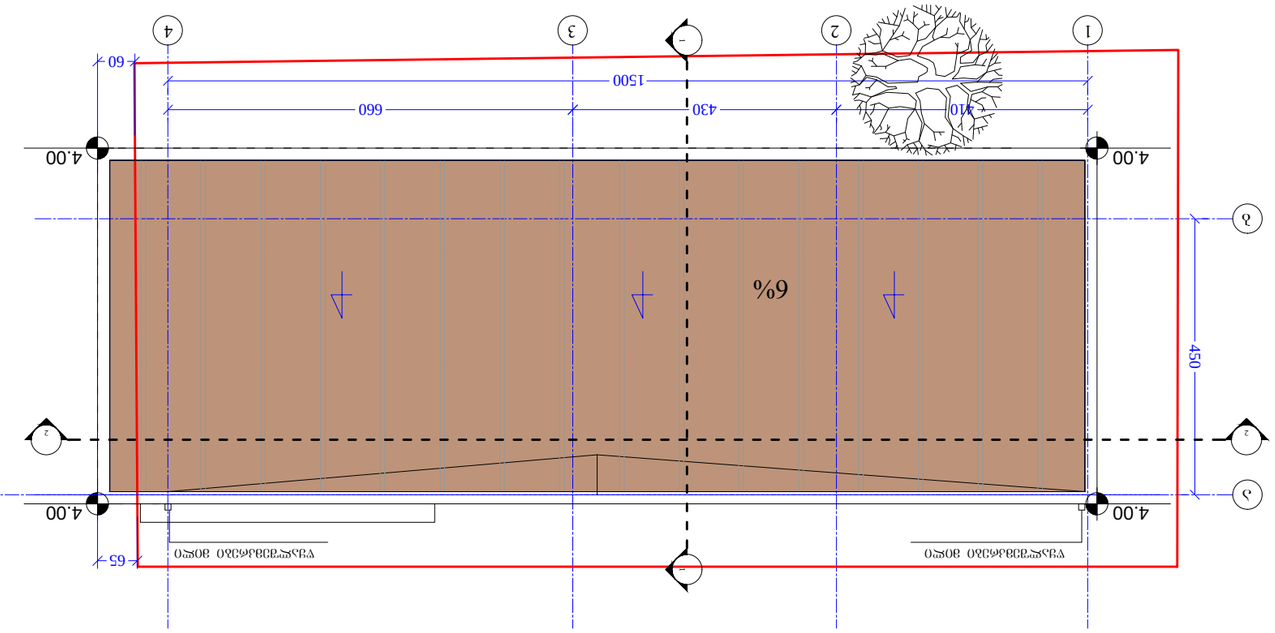










