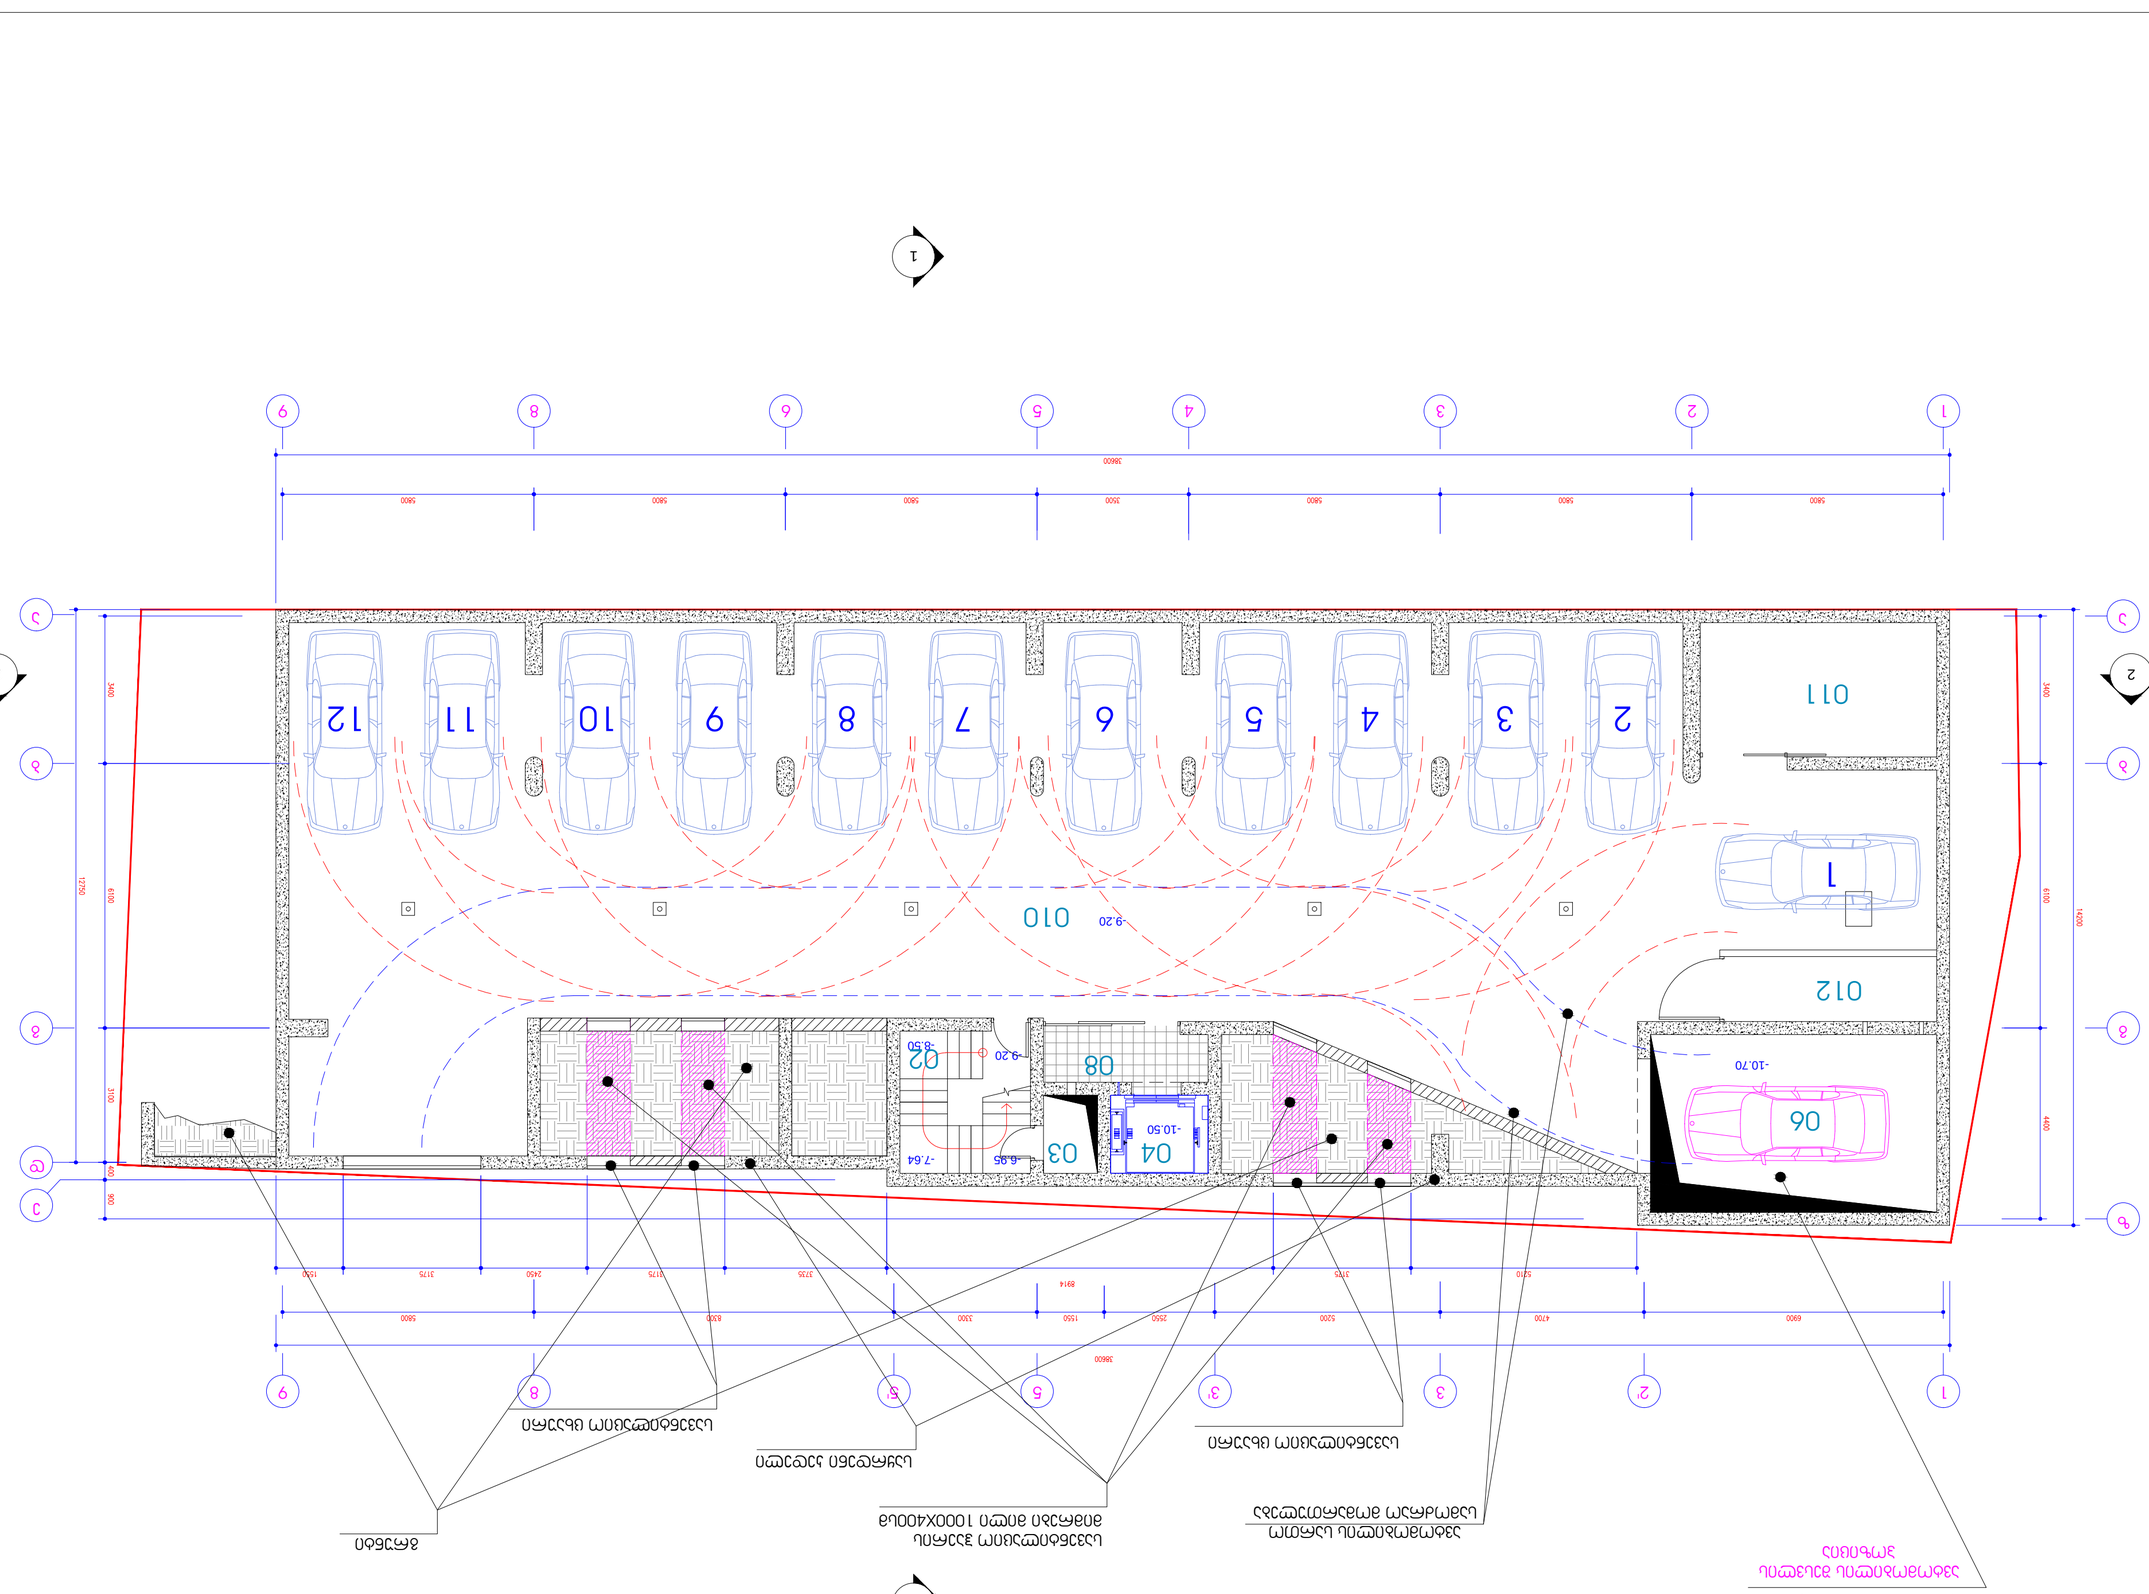




















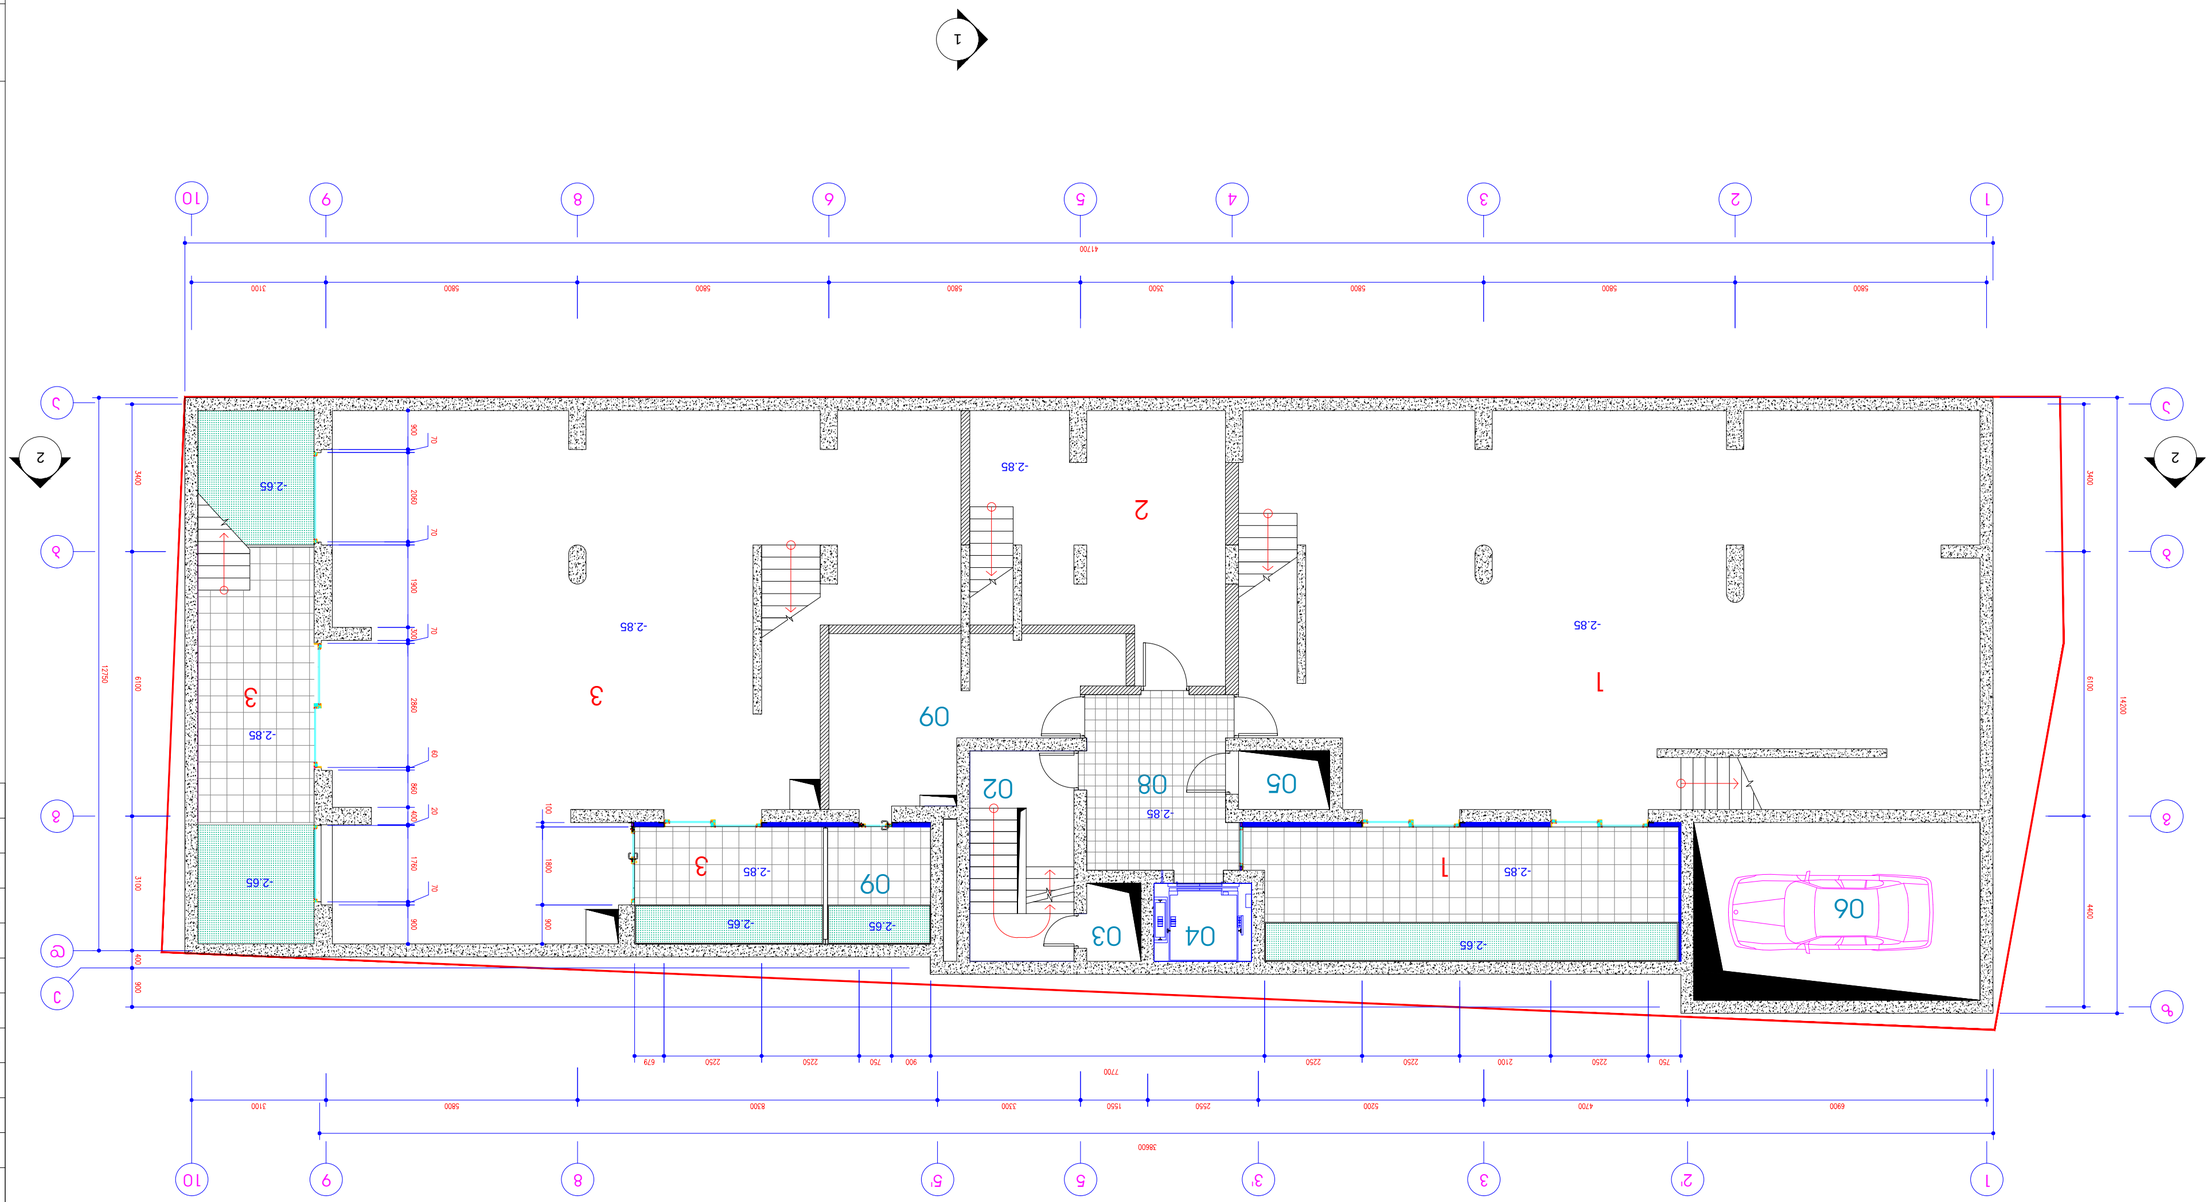












შერეული ფუნქციის საცხოვრებელი სახლი აბაშიძის და არაყიშვილის ქუჩების გადაკვეთაზე

1 სართულის გეგმა ±0.00 და +0.45 ნიშნულზე

მ 1:100

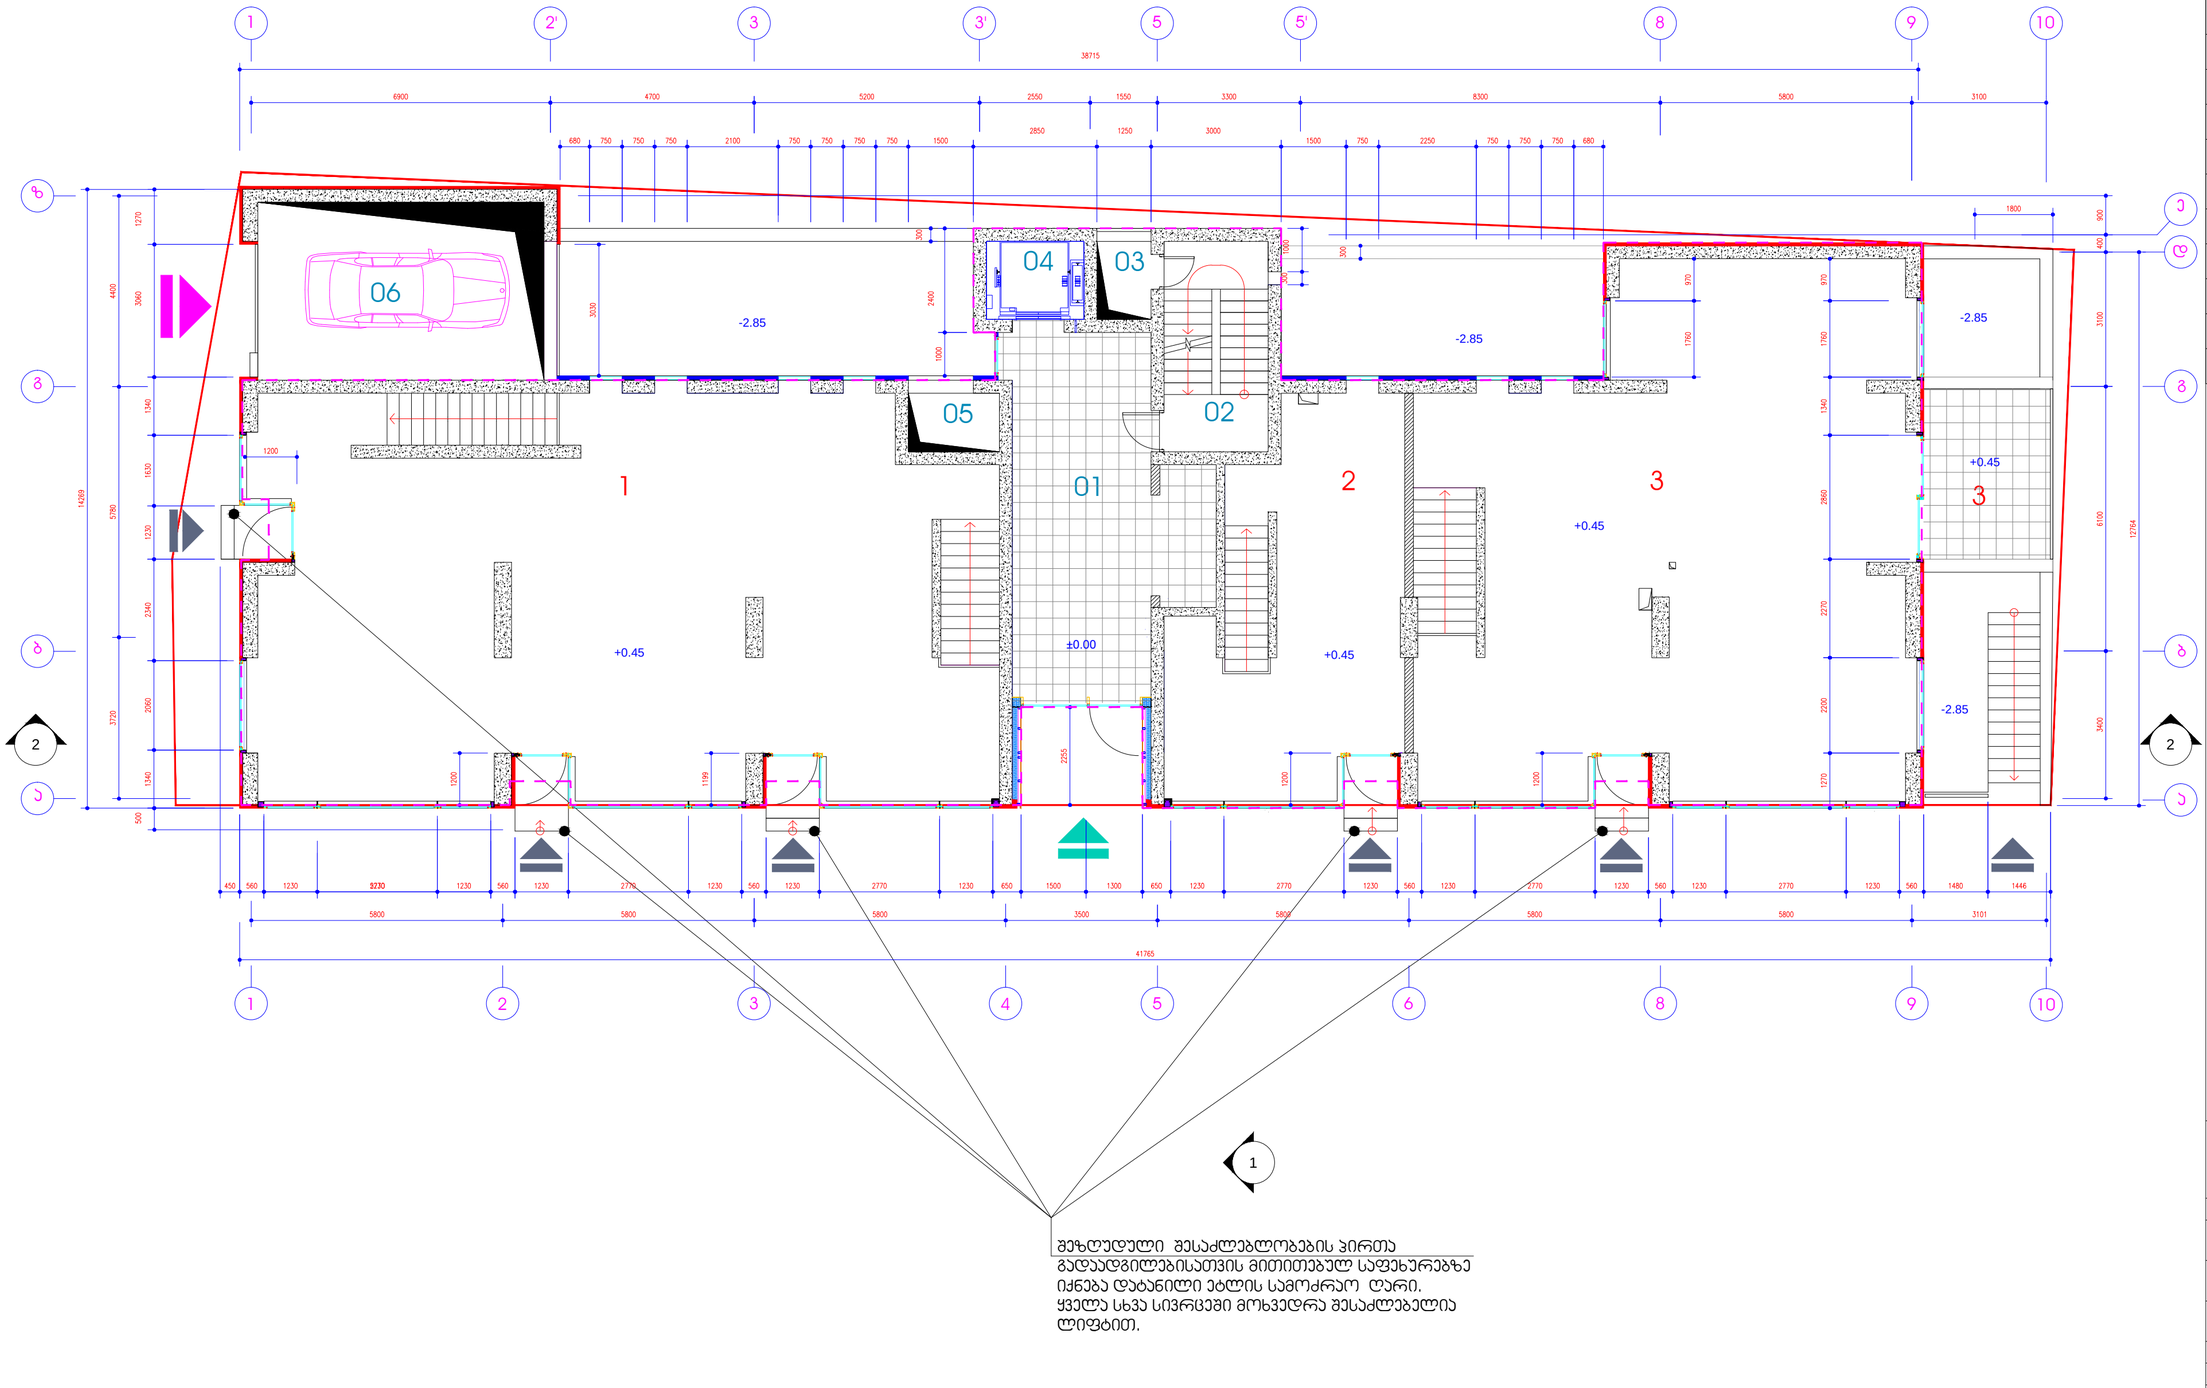

ჭეზღუდული შესაძლებლობების პირთა გადაადგილებისათვის მითითებულ საფეხურებზე იქნება დატანილი ეტლის სამოძრაო ღარი. ყველა სხვა სივრცეში მოხვედრა შესაძლებელია ლიფტით.

ექსპლიკაცია

№	სათავსის ტიპი	სართული	ფიდე ფართი მ²	სპეციალური ფართი მ²	საერთო ფართი მ²
1	კომერციული №1	1	152.00	6.00	158.00
2	კომერციული №2	1	40.30	2.00	42.30
3	კომერციული №3	1	125.80	13.70	139.50
01	ვასტიბიული	1	33.00	0.00	33.00
02	ლიფის შახტები	1	11.60	0.00	11.60
03	საკომუნიკ. შენაბა	1	2.20	0.00	2.20
04	ლიფტების შენაბა	1	4.00	0.00	4.00
05	საკომუნიკ. შენაბა	1	2.80	0.00	2.80
06	ავტომანქანების პარკინგის შენაბა	1	26.60	0.00	26.60
ჯამი			398.3	21.7	420.0

შენიშვნა

1. გეგმაზე გათვალისწინებულია სანორმატივო გაუმჯობესების პროექციის სიმაღლე +28.30 ნიშნულზე (ფუნჯრომლის და ჩიხტარის ბინის) , 015-ათვისოები განთავსდება სამანქანე ჩიხტარი.
2. გეგმაზე მოცემული ტიპიური ელოტები არ იცვლება.
3. ±0.00 საკორექტო ნიშნული შესაბამება 470.60 ნიშნულს ბერძენიძეზე
4. გეგმაზე დატანილია საბინანო ლიფები ტვინიკი 1.0, შახტის , ±0.00, -4.25 და -9.20 ნიშნულებზე, რომელიც გათვალისწინებულია ყველა სახის მატარებლის მანანებას. სიჩქარე 0.5 მ/წ-ში, მანიმალური ტვირთამწეობა 400 კგ.


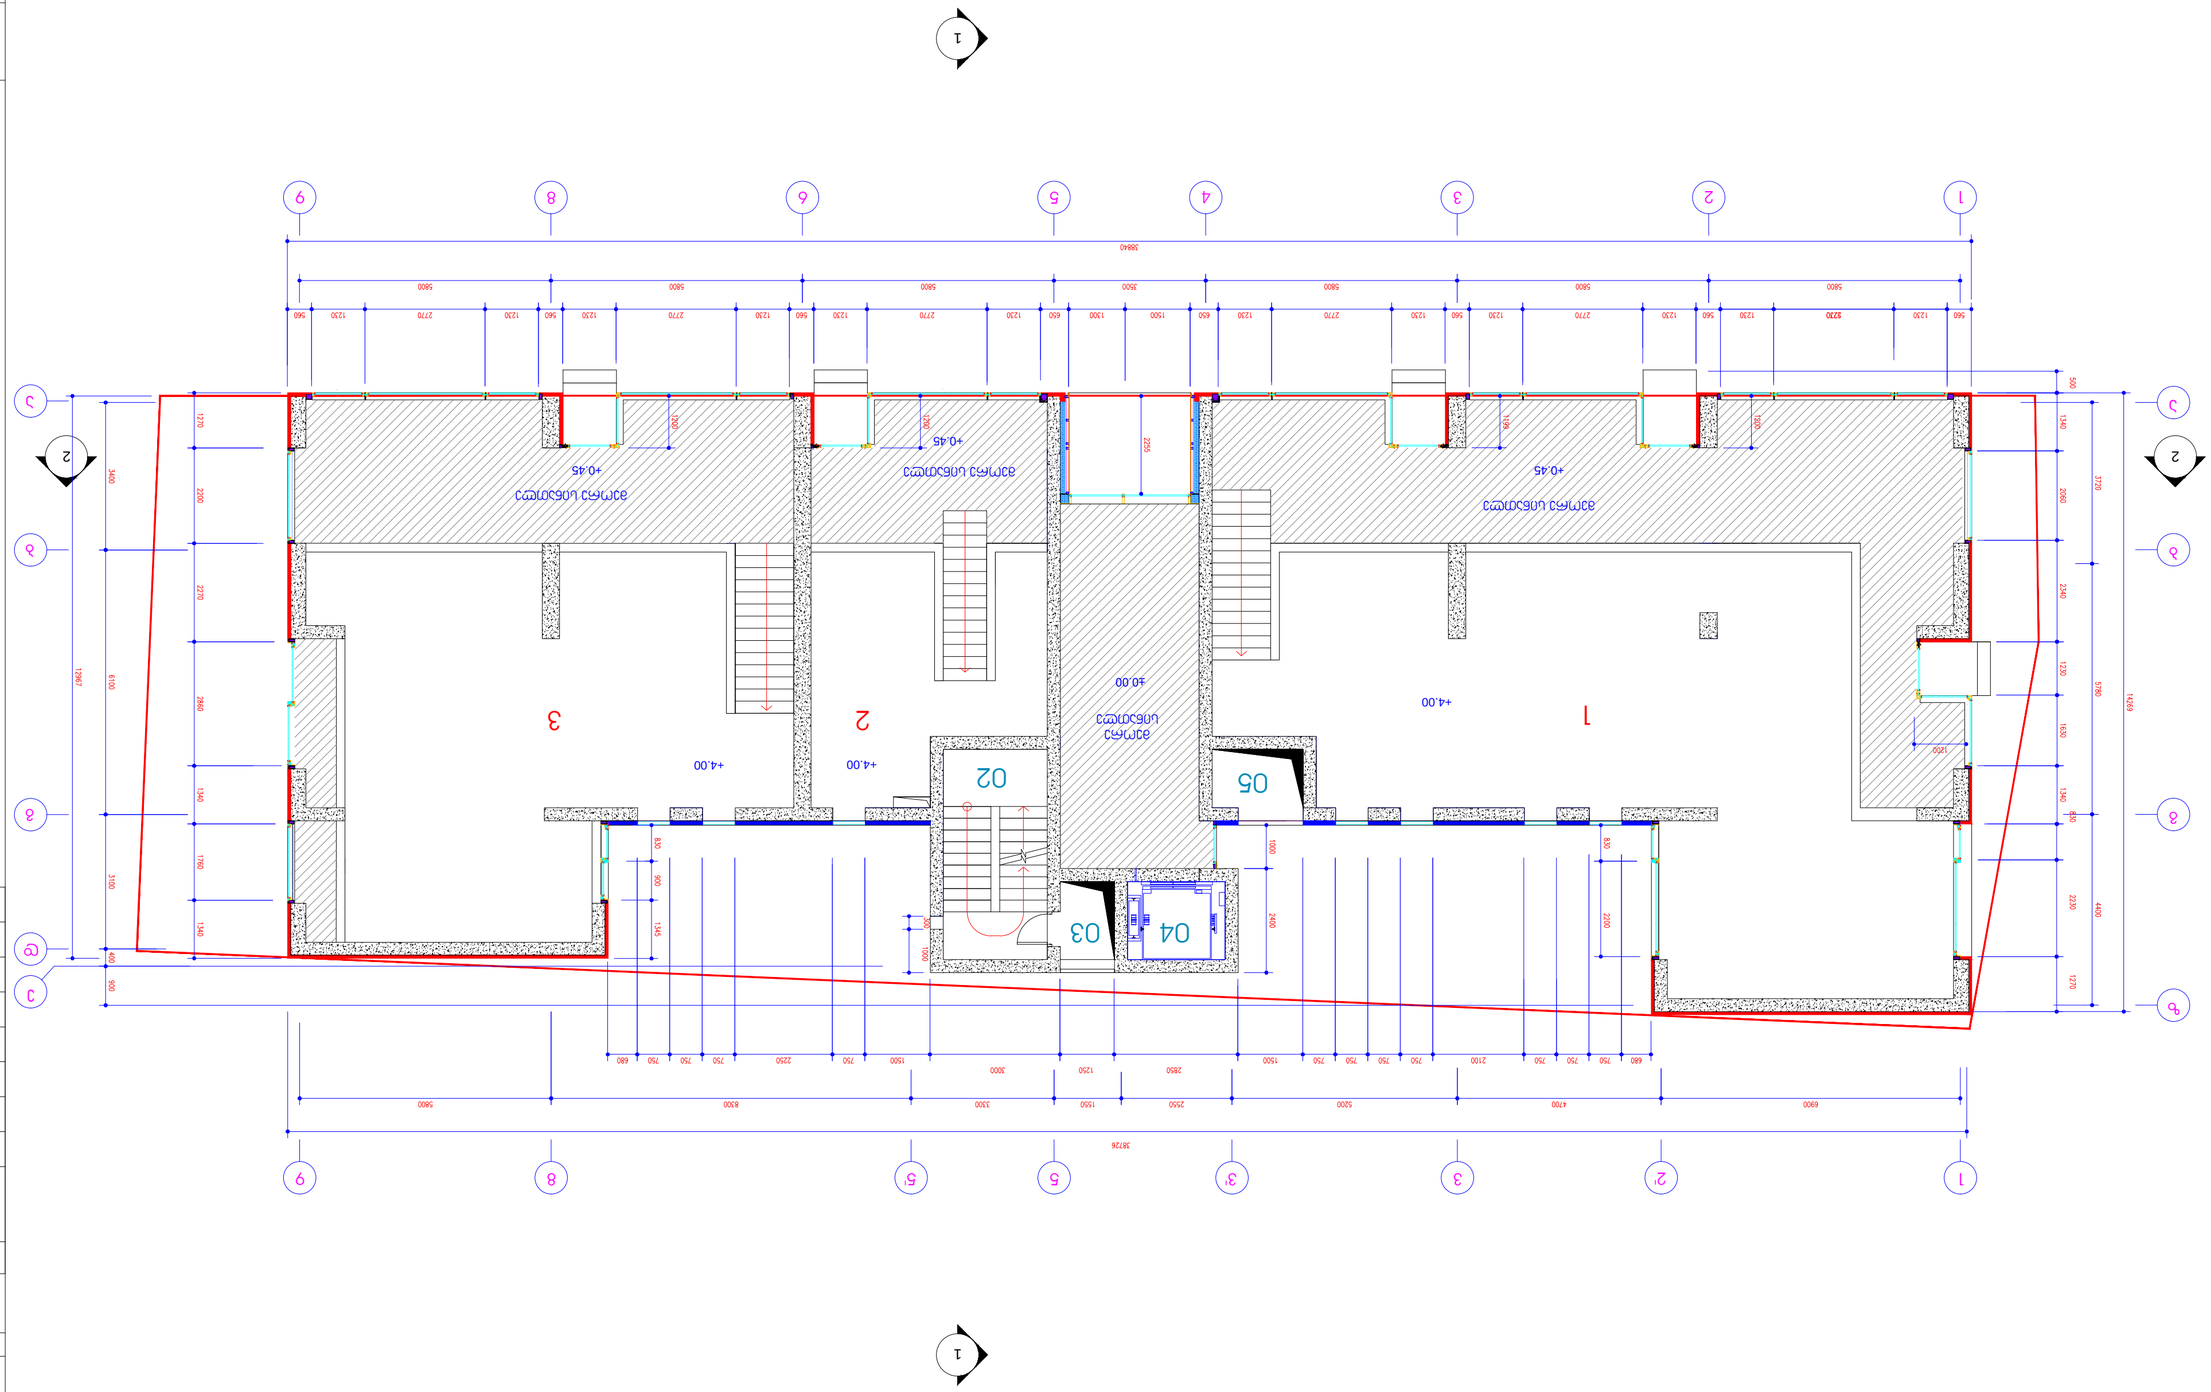






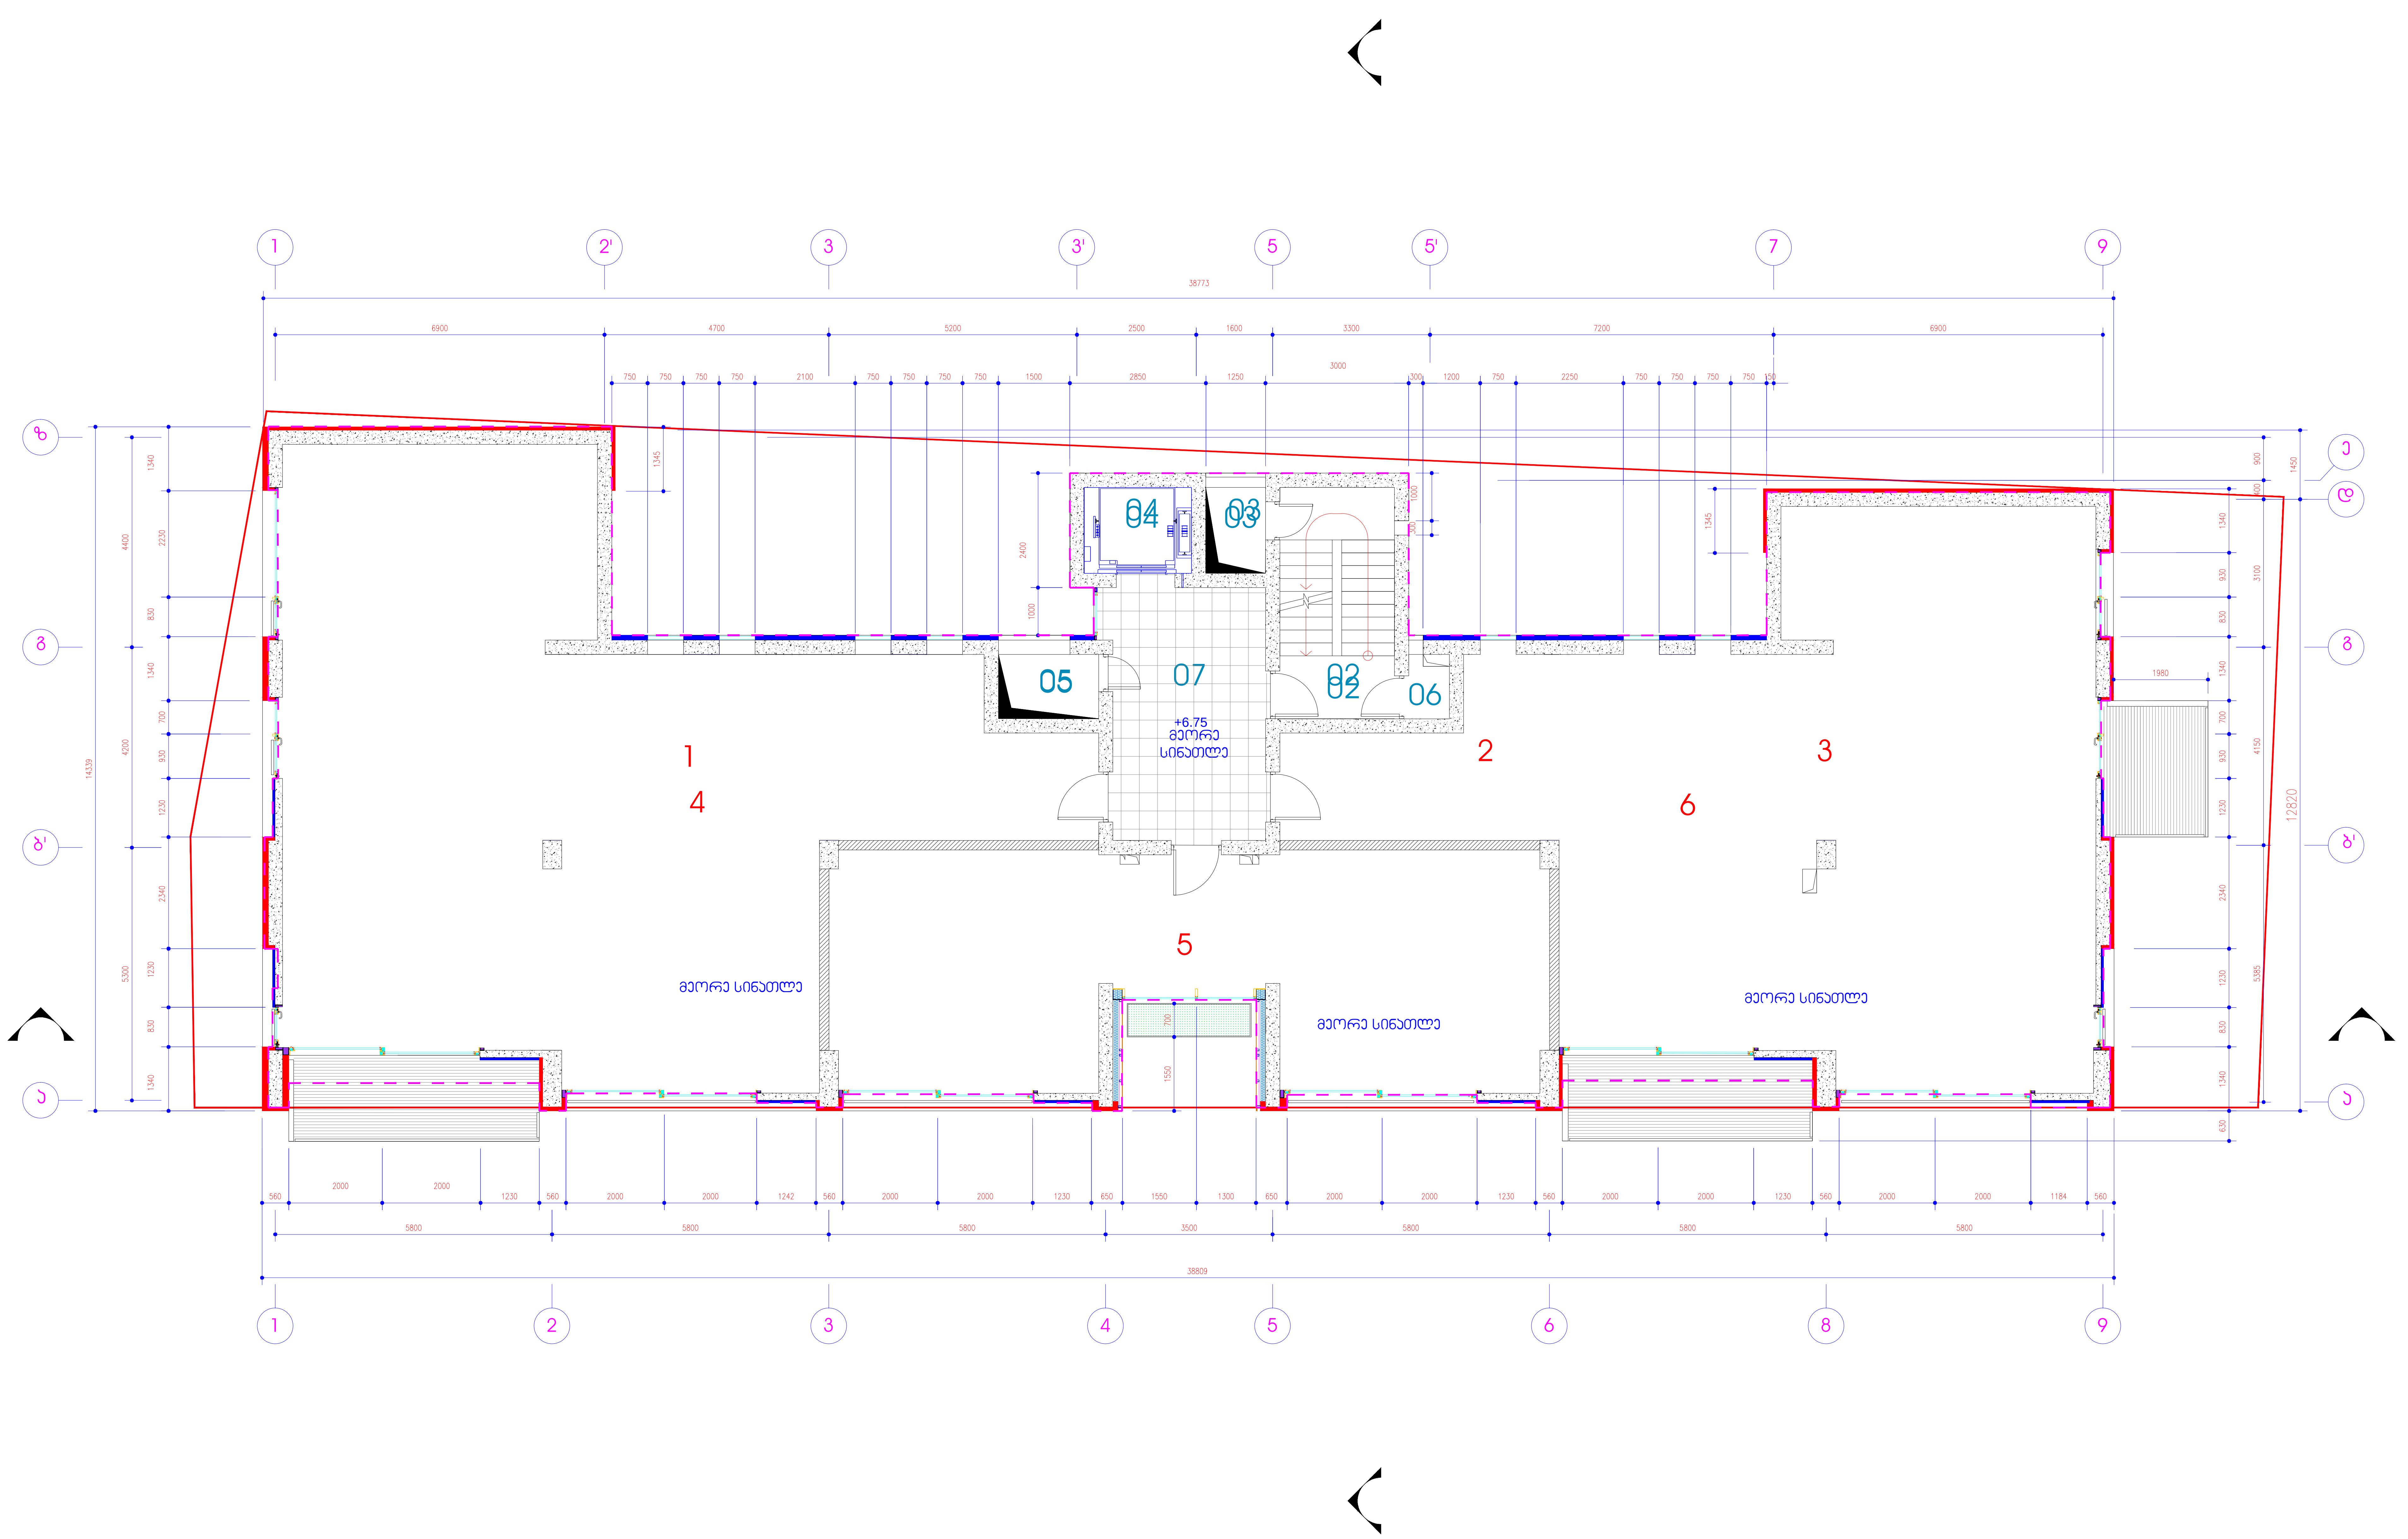

შერეული ფუნქციის საცხოვრებელი სახლი აბაშიძის და არაყიშვილის ქუჩების გადაკვეთაზე


მ 1:100

ექსპლიკაცია

№	სათავსოს ტიპი	სართული	შიდა ფართი მ²	საზაფხულო ფართი მ²	საერთო ფართი მ²
4	ბინა	2	150.20	8.80	159.00
5	ბინა	2	67.00	0.00	67.00
6	ბინა	2	138.90	14.60	153.50
02	კიბის უჯრედი	2	11.60	0.00	11.60
03	საკომუნიკაც. შახტა	2	2.20	0.00	2.20
04	ლიფტის შახტა	2	4.00	0.00	4.00
05	საკომუნიკაც. შახტა	2	2.80	0.00	2.80
06	დამხმარე სათავსო	2	1.00	0.00	1.00
07	ფოიე	2	18.00	0.00	18.00
ჯამი			395.7	23.4	419.1

კ2 კოეფიციენტის საანგარიშოკონტური

თ-არქიტექტს

TBILISI ARCHITECTS

მისამართი
თბილისი, აბულაძის ქ. №21. ტელ.: (+995 599) 408152

თანამდებობა	სახელი, გვარი	ხელმოწერა
პრ. არქიტექტორი	გ. ინასარიძე	
დახაზა	გ. ინასარიძე	
შეამოწმა	თ. ალავერდაშვილი	

სტადია	პროექტი	
თარიღი	ფურცლის №	ფურცლის რაოდ.
2013	8	21

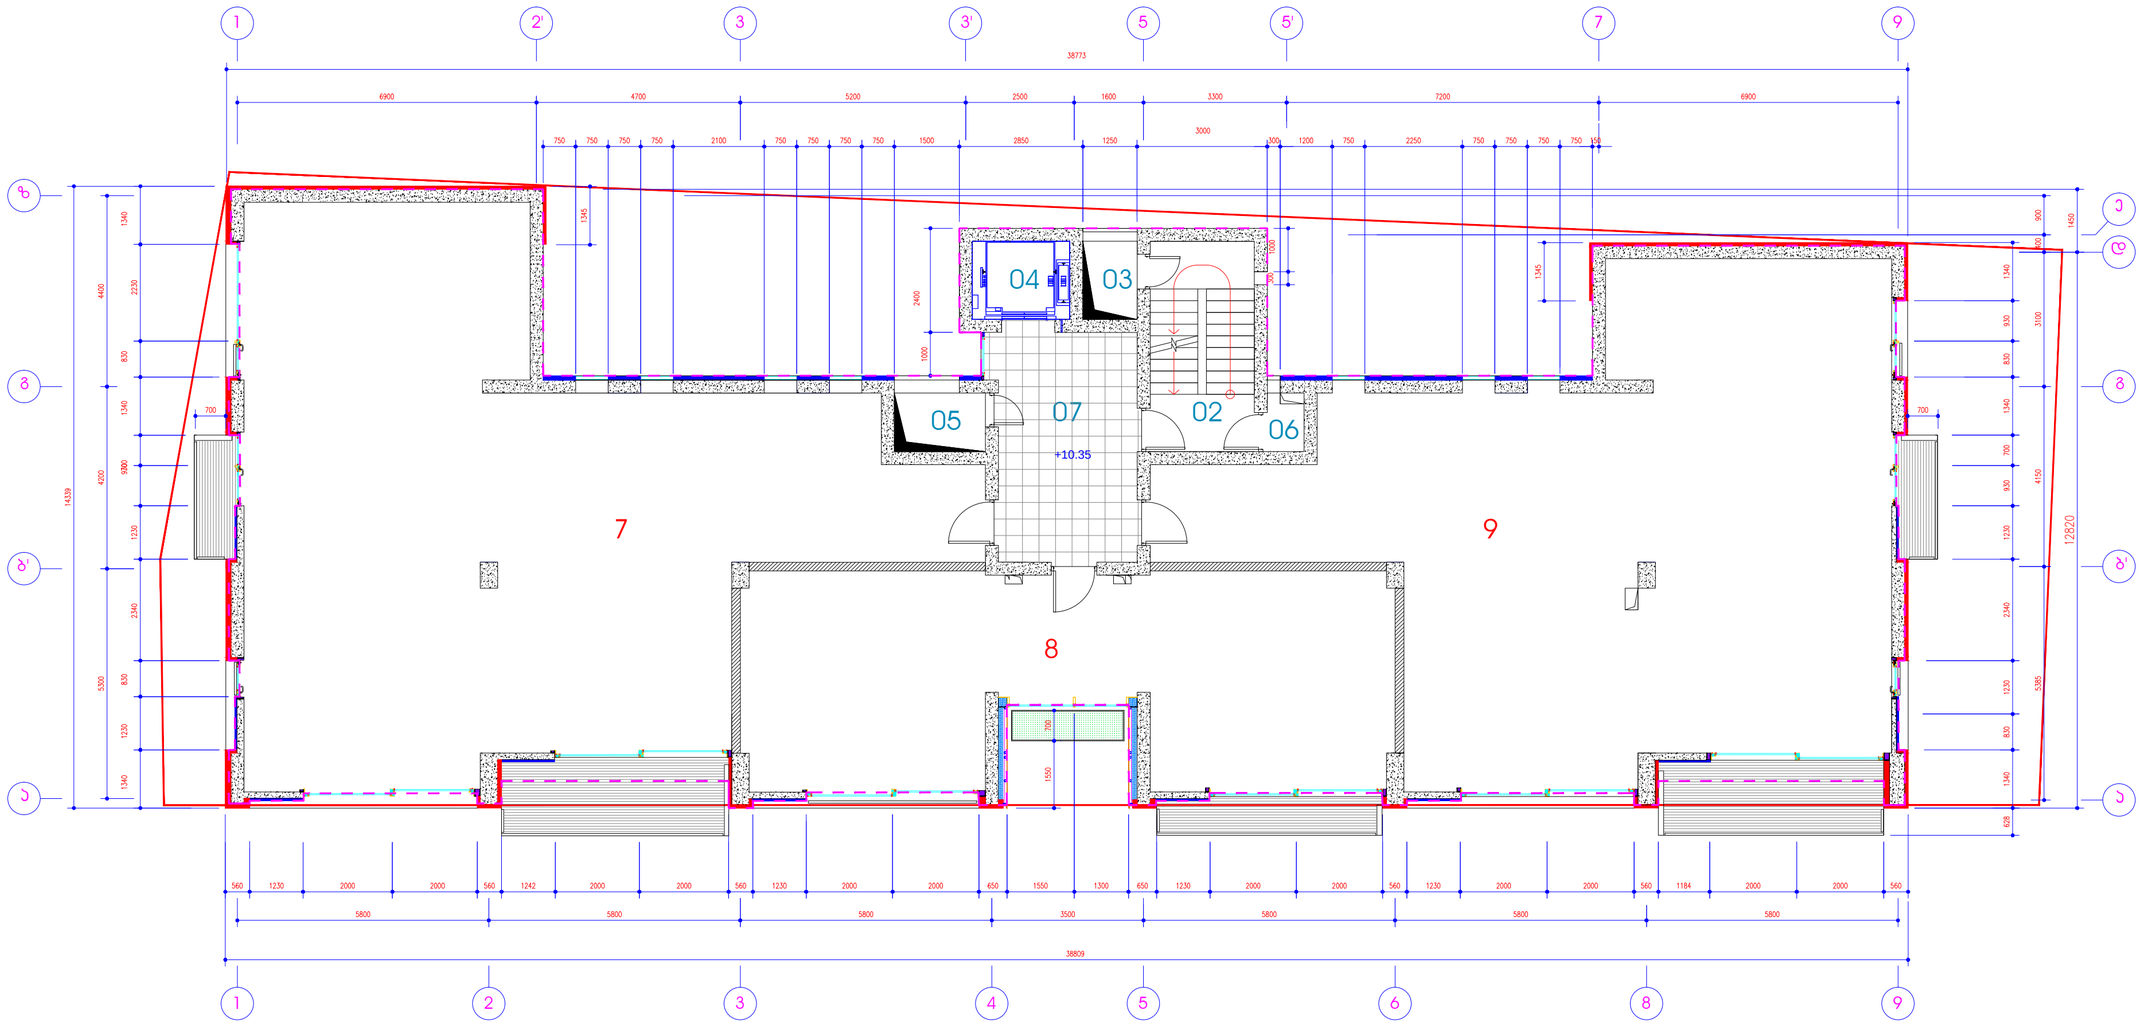
1
2'
3
3'
5
5'
7
9
38773
6900
4700
5200
2500
1600
3300
7200
6900
3000
04
03
05
07
02
06
+10.35
7
8
9
200
1550
38809
12820
14139
5300
4400
4200
5385
4150
2230
2340
1340
1230
830
930
700
1345
1450
2400
1000
1200
300
150
750
2100
1500
2850
1250
2250
1184
560
1242
650
1300
3500
5800
2000
1230
1340
1550
1345
1340
1340
1340

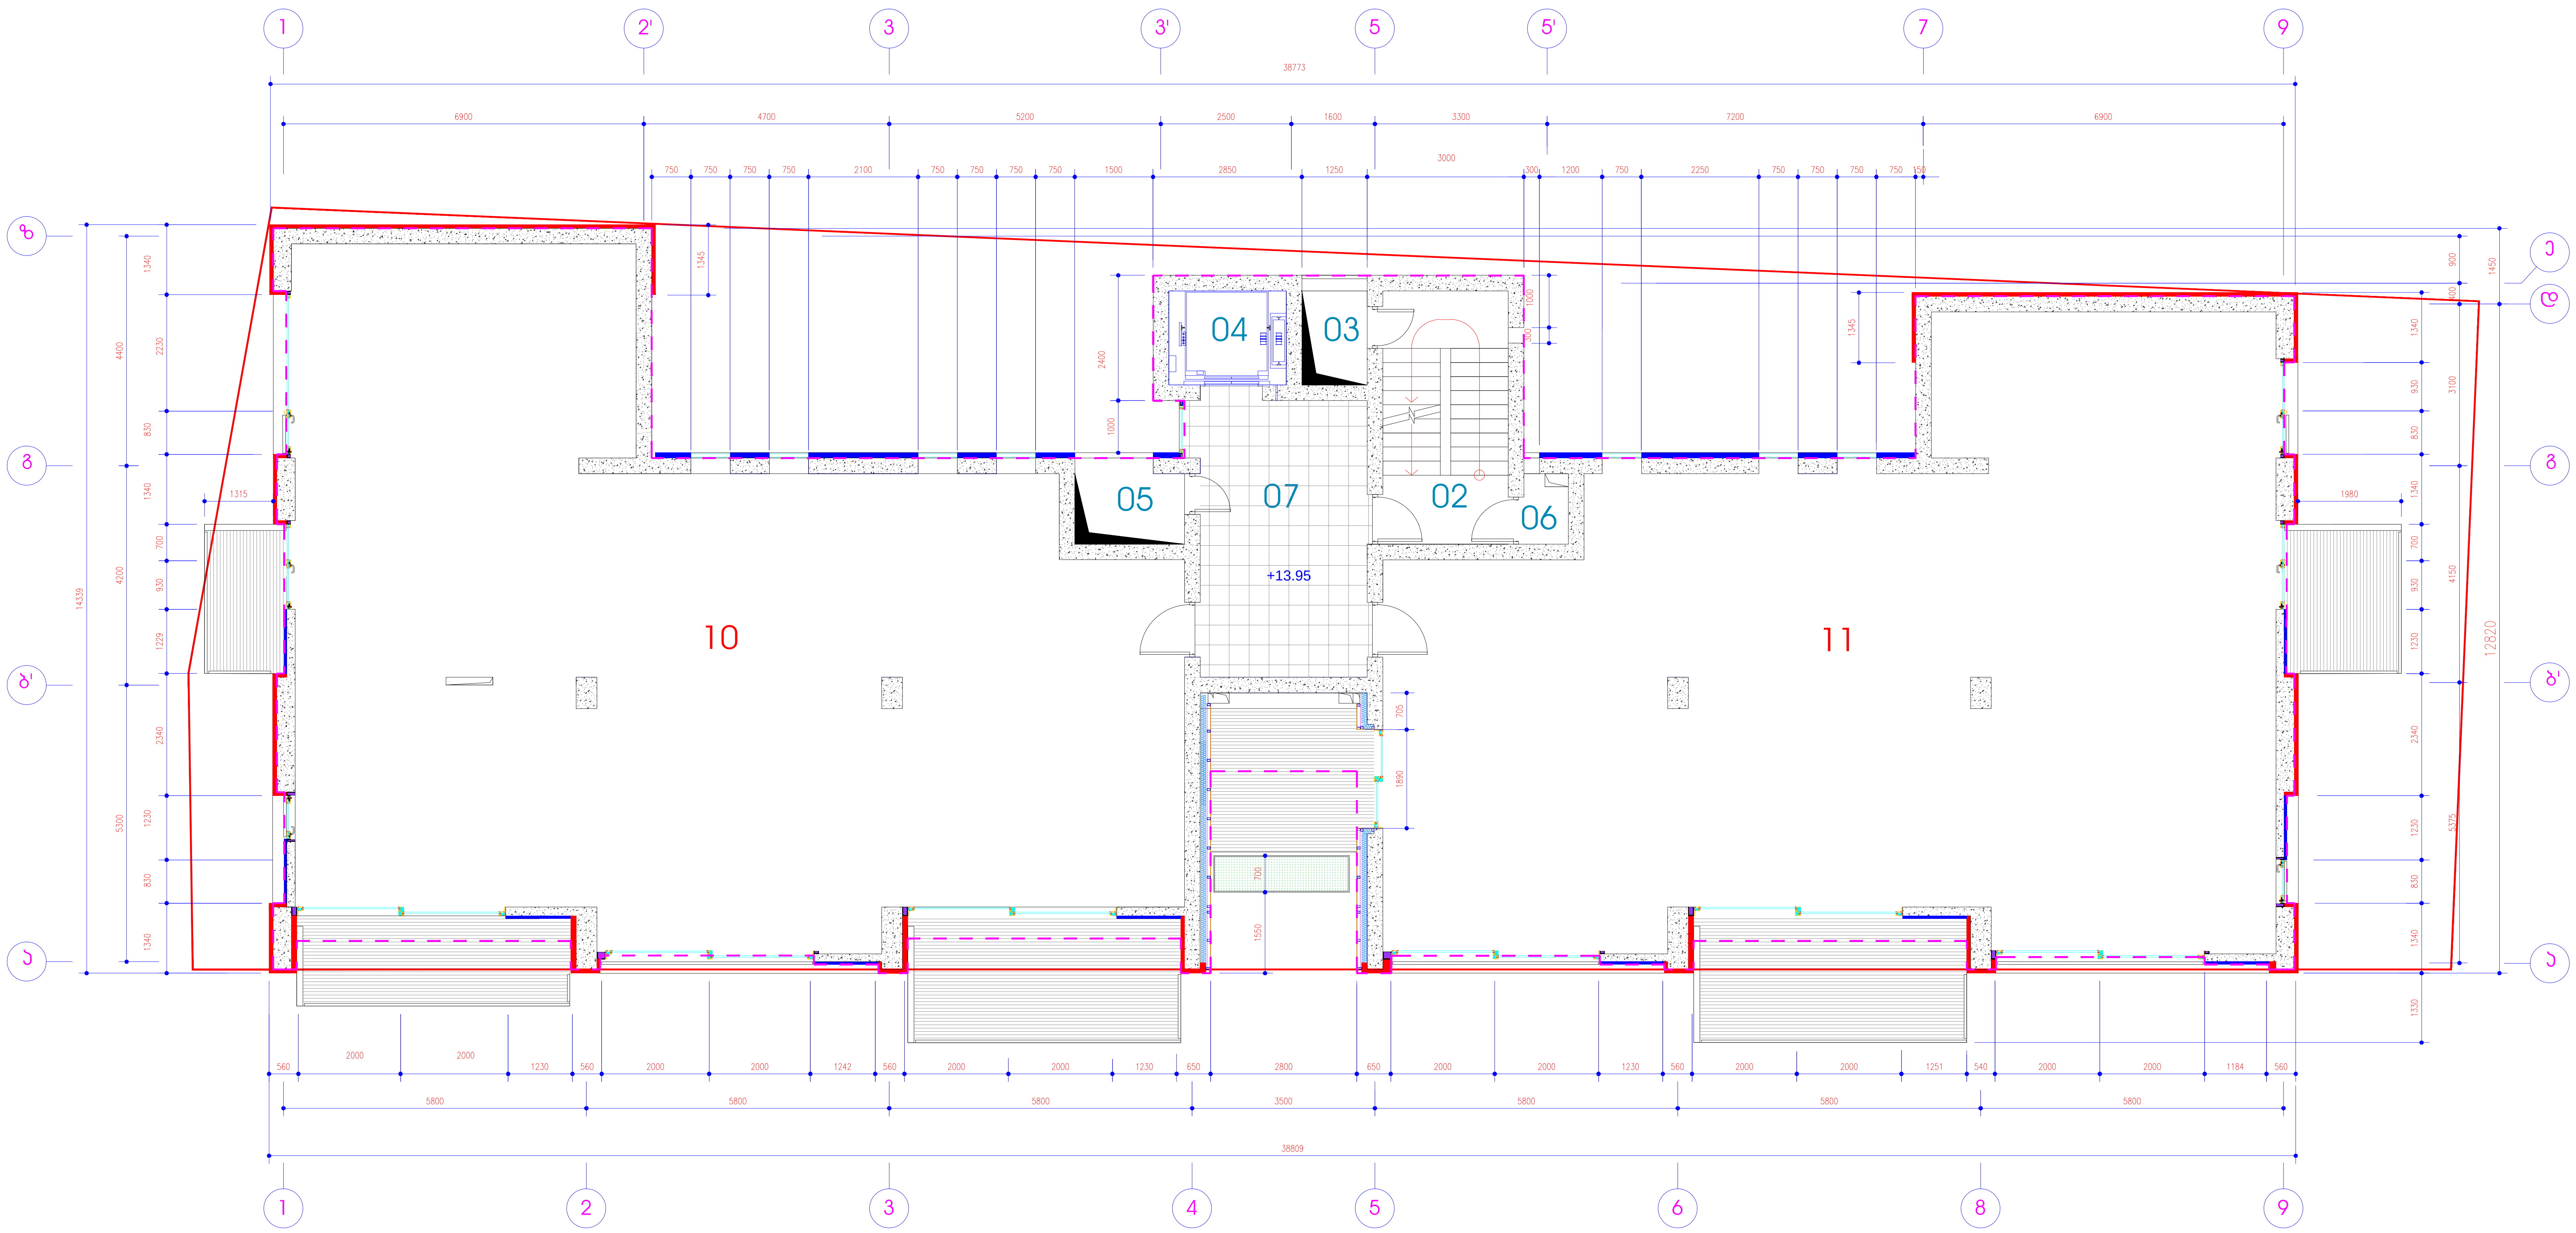

შერეული ფუნქციის საცხოვრებელი სახლი აბაშიძის და არაყიშვილის ქუჩების გადაკვეთაზე

4 სართულის გეგმა +13.95 ნიშნულზე

მ 1:100

ექსპლიკაცია

№	სათავსოს ტიპი	სართული	შიდა ფართი მ²	საზაფხულო ფართი მ²	საერთო ფართი მ²
10	ბინა	4	170.95	25.00	195.95
11	ბინა	4	165.00	26.30	191.30
02	კიბის უჯრედი	4	11.60	0.00	11.60
03	საკომუნიკაც. შახტა	4	2.20	0.00	2.20
04	ლიფტის შახტა	4	4.00	0.00	4.00
05	საკომუნიკაც. შახტა	4	2.80	0.00	2.80
06	დამხმარე სათავსო	4	1.00	0.00	1.00
07	ფოიე	4	18.00	0.00	18.00
ჯამი			375.6	51.3	426.9

კ2 კოეფიციენტის საანგარიშოკონტური

თ-არქიტექტს

მისამართი
თბილისი, აბულაძის ქ. №21. ტელ.: (+995 599) 408152

TBILISI ARCHITECTS

თანამდებობა	სახელი, გვარი	ხელმოწერა
პრ. არქიტექტორი	გ. ინასარიძე	
დახაზა	გ. ინასარიძე	
შეამოწმა	თ. ალავერდაშვილი	

სტადია	პროექტი	
თარიღი	ფურცლის №	ფურცლის რაოდ.
2013	10	21

შერეული ფუნქციის საცხოვრებელი სახლი აბაშიძის და არაყიშვილის ქუჩების გადაკვეთაზე

5 სართულის გეგმა +17.55 ნიშნულზე

მ 1:100

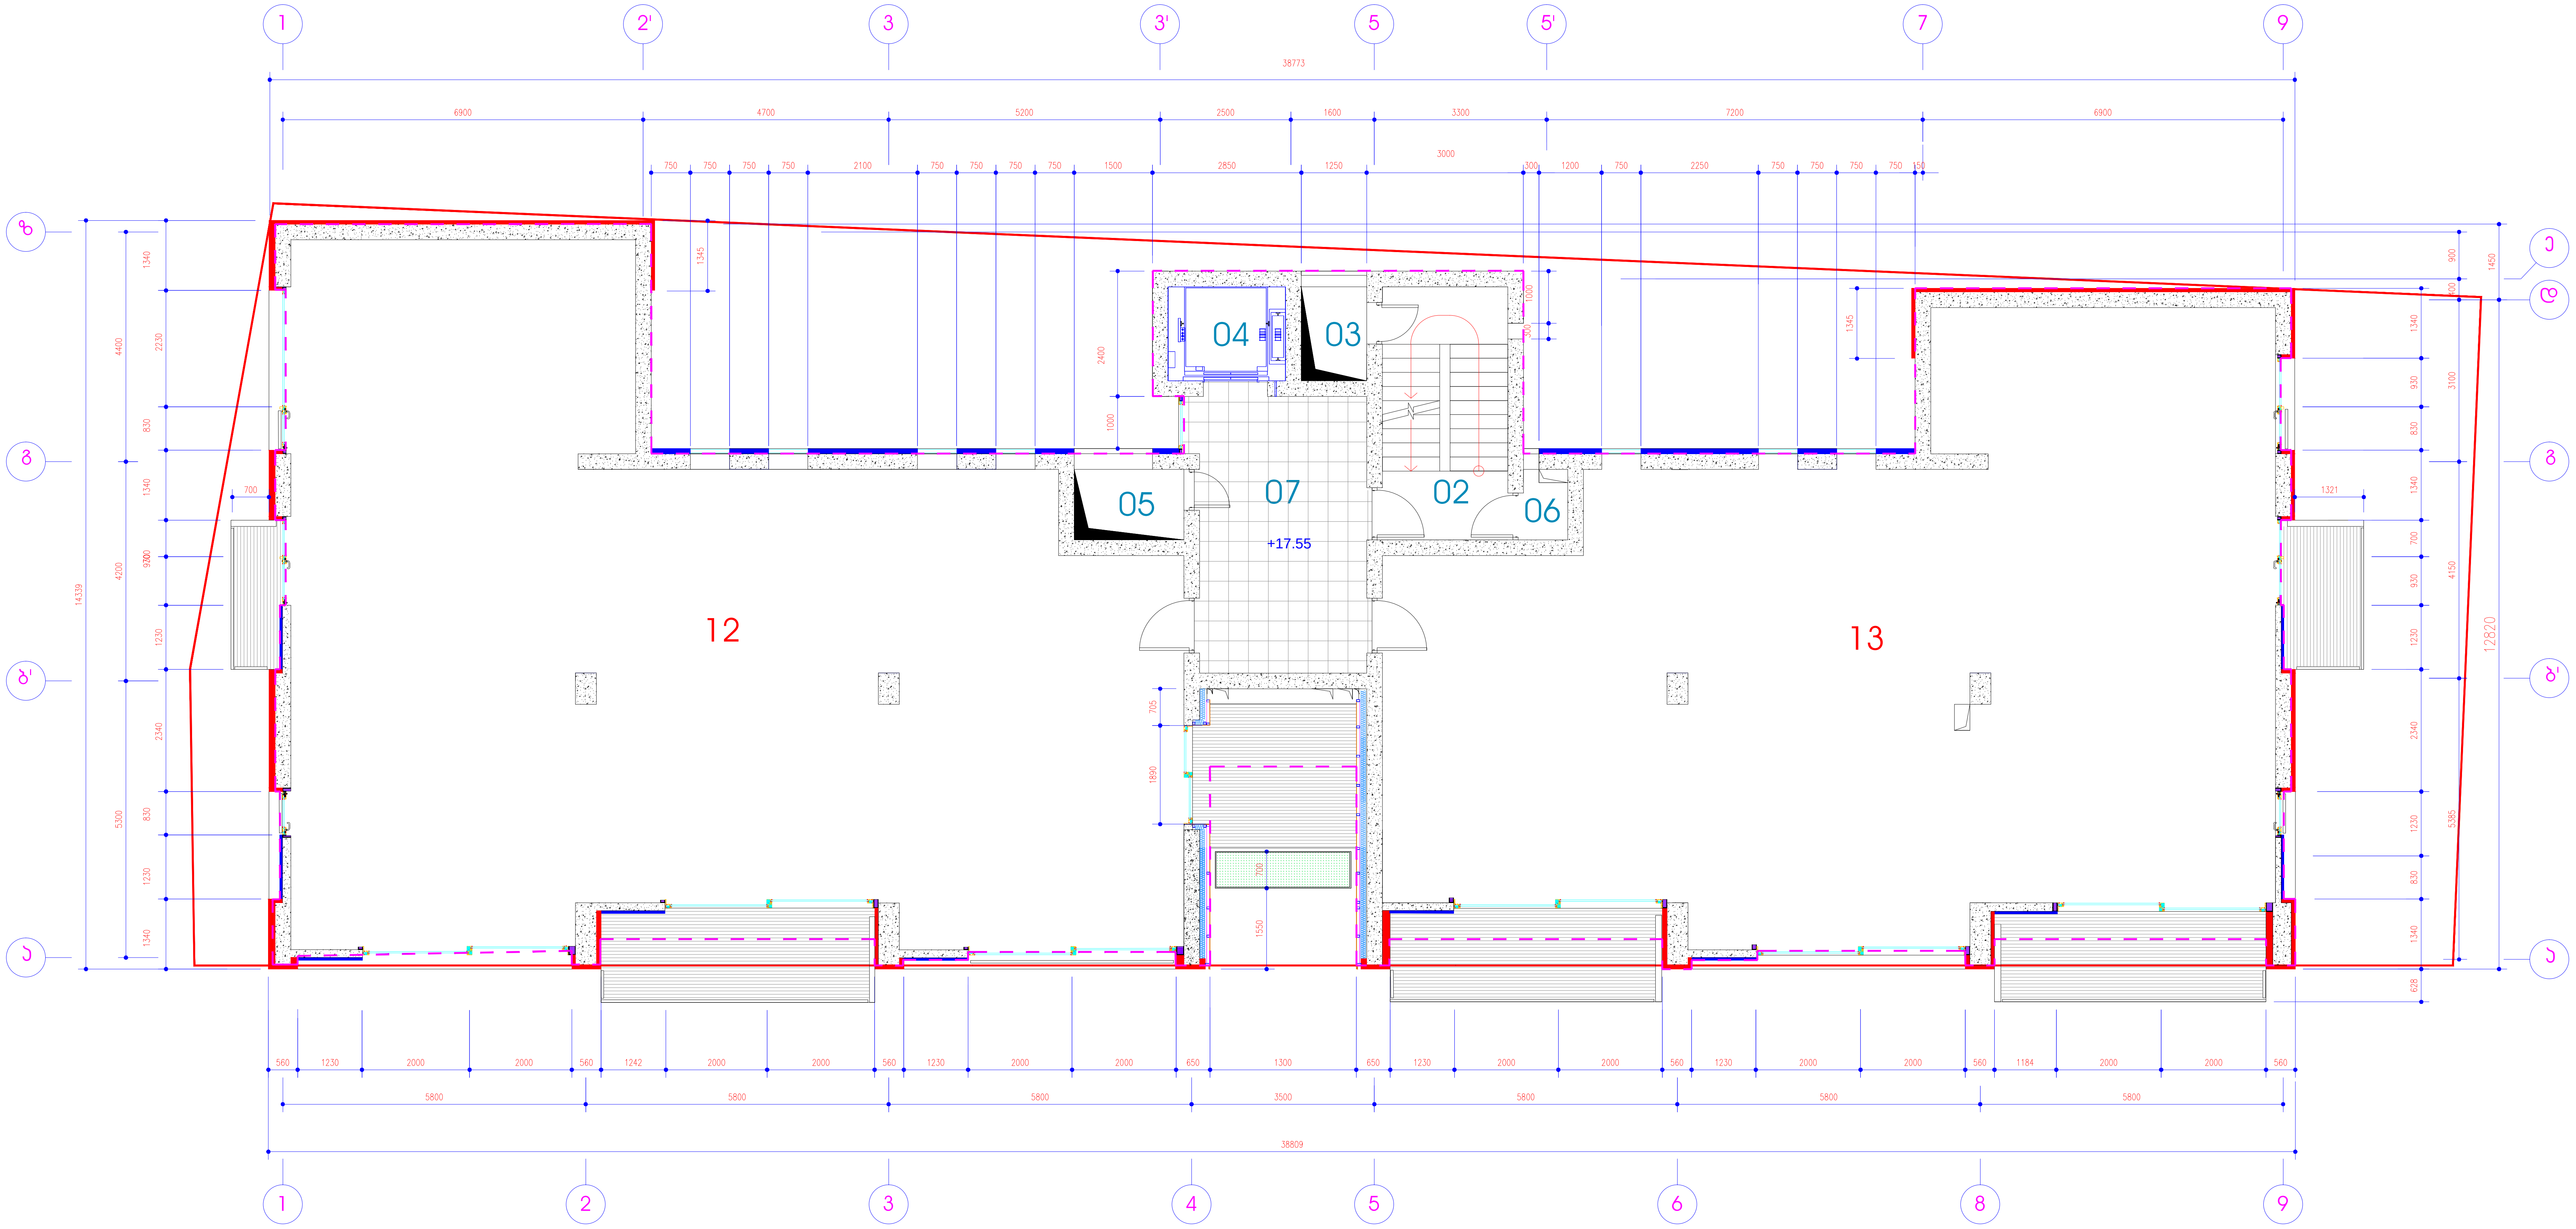

ექსპლიკაცია

№	სათავსოს ტიპი	სართული	შიდა ფართი მ²	საზაფხულო ფართი მ²	საერთო ფართი მ²
12	ბინა	5	176.00	19.70	195.70
13	ბინა	5	160.40	21.60	182.00
02	კიბის უჯრედი	5	11.75	0.00	11.75
03	საკომუნიკაც. შახტა	5	2.20	0.00	2.20
04	ლიფტის შახტა	5	4.00	0.00	4.00
05	საკომუნიკაც. შახტა	5	2.80	0.00	2.80
06	დამხმარე სათავსო	5	1.00	0.00	1.00
07	ფოიე	5	18.00	0.00	18.00
ჯამი			376.2	41.3	417.5

– – – კ2 კოეფიციენტის საანგარიშო კონტური

თ-არქიტექტს

TBILISI ARCHITECTS

მისამართი
თბილისი, აბულაძის ქ. №21. ტელ.: (+995 599) 408152

თანამდებობა	სახელი, გვარი	ხელმოწერა
პრ. არქიტექტორი	გ. ინასარიძე	
დახაზა	გ. ინასარიძე	
შეამოწმა	თ. ალავერდაშვილი	

სტადია	პროექტი	
თარიღი	ფურცლის №	ფურცლის რაოდ.
2013	11	21

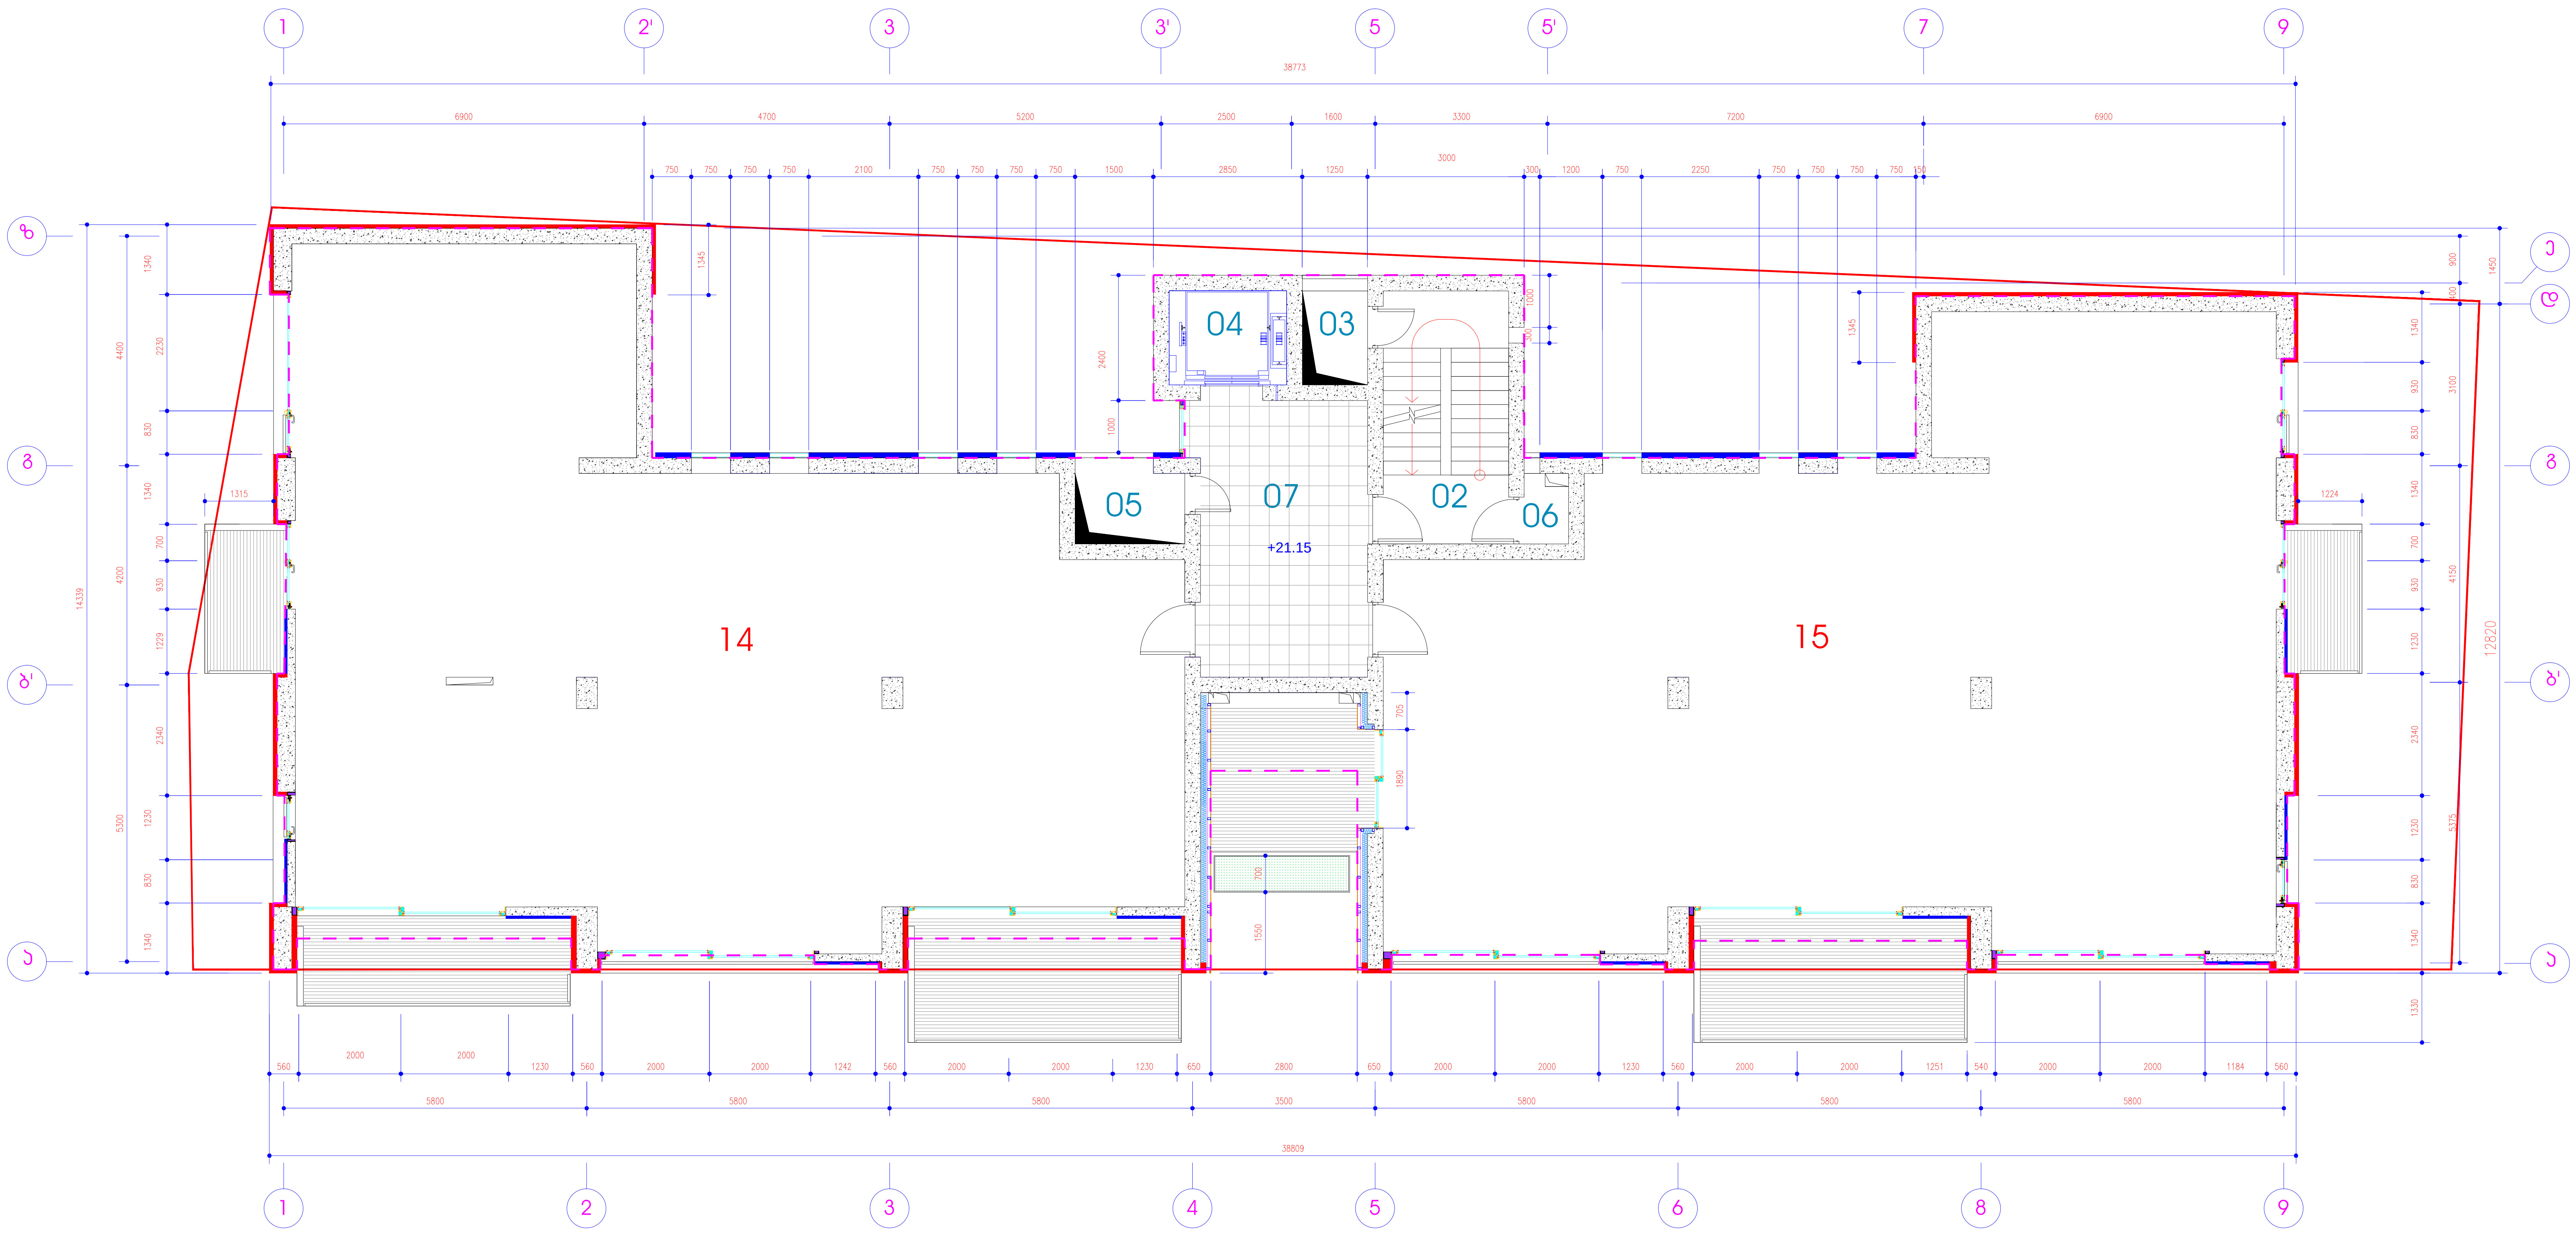

შერეული ფუნქციის საცხოვრებელი სახლი აბაშიძის და არაყიშვილის ქუჩების გადაკვეთაზე

6 სართულის გეგმა +21.15 ნიშნულზე

მ 1:100

ექსპლიკაცია

№	სათავსოს ტიპი	სართული	შიდა ფართი მ²	საზაფხულო ფართი მ²	საერთო ფართი მ²
14	ბინა	6	170.60	24.6	195.20
15	ბინა	6	165.30	24.30	189.60
02	კიბის უჯრედი	6	11.60	0.00	11.60
03	საკომუნიკაც. შახტა	6	2.20	0.00	2.20
04	ლიფტის შახტა	6	4.00	0.00	4.00
05	საკომუნიკაც. შახტა	6	2.80	0.00	2.80
06	დამხმარე სათავსო	6	1.00	0.00	1.00
07	ფოიე	6	18.00	0.00	18.00
ჯამი			375.5	48.9	424.4

— — — კ2 კოეფიციენტის საანგარიშო კონტური

თ-არქიტექტს

TBILISI ARCHITECTS

მისამართი
თბილისი, აბულაძის ქ. №21. ტელ.: (+995 599) 408152

თანამდებობა	სახელი, გვარი	ხელმოწერა
პრ. არქიტექტორი	გ. ინასარიძე	
დახაზა	გ. ინასარიძე	
შეამოწმა	თ. ალავერდაშვილი	

სტადია	პროექტი	
თარიღი	ფურცლის №	ფურცლის რაოდ.
2013	12	21

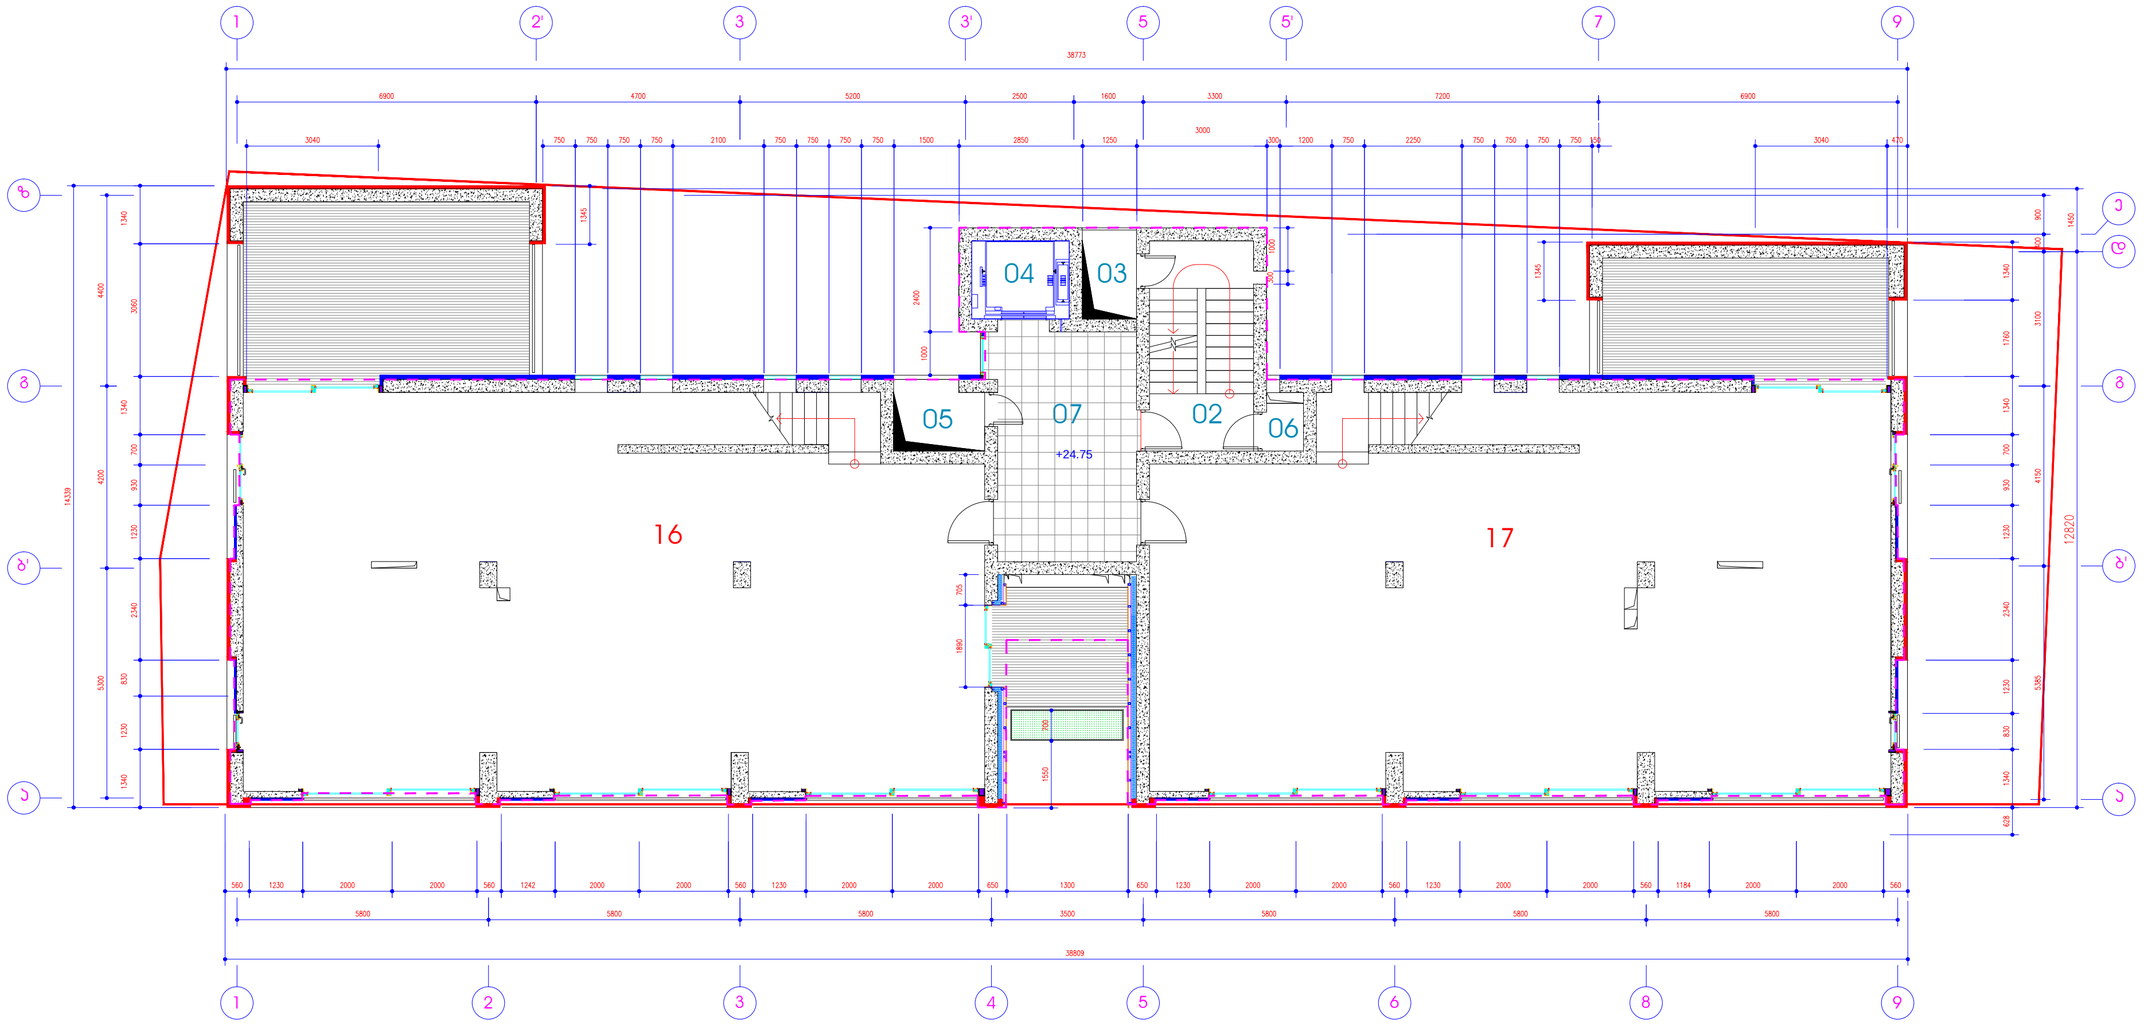

შერეული ფუნქციის საცხოვრებელი სახლი აბაშიძის და არაყიშვილის ქუჩების გადაკვეთაზე

7 სართულის გეგმა +24.75 ნიშნულზე

მ 1:100

ექსპლიკაცია

№	სათავსოს ტიპი	სართული	ჯამ. ფართი მ²	სპეც.ფართი მ²	საერთო ფართი მ²
16	ბინა	7	152.10	35.60	187.70
17	ბინა	7	148.50	18.50	167.00
02	პუბლ. სარბენი	7	11.60	0.00	11.60
03	საკომუნიკ. შახტა	7	2.20	0.00	2.20
04	ლიფტის შახტა	7	4.00	0.00	4.00
05	საკომუნიკ. შახტა	7	2.80	0.00	2.80
06	დაზგარე სათავსო	7	1.00	0.00	1.00
07	ფოიე	7	18.00	0.00	18.00
ჯამი			340.2	54.1	394.3


თ-არქიტექტს

მისამართი
თბილისი, აბულეთის ქ. №21. ტელ.: (+995 599) 408152

თანამდებობა	სახელი, გვარი	ხელმოწერა

სტადია	პროექტი	
თარიღი	ფურცლის №	ფურცლის რაოდ.
2013	13	21

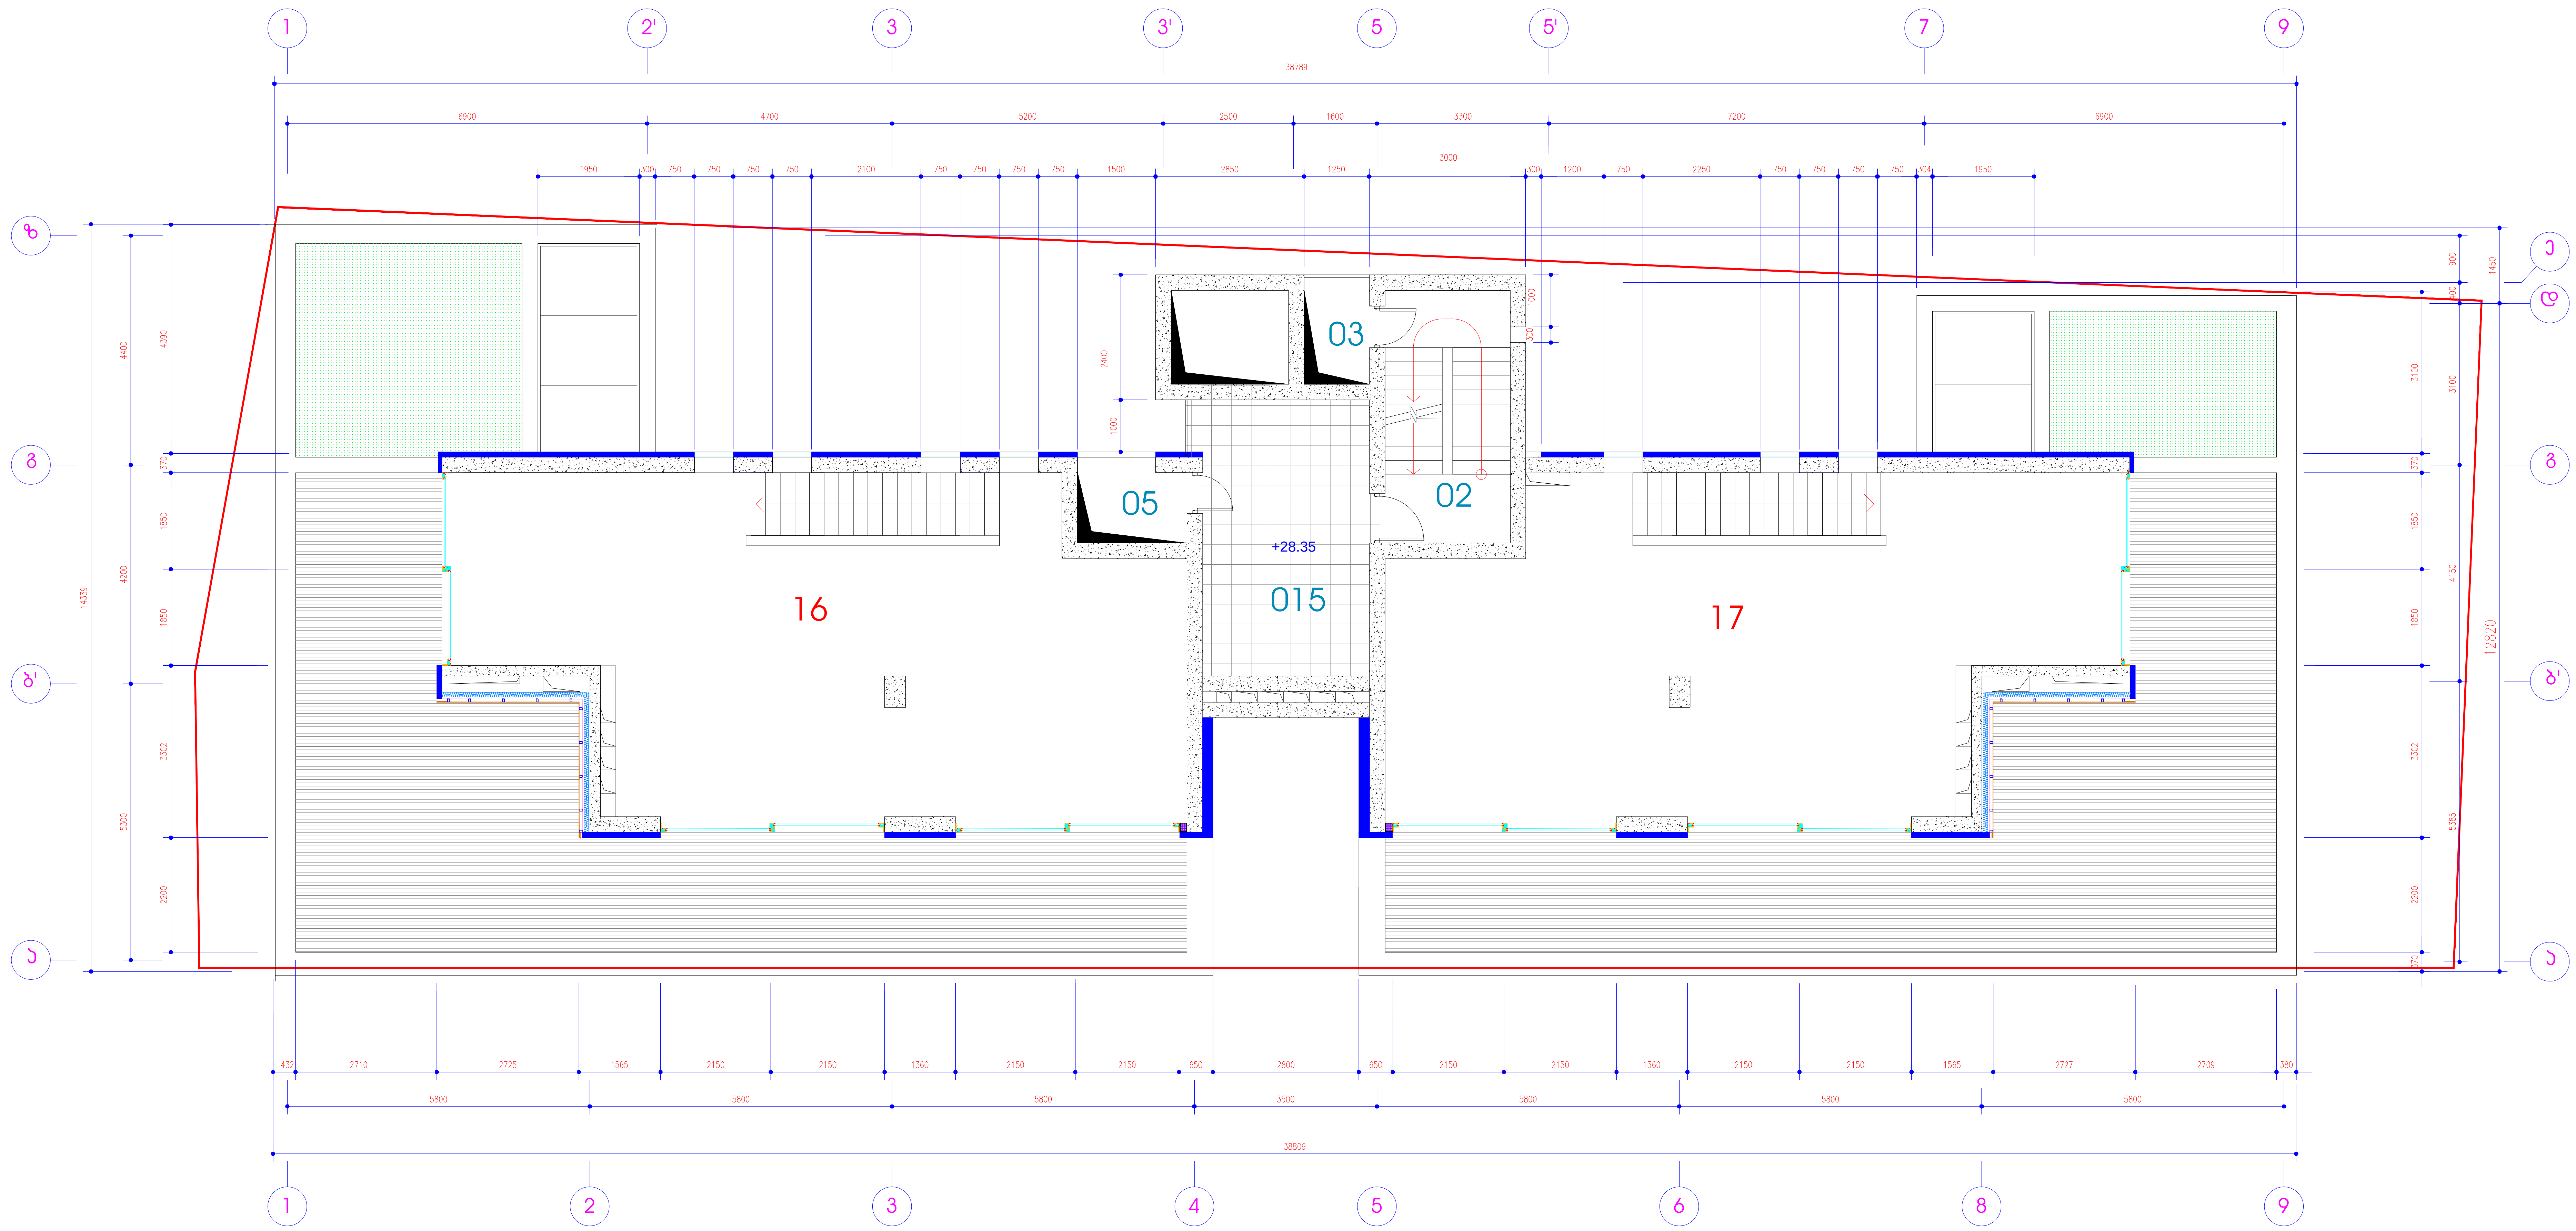

შერეული ფუნქციის საცხოვრებელი სახლი აბაშიძის და არაყიშვილის ქუჩების გადაკვეთაზე

8 სართულის გეგმა +28.35 ნიშნულზე

მ 1:100

ექსპლიკაცია

№	სათავსოს ტიპი	სართული	შიდა ფართი მ²	საზაფხულო ფართი მ²	საერთო ფართი მ²
16	ბინა	8	80.60	64.9	145.50
17	ბინა	8	81.00	64.9	145.90
02	კიბის უჯრედი	8	11.60	0.00	11.60
03	საკომუნიკაც. შახტა	8	2.20	0.00	2.20
05	საკომუნიკაც. შახტა	8	2.80	0.00	2.80
015	ტექნიკური სათავსო	8	0.00	17.80	17.80
ჯამი			178.2	147.6	325.8

შენიშვნა

1.შენობაში გათვალისწინებულია ცენტრალური გათბობის და კონდენცირების სისტემა+28.45 ნიშნულზე(ფანკოილის და ჩილერის ტიპის). , 015-სათავსოში განთავსდება საქვაბედა ჩილერი.

თ-არქიტექტს

TBILISI ARCHITECTS

მისამართი

თბილისი, აბულაძის ქ. №21. ტელ.: (+995 599) 408152

თანამდებობა	სახელი, გვარი	ხელმოწერა
პრ. არქიტექტორი	გ. ინასარიძე	
დახაზა	გ. ინასარიძე	
შეამოწმა	თ. ალავერდაშვილი	
სტადია	პროექტი	
თარიღი	ფურცლის №	ფურცლის რაოდ.
2013	3	21

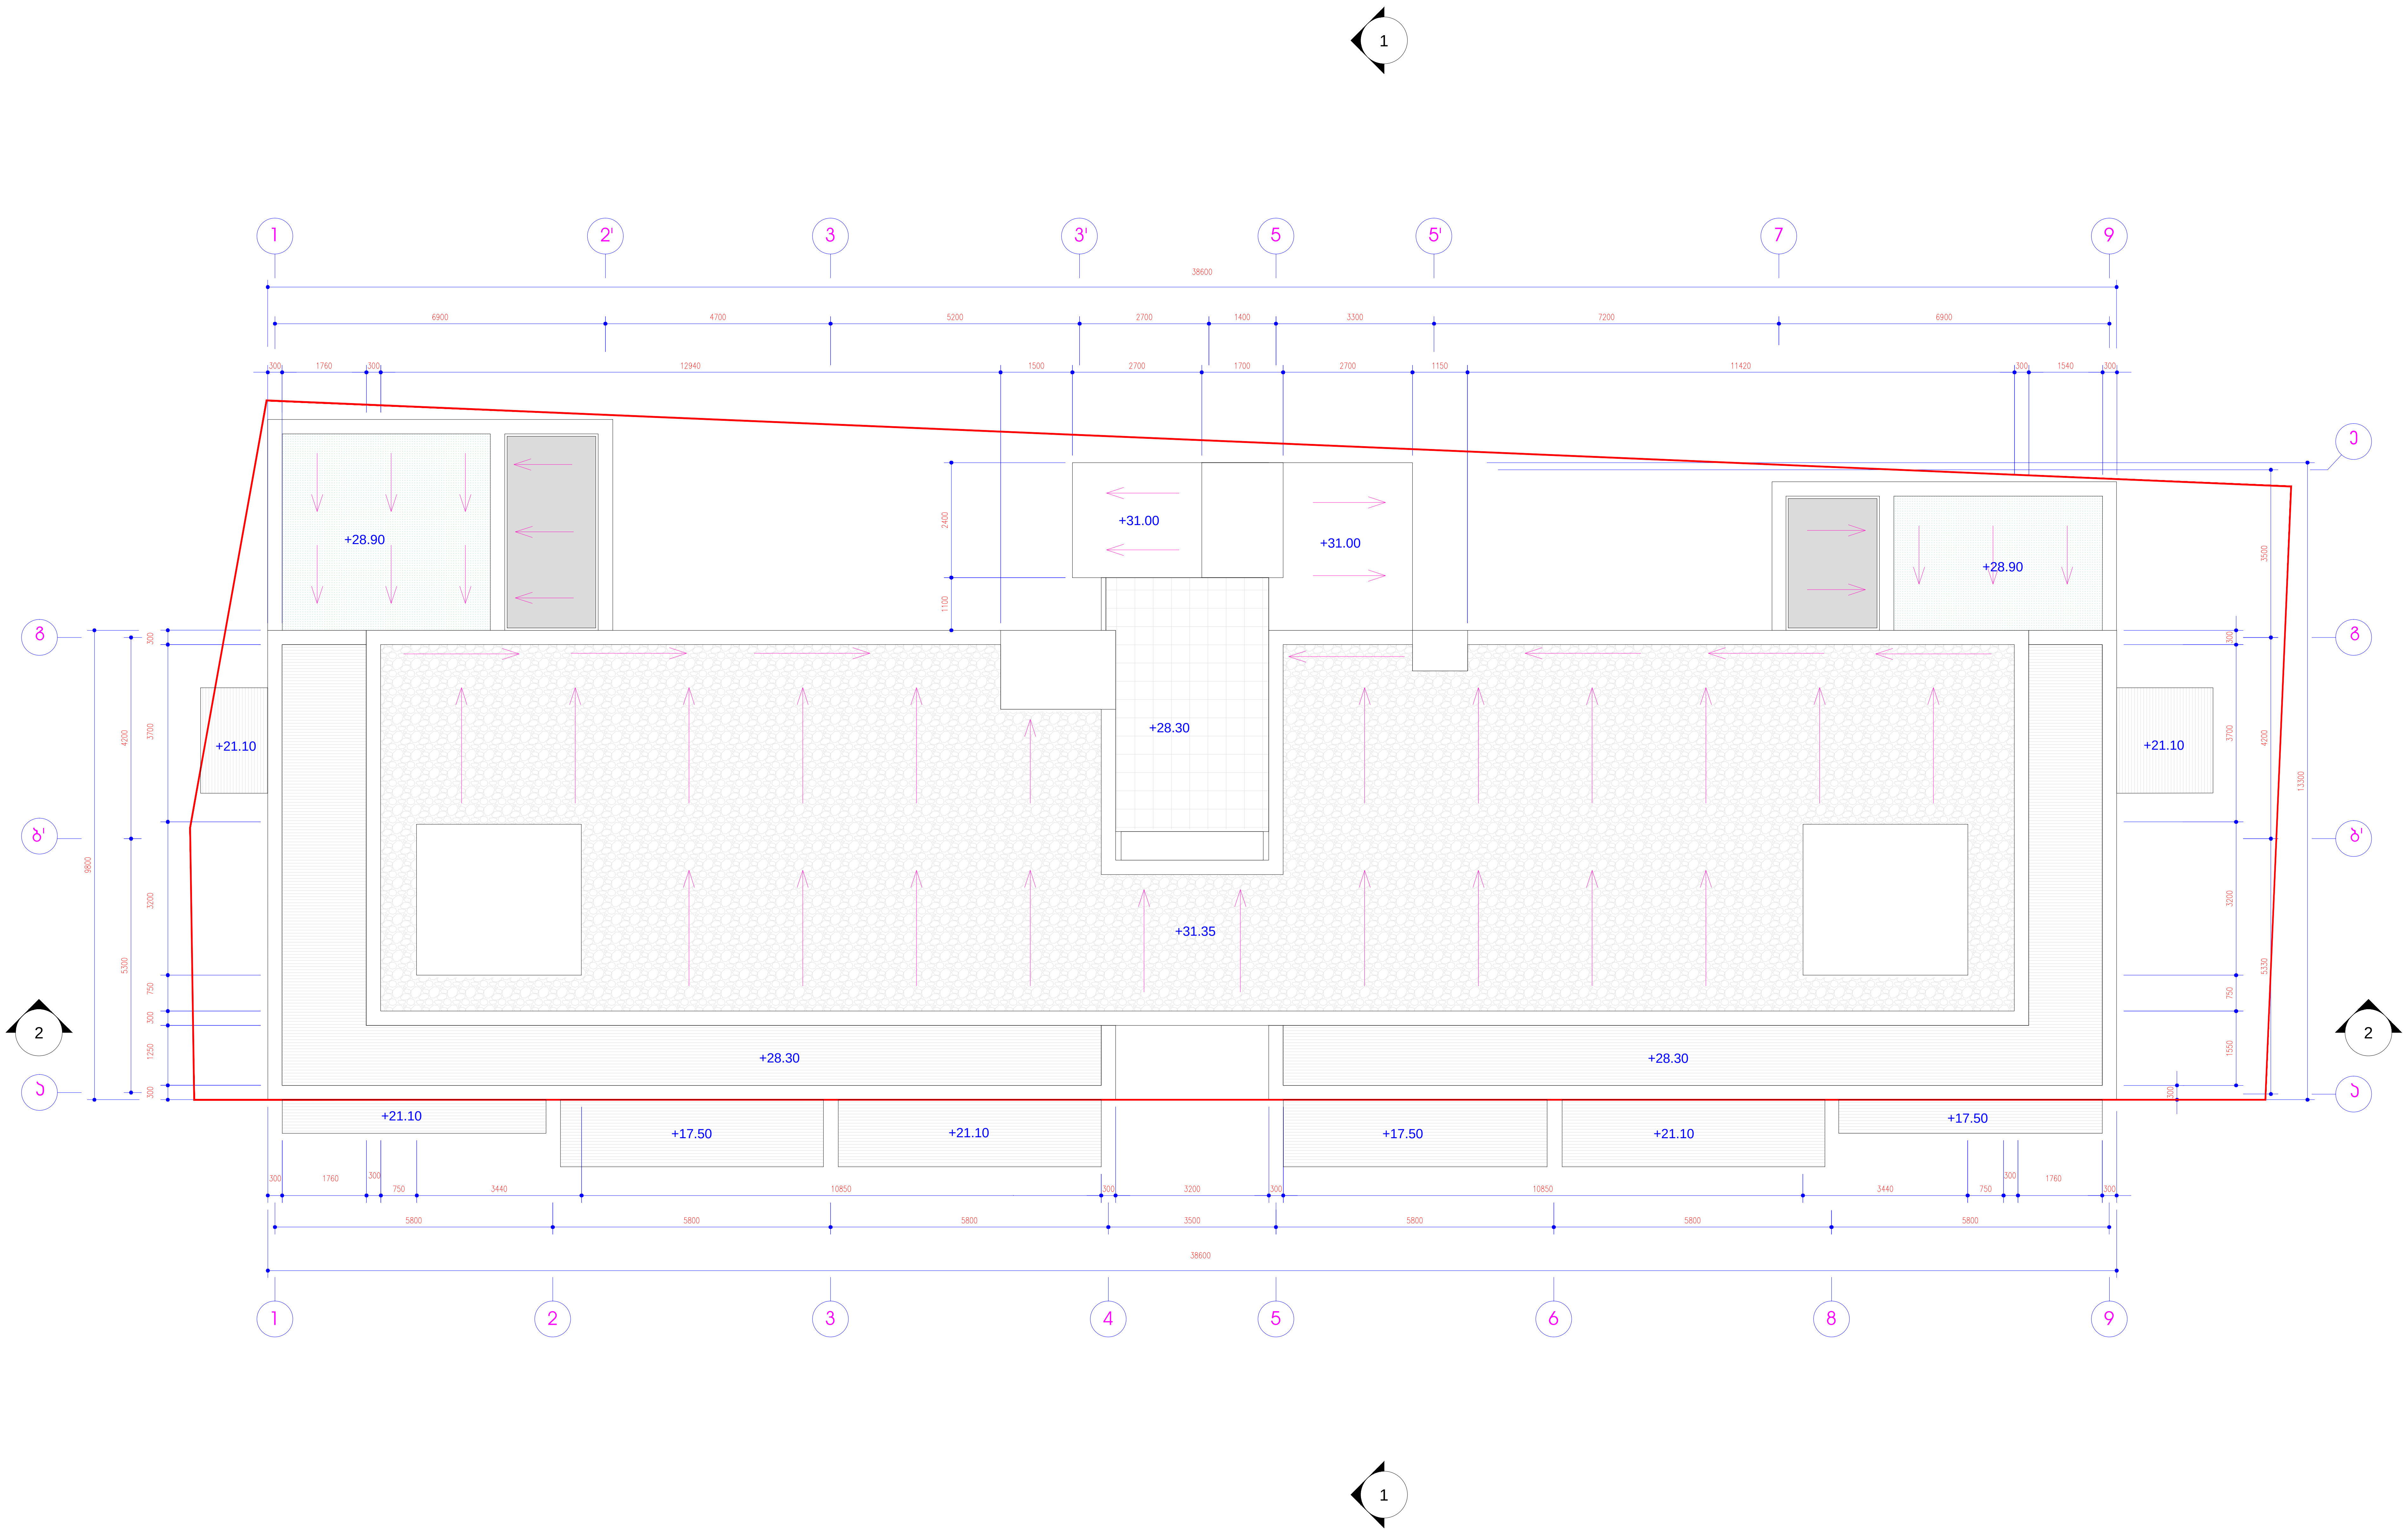

შერეული ფუნქციის საცხოვრებელი სახლი აბაშიძის და არაყიშვილის ქუჩების გადაკვეთაზე

სახურავის გეგმა +31.35 ნიშნულზე

მ 1:100

თ-არქიტექტს

TBILISI ARCHITECTS

მისამართი
თბილისი, აბულაძის ქ. №21. ტელ.: (+995 599) 408152

თანამდებობა	სახელი, გვარი	ხელმოწერა
პრ. არქიტექტორი	გ. ინასარიძე	
დახაზა	გ. ინასარიძე	
შეამოწმა	თ. ალავერდაშვილი	

სტადია	პროექტი	
თარიღი	ფურცლის №	ფურცლის რაოდ.
2013	15	21