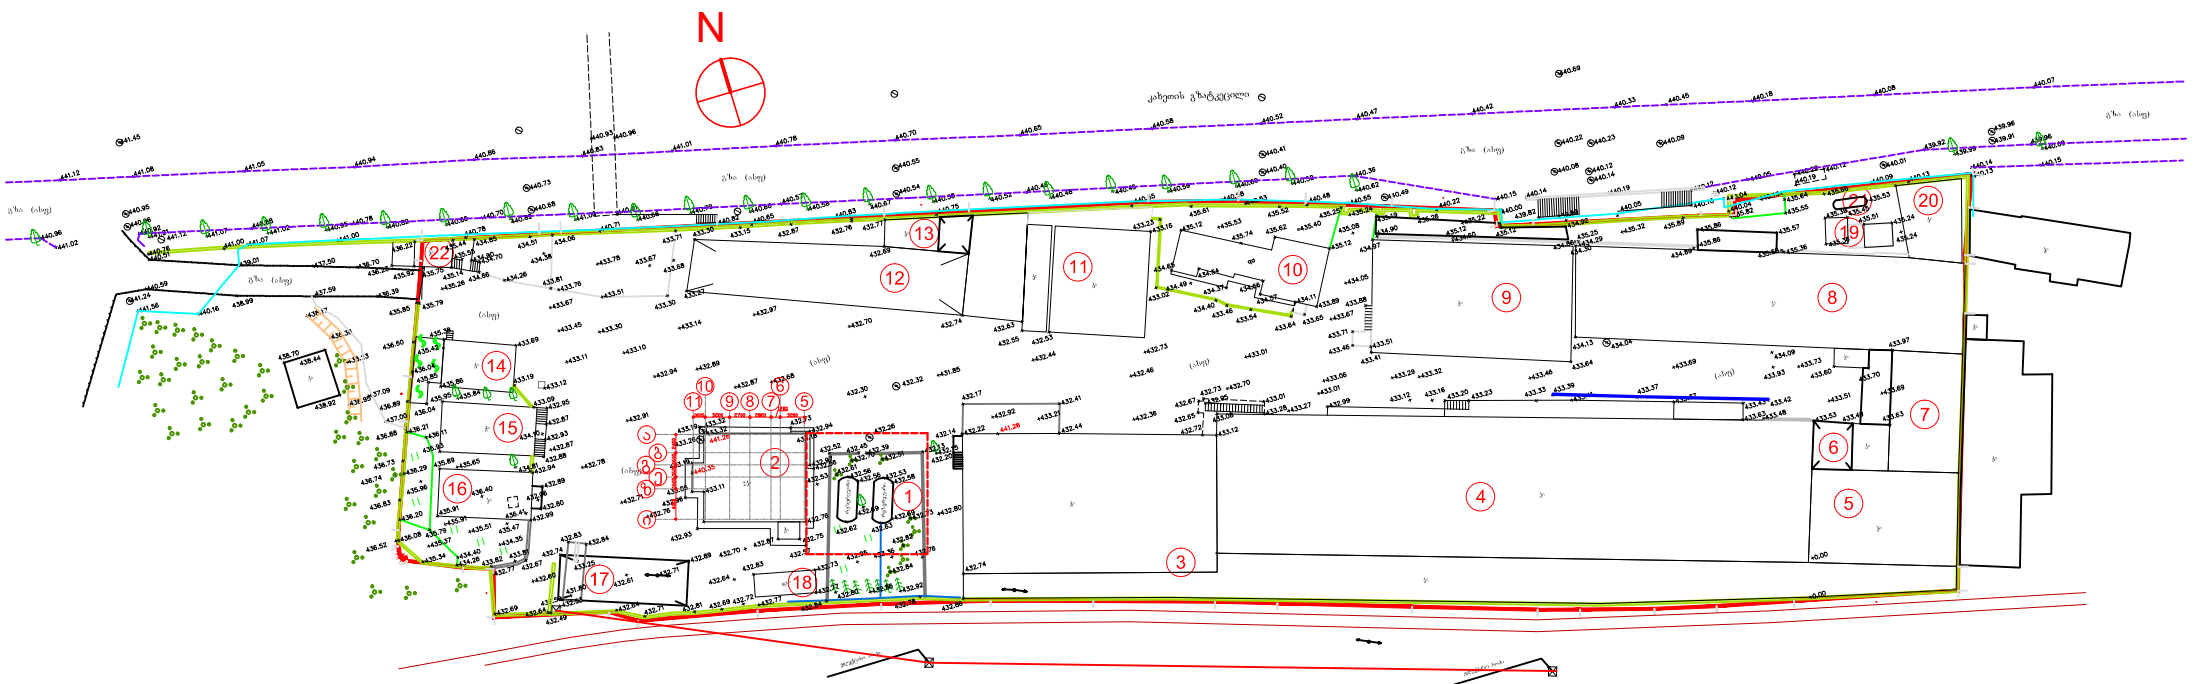


## ე ქ ს პ ლ ი კ ა ც ი ა

| # | დ ა ს ა ხ ე ლ ე ბ ა | განაშ. ფართი მ² |
|---|---|---|
| 1 | საპროექტო ტერიტორია | |
| 2 | ადმინისტრაციული შენობა (არსებული) | 170.0 |
| 3 | საწარმოო შენობა (არსებული) | 1243.4 |
| 4 | საწარმოო შენობა (არსებული) | 1462.0 |
| 5 | საწარმოო შენობა (არსებული) | 241.0 |
| 6 | ფარდული (არსებული) | 32.5 |
| 7 | საწარმოო შენობა (არსებული) | 228.3 |
| 8 | საწარმოო შენობა (არსებული) | 657.4 |

| # | დ ა ს ა ხ ე ლ ე ბ ა | განაშ. ფართი მ² |
|---|---|---|
| 9 | საწარმოო შენობა (არსებული) | 400.0 |
| 10 | საწარმოო შენობა (არსებული) | 116.6 |
| 11 | საწარმოო შენობა (არსებული) | 223.8 |
| 12 | ფარდული (არსებული) | 330.4 |
| 13 | საწყობი (არსებული) | 28.8 |
| 14 | საწარმოო შენობა (არსებული) | 59.7 |
| 15 | საწარმოო შენობა (არსებული) | 81.9 |
| 16 | საწარმოო შენობა (არსებული) | 71.7 |

| # | დ ა ს ა ხ ე ლ ე ბ ა | განაშ. ფართი მ² |
|---|---|---|
| 17 | ფარდული (არსებული) | 100.5 |
| 18 | ტექნოლოგიური დანადგარი (არსებული) | 24.6 |
| 19 | დამხმარე ნაგებობა (არსებული) | 21.4 |
| 20 | დამხმარე ნაგებობა (არსებული) | 81.3 |
| 21 | წყლის რეზერვუარი (არსებული) | 5.0 |
| 22 | საკონტროლო გამშვები პუნქტი (არსებული) | 17.1 |

### ტექნიკურ ეკონომიკური მაჩვენებლები

| | |
|---|---|
| 1. ტერიტორიის საერთო ფართი | 10628.0 მ² |
| 2. განაშენიანების ფართი | 5950.6 მ² |
| 3. გზების და მოედნების ფართი | 4016.4 მ² |
| 4. გამწვანების ფართი | 661.0 მ² |

| | | | | |
|---|---|---|---|---|
| შ.პ.ს. "არქმშენი" თბილისი | | | შ.პ.ს. "ქარმე უნივერსალის" სანარმოო კომპლექსის ადმინისტრაციული შენობა ქ. თბილისი, ავსტრიის გზატკ. II ნაკი №11 | არ. |
| დირექტორი | ო.ნიკლაური | | ადმინისტრაციული შენობა | შესავალი |
| არ. მთ. არქ. | ო.ნიკლაური | | | |
| არქიტექტ. | ლ.დოლიძე | | გენგეგმა (არსებული) | შესავალი |

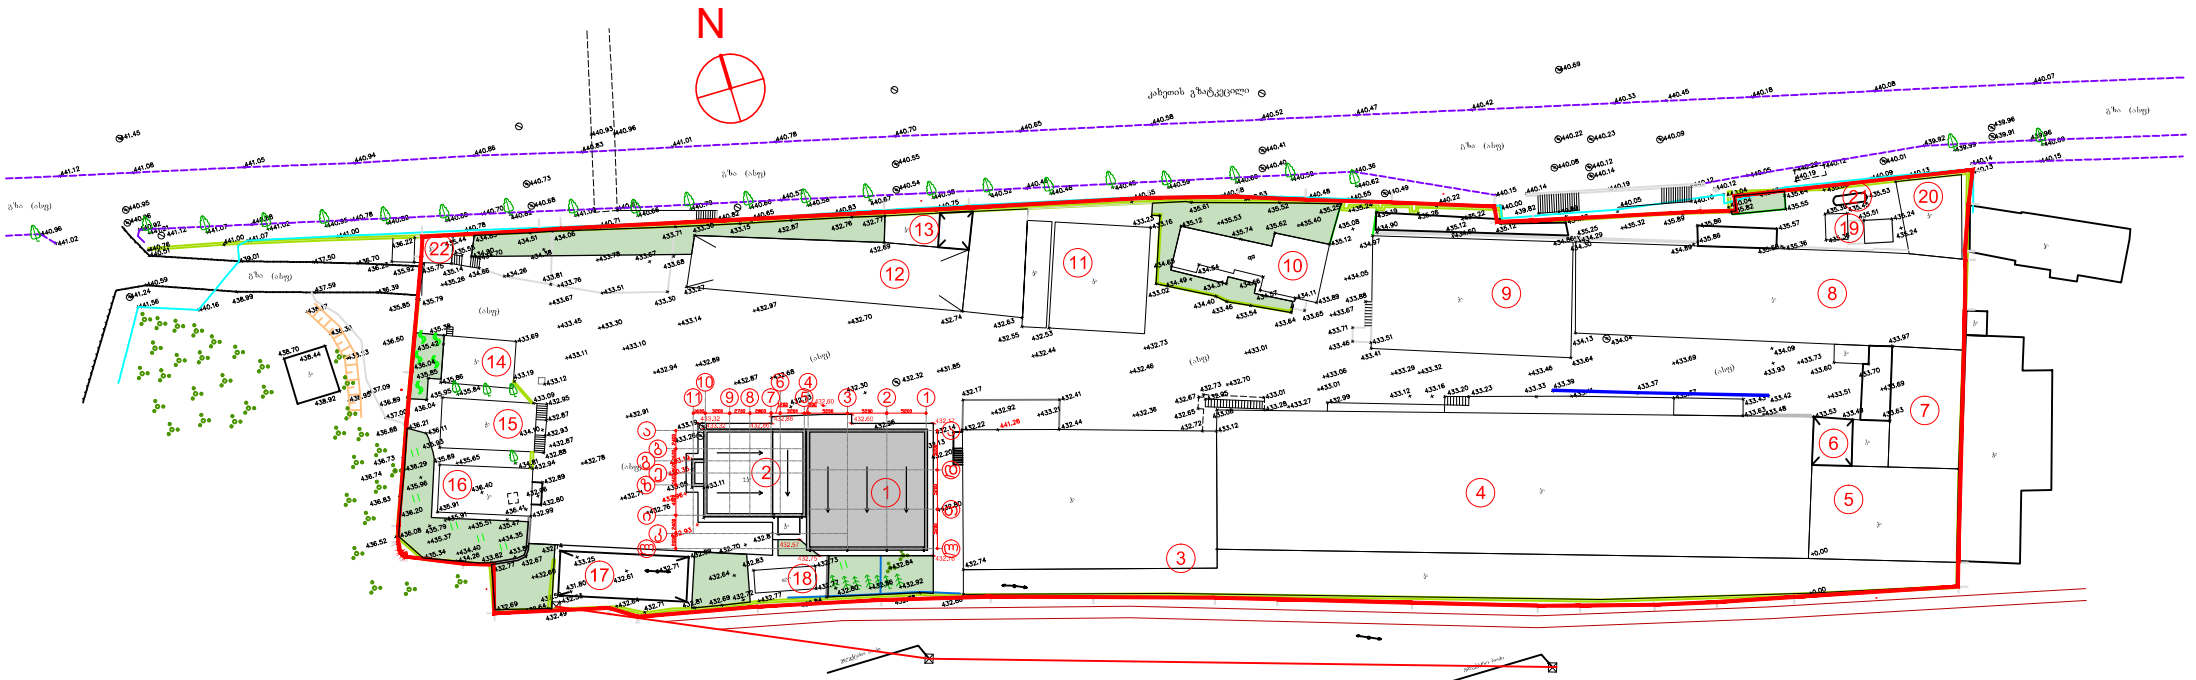


## ე ქ ს პ ლ ი კ ა ც ი ა

| # | დ ა ს ა ხ ე ლ ე ბ ა | განაშ. ფართი მ² |
|---|---|---|
| 1 | ადმინისტრაციული შენობა (საპროექტო) | 245.6 |
| 2 | ადმინისტრაციული შენობა (არსებული) | 170.0 |
| 3 | საწარმოო შენობა (არსებული) | 1243.4 |
| 4 | საწარმოო შენობა (არსებული) | 1462.0 |
| 5 | საწარმოო შენობა (არსებული) | 241.0 |
| 6 | ფარდული (არსებული) | 32.5 |
| 7 | საწარმოო შენობა (არსებული) | 228.3 |
| 8 | საწარმოო შენობა (არსებული) | 657.4 |

| # | დ ა ს ა ხ ე ლ ე ბ ა | განაშ. ფართი მ² |
|---|---|---|
| 9 | საწარმოო შენობა (არსებული) | 400.0 |
| 10 | საწარმოო შენობა (არსებული) | 116.6 |
| 11 | საწარმოო შენობა (არსებული) | 223.8 |
| 12 | ფარდული (არსებული) | 330.4 |
| 13 | საწყობი (არსებული) | 28.8 |
| 14 | საწარმოო შენობა (არსებული) | 59.7 |
| 15 | საწარმოო შენობა (არსებული) | 81.9 |
| 16 | საწარმოო შენობა (არსებული) | 71.7 |

| # | დ ა ს ა ხ ე ლ ე ბ ა | განაშ. ფართი მ² |
|---|---|---|
| 17 | ფარდული (არსებული) | 100.5 |
| 18 | ტექნოლოგიური დანადგარი (არსებული) | 24.6 |
| 19 | დამხმარე ნაგებობა (არსებული) | 21.4 |
| 20 | დამხმარე ნაგებობა (არსებული) | 81.3 |
| 21 | წყლის რეზერვუარი (არსებული) | 5.0 |
| 22 | საკონტროლო გამშვები პუნქტი (არსებული) | 17.1 |

### ტექნიკურ ეკონომიკური მაჩვენებლები

| | |
|---|---|
| 1. ტერიტორიის საერთო ფართი | 10628.0 მ² |
| 2. განაშენიანების ფართი | 5950.6 მ² |
| 3. გზების და მოედნების ფართი | 4016.4 მ² |
| 4. გამწვანების ფართი | 661.0 მ² |

| | | | | |
|---|---|---|---|---|
| | შ.პ.ს. "არქმშენი" თბილისი | | შ.პ.ს. "ქარმე უნივერსალის" სანარმოო კომპლექსის ადმინისტრაციული შენობა ქ. თბილისი, ავსტრიის გზატკ. II ნაკვი №11 | არ. |
| დირექტორი | ო.ნიკლაური | | ადმინისტრაციული შენობა (პროექტის ნაწილები) | შესავალი |
| არ. მთ. არქ. | ო.ნიკლაური | | | |
| არქიტექტ. | ლ.დოლიძე | | გენერალი სიტუაციური | შესავალი |

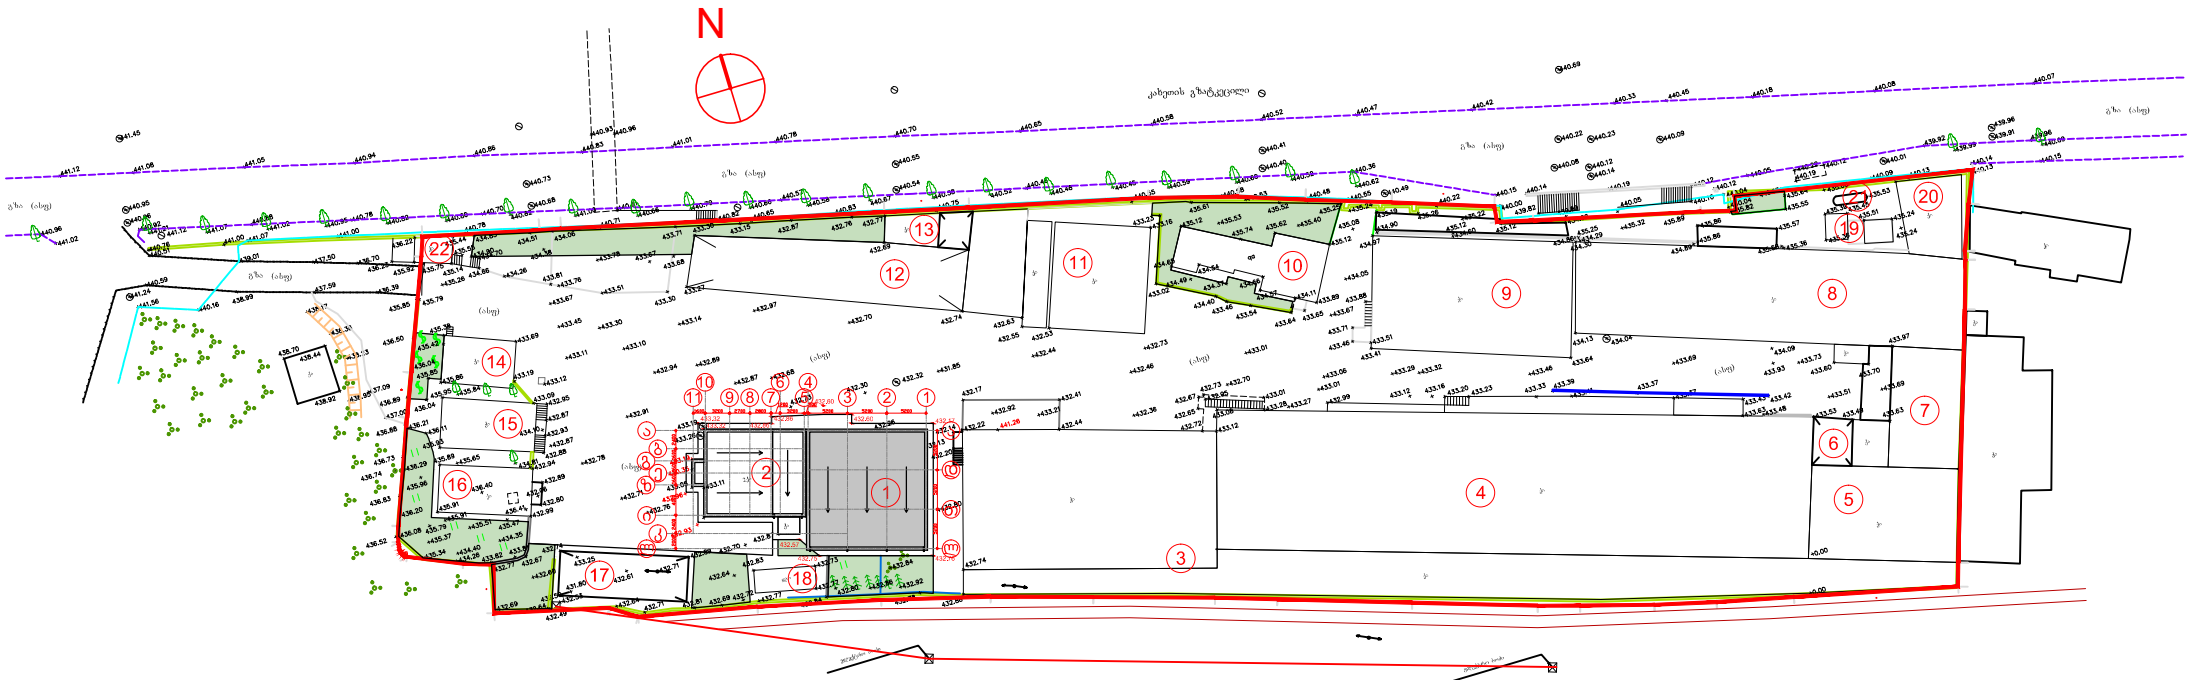


## ე ქ ს პ ლ ი კ ა ც ი ა

| # | დ ა ს ა ხ ე ლ ე ბ ა | განაშ. ფართი მ² |
|---|---|---|
| 1 | ადმინისტრაციული შენობა (საპროექტო) | 245.6 |
| 2 | ადმინისტრაციული შენობა (არსებული) | 170.0 |
| 3 | საწარმოო შენობა (არსებული) | 1243.4 |
| 4 | საწარმოო შენობა (არსებული) | 1462.0 |
| 5 | საწარმოო შენობა (არსებული) | 241.0 |
| 6 | ფარდული (არსებული) | 32.5 |
| 7 | საწარმოო შენობა (არსებული) | 228.3 |
| 8 | საწარმოო შენობა (არსებული) | 657.4 |

| # | დ ა ს ა ხ ე ლ ე ბ ა | განაშ. ფართი მ² |
|---|---|---|
| 9 | საწარმოო შენობა (არსებული) | 400.0 |
| 10 | საწარმოო შენობა (არსებული) | 116.6 |
| 11 | საწარმოო შენობა (არსებული) | 223.8 |
| 12 | ფარდული (არსებული) | 330.4 |
| 13 | საწყობი (არსებული) | 28.8 |
| 14 | საწარმოო შენობა (არსებული) | 59.7 |
| 15 | საწარმოო შენობა (არსებული) | 81.9 |
| 16 | საწარმოო შენობა (არსებული) | 71.7 |

| # | დ ა ს ა ხ ე ლ ე ბ ა | განაშ. ფართი მ² |
|---|---|---|
| 17 | ფარდული (არსებული) | 100.5 |
| 18 | ტექნოლოგიური დანადგარი (არსებული) | 24.6 |
| 19 | დამხმარე ნაგებობა (არსებული) | 21.4 |
| 20 | დამხმარე ნაგებობა (არსებული) | 81.3 |
| 21 | წყლის რეზერვუარი (არსებული) | 5.0 |
| 22 | საკონტროლო გამშვები პუნქტი (არსებული) | 17.1 |

### ტექნიკურ ეკონომიკური მაჩვენებლები

| | |
|---|---|
| 1. ტერიტორიის საერთო ფართი | 10628.0 მ² |
| 2. განაშენიანების ფართი | 5950.6 მ² |
| 3. გზების და მოედნების ფართი | 4016.4 მ² |
| 4. გამწვანების ფართი | 661.0 მ² |

| | | | | |
|---|---|---|---|---|
| | შ.პ.ს. "არქმშენი" თბილისი | | შ.პ.ს. "ქარმე უნივერსალის" სანარმოო კომპლექსის ადმინისტრაციული შენობა ქ. თბილისი, ავსტრის გზატკ. II ნაკვი №11 | არ. |
| დირექტორი | ო.ნიკლაური | | ადმინისტრაციული შენობა | შესავალი |
| არ. მთ. არქ. | ო.ნიკლაური | | | |
| არქიტექტ. | ლ.დოლიძე | | გენგეგმა ს\პროექტი | შესავალი |

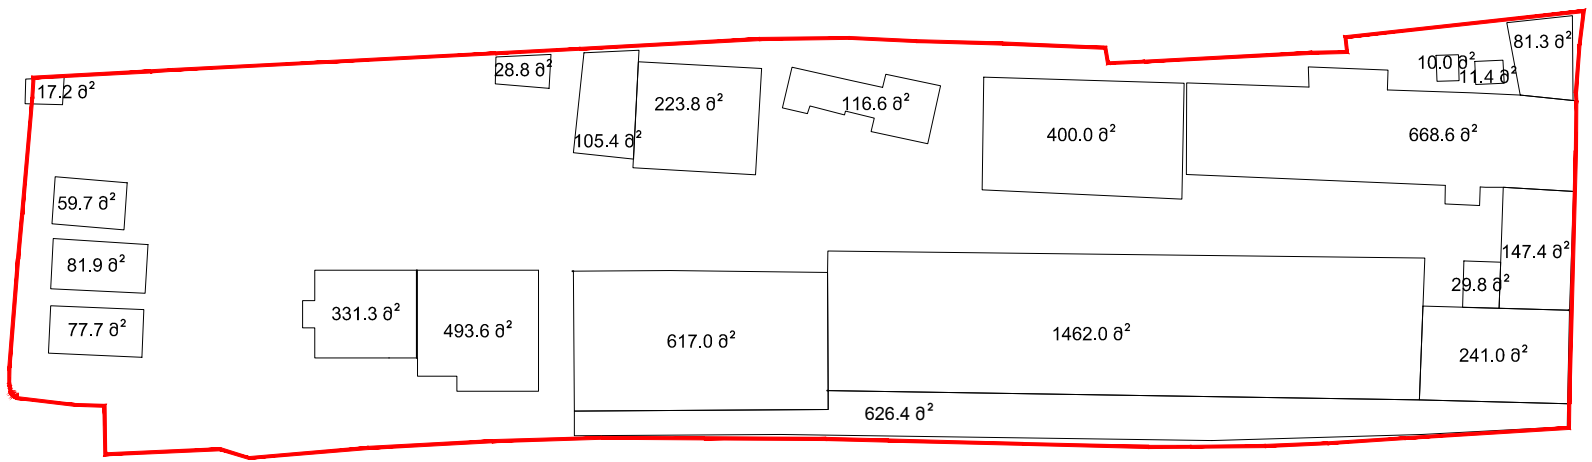

626.4 mà

N

კ2-ის საანგარიშო ფართობის კროკები

კ2-ის საანგარიშო ფართბის კროკები

ar.

ადმინისტრაციული შენობა

(აზომვითი ნახაზები) ფურცელი ფურცლები

პრ. მთ. არქ. ო.wiklauri

არქიტექტ. ლ.დოლიძე

დირექტორი თბილისი შ.პ.ს. "არქტური" ო.wiklauri

შ.პ.ს. "ქართუ უნივერსალის " საწარმოო

კომპლექსის ადმინისტრაციული შენობა ქ. თბილისი, კახეთის გზატკ. II ჩიხი #11