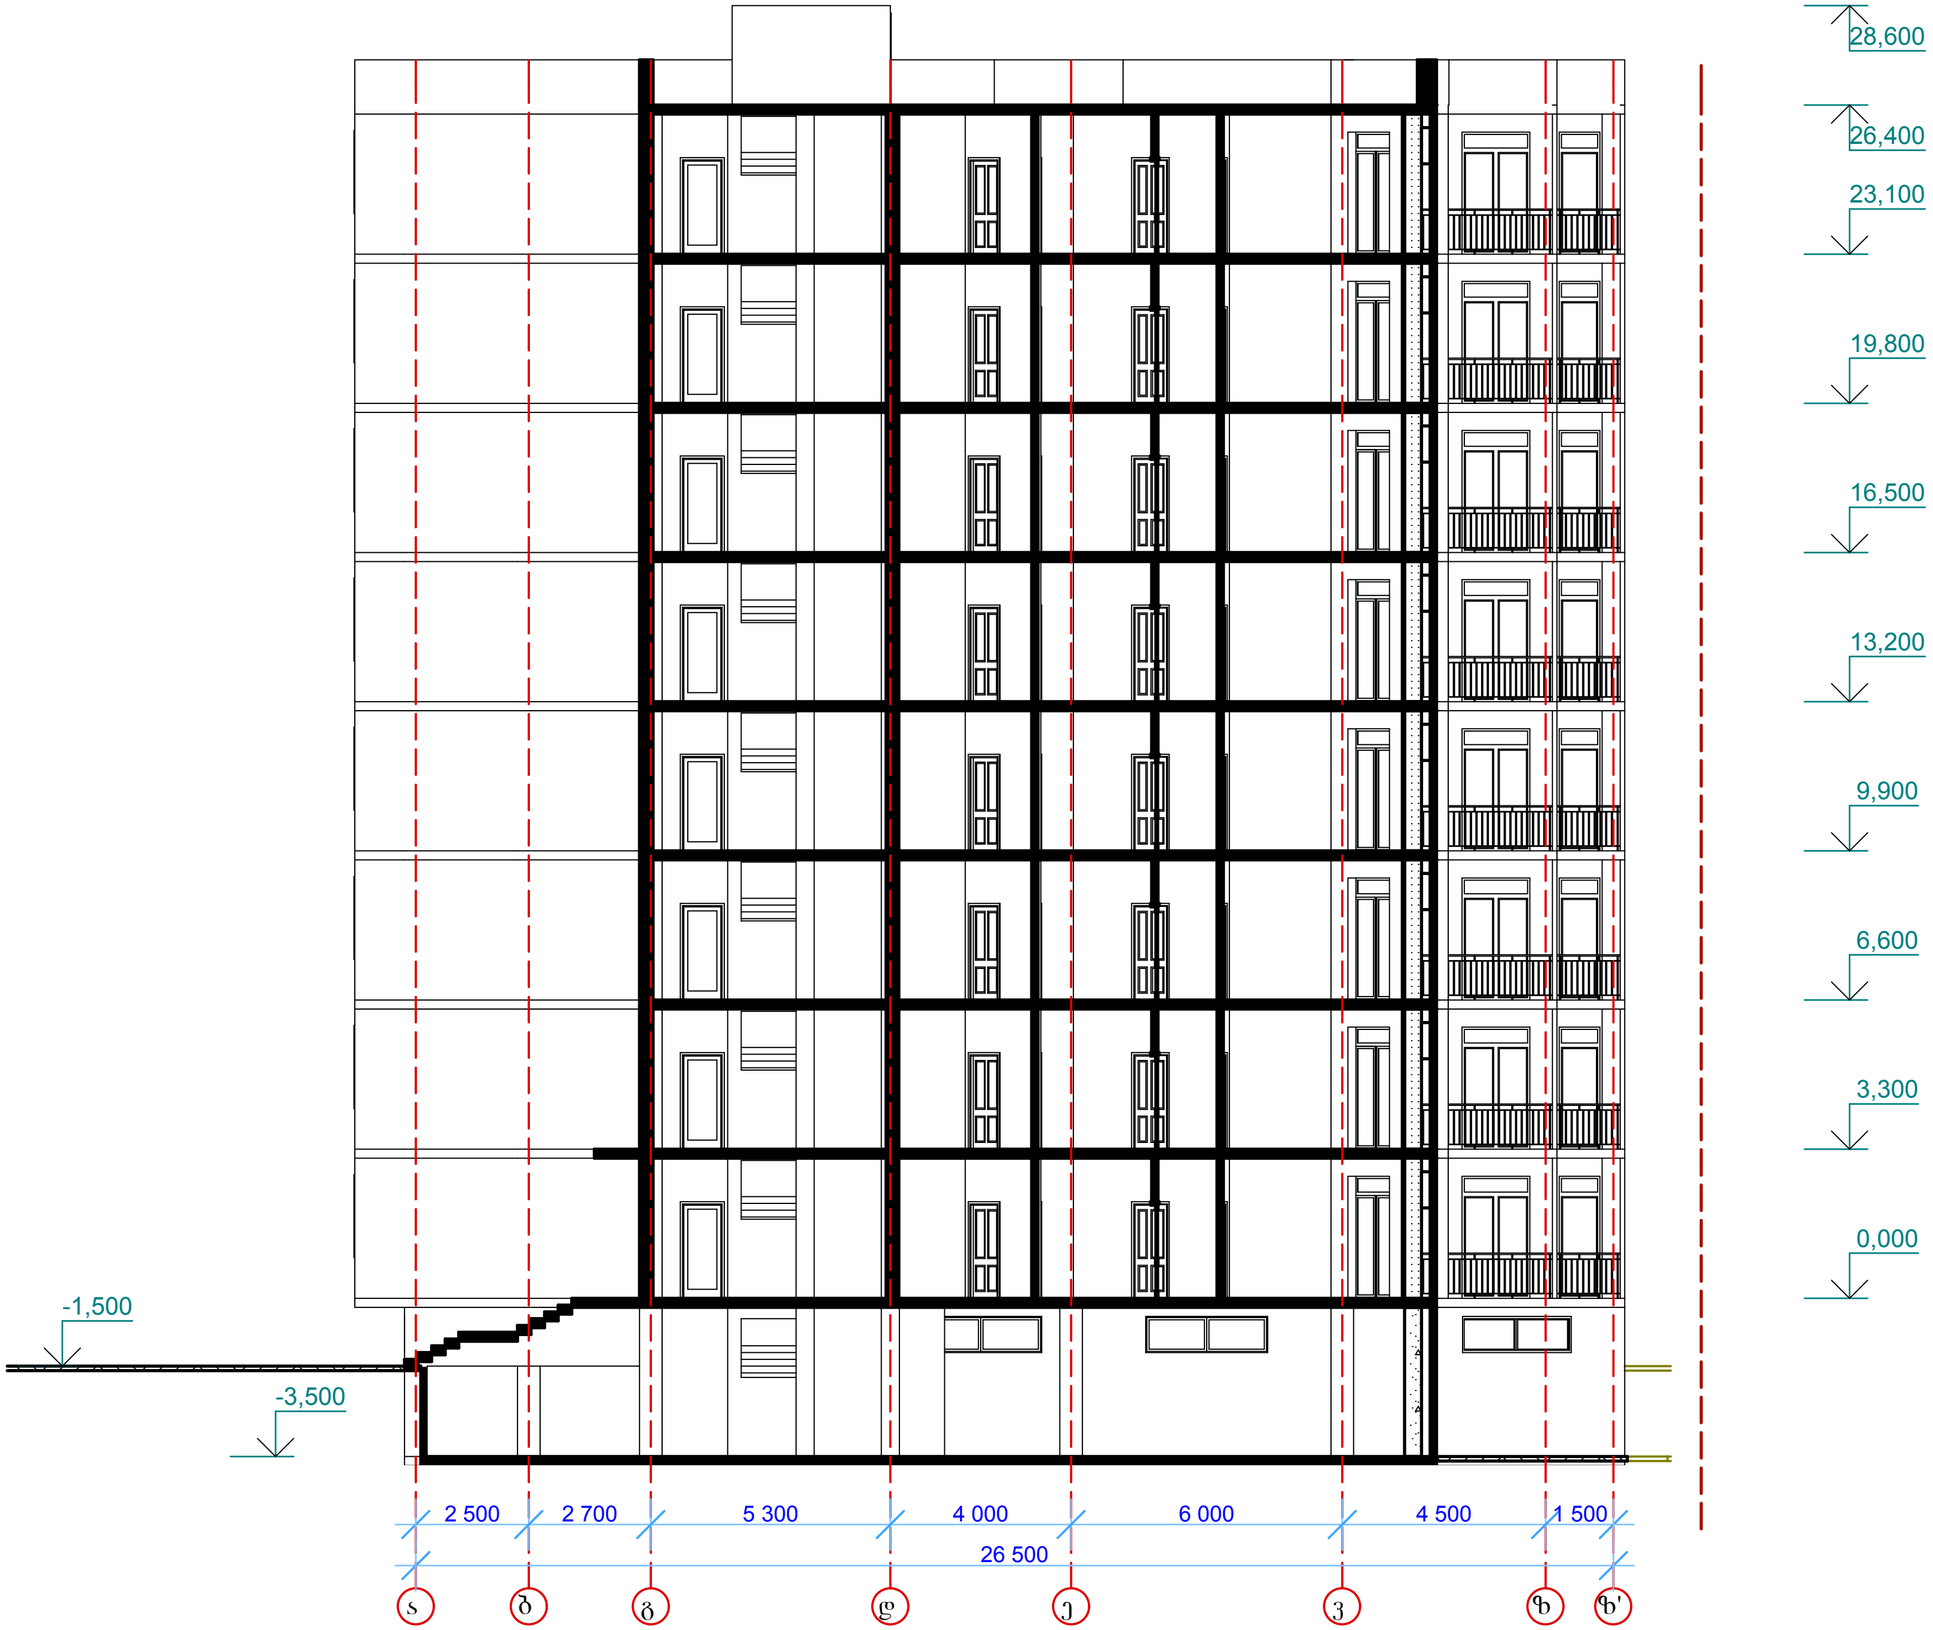


მრავალბინიანი
საცხოვრებელი სახლი


ჭრილი 1-1

მასშტაბი 1:100

სტადია	ფურცელი	ფურცლები
მ	0	

ღიზქტორი	ბ.ჯუაშვილი	
პრ.მთ.არქ	ს.ლობანოვი	
პრ. კატორი	ს.ლობანოვი	
შეასრულა	ს.ლობანოვი	
შეამოწმა	ბ.ჯუაშვილი	

ART project

მრავალბინიანი
საცხოვრებელი სახლი

ქობულეთი, გრიბოედოვის ქ., #13

ჭრილი 2-2

მასშტაბი 1:100

28,600
26,400
23,100
19,800
16,500
13,200
9,900
6,600
3,300
0,000
-1,500
-3,500

4 000
6 000
6 000
16 000

7 6 5 4 3 2 1

სტადია	ფურცელი	ფურცლები
მ	0	

ღიწყებრში	ბ.ჯაბაშვილი	
პრ.მთ.არქ	ა.ლოთბანიძე	
პრ. კონსტრ	ა.ლოთბანიძე	
შესრულა	ა.ლოთბანიძე	
შეამოწმა	ბ.ჯაბაშვილი	

ART project