













ბლოკი „A„

ფასადი 6-12
მ 1:200

თეთრი ფერის ფასადის ღია ელემენტები

მეტალის მოაჯირები

+61.00
+56.00
+52.60
+49.20
+45.80
+42.40
+39.00
+35.60
+32.20
+28.80
+25.40
+22.00
+18.60
+15.20
+11.80
+8.40
+5.00
±0.00

6,100.0

2,781.1

1,160.1

700.0 | 700.0 | 700.0 | 700.0 | 700.0 | 700.0

6 7 8 9 10 11 12

დეკორატიული ლესვა ლურჯი ფერის საღებავი

მეტალოკრამიტის კარ-ფანჯარა (თეთრი ფერი)

gaTboba-kondicirebis ganTavsebis adgilebi

საპრ.დირექტორი		ა.არაზმაძე	შ.პ.ს. „ესკიზი-XXI„	სტადია	ფურცელი	სულ
პრ. მთ. არქ		მ.ჩხაიძე		პრ.		
პრ. ავტორი		მ.ჩხაიძე	ქ.თბილისში,გურამიშვილის გამზ.№78-ში მრავალბინიანი საცხოვრებელი კომპლექსის პროექტი			
შესრულა		თ. დურმიშიძე		ფასადი 6-12 მ. 1:200		
კონსტრუქტორი		მ.საველიძე				

ბლოკი „A„

ფასადი ლ-ა
მ 1:200

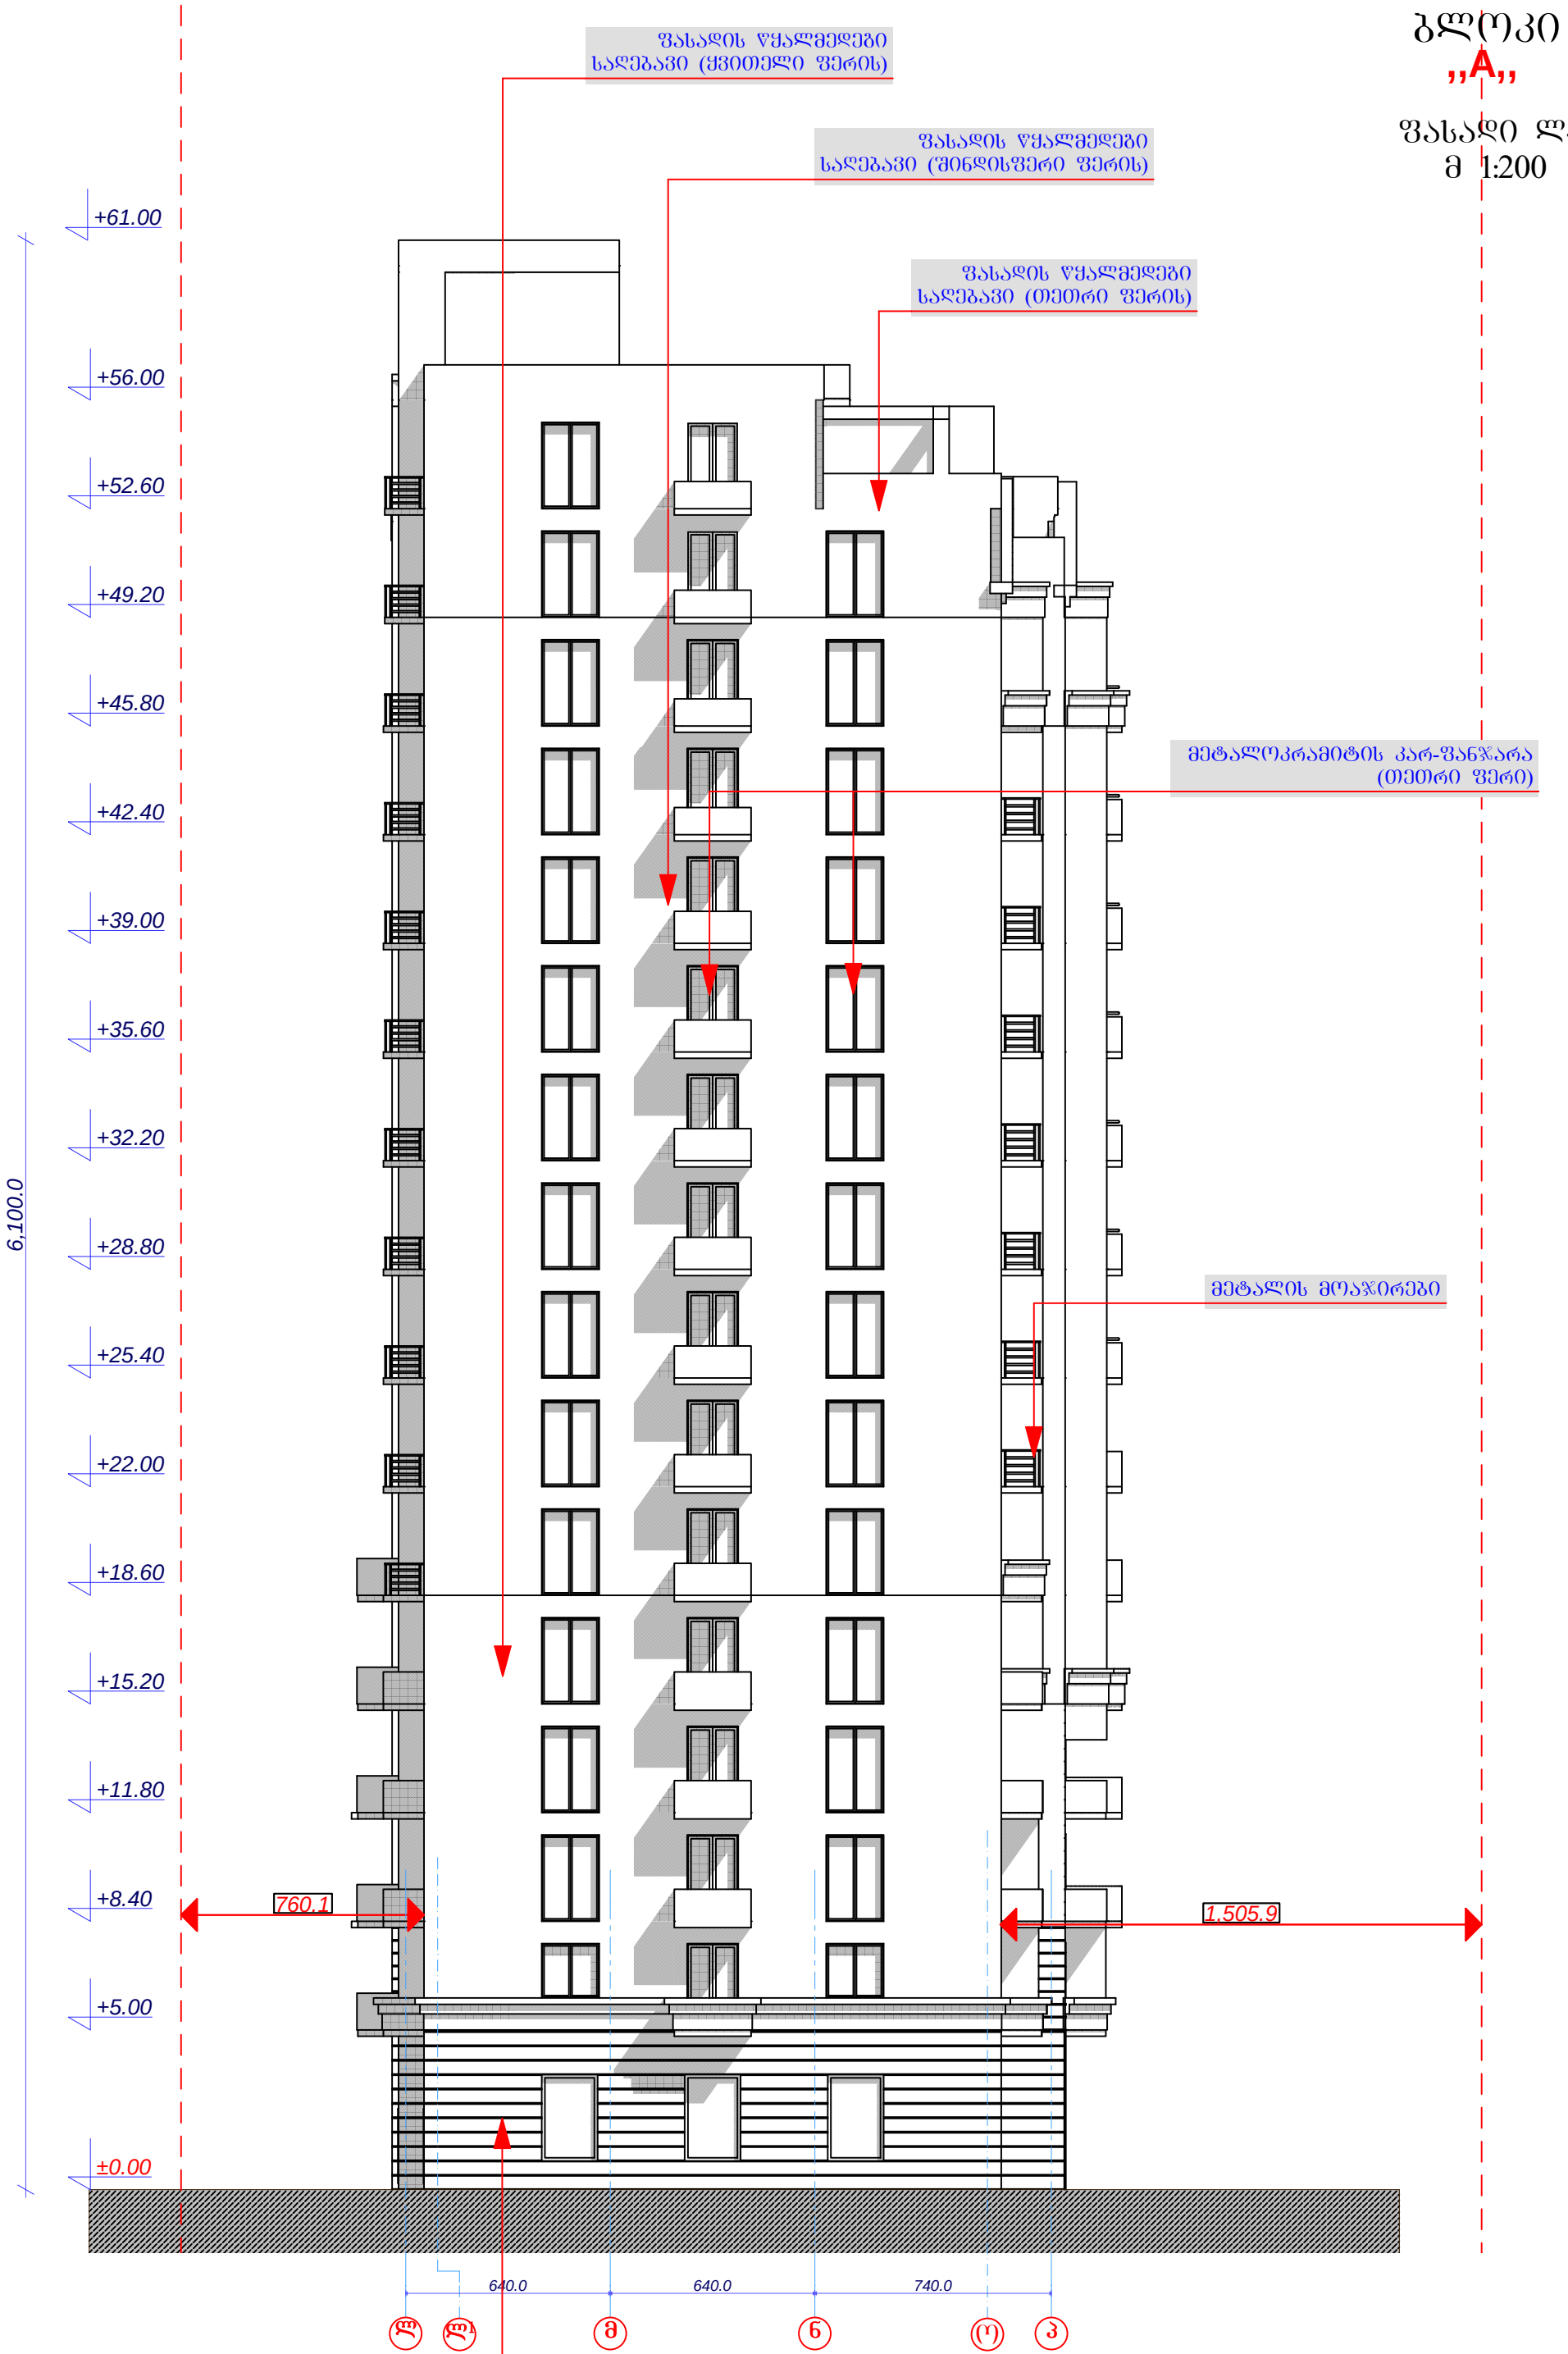

საპრ.დირექტორი		ა.არაზმაძე	შ.პ.ს. „ესკიზი-XXI„	სტადია	ფურცელი	სულ
პრ. მთ. არქ		მ.ჩხაიძე		პრ.		
პრ. ავტორი		მ.ჩხაიძე	ქ.თბილისში,გურამიშვილის გამზ.№78-ში მრავალბინიანი საცხოვრებელი კომპლექსის პროექტი			
შესასრულა		თ. დურმიშიძე		ფასადი ლ-ა ღერძებში მ. 1:200		
კონსტრუქტორი		მ.საველიძე				

ბლოკი
„B„

ფასადი 5-1
მ 1:200

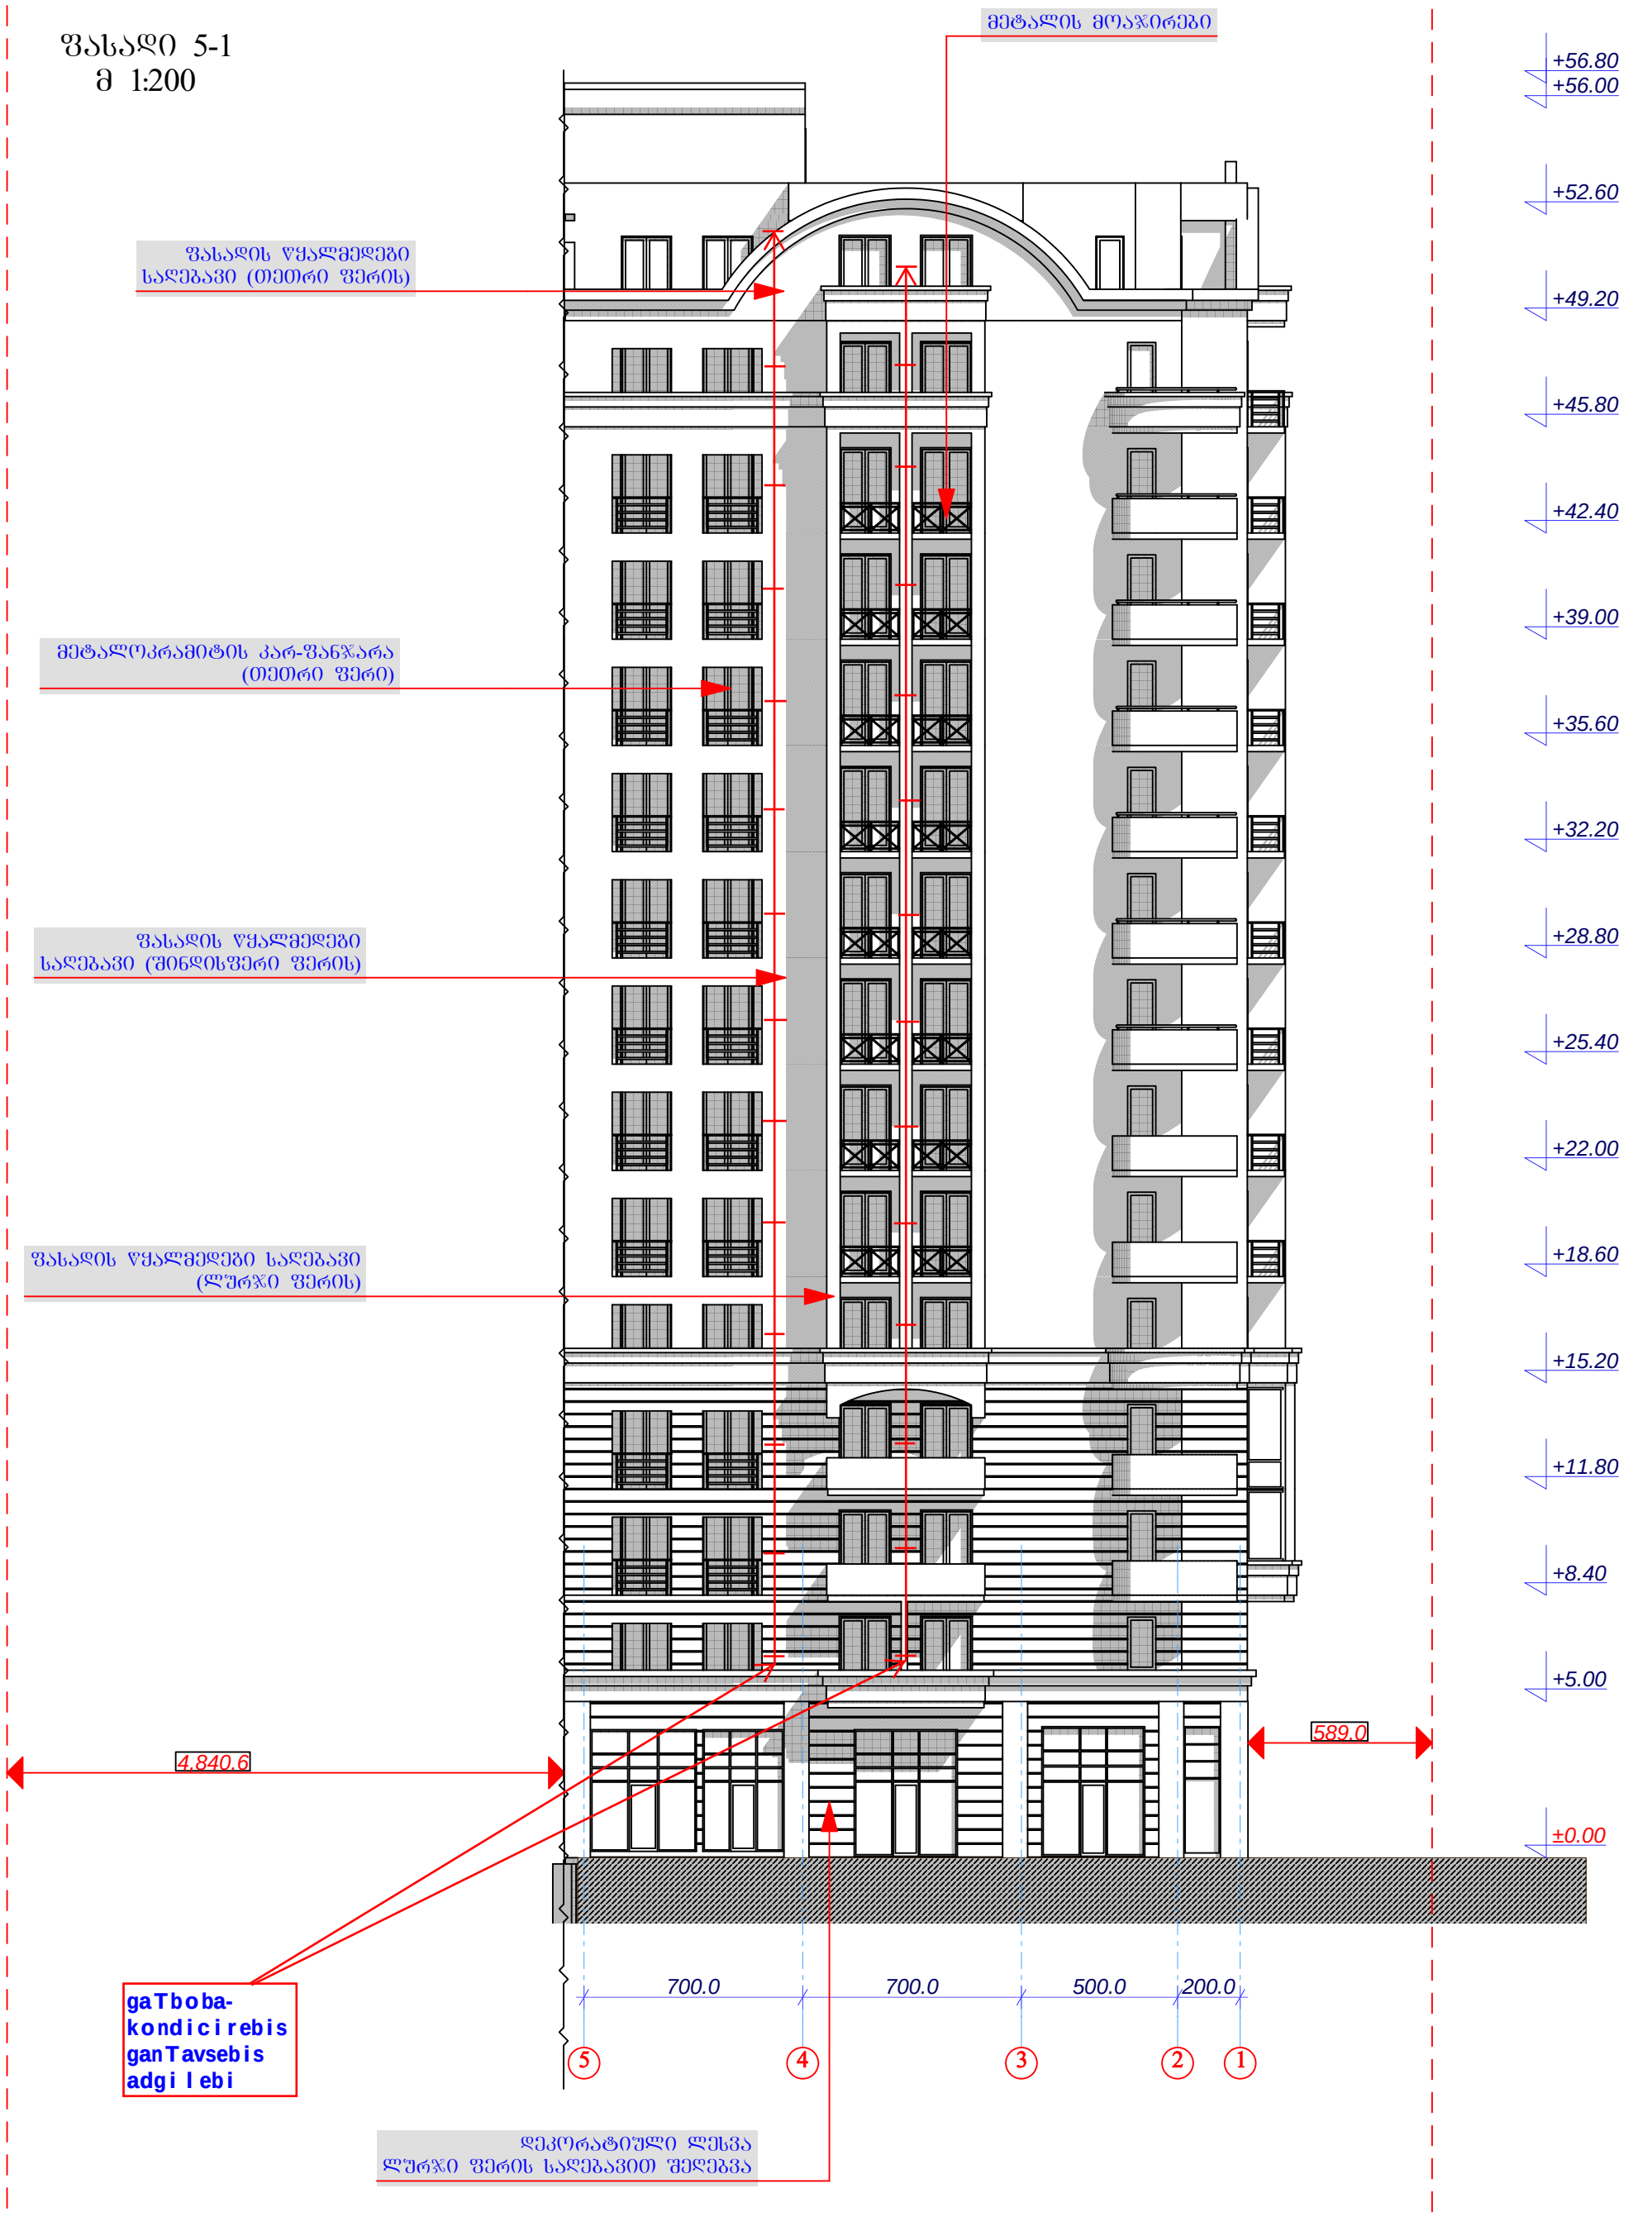

საპრ.დირექტორი		ა.არაზმაძე	შ.პ.ს. „ესკიზი-XXI„	სტადია	ფურცელი	სულ
პრ. მთ. არქ		მ.ჩხაიძე		პრ.		
პრ. ავტორი		მ.ჩხაიძე	ქ.თბილისში,გურამიშვილის გამზ.№78-ში მრავალბინიანი საცხოვრებელი კომპლექსის პროექტი			
შესასრულა		თ. დურმიშიძე		ფასადი 5-1 მ. 1:200		
კონსტრუქტორი		მ.საველიძე				





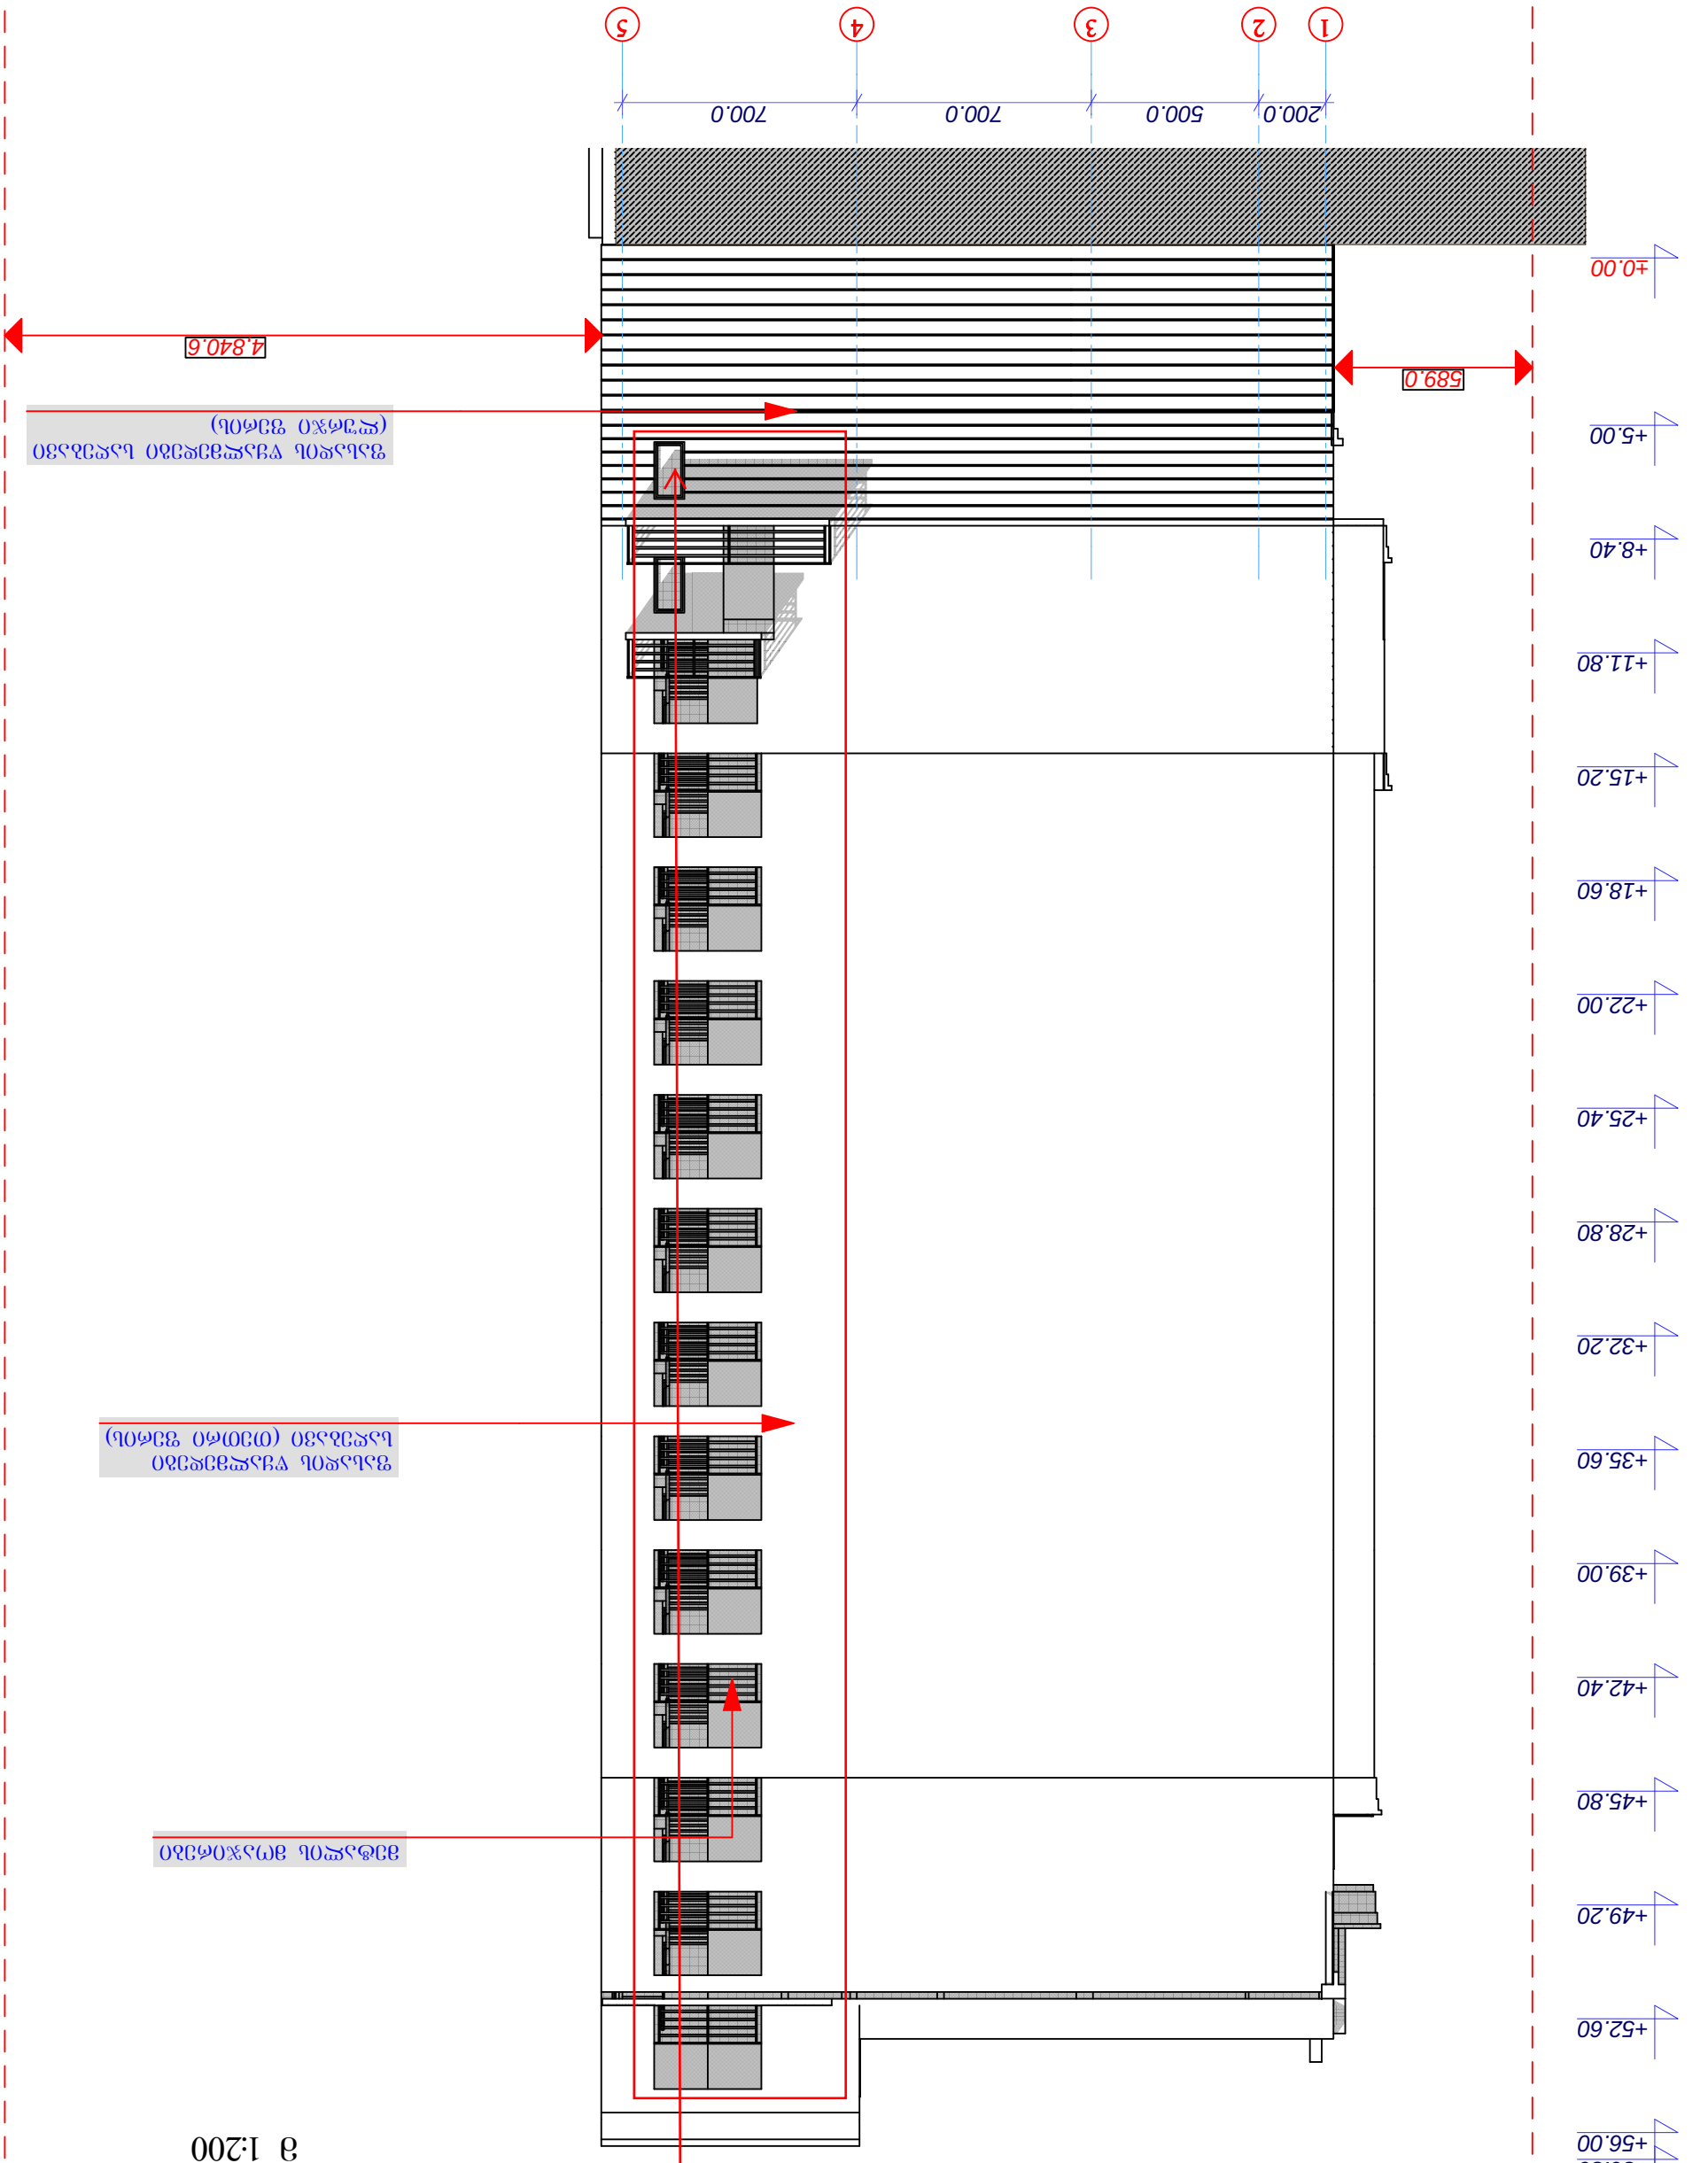

ბლოკი „B„

ფასადი ა-ლ
მ 1:200



სპარ.დირექტორი		ა.არაზმაძე	შ.პ.ს. „ესკიზი-XXI„	სტადია	ფურცელი	სულ
პრ. მთ. არქ		მ.ჩხაიძე		პრ.		
პრ. ავტორი		მ.ჩხაიძე	ქ.თბილისში,გურამიშვილის გამზ.№78-ში მრავალბინიანი საცხოვრებელი კომპლექსის პროექტი			
შესასრულა		თ. დურმიშიძე		ფასადი ა-ლ მ. 1:200		
კონსტრუქტორი		მ.საველიძე				