გენგეგმა მ 1:500

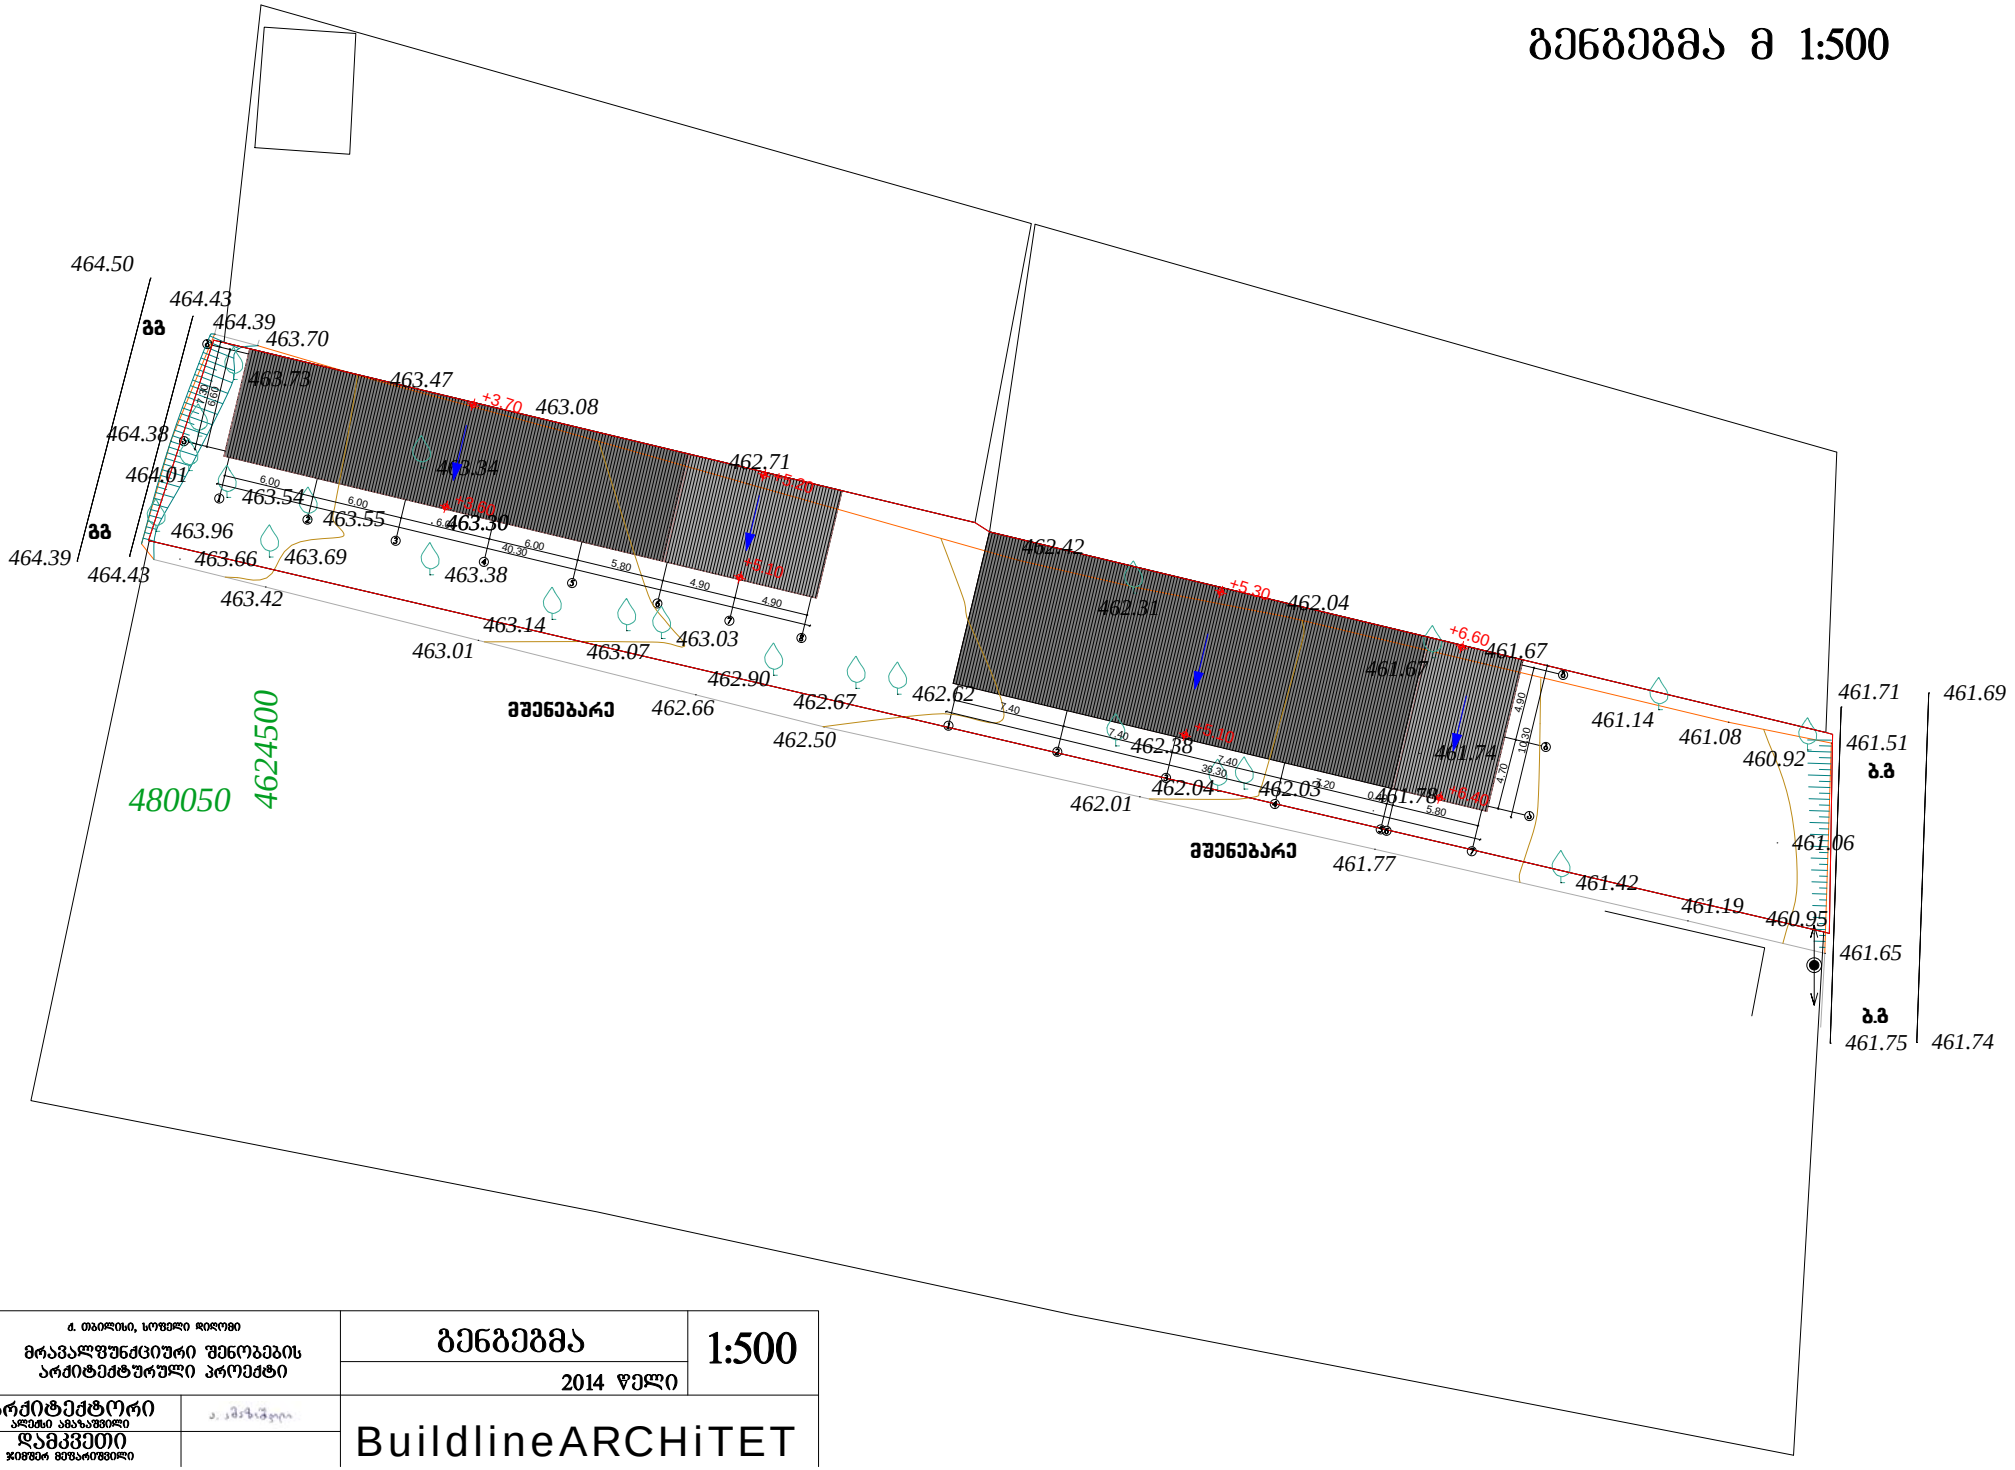

ქ. თბილისი, სოფელი დიღომი მრავალფუნქციური შენობების არქიტექტურული პროექტი	გენგეგმა 2014 წელი	1:500
არქიტექტორი ალექსი აბაზაშვილი		
დამკვეთი ჯიწვარ მეფაროშვილი	BuildlineARCHiTET	