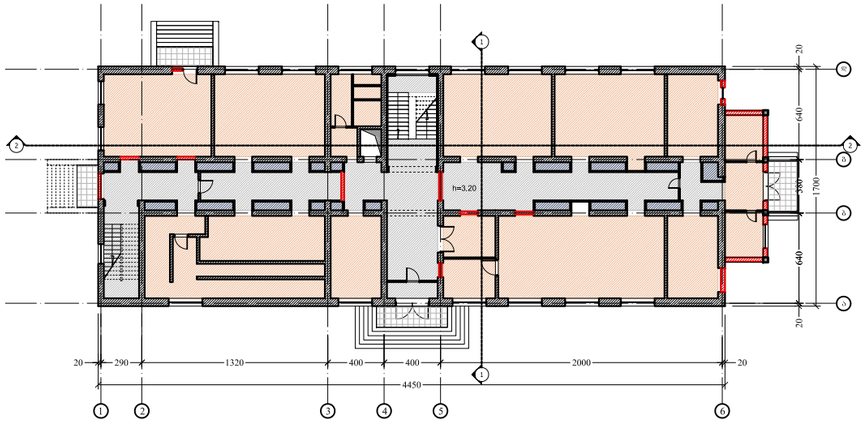

საკადასტრო საზღვარი

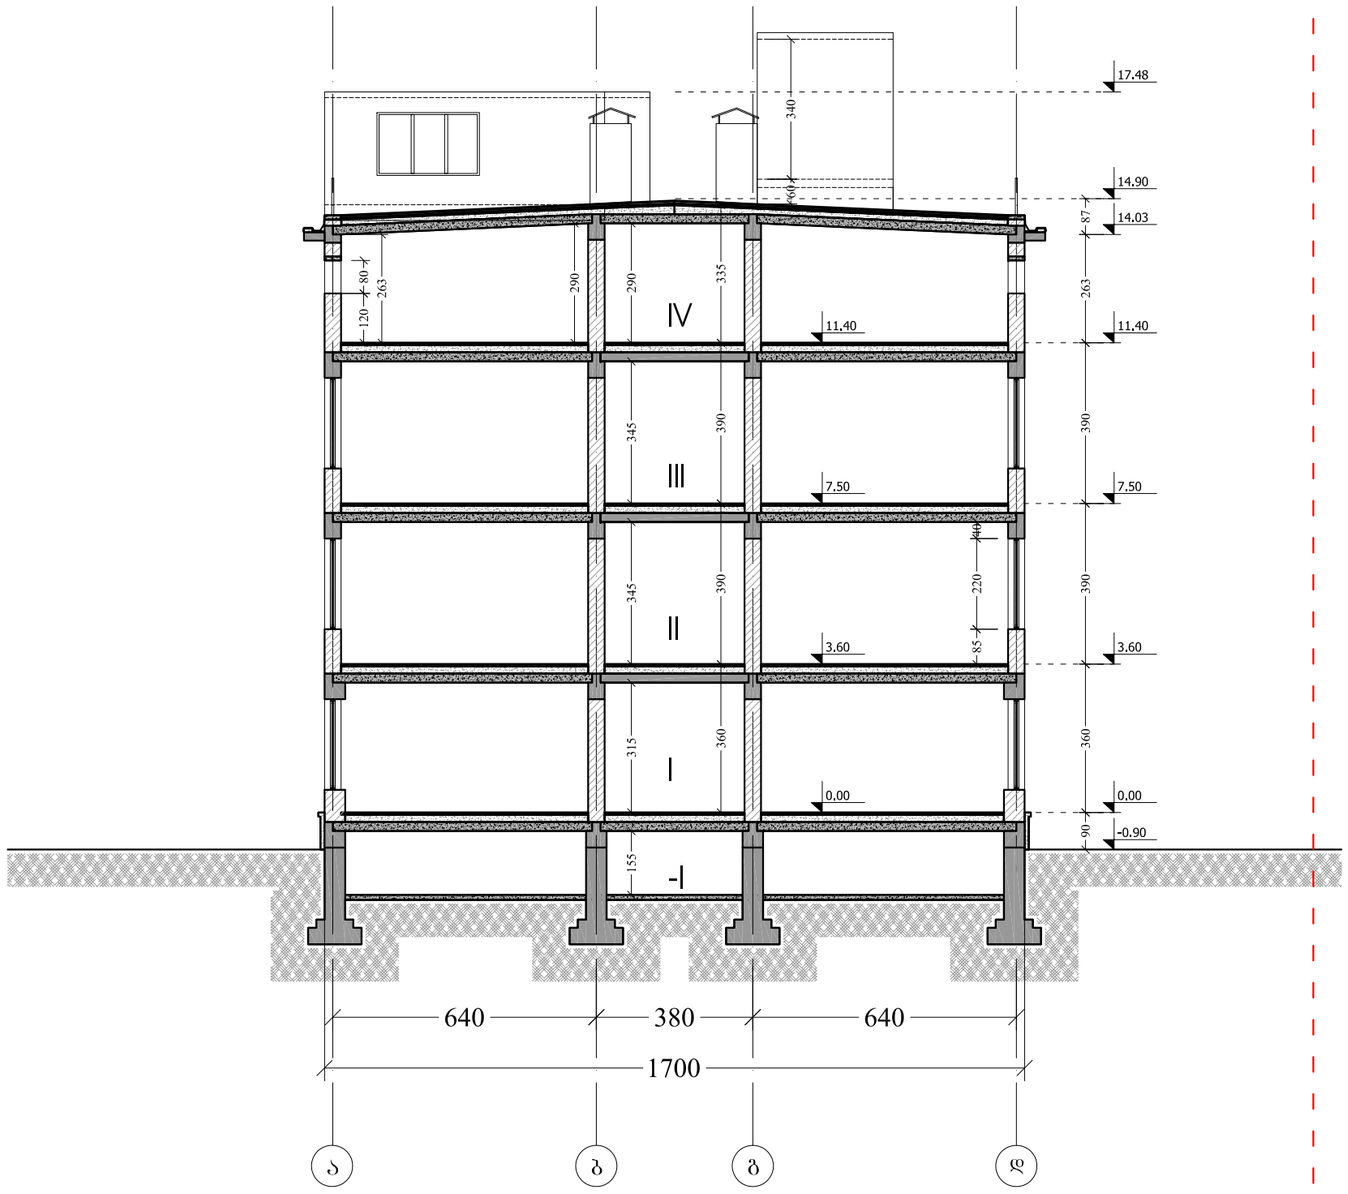

ფორმატი PAPER SIZE	ხელშეკრულების № CONTRACT #	პროექტის № PROJECT #	ფაილის სახელი FILE NAME
A-2			gegmebi.dwg

პირობითი აღნიშვნები — LEGEND

6.00 არქიტექტურული ნიშნული

1 — — — ჭრილის ხაზი

— · — · — ღერძის ხაზი

არსებული მზიდი კედლები

არსებული ტიხრები

შენიშვნები — NOTES

1. ნახაზზე ზომები მოცემულია სანტიმეტრებში;
2. ნახაზზე ყველა ცვლილება მშენებლობისას შეთანხმებული უნდა იყოს პროექტის ავტორებთან;
3. ფურცლის კორექტირებით ავტომატურად უქმდება ძინა ვარიანტი;

სიტუაციური სქემა — KEY PLAN

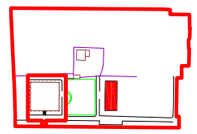

დამკვეთი CLIENT	შ.პ.ს. "აგრომეტი"
პროექტი PROJECT	მრავალფუნქციური კომპლექსი
მისამართი ADDRESS	დ. აღმაშენებლის ხეივანი მე-10ჯმ

თანამდებობა	გვარი	ხელმოწერა
დირექტორი	ი. სანდვინი	
მთ.არქიტექტორი	გ. სულაბერიძე	
ავტორი	ლ. ჩიქოვანი ლ.პიპიანი	
დაამშვა	გ.ეფრემიძე	
შეამოწმა	ლ. ჩიქოვანი	

შ.პ.ს. "არქსტუდიო პროექტი"
0709 თბილისი, გ. ბაბიძის ქ. 3/5,
ტელ/ფაქსი: (+995 32) 996640, 920607
www.artstudio.ge
E mail: artstudio_project@yahoo.com
Info@artstudio.ge

არქიტექტურული ნაწილი
ARCHITECTURE

მასშტაბი SCALE	1:100	თარიღი DATE OF ISSUE

ნახაზი DRWG.

არსებული ჭრილი 1-1

პროექტირება REVISIONS

№	პროექტ. REV.	თარიღი DATE
1		
2		
3		
4		
5		
6		

სტადია STAGE	ინდექსი INDEX	ფურც. PAGES
სტადია პროექტი		

ფორმატი PAPER SIZE	დაკვეთა № CONTRACT #	პროექტის № PROJECT #	ფაილის სახელი FILE NAME
A-2			gegmebi.dwg

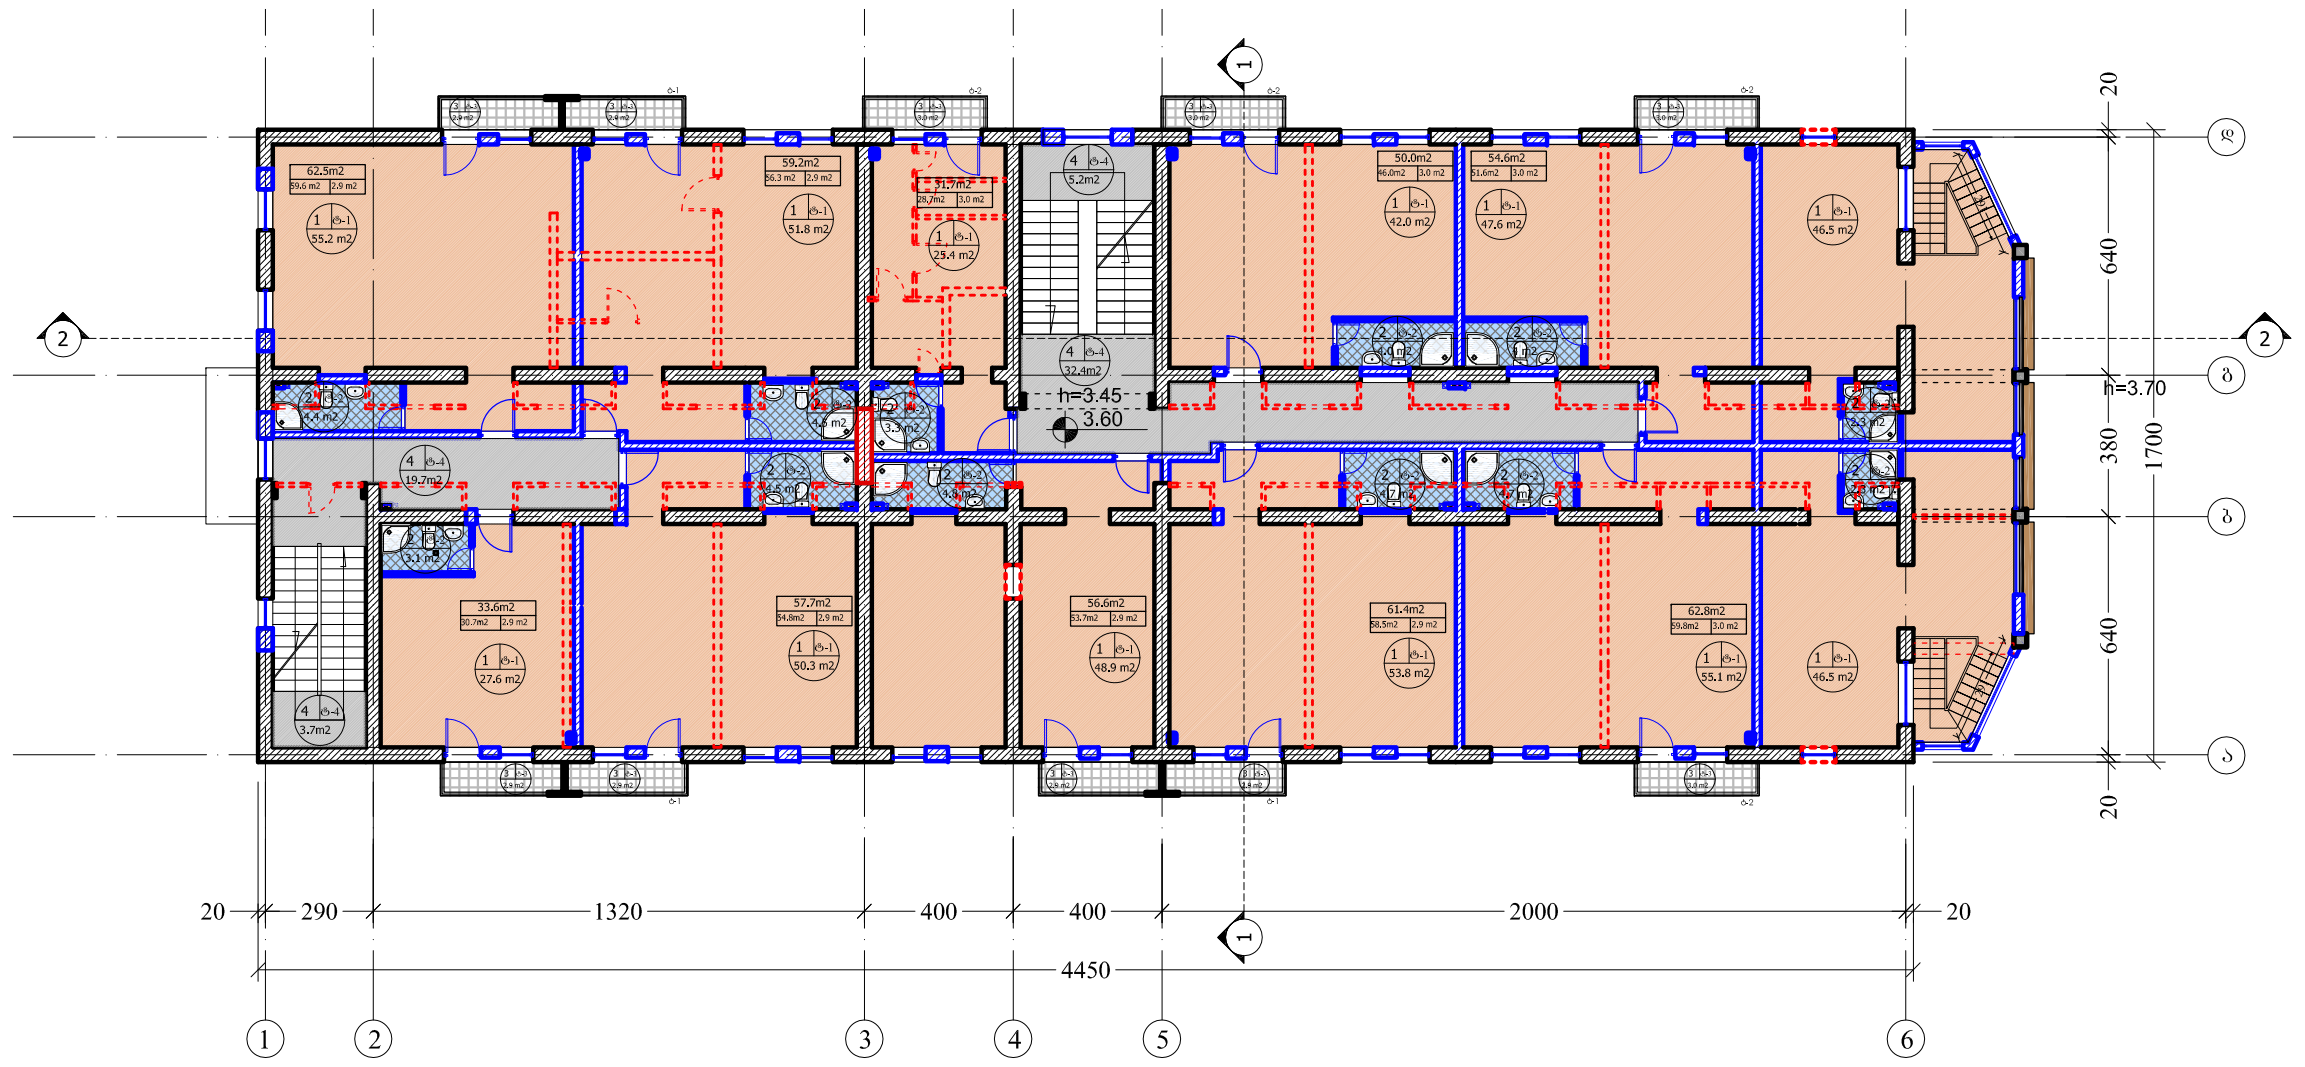

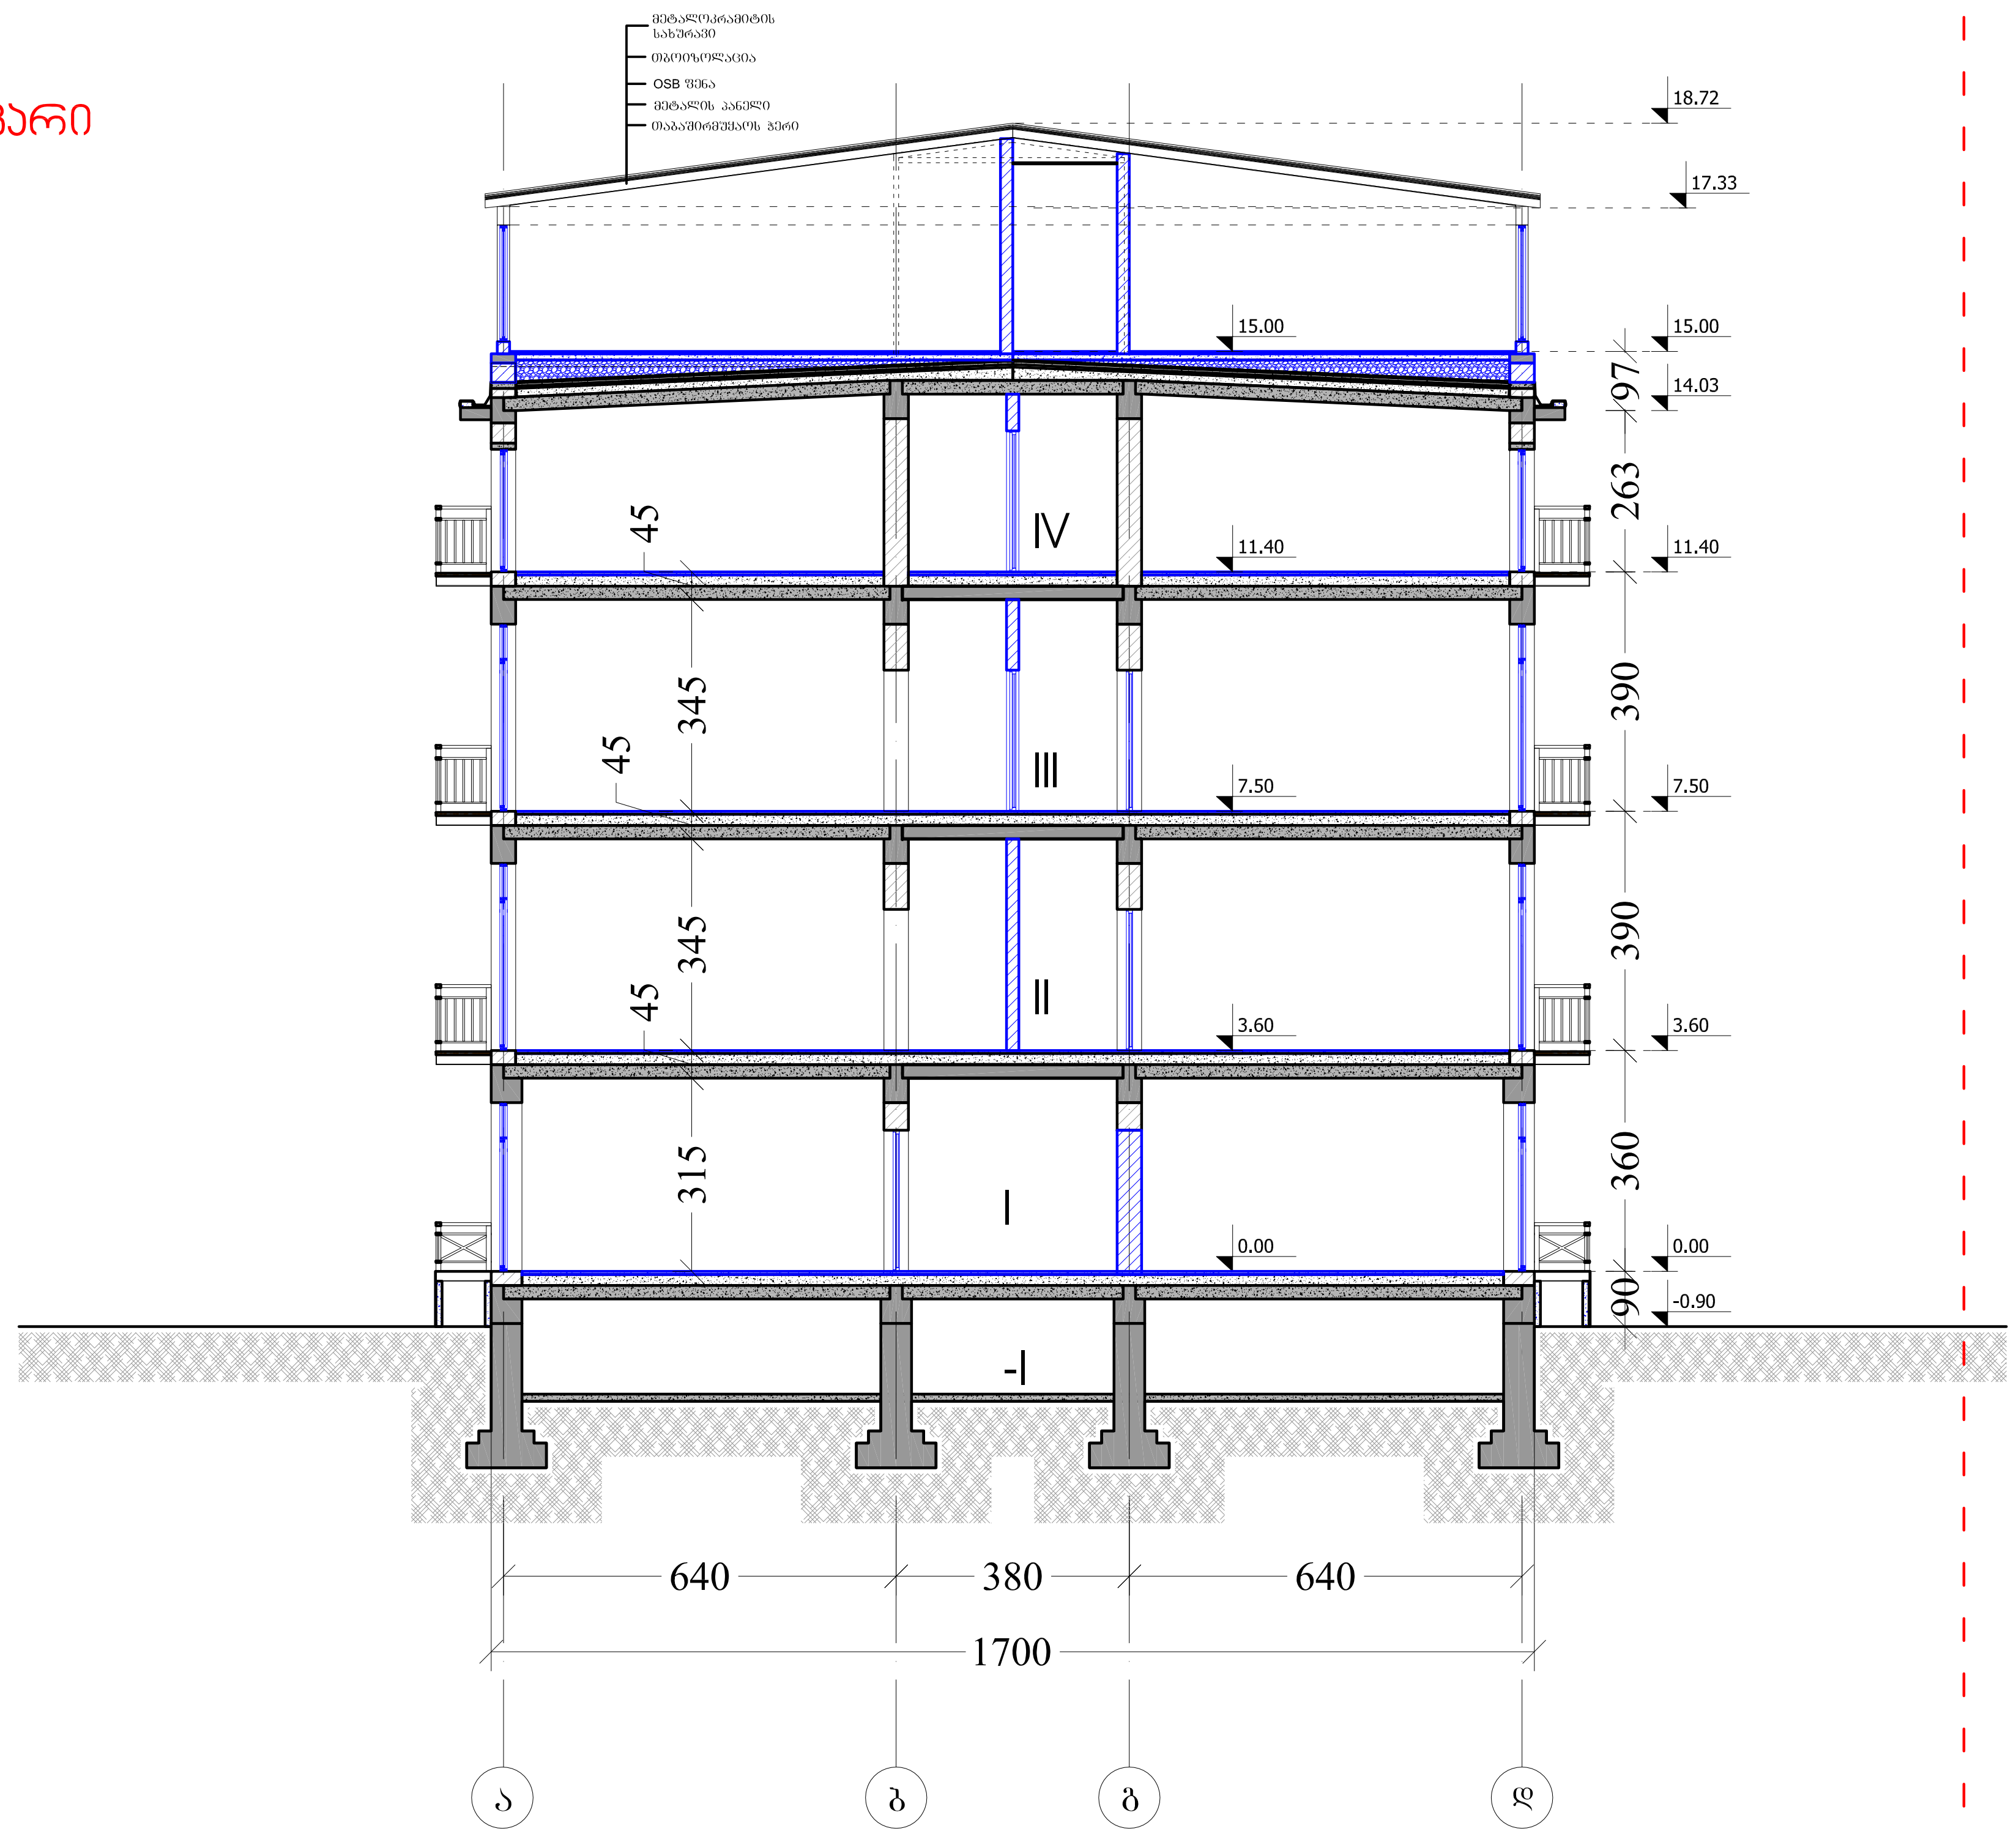

პირობითი აღნიშვნები LEGEND

6.00 არქიტექტურული ნიშნული

ჭრილის ხაზი

ღერძის ხაზი

შენიშვნები NOTES

1. ნახაზზე ზომები მოცემულია სანტიმეტრებში;
2. ნახაზზე ყველა ცვლილება მშენებლობისას შეთანხმებული უნდა იყოს პროექტის ავტორთან;
3. ფურცლის კორექტირებით ავტომატურად უქმდება წინა ვარიანტი;

სიტუაციური სქემა KEY PLAN

დამკვეთი CLIENT: შ.პ.ს. "აგრომეტი"

პროექტი PROJECT: მრავალფუნქციური კომპლექსი

მისამართი ADDRESS: დ. აღმაშენებლის ხეივანი მე-10კმ

თანამდებობა	გვარი	ხელმოწერა
დირექტორი	ი. სკალვინი	
მთ.არქიტექტორი	გ. სულაბერიძე	
ავტორი	ლ. ჩიქოვანი ლ.კიკიანი	
დამუშავა	მ.ეფრემიძე	
შეამოწმა	ლ. ჩიქოვანი	

შ.პ.ს. "არტსტუდიო პროექტი"
0709 თბილისი, გ. ტაბიძის ქ. 3/5,
ტელ/ფაქსი: (+995 32) 996640, 920607
www.artstudio.ge
E mail: artstudio_project@yahoo.com
info@artstudio.ge

არქიტექტურული ნაწილი
ARCHITECTURE

მასშტაბი SCALE: 1:100

თარიღი DATE OF ISSUE: 28.02.2014

ნახაზი DRWG.: ჭრილი 1-1

კორექტირება REVISIONS

№	კორექტ. REV.	თარიღი DATE
1		
2		
3		
4		
5		
6		

სტადია STAGE	ინდექსი INDEX	ფურც. PAGES
სტადია პროქტი		

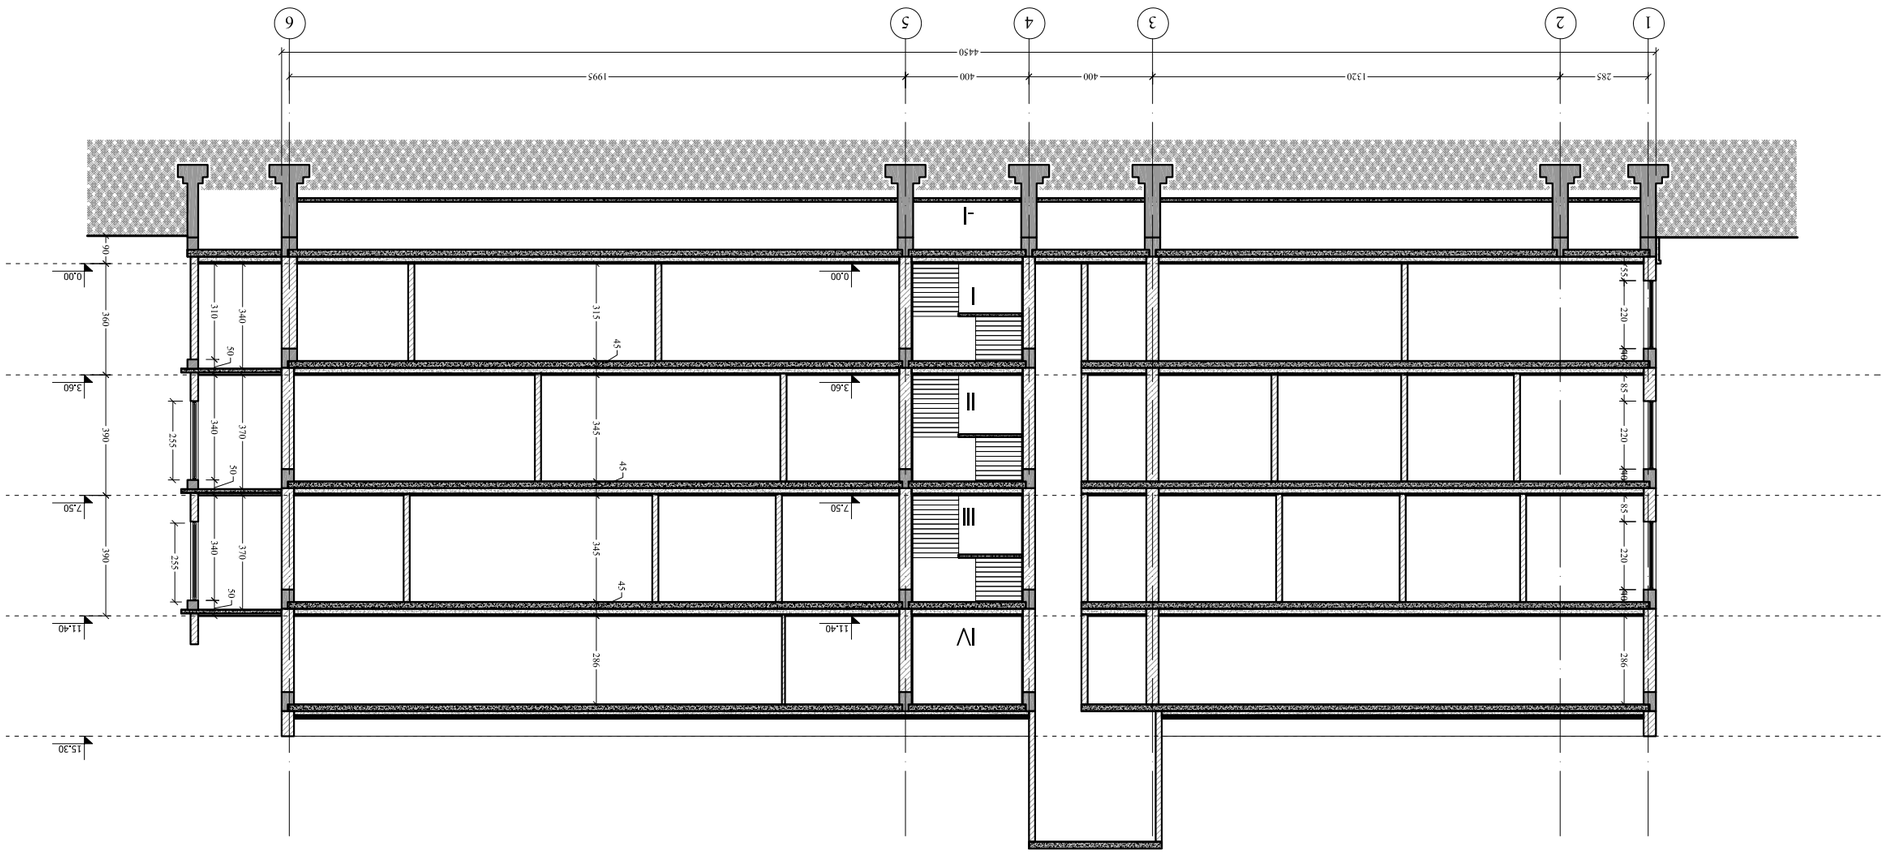

ფასადების ჭრილი

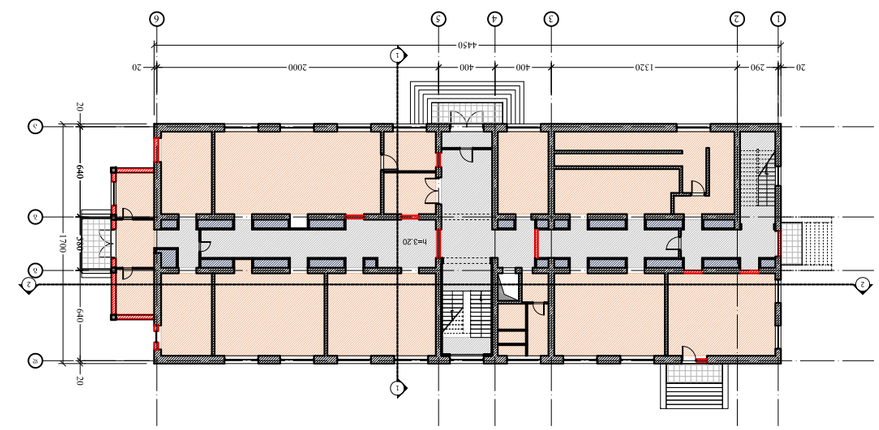

სართულის გეგმა

ფორმატი PAPER SIZE	A-2
ხელშეკრულების № CONTRACT №	
პროექტის № PROJECT №	
ფაილის სახელი FILE NAME	gegmebi.dwg















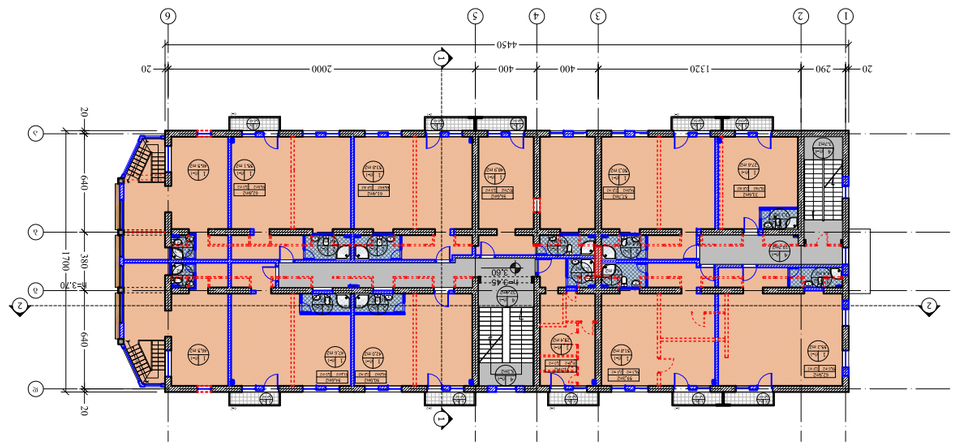
















