ფორმატი PAPER SIZE	დაკვეთა № CONTRACT #	პროექტის № PROJECT #	ფაილის სახელი FILE NAME
A-2			gegmebi.dwg

პირობითი აღნიშვნები LEGEND

6.00 არქიტექტურული ნიშნული

ჭრილის ხაზი

ღერძის ხაზი

არსებული მზიდი კედლები


არსებული ტიხრები

შენიშვნები NOTES

1. ნახაზზე ზომები მოცემულია სანტიმეტრებში;
2. ნახაზზე ყველა ცვლილება მშენებლობისას შეთანხმებული უნდა იყოს პროექტის ავტორთან;
3. ფურცლის კორექტირებით ავტომატურად უქმდება წინა ვარიანტი;



სიტუაციური სქემა KEY PLAN

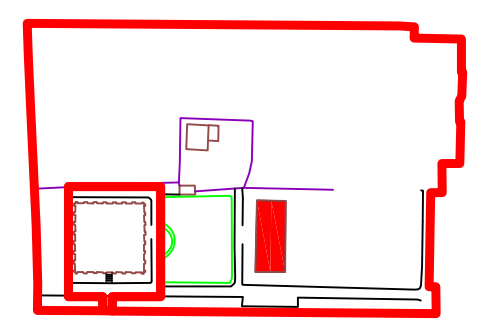

დამკვეთი CLIENT: შ.პ.ს. "აგრომეტი"

პროექტი PROJECT: მრავალფუნქციური კომპლექსი

მისამართი ADDRESS: დ. აღმაშენებლის ხეივანი მე-10კმ

თანამდებობა	გვარი	ხელმოწერა
დირექტორი	ი. საალვინი	
მთ.არქიტექტორი	გ. სულაბერიძე	
ავტორი	ლ. ჩიქოვანი ლ.კიკიანი	
დაამუშავა	მ.ეფრემიძე	
შეამოწმა	ლ. ჩიქოვანი	

შ.პ.ს. "არტსტუდიო პროექტი"
0709 თბილისი, გ. ტაბიძის ქ. 3/5,
ტელ/ფაქსი: (+995 32) 996640, 920607
www.artstudio.ge
E mail: artstudio_project@yahoo.com
info@artstudio.ge

არქიტექტურული ნაწილი
ARCHITECTURE

მასშტაბი SCALE	1:100	თარიღი DATE OF ISSUE

ნახაზი DRWG.: არსებული ფასადი 1-6 ღერძებში

კორექტირება REVISIONS

№	კორექტ. REV.	თარიღი DATE
1		
2		
3		
4		
5		
6		

სტადია STAGE	ინდექსი INDEX	ფურც. PAGES
სტადია პროექტი		



ფორმატი PAPER SIZE	დაკვეთა № CONTRACT #	პროექტის № PROJECT #	ფაილის სახელი FILE NAME
A-2			gegmebi.dwg


პირობითი აღნიშვნები — LEGEND

- 6.00 — არქიტექტურული ნიშნული
- 1 — ჭრილის ხაზი
- ღერძის ხაზი

შენიშვნები — NOTES

1. ნახაზზე ზომები მოცემულია სანტიმეტრებში;
2. ნახაზზე ყველა ცვლილება მშენებლობისას შეთანხმებული უნდა იყოს პროექტის ავტორთან;
3. ფურცლის კორექტირებით ავტომატურად უქმდება წინა ვარიანტი;

სიტუაციური სქემა — KEY PLAN

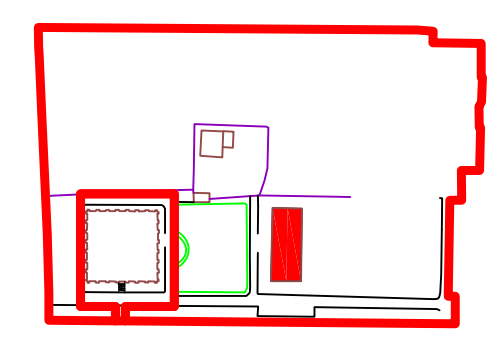

დამკვეთი CLIENT	შ.პ.ს. "აგრომეტი"
პროექტი PROJECT	მრავალფუნქციური კომპლექსი
მისამართი ADDRESS	დ. აღმაშენებლის ხეივანი მე-10კმ

თანამდებობა	გვარი	ხელმოწერა
დირექტორი	ი. სალვინი	
მთ.არქიტექტორი	გ. სულაბერიძე	
ავტორი	ლ. ჩიქოვანი ლ.კიკიანი	
დამუშავა	მ.ეფრემიძე	
შეამოწმა	ლ. ჩიქოვანი	

შ.პ.ს. "არტსტუდიო პროექტი"
0709 თბილისი, გ. ტაბიძის ქ. 3/5,
ტელ/ფაქსი: (+995 32) 996640, 920607
www.artstudio.ge
E mail: artstudio_project@yahoo.com
info@artstudio.ge

არქიტექტურული ნაწილი
ARCHITECTURE

მასშტაბი SCALE	1:100	თარიღი DATE OF ISSUE	28.02.2014

ნახაზი DRWG.
ფასადები 1-6 ღერძებში

კორექტირება — REVISIONS

№	კორექტ. REV.	თარიღი DATE
1		
2		
3		
4		
5		
6		

სტადია STAGE	ინდექსი INDEX	ფურც. PAGES
სტადია პროექტი		



ფორმატი PAPER SIZE	დაკვეთა № CONTRACT #	პროექტის № PROJECT #	ფაილის სახელი FILE NAME
A-2			gegmebi.dwg


პირობითი აღნიშვნები — LEGEND

- 6.00 — არქიტექტურული ნიშნული
- ჭრილის ხაზი
- ღერძის ხაზი
- არსებული მზიდი კედლები
- არსებული ტიხრები

შენიშვნები — NOTES

1. ნახაზზე ზომები მოცემულია სანტიმეტრებში;
2. ნახაზზე ყველა ცვლილება მშენებლობისას შეთანხმებული უნდა იყოს პროექტის ავტორთან;
3. ფურცლის კორექტირებით ავტომატურად უქმდება წინა ვარიანტი;

სიტუაციური სქემა — KEY PLAN

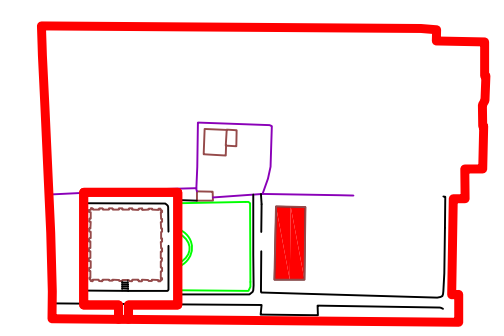

დამკვეთი CLIENT	შ.პ.ს. "აგრომეტი"
პროექტი PROJECT	მრავალფუნქციური კომპლექსი
მისამართი ADDRESS	დ. აღმაშენებლის ხეივანი მე-10კმ

თანამდებობა	გვარი	ხელმოწერა
დირექტორი	ი. საალვინი	
მთ.არქიტექტორი	გ. სულაბერიძე	
ავტორი	ლ. ჩიქოვანი ლ.კიკიანი	
დამუშავა	მ.ეფრემიძე	
შეამოწმა	ლ. ჩიქოვანი	

შ.პ.ს. "არტსტუდიო პროექტი"
0709 თბილისი, გ. ტაბიძის ქ. 3/5,
ტელ/ფაქსი: (+995 32) 996640, 920607
www.artstudio.ge
E mail: artstudio_project@yahoo.com
info@artstudio.ge

არქიტექტურული ნაწილი
ARCHITECTURE

მასშტაბი SCALE	1:100	თარიღი DATE OF ISSUE

ნახაზი DRWG.
არსებული ფასადი 6-1 ღერძებში

კორექტირება — REVISIONS

№	კორექტ. REV.	თარიღი DATE
1		
2		
3		
4		
5		
6		

სტადია STAGE	ინდექსი INDEX	ფურც. PAGES
სტადია პროექტი		



ფორმატი PAPER SIZE	ხელშეკრულების № CONTRACT #	პროექტის № PROJECT #	ფაილის სახელი FILE NAME
A-2			gegmebi.dwg

პირობითი აღნიშვნები LEGEND

6.00 არქიტექტურული ნიშნული


1 — — — — — ჭრილის ხაზი

— · — · — · — ღერძის ხაზი

შენიშვნები NOTES

1. ნახაზზე ზომები მოცემულია სანიმუშოდ;
2. ნახაზზე ყველა ცვლილება მშენებლობისას შეთანხმებული უნდა იყოს პროექტის ავტორთან;
3. ფერადების პროექტირებით ავტომატურად უქმდება წინა ვარიანტი;

სიტუაციური სქემა KEY PLAN

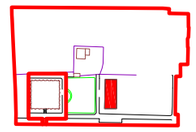

დამკვეთი CLIENT	შ.პ.ს. "პგრომეტი"
პროექტი PROJECT	მრავალფუნქციური კომპლექსი
მისამართი ADDRESS	დ. აღმაშენებლის ხეივანი მე-10ჯ

თანამდებობა	გვარი	ხელმოწერა
დირექტორი	ი. სალუქვინი	
მთ.არქიტექტორი	გ. სულაბერიძე	
ავტორი	ლ. ჩიქოვანი ლ.პიპიანი	
დაამუშავა	მ.ეფრემიძე	
შეამოწმა	ლ. ჩიქოვანი	

შ.პ.ს. "არტსტუდიო პროექტი"
0709 თბილისი, გ. ბაბიძის ქ. 3/5,
ტელ/ფაქსი: (+995 32) 996640, 920607
www.artstudio.ge
E mail: artstudio_project@yahoo.com
Info@artstudio.ge

არქიტექტურული ნაწილი
ARCHITECTURE

მასშტაბი SCALE	1:100	თარიღი DATE OF ISSUE	28.02.2014


ნახაზი DRWG.

ფასადები 6-1 ღერძებში

პროექტირება REVISIONS

№	პროექტ. REV.	თარიღი DATE
1		
2		
3		
4		
5		
6		

სტადია STAGE	ინდექსი INDEX	ფურც. PAGES
სტადია პროექტი		

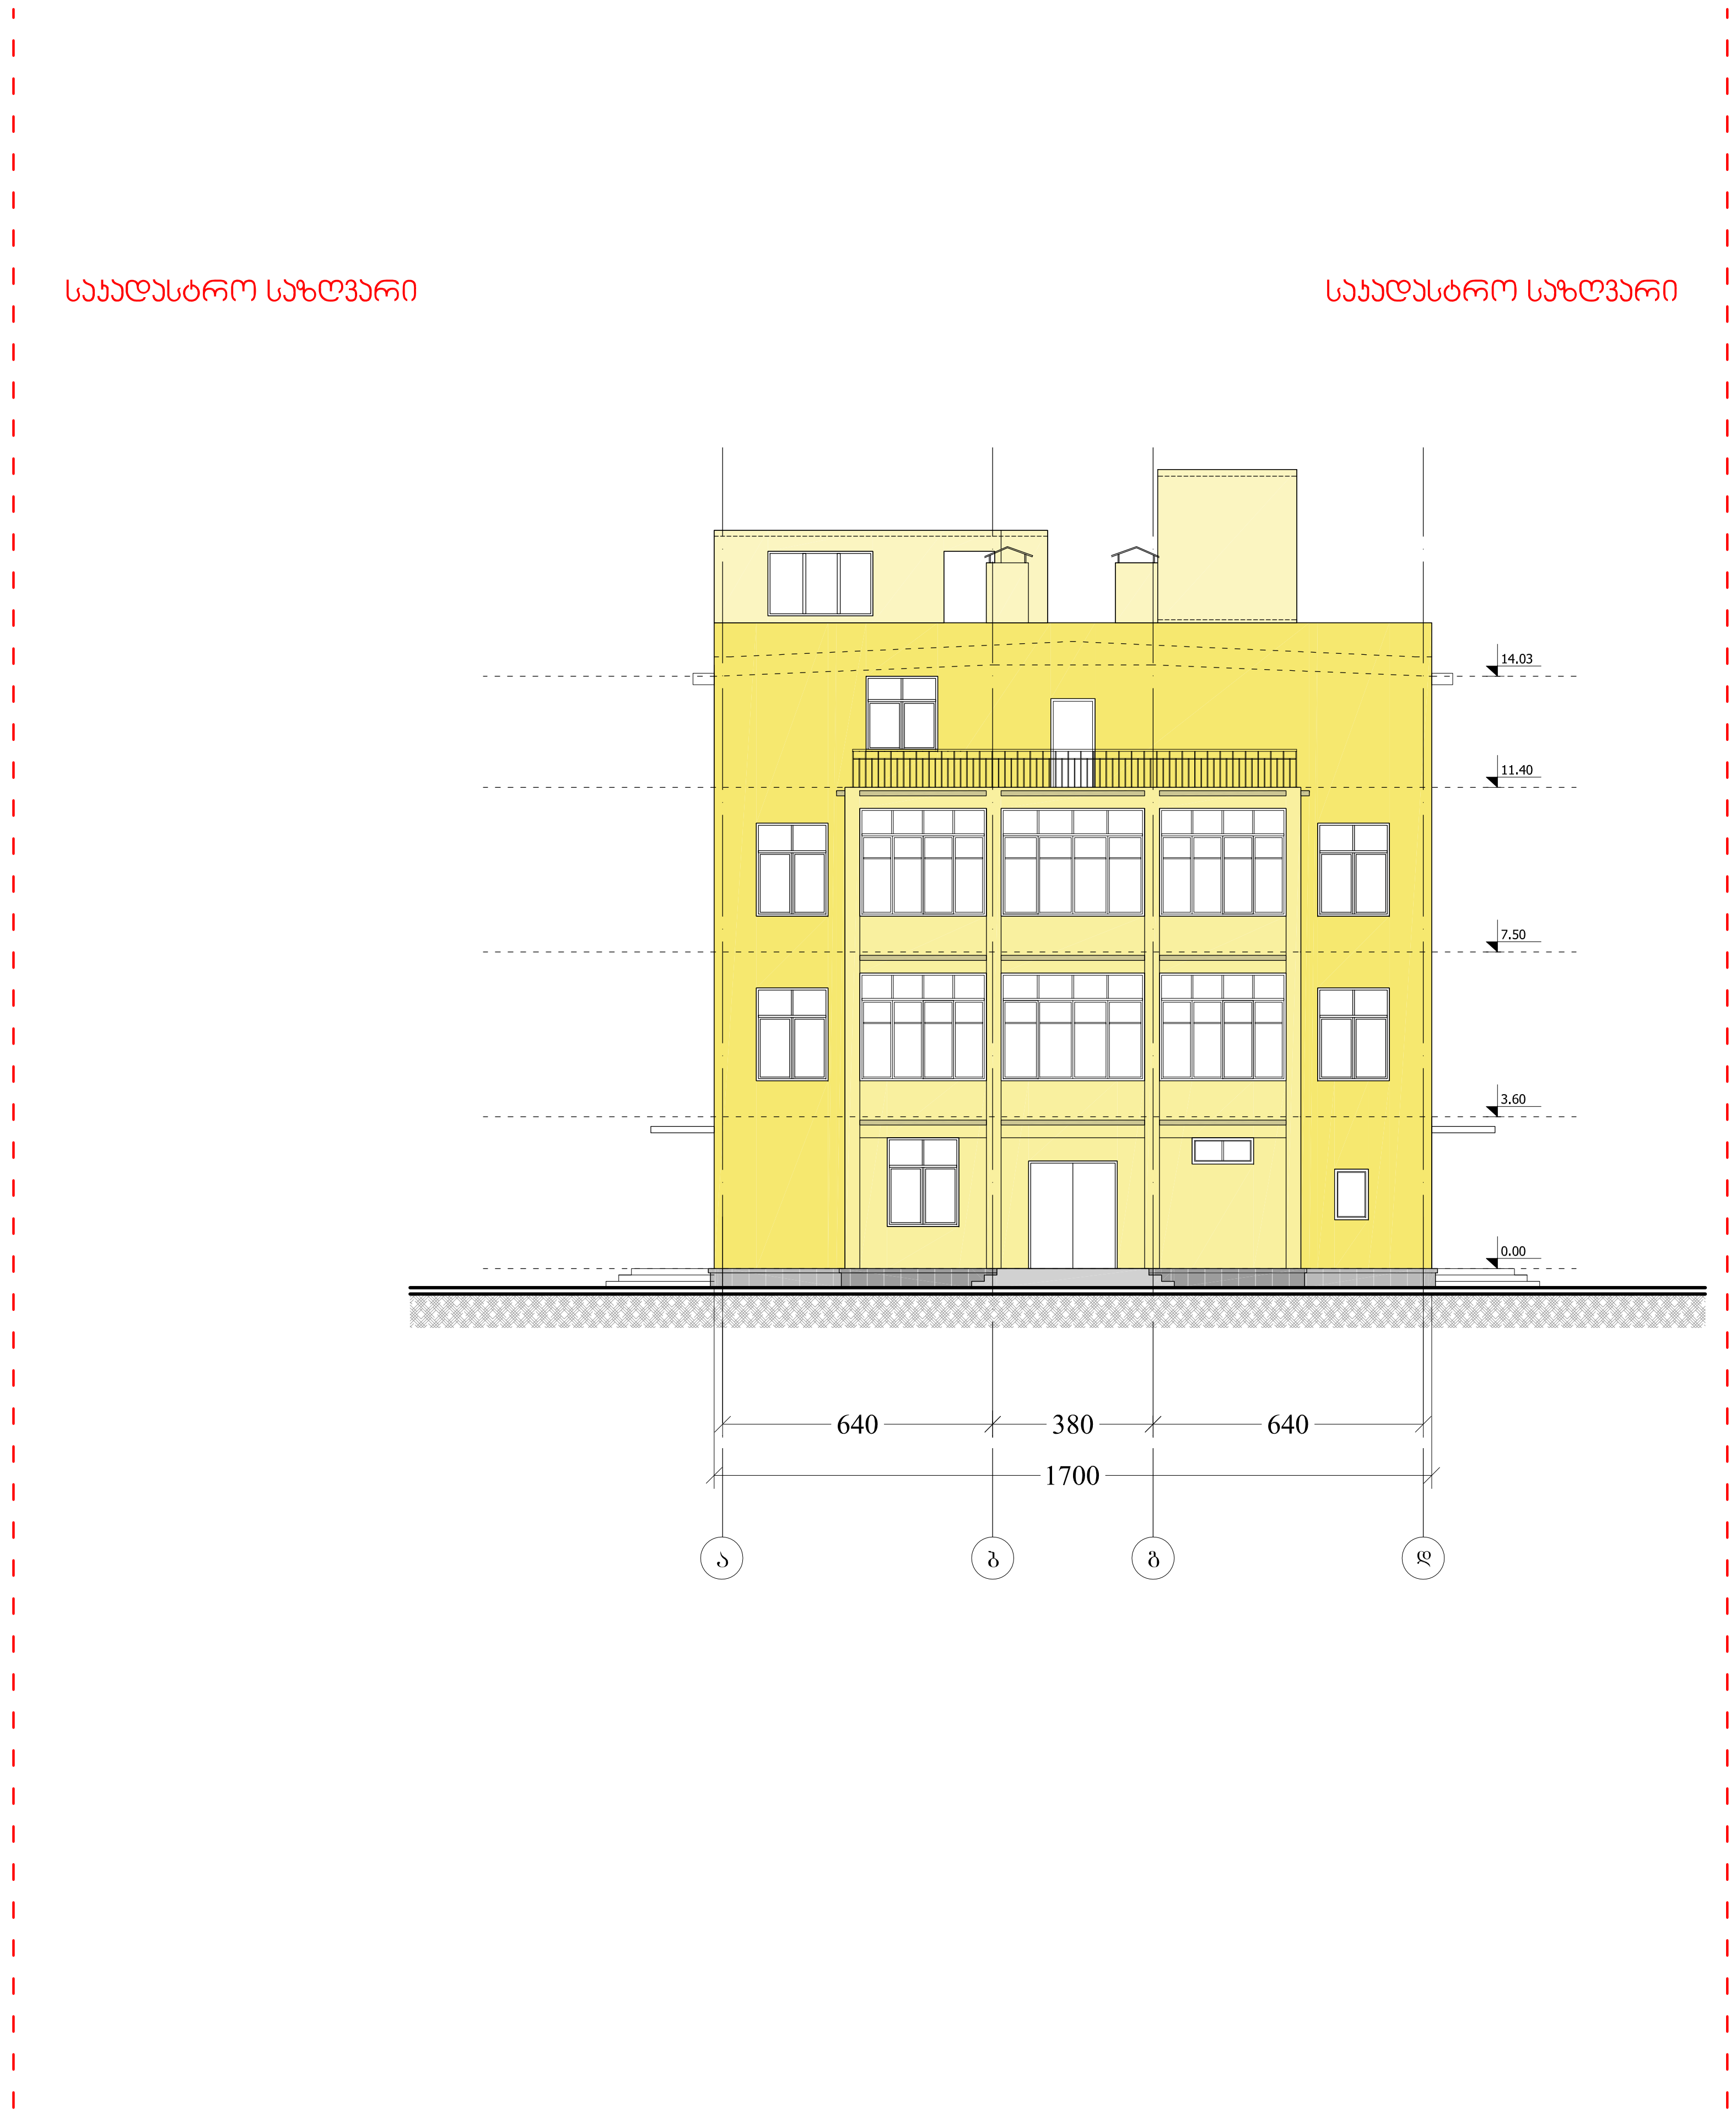

ფორმატი PAPER SIZE	დაკვეთა № CONTRACT #	პროექტის № PROJECT #	ფაილის სახელი FILE NAME
A-3			gegmebi.dwg


პირობითი აღნიშვნები — LEGEND

- 6.00 — არქიტექტურული ნიშნული
- ჭრილის ხაზი
- ღერძის ხაზი
- არსებული მზიდი კედლები
- არსებული ტიხრები

შენიშვნები — NOTES

1. ნახაზზე ზომები მოცემულია სანტიმეტრებში;
2. ნახაზზე ყველა ცვლილება მშენებლობისას შეთანხმებული უნდა იყოს პროექტის ავტორთან;
3. ფურცლის კორექტირებით ავტომატურად უქმდება წინა ვარიანტი;

სიტუაციური სქემა — KEY PLAN

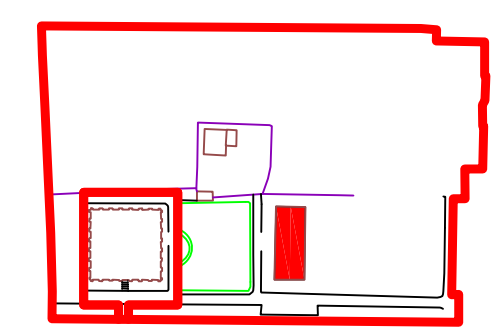

დამკვეთი CLIENT	შ.პ.ს. "აგრომეტი"
პროექტი PROJECT	მრავალფუნქციური კომპლექსი
მისამართი ADDRESS	დ. აღმაშენებლის ხეივანი მე-10კმ

თანამდებობა	გვარი	ხელმოწერა
დირექტორი	ი. საალვინი	
მთ.არქიტექტორი	გ. სულაბერიძე	
ავტორი	ლ. ჩიქოვანი ლ.კიკიანი	
დამუშავა	მ.ეფრემიძე	
შეამოწმა	ლ. ჩიქოვანი	

შ.პ.ს. "არტსტუდიო პროექტი"
0709 თბილისი, გ. ტაბიძის ქ. 3/5,
ტელ/ფაქსი: (+995 32) 996640, 920607
www.artstudio.ge
E mail: artstudio_project@yahoo.com
info@artstudio.ge


არქიტექტურული ნაწილი
ARCHITECTURE

მასშტაბი SCALE	1:200	თარიღი DATE OF ISSUE

ნახაზი DRWG.
არსებული ფასადი ა-დ ღერძებში

კორექტირება REVISIONS		
№	კორექტ. REV.	თარიღი DATE
1		
2		
3		
4		
5		
6		

სტადია STAGE	ინდექსი INDEX	ფურც. PAGES
სტადია პროექტი		

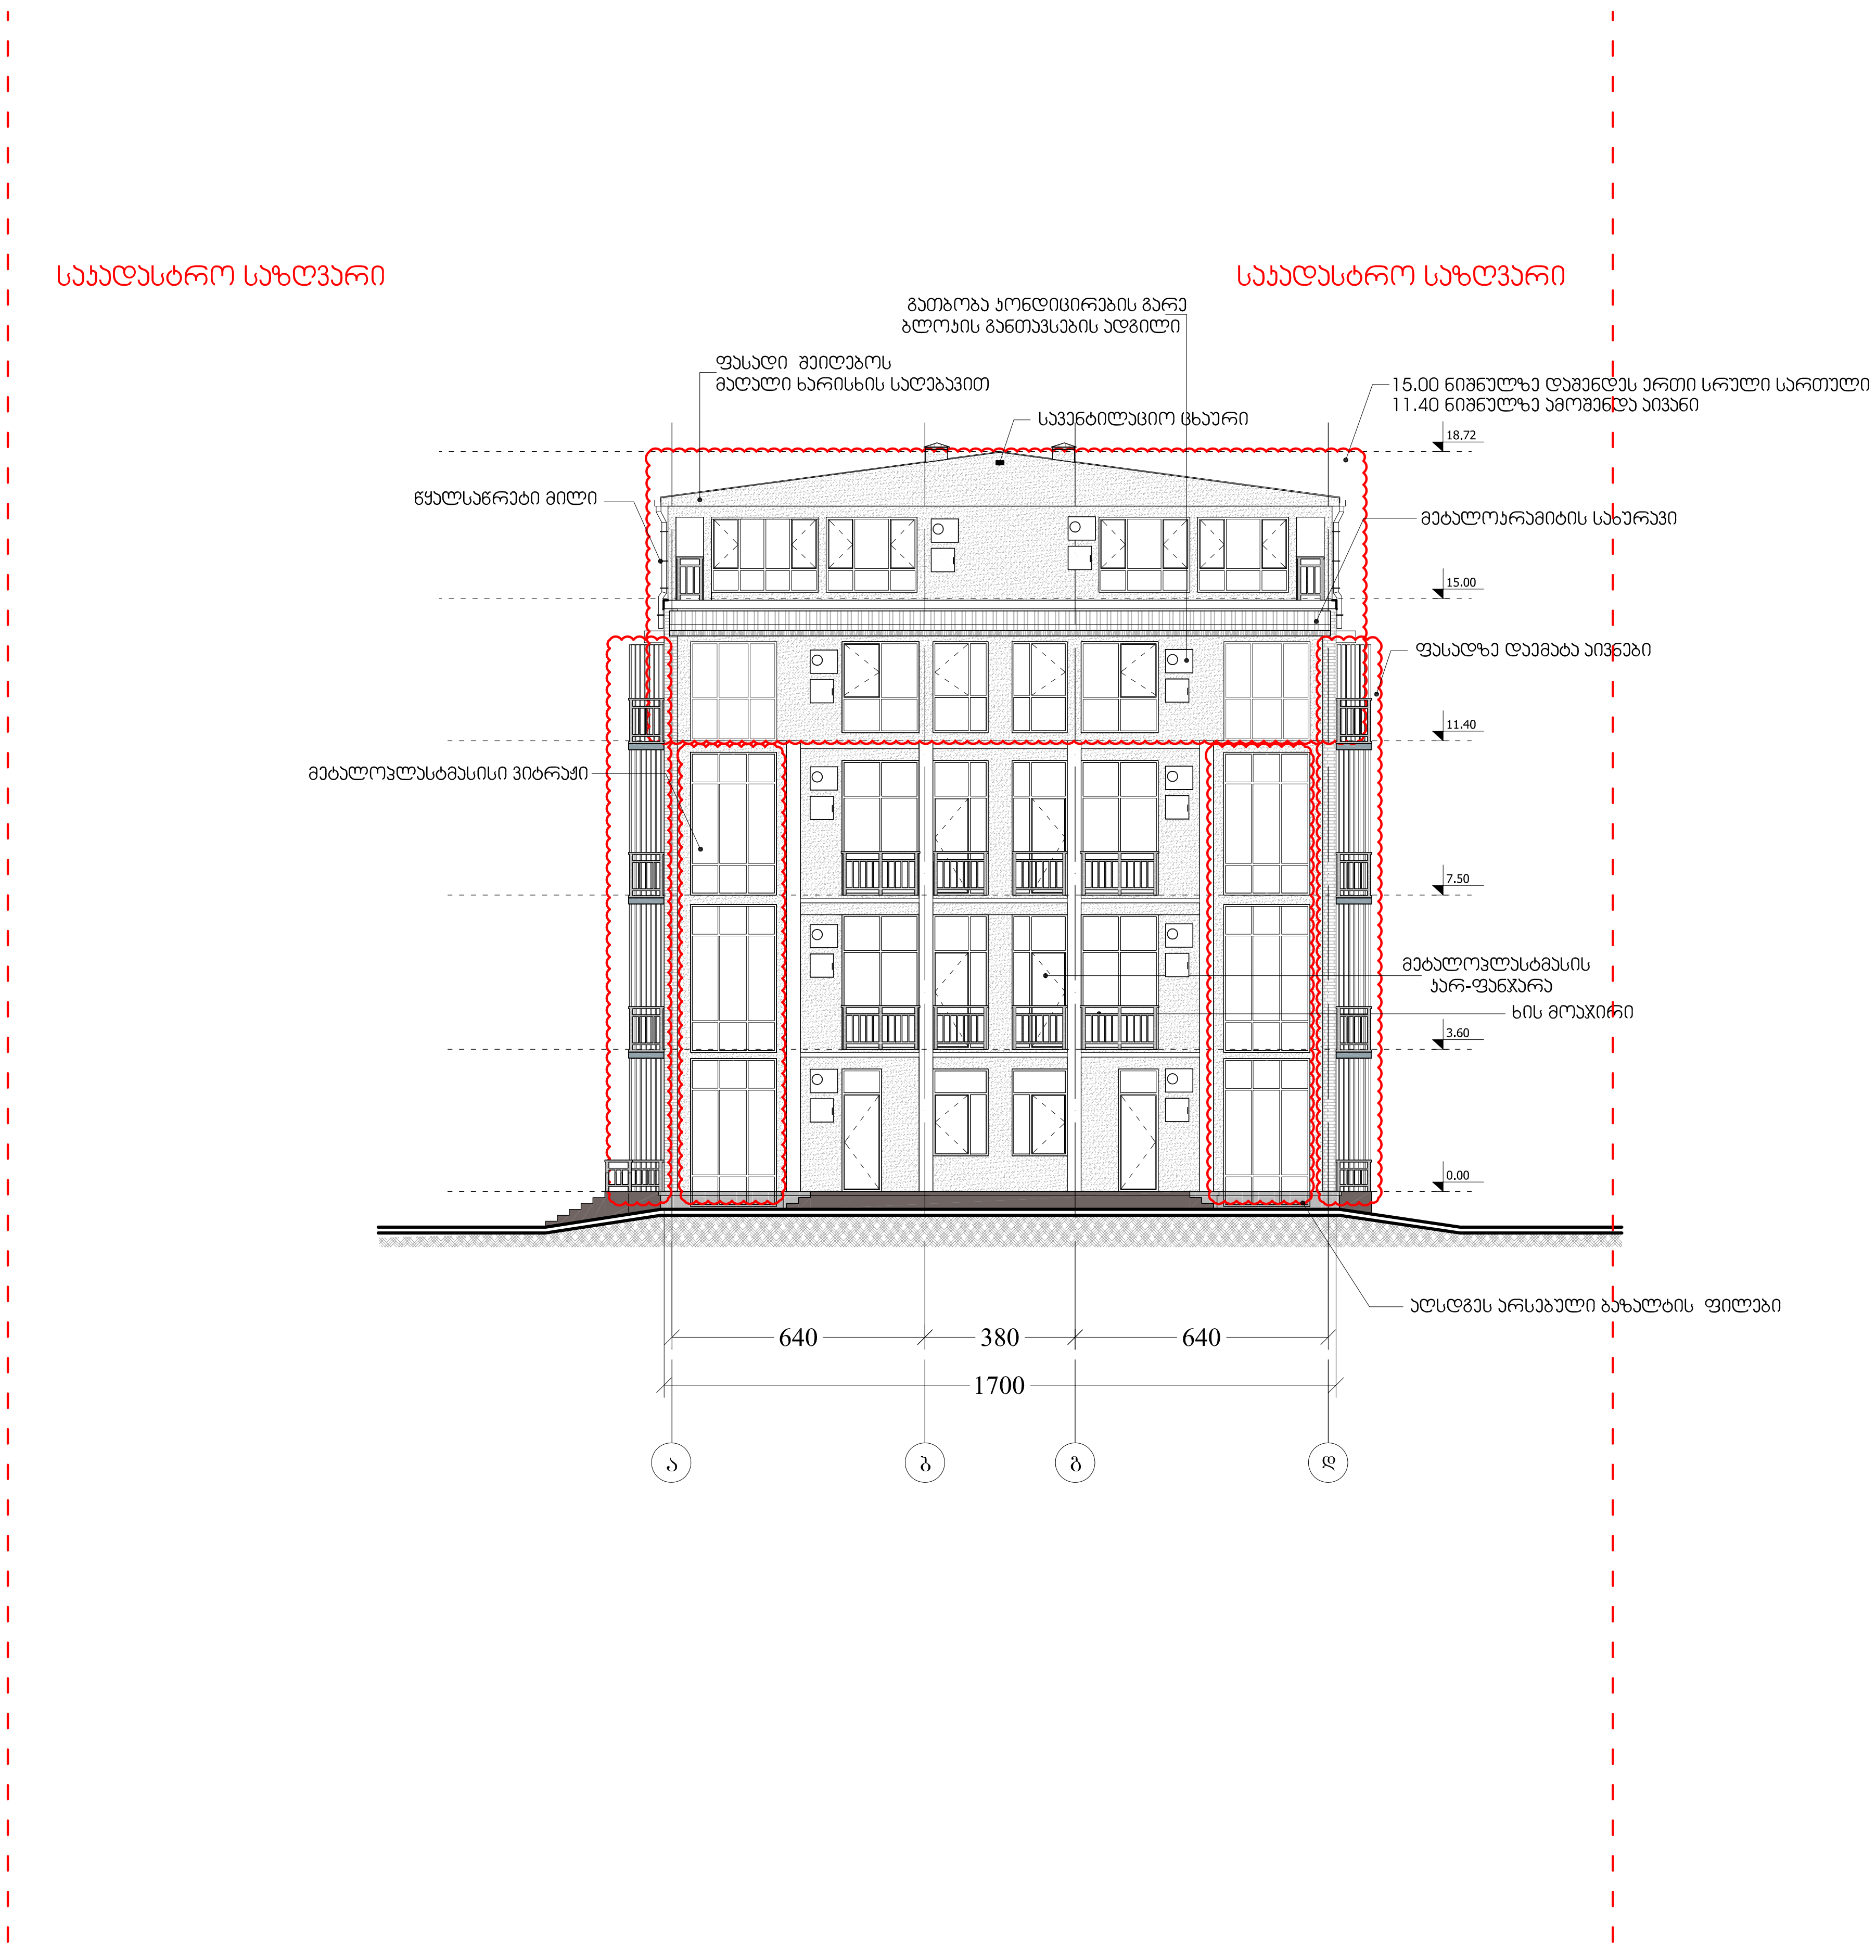

ფორმატი PAPER SIZE	დაკვეთა № CONTRACT #	პროექტის № PROJECT #	ფაილის სახელი FILE NAME
A-2			gegmebi.dwg


პირობითი აღნიშვნები LEGEND

- 6.00 არქიტექტურული ნიშნული
- ჭრილის ხაზი
- ღერძის ხაზი

შენიშვნები NOTES

1. ნახაზზე ზომები მოცემულია სანტიმეტრებში;
2. ნახაზზე ყველა ცვლილება მშენებლობისას შეთანხმებული უნდა იყოს პროექტის ავტორთან;
3. ფურცლის კორექტირებით ავტომატურად უქმდება წინა ვარიანტი;

სიტუაციური სქემა KEY PLAN

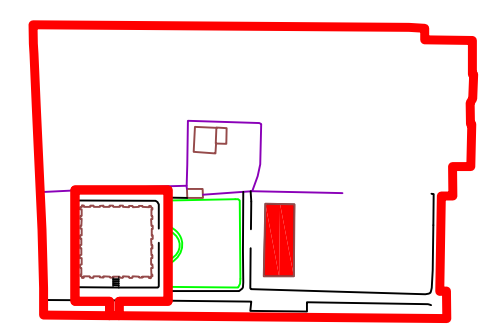

დამკვეთი CLIENT	შ.პ.ს. "აგრომეტი"
პროექტი PROJECT	მრავალფუნქციური კომპლექსი
მისამართი ADDRESS	დ. აღმაშენებლის ხეივანი მე-10კმ

თანამდებობა	გვარი	ხელმოწერა
დირექტორი	ი. სალვინი	[signature]
მთ.არქიტექტორი	გ. სულაბერიძე	[signature]
ავტორი	ლ. ჩიქოვანი ლ.კიკიანი	[signature]
დაამუშავა	მ.ეფრემიძე	
შეამოწმა	ლ. ჩიქოვანი	[signature]

შ.პ.ს. "არტსტუდიო პროექტი"
0709 თბილისი, გ. ტაბიძის ქ. 3/5,
ტელ/ფაქსი: (+995 32) 996640, 920607
www.artstudio.ge
E mail: artstudio_project@yahoo.com
info@artstudio.ge

არქიტექტურული ნაწილი
ARCHITECTURE


მასშტაბი SCALE	1:100	თარიღი DATE OF ISSUE	28.02.2014

ნახაზი DRWG.
ფასადები ა-დ ღერძებში

კორექტირება REVISIONS

№	კორექტ. REV.	თარიღი DATE
1		
2		
3		
4		
5		
6		

სტადია STAGE	ინდექსი INDEX	ფურც. PAGES
სტადია პროექტი		

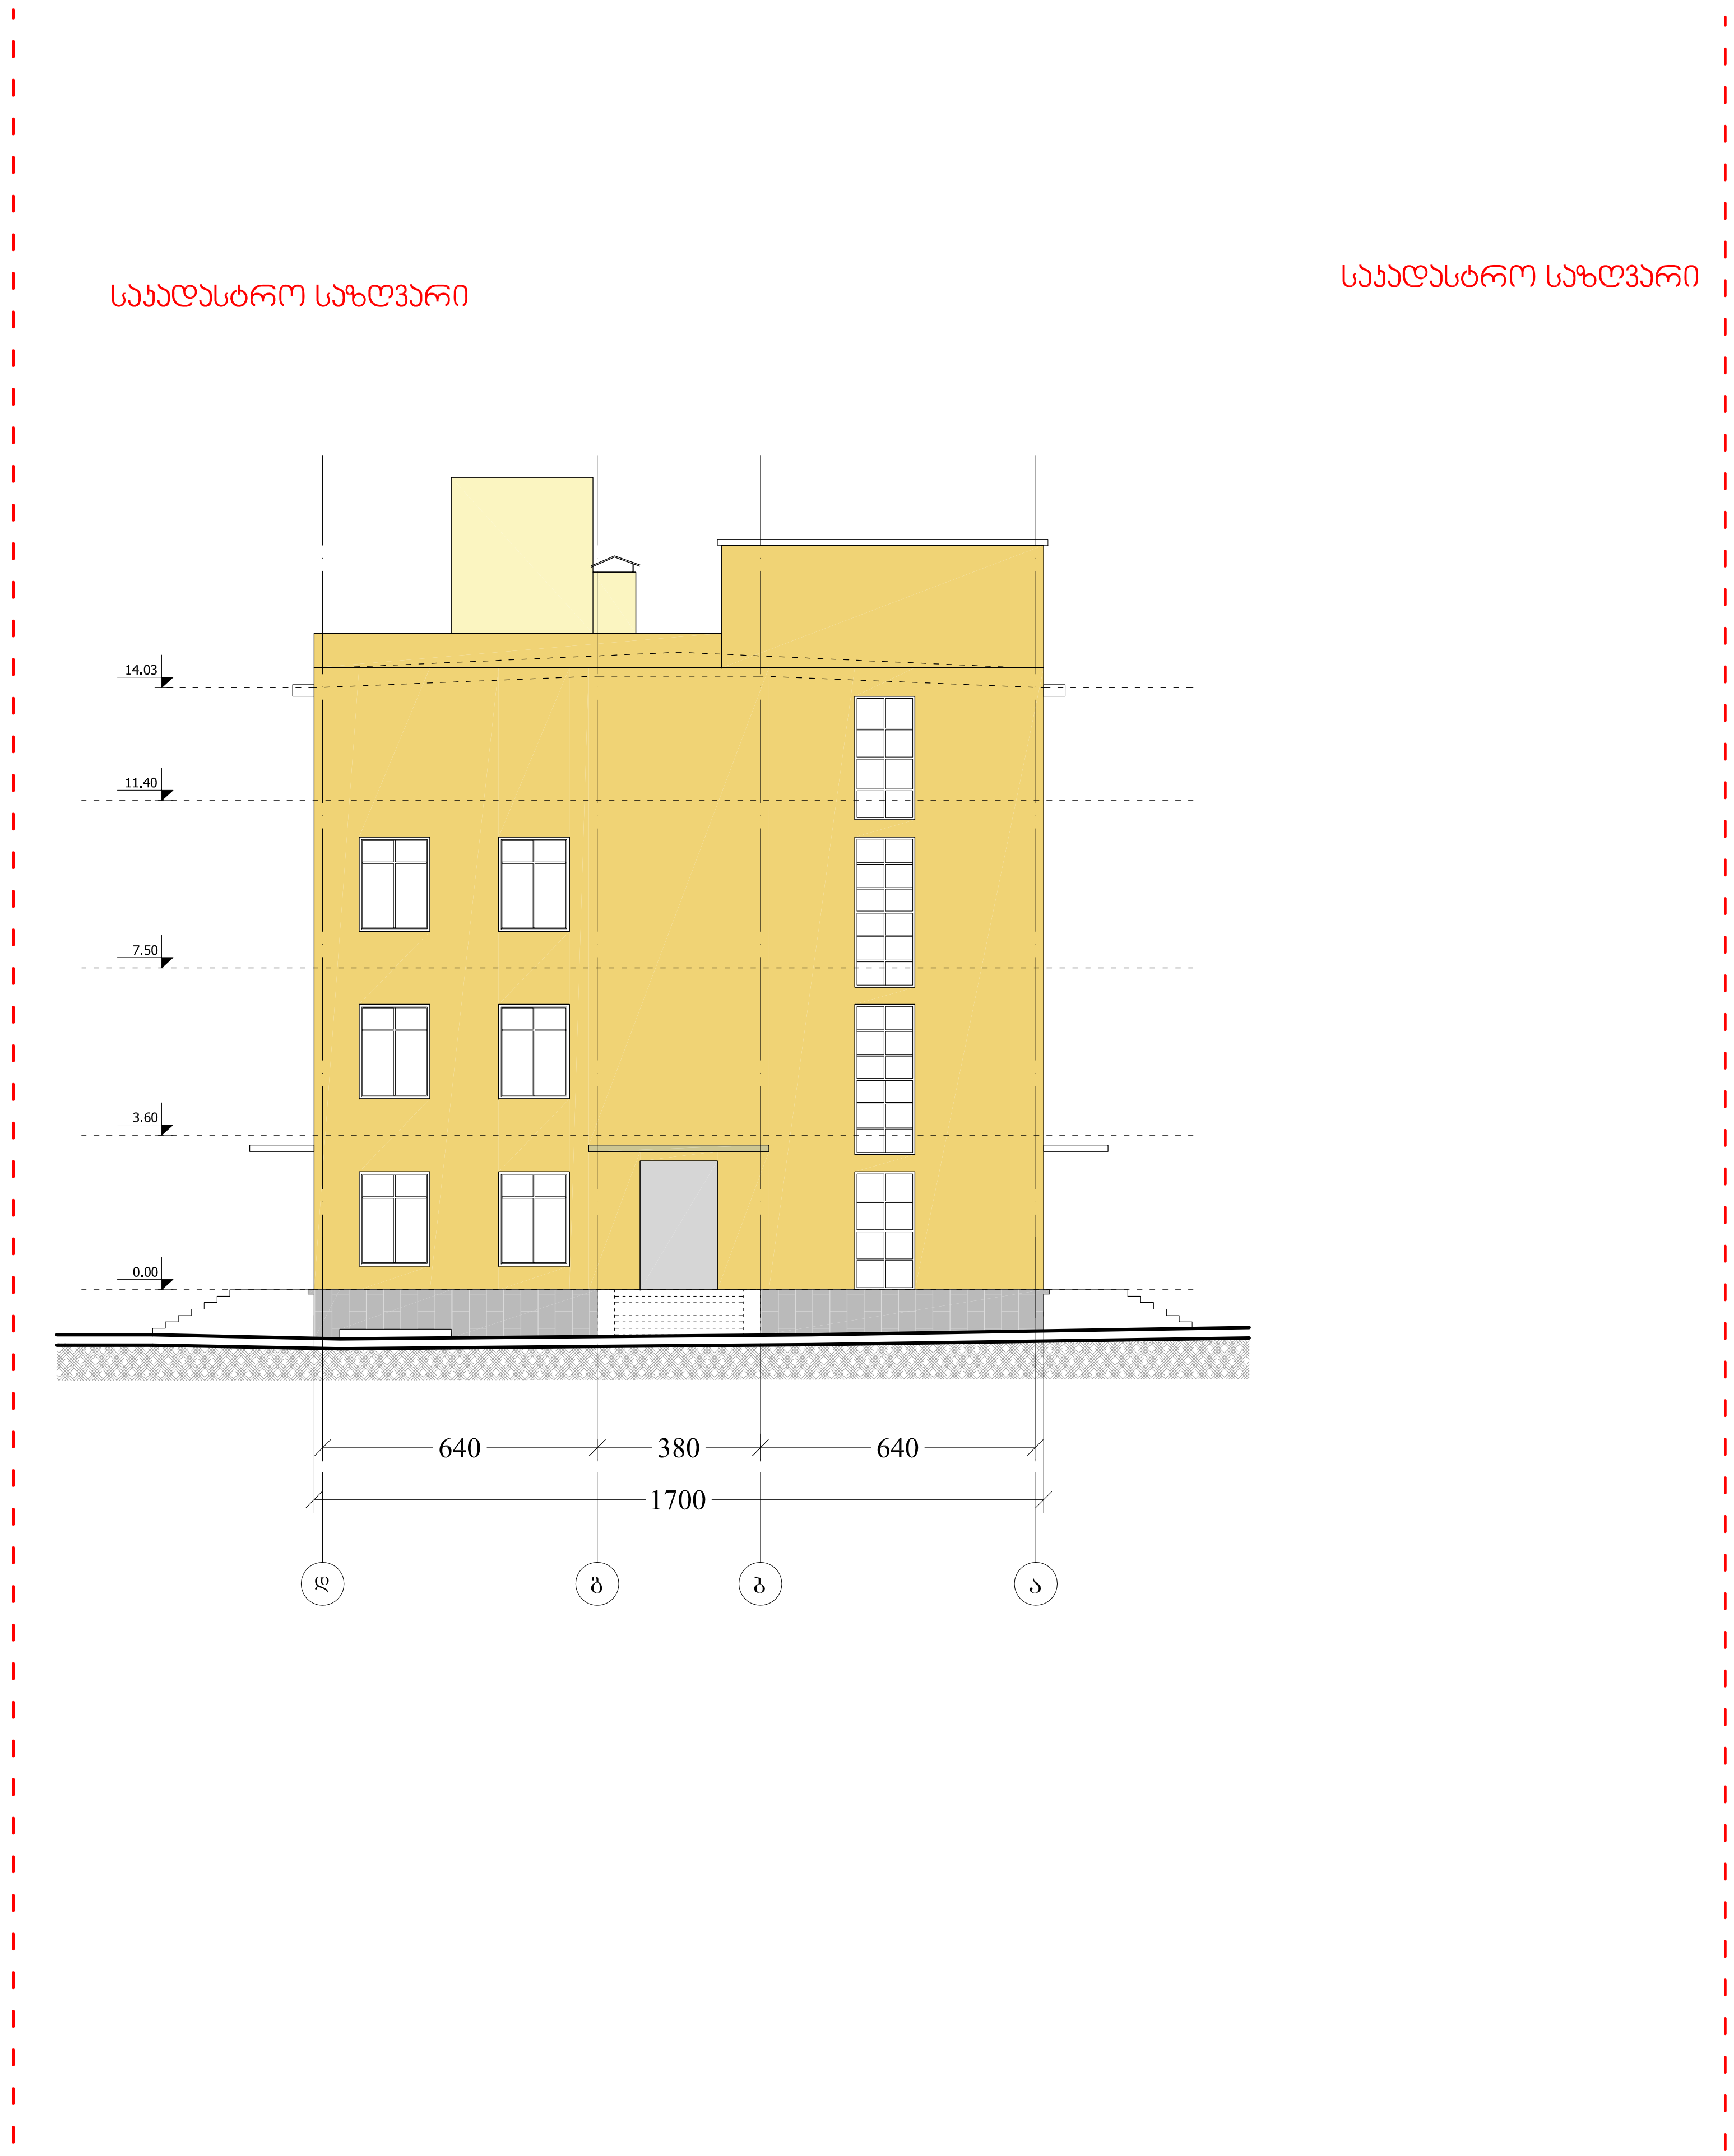

ფორმატი PAPER SIZE	დაკვეთა № CONTRACT #	პროექტის № PROJECT #	ფაილის სახელი FILE NAME
A-3			gegmebi.dwg


პირობითი აღნიშვნები — LEGEND

- 6.00 არქიტექტურული ნიშნული
- ჭრილის ხაზი
- ღერძის ხაზი
- არსებული მზიდი კედლები
- არსებული ტიხრები

შენიშვნები — NOTES

1. ნახაზზე ზომები მოცემულია სანტიმეტრებში;
2. ნახაზზე ყველა ცვლილება მშენებლობისას შეთანხმებული უნდა იყოს პროექტის ავტორთან;
3. ფურცლის კორექტირებით ავტომატურად უქმდება წინა ვარიანტი;

სიტუაციური სქემა — KEY PLAN

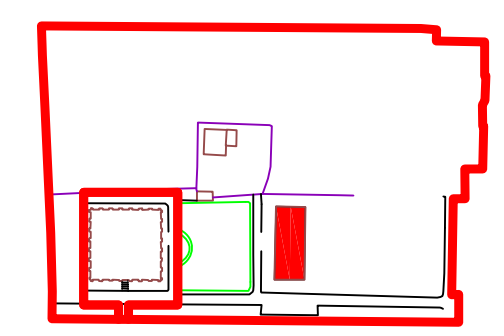

დამკვეთი CLIENT	შ.პ.ს. "აგრომეტი"
პროექტი PROJECT	მრავალფუნქციური კომპლექსი
მისამართი ADDRESS	დ. აღმაშენებლის ხეივანი მე-10კმ

თანამდებობა	გვარი	ხელმოწერა
დირექტორი	ი. სალვინი	
მთ.არქიტექტორი	გ. სულაბერიძე	
ავტორი	ლ. ჩიქოვანი ლ.კიკიანი	
დამუშავა	მ.ეფრემიძე	
შეამოწმა	ლ. ჩიქოვანი	

შ.პ.ს. "არტსტუდიო პროექტი"
0709 თბილისი, გ. ტაბიძის ქ. 3/5,
ტელ/ფაქსი: (+995 32) 996640, 920607
www.artstudio.ge
E mail: artstudio_project@yahoo.com
info@artstudio.ge

არქიტექტურული ნაწილი
ARCHITECTURE

მასშტაბი SCALE	1:200	თარიღი DATE OF ISSUE

ნახაზი DRWG.
არსებული ფასადი დ-ა ღერძებში


კორექტირება — REVISIONS

№	კორექტ. REV.	თარიღი DATE
1		
2		
3		
4		
5		
6		

სტადია STAGE	ინდექსი INDEX	ფურც. PAGES
სტადია პროექტი		

საკადასტრო საზღვარი

საკადასტრო საზღვარი

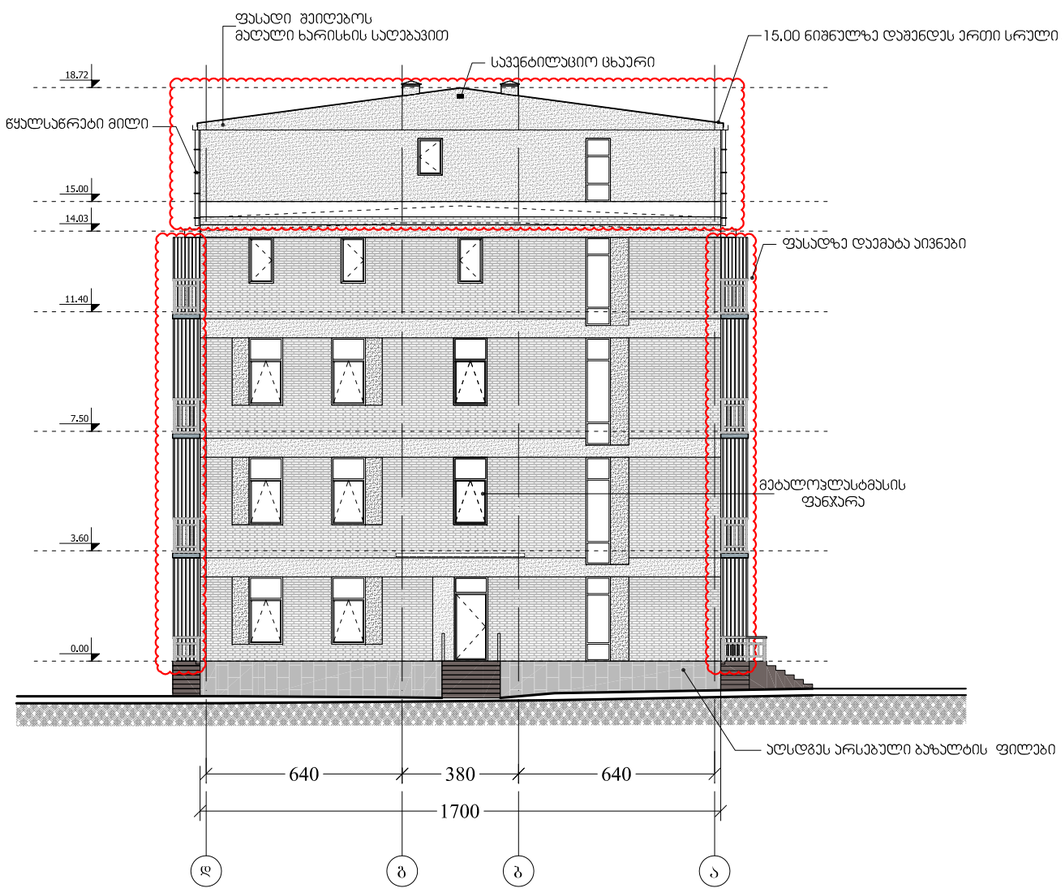

ფორმატი PAPER SIZE	ხელშეკ. № CONTRACT #	პროექტის № PROJECT #	ფაილის სახელი FILE NAME
A-2			gegmebi.dwg

პირობითი აღნიშვნები LEGEND

6.00 არქიტექტურული ნიშნული


1 — — — ჭრილის ხაზი

— · — · — ღერძის ხაზი

შენიშვნები NOTES

1. ნახაზზე ზომები მოცემულია სანტიმეტრებში;
2. ნახაზზე ყველა ცვლილება მშენებლობისას შეთანხმებული უნდა იყოს პროექტის ავტორთან;
3. ფერადლის პორექტირებით ავტომატურად უქმდება წინა ვარიანტი;

სიტუაციური სქემა KEY PLAN

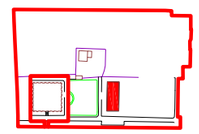

დამკვეთი CLIENT	შ.პ.ს. "უზრომები"
პროექტი PROJECT	მრავალფუნქციური კომპლექსი
მისამართი ADDRESS	დ. აღმაშენებლის ხეივანი მე-10ჯმ

თანამდებობა	გვარი	ხელმოწერა
დირექტორი	ი. სალვინი	
მთ.არქიტექტორი	გ. სულაბერიძე	
ავტორი	ლ. ჩიქოვანი ლ.პიპიანი	
დაამუშავა	გ.ეფრემიძე	
შეამოწმა	ლ. ჩიქოვანი	

შ.პ.ს. "არტსტუდიო პროექტი"
0709 თბილისი, გ. ბაბიძის ქ. 3/5,
ტელ/ფაქსი: (+995 32) 996640, 920607
www.artstudio.ge
E mail: artstudio_project@yahoo.com
info@artstudio.ge

არქიტექტურული ნაწილი ARCHITECTURE

მასშტაბი SCALE	1:100	თარიღი DATE OF ISSUE	28.02.2014

ნახაზი DRWG. ფასადები დ-ა ღერძებში

პორექტირება REVISIONS

№	პორექტ. REV.	თარიღი DATE
1		
2		
3		
4		
5		
6		

სტადია STAGE	ინდექსი INDEX	ფურც. PAGES
სტადია პროექტი		