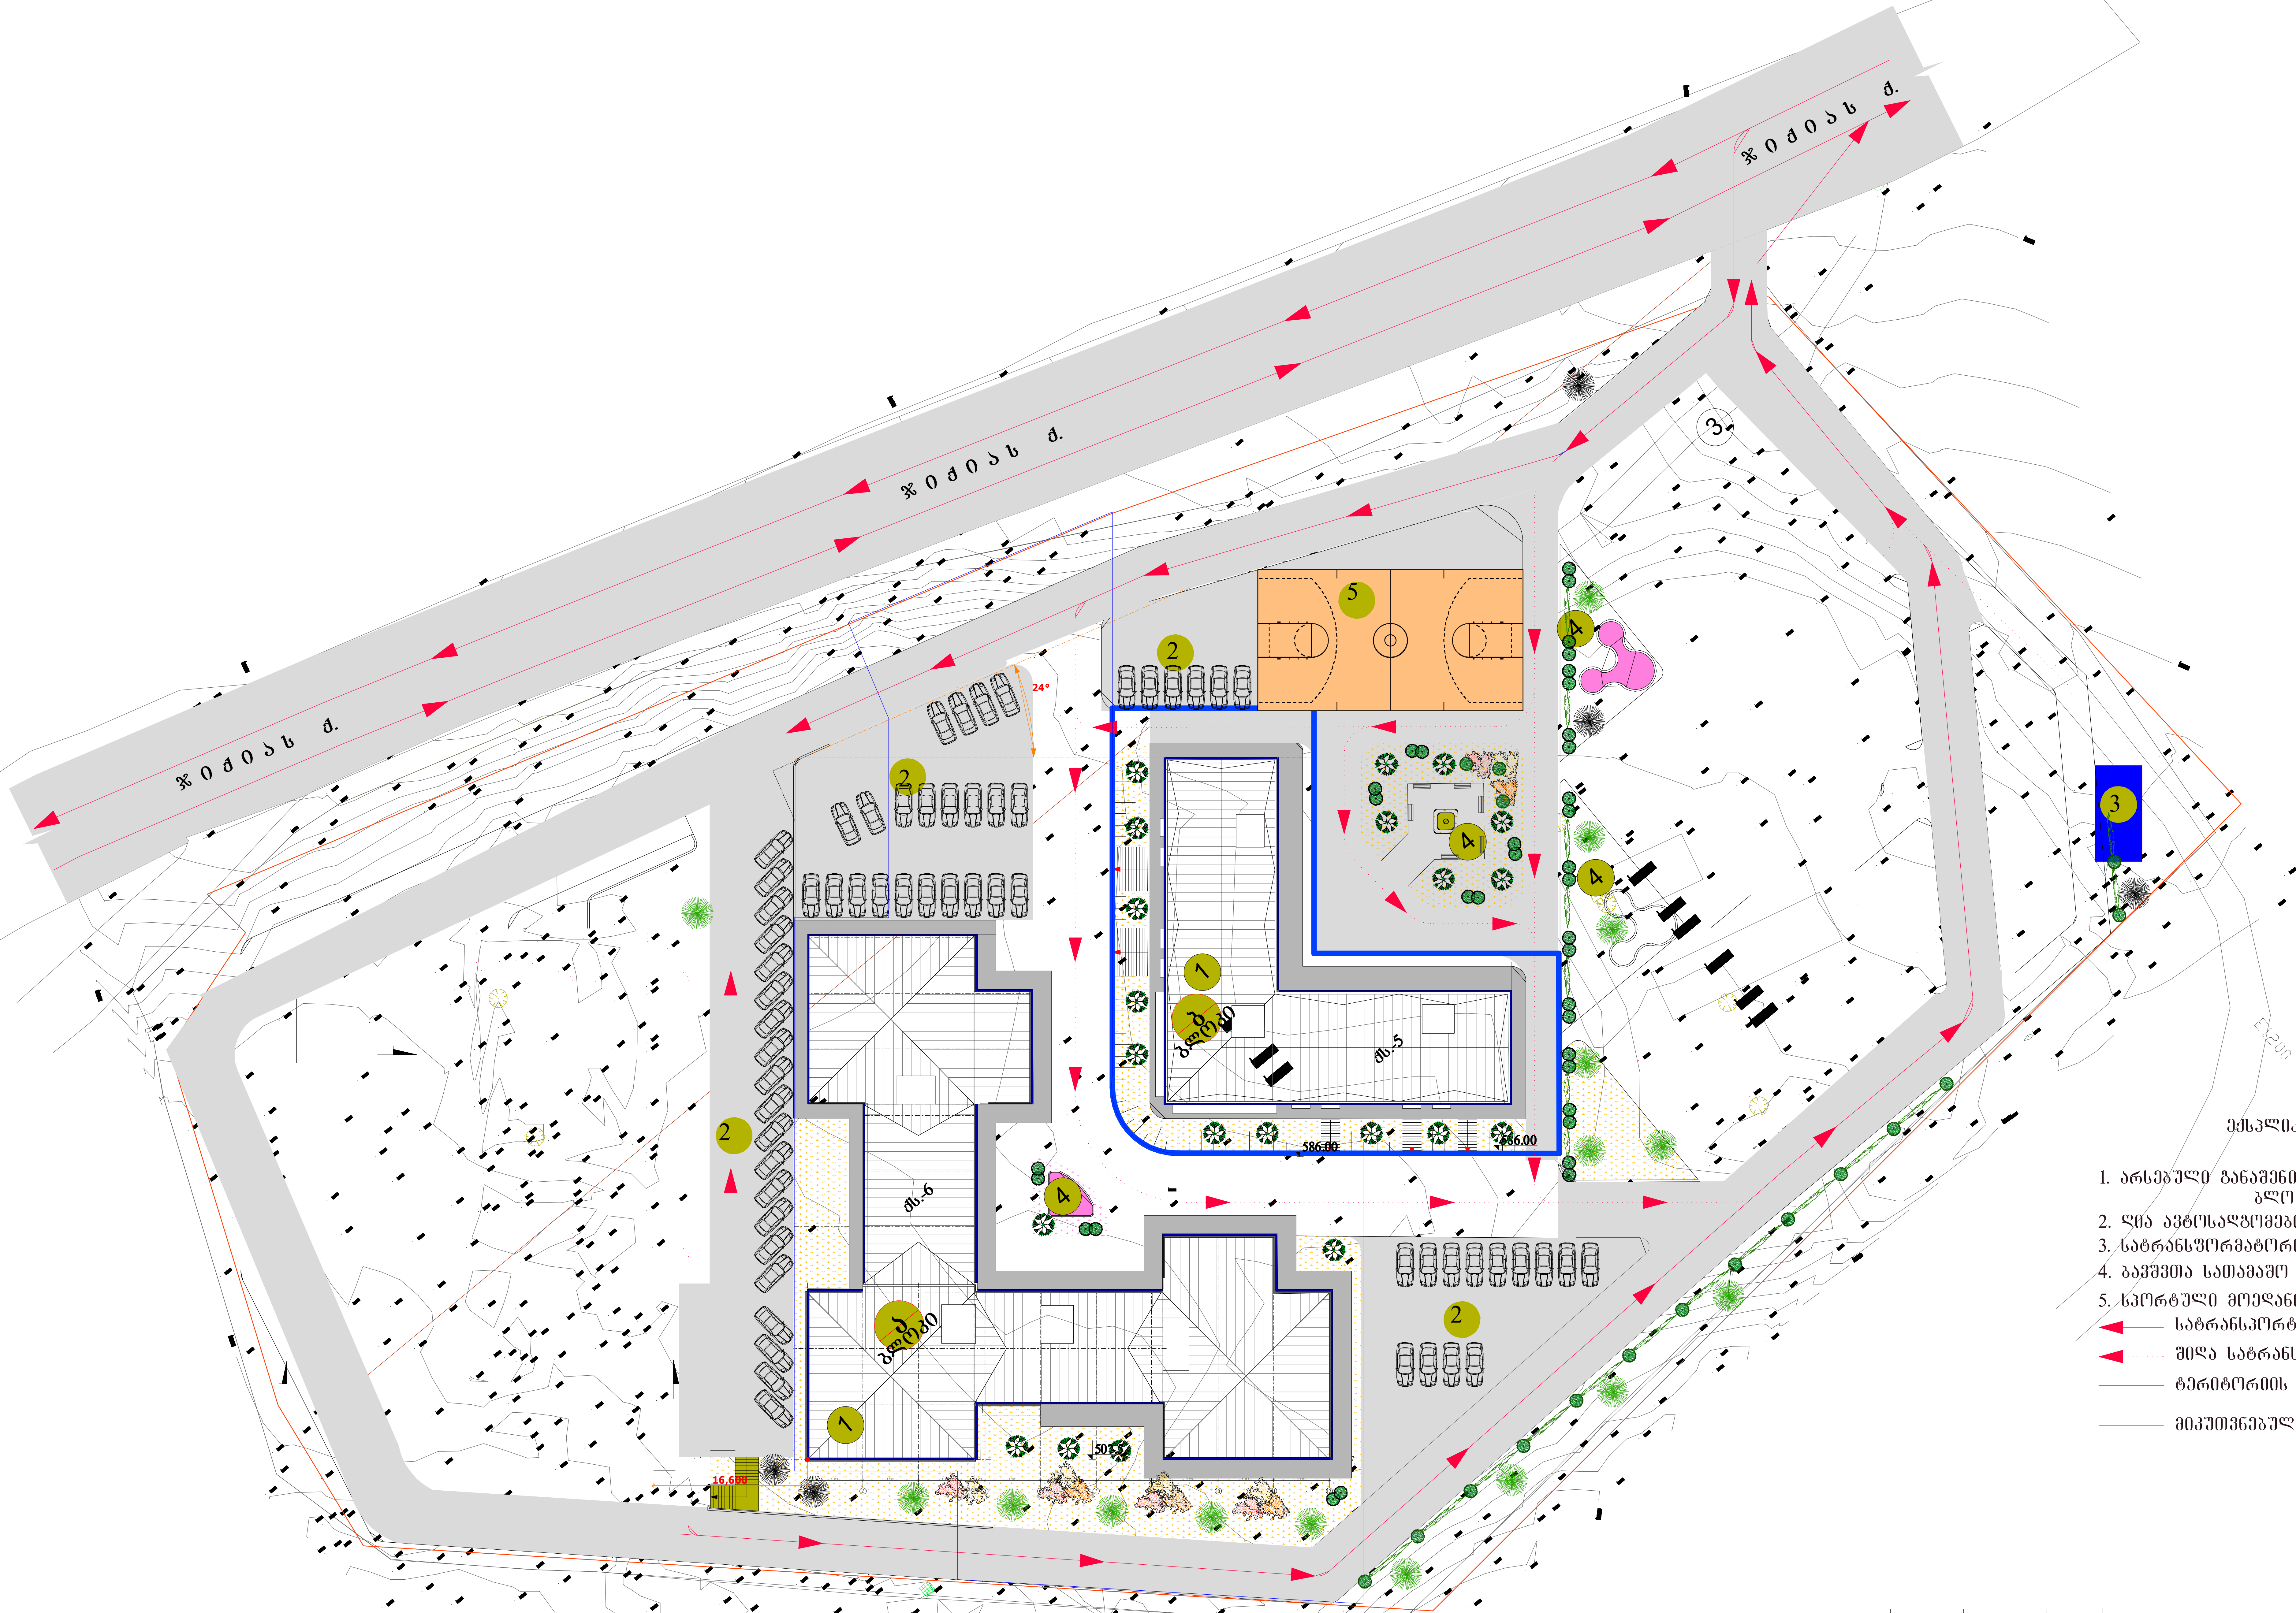


ექსპლიკაცია:

1. არსებული განაშენიანება ბლოკი ა,ბ
2. ღია ავტოსადგომები
3. სატრანსფორმატორო
4. ბავშვთა სათამაშო მოედანი
5. სპორტული მოედანი

- სატრანსპორტო მოძრაობა
- შიდა სატრანსპორტო მოძრაობა
- ტერიტორიის წითელი ხაზი
- მიკუთვნებული წითელი ხაზი

რეაბილიტ.მმართ.	ლ.აფციაური	
არ.მთ.არქიტექტ.	გ.ნიკოლაიშვილი	
არ.მთ.კონსტრუქ.	ე.წოწერია	
შეასრულა	გ.ნიკოლაიშვილი	
შეამოწმა	ნ. კოშაძე	

მრავალბინიანი საცხოვრებელი კომპლექსი ჯიქიას ქუჩაზე (კორექტირება)

არქიტექტურული ნაწილი	დაკვეთა №			
	სტადია	ფურც.	ფ-ბი	მასშტაბი
გენგეგმა	პ	ა-2		1:500
საიდ.კოდი 205166559	შპს "ჯიქია"			