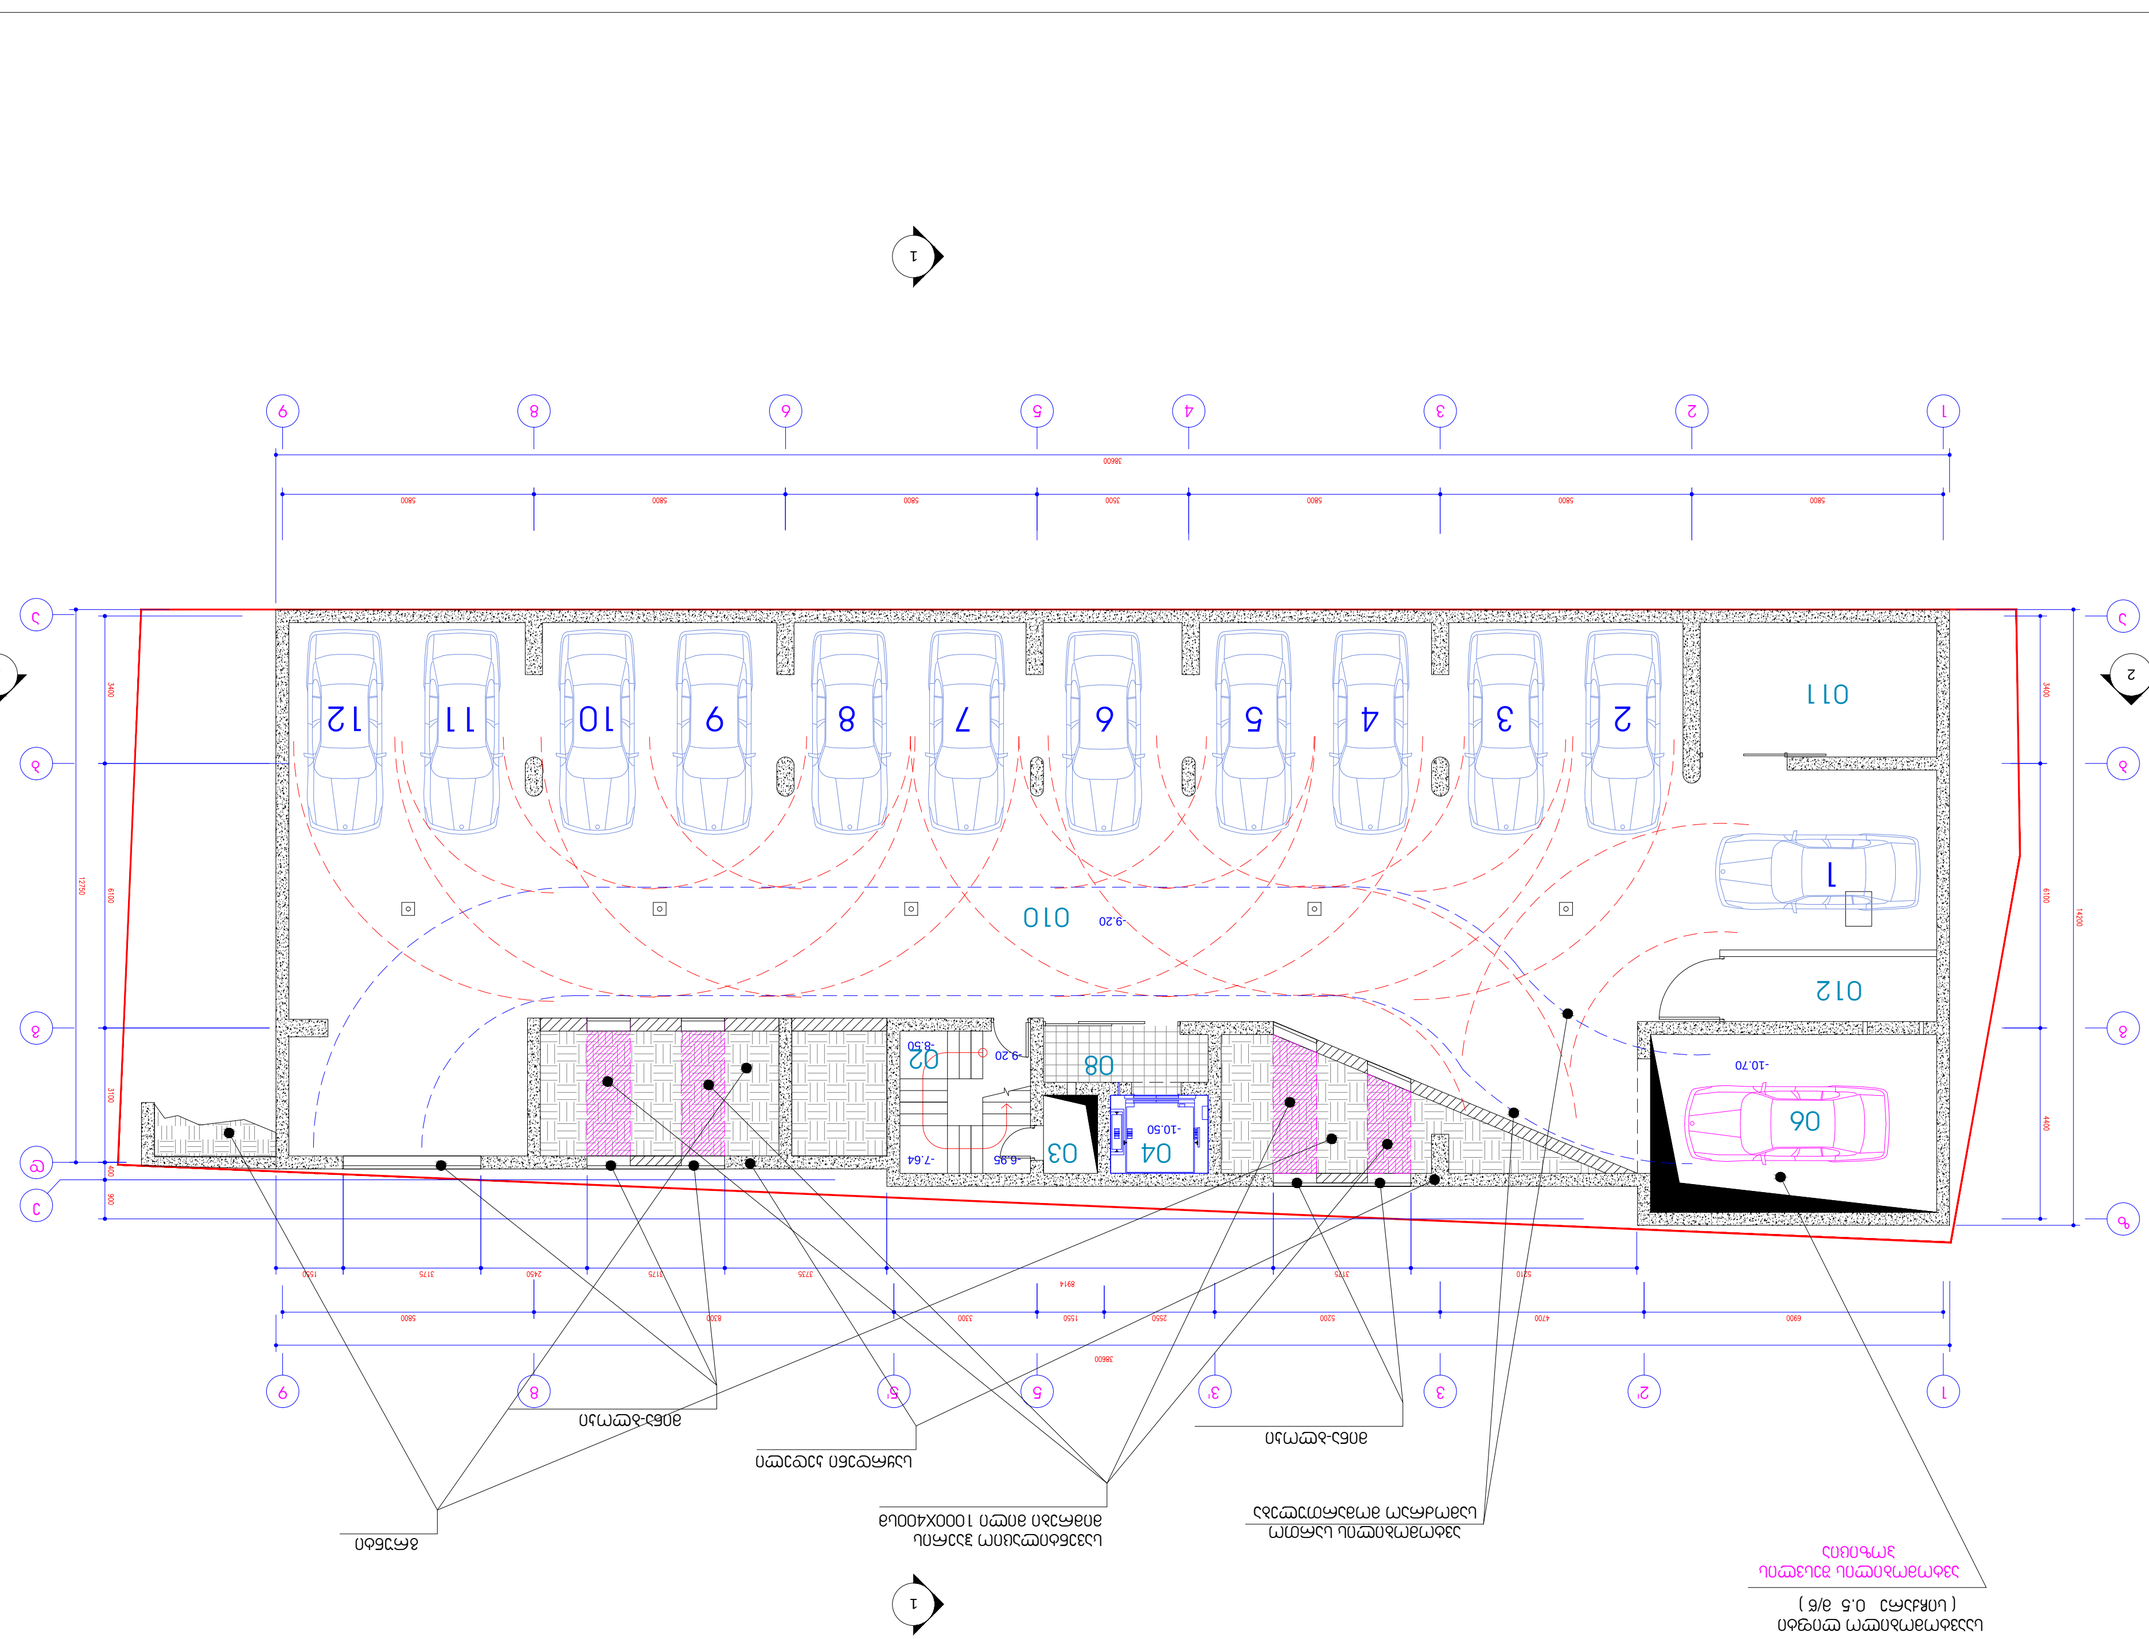

1 ა 2 3 4 5 6 8 9 ბგზ 1 3 3' 5 5' 8 9 abgde 2' -9.20 -8.50 -6.95 -7.64 -10.70 -10.50 -9.20 1 2 3 4 5 6 7 8 9 10 11 12 თ-არქიტექტს მისამართი თბილისი, აბულაძის ქ. #21. ტელ.: (+995 599) 408152 თანამდებობა სახელი, გვარი ხელმოწერა პრ. არქიტექტორი დახაზა შეამოწმა გ. ინასარიძე გ. ინასარიძე თ. ალავერდაშვილი სტადია თარიღი 2013 პროექტი ფურცლის # ფურცლის რაოდ. 3 21 მ 1:100 1 შერეული ფუნქციის საცხოვრებელი სახლი აბაშიძის და არაყიშვილის ქუჩების გადაკვეთაზე 1 2 2 -3 სართულის გეგმა -9.20 ნიშნულზე ექსპლიკაცია # სათავსოს ტიპი

სართული
შიდა

ფართი მà საზაფხულო
ფართი მà საერთო

ფართი მà 02 კიბის უჯრედი -3 9.90 0.00 9.90 03 საკომუნიკაც. შახტა -3 2.20 0.00 2.20 04 ლიფტის შახტა -3 4.00 0.00 4.00 06 ავტომანქანის ლიფტის შახტა -3 27.60 0.00 27.60 08 ტამბური -3 5.20 0.00 5.20 010 ავტოფარეხი 12 მანქანაზე -3 352.00 0.00 352.00 011 ტექნიკური სათავსო -3 16.90 0.00 16.90 012 ტექნიკური სათავსო -3 7.10 0.00 7.10 ჯამი 417.8 0.0 417.8 06 02 04 08 03010 011 შენიშვნა 1.შენობაში დაპროექტებულია სამანქანო ლიფტი 6550X4000 სმ. შახტით , ო0.00, -6.25 და -9.20 ნიშნულებზე, რომელიც გათვალისწინებულია ყველა სახის მსუბუქი მანქანაზეა. სიჩქარე 0.5 მ/წ-ში. მაქსიმალური დრო ავტომანქანის შესასვლელად ან გამოსასვლად 18-20 წამს შეადგენს. გრუნტი საყრდენი კედელი საავტომობილო ლიფტი (სიჩქარე 0.5 მ/წ) ავტომობილის შესვლის პოზიცია ავტომობილის სართო სამოძრაო მომართულება სავენტილაციო ჰაერის მიმრები მილი 1000X400სმ 012 მინა-ბლოკი მინა-ბლოკი

1 ა 2 3 4 5 6 8 9 ბგზ 1 3 3' 5 5' 8 9 abgde 2' 10 -6.25 -5.56 -4.71 -4.02 -6.25 13 14 15 16 17 18 19 20 21 22 23 24 თ-არქიტექტს მისამართი თბილისი, აბულაძის ქ. #21. ტელ.: (+995 599) 408152 თანამდებობა სახელი, გვარი ხელმოწერა პრ. არქიტექტორი დახაზა შეამოწმა გ. ინასარიძე გ. ინასარიძე თ. ალავერდაშვილი სტადია თარიღი 2013 პროექტი ფურცლის # ფურცლის რაოდ. მ 1:100 11 2 2 -2 სართულის გეგმა -6.25 ნიშნულზე ექსპლიკაცია # სათავსოს ტიპი

სართული
შიდა

ფართი მà საზაფხულო
ფართი მà საერთო

ფართი მà 02 კიბის უჯრედი -2 9.90 0.00 9.90 03 საკომუნიკაც. შახტა -2 2.20 0.00 2.20 04 ლიფტის შახტა -2 4.00 0.00 4.00 06 ავტომანქანის ლიფტის შახტა -2 27.60 0.00 27.60 08 ტამბური -2 5.20 0.00 5.20 010 ავტოფარეხი 12 მანქანაზე -2 359.10 0.00 359.10 011 დამხმარე სათავსოე -2 16.90 0.00 16.90 06 ჯამი 424.9 0.00 424.9 02 04 08 03010 011 შენიშვნა 1.შენობაში დაპროექტებულია სამანქანო ლიფტი 6550X4000 სმ. შახტით , ო0.00, -6.25 და -9.20 ნიშნულებზე, რომელიც გათვალისწინებულია ყველა სახის მსუბუქი მანქანაზეა. სიჩქარე 0.5 მ/წ-ში. მაქსიმალური დრო ავტომანქანის შესასვლელად ან გამოსასვლად 18-20 წამს შეადგენს. შერეული ფუნქციის საცხოვრებელი სახლი აბაშიძის და არაყიშვილის ქუჩების გადაკვეთაზე 4 21 გრუნტი საყრდენი კედელი ავტომობილის გამოსვლის პოზიცია საავტომობილო ლიფტი (სიჩქარე 0.5 მ/წ) ავტომობილის სართო სამოძრაო მომართულება სავენტილაციო ჰაერის მიმრები მილი 1000X400სმ სავენტილაციო ჰაერის მიმრები მილი 500X300სმ მინა-ბლოკი მინა-ბლოკი

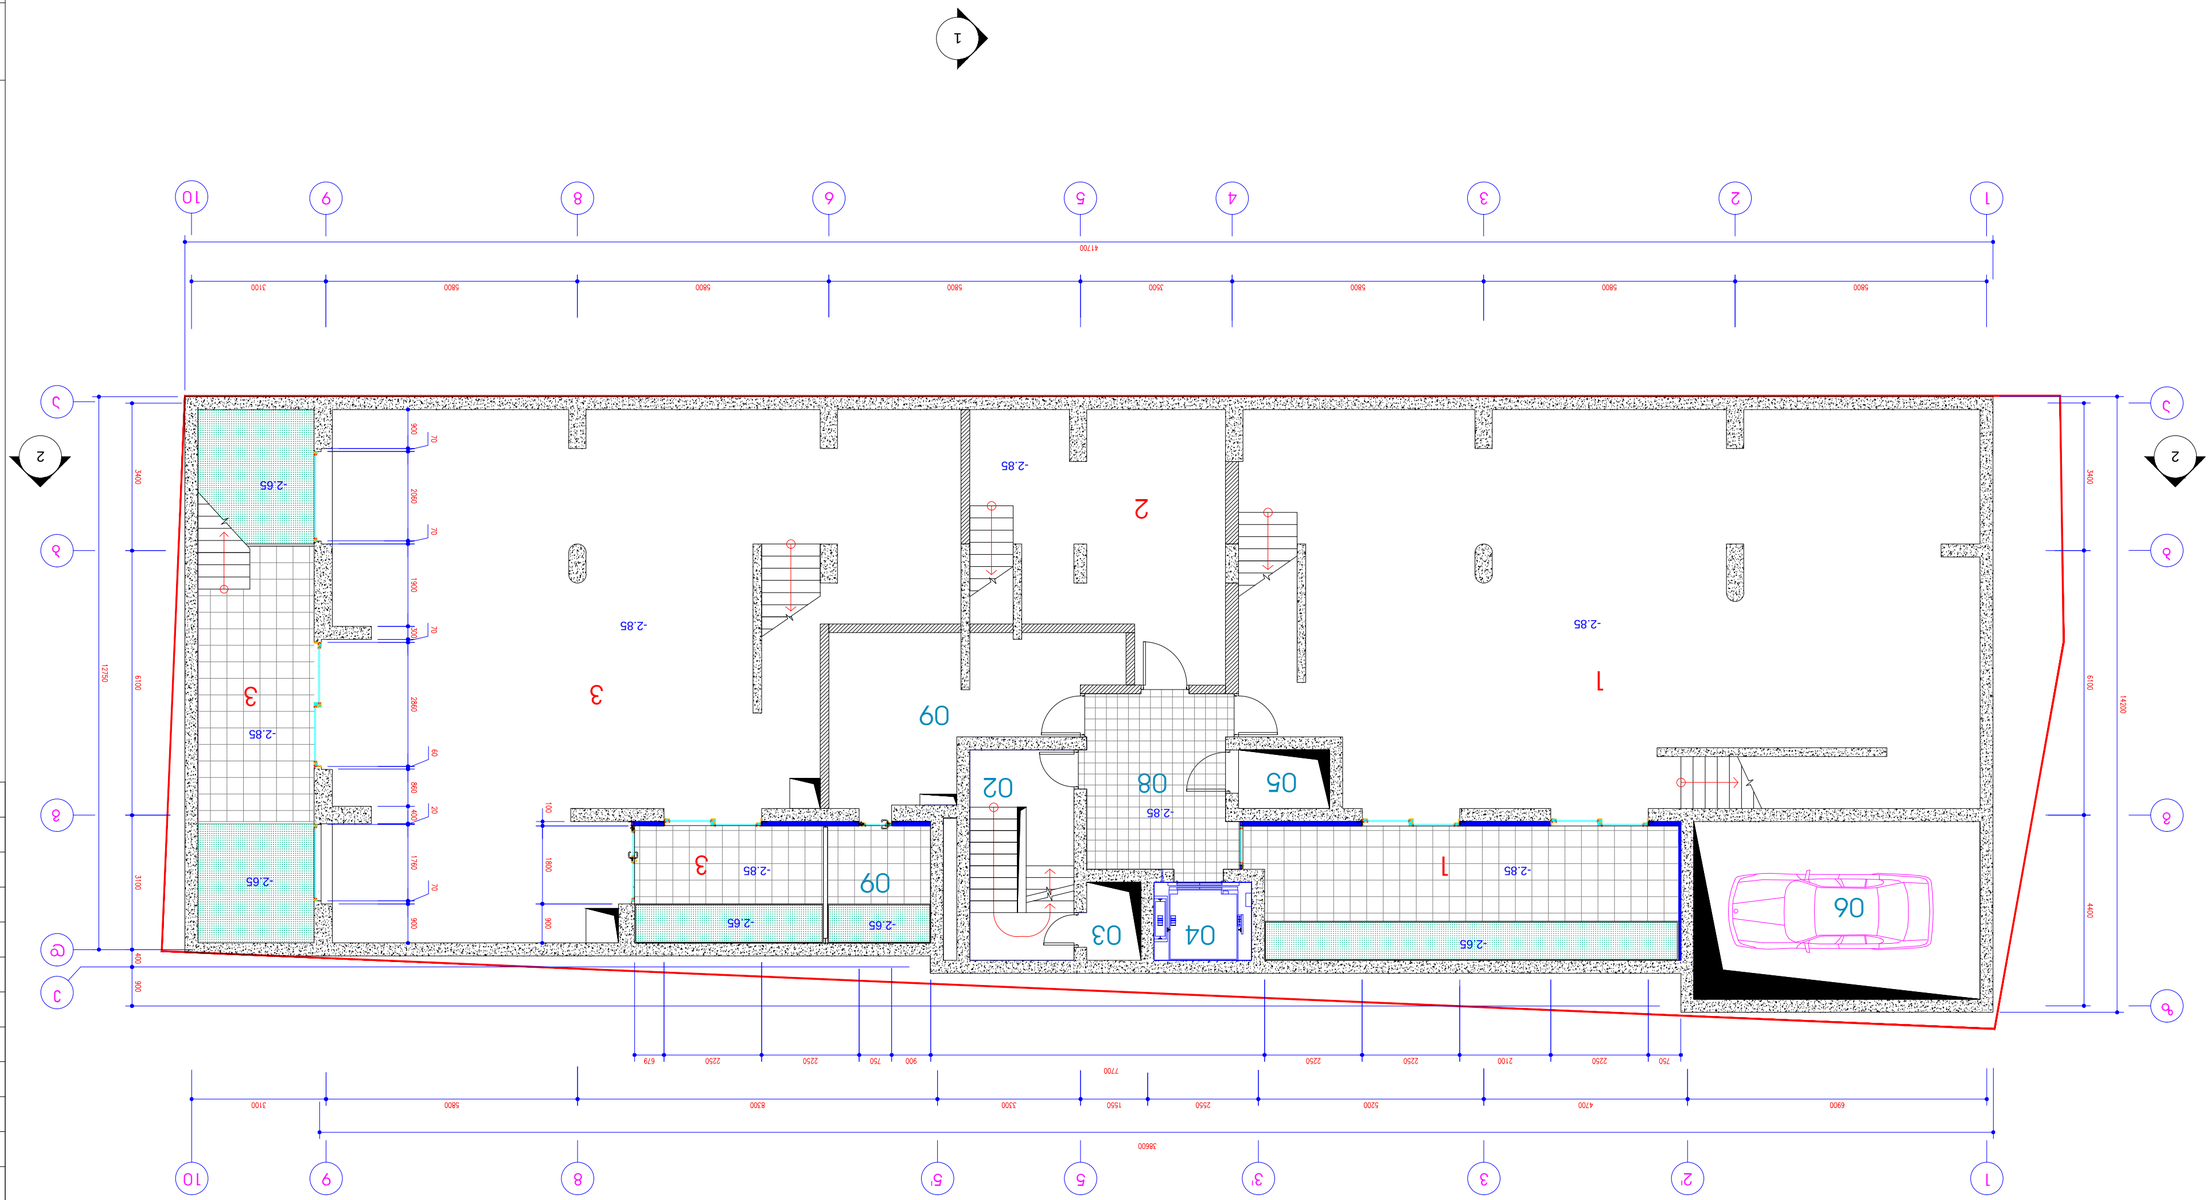









თ-არქიტექტს მისამართი თბილისი, აბულაძის ქ. #21. ტელ.: (+995 599) 408152 თანამდებობა სახელი, გვარი ხელმოწერა პრ. არქიტექტორი დახაზა შეამოწმა გ. ინასარიძე გ. ინასარიძე თ. ალავერდაშვილი სტადია თარიღი 2013 პროექტი ფურცლის # ფურცლის რაოდ. მ 1:100 11 2 2 1 სართულის გეგმა ო0.00 და +0.45 ნიშნულზე 1 2 3 03 05 02 01 ექსპლიკაცია # სათავსოს ტიპი

სართული
შიდა

ფართი მà საზაფხულო
ფართი მà საერთო

ფართი მà 1 კომერციული #1 1 152.00 6.00 158.00 2 კომერციული #2 1 40.30 2.00 42.30 3 კომერციული #3 1 125.80 13.70 139.50 01 ვესტიბიული 1 33.00 0.00 33.00 02 კიბის უჯრედი 1 11.60 0.00 11.60 03 საკომუნიკაც. შახტა 1 2.20 0.00 2.20 04 ლიფტის შახტა 1 4.00 0.00 4.00 05 საკომუნიკაც. შახტა 1 2.80 0.00 2.80 06 ავტომანქანის ლიფტის შახტა 1 26.60 0.00 26.60 ჯამი 398.3 21.7 420.0 3 06 04 შენიშვნა 1.შენობაში გათვალისწინებულია ცენტრალური გათბობის და კონდენცირების სისტემა+28.30 ნიშნულზე (fankoilis და ჩილერის ტიპის). , 015-სათავსოში განთავსდება საქვაბედა ჩილერი. 2.შენობის მიმდებარე ტროტუარი არ იცვლება. 3. ო0.00 საპროექტო ნიშნული შეესაბამება 470.60 ნიშნულს ტოპოგეგმაზე 4.შენობაში დაპროექტებულია სამანქანო ლიფტი 6550X4000 სმ. შახტით , ო0.00, -6.25 და -9.20 ნიშნულებზე, რომელიც გათვალისწინებულია ყველა სახის მსუბუქი მანქანაზეა. სიჩქარე 0.5 მ/წ-ში. მაქსიმალური დრო ავტომანქანის შესასვლელად ან გამოსასვლად 18-20 წამს შეადგენს.შერეული ფუნქციის საცხოვრებელი სახლი აბაშიძის და არაყიშვილის ქუჩების გადაკვეთაზე 6 21 შეზღუდული შესაძლებლობების პირთა გადაადგილებისათვის მითითებულ საფეხურებზე იქნება დატანილი ეტლის სამოძრაო ღარი. ყველა სხვა სივრცეში მოხვედრა შესაძლებელია ლიფტით. კ2 კოეფიციენტის საანგარიშოკონტური მინა-ბლოკი მინა-ბლოკი 1 2' 3 3' 5 5' 8 9 10 1 2 3 4 5 6 8 9 აბგზ abgde 10 +0.45  +0.45 +0.45 +0.45 -2.85 -2.85 -2.85 -2.85

ექსპლიკაცია # სათავსოს ტიპი

სართული
შიდა

ფართი მà საზაფხულო
ფართი მà საერთო

ფართი მà 1 კომერციული #1 1-2 115.70 0.00 115.70 2 კომერციული #2 1-2 28.60 0.00 28.60 3 კომერციული #3 1-2 83.60 0.00 83.60 02 კიბის უჯრედი 1-2 11.60 0.00 11.60 03 საკომუნიკაც. შახტა 1-2 2.20 0.00 2.20 04 ლიფტის შახტა 1-2 4.00 0.00 4.00 05 საკომუნიკაც. შახტა 1-2 2.80 0.00 2.80 ჯამი 248.5 0.00 248.5 თ-არქიტექტს მისამართი თბილისი, აბულაძის ქ. #21. ტელ.: (+995 599) 408152 თანამდებობა სახელი, გვარი ხელმოწერა პრ. არქიტექტორი დახაზა შეამოწმა გ. ინასარიძე გ. ინასარიძე თ. ალავერდაშვილი სტადია თარიღი 2013 პროექტი ფურცლის # ფურცლის რაოდ. მ 1:100 1 მეორე სინათლე მეორე სინათლე მეორე სინათლე მეორე სინათლე 1 2 2 შუალედური სართულის გეგმა +4.00 ნიშნულზე 1 2 3 03 05 02 04 შერეული ფუნქციის საცხოვრებელი სახლი აბაშიძის და არაყიშვილის ქუჩების გადაკვეთაზე 7 21 მინა-ბლოკი მინა-ბლოკი 1 2' 3 3' 5 5' 8 9 1 2 3 4 5 6 8 9 abgde +0.45  +0.45 +0.45 +4.00 +4.00 +4.00 აბგზ

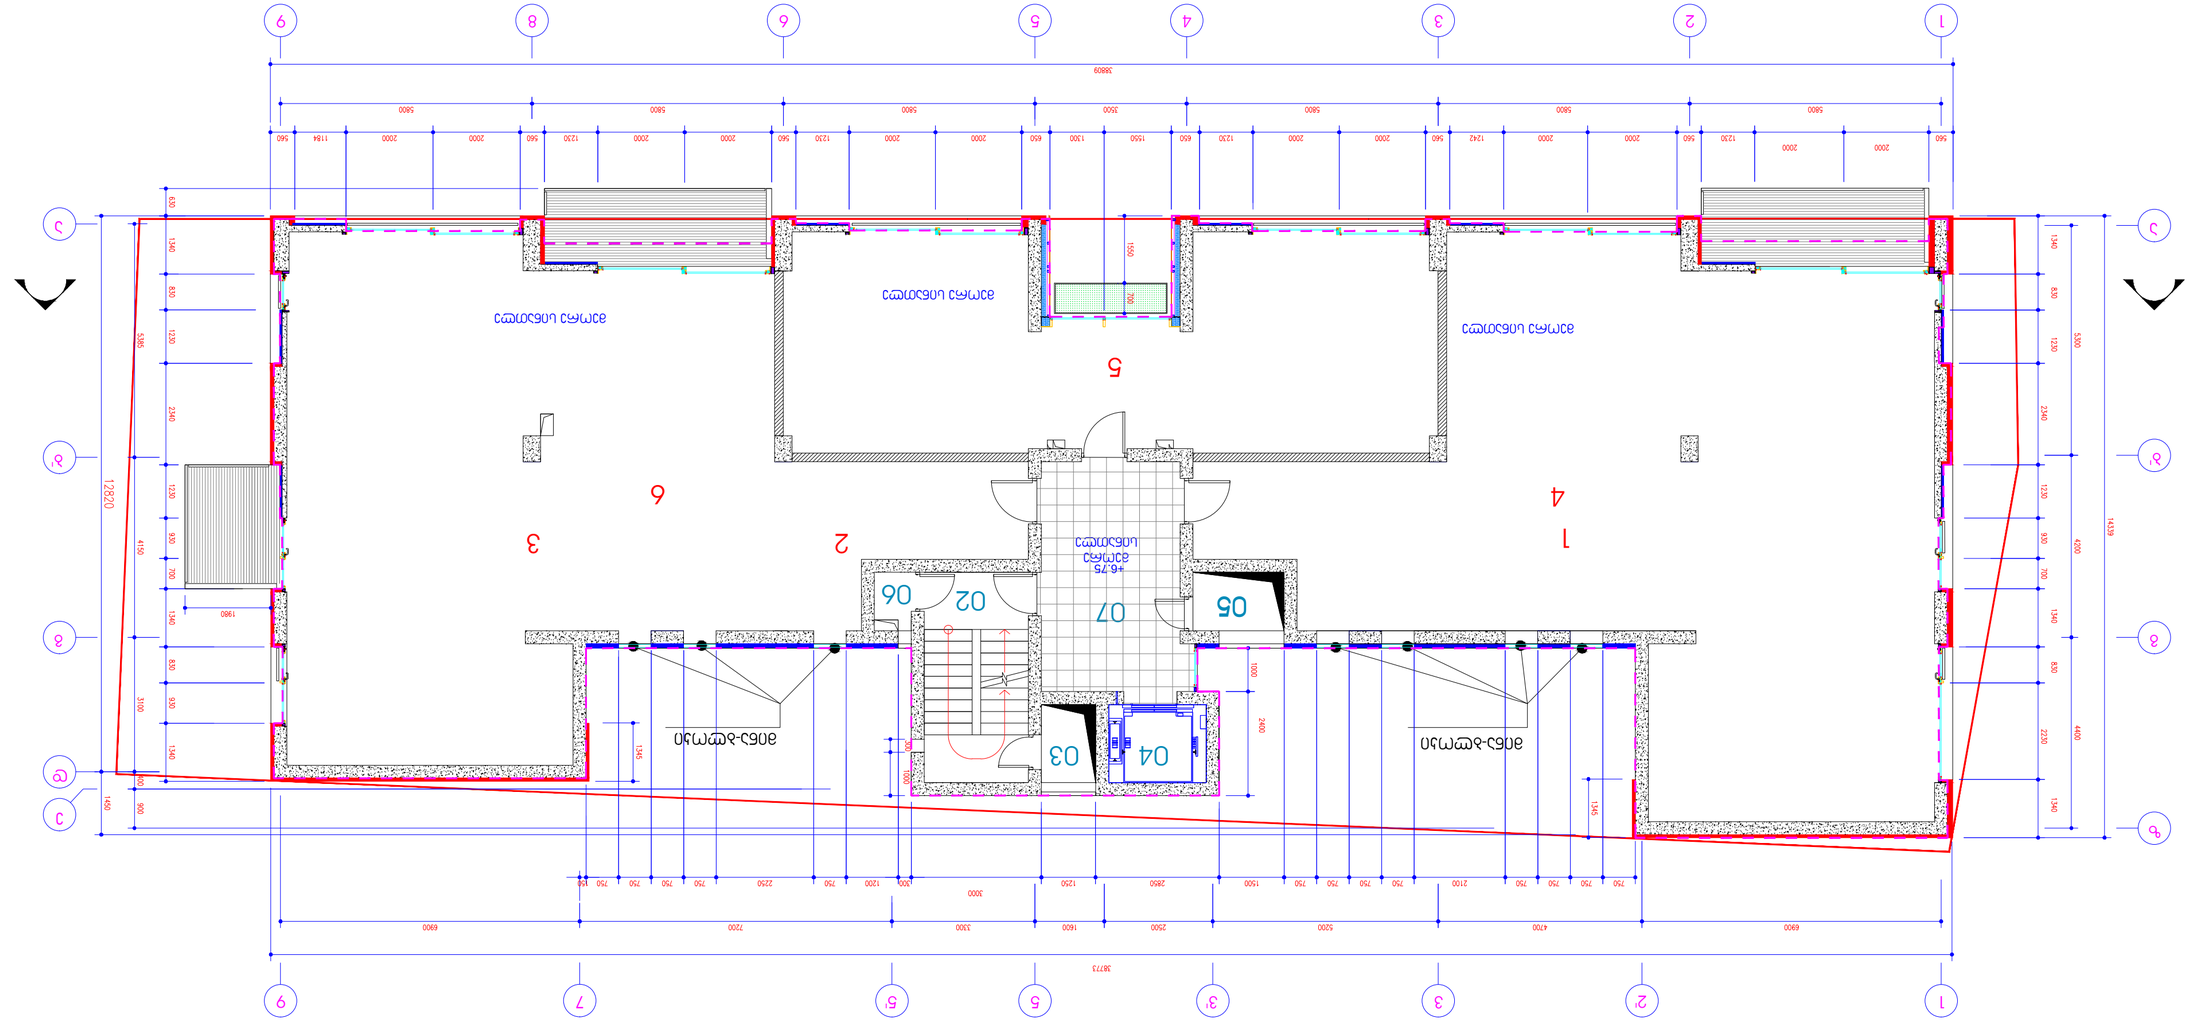


4	ბინა	2	150.20	8.80	159.00		
5	ბინა	2	67.00	0.00	67.00		
6	ბინა	2	138.90	14.60	153.50		
07	ფოიე	2	18.00	0.00	18.00		
ჯამი			395.7	23.4	419.1		







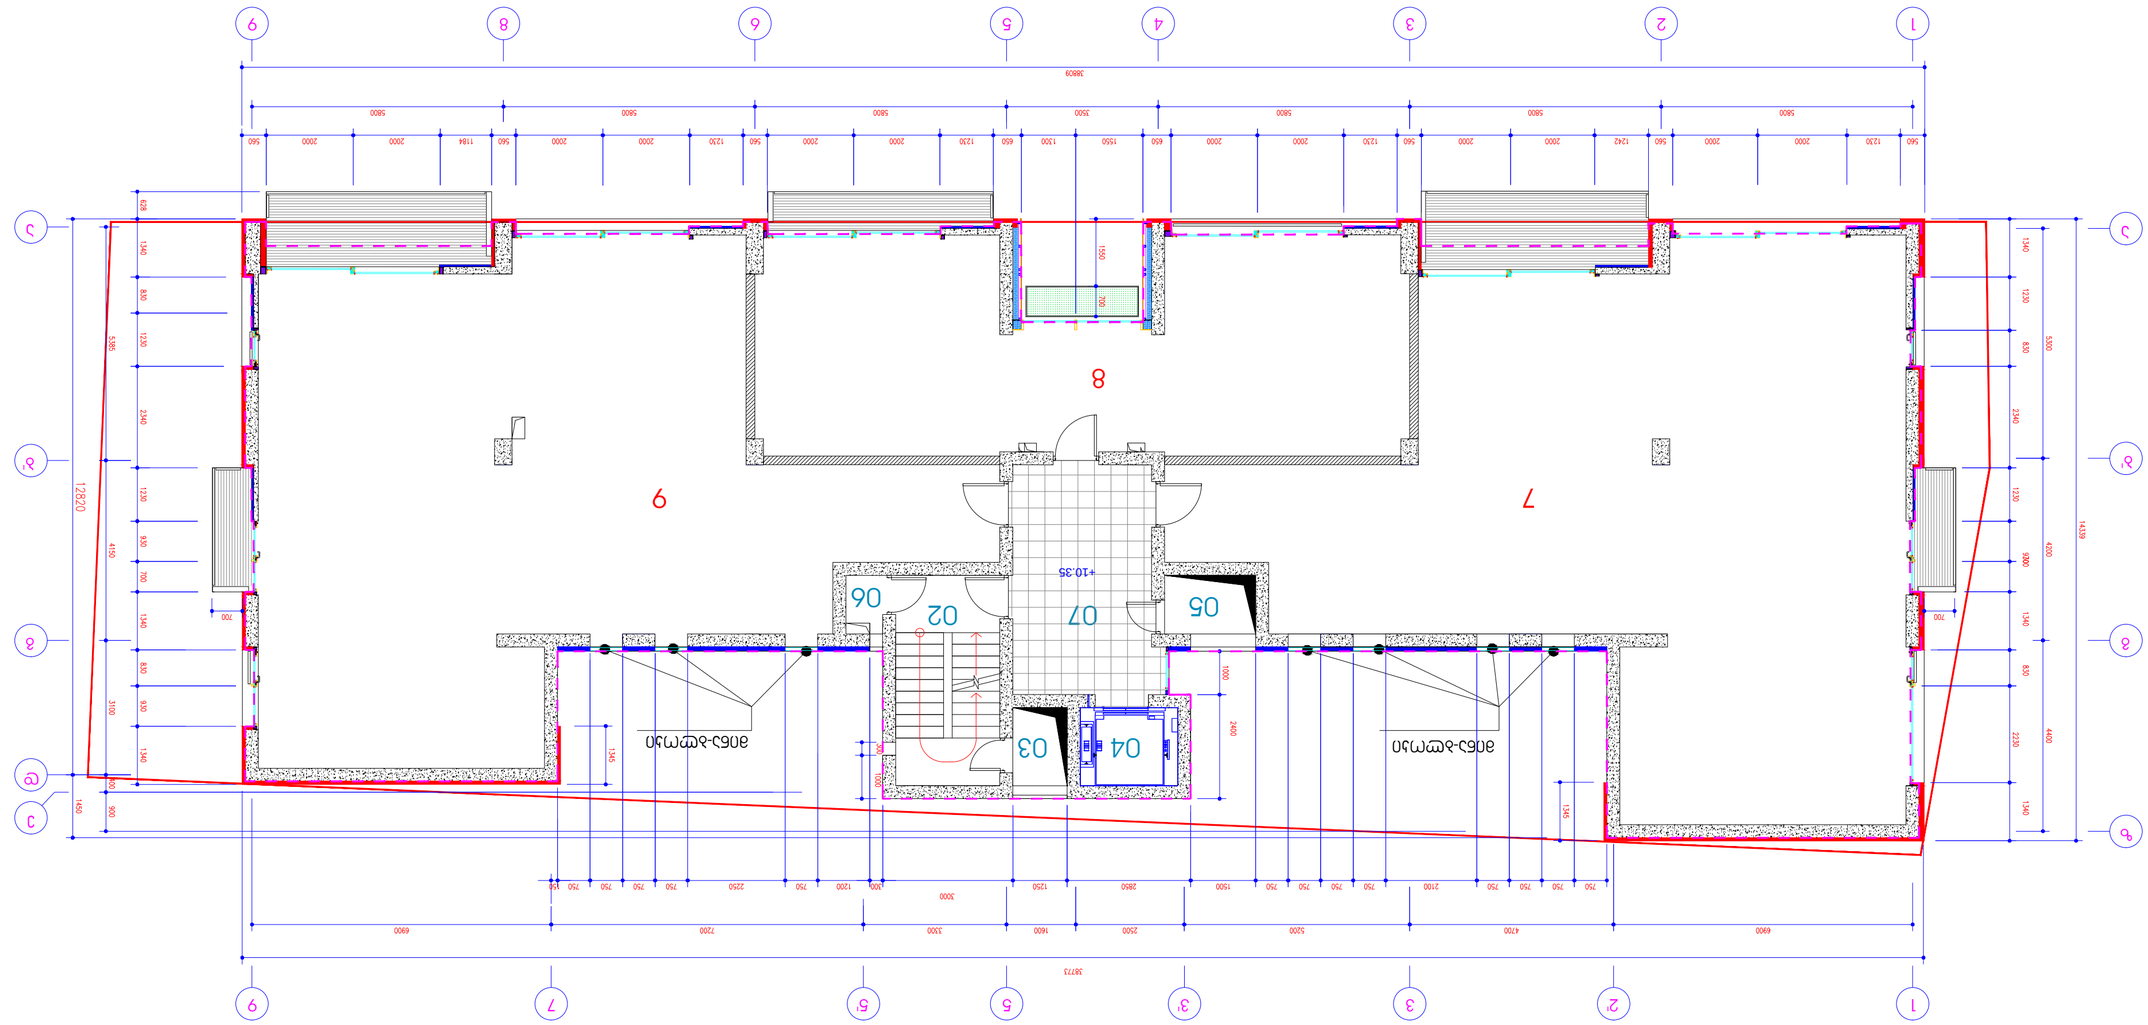

თ-არქიტექტს მისამართი თბილისი, აბულაძის ქ. #21. ტელ.: (+995 599) 408152 თანამდებობა სახელი, გვარი ხელმოწერა პრ. არქიტექტორი დახაზა შეამოწმა გ. ინასარიძე გ. ინასარიძე თ. ალავერდაშვილი სტადია თარიღი 2013 პროექტი ფურცლის # ფურცლის რაოდ. მ 1:100 3 სართულის გეგმა +10.35 ნიშნულზე 7 9 03 05 02 06 07 04 ექსპლიკაცია # სათავსოს ტიპი

სართული
შიდა

ფართი მà საზაფხულო
ფართი მà საერთო

ფართი მà 7 ბინა 3 145.40 11.20 156.60 8 ბინა 3 67.00 4.20 71.20 9 ბინა 3 134.50 11.20 145.70 02 კიბის უჯრედი 3 11.75 0.00 11.75 03 საკომუნიკაც. შახტა 3 2.20 0.00 2.20 04 ლიფტის შახტა 3 4.00 0.00 4.00 05 საკომუნიკაც. შახტა 3 2.80 0.00 2.80 06 დამხმარე სათავსო 3 1.00 0.00 1.00 07 ფოიე 3 18.00 0.00 18.00 ჯამი 386.7 26.6 413.3 8 შერეული ფუნქციის საცხოვრებელი სახლი აბაშიძის და არაყიშვილის ქუჩების გადაკვეთაზე 9 21 კ2 კოეფიციენტის საანგარიშოკონტური მინა-ბლოკი მინა-ბლოკი 1 ა 2 3 4 5 6 8 9 ბ' გზ 1 3 3' 5 5' 9 აბ' გდე 2' 7 +10.35

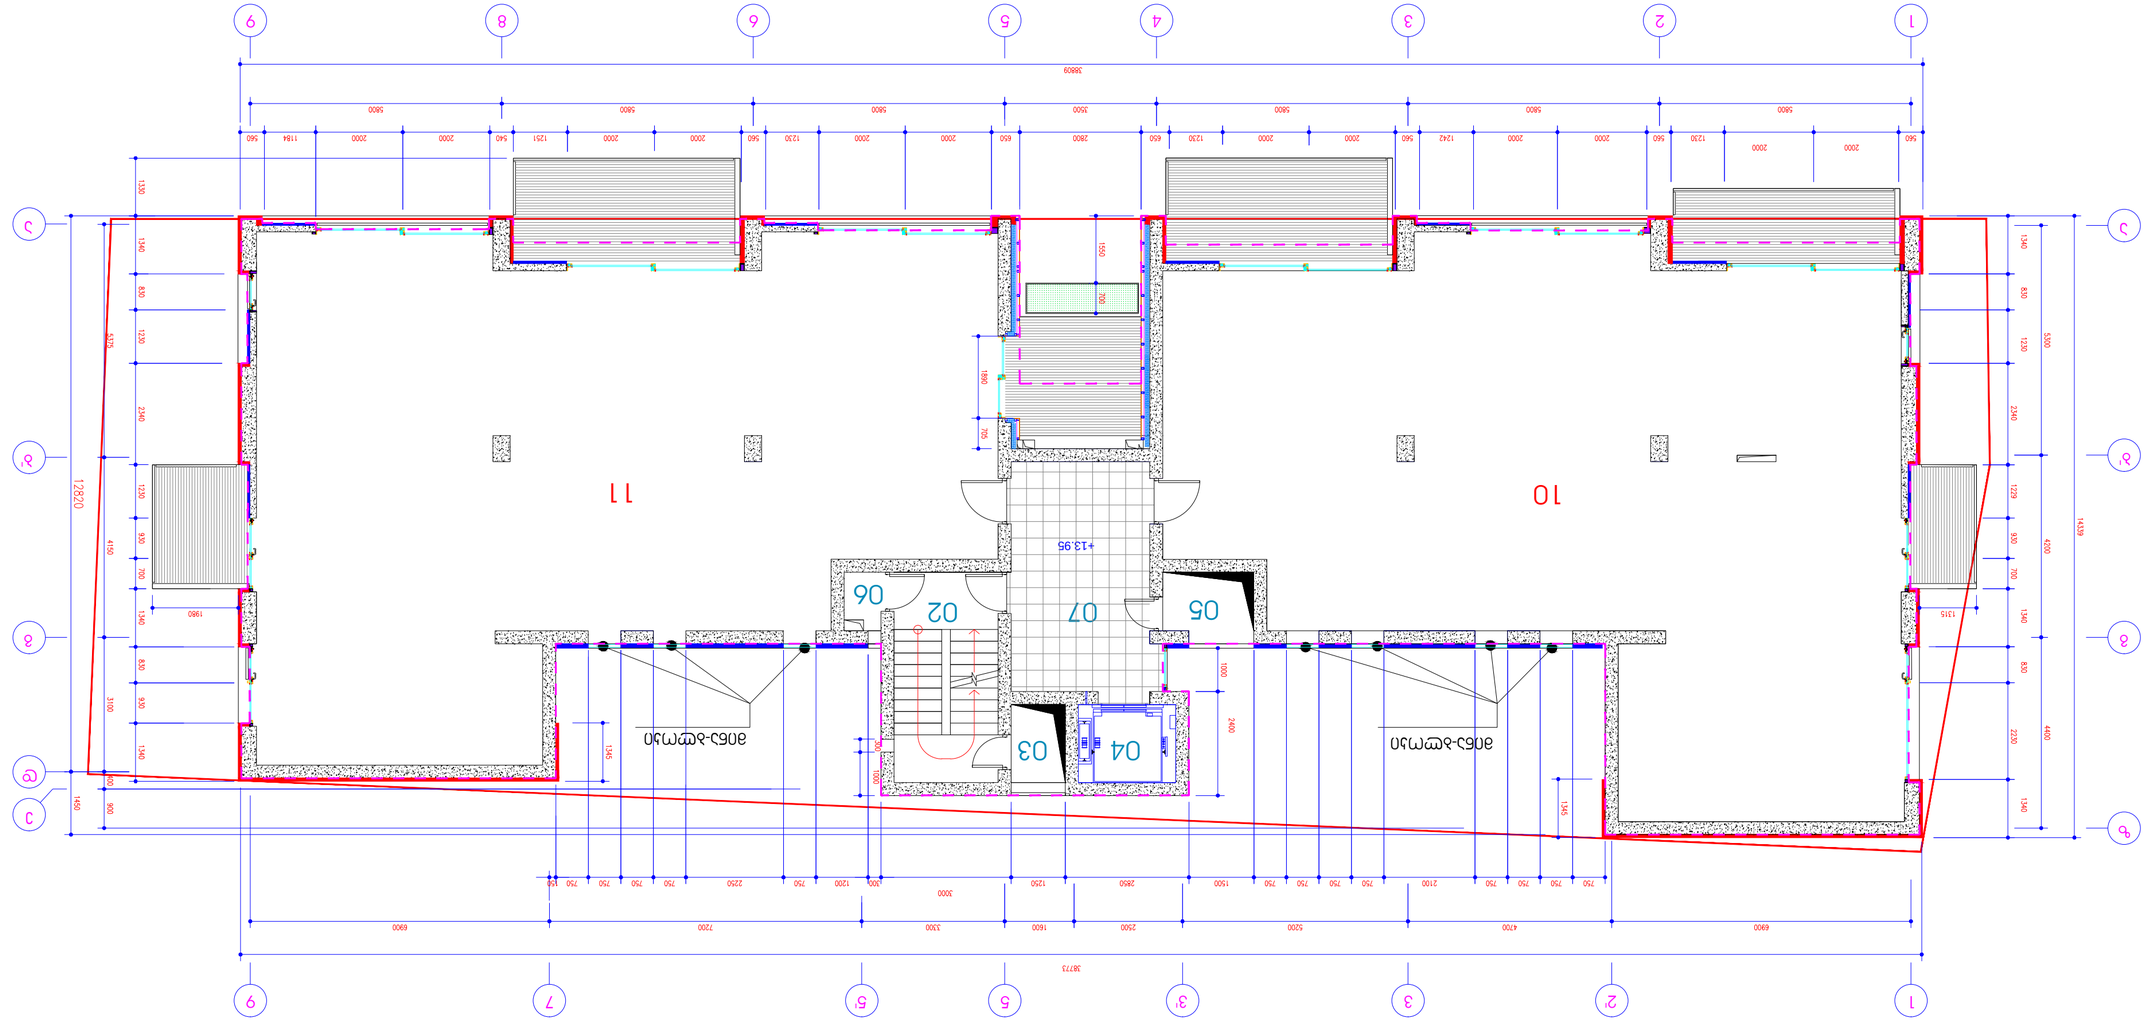

თ-არქიტექტს მისამართი თბილისი, აბულაძის ქ. #21. ტელ.: (+995 599) 408152 თანამდებობა სახელი, გვარი ხელმოწერა პრ. არქიტექტორი დახაზა შეამოწმა გ. ინასარიძე გ. ინასარიძე თ. ალავერდაშვილი სტადია თარიღი 2013 პროექტი ფურცლის # ფურცლის რაოდ. მ 1:100 4 სართულის გეგმა +13.95 ნიშნულზე 10 11 03 05 02 06 07 04 ექსპლიკაცია # სათავსოს ტიპი

სართული
შიდა

ფართი მà საზაფხულო
ფართი მà საერთო

ფართი მà 10 ბინა 4 170.95 25.00 195.95 11 ბინა 4 165.00 26.30 191.30 02 კიბის უჯრედი 4 11.60 0.00 11.60 03 საკომუნიკაც. შახტა 4 2.20 0.00 2.20 04 ლიფტის შახტა 4 4.00 0.00 4.00 05 საკომუნიკაც. შახტა 4 2.80 0.00 2.80 06 დამხმარე სათავსო 4 1.00 0.00 1.00 07 ფოიე 4 18.00 0.00 18.00 ჯამი 375.6 51.3 426.9 შერეული ფუნქციის საცხოვრებელი სახლი აბაშიძის და არაყიშვილის ქუჩების გადაკვეთაზე 10 21 კ2 კოეფიციენტის საანგარიშოკონტური მინა-ბლოკი მინა-ბლოკი +13.95 1 ა 2 3 4 5 6 8 9 ბ' გზ 1 3 3' 5 5' 9 აბ' გდე 2' 7

შერეული ფუნქციის საცხოვრებელი სახლი აბაშიძის და არაყიშვილის ქუჩების გადაკვეთაზე

5 სართულის გეგმა +17.55 ნიშნულზე

მ 1:100

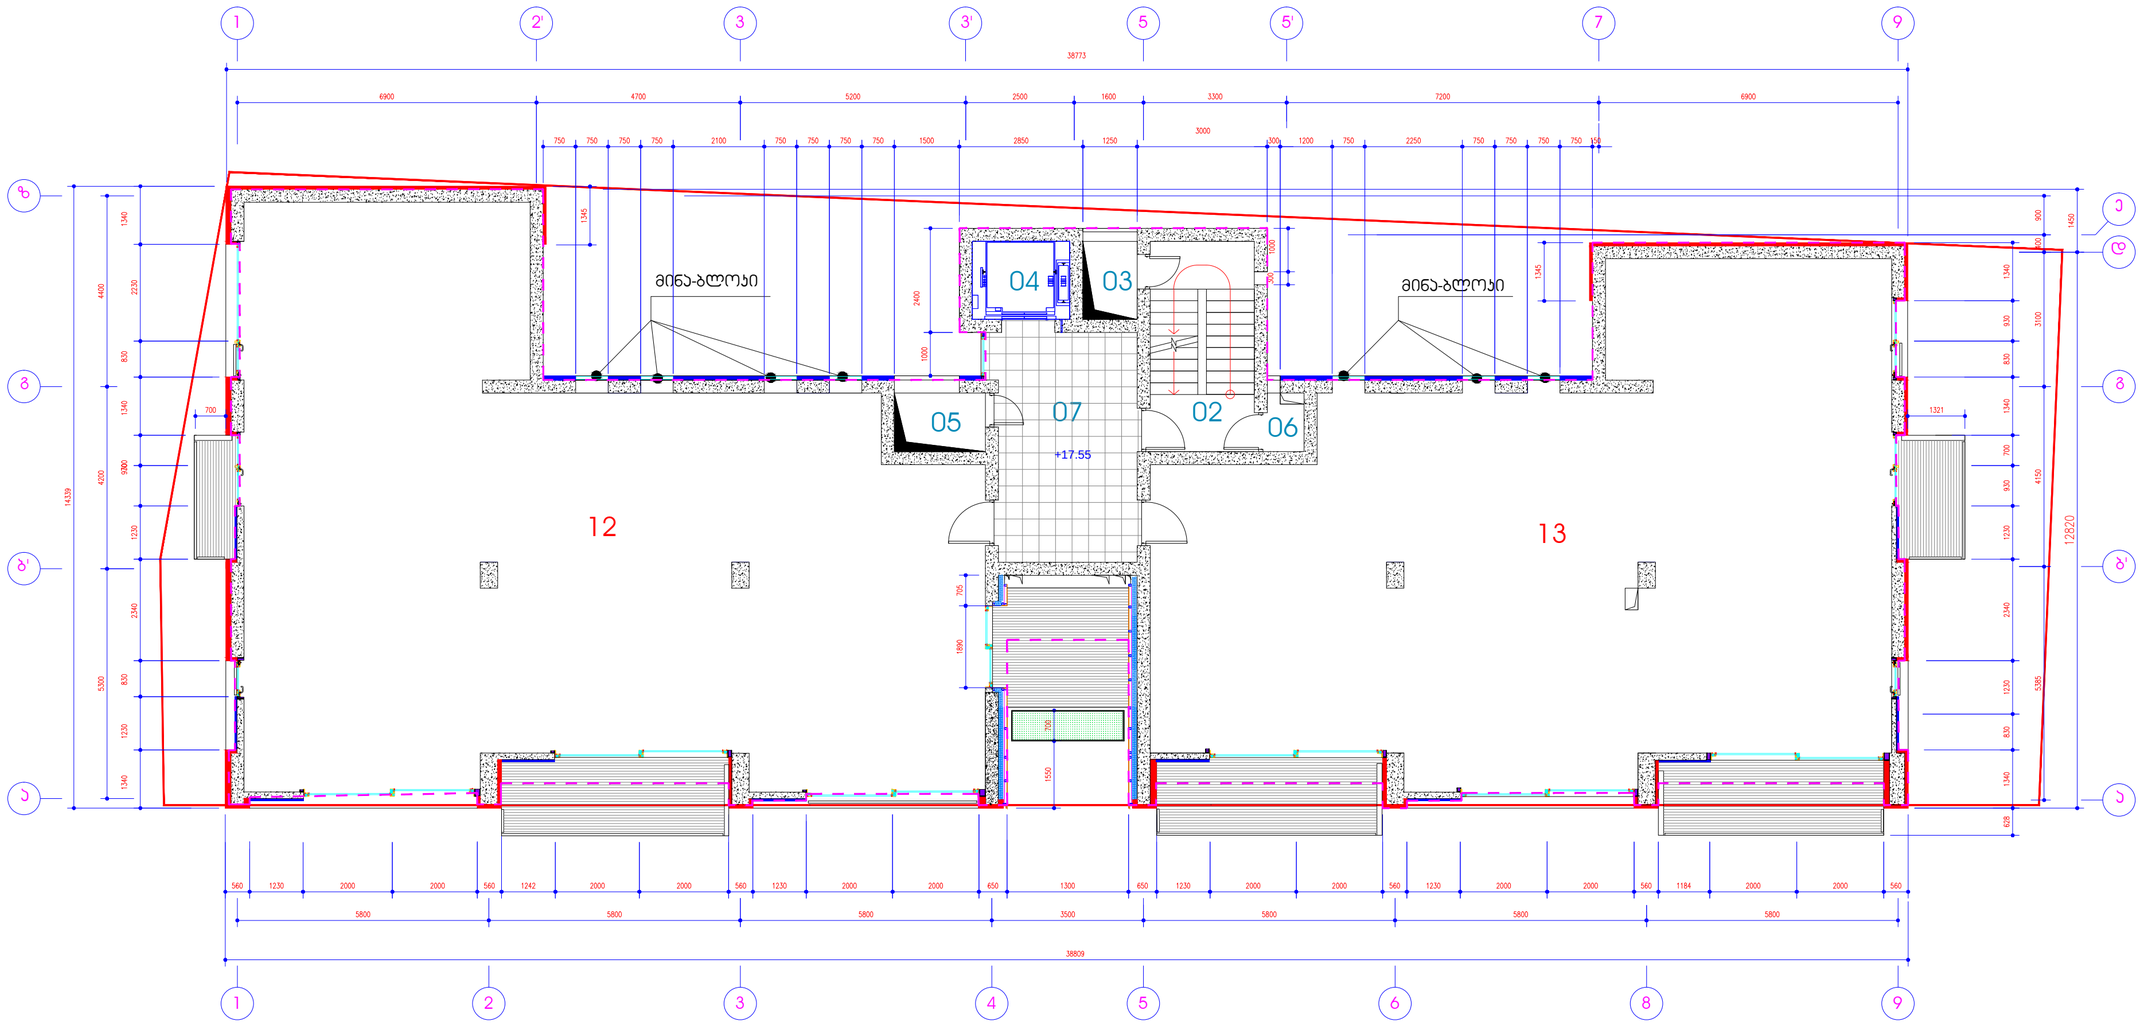

ექსპლიკაცია

№	სათანადო ტიპი	სართული	ბინის ფართი მ²	სპეც.ბინის ფართი მ²	საერთო ფართი მ²
12	ბინა	5	176.00	19.70	195.70
13	ბინა	5	160.40	21.60	182.00
07	ფოიე	5	18.00	0.00	18.00
ჯამი			376.2	41.3	417.5

ა2 პროექციების საანგარიშოპუნქტები

თ-არქიტექტს

მისამართი
თბილისი, აბულეთის ქ. №21. ტელ.: (+995 599) 408152

თანამდებობა	სახელი, გვარი	ხელმოწერა
არქ. არჩიტექტორი	მ. ონაყარიძე	
დახატა	მ. ონაყარიძე	
შეამოწმა	თ. ალექსიშვილი	

სტადია	პროექტი
თარიღი	ფურცლის №	ფურცლის რაოდ.
2013	11	21

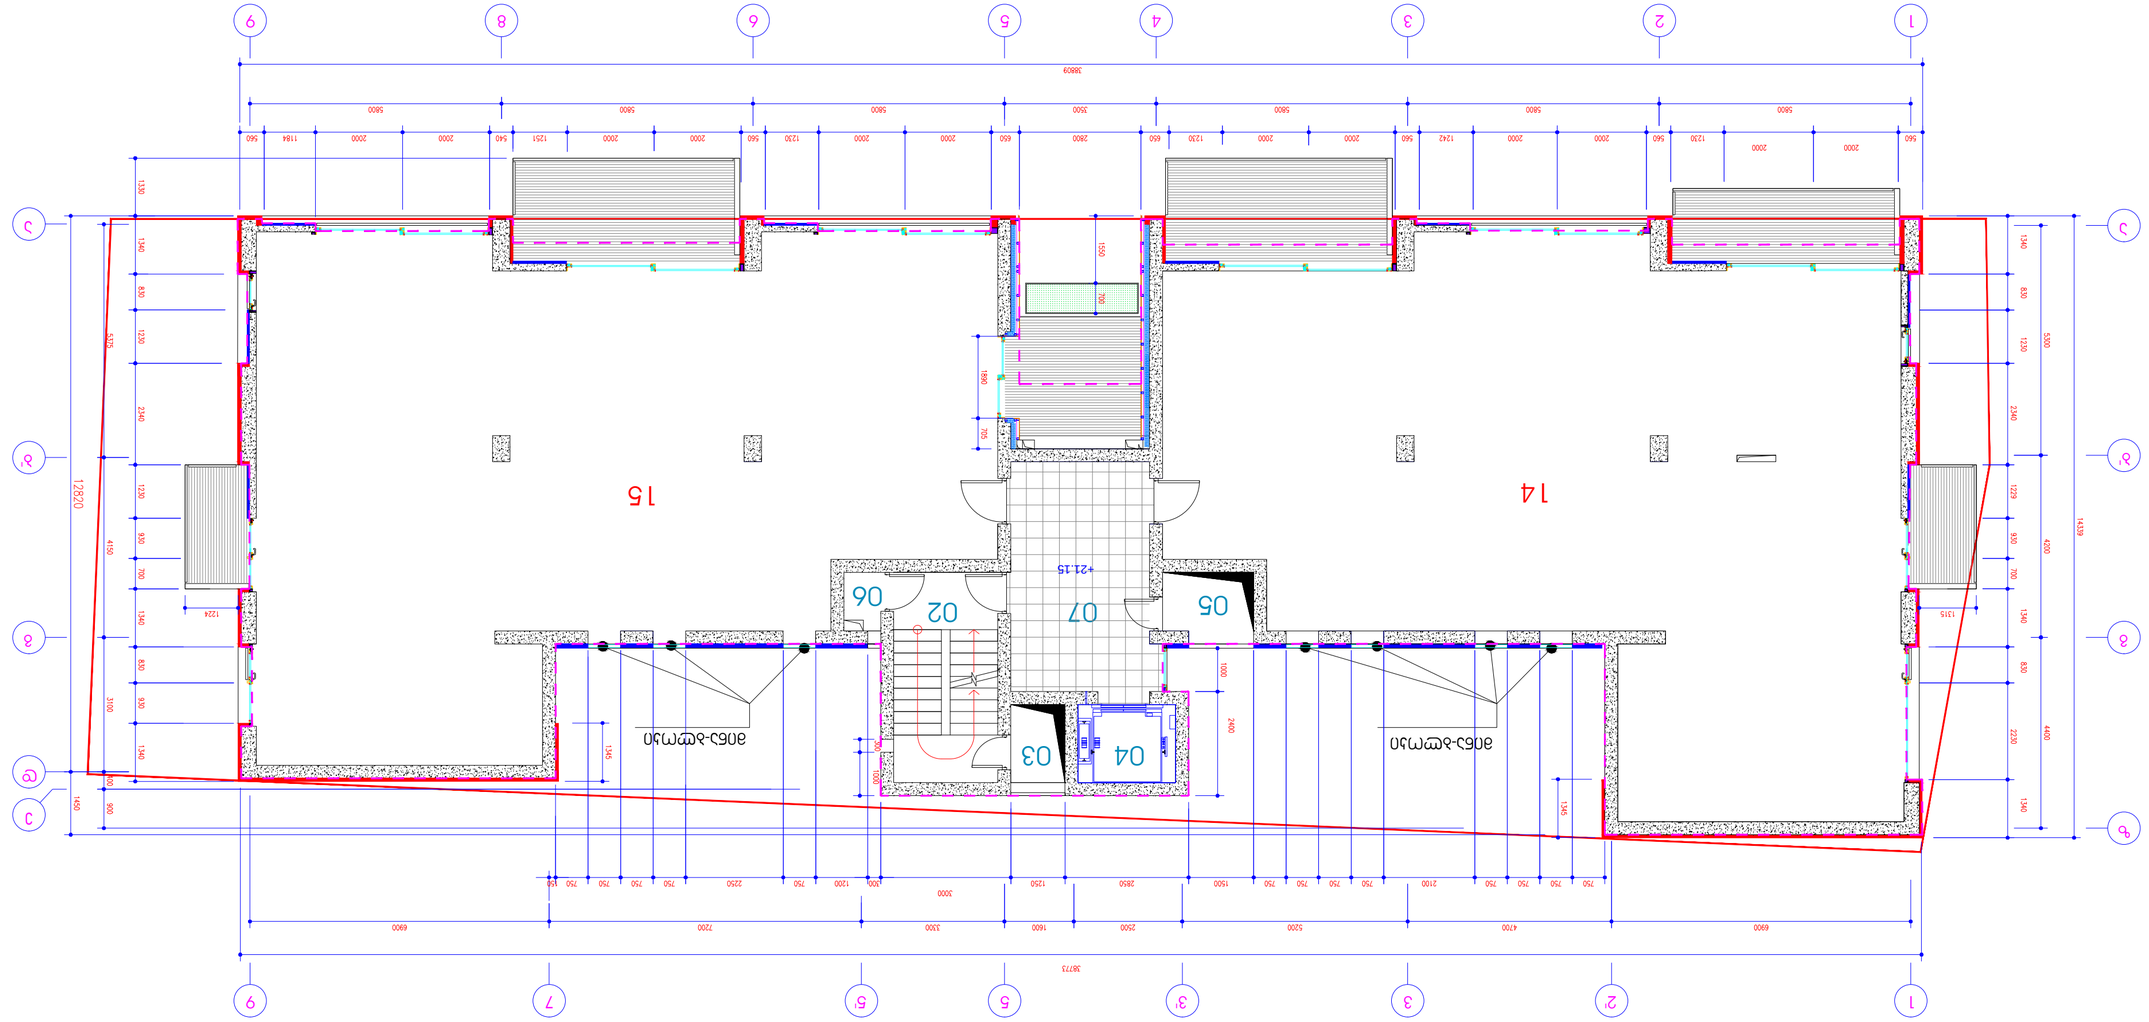

თ-არქიტექტს მისამართი თბილისი, აბულაძის ქ. #21. ტელ.: (+995 599) 408152 თანამდებობა სახელი, გვარი ხელმოწერა პრ. არქიტექტორი დახაზა შეამოწმა გ. ინასარიძე გ. ინასარიძე თ. ალავერდაშვილი სტადია თარიღი 2013 პროექტი ფურცლის # ფურცლის რაოდ. მ 1:100 6 სართულის გეგმა +21.15 ნიშნულზე 14 15 03 05 02 06 07 04 ექსპლიკაცია # სათავსოს ტიპი

სართული
შიდა

ფართი მà საზაფხულო
ფართი მà საერთო

ფართი მà 14 ბინა 6 170.60 24.6 195.20 15 ბინა 6 165.30 24.30 189.60 02 კიბის უჯრედი 6 11.60 0.00 11.60 03 საკომუნიკაც. შახტა 6 2.20 0.00 2.20 04 ლიფტის შახტა 6 4.00 0.00 4.00 05 საკომუნიკაც. შახტა 6 2.80 0.00 2.80 06 დამხმარე სათავსო 6 1.00 0.00 1.00 07 ფოიე 6 18.00 0.00 18.00 ჯამი 375.5 48.9 424.4 შერეული ფუნქციის საცხოვრებელი სახლი აბაშიძის და არაყიშვილის ქუჩების გადაკვეთაზე 12 21 კ2 კოეფიციენტის საანგარიშოკონტური მინა-ბლოკი მინა-ბლოკი 1 ა 2 3 4 5 6 8 9 ბ' გზ 1 3 3' 5 5' 9 აბ' გდე 2' 7 +21.15

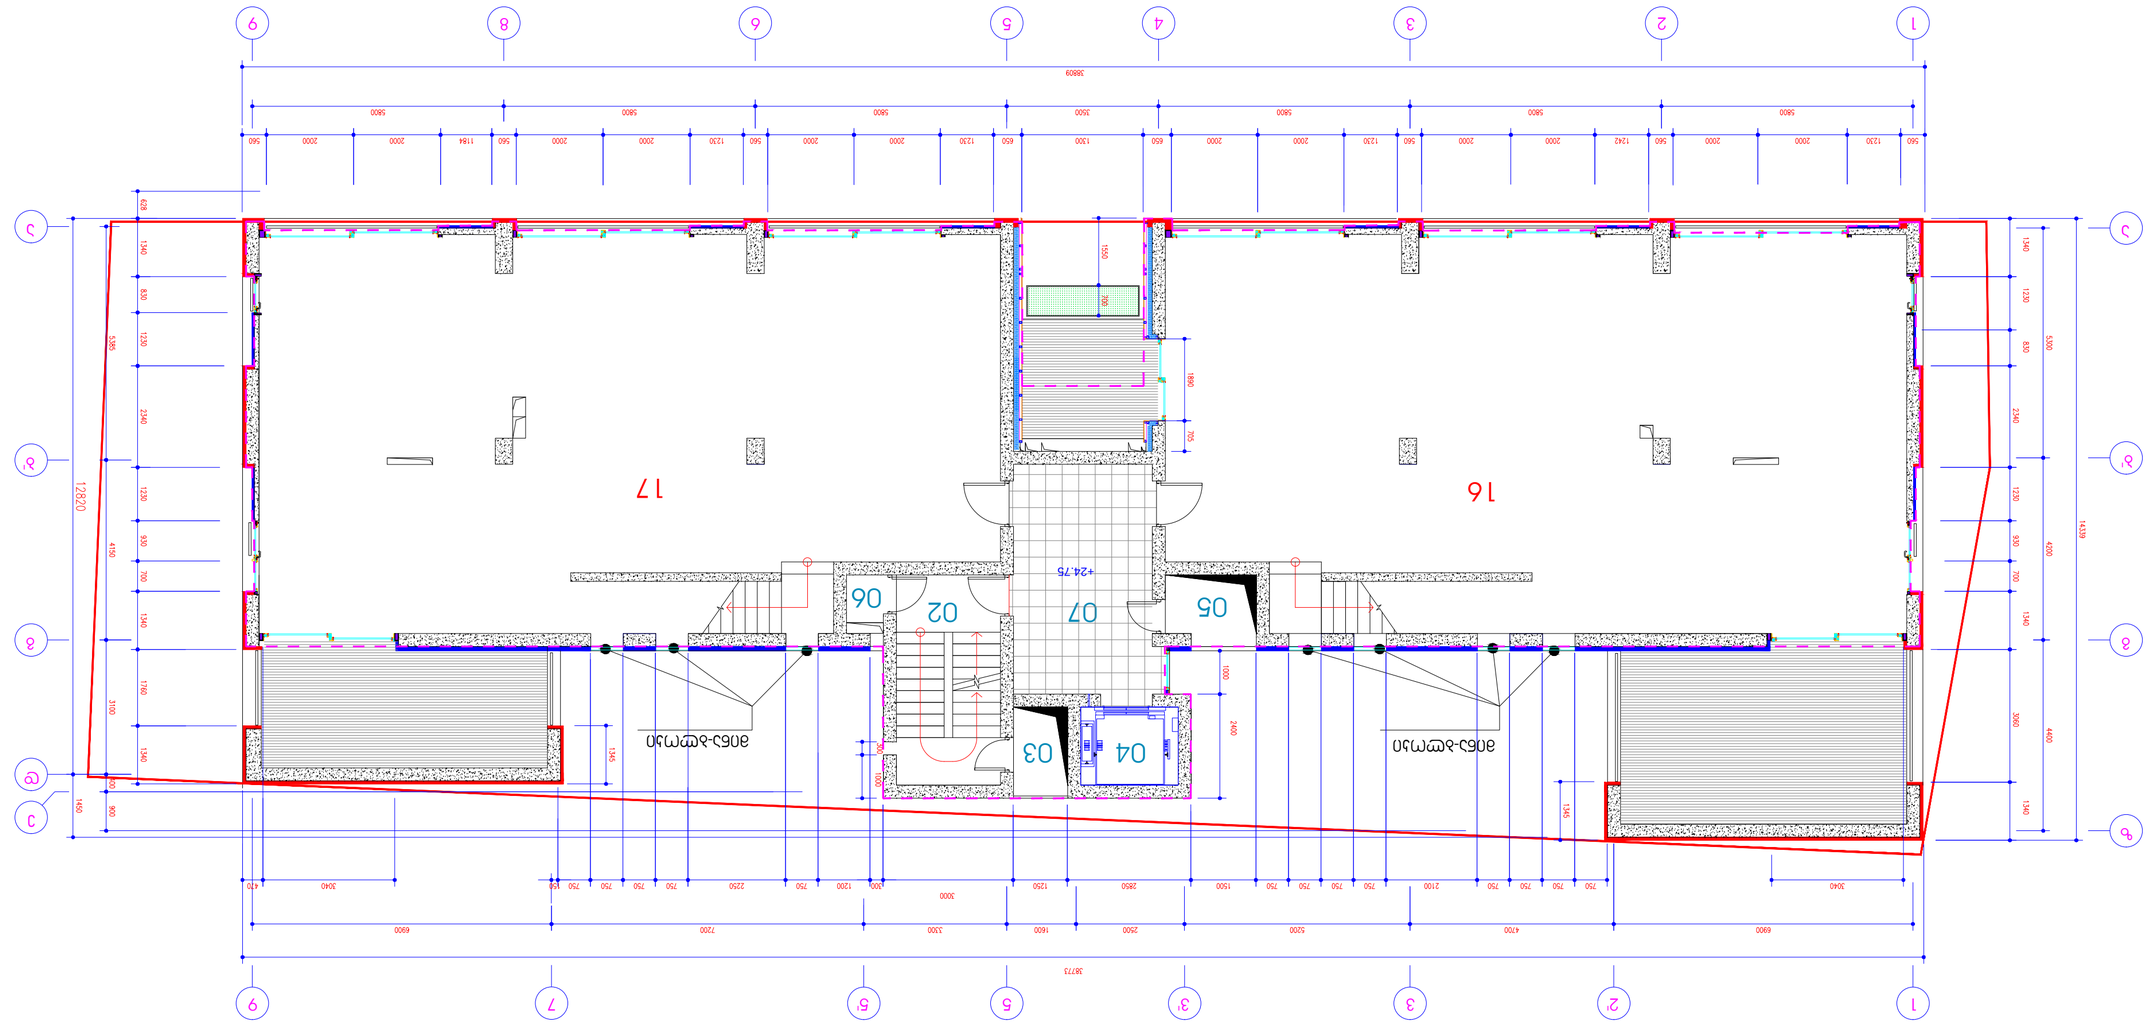

თ-არქიტექტს მისამართი თბილისი, აბულაძის ქ. #21. ტელ.: (+995 599) 408152 თანამდებობა სახელი, გვარი ხელმოწერა პრ. არქიტექტორი დახაზა შეამოწმა გ. ინასარიძე გ. ინასარიძე თ. ალავერდაშვილი სტადია თარიღი 2013 პროექტი ფურცლის # ფურცლის რაოდ. მ 1:100 7 სართულის გეგმა +24.75 ნიშნულზე 16 17 03 05 02 06 07 04 ექსპლიკაცია # სათავსოს ტიპი

სართული
შიდა

ფართი მà საზაფხულო
ფართი მà საერთო

ფართი მà 16 ბინა 7 152.10 35.60 187.70 17 ბინა 7 148.50 18.50 167.00 02 კიბის უჯრედი 7 11.60 0.00 11.60 03 საკომუნიკაც. შახტა 7 2.20 0.00 2.20 04 ლიფტის შახტა 7 4.00 0.00 4.00 05 საკომუნიკაც. შახტა 7 2.80 0.00 2.80 06 დამხმარე სათავსო 7 1.00 0.00 1.00 07 ფოიე 7 18.00 0.00 18.00 ჯამი 340.2 54.1 394.3 შერეული ფუნქციის საცხოვრებელი სახლი აბაშიძის და არაყიშვილის ქუჩების გადაკვეთაზე 13 21 კ2 კოეფიციენტის საანგარიშოკონტური მინა-ბლოკი მინა-ბლოკი 1 ა 2 3 4 5 6 8 9 ბ' გზ 1 3 3' 5 5' 9 აბ' გდე 2' 7 +24.75

თ-არქიტექტს მისამართი თბილისი, აბულაძის ქ. #21. ტელ.: (+995 599) 408152 თანამდებობა სახელი, გვარი ხელმოწერა პრ. არქიტექტორი დახაზა შეამოწმა გ. ინასარიძე გ. ინასარიძე თ. ალავერდაშვილი სტადია თარიღი 2013 პროექტი ფურცლის # ფურცლის რაოდ. მ 1:100 8 სართულის გეგმა +28.35 ნიშნულზე 16 17 03 05 02 ექსპლიკაცია # სათავსოს ტიპი

სართული

შიდა
ფართი მà

საზაფხულო
ფართი მà

საერთო

ფართი მà 16 ბინა 8 80.60 64.9 145.50 17 ბინა 8 81.00 64.9 145.90 02 კიბის უჯრედი 8 11.60 0.00 11.60 03 საკომუნიკაც. შახტა 8 2.20 0.00 2.20 05 საკომუნიკაც. შახტა 8 2.80 0.00 2.80 015 ტექნიკური სათავსო 8 0.00 17.80 17.80 ჯამი 178.2 147.6 325.8 015 შენიშვნა 1.შენობაში გათვალისწინებულია ცენტრალური გათბობის და კონდენცირების სისტემა+28.45 ნიშნულზე(fankoilis

და ჩილერის ტიპის). , 015-სათავსოში განთავსდება საქვაბედა ჩილერი. შერეული ფუნქციის საცხოვრებელი სახლი აბაშიძის და არაყიშვილის ქუჩების გადაკვეთაზე 3 21 მინა-ბლოკი მინა-ბლოკი 1 ა 2 3 4 5 6 8 9 ბ' გზ 1 3 3' 5 5' 9 აბ' გდე 2' 7 +28.35

შერეული ფუნქციის საცხოვრებელი სახლი აბაშიძის და არაყიშვილის ქუჩების გადაკვეთაზე

სახურავის გეგმა
+31.35 ნიშნულზე

მ 1:100

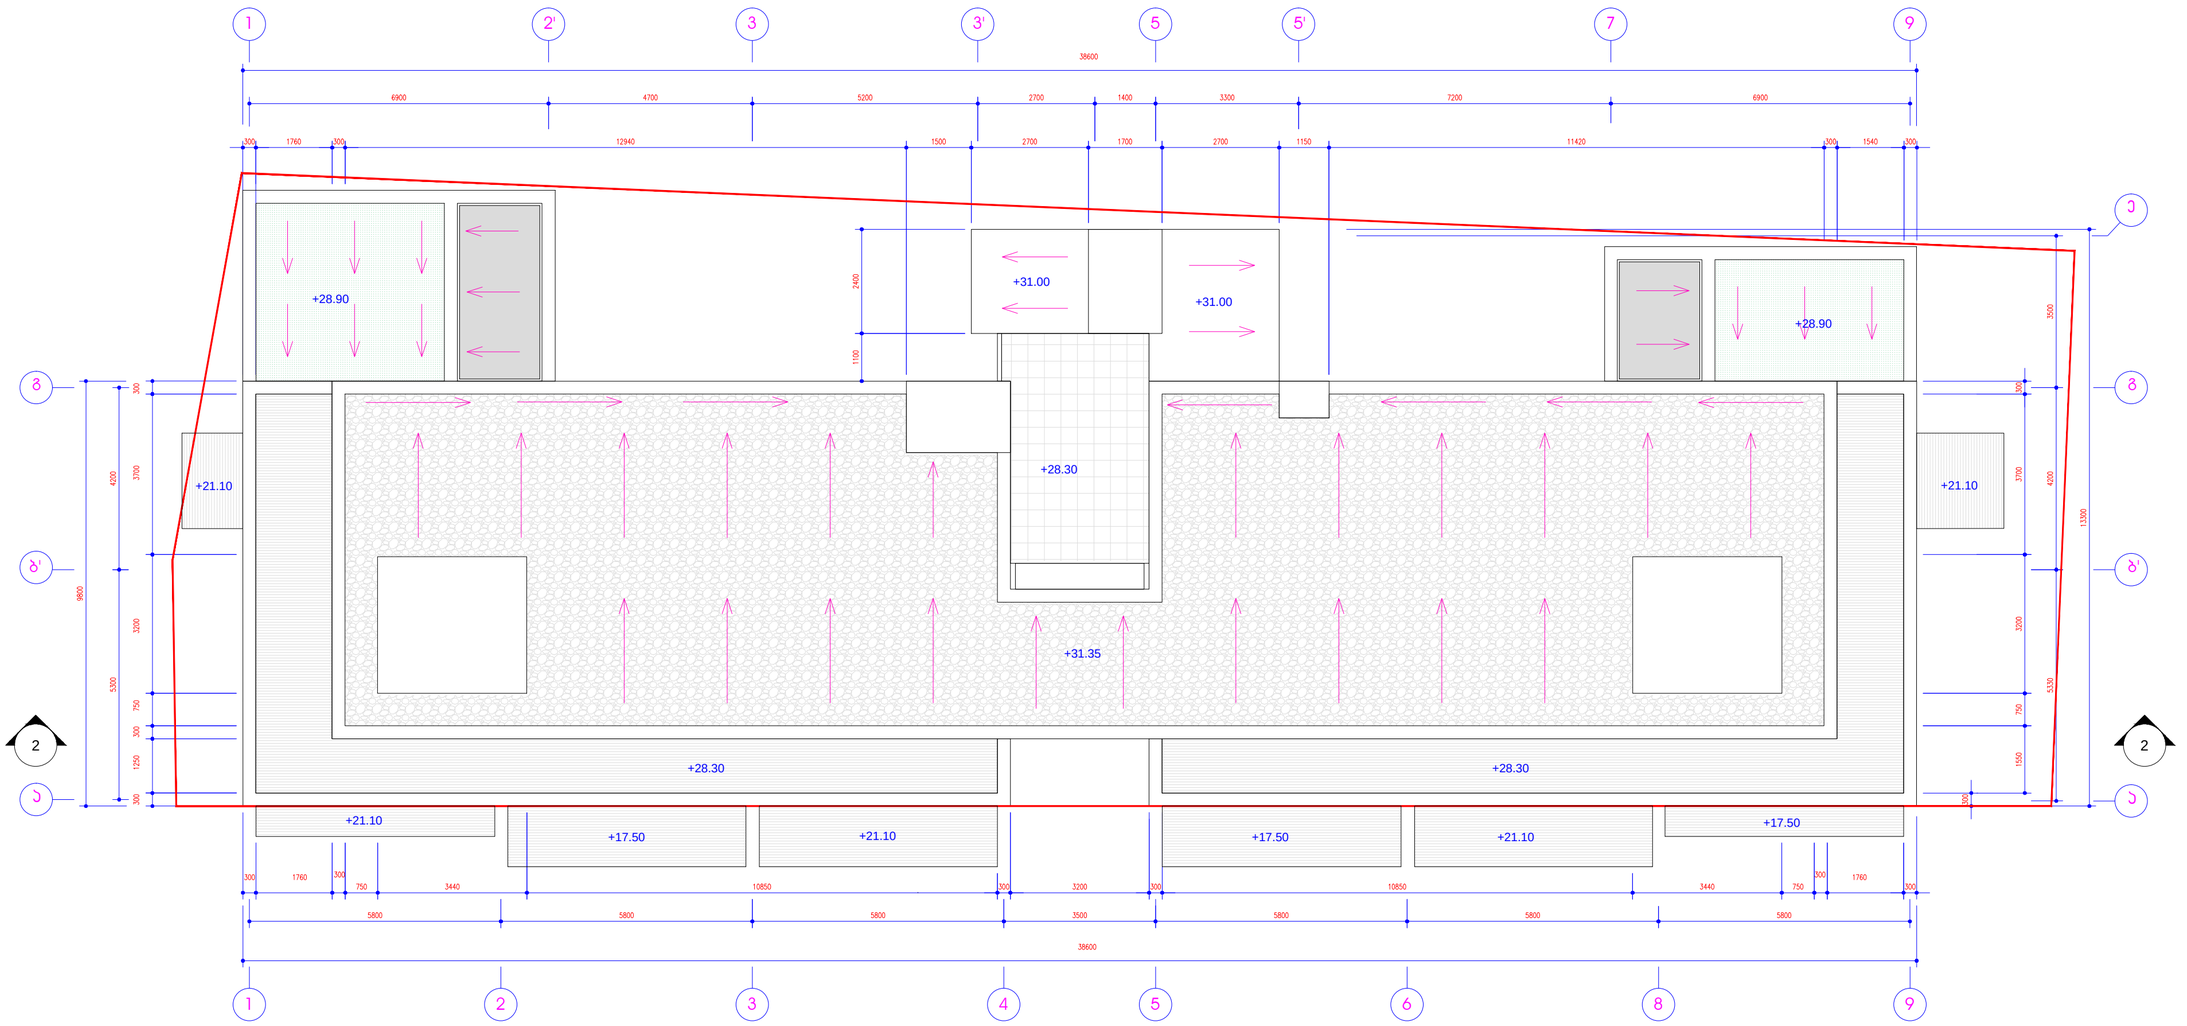

თ-არქიტექტს

მისამართი


სტადია	ფურცელი
პროექტი	

თარიღი	ფურცლის №	ფურცლის რაოდ.
2013	15	21