
miwisqveda sarTuli gegma -3.60 niSnuli

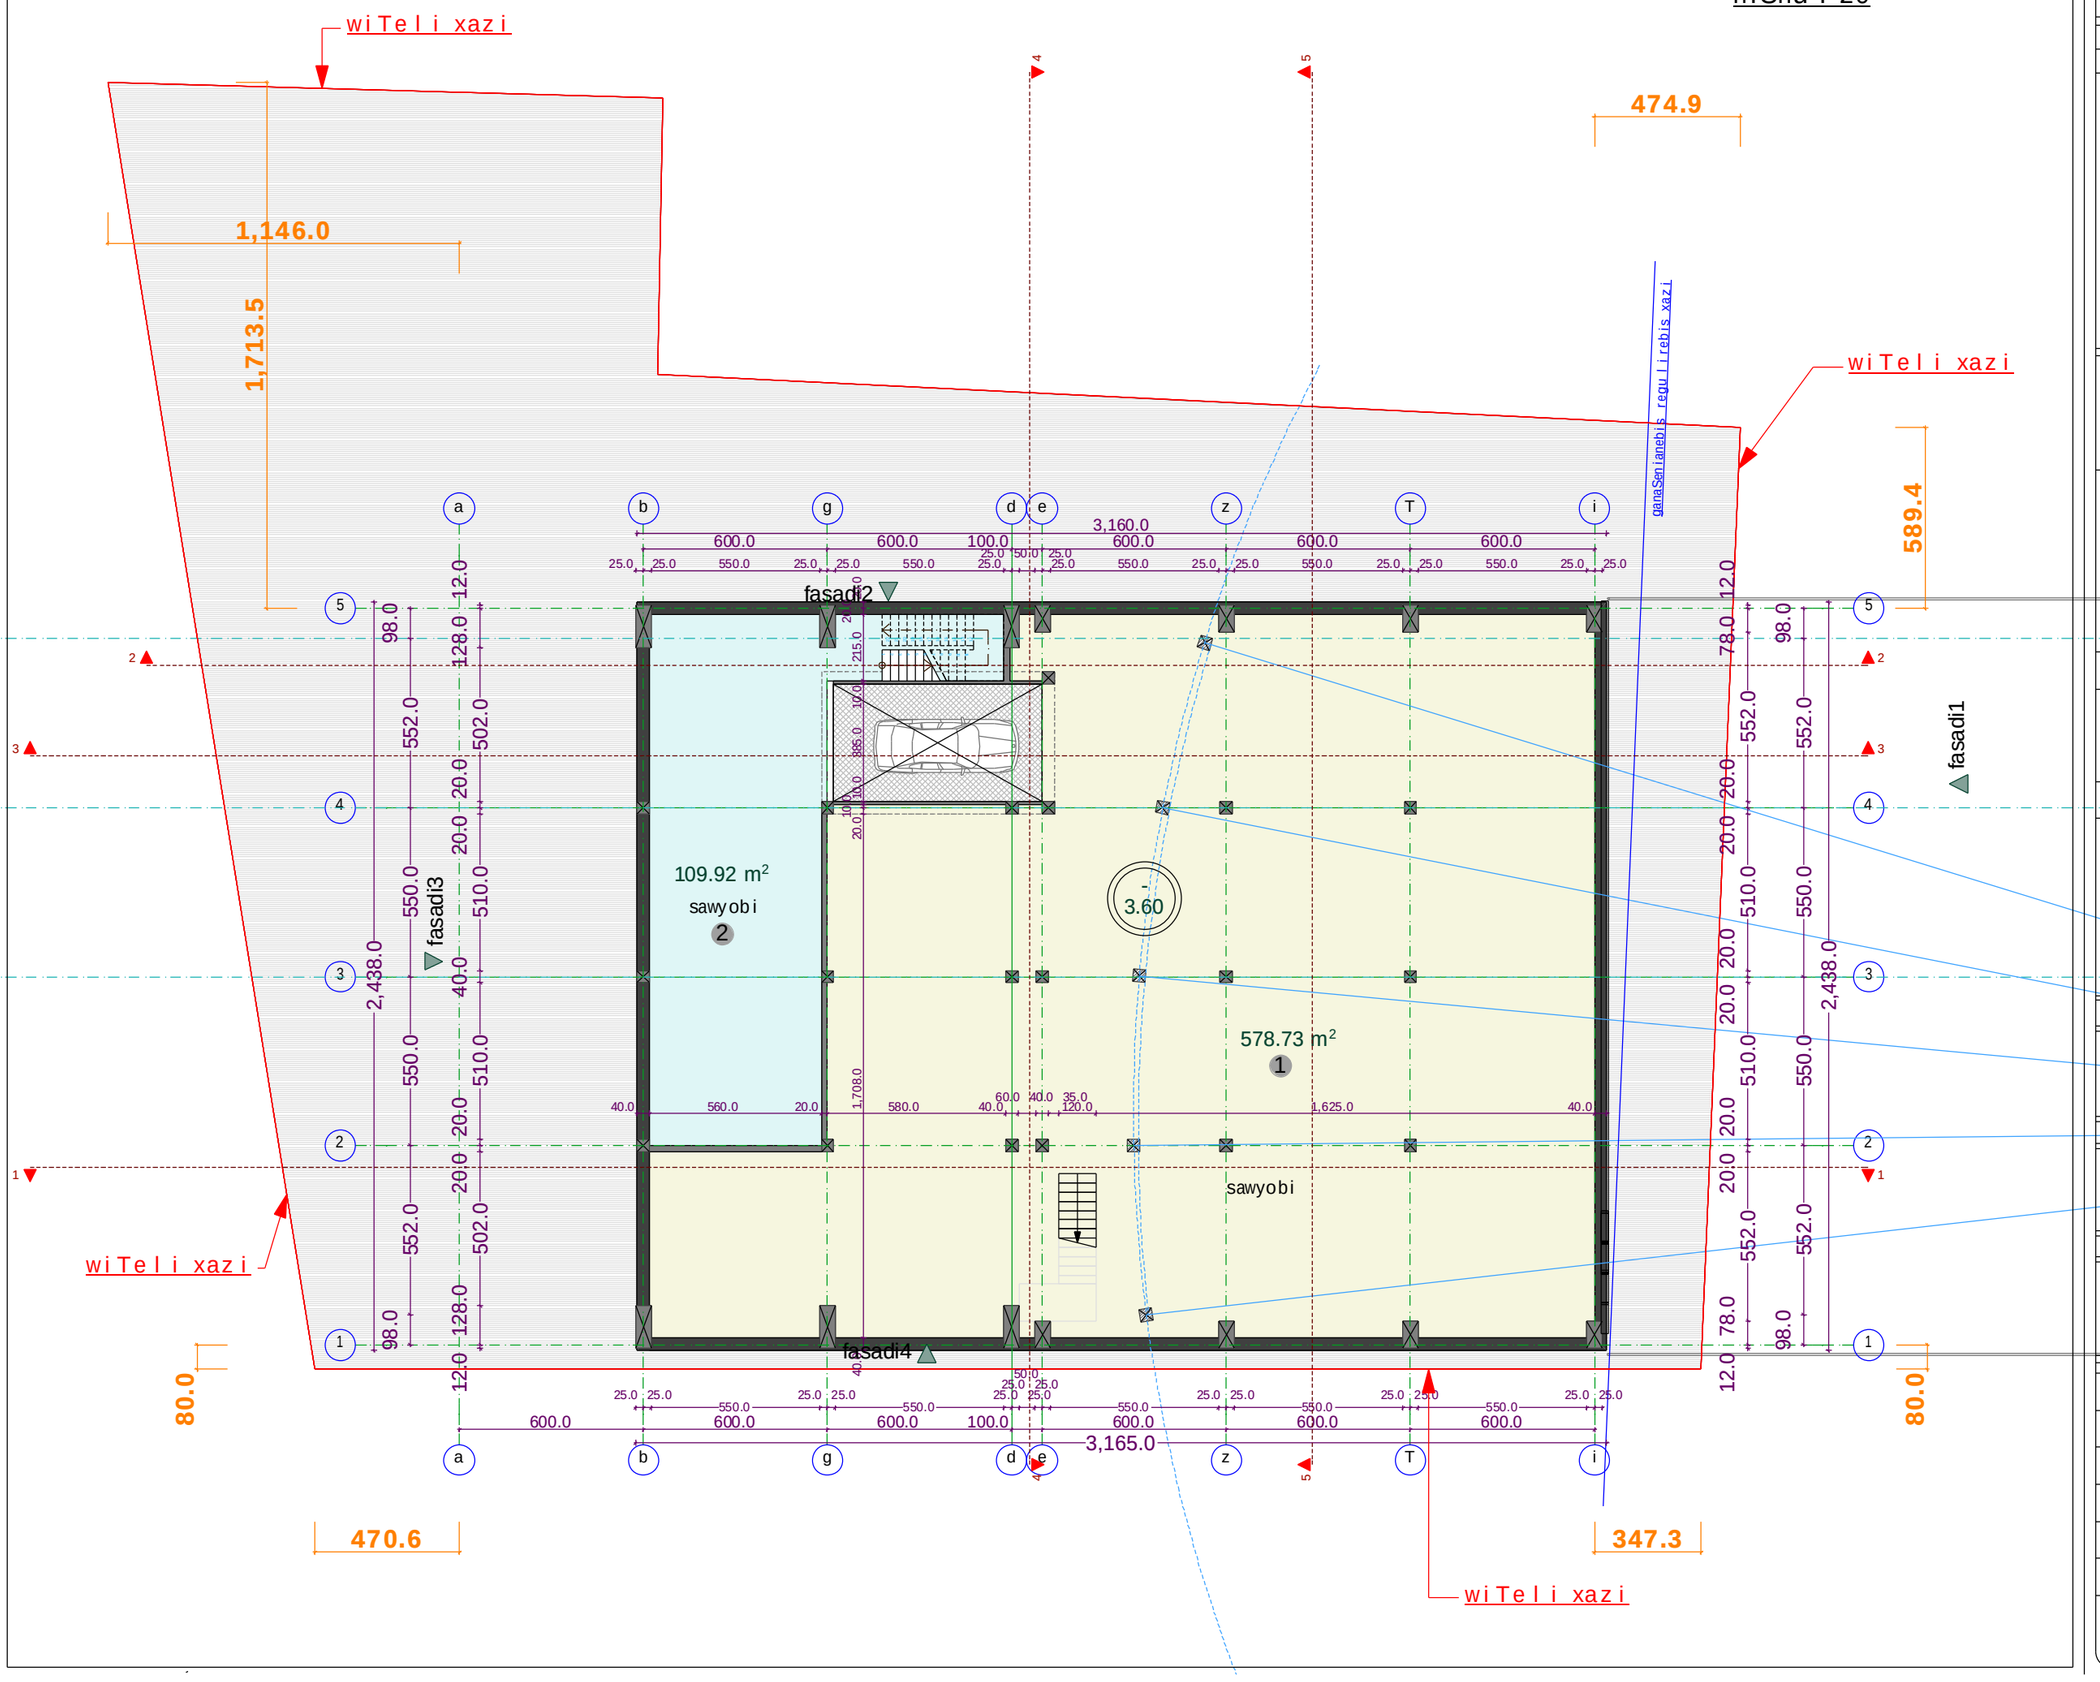

formati:	A3	dakveTa: #2014.01	Tbilisi 2 014 weli
eqsplikacia:			
1.	sawyobi	578.73	
2.	sawyobi	109.92	

saerTo farTi: 688.65 m²

sardafis farTi: 688.65 m²

pirobiTi niSnebi

SeniSvnebi

zomebi mocemulia milimetrebSi

simaRleebi mocemulia metrebSi

obieqti

audis safirmo servis-centri
mis; q. Tbilisi, sof. diRmi, TeTri dugnis mimdebare teritoria.
nakveTi: 01.72.14.034.795

damkveTi

S.p.s. ,,iberia avtohausi,,
saidentifikacio kodi:
236081832
iur. misamarTi: q. mcxeTa, d.aRmaSenebl is q.
tel: 2 24 11 11

Semsrulebeli

S.p.s. ,,anagi,,
saidentifikacio kodi:
245416401
iur. misamarTi: q. baTumi, vaJa-fSavelas 42/5

direqtori	igogoliSvili	
mTavari arqiteqtori	z.kvirkvelia	
masStabi	1 : 200	miwisqveda sarTuli gegma -3.60 niSnuli ze
TariRi	2014 w.	
stadia	furcelebi	furceli
arqiteqturuli proeqti	20	a-6

pirveli sarTulis gegma 0.00(447.45) niSnulze

wiTeli xazi

wylis mili

1,146.0

1,713.5

474.9

wiTeli xazi

dasaSeniebeli regulirebis xazi

589.4

fasadi2

fasadi1

fasadi3

fasadi4

wiTeli xazi

wylis mili

470.6

347.3

80.0

80.0

pirveli sarTuli

0.00 =447.45

393.70 m²

saeqspozicio darbazi

2,400.0

2,400.0

100.0

600.0

1.	saeqspozicio darbazi	393.70
2.	mTavari menejeris oTaxi	30.38
3.	buRalteris oTaxi	16.96
4.	administraciis oTaxi	16.99
5.	kafe	24.78
6.	menejeris oTaxi	9.45
7.	samzareulo	16.68
8.	personalis sasadilo	19.31
9.	koridori	14.60
10.	asasvleli baqani	12.49
11.	kibis ujredi	10.50
12.	kibis ujredi	8.54
13.	sanitaruli kvanZi qalebis	7.35
14.	sanitaruli kvanZi mamakacebi	7.95
15.	damlageblis saTavso servisebi oTaxi	11.05
16.	saSxape	15.39
17.	sanitaruli kvanZi	6.90
18.	sawyobi	54.19
19.	sawyobi	80.17

saerTo farTi: 757.38 m²

komerciuli farTi: 603.98 m²
kibis ujredis farTi: 19.04 m²
sawarmoo farTi: 134.36 m²

pirobiTi niSnebi

SeniSvnebi

zomebi mocemulia milimetrebSi

simaRleebi mocemulia metrebSi

obieqti

audis salonis servis-centri
misamarTi: q. Tbilisi, sof. diRmi, TeTri dunis mimdebare teritoria.
telefoni: 01.72.14.034.795

damkveTi

S.p.s. ,,iberia avtohausi,,
saidentifikacio kodi:
236081832
iuridiuli misamarTi: q. mcxeTa, d.aRmaSenebelis q. tel: 2 24 11 11

Semsrulebeli

S.p.s. ,,anagi,,
saidentifikacio kodi:
245416401
iuridiuli misamarTi: q. baTumi, vaJa-fSavelas 42/5

direqtori	i.gogoliSvili	
mTavari arqiteqtori	z.kvirkvelia	

masStabi 1 : 200

TariRi 2014 w.


pirveli sarTulis gegma 0.00(447.45) niSnulze

stadia	furcelebi	furceli
arqiteqturuli proeqti	20	a-7

formati: A3 | dakveTa: #2014.01 | Tbilisi 2014 weli

eqsplikacia:

meore sarTuli gegma +3.20
niSnuli ze

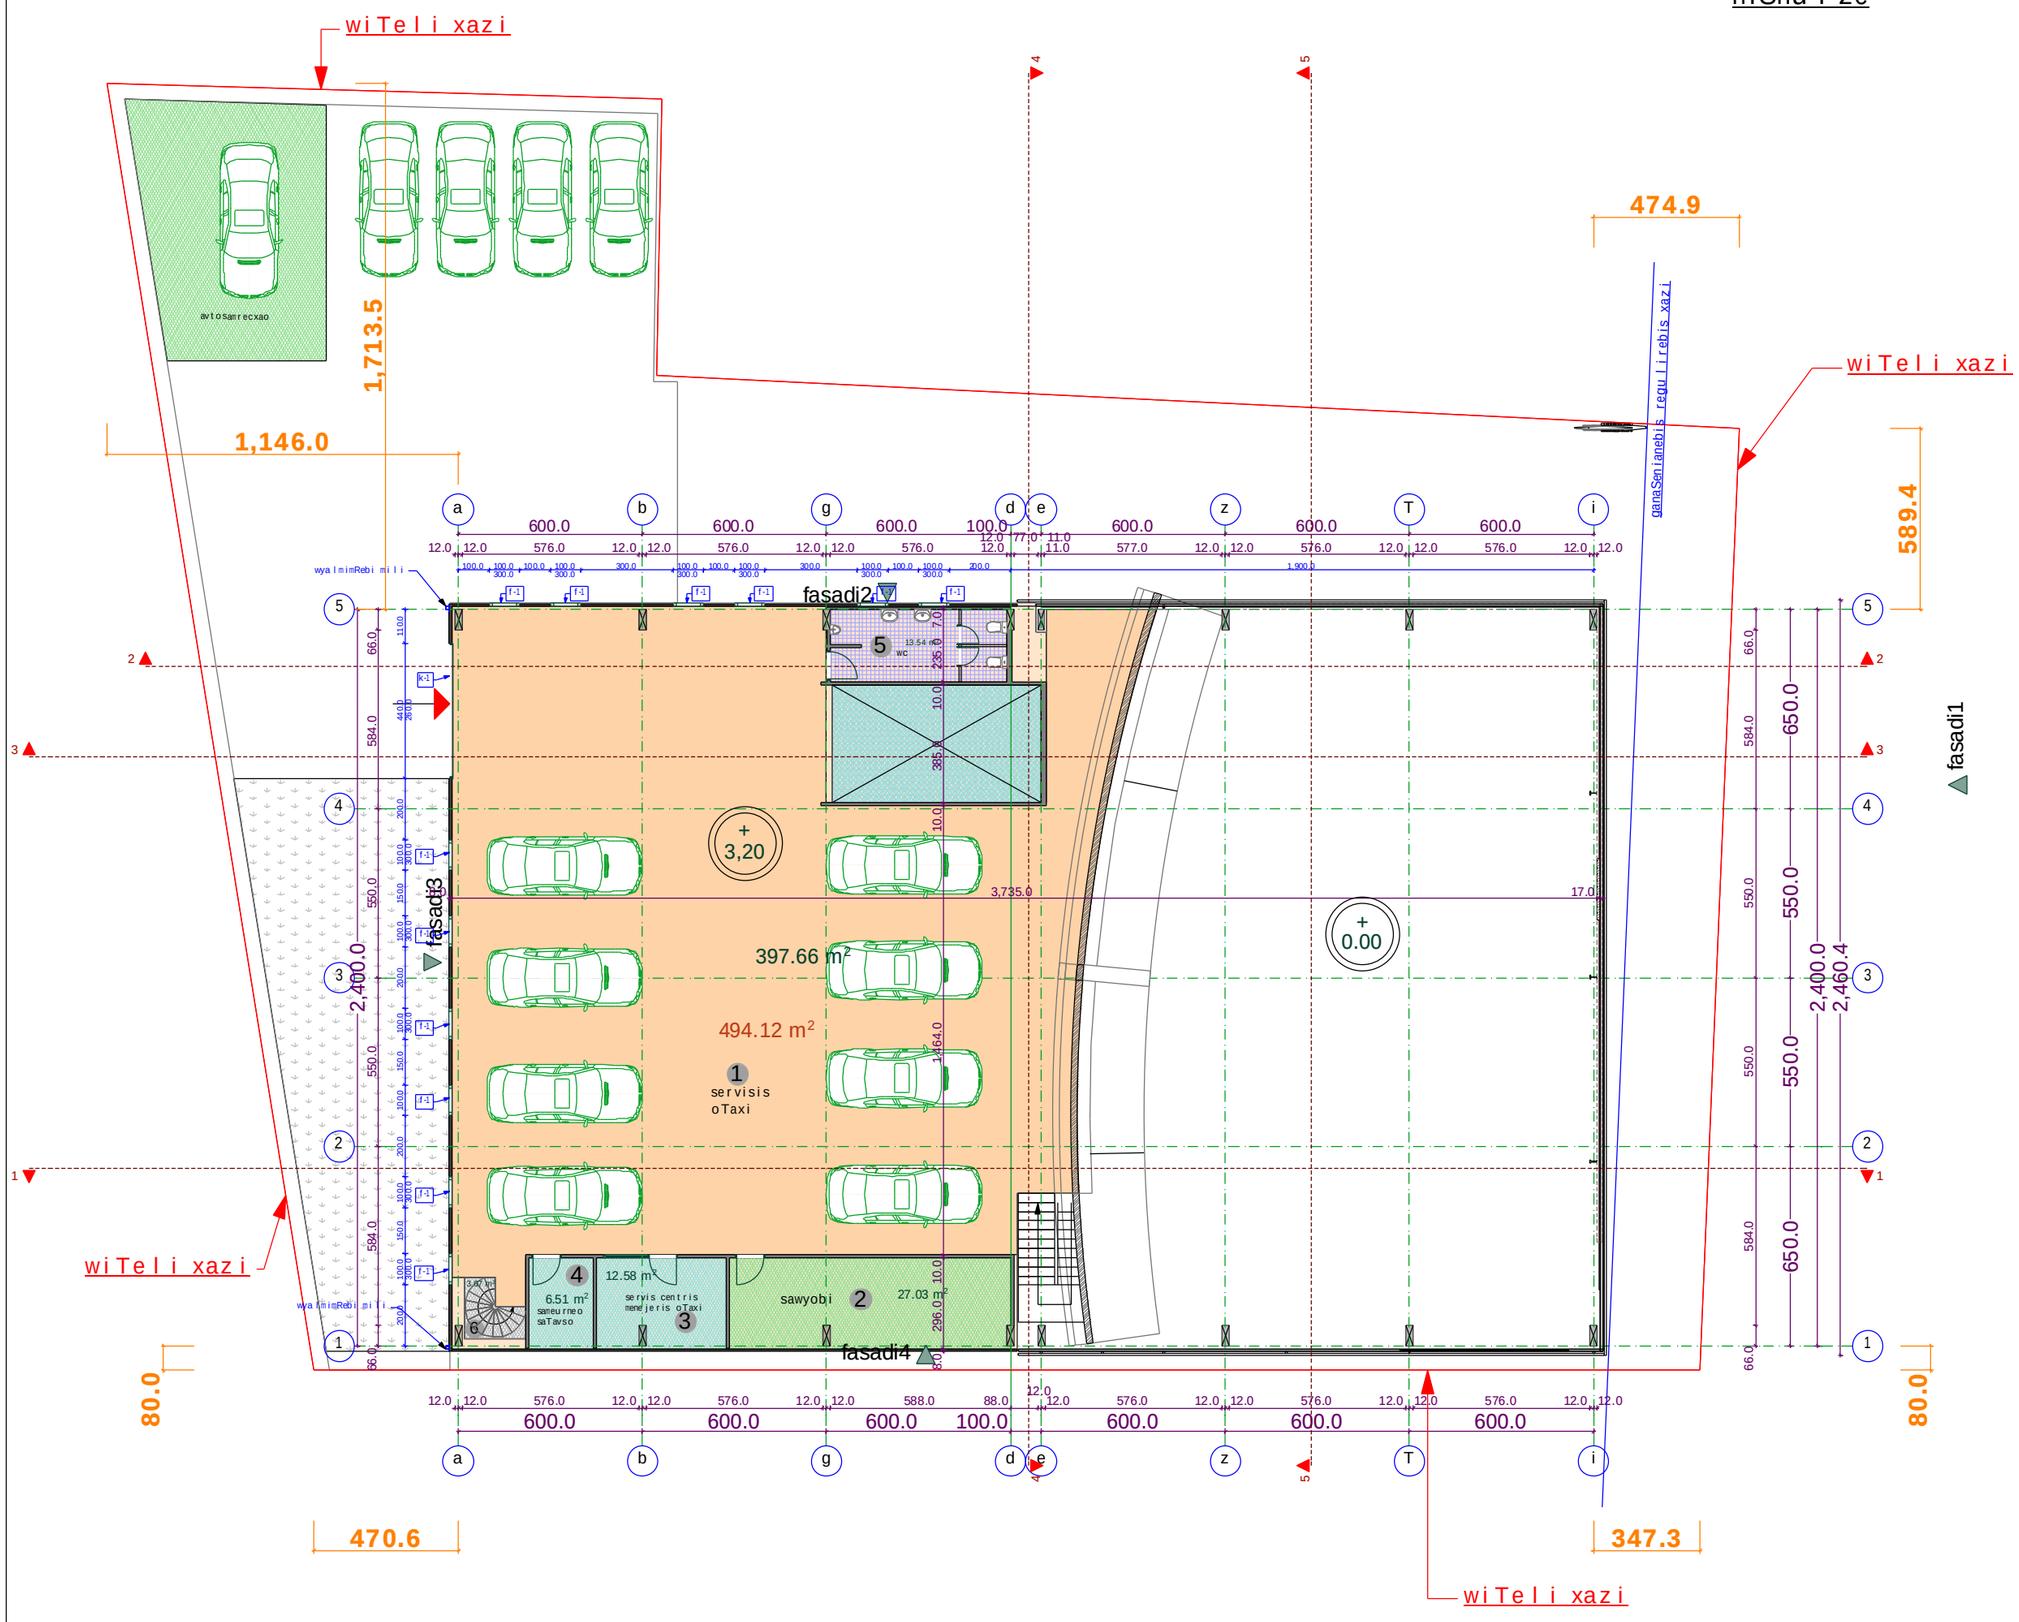

formati: A3	dakveTa: #2014.01	Tbilisi 2 014 weli

eqsplikacia:

1.	servisis oTaxi	494.12
2.	sawyobi	27.03
3.	~~servis centris~~ menejeri	12.58
4.	sameurneo saTavso	6.51
5.	san.kvanZi	13.54
6.	kibis ujredis farTi	3.07

saerTo farTi: 556.85 m²

komerciuli farTi: 32.63 m²
kibis ujredis farTi: 3.07 m²
sawarmoo farTi: 521.15 m²

pirobiTi niSnebi

SeniSvnebi

zomebi mocemulia milimetrebSi

simaRleebi mocemulia metrebSi

obieqti

audis safirmo servis-centri
mis; q. Tbilisi, sof. diRmi, TeTri dugnis mimdebare teritoria.
nakveTi: 01.72.14.034.795

damkveTi


S.p.s. ,,iberia avtohausi,,
saidentifikacio kodi:
236081832
iur. misamarTi: q. mcxeTa, d.aRmaSeneblis q.
tel: 2 24 11 11

Semsrulebeli

S.p.s. ,,anagi,,
saidentifikacio kodi:
245416401
iur. misamarTi: q. baTumi, vaJa-fSavelas 42/5

direqtori	igogoliSvili	
mTavari arqiteqtori	z.kvirkvelia	
masStabi	1 : 200	meore sarTulis gegma +3.20 niSnulze
TariRi	2014 w.	
stadia	furcelebi	furceli
arqiteqturuli proeqti	20	a-8

saxuravis gegma

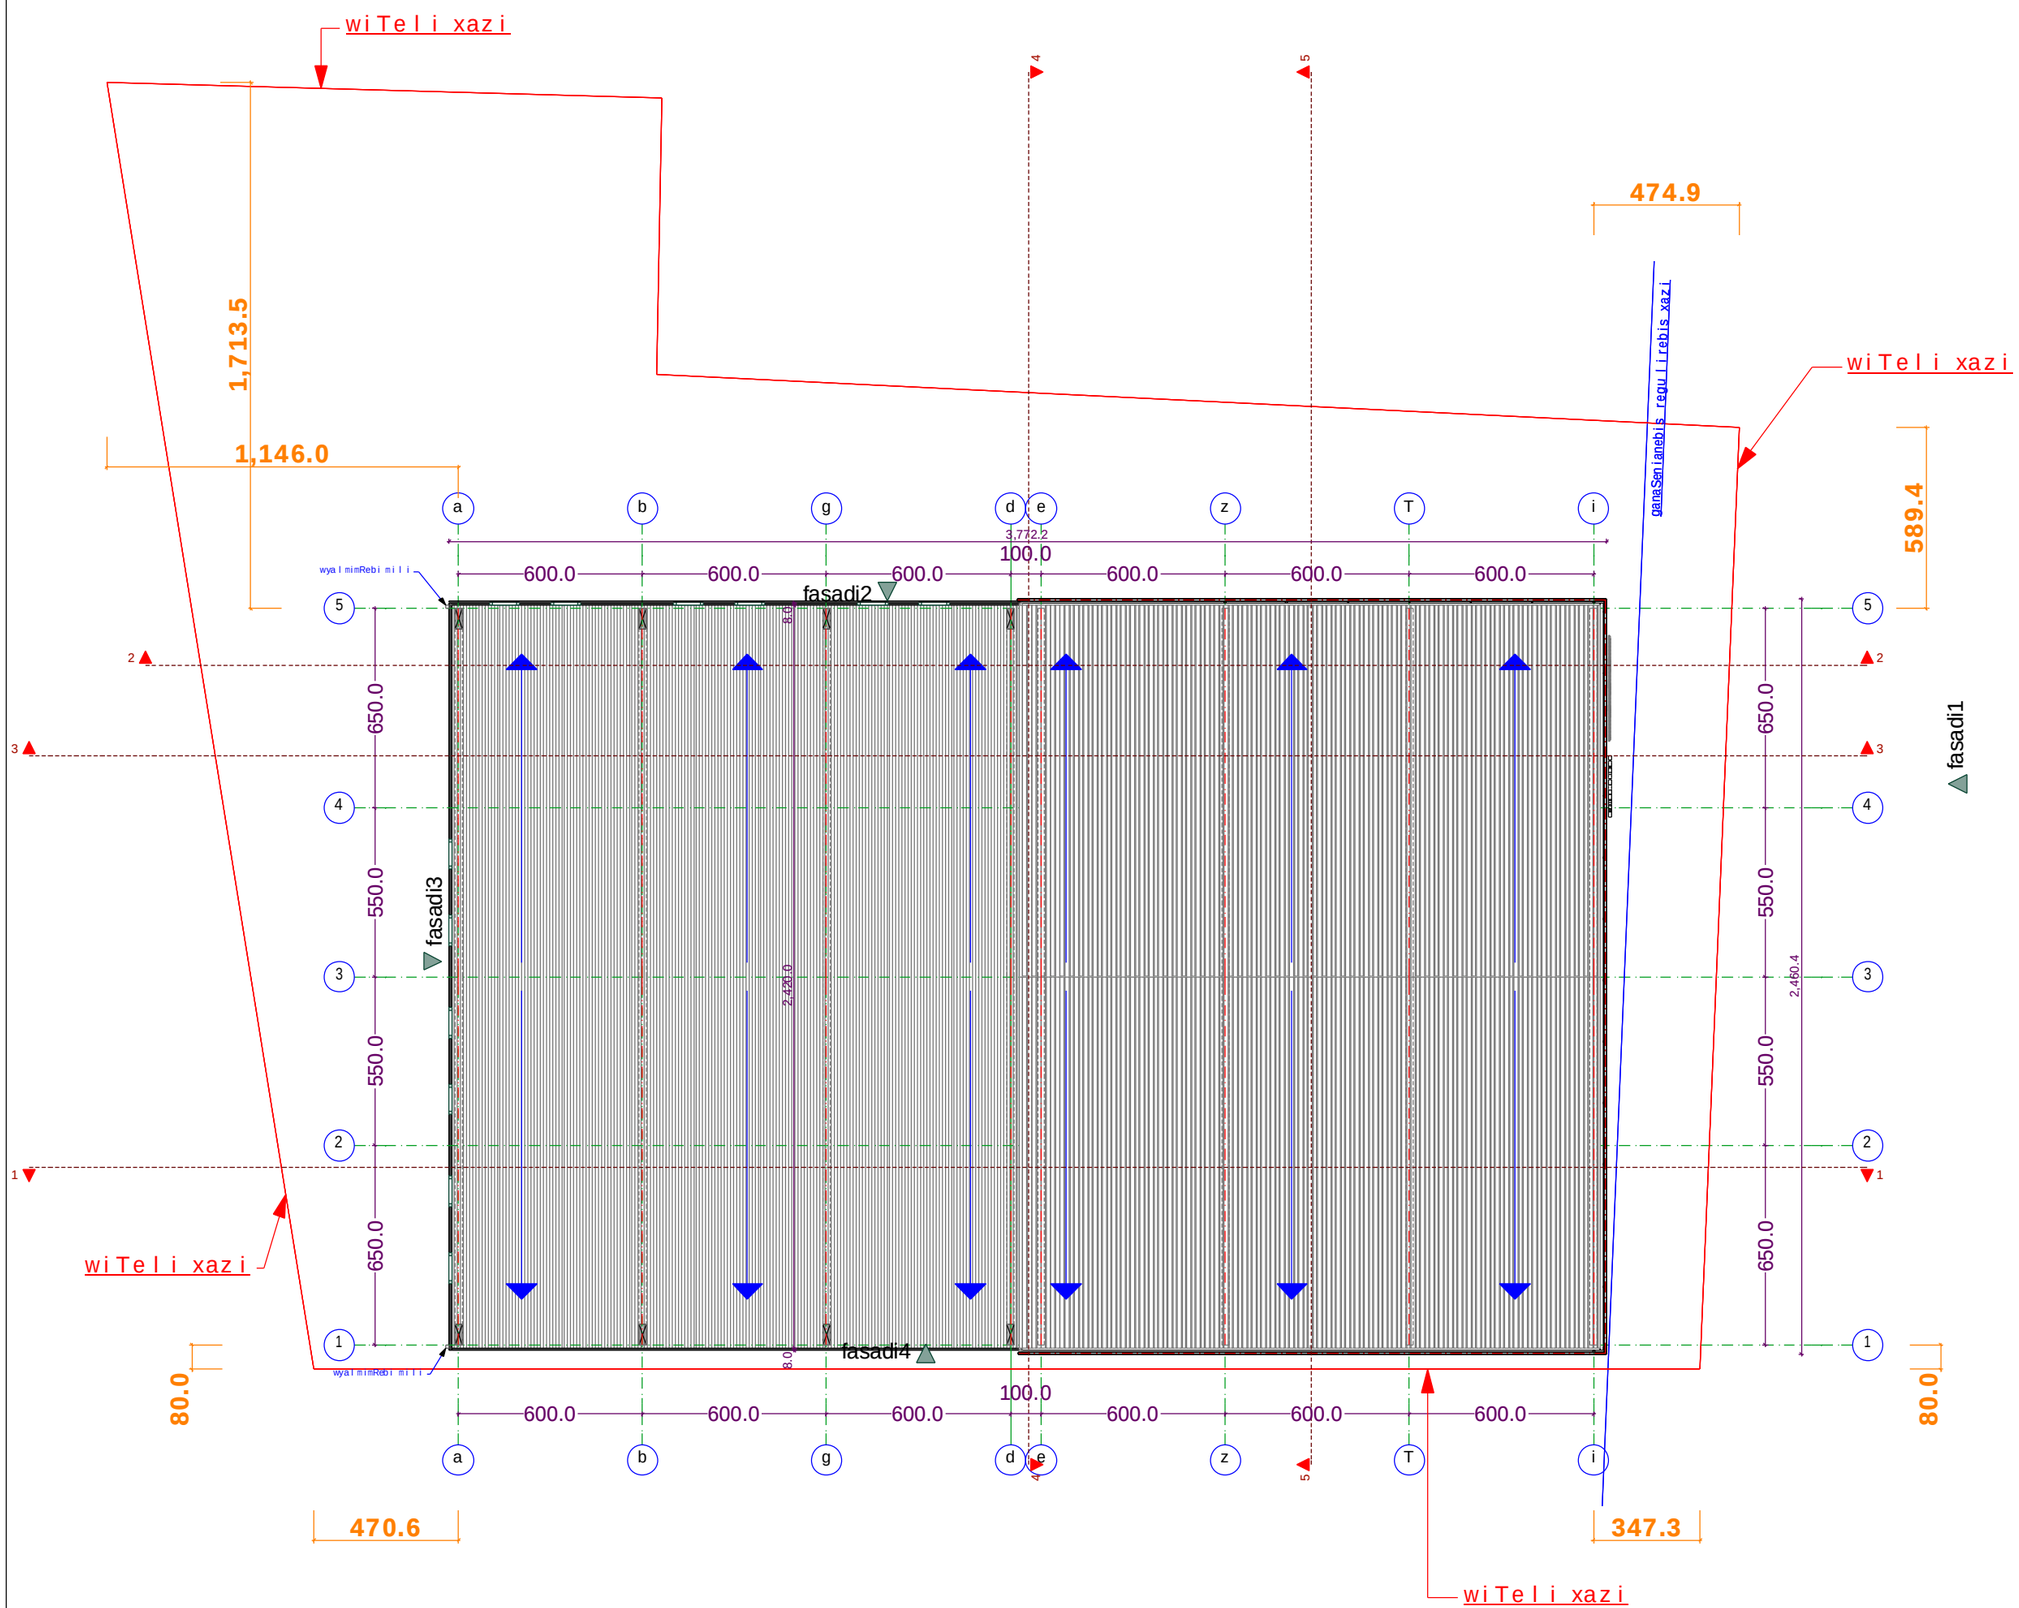

formati: A3 | dakveTa: #2014.01 | Tbilisi 2 014 weli

pirobiTi niSnebi

SeniSvnebi

zomebi mocemulia milimetrebSi

simaRleebi mocemulia metrebSi

obieqti

audis safirmo servis-centri
mis; q. Tbilisi, sof. diRmi, TeTri dugnis mimdebare teritoria.
nakveTi: 01.72.14.034.795

damkveTi

S.p.s. ,,iberia avtohausi,,
saidentifikacio kodi: 236081832
iur. misamarTi: q. mcxeTa, d.aRmaSeneblis q. tel: 2 24 11 11

Semsrulebeli

S.p.s. ,,anagi,,
saidentifikacio kodi: 245416401
iur. misamarTi: q. baTumi, vaJa-fSavelas 42/5

direqtori	i.gogoliSvili		
mTavari arqiteqtori	z.kvirkvelia		
masStabi	1 : 200	saxuravis gegma	
TariRi	2014 w.		
stadia		furcelebi	furceli
arqiteqturuli proeqti		20	a-9