
Wrili 1-1 i-a RerZebSi

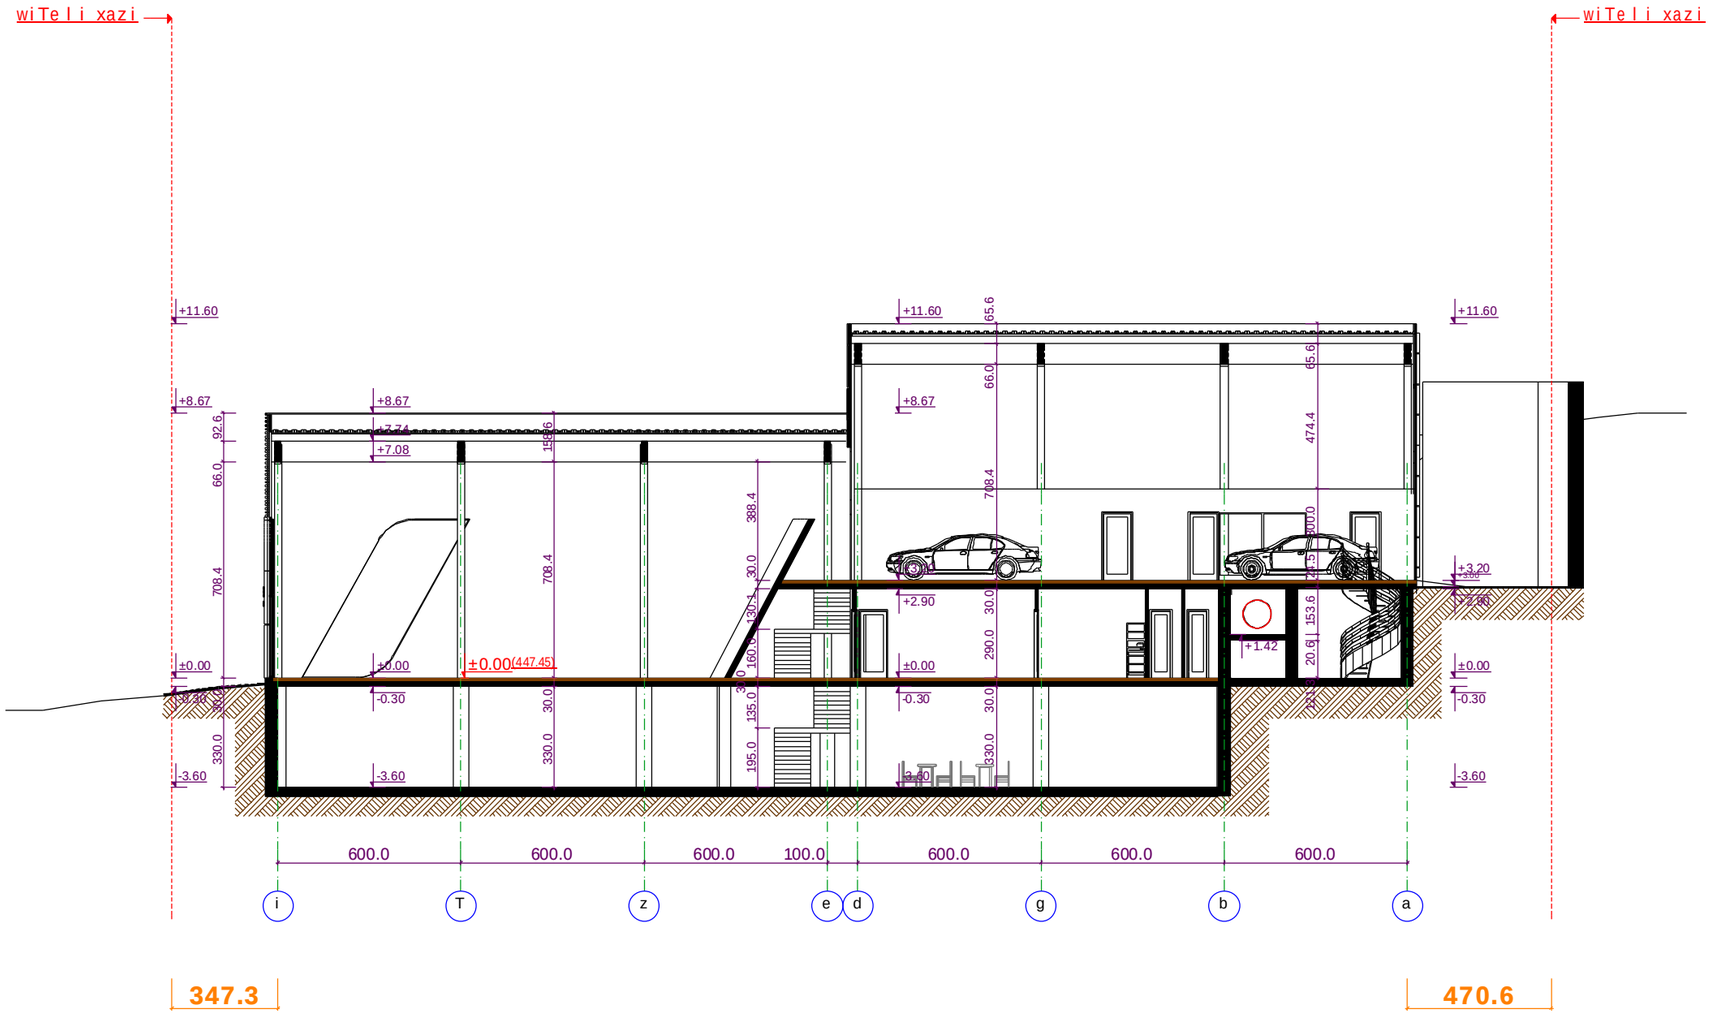

formati: A3	dakveTa: #2014.01	Tbilisi 2 014 weli	

pirobiTi niSnebi

SeniSvnebi

zomebi mocemulia
milimetrebSi

simaRleebi mocemulia metrebSi

obieqti

audis safirmo servis-centri
mis; q. Tbilisi, sof.
diRmi, TeTri dugnis
mimdebare teritoria.
nakveTi: 01.72.14.034.795

damkveTi


S.p.s. ,,iberia avtohausi,,
saidentifikacio kodi:
236081832
iur. misamarTi: q. mcxeTa, daRmaSeneblis q.
tel: 2 24 11 11

Semsrulebeli

S.p.s. ,,anagi,,
saidentifikacio kodi:
245416401
iur. misamarTi: q. baTumi, vaJa-fSavelas 42/5

direqtori	igogoliSvili		
mTavari arqiteqtori	zkvirkveli a		
masStabi	1 : 200	Wrili 1-1 i-a RerZebSi	
TariRi	2014 w.		
stadia		furcelebi	furceli
arqiteqturuli proeqti		20	a-14

Wrili 2-2 a-i RerZebSi

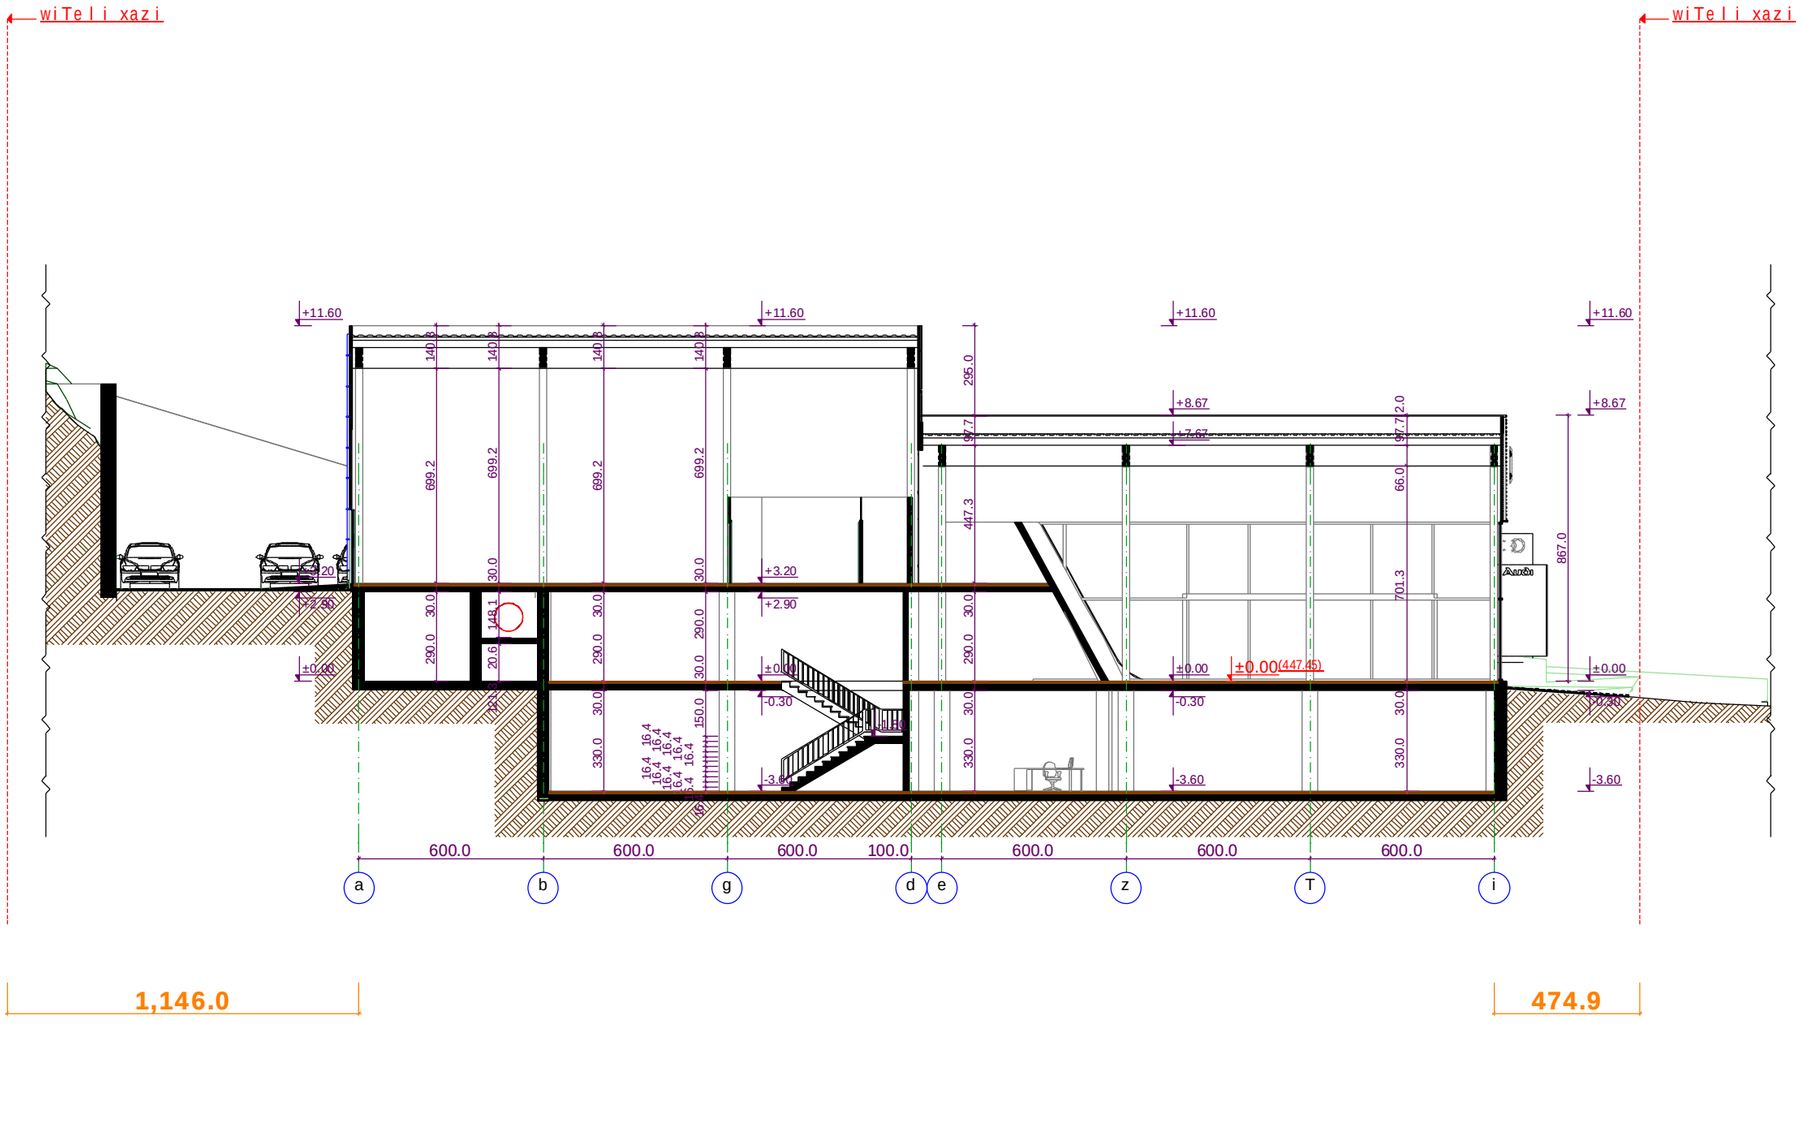

formati: A3	dakveTa: #2014.01	Tbilisi 2014 weli	

pirobiTi niSnebi

SeniSvnebi

zomebi mocemulia milimetrebSi

simaRleebi mocemulia metrebSi

obieqti

audis safirmo servis-centri
mis; q. Tbilisi, sof. diRmi, TeTri dugnis mimdebare teritoria.
nakveTi: 01.72.14.034.795

damkveTi


S.p.s. „iberia avtohausi„
saidentifikacio kodi:
236081832
iur. misamarTi: q. mcxeTa, daRmaSeneblis q.
tel: 2 24 11 11

Semsrulebeli

S.p.s. „anagi„
saidentifikacio kodi:
245416401
iur. misamarTi: q. baTumi, vaJa-fSavelas 42/5

direqtori	i.gogoliSvili		
mTavari arqiteqtori	z.kvirkvelia		
masStabi	1 : 200	Wrili 2-2 a-i RerZebSi	
TariRi	2014 w.		
stadia		furcelebi	furceli
arqiteqturuli proeqti		20	a-15

wrili 3-3 a-i rerzebsi

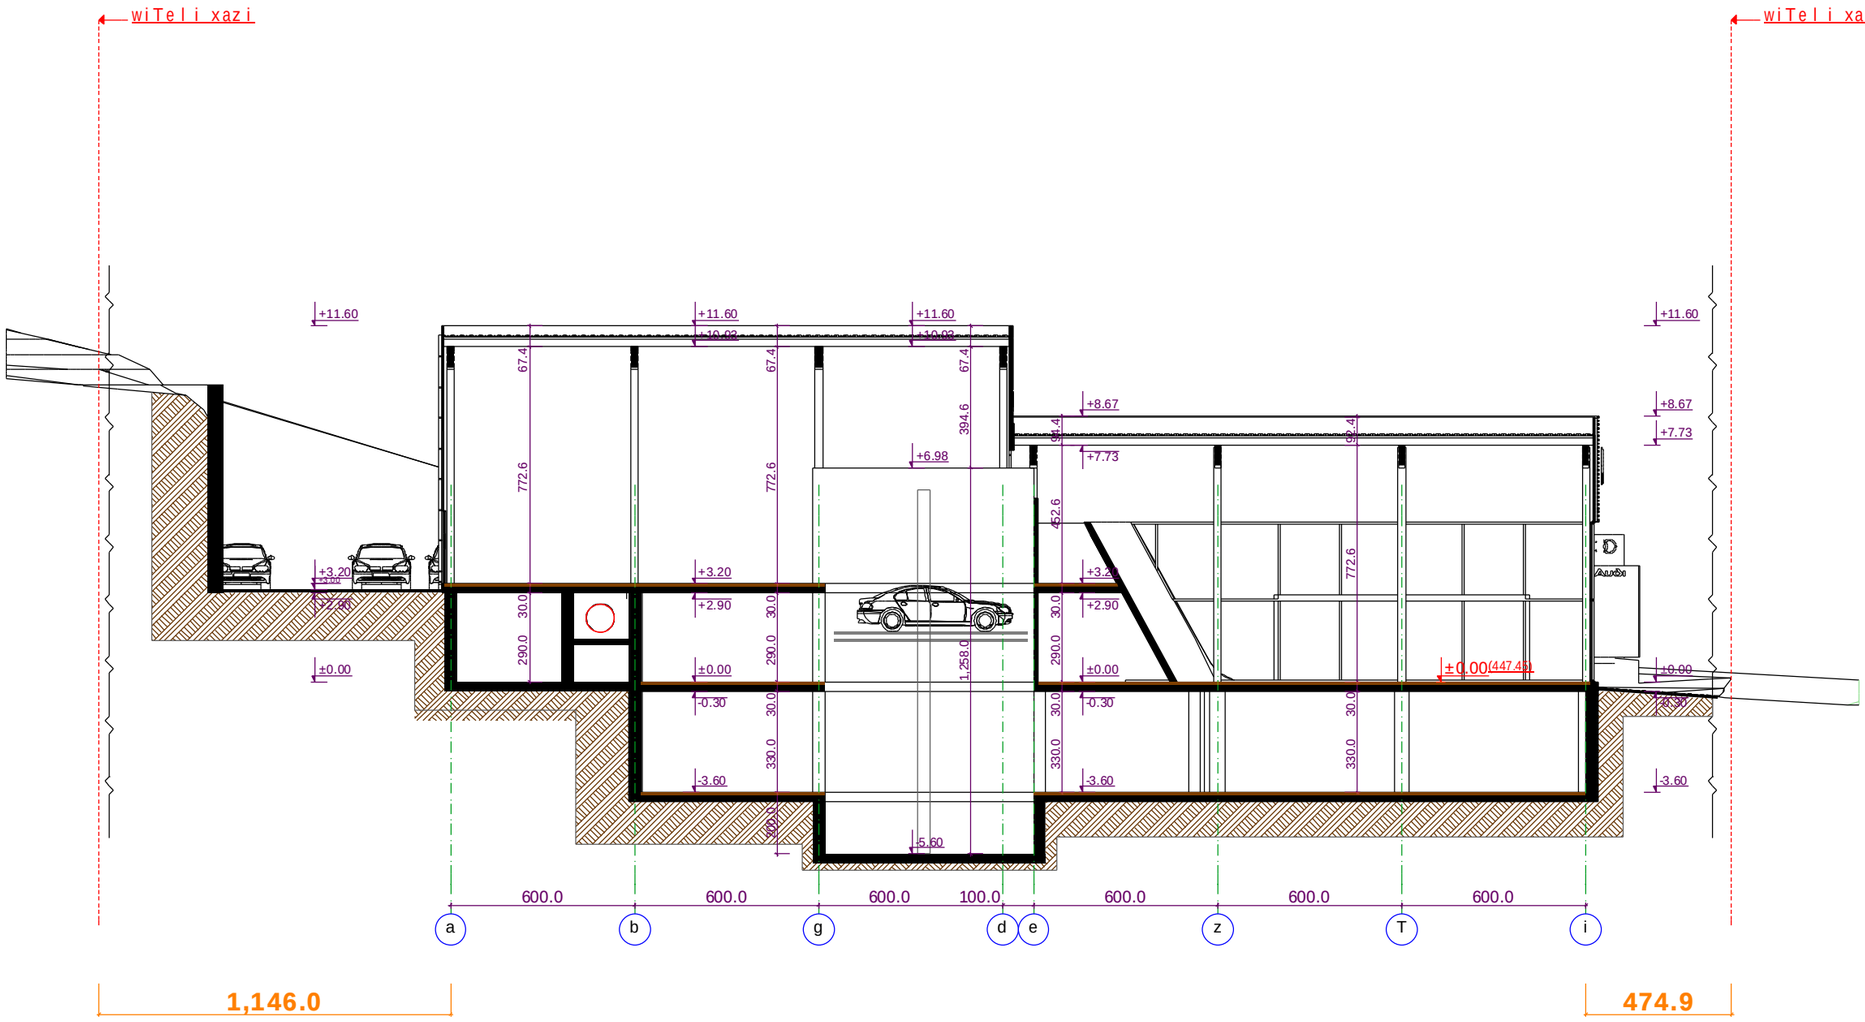

formati: A3	dakveTa: #2014.01	Tbilisi 2014 weli	

pirobiTi niSnebi

seniSvnebi

zomebi mocemulia milimetrebSi

simaRleebi mocemulia metrebSi

obieqti

audis safirmo servis-centri
mis; q. Tbilisi, sof. diRmi, TeTri dugnis mindebare teritoria
nakveTi; 01.72.14.034.795

damkveTi


S.p.s. „iberia avtohausi,,
saidentifikacio kodi:
236081832
iur. misamarTi: q. mcxeTa, d.aRmaSeneblis q.
tel: 2 24 11 11

semsrulebeli

S.p.s. „anagi,,
saidentifikacio kodi:
245416401
iur. misamarTi: q. baTumi, vaJa-fSavelas 42/5

direqtori	igogoliSvili		
mTavari arqiteqtori	zkvirkvelia		
masStabi	1 : 200	wrili 3-3 a-i rerzebSi	
TariRi	2014 w.		
stadia		furcelebi	furceli
arqiteqturuli proeqti		20	a-16

Wrili 4-4 5-1 RerZebSi

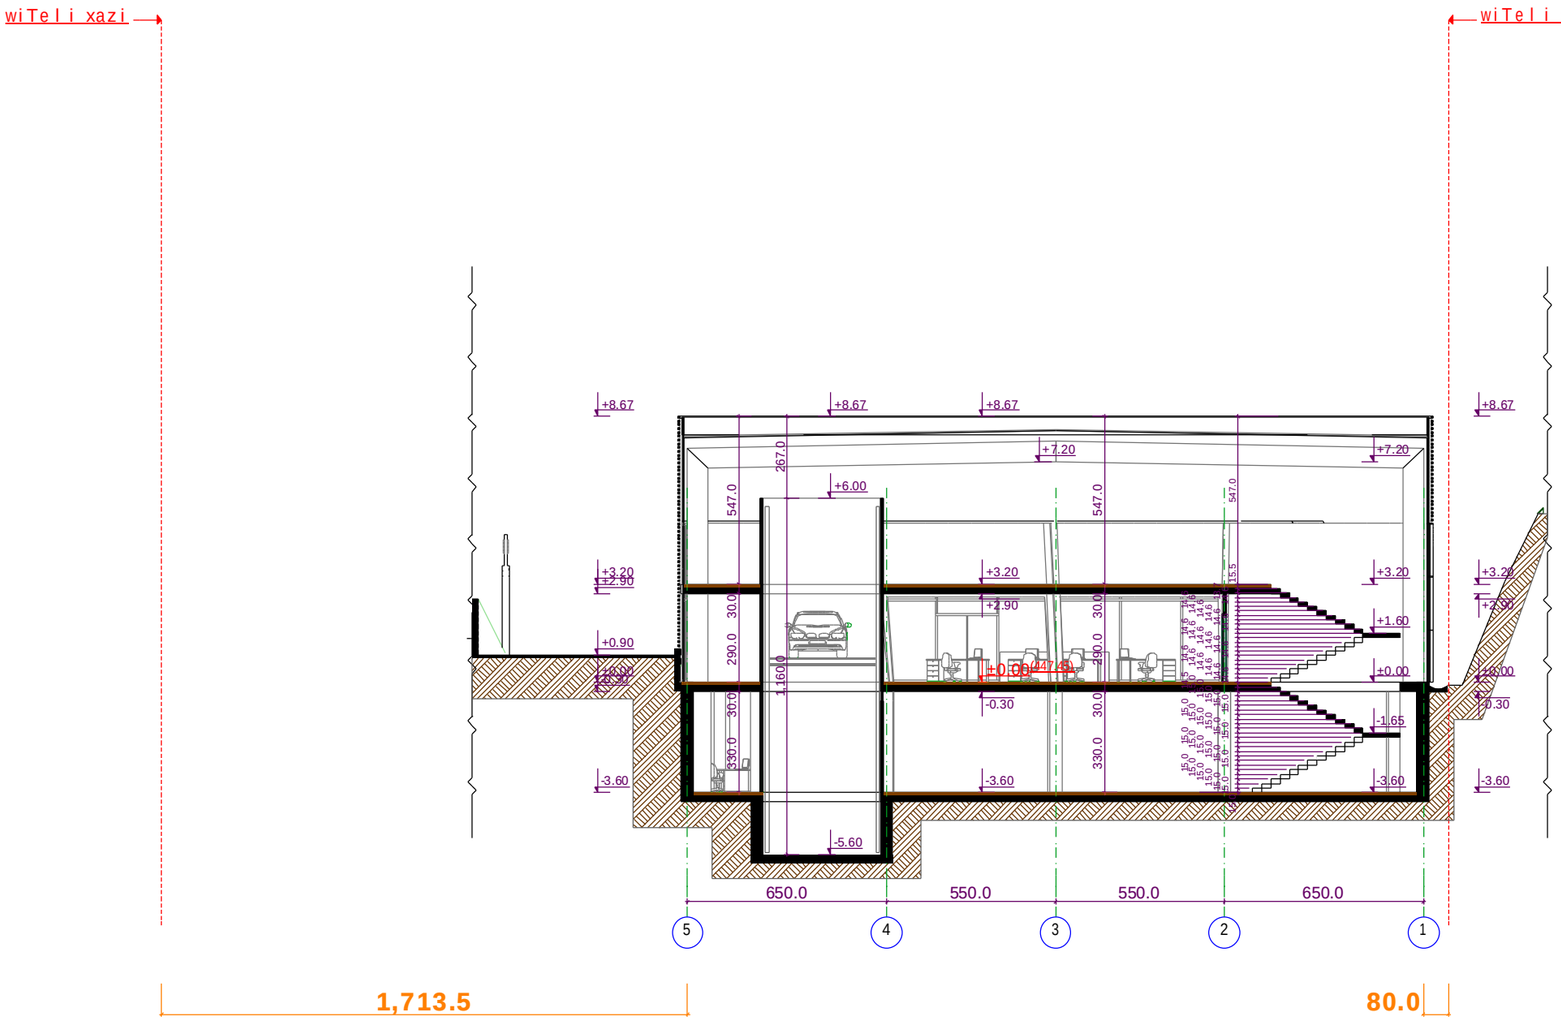

formati:	A3
dakveTa:	#2014.01
	Tbilisi 2014 weli

pirobiTi niSnebi

SeniSvnebi

zomebi mocemulia
milimetrebSi

simaRleebi mocemulia metrebSi

obieqti

audis safirmo servis-centri
mis; q. Tbilisi, sof.
diRmi, TeTri dugnis
mimdebare teritoria.
nakveTi: 01.7214.034.795

damkveTi


S.p.s. „iberia avtohausi,,
saidentifikacio kodi:
236081832
iur. misamarTi: q. mcxeTa, daRmaSeneblis q.
tel: 2 24 11 11

Semsrulebeli

S.p.s. „anagi,,
saidentifikacio kodi:
245416401
iur. misamarTi: q. baTumi, vaJa-fSavelas 42/5

direqtori	igogoliSvili		
mTavari arqiteqtori	zkvirkvelia		
masStabi	1 : 200	Wrili 4-4 5-1 RerZebSi	
TariRi	2014 w.		
stadia		furcelebi	furceli
arqiteqturuli proeqti		20	a-17

Wrili 5-5 1-5 RerZebSi

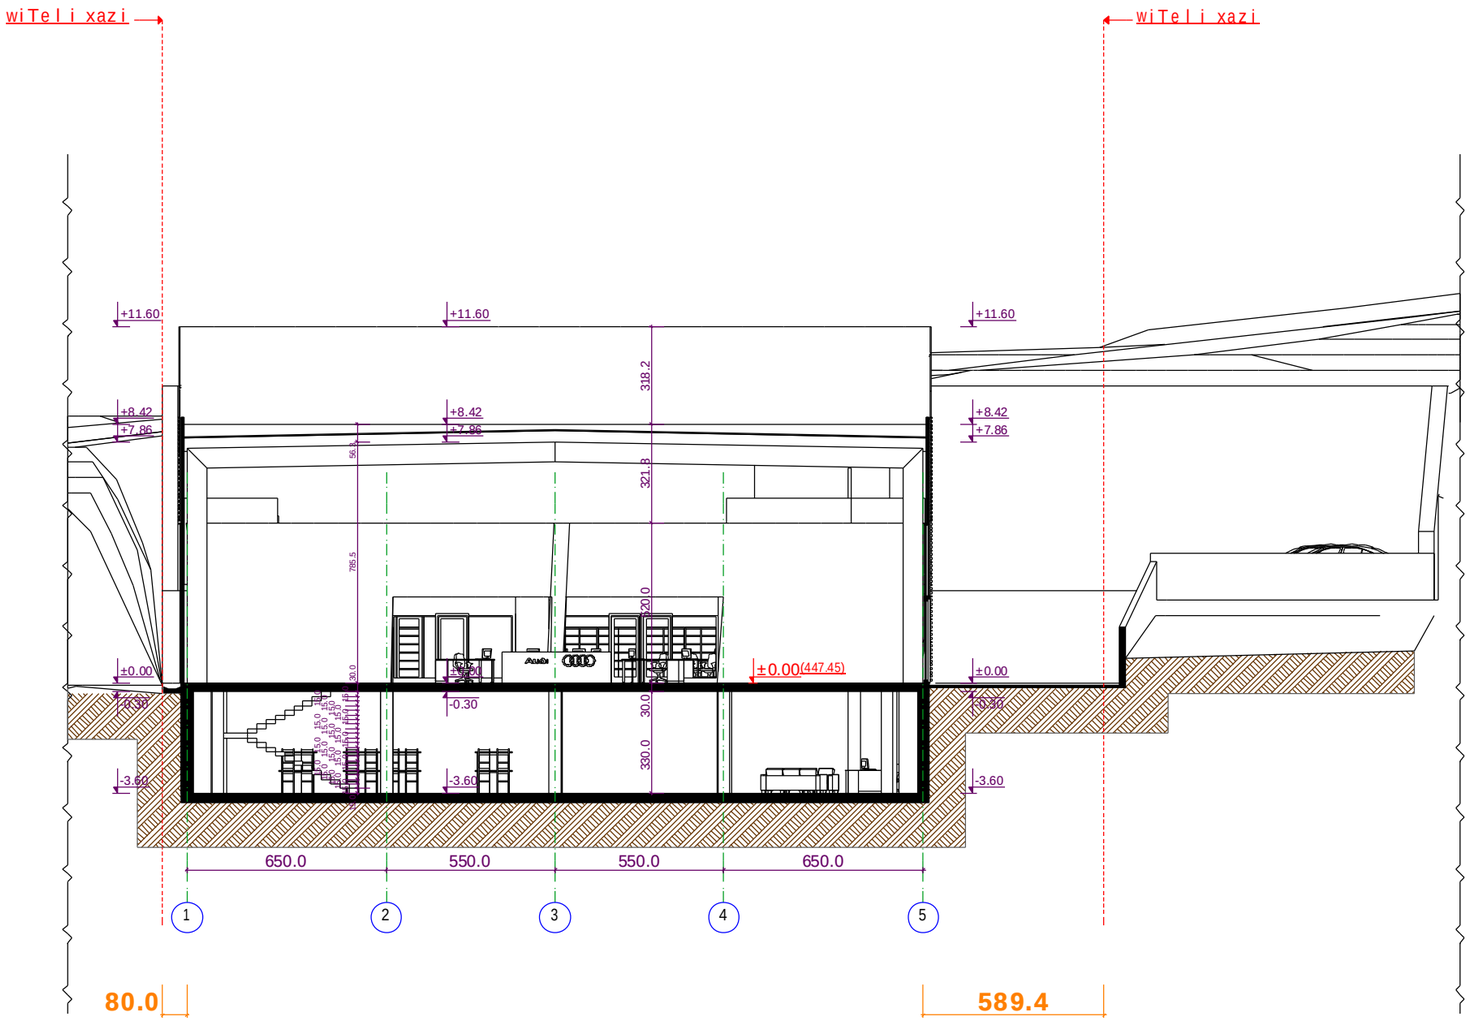

formati: A3 | dakveTa: #2014.01 | Tbilisi 2 014 weli

pirobiTi niSnebi

SeniSvnebi

zomebi mocemulia milimetrebSi

simaRleebi mocemulia metrebSi

obieqti

audis safirmo servis-centri
mis; q. Tbilisi, sof. diRmi, TeTri duqnis mimdebare teritoria
nakveTi: 01.72.14.034.795

damkveTi

S.p.s. ,,iberia avtohausi,,
saidentifikacio kodi:
236081832
iur. misamarTi: q. mcxeTa, d.aRmaSeneblis q.
tel: 2 24 11 11

Semsrulebeli

S.p.s. ,,anagi,,
saidentifikacio kodi:
245416401
iur. misamarTi: q. baTumi, vaJa-fSavelas 42/5

direqtori	igogoliSvili		
mTavari arqiteqtori	z.kvirkveLia		
masStabi	1 : 200	Wrili 5-5 1-5 RerZebSi	
TariRi	2014 w.		
stadia		furcelebi	furceli
arqiteqturuli proeqti		20	a-18