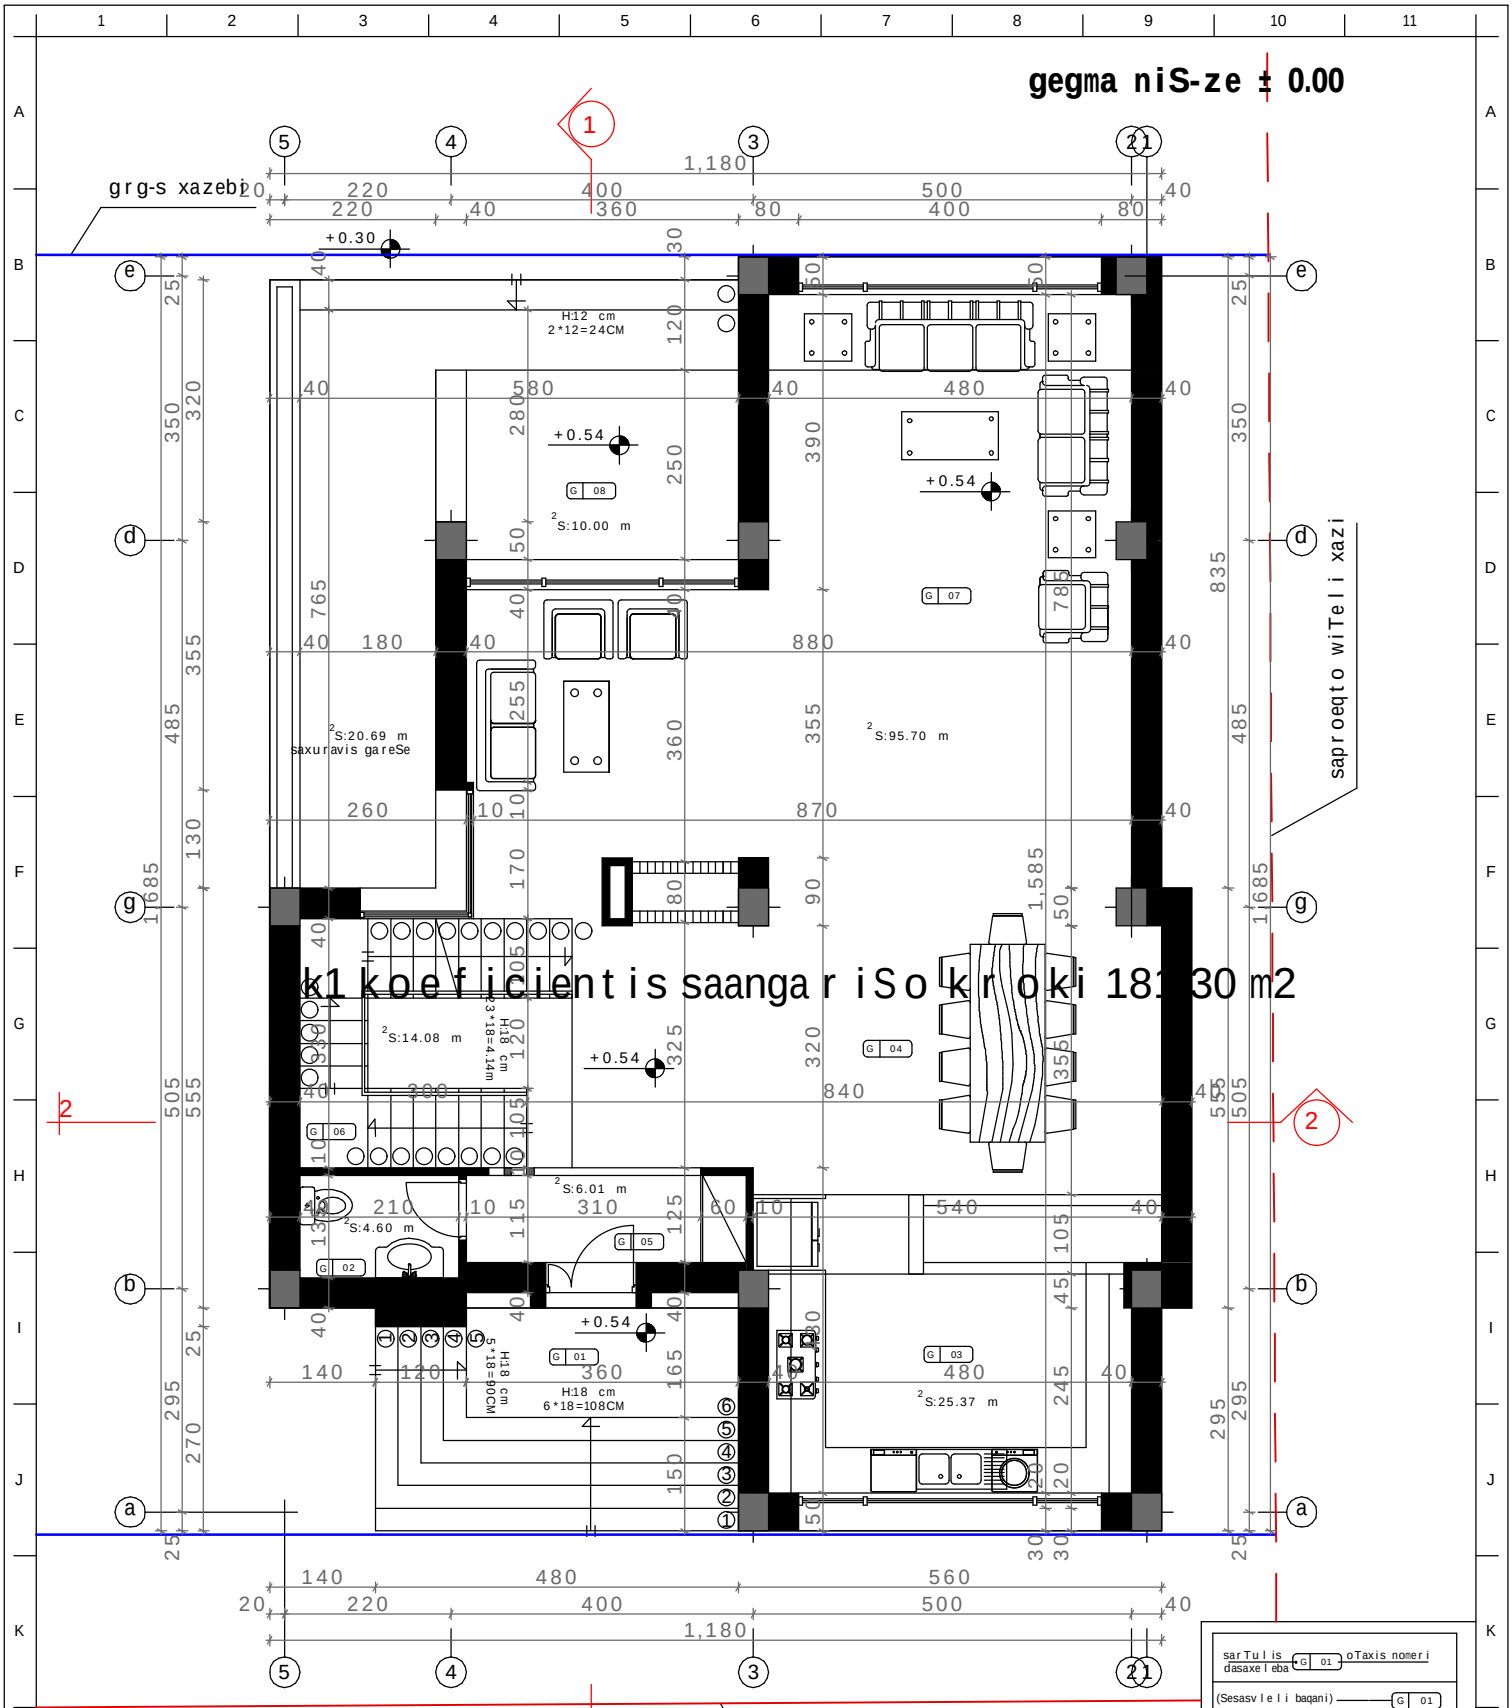

SeniSvna:

1. ±0.00=1038.70 m topogadaRebis mixedviT

| | | |

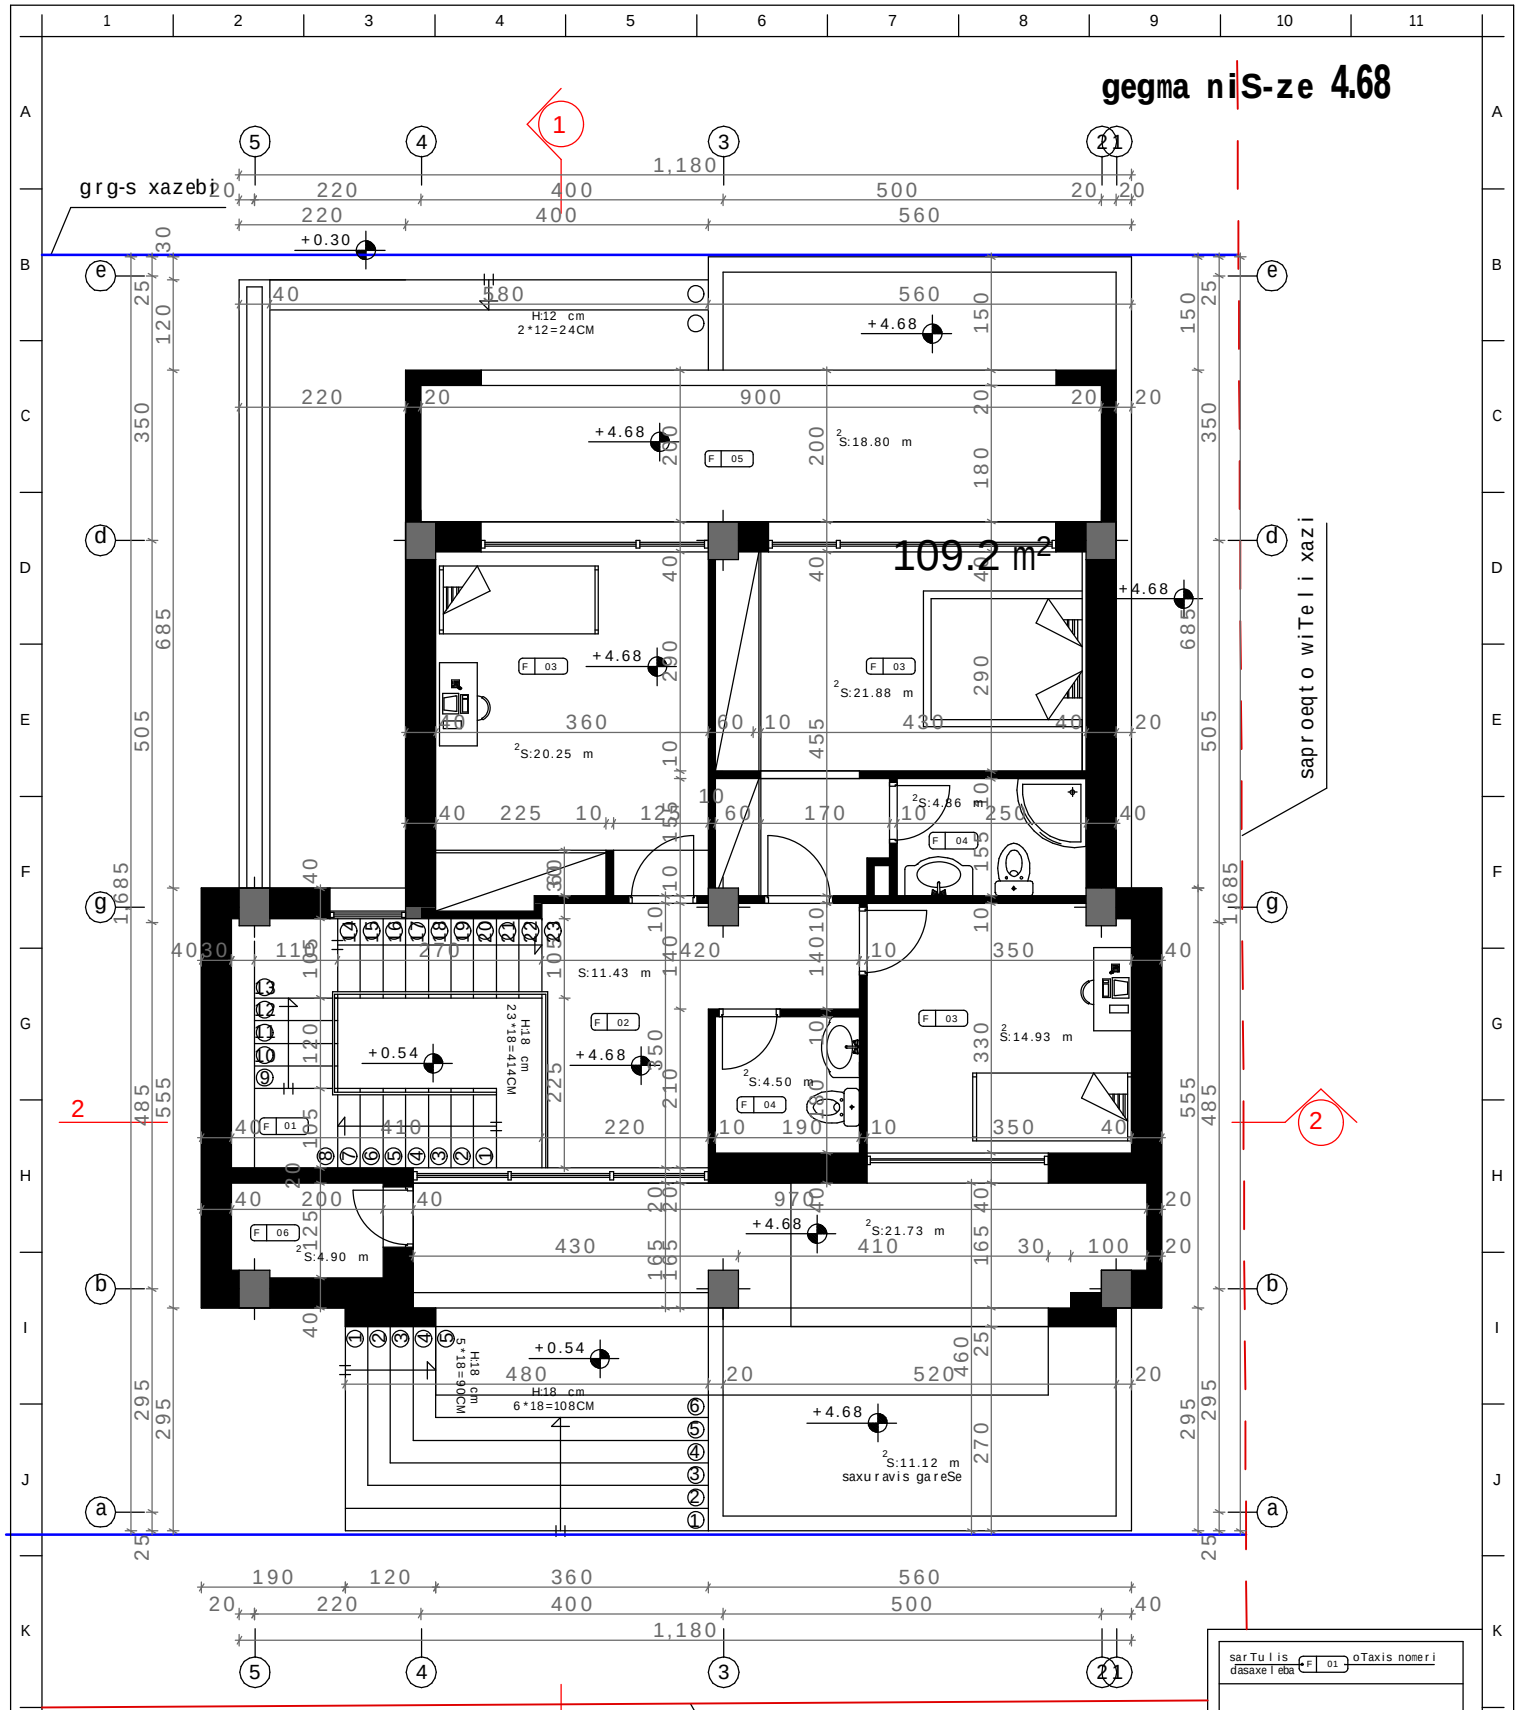

SeniSvna:

1. ±0.00=1038.70 m topogadaRebis mixedviT

sarTulis dasaxleba F 01 oTaxis nomeri

(kibis ujredi) F 01
(derefani) F 02
(saZinebeli) F 03
(saabazano) F 04
(terasa) F 05
(damxmare oTaxi) F 06

Karkia

damkveTi: S.p.s "Sarafraz"

proeqti: ind. sacxovrebeli saxlebis kompleqsi (s.tabaxmela) (tipiD¹,nakv. #9)

dasaxleba:	mTavarqiteqtori:	d. tahizade	Seamowma:	S. tahizade	erTeuli:	masStabi:	formati:	proeqtis arqivis nomeri:	TariRi:	rev.	fur.-li #:	fur.c. r-ba:
gegma niSnuli ze 4.68	interieri da eqsterieri:	Smatinfar	daamtkica:	d. tahizade	sm	1:100	A3		13/07/13	03	6	13

saxuravis gegma

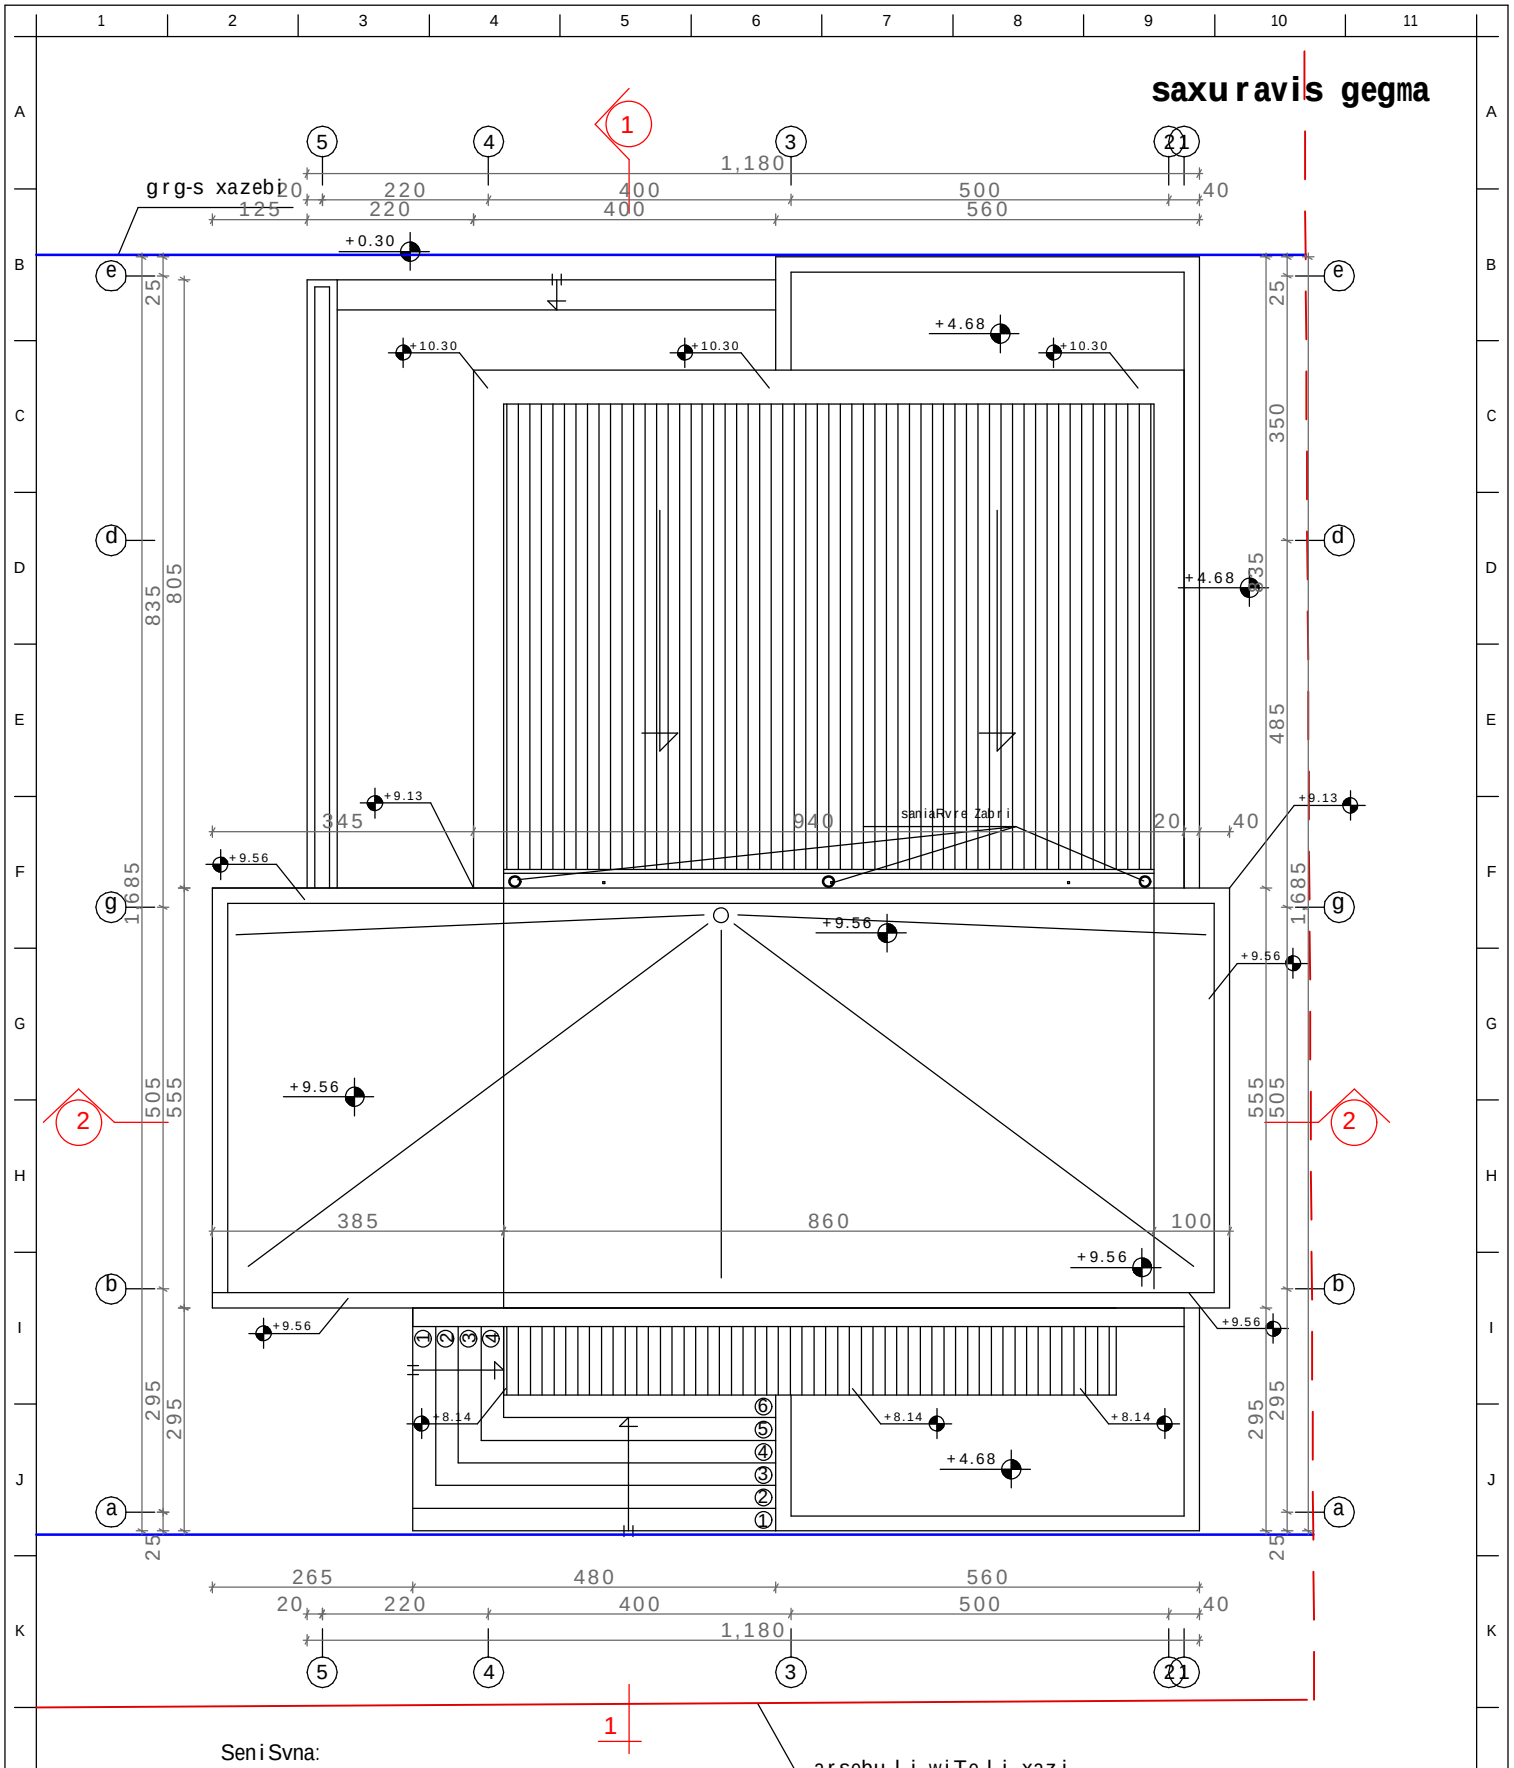

SeniSvna:

1. ±0.00=1038.70 m topogadaRebis mixedviT

Karkia	damkveTi: S.p.s "Sarafraz"										
	proeqti: ind. sacxovrebeli saxlebis kompleqsi (s.tabaxmela) (tipi D',nakv. #9)										
dasaxeleba: saxuravis gegma	mT.arqiteqtori:	d. tahizade	Seamowma:	S. tahizade	erTeuli: sm	masStabi: 1:100	formati: A3	proeqtis arqivis nomeri:	TariRi: 13/07/13	rev. 03	fur.-li #: 7	furc. r-ba: 13
	interieri da eqsterieri:	S.matinfar	daamtkica:	d. tahizade								