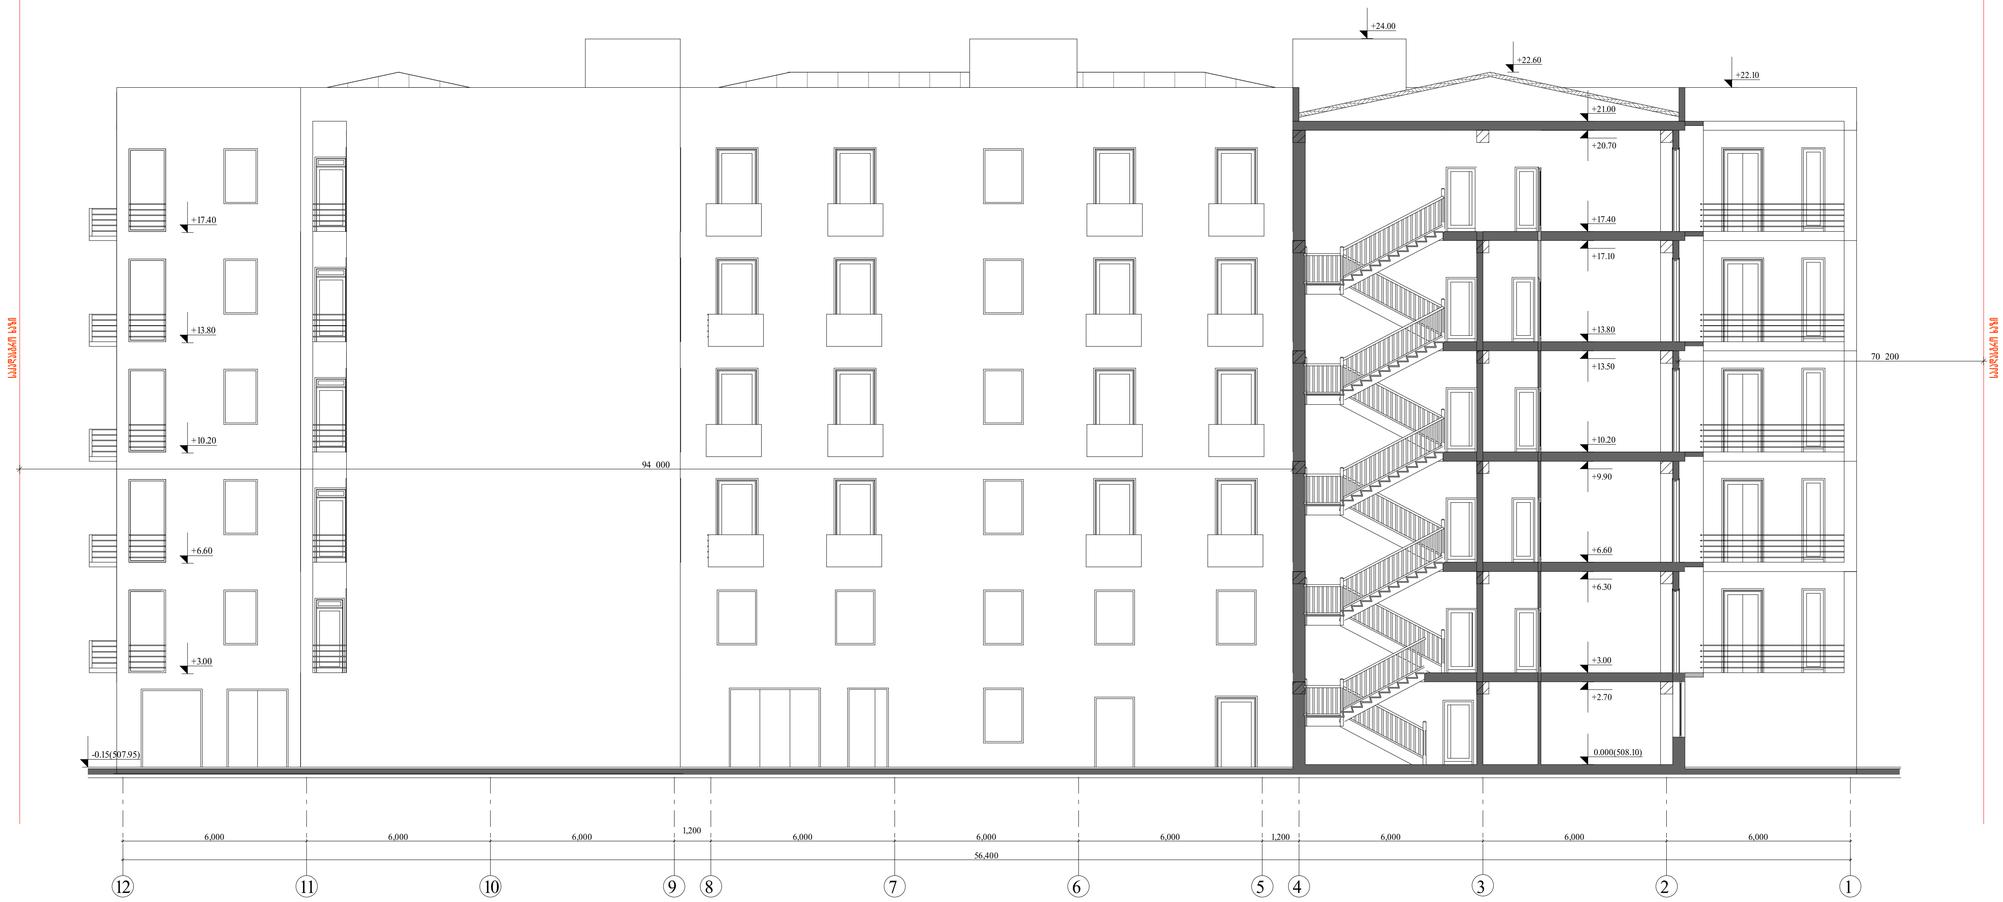

ინჟინერ-მრჩეველი	ლ.ეფიმოვი		ბარათაშვილისა სახელმოგზაურო ტიპის ბინიანი (ორკომფორტიანი)				
პროექტის ხელმძღვ.	ბ.ბერიაშვილი						
პროექტის ინჟინერი	ა.ოდიშარია		პროექტის ნაწილი		ფურცლების რ-ბა		
			ჯილბ-ა ბრძანება I-1		სტადია	ფურცელი	ფორმატი	მასშტაბი
ინჟინერი	მ.ეფიმოვა				მ	ა-27		1:100
ინჟინერი	ნ. ეფიმოვა							


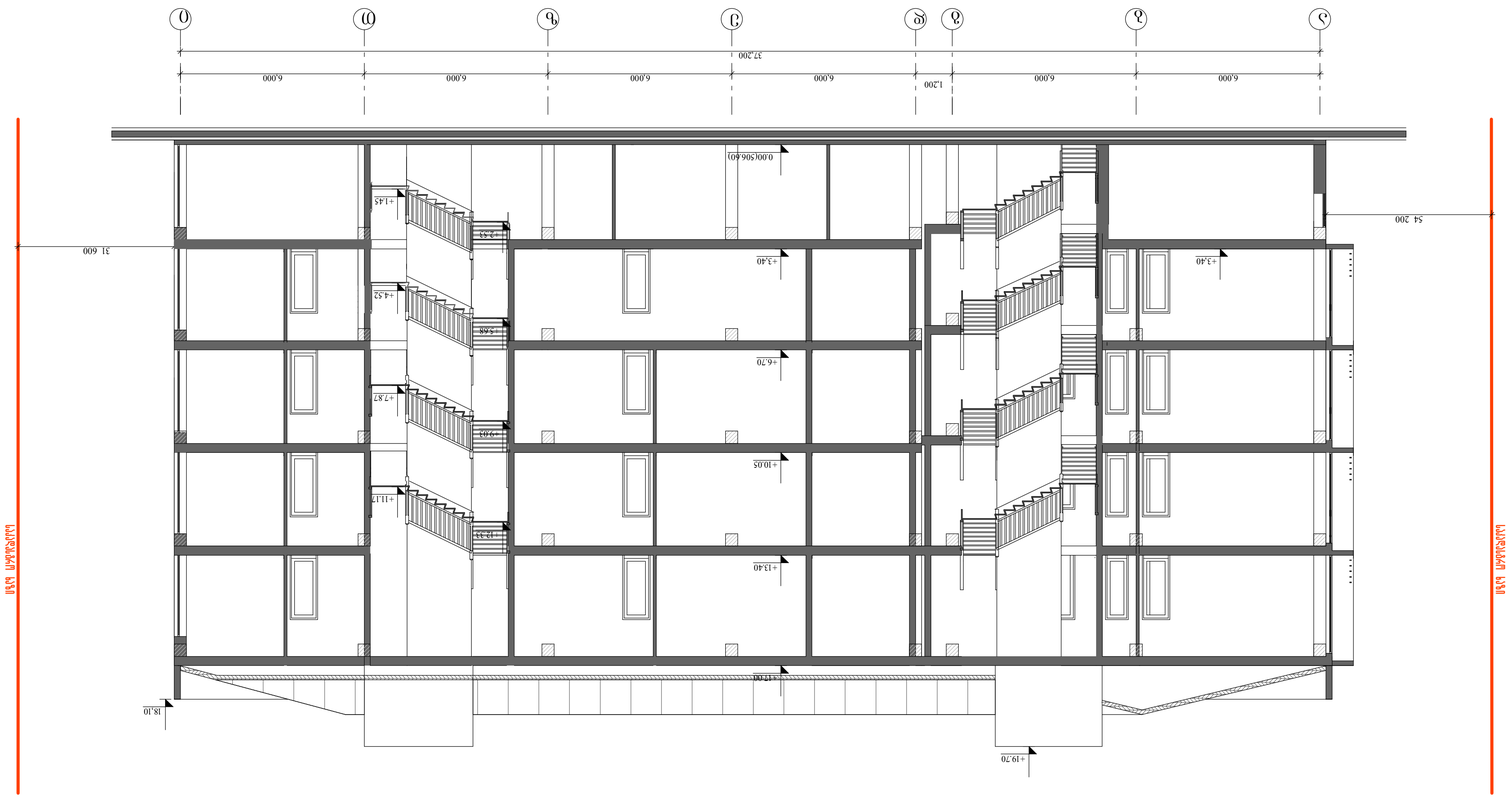

37.200
6.000
6.000
6.000
6.000
1.200
6.000
6.000
0.00(506.60)
+1.45
+2.63
+3.40
+3.40
+4.52
+5.68
+6.70
+7.87
+9.03
+10.05
+11.17
+12.33
+13.40
+17.00
+19.70
18.10
31.600
54.200
