Согласовано по листам					
Взам.инв.№					
Подпись и дата					
Инв.№ подл.					

Изм.	Кол.уч.	Лист	№ док.	Подп.	Дата


Многоквартирный жилой дом с нежилыми помещениями и подземной автостоянкой (ГК «ЗИЛАРТ»)

Фасад 3-3

Стадия	Лист	Листов	
Р	3-29		Г.200

Копировал Формат А3

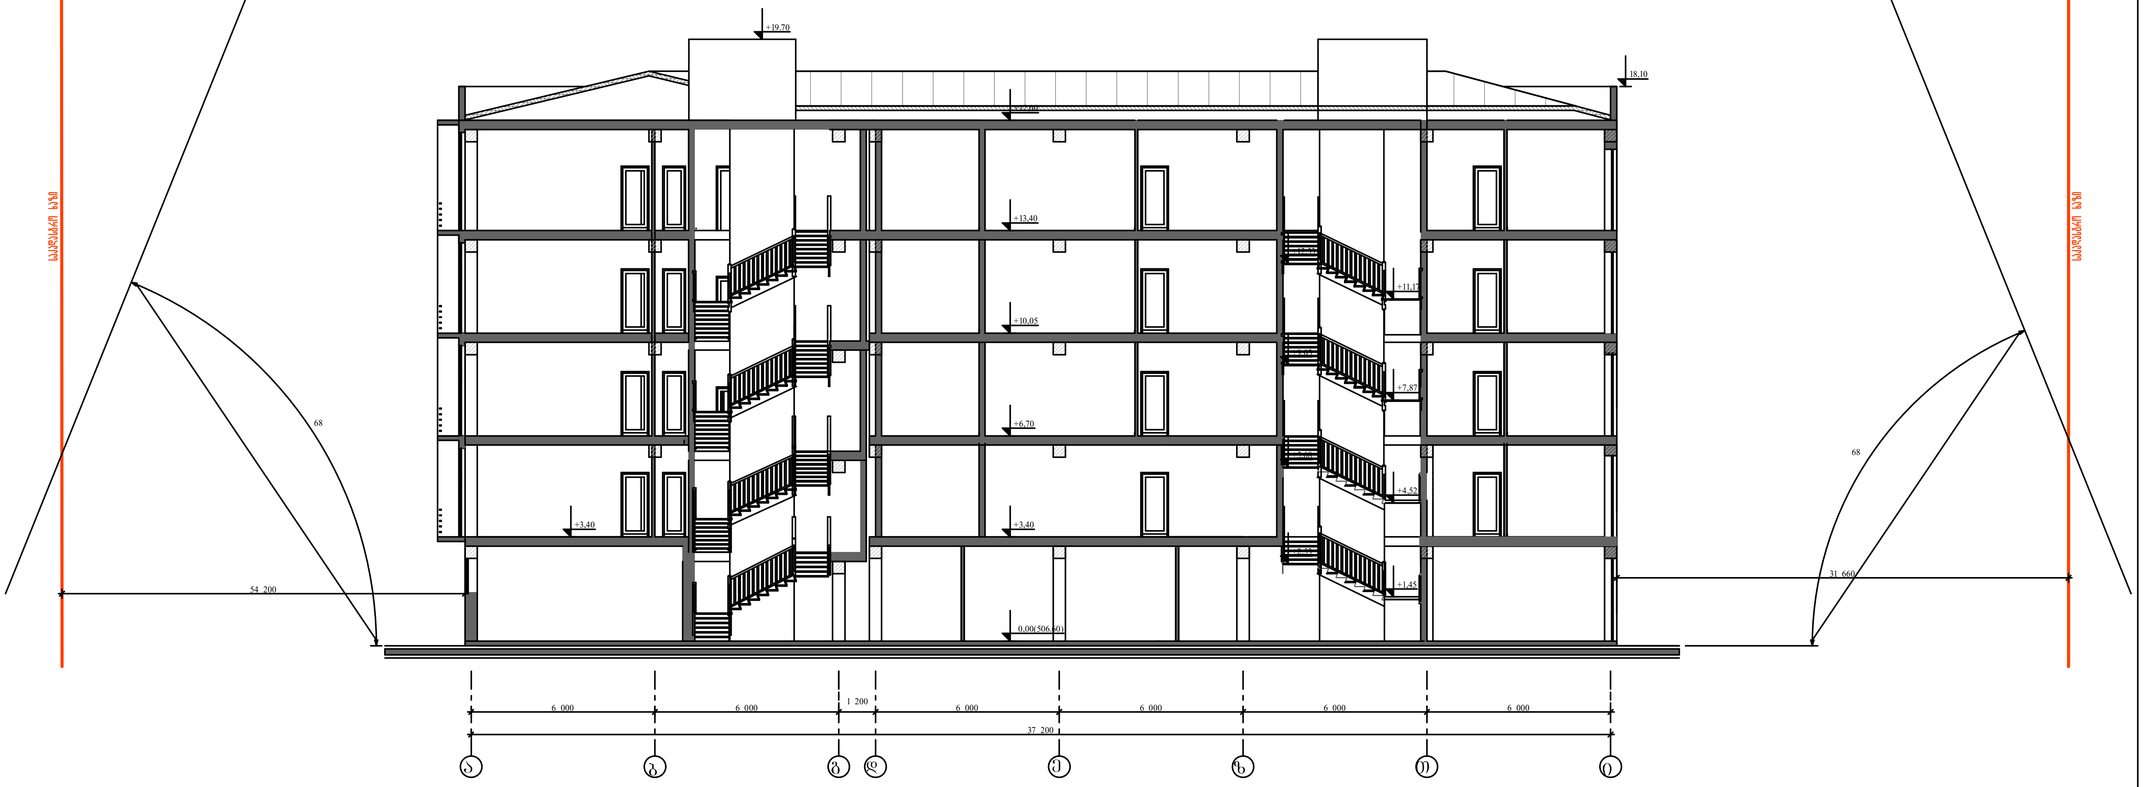


+19.70
+18.10
+16.90
+13.40
+11.15
+10.05
+7.87
+6.70
+4.58
+3.40
+3.40
+1.45
0.00(506.60)
68
54 200
68
31 660
6 000
6 000
1 200
6 000
6 000
6 000
6 000
37 200
ა
ბ
გ
დ
ე
ვ
ზ
თ
ი
