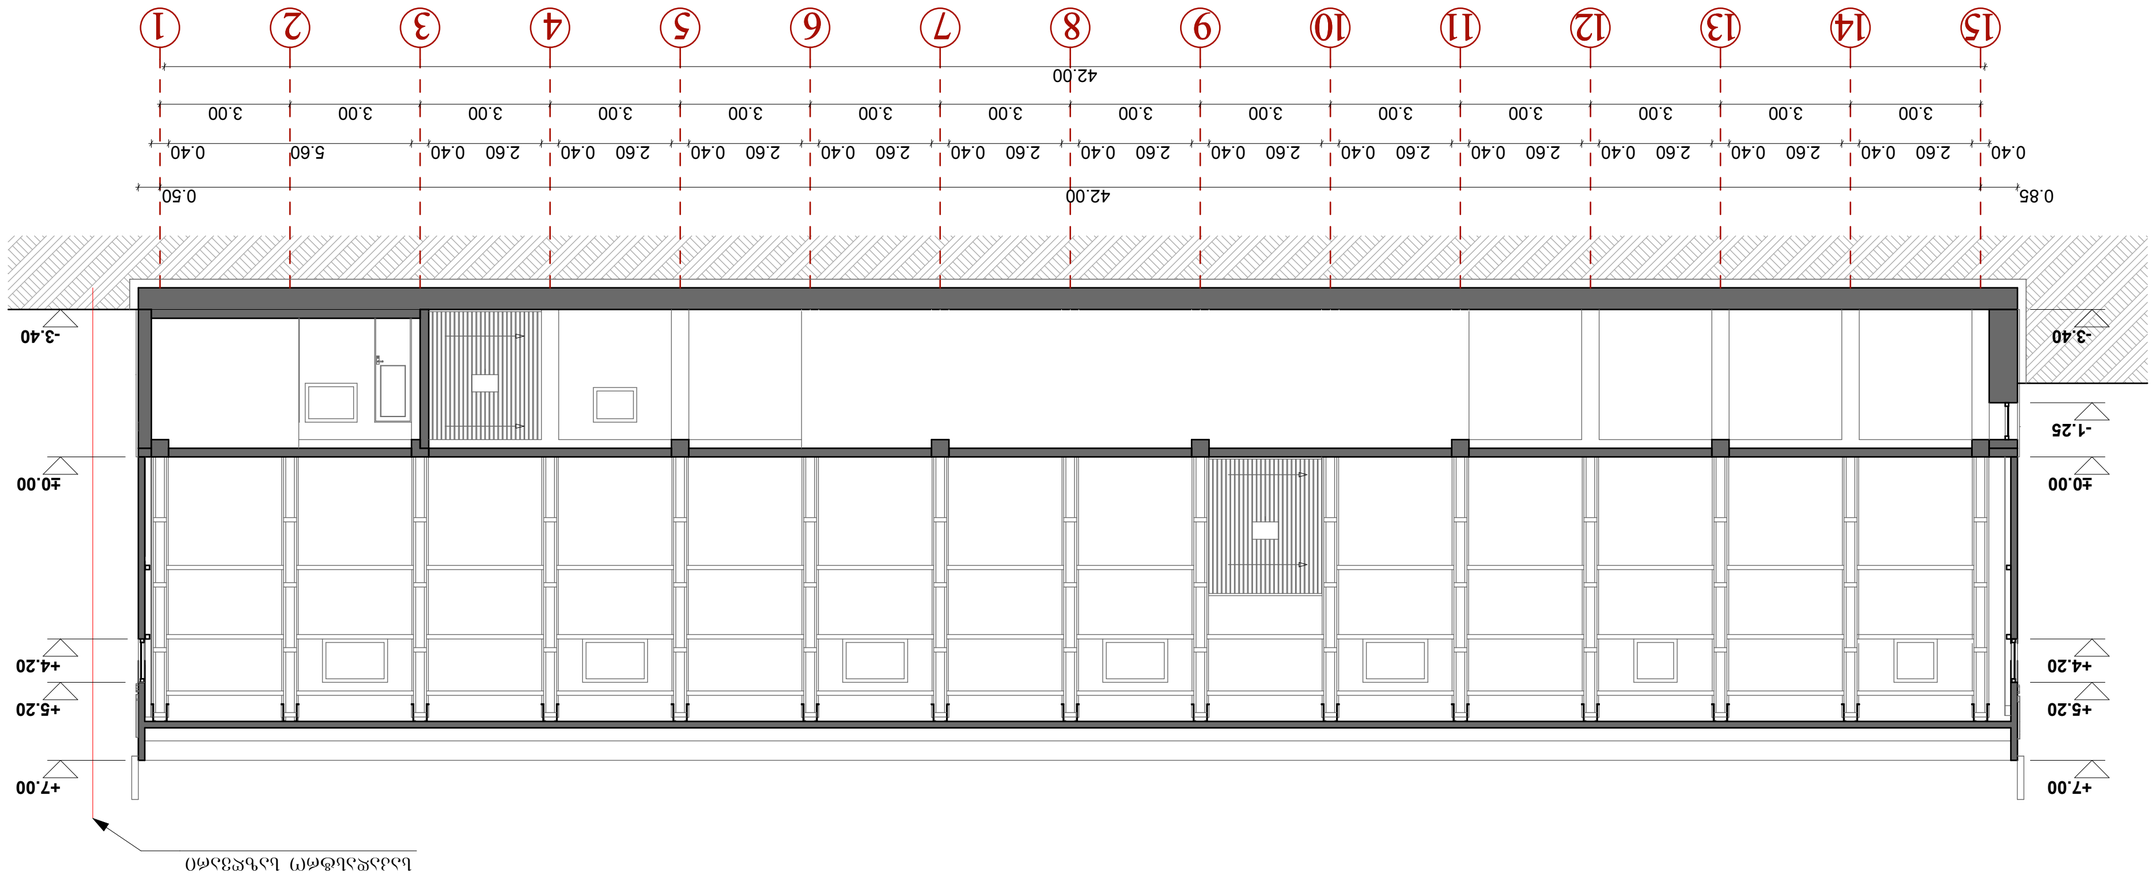

ჯრილი 1-1

მ. 1/100

თანამდებ.	ბვარი	ხელმოწ.	მცხეთის რაიონი ხოფელი ბლდანი ხაკ. კოდი 72.13.28.312	ხტადია	ფურც.	ფურც-ბი
დირექტორი	ბ. ბენდელიანი				ა-2	
არქიტექტორი	ბ. ჩიხლაძე					
ფეასრულა	ბ. ჩიხლაძე					

ეკ "ბიჯი"

ჭრილი 2-2
მ. 1/100

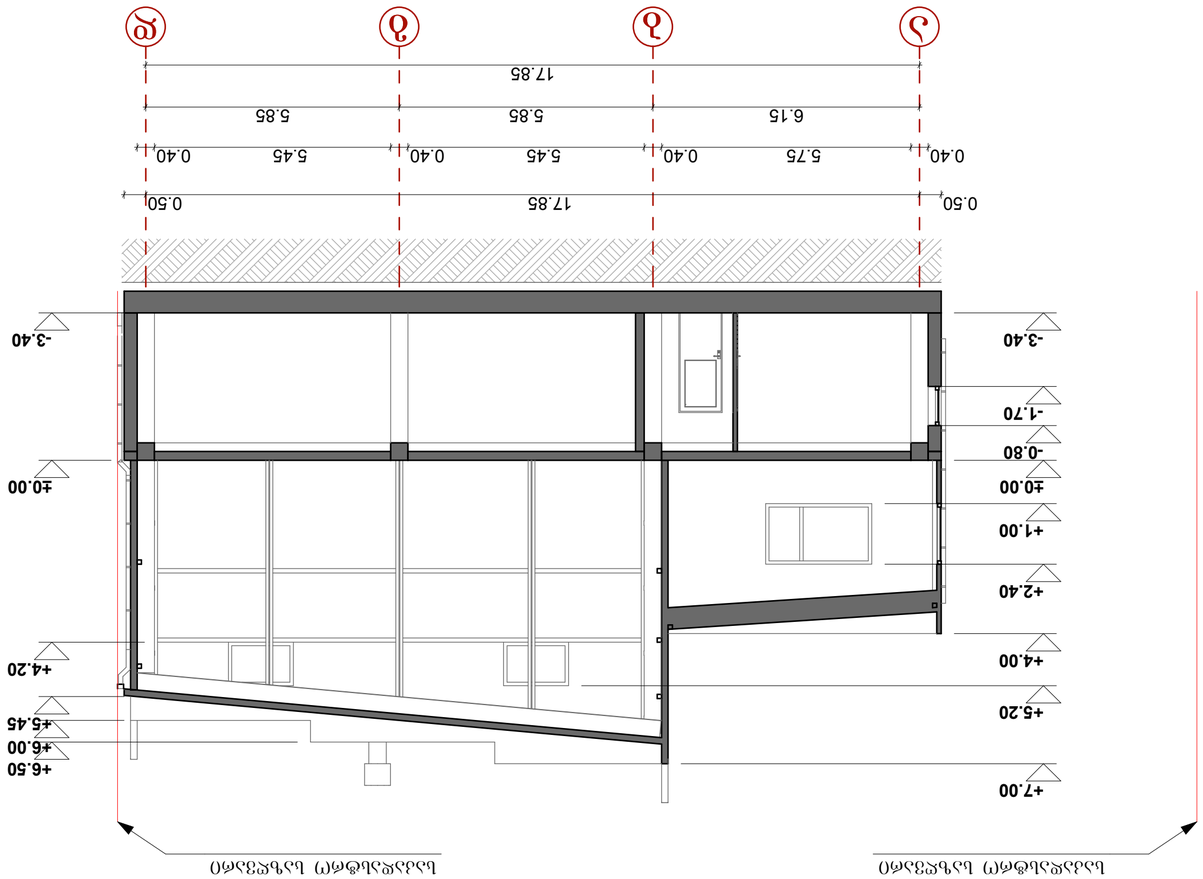

