


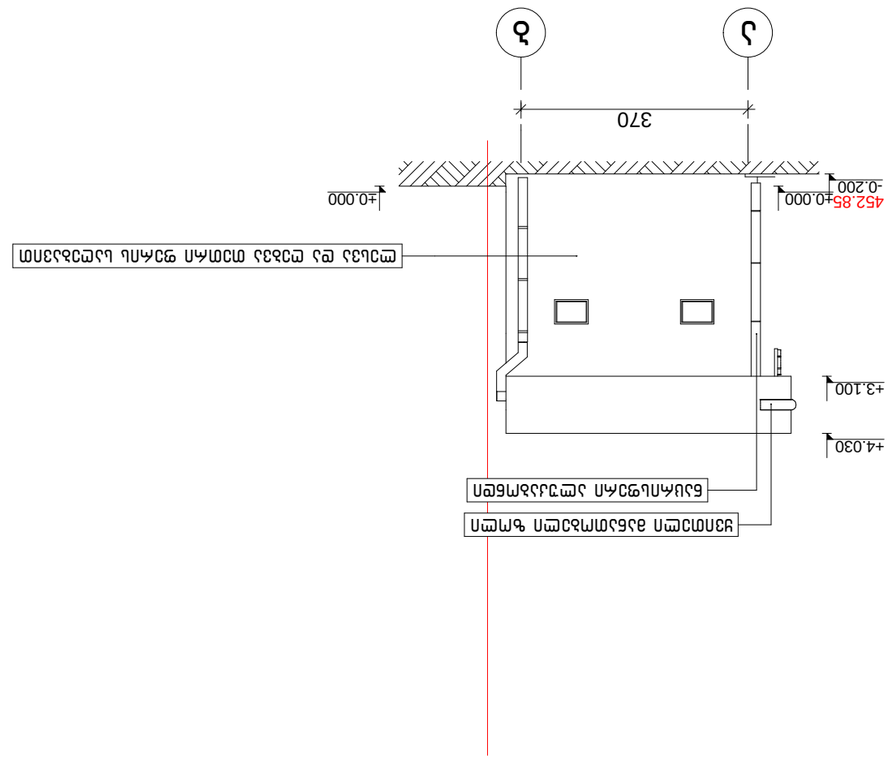

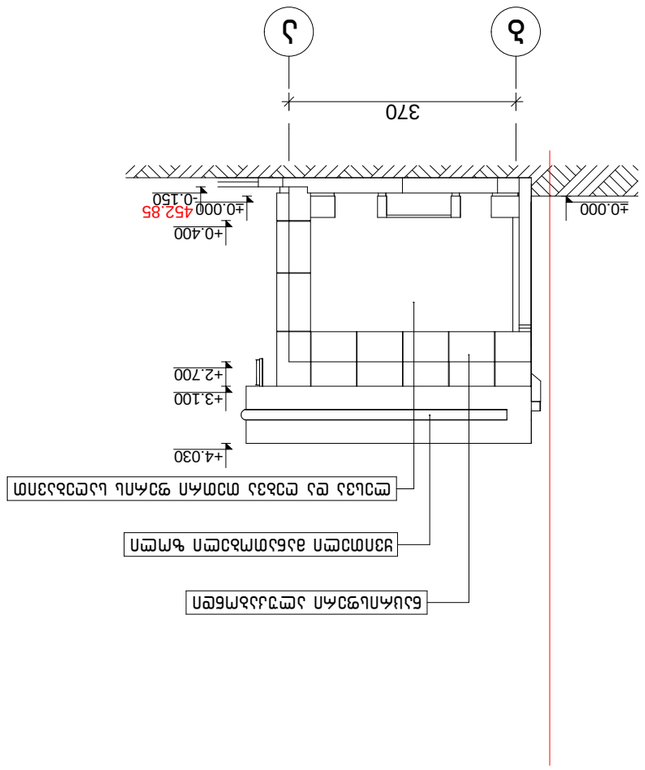



BG group

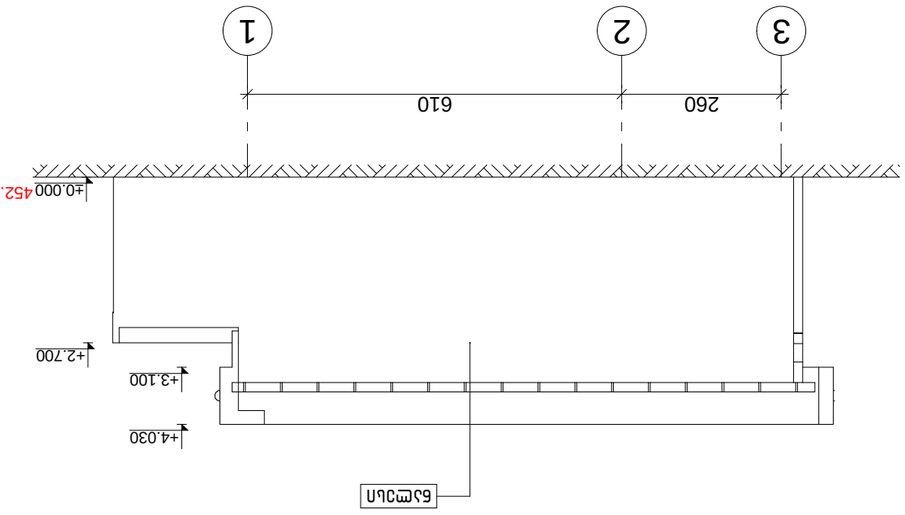


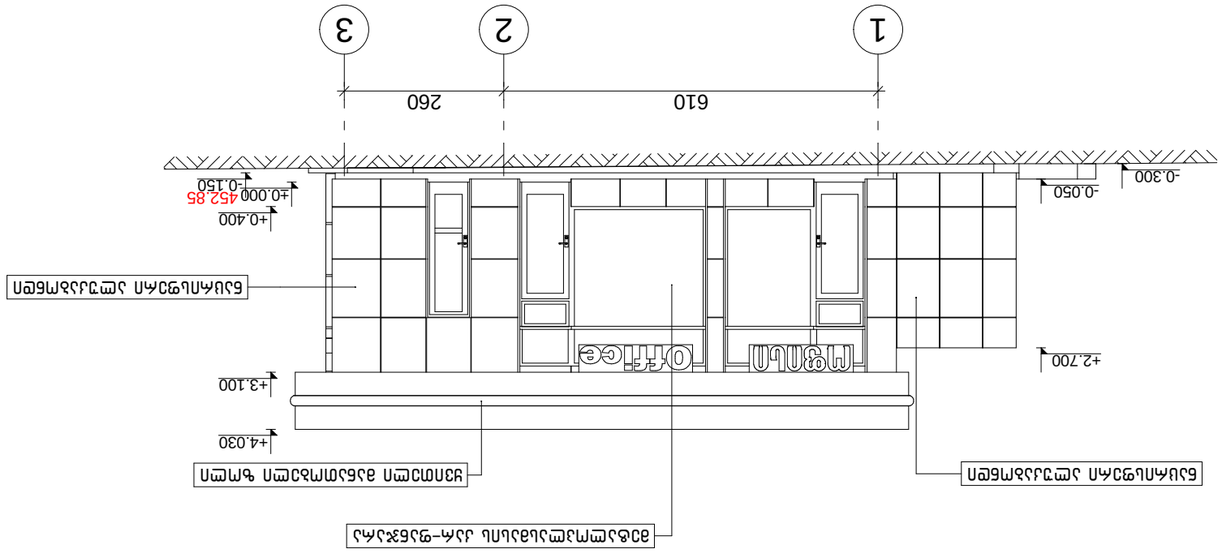


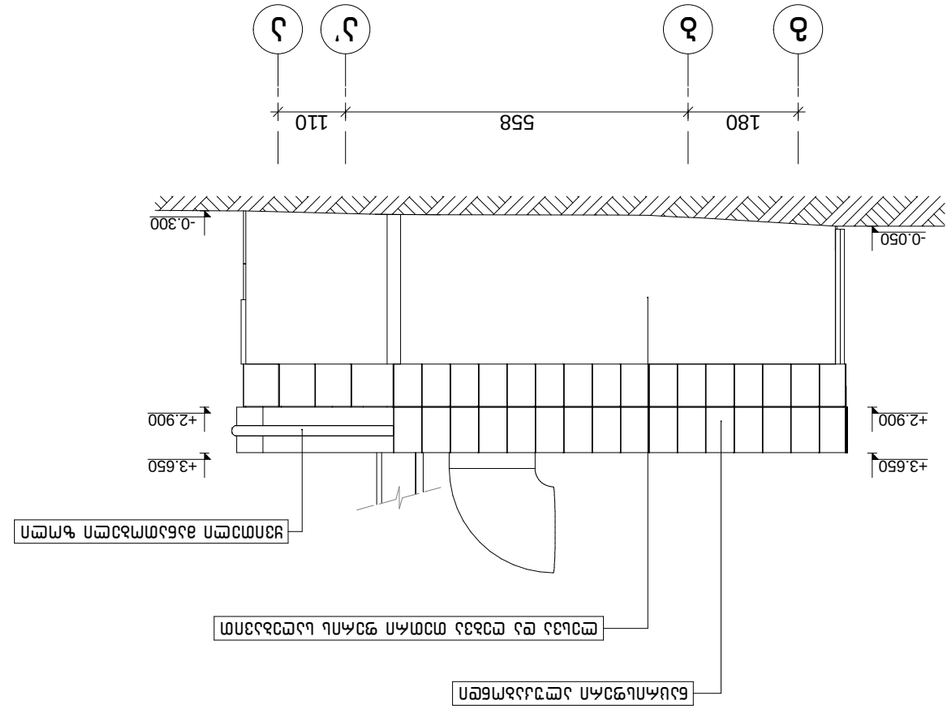


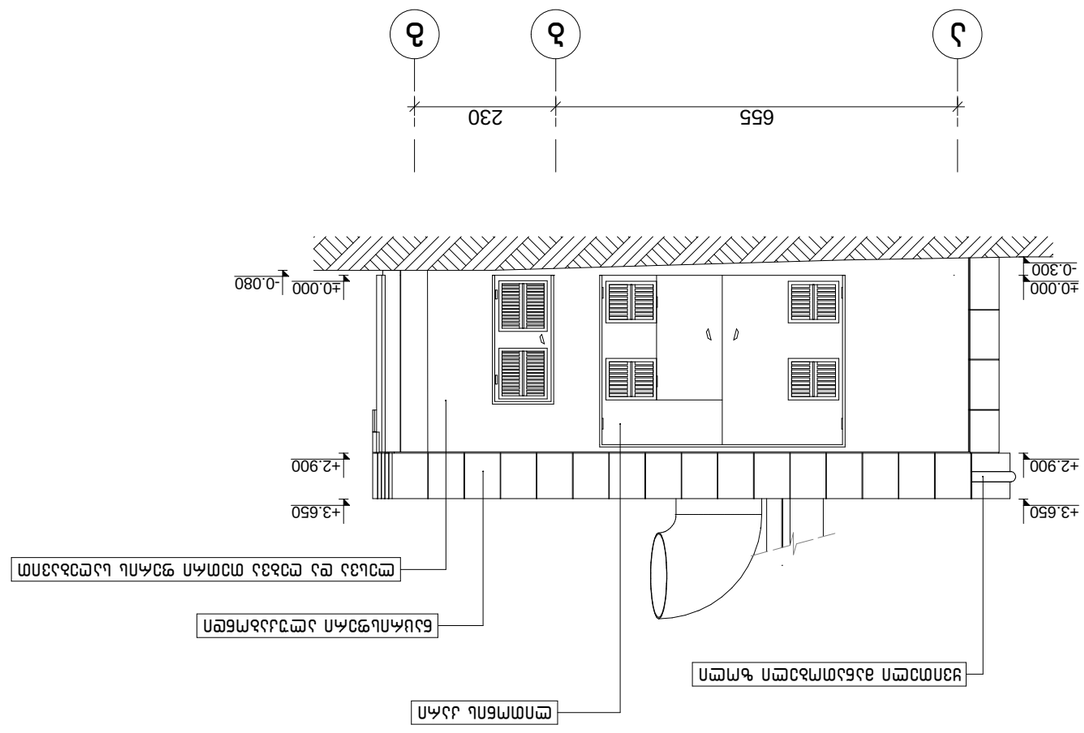


BG
arroue

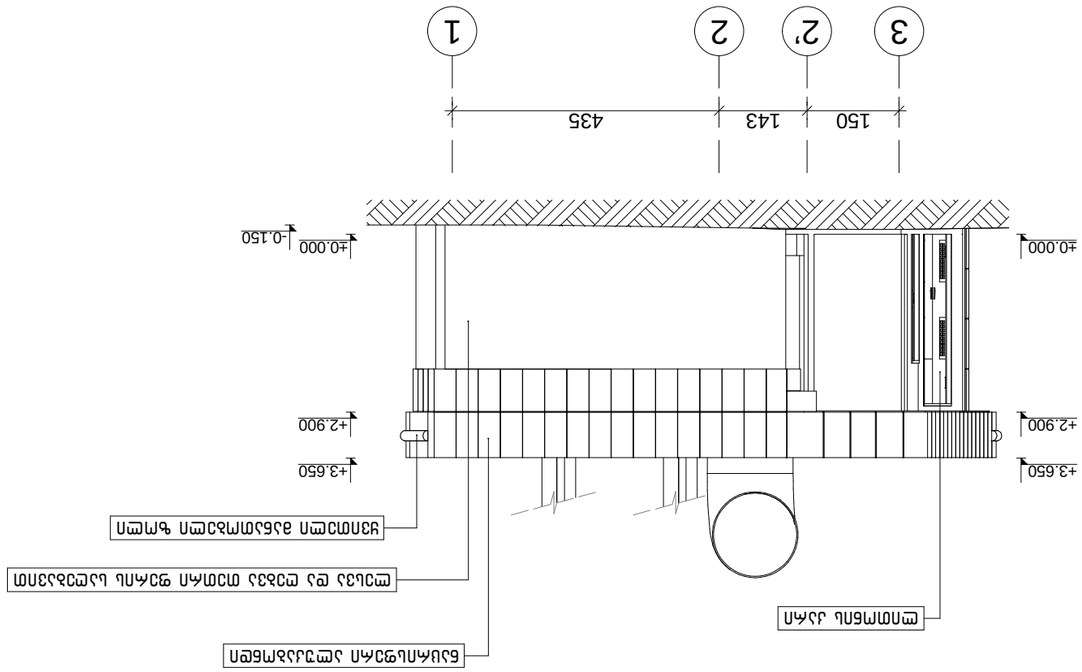


BG group

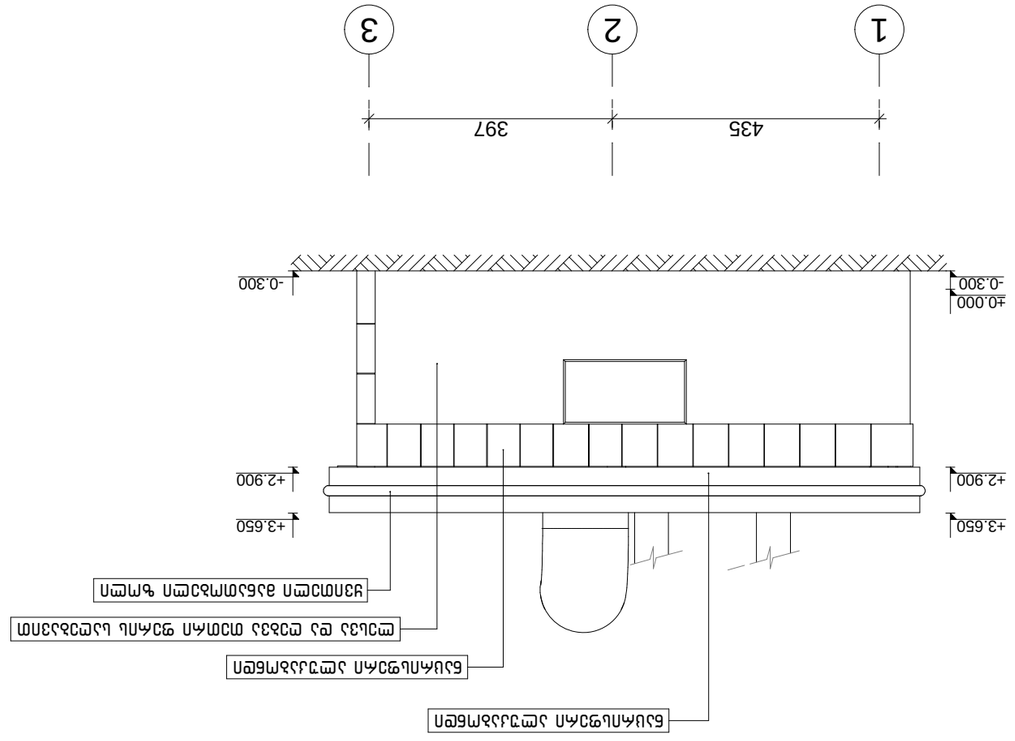


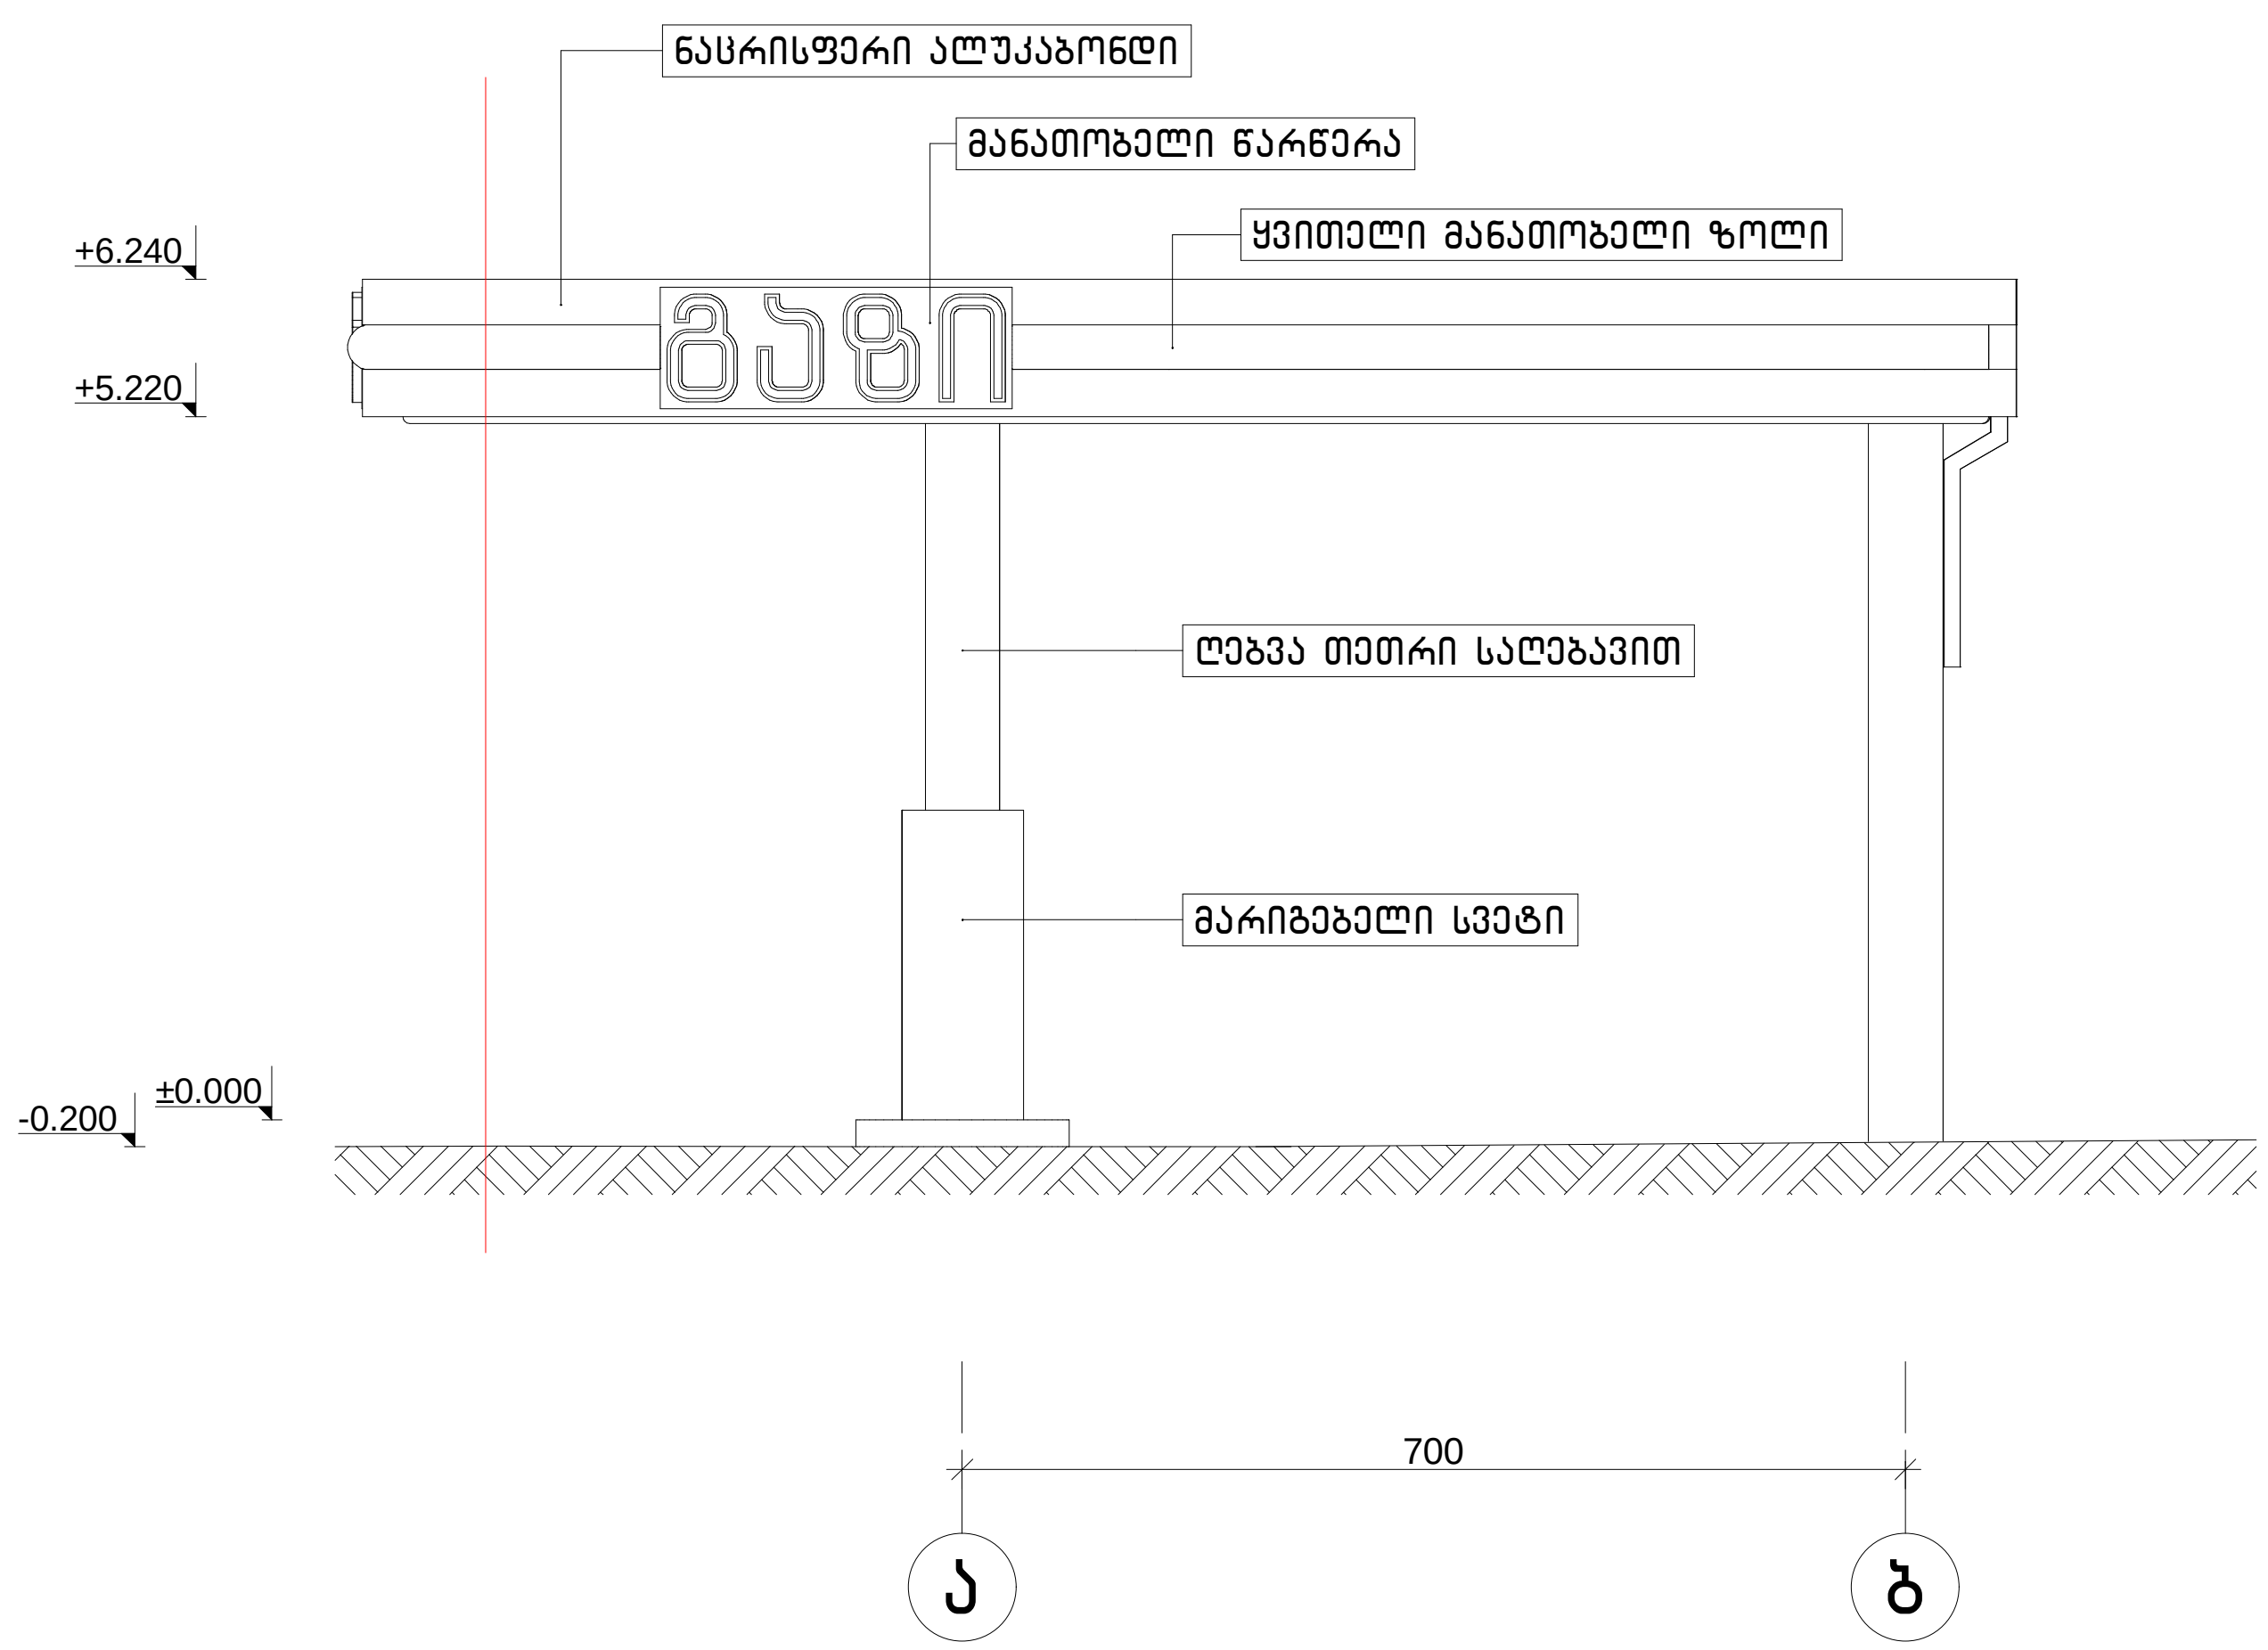

დირექტორი	რ. ებრალიძე		ქ. თბილისი, შეშელიძის ქ. № 17-ში (სკ:01.11.17.001.013) მდებარე ავტოგასამართი სადგურის რეკონსტრუქციის კორექტირებული პროექტი	შ.პ.ს "ბიჯი ჯგუფი"	2014 წ
მთ.არქიტექტორი	ა. ლომსაძე			ფურცელი	ფურც-ბი
ავტორი	ა. ლომსაძე		ა რ ქ ი ტ ე ქ ტ უ რ უ ლ ი ნ ა წ ი ლ ი		
დამუშავა	რ. ებრალიძე		საპროექტო ფარდულის ფასადი "ა-ბ" მ 1:100		
შეამოწმა					


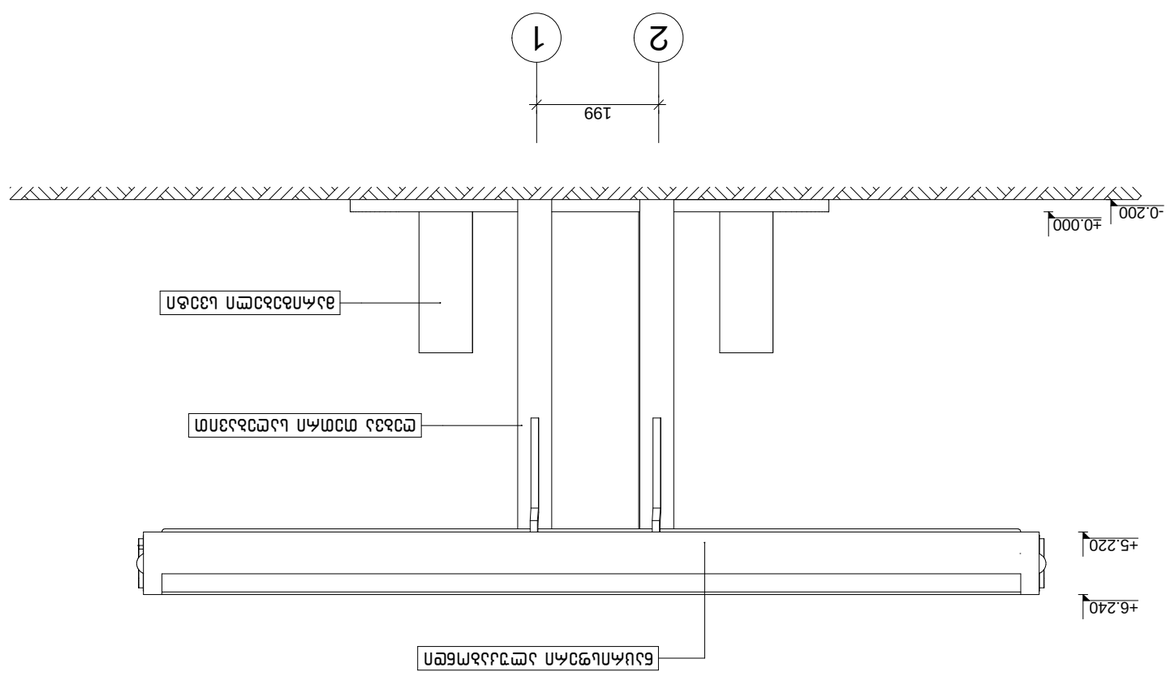



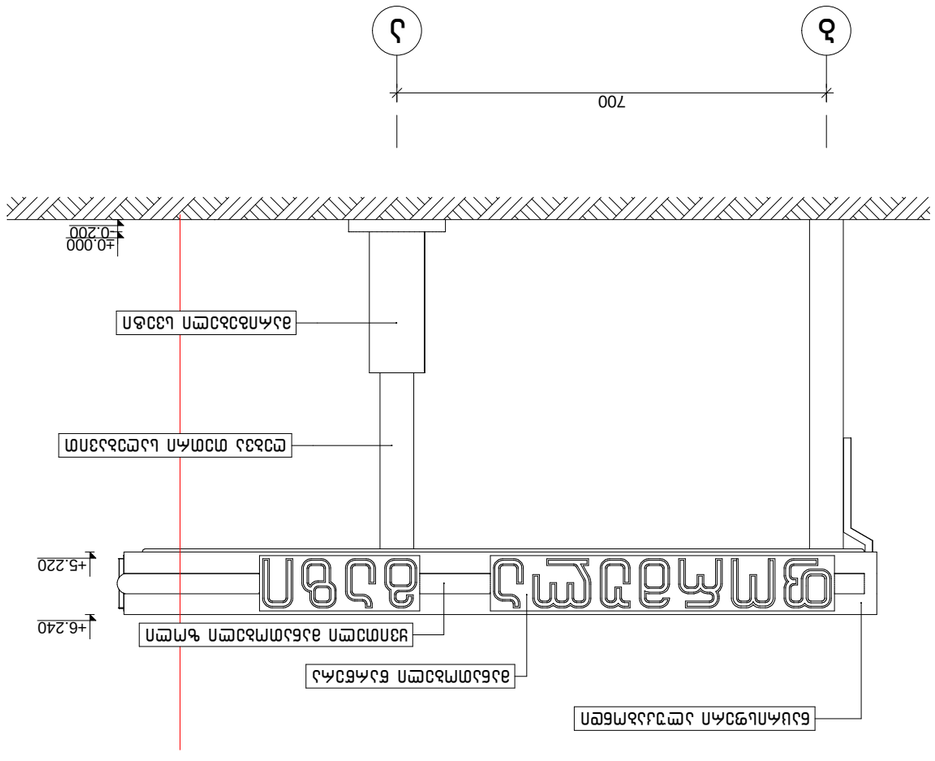

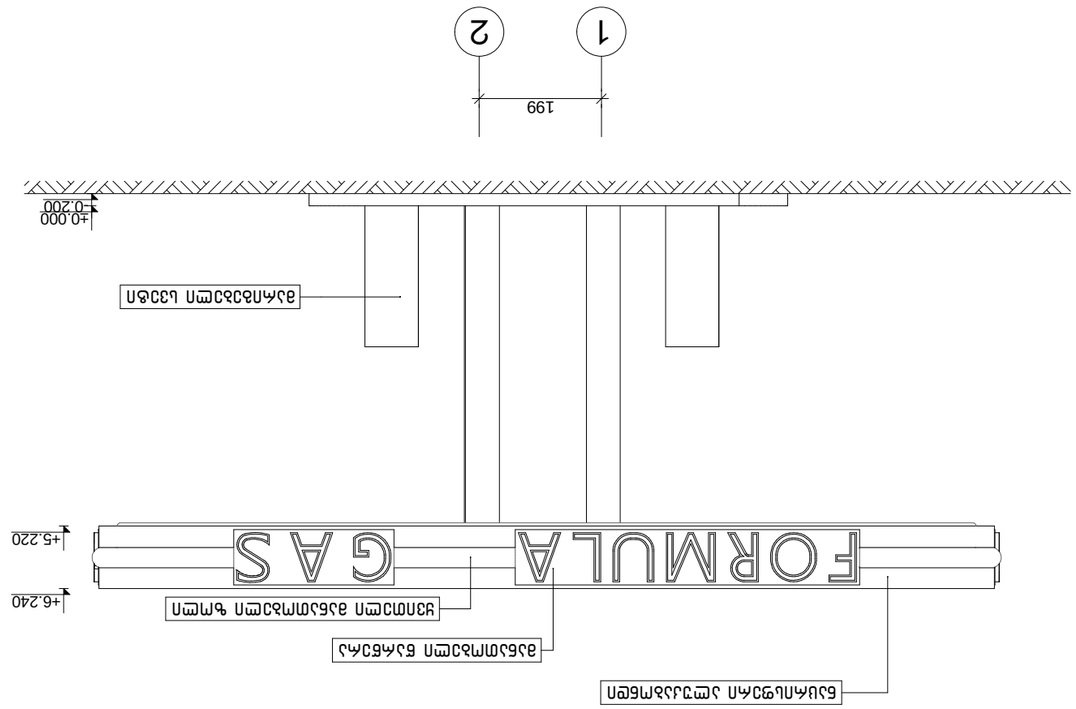


