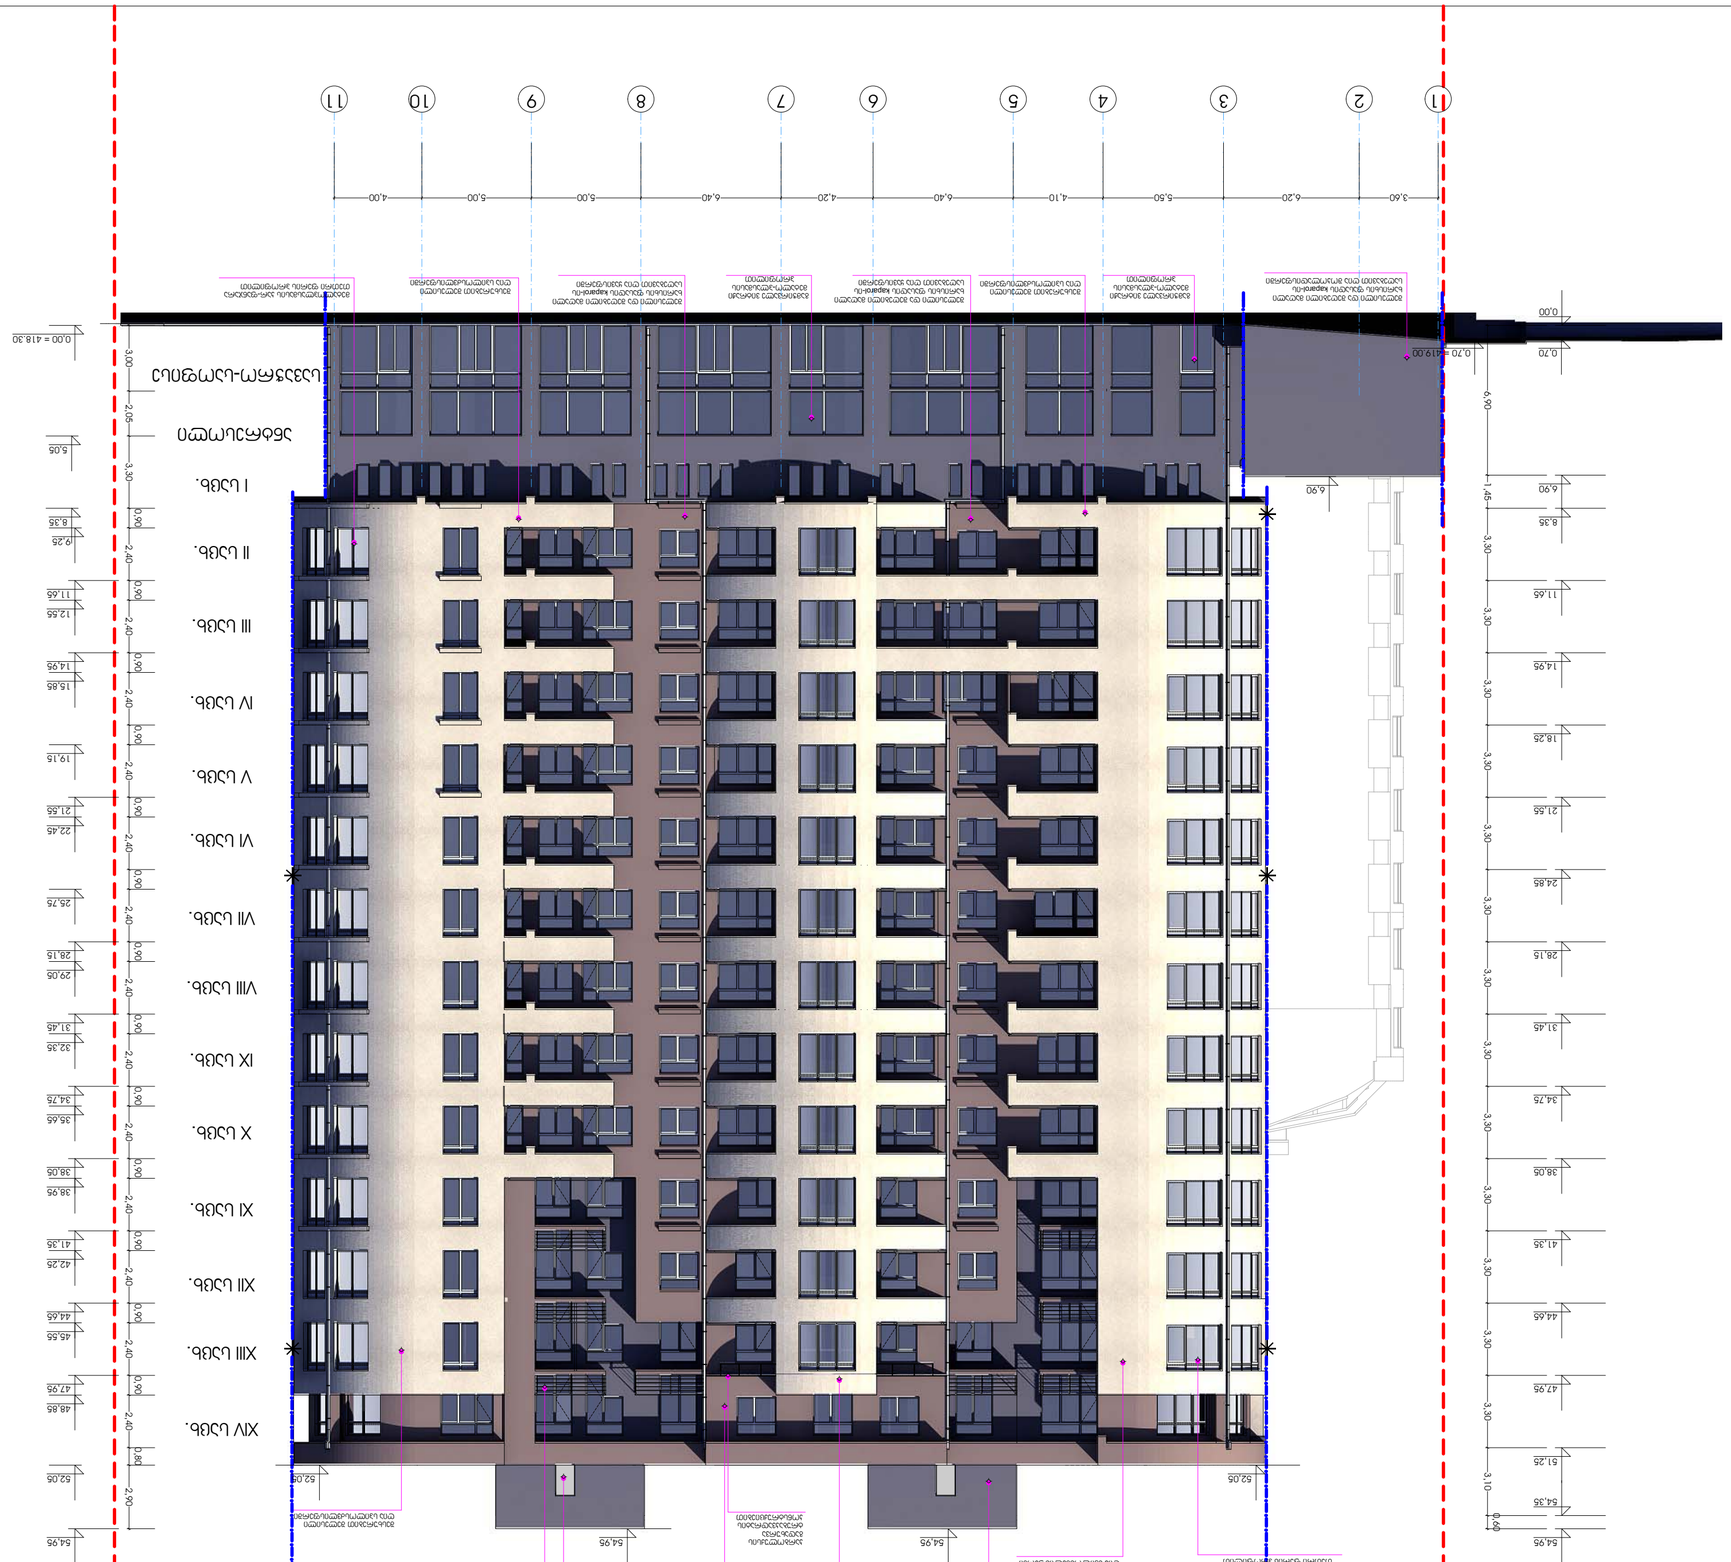
1
2
3
4
5
6
7
8
9
10
11
3.60
6.20
5.50
4.10
6.40
4.20
6.40
5.00
5.00
4.00
0.70 = 419.00
0.00 = 418.30
6.90
6.90
8.35
11.65
14.95
18.25
21.55
24.85
28.15
31.45
34.75
38.05
41.35
44.65
47.95
51.25
54.35
54.95
52.05
I ᲡᲐᲮ.
II ᲡᲐᲮ.
III ᲡᲐᲮ.
IV ᲡᲐᲮ.
V ᲡᲐᲮ.
VI ᲡᲐᲮ.
VII ᲡᲐᲮ.
VIII ᲡᲐᲮ.
IX ᲡᲐᲮ.
X ᲡᲐᲮ.
XI ᲡᲐᲮ.
XII ᲡᲐᲮ.
XIII ᲡᲐᲮ.
XIV ᲡᲐᲮ.


მ. 1 : 200


ალუმინის ფანჯრების ბლოკი მოსაპირკეთებელი ფილით

ფასადი 11-1 ღერძებში

მ. 1 : 200



ფორმატი A-3 | თბილისი 2014 წ. | დაკვეთა №

ექსპლიკაცია:

პირობითი ნიშნები

- ნაკვეთის საზღვარი
- ნაკვეთის საზღვრის ღვედა

შენიშვნები:

1. ნახაზზე ზომები მოცემულია მეტრებში




ტელ: 36-10-94

თანამდებობა	გვარი	ხელმოწერა	თარიღი
კონსტრუქტორი			
მასშტაბი	1:200	ფასადი 11-1 ღერძებში	
თარიღი			
სპეციალობა		ფურცლების	ფურცელი
პროექტი			ა-27

ფასადი ა'-კ ღერძებში

მ. 1 : 200



ფორმატი	A-2	თბილისი 2014 წ.
		დაკვეთა №

ექსპლიკაცია:

პირობითი ნიშნები

- ნაკვეთის საზღვარი
- ნაკვეთის საზღვრის წყვეტა
- განაშენიანების რეგულირების ლურჯი ხაზები
- განაშენიანების რეგულირების ლურჯი ხაზები მიწის ნიშნულს ზემოთ

შენიშვნები:

1. ნახაზზე ზომები მოცემულია მეტრებში
2. ნახაზის ყველა ცვლილება მშენებლობისას შეთანხმებული უნდა იყოს პროექტის ავტორთან
3. ნახაზზე საპროექტო შენობის ნოლი შეესაბამება აბსოლიტურ ნიშნულს - 418.30

დამკვეთი ამხანაგობა "თევდორე მღვდლის 53"	მისამართი თევდორე მღვდლის ქ.№51/53
შეთანხმებულია დამკვეთთან	ხელმოწერა

პროექტის სახელწოდება

ქ. თბილისი. დიდუბე - ჩუღურეთის რაიონი, თევდორე მღვდლის ქუჩა №53-ში მრავალბინიანი საცხოვრებელი სახლის კორექტირებული პროექტი

შ.პ.ს. ""დილემა""

ქ. თბილისი, ბახტრიონის ქ. №39
ტელ: 36-10-94

თანამდებობა	გვარი	ხელმოწერა	თარიღი
დირექტორი	ზ. კიზირია		
მთ. არქიტექტორი	ჯ. საჯაია		
პროექტის ავტორი	ჯ. საჯაია		
კონსტუქტორი			
მასშტაბი	1'200	ფასადი ა'-კ ღერძებში	
თარიღი			
სტადია		ფურცლები	ფურცელი
პროექტი			ა-28