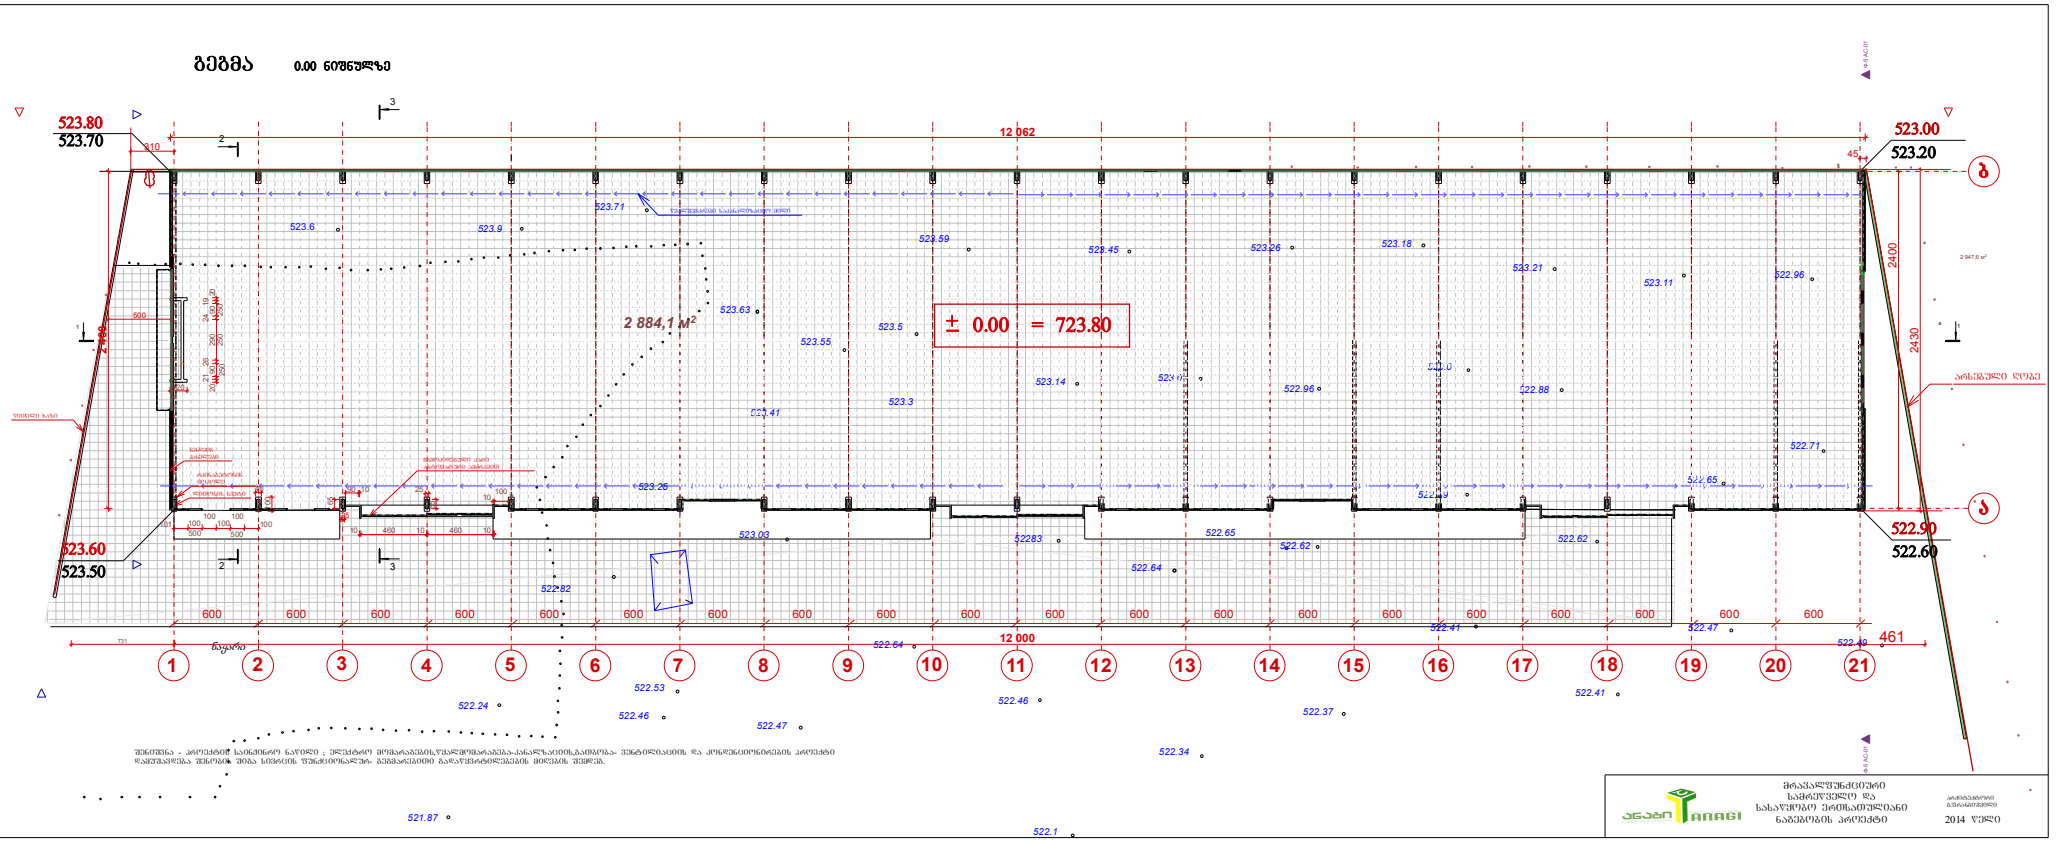
გეგმა 0.00 ნიშნულზე
± 0.00 = 723.80
2 884,1 მ²
12 062
12 000
523.80
523.70
523.00
523.20
523.60
523.50
522.90
522.60
2400
2430
461
600
1
2
3
4
5
6
7
8
9
10
11
12
13
14
15
16
17
18
19
20
21
ა
ბ
არსებული ღობე
შენიშვნა - პროექტის საინჟინრო ნაწილი : ელექტრო მოწყობილობის/ხაზოვანი ობიექტების/ავტომობილების ელექტრომომარაგების სქემა და კონსტრუქციული ნაწილის პროექტი დამკვეთის შენიშვნა შესაბამისობაშია შესრულებულია გაანგარიშების გათვალისწინებით
ინაგი
2014 წელი

სახურავის _გეგმა

მ 1:100

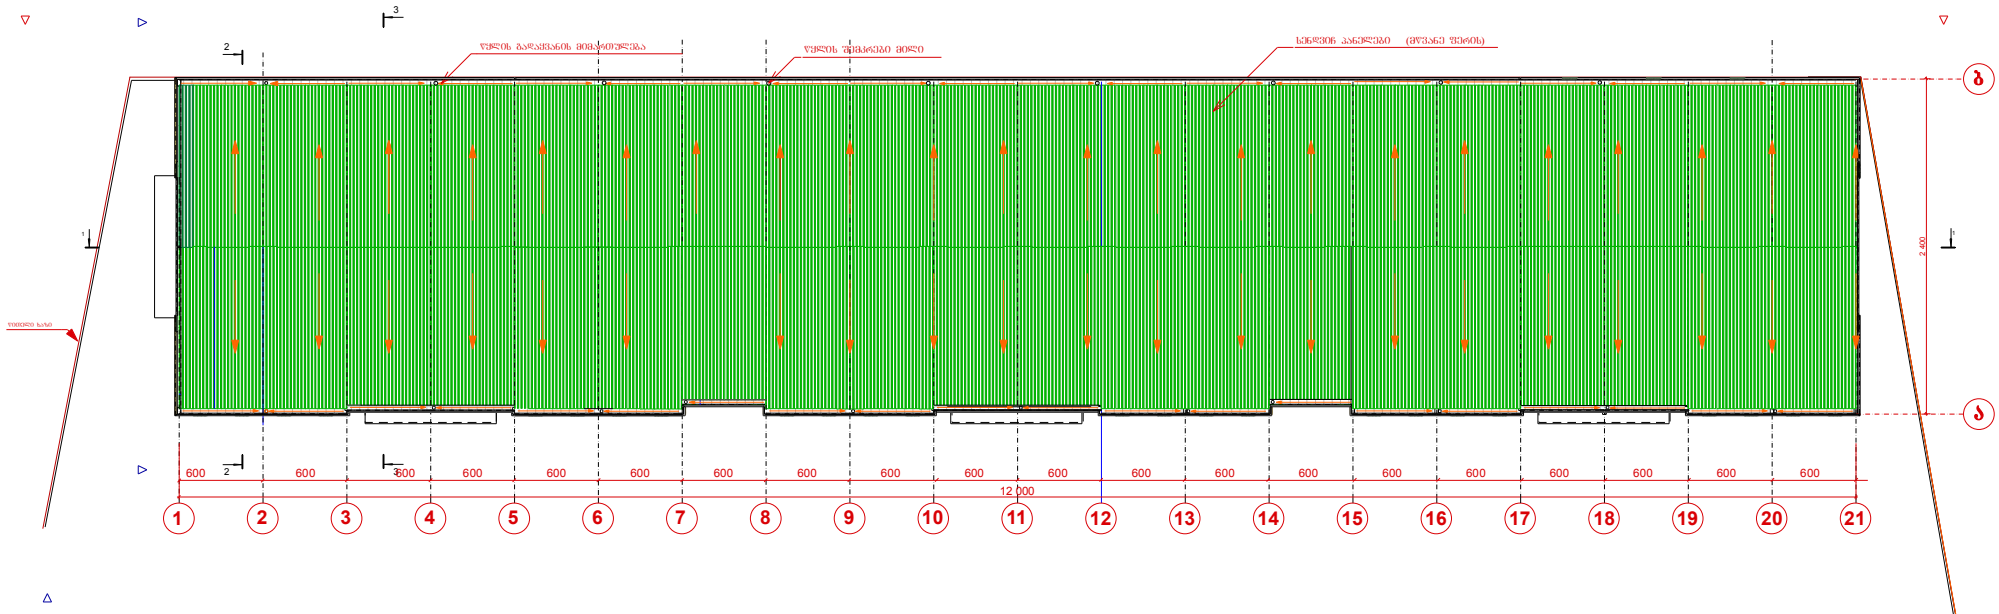

შენიშვნა: სახურავის დახრა არის (h=0.80 m l=12.00 m) 9.6 %

მოსაწყობი ტერიტორიის ბალანსი

