
გენგეგმა

მ 1 : 500

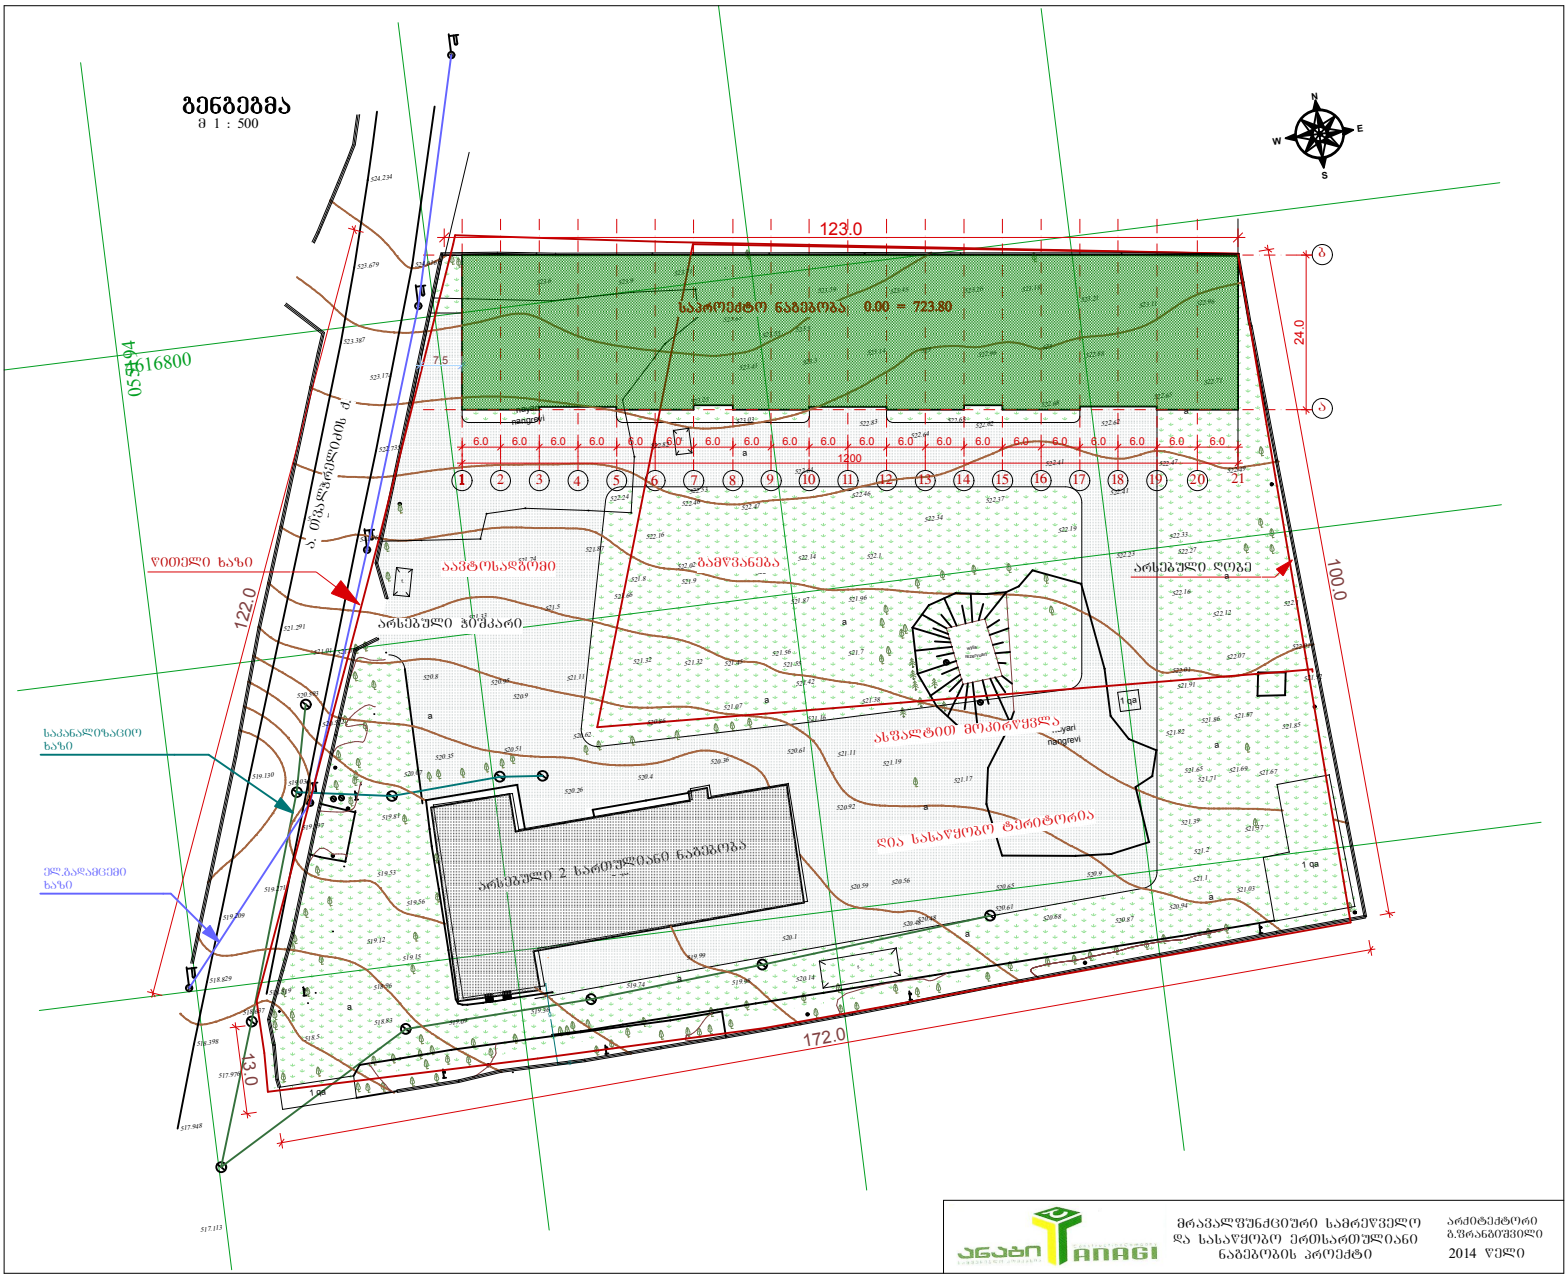

ანაგი ANAGI	მრავალფუნქციური სამრეწველო და სასაწყობო ტერმინალური ნაგებობის პროექტი	არქიტექტორი ბ.ფრანგიშვილი 2014 წელი