UNIVERSITY
უნივერსიტეტი

LEGEND:
ნახაზის ახსნა:

GENERAL NOTES:
ზოგადად:

SCHEME:
სქემა:

ოთახის №	B2/01
ოთახის ტიპი	პარკირება
ფართობი (მ²)	710.4
პროექციით (მ)	264.4
სიმაღლე (მ)	2.72

ოთახის №	B2/02
ოთახის ტიპი	ტექნიკი
ფართობი (მ²)	14.0
პროექციით (მ)	23.7
სიმაღლე (მ)	2.72

ოთახის №	B2/03
ოთახის ტიპი	ტექნიკი
ფართობი (მ²)	45.0
პროექციით (მ)	28.3
სიმაღლე (მ)	2.72

LLC "HAUSART PROJECT"
შპს "ჰაუსარტ პროექტი"
Gamrekeli str. 19, Tbilisi, Georgia
Tel: +995 32 2377092, E-mail: hausaert@yahoo.com

POSITION თანამდებობა	NAME სახელი	SIGNATURE ხელმოწერა
DIRECTOR დირექტორი	I. CHIRADZE ი. ჩხირაძე	
ARCHITECT არქიტექტორი	D.GOGICHAISHVILI დ.გოგიჩაიშვილი	
DRAW BY შემსრულა	P.SAKHANBERIDZE პ. სახანბერიძე	
CHEKED BY შემოწმა	I. CHIRADZE ი. ჩხირაძე	

DATE თარიღი	DRAWING NAME: ნახაზის სახელწოდება
SCALE მასშტაბი: 1:100	ავტოსადგომის გეგმა -8.100 ნიშნულზე

PAGE FORMAT ფორმატი	FILE NAME ფაილი	LAYOUT განლაგება
A1	A 100 plans	A 101
STAGE სტადია	SHEET ფურცელი	SHEETS ფურცლების
პპ	1	1

ოთახის №	-
ოთახის ტიპი	სახურავი 3
ზედაპირი (მ²)	20.8
პერიმეტრი (მ)	20.3
სიმაღლე (მ)	-

ოთახის №	-
ოთახის ტიპი	სახურავი 1
ზედაპირი (მ²)	393.3
პერიმეტრი (მ)	137.4
სიმაღლე (მ)	-

ოთახის №	-
ოთახის ტიპი	სახურავი 4
ზედაპირი (მ²)	24.2
პერიმეტრი (მ)	25.0
სიმაღლე (მ)	-

ოთახის №	-
ოთახის ტიპი	სახურავი 2
ზედაპირი (მ²)	962.3
პერიმეტრი (მ)	128.2
სიმაღლე (მ)	-

UNIVERSITY

LEGEND:

GENERAL NOTES:

SCHEME:

LLC "HAUSART PROJECT"

Gamrekeli str. 19, Tbilisi, Georgia
Tel: +995 32 2377092, E-mail: hausear@yahoo.com

POSITION	NAME	SIGNATURE
DIRECTOR	I. CHIRADZE	
ARCHITECT	D.GOGICHAISHVILI	
DRAW BY	P.SAKHANBERIDZE	
CHEKED BY	I. CHIRADZE	

DATE	
SCALE	1:100
DRAWING NAME:	სახურავის სარდ. გეგმა +32.700 ნიშნულზე
PAGE FORMAT	A1
FILE NAME	A 100 plans
LAYOUT	A 107
STAGE	
SHEET	1
SHEETS	1
















PAGE FORMAT	FILE NAME
ფორმატი	ფაილის
A1	plans
SCALE	
მასშტაბი	
1:100	
DRAWING NAME:	DATE
ნახაზის სახელი	თარიღი

POSITION	NAME	SIGNATURE
თანამდებობა	სახელი	ხელმოწერა
DIRECTOR	I. CHIRADZE	
დირექტორი	ი. ჩირაძე	
ARCHITECT	D.GOGICHAISHVILI	
არქიტექტორი	დ.გოგიჩაიშვილი	
DRAW BY	P.SAKHANBERIDZE	
პროექტის მომზადებაზე	პ.სახანბერიძე	
CHECKED BY	I. CHIRADZE	
შეამოწმა	ი. ჩირაძე	

LLC "HAUSART PROJECT"
შპს "ჰაუსარტ პროექტი"
Garnetebi str. 19, Tbilisi, Georgia
ტელ: +995 32 2377092, E-mail: hausart@yahoo.com

SCHEME:
სქემა

GENERAL NOTES:
ზოგადი შენიშვნები

LEGEND:
ნიშნების ლეგენდა

UNIVERSITY
უნივერსიტეტი

83	1	1
STAGE	SHEET	SHEETS
სცენა	ფურცელი	ფურცლები



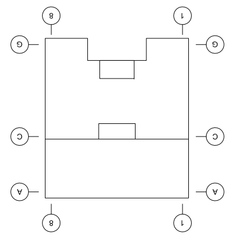

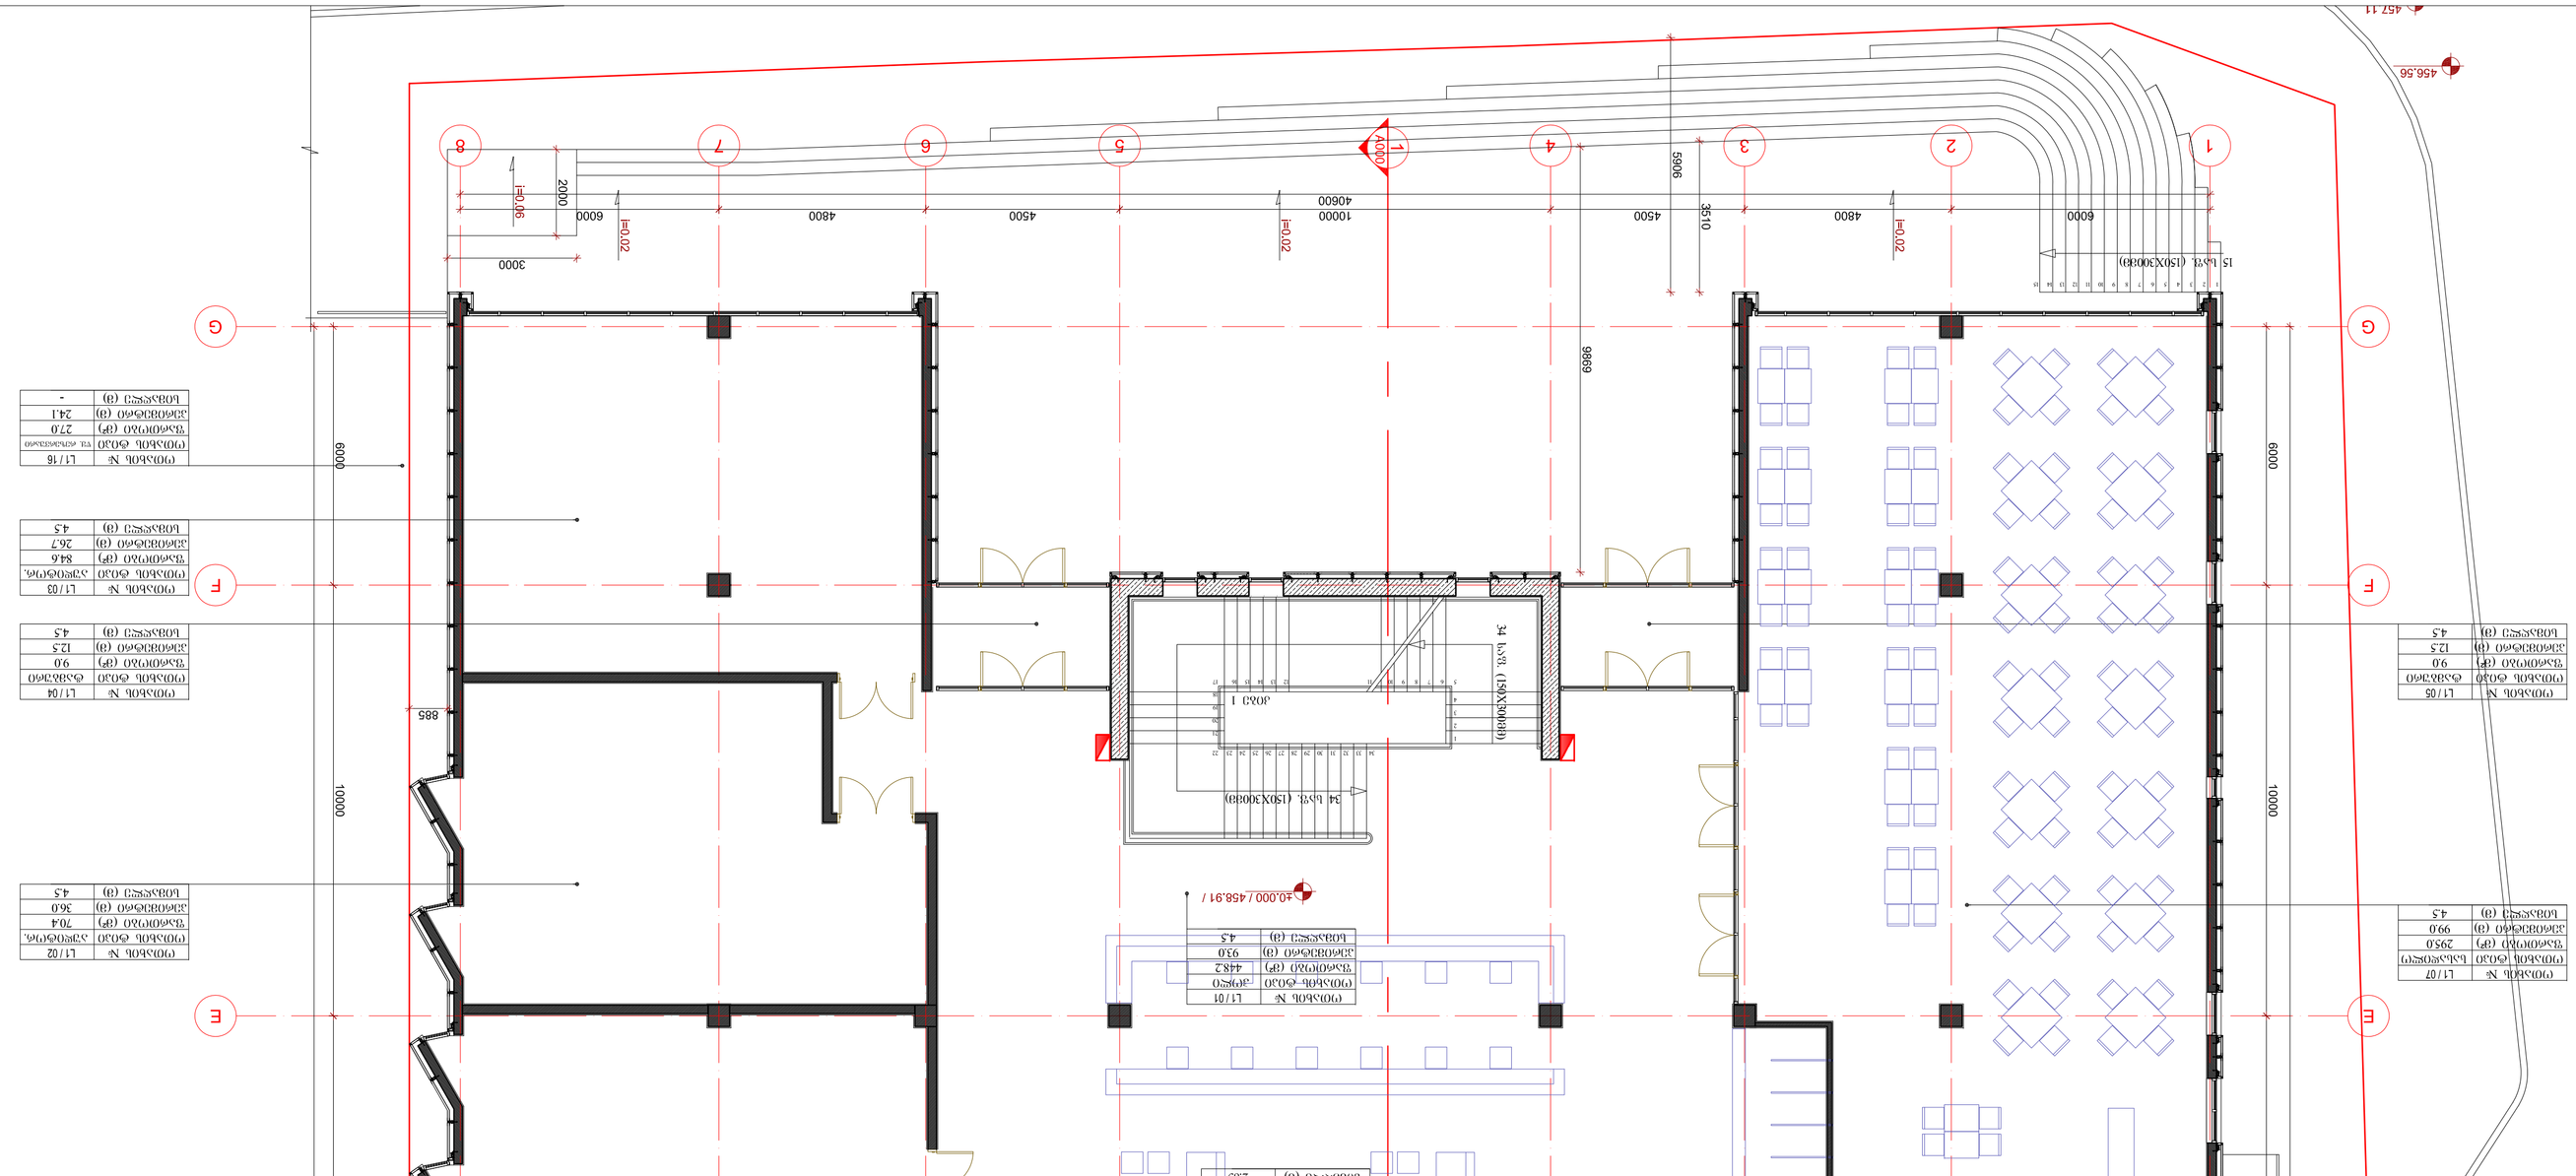

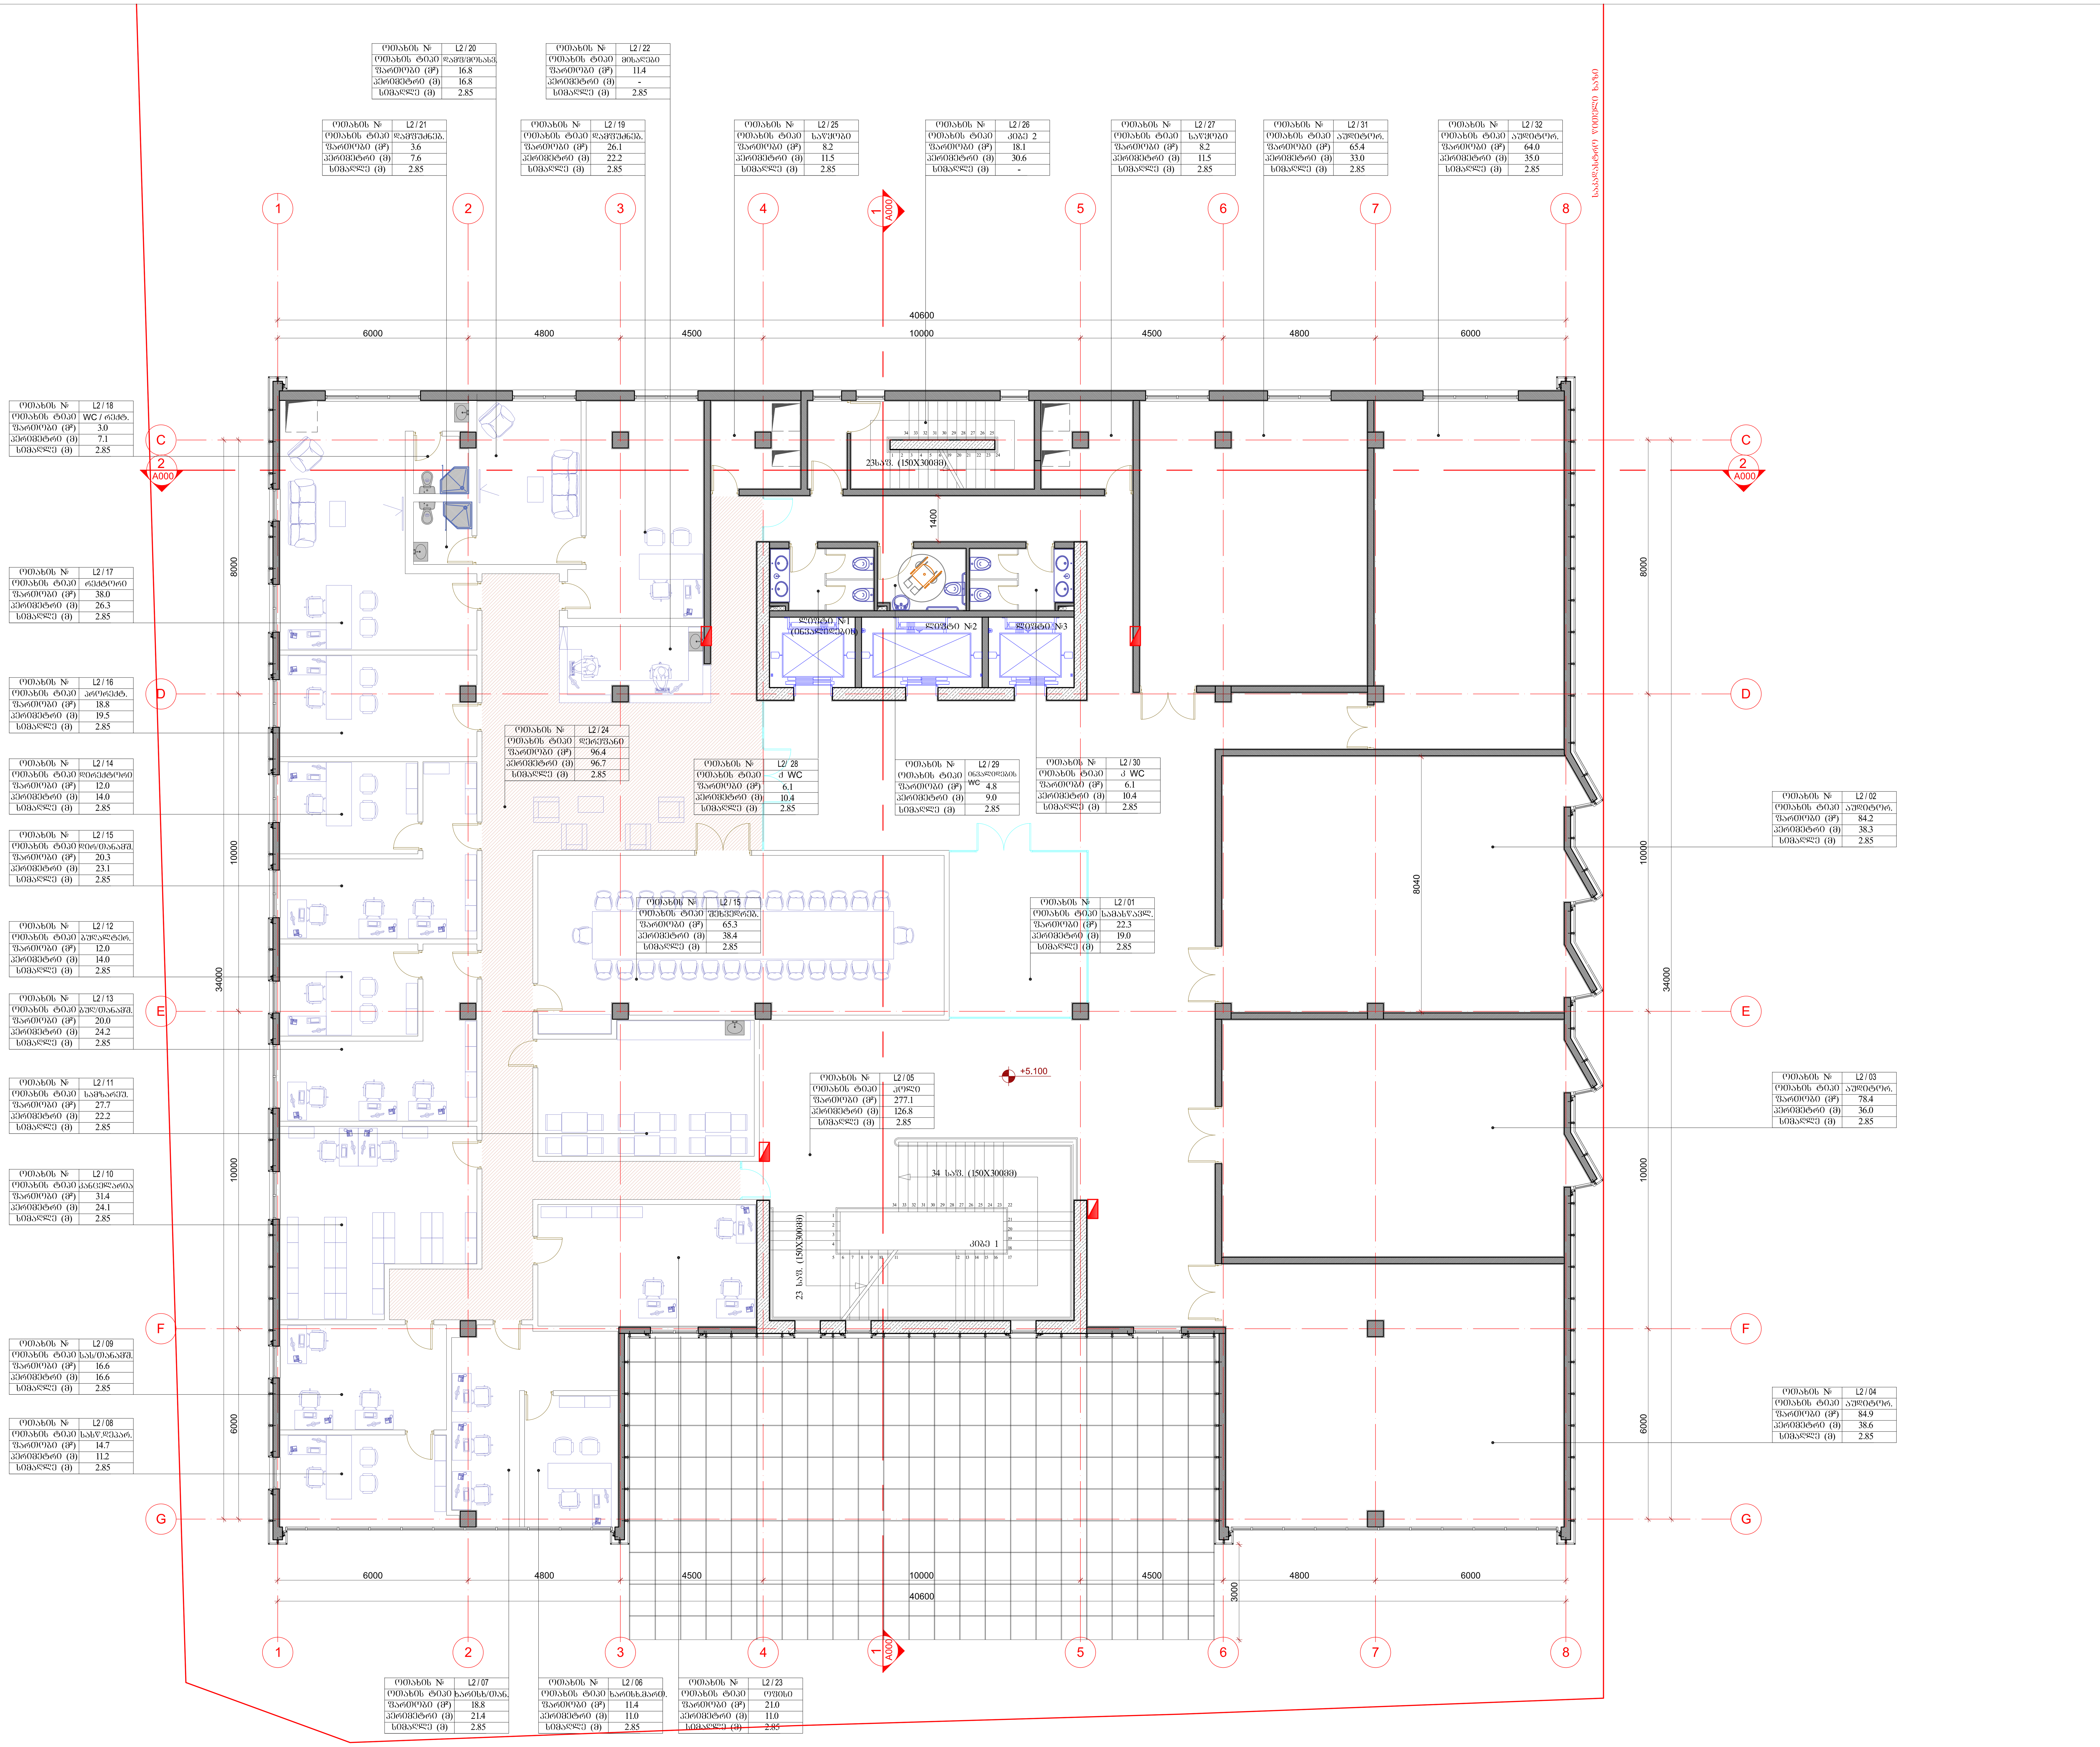

UNIVERSITY
უნივერსიტეტი

LEGEND:
პირობითები:

GENERAL NOTES:
შენიშვნა:

SCHEME:
სქემა:

LLC "HAUSART PROJECT"
შპს "ჰაუსარტ პროექტი"
Gamrekeli str. 19, Tbilisi, Georgia
Tel: +995 32 2377092, E-mail: hauseart@yahoo.com

POSITION	NAME	SIGNATURE
DIRECTOR	I. CHIRADZE	
ARCHITECT	D.GOGICHAISHVILI	
DRAW BY	P.SAKHANBERIDZE	
CHEKED BY	I. CHIRADZE	

DATE	DRAWING NAME:	
SCALE 1:100	სართულის გეგმა +5.100 ნიშნულზე	
PAGE FORMAT A1	FILE NAME A 100 plans	LAYOUT A 104
STAGE მპ	SHEET 1	SHEETS 1

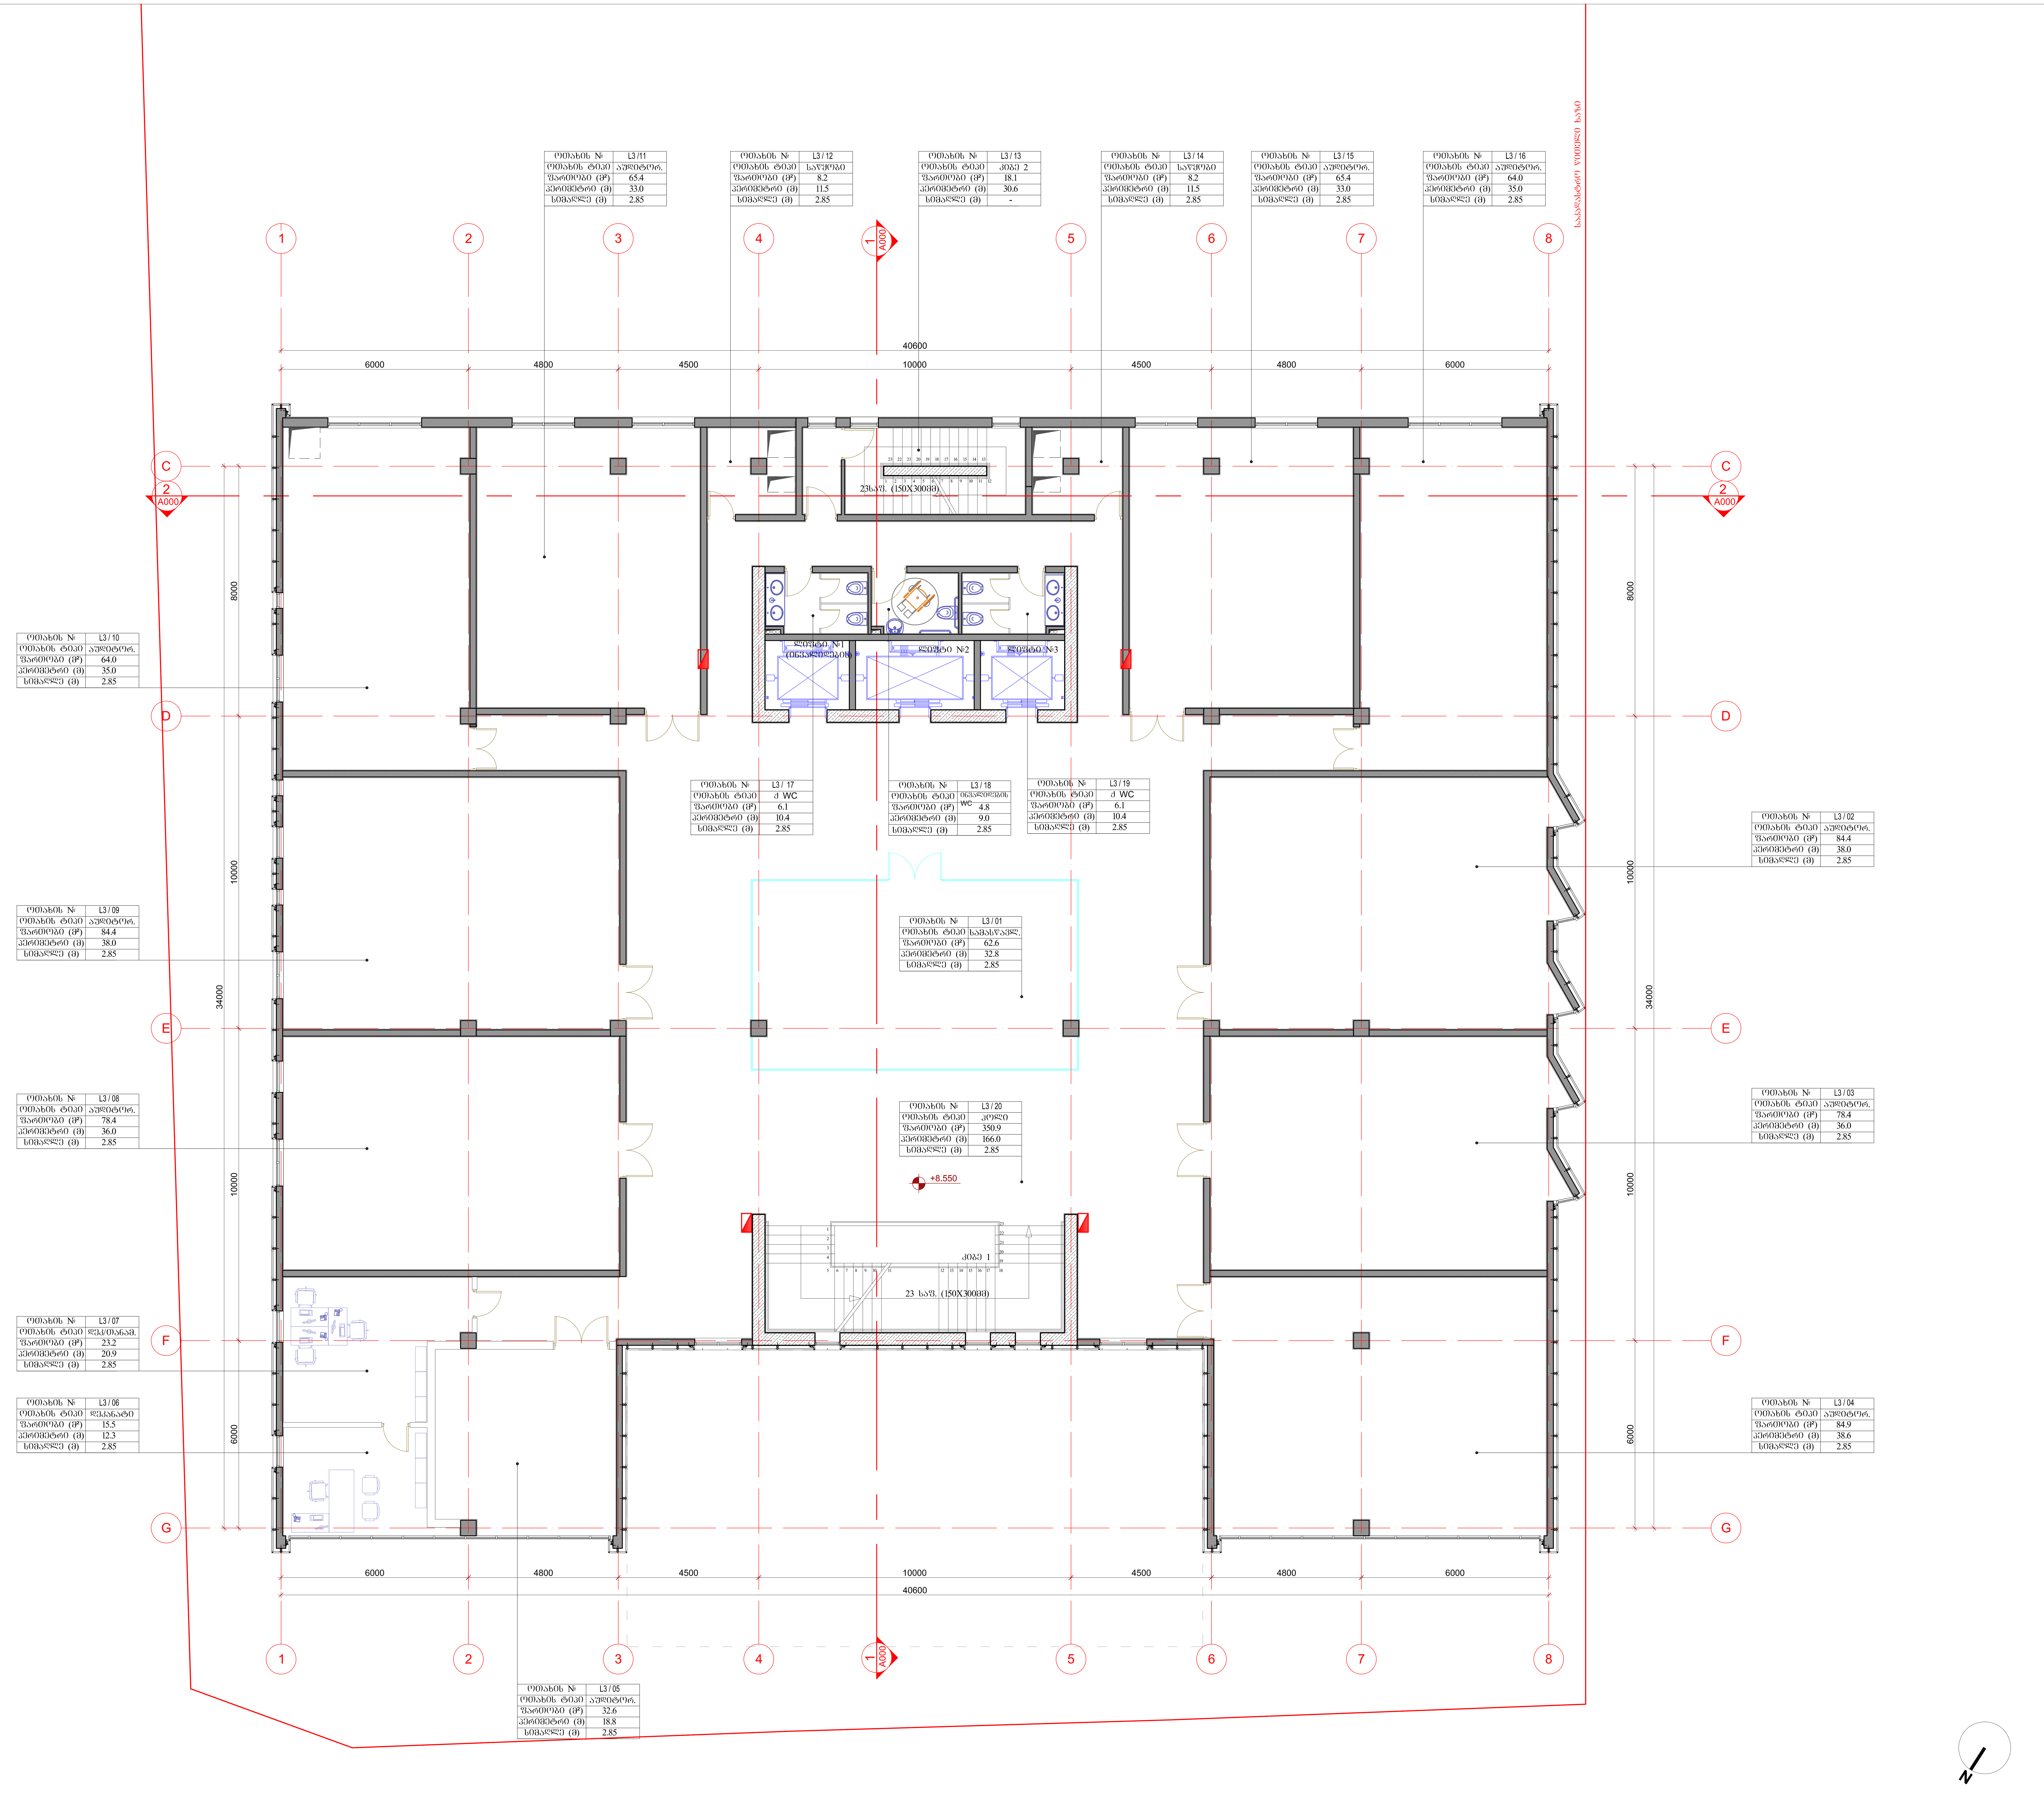

UNIVERSITY უნივერსიტეტი		
LEGEND: ლეგენდა:		
GENERAL NOTES: შენიშვნა:		
SCHEME: სქემა:		

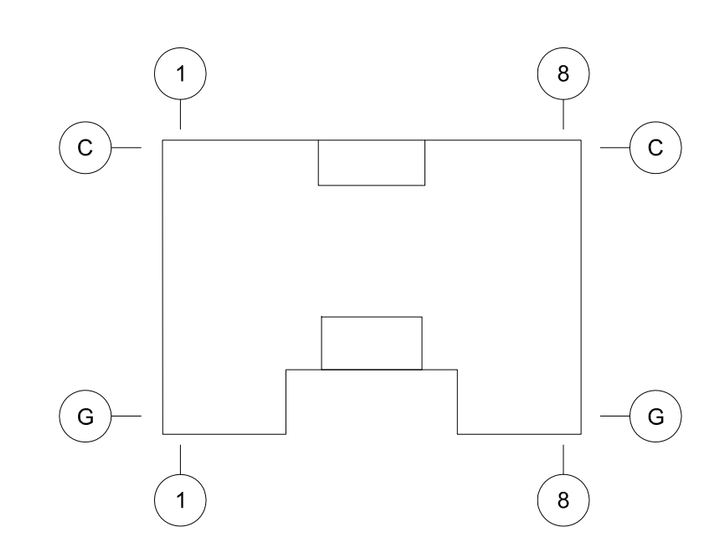

LLC "HAUSART PROJECT"
შპს "ჰაუსარტ პროჯექტი"

Gamrekeli str. 19, Tbilisi, Georgia
Tel: +995 32 2377092, E-mail: hauseart@yahoo.com

POSITION თანამდებობა	NAME სახელი	SIGNATURE ხელმოწერა
DIRECTOR დირექტორი	I. CHIRADZE ი. ჩირაძე	
ARCHITECT არქიტექტორი	D.GOGICHAISHVILI დ.გოგიჩაიშვილი	
DRAW BY შეასრულა	P.SAKHANBERIDZE პ. სახანბერიძე	
CHEKED BY შეამოწმა	I. CHIRADZE ი. ჩირაძე	

DATE თარიღი	DRAWING NAME: დასახელება: სართულის გეგმა +8.550 ნიშნულზე	
SCALE მასშტაბი 1:100		
PAGE FORMAT ფორმატი A1	FILE NAME ფაილი A 100 plans	LAYOUT ფურცელი A 105
STAGE სტადია მპ	SHEET ფურცელი 1	SHEETS ფურცლები 1

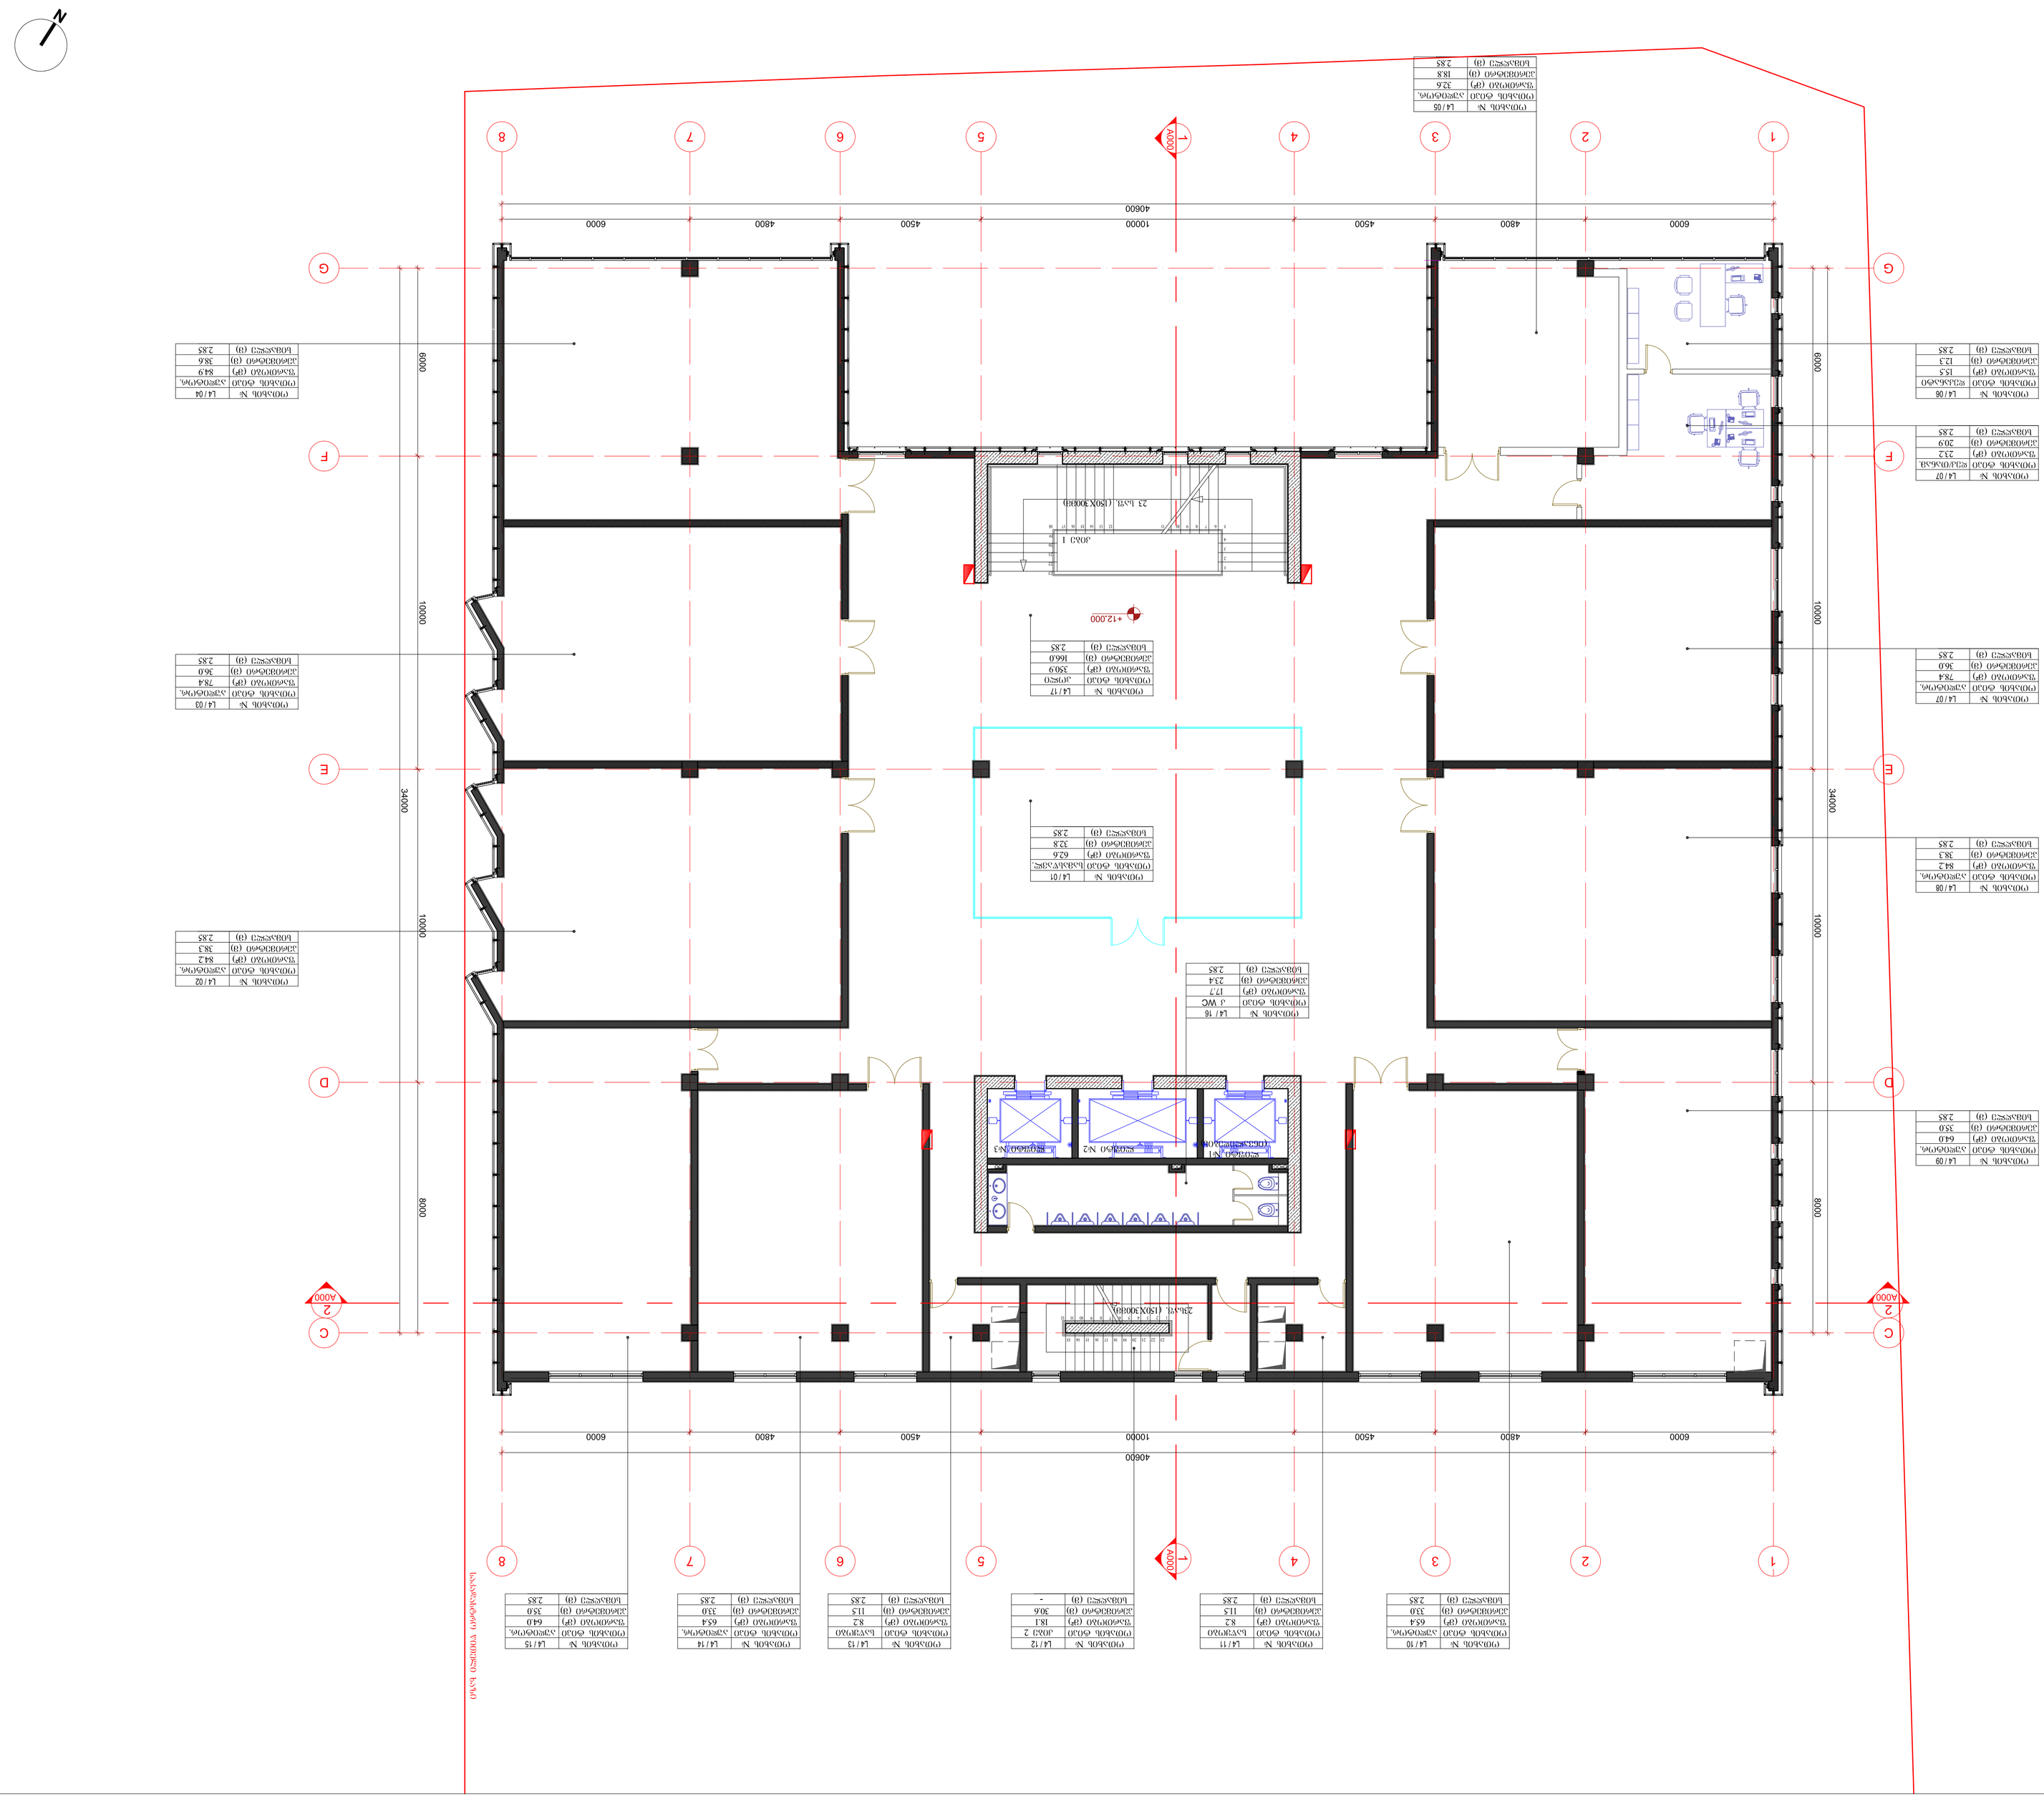

ტიპის N	L4/01
ფართობი (მ²)	62.6
პერიმეტრი (მ)	32.8
სიმაღლე (მ)	2.85

ტიპის N	L4/02
ფართობი (მ²)	34.9
პერიმეტრი (მ)	38.6
სიმაღლე (მ)	2.85

ტიპის N	L4/03
ფართობი (მ²)	78.4
პერიმეტრი (მ)	36.0
სიმაღლე (მ)	2.85

ტიპის N	L4/04
ფართობი (მ²)	34.9
პერიმეტრი (მ)	38.6
სიმაღლე (მ)	2.85

ტიპის N	L4/05
ფართობი (მ²)	32.6
პერიმეტრი (მ)	18.8
სიმაღლე (მ)	2.85

ტიპის N	L4/06
ფართობი (მ²)	15.5
პერიმეტრი (მ)	12.3
სიმაღლე (მ)	2.85

ტიპის N	L4/07
ფართობი (მ²)	23.2
პერიმეტრი (მ)	20.9
სიმაღლე (მ)	2.85

ტიპის N	L4/08
ფართობი (მ²)	84.2
პერიმეტრი (მ)	38.1
სიმაღლე (მ)	2.85

ტიპის N	L4/09
ფართობი (მ²)	64.0
პერიმეტრი (მ)	33.0
სიმაღლე (მ)	2.85

ტიპის N	L4/10
ფართობი (მ²)	65.4
პერიმეტრი (მ)	33.0
სიმაღლე (მ)	2.85

ტიპის N	L4/11
ფართობი (მ²)	8.2
პერიმეტრი (მ)	11.5
სიმაღლე (მ)	2.85

ტიპის N	L4/12
ფართობი (მ²)	18.1
პერიმეტრი (მ)	30.6
სიმაღლე (მ)	-

ტიპის N	L4/13
ფართობი (მ²)	8.2
პერიმეტრი (მ)	11.5
სიმაღლე (მ)	2.85

ტიპის N	L4/14
ფართობი (მ²)	65.4
პერიმეტრი (მ)	33.0
სიმაღლე (მ)	2.85

ტიპის N	L4/15
ფართობი (მ²)	64.0
პერიმეტრი (მ)	35.0
სიმაღლე (მ)	2.85

ტიპის N	L4/16
ფართობი (მ²)	4 WC
პერიმეტრი (მ)	17.7
სიმაღლე (მ)	23.4
	2.85




ტიპის N	L4/20
ფართობი (მ²)	65.4
პერიმეტრი (მ)	33.0
სიმაღლე (მ)	2.85





















სიმაღლე (მ)	2.85

ტიპის N	L4/42
ფართობი (მ²)	84.2
პერიმეტრი (მ)	38.1
სიმაღლე (მ)	2.85

ტიპის N	L4/43
ფართობი (მ²)	64.0
პერიმეტრი (მ)	35.0
სიმაღლე (მ)	2.85

ტიპის N	L4/44
ფართობი (მ²)	65.4
პერიმეტრი (მ)	33.0
სიმაღლე (მ)	2.85

ტიპის N	L4/45
ფართობი (მ²)	8.2
პერიმეტრი (მ)	11.5
სიმაღლე (მ)	2.85

ტიპის N	L4/46
ფართობი (მ²)	18.1
პერიმეტრი (მ)	30.6
სიმაღლე (მ)	-

ტიპის N	L4/47
ფართობი (მ²)	8.2
პერიმეტრი (მ)	11.5
სიმაღლე (მ)	2.85

ტიპის N	L4/48
ფართობი (მ²)	65.4
პერიმეტრი (მ)	33.0
სიმაღლე (მ)	2.85

ტიპის N	L4/49
ფართობი (მ²)	64.0
პერიმეტრი (მ)	35.0
სიმაღლე (მ)	2.85

ტიპის N	L4/50
ფართობი (მ²)	34.9
პერიმეტრი (მ)	38.6
სიმაღლე (მ)	2.85

ტიპის N	L4/51
ფართობი (მ²)	78.4
პერიმეტრი (მ)	36.0
სიმაღლე (მ)	2.85

ტიპის N	L4/52
ფართობი (მ²)	34.9
პერიმეტრი (მ)	38.6
სიმაღლე (მ)	2.85

ტიპის N	L4/53
ფართობი (მ²)	32.6
პერიმეტრი (მ)	18.8
სიმაღლე (მ)	2.85

ტიპის N	L4/54
ფართობი (მ²)	15.5
პერიმეტრი (მ)	12.3
სიმაღლე (მ)	2.85

ტიპის N	L4/55
ფართობი (მ²)	23.2
პერიმეტრი (მ)	20.9




































































































































UNIVERSITY

უნივერსიტეტი

LEGEND:

ანაწერი:

GENERAL NOTES:

შენიშვნა:

ოთახის №	L5/13
ოთახის ტიპი	აუდიტორ.
ზედაპირი (მ²)	65.4
კედლების (მ)	33.0
სიმაღლე (მ)	2.85

ოთახის №	L5/14
ოთახის ტიპი	საპირფარე
ზედაპირი (მ²)	8.2
კედლების (მ)	11.5
სიმაღლე (მ)	2.85

ოთახის №	L5/15
ოთახის ტიპი	კიბე 2
ზედაპირი (მ²)	18.1
კედლების (მ)	30.6
სიმაღლე (მ)	-

ოთახის №	L5/16
ოთახის ტიპი	საპირფარე
ზედაპირი (მ²)	8.2
კედლების (მ)	11.5
სიმაღლე (მ)	2.85

ოთახის №	L5/17
ოთახის ტიპი	აუდიტორ.
ზედაპირი (მ²)	65.4
კედლების (მ)	33.0
სიმაღლე (მ)	2.85

ოთახის №	L5/12
ოთახის ტიპი	აუდიტორ.
ზედაპირი (მ²)	64.0
კედლების (მ)	35.0
სიმაღლე (მ)	2.85

ოთახის №	L5/18
ოთახის ტიპი	აუდიტორ.
ზედაპირი (მ²)	64.0
კედლების (მ)	35.0
სიმაღლე (მ)	2.85

ოთახის №	L5/11
ოთახის ტიპი	აუდიტორ.
ზედაპირი (მ²)	84.2
კედლების (მ)	38.3
სიმაღლე (მ)	2.85

ოთახის №	L5/02
ოთახის ტიპი	აუდიტორ.
ზედაპირი (მ²)	84.2
კედლების (მ)	38.3
სიმაღლე (მ)	2.85

ოთახის №	L5/19
ოთახის ტიპი	ქ WC
ზედაპირი (მ²)	6.1
კედლების (მ)	10.4
სიმაღლე (მ)	2.85

ოთახის №	L5/20
ოთახის ტიპი	მაცივრების wc
ზედაპირი (მ²)	4.8
კედლების (მ)	9.0
სიმაღლე (მ)	2.85

ოთახის №	L5/21
ოთახის ტიპი	ქ WC
ზედაპირი (მ²)	6.1
კედლების (მ)	10.4
სიმაღლე (მ)	2.85

ოთახის №	L5/01
ოთახის ტიპი	საბანკეტე
ზედაპირი (მ²)	62.6
კედლების (მ)	32.8
სიმაღლე (მ)	2.85

ოთახის №	L5/10
ოთახის ტიპი	აუდიტორ.
ზედაპირი (მ²)	99.4
კედლების (მ)	39.9
სიმაღლე (მ)	2.85

ოთახის №	L5/22
ოთახის ტიპი	კიოსკი
ზედაპირი (მ²)	386.9
კედლების (მ)	186.0
სიმაღლე (მ)	2.85

ოთახის №	L5/03
ოთახის ტიპი	აუდიტორ.
ზედაპირი (მ²)	99.4
კედლების (მ)	39.9
სიმაღლე (მ)	2.85

ოთახის №	L5/09
ოთახის ტიპი	ლექტორის
ზედაპირი (მ²)	23.2
კედლების (მ)	20.9
სიმაღლე (მ)	2.85

ოთახის №	L5/08
ოთახის ტიპი	ლექსიკონი
ზედაპირი (მ²)	15.5
კედლების (მ)	12.3
სიმაღლე (მ)	2.85

ოთახის №	L5/04
ოთახის ტიპი	აუდიტორ.
ზედაპირი (მ²)	65.3
კედლების (მ)	35.2
სიმაღლე (მ)	2.85

ოთახის №	L5/07
ოთახის ტიპი	აუდიტორ.
ზედაპირი (მ²)	32.6
კედლების (მ)	18.8
სიმაღლე (მ)	2.85

ოთახის №	L5/06
ოთახის ტიპი	აუდიტორ.
ზედაპირი (მ²)	36.3
კედლების (მ)	25.5
სიმაღლე (მ)	2.85

ოთახის №	L5/05
ოთახის ტიპი	აუდიტორ.
ზედაპირი (მ²)	36.3
კედლების (მ)	25.5
სიმაღლე (მ)	2.85

23 საფ. (150X30000)

კიბე 1

23 საფ. (150X30000)

+15,450

40600

6000 4800 4500 10000 4500 4800 6000

34000 10000 8000 6000

1 2 3 4 5 6 7 8

C D E F G

A000

სანაპირომდე დამაგრების ხაზი

SCHEME:

სქემა:

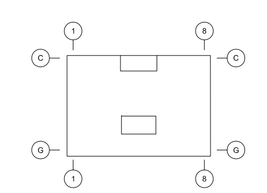

LLC "HAUSART PROJECT"

შპს "ჰაუსარტ პროექტი"

Gamrekeli str. 19, Tbilisi, Georgia

Tel: +995 32 2377092, E-mail: hausart@yahoo.com

POSITION თანამდებობა	NAME სახელი	SIGNATURE ხელმოწერა
DIRECTOR დირექტორი	I. CHIRADZE ი. ჩირაძე	
ARCHITECT არქიტექტორი	D.GOGICHAISHVILI დ.გოგიჩაიშვილი	
DRAW BY შეასრულა	P.SAKHANBERIDZE პ. სახანბერიძე	
CHEKED BY შეამოწმა	I. CHIRADZE ი. ჩირაძე	

DATE თარიღი	DRAWING NAME: ნახაზის სახელი:
SCALE მასშტაბი	სართულის გეგმა +15.450 ნიშნულზე
1:100	

PAGE FORMAT ფორმატი	FILE NAME ფაილი	LAYOUT განლაგი
A1	A 100 plans	A 107
STAGE სტადია	SHEET ფურცელი	SHEETS ფურცლების
მშ	1	1

N














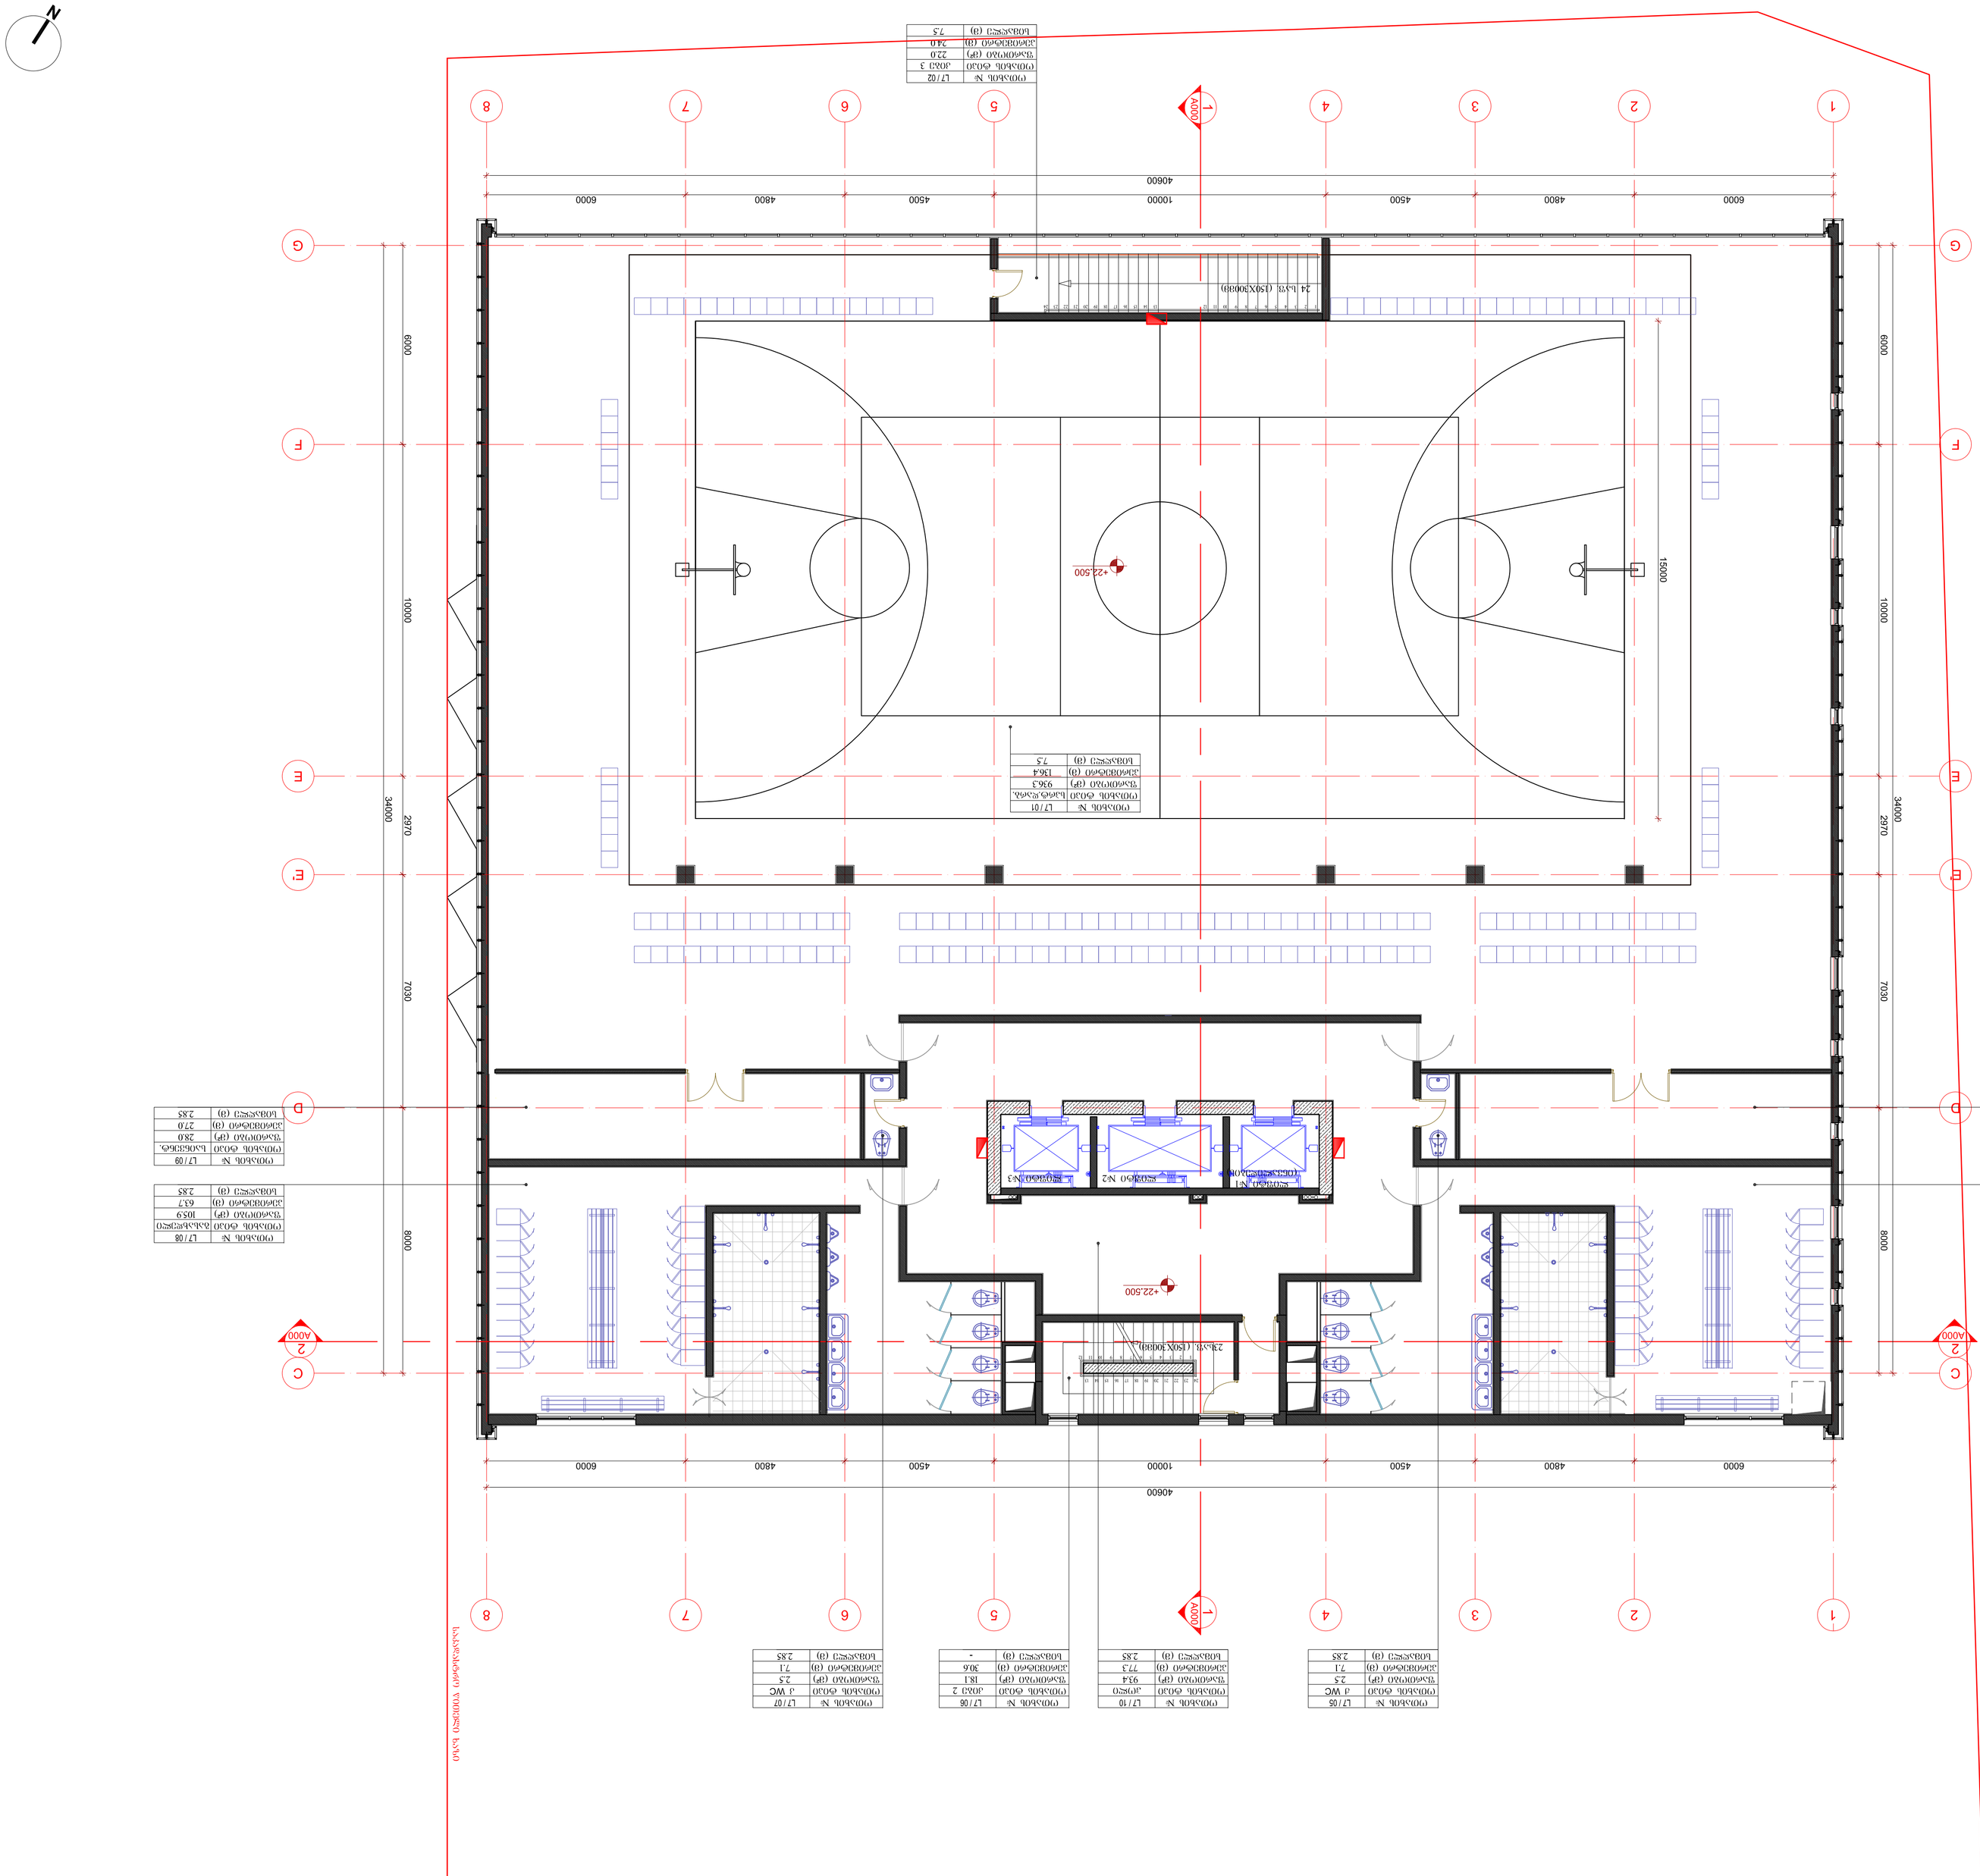
1
2
3
4
5
6
7
8
C
D
E
E'
F
G
6000
4800
4500
10000
4500
4800
6000
34000
2970
7030
10000
8000
15000
24 h.st. (150X300)
+22.500
+22.500
+22.500