

სიტუაციური გეგმა მ. 1:1000

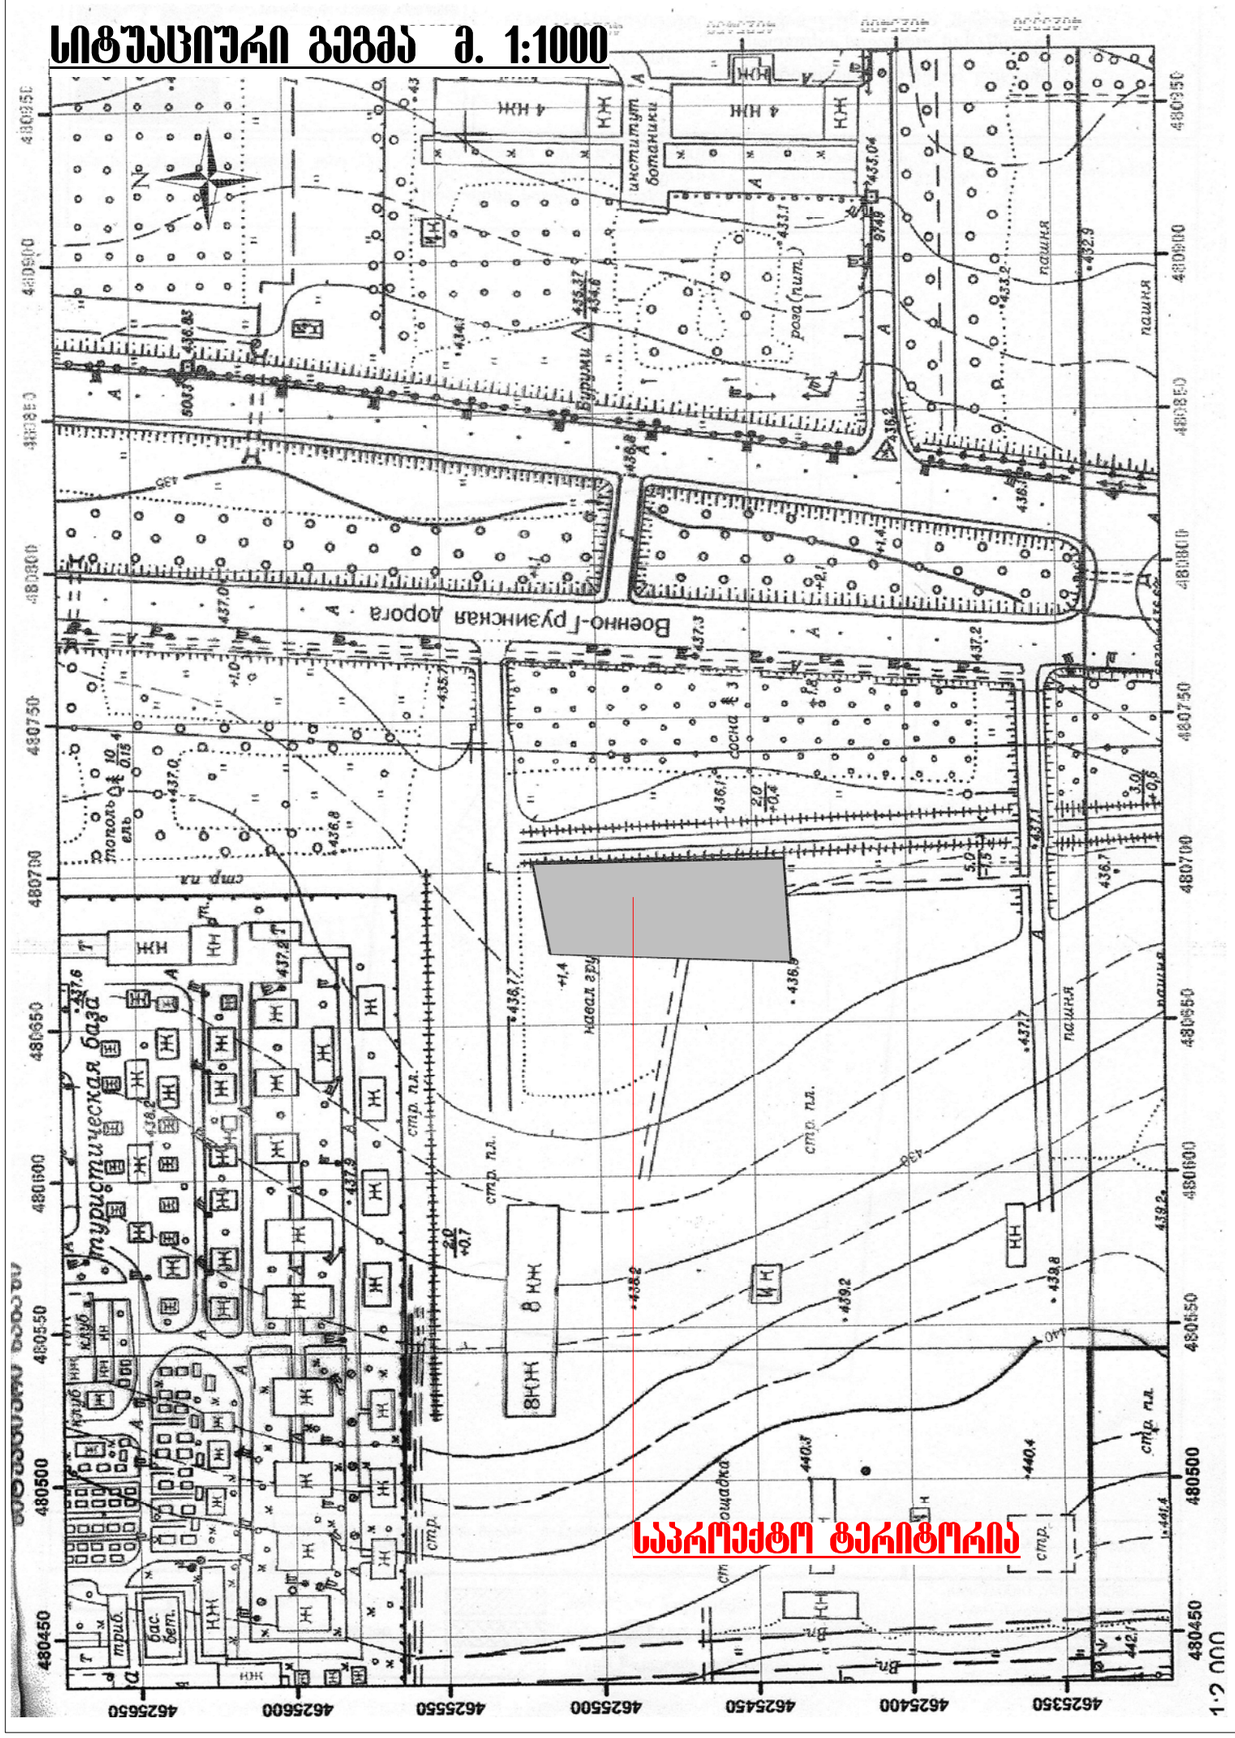

გენგეგმა მ. 1:500

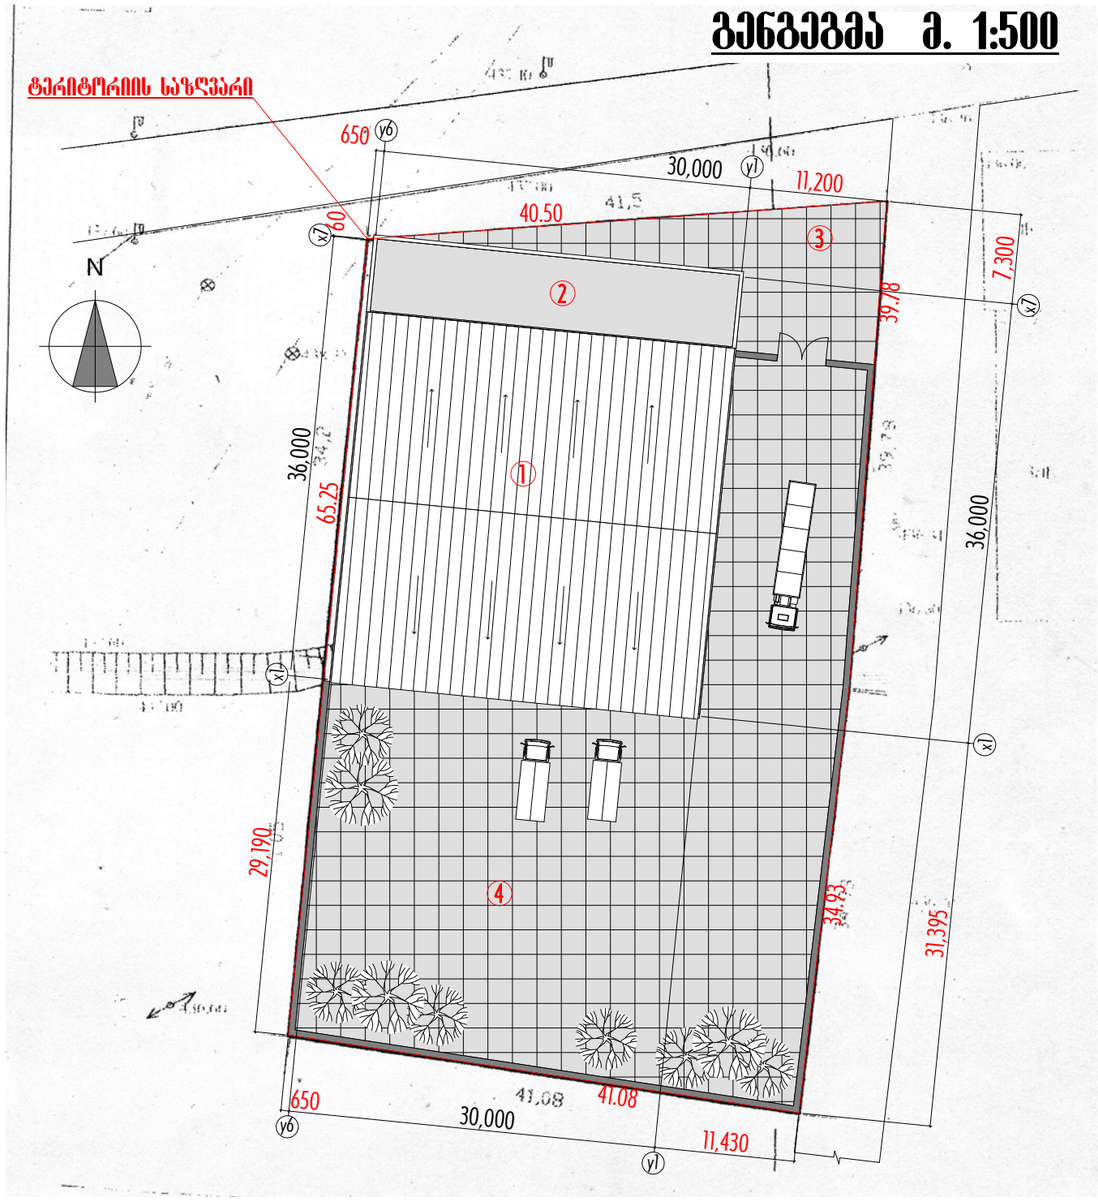

ტექნიკური მაჩვენებლები

ტერიტორიის ფართი	2900 კ.მ.	
განაშენიანების ფართი	1099.89 კ.მ.	
ტერიტორიის გამწვანების ფართი	1864.89 კ.მ.	
ტერიტორიის გამწვანების კოეფიციენტი K_3	0.64	
ტერიტორიის განაშენიანების კოეფიციენტი K_1	0.38	

ექსპლიკაცია

1. მზა პროდუქციის საწყობი
2. საოფისე შენობა
3. ავტოსადგომი
4. საეზურნო ეზო, მანქანების სადგომი

შ.პ.ს. არქიტექტურა 05			შ.პ.ს. "ჯიჯგაოს" მრავალფუნქციური შენობა სოფ. დიღომში		
დირექტორი.		ს. ვასაძე	არქიტექტურული ნაწილი	სტადია	ფურც.№	ფურც. რაოდ.
არ. მთ. არქ.		ა. გეწაძე		პრო-ტი	ა-1	10
შესრულა		ჯ. კვიტატიანი	გენგეგმა მ 1:500 სიტუაციური გეგმა მ. 1:1000			