ГЕНЕРАЛЬНЫЙ ПЛАН

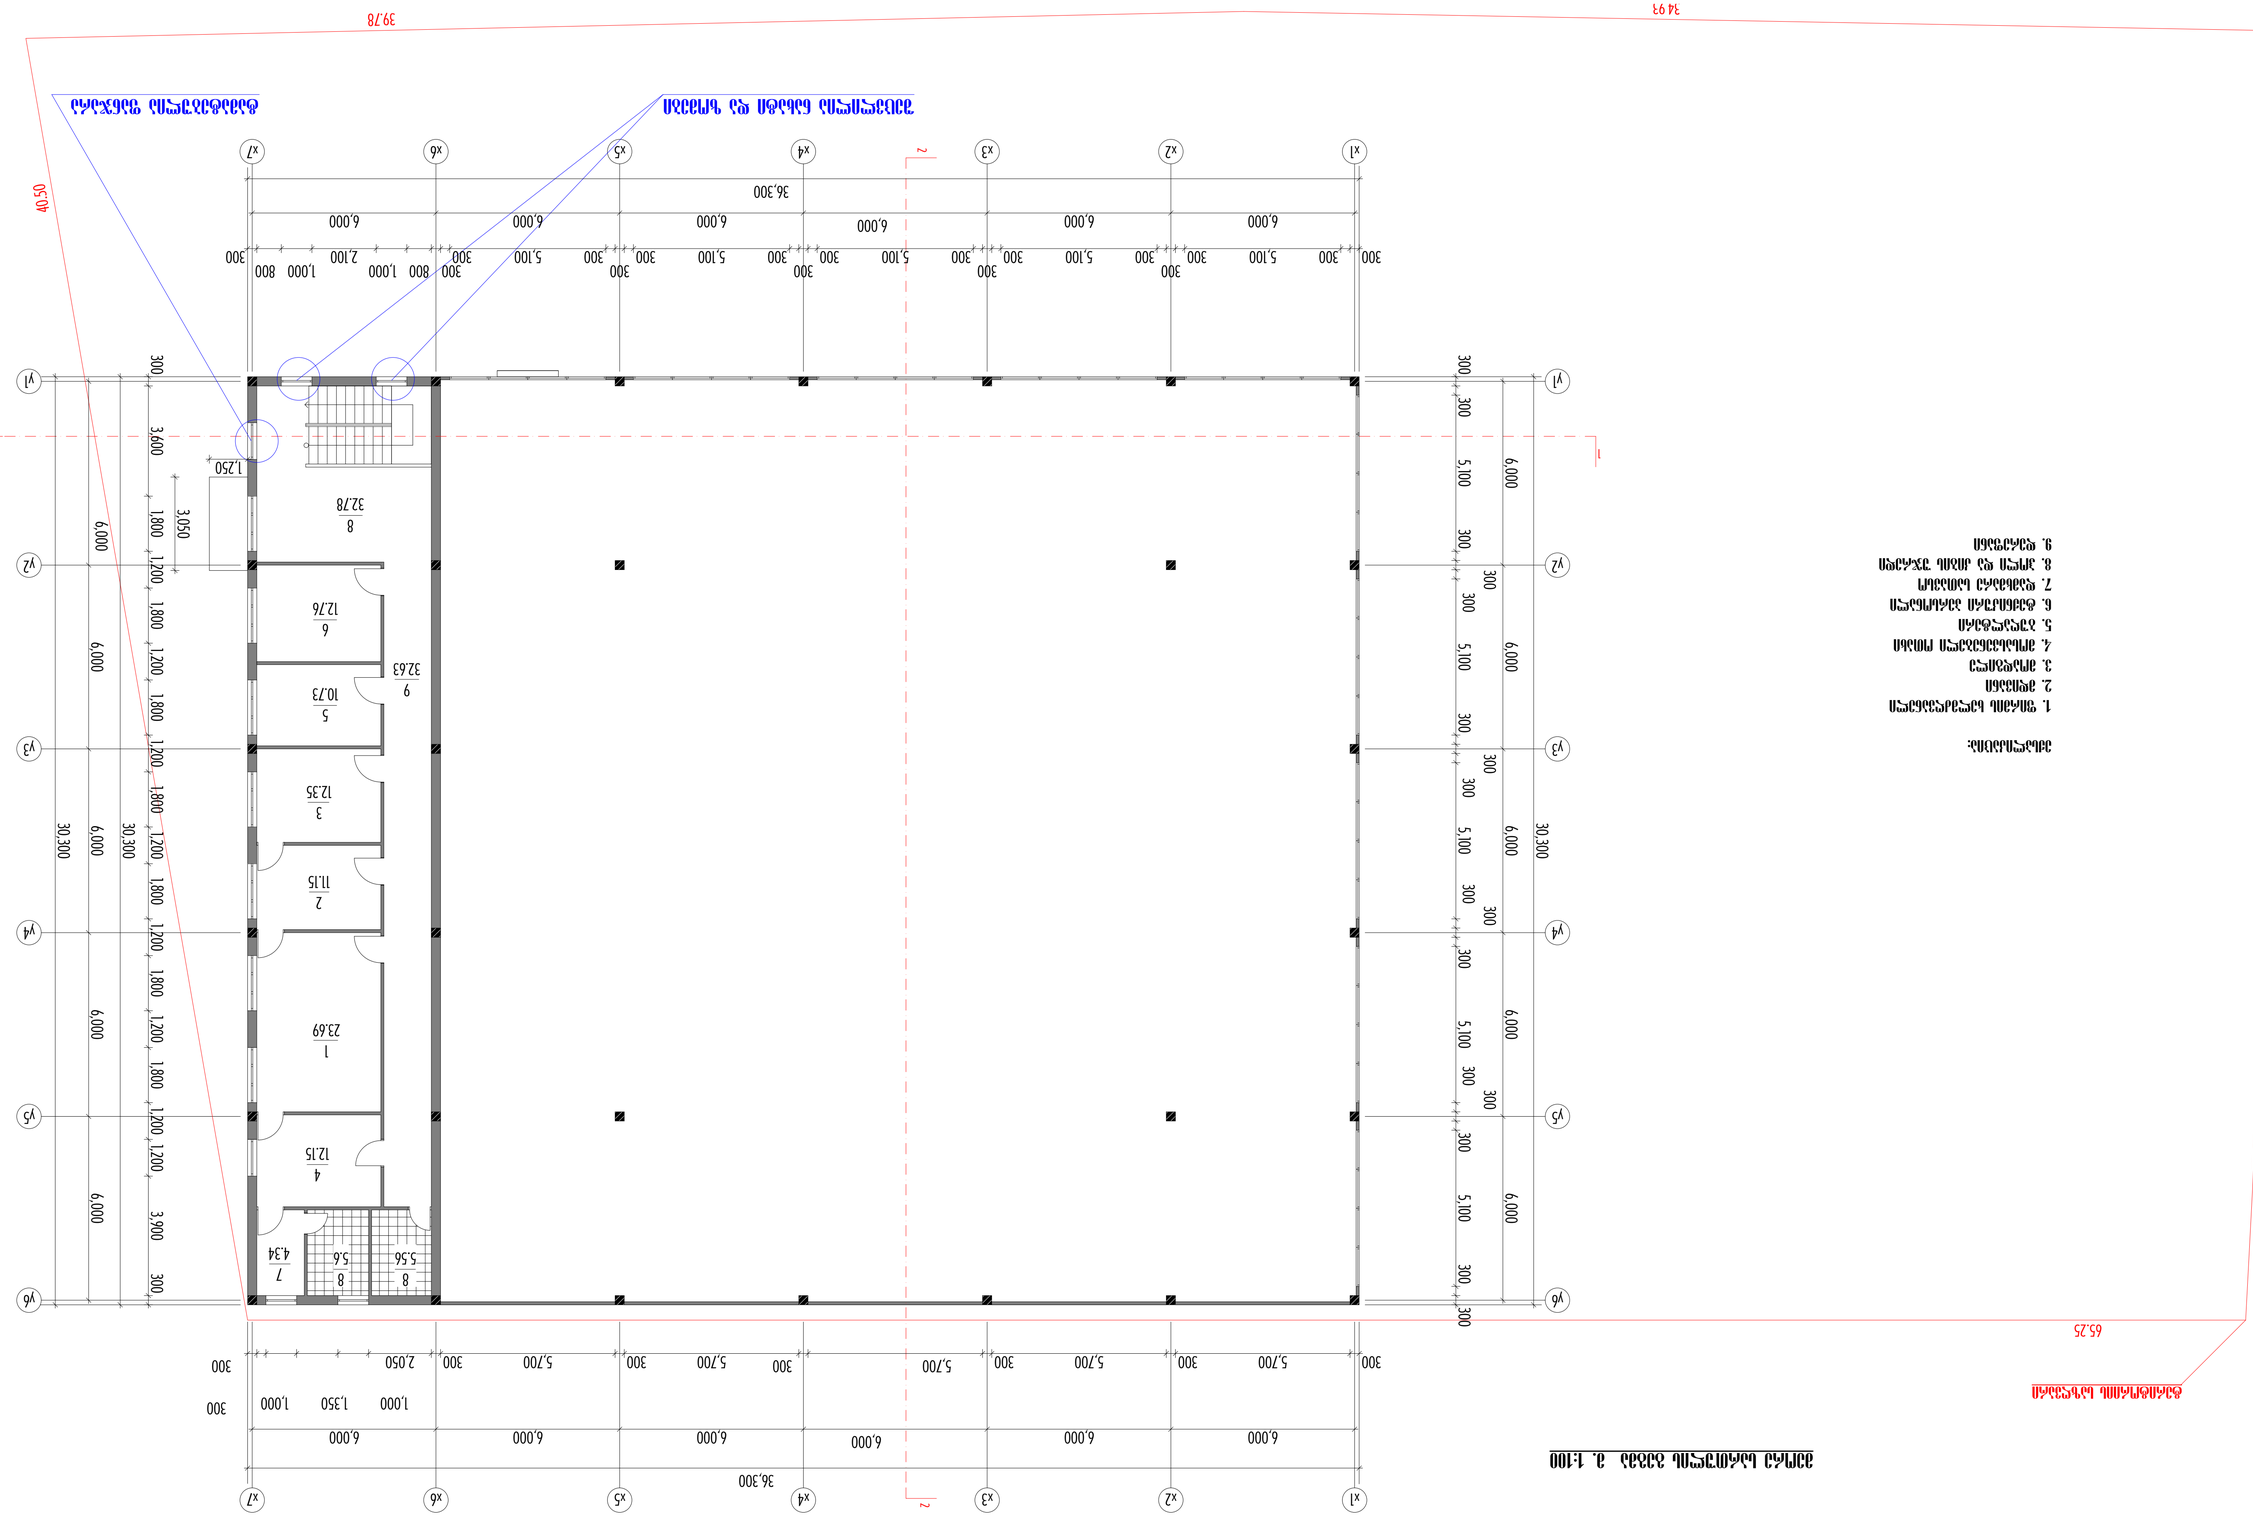

ნაგებობების ფარგლების მონიშვნა და მდებარეობა ნაკვეთის საზღვრებთან მიმართებით

ნაკვეთის საზღვრების მონიშვნა

ნაგებობების ფარგლები

ნაგებობების ფარგლების მონიშვნა

ნაკვეთის საზღვრების მონიშვნა

ნაგებობების ფარგლები

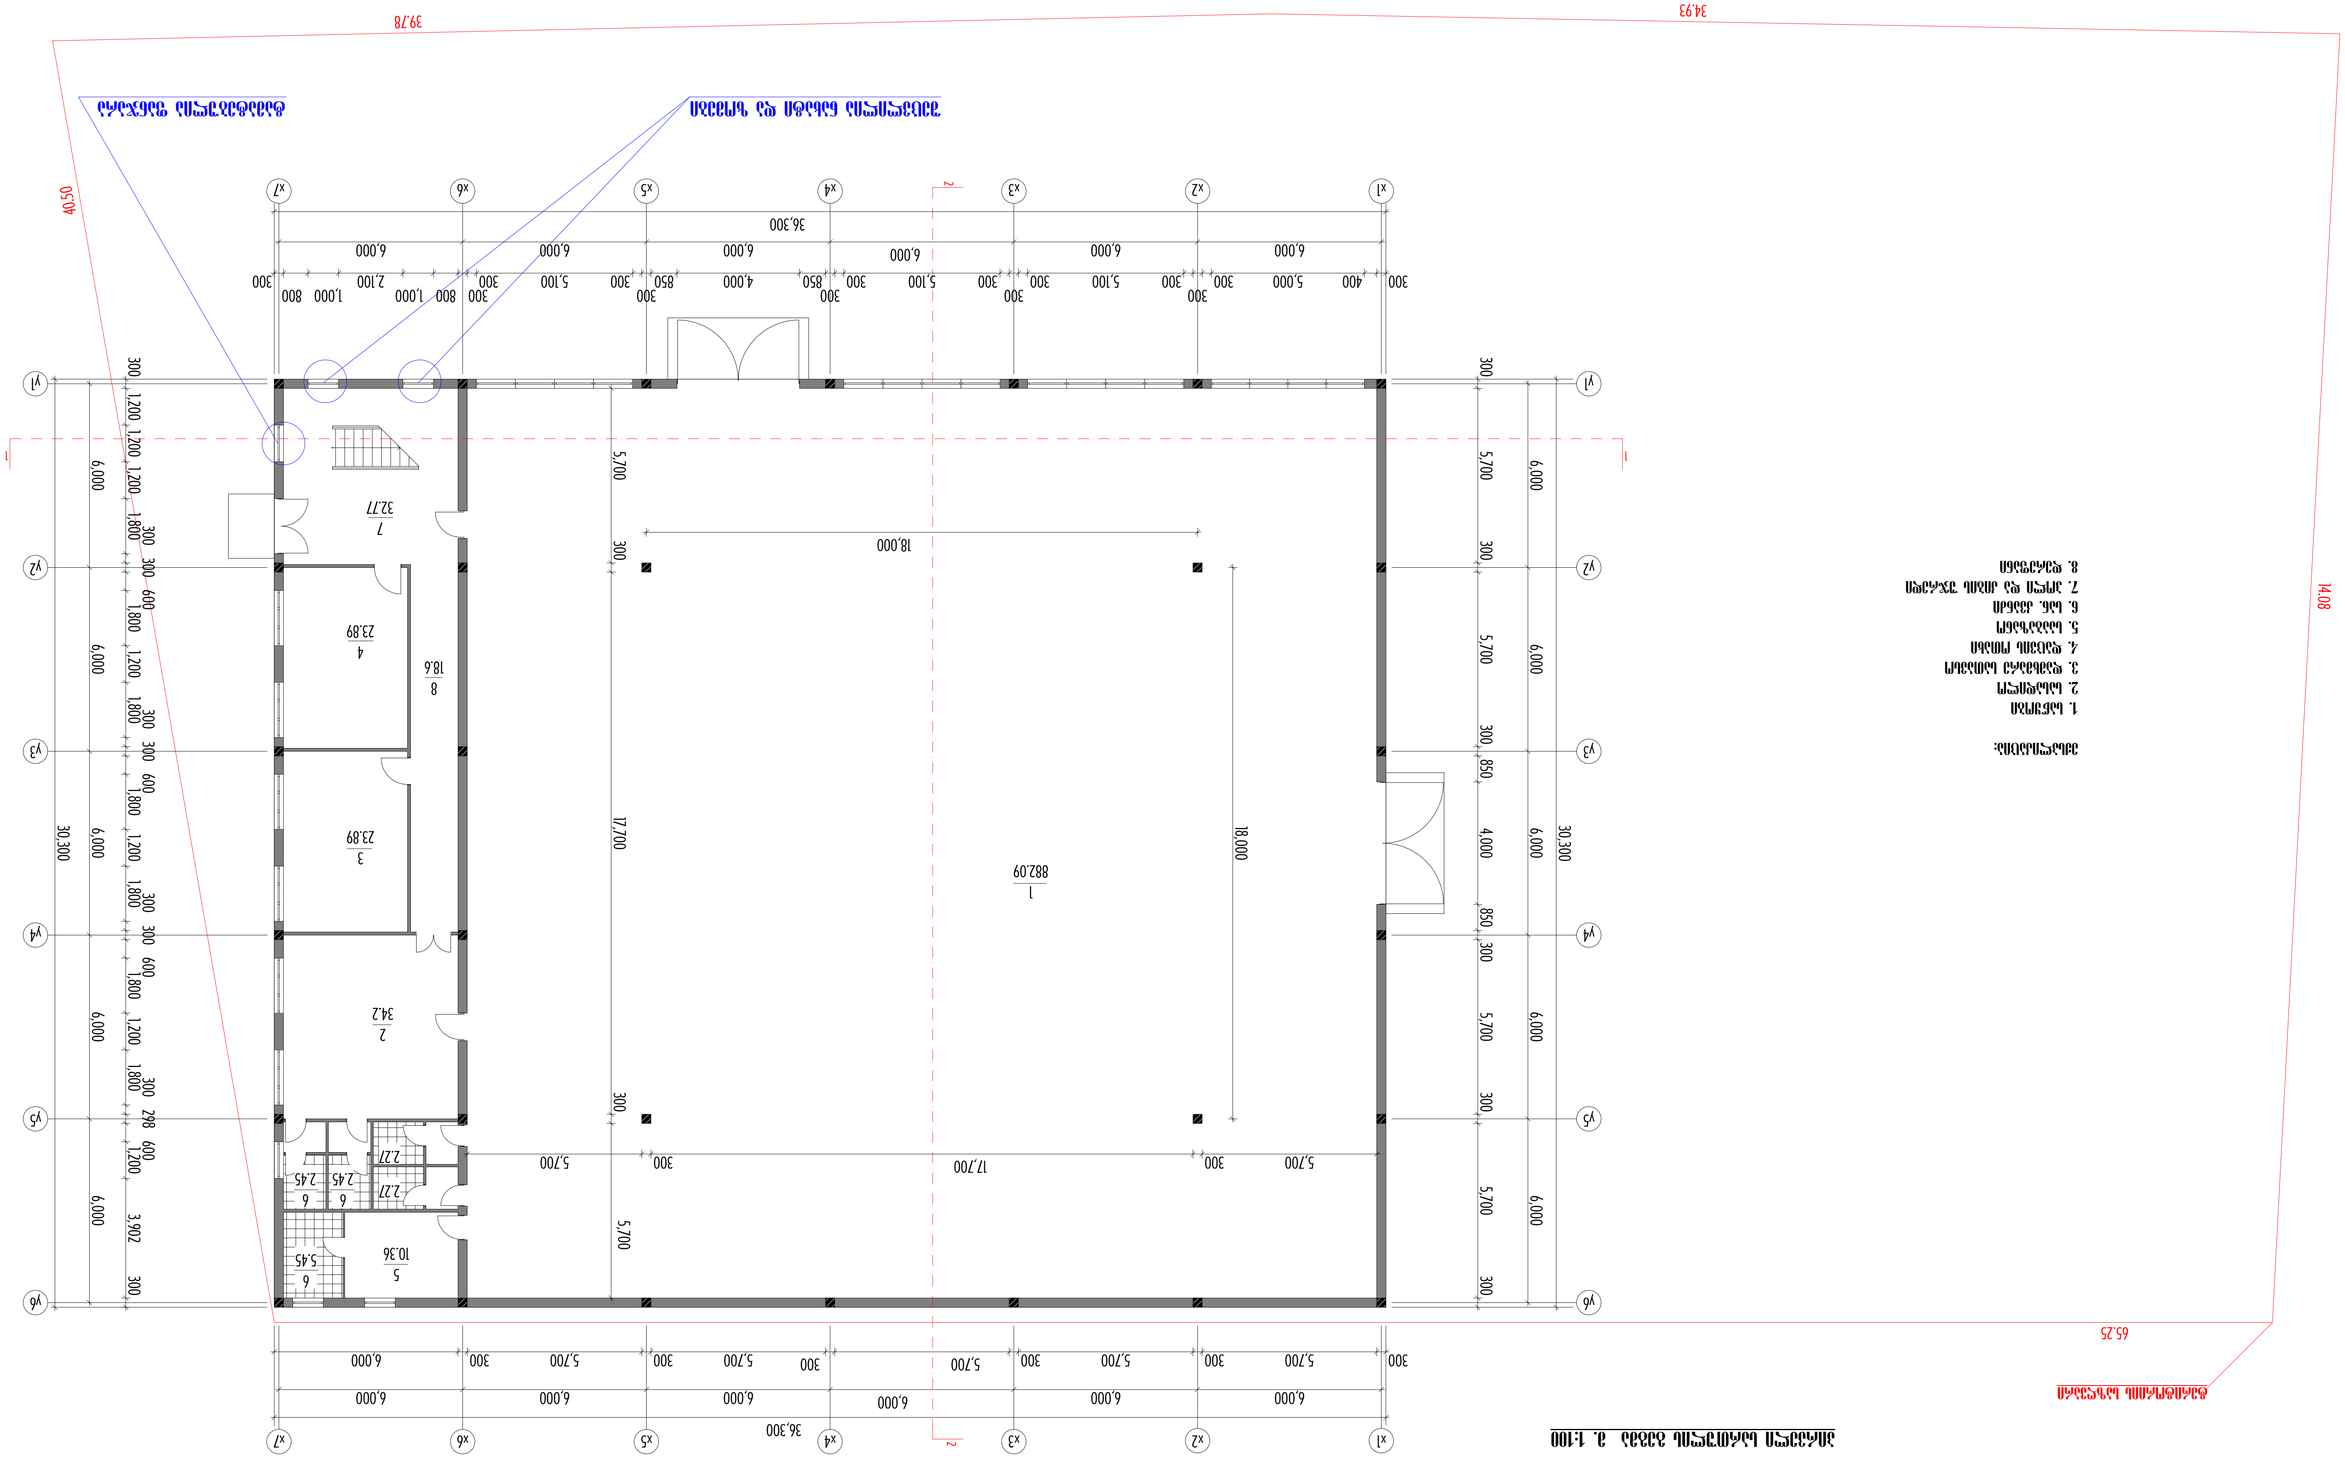
1
2
1
2
1
2

სახურავის გეგმა მ. 1:100

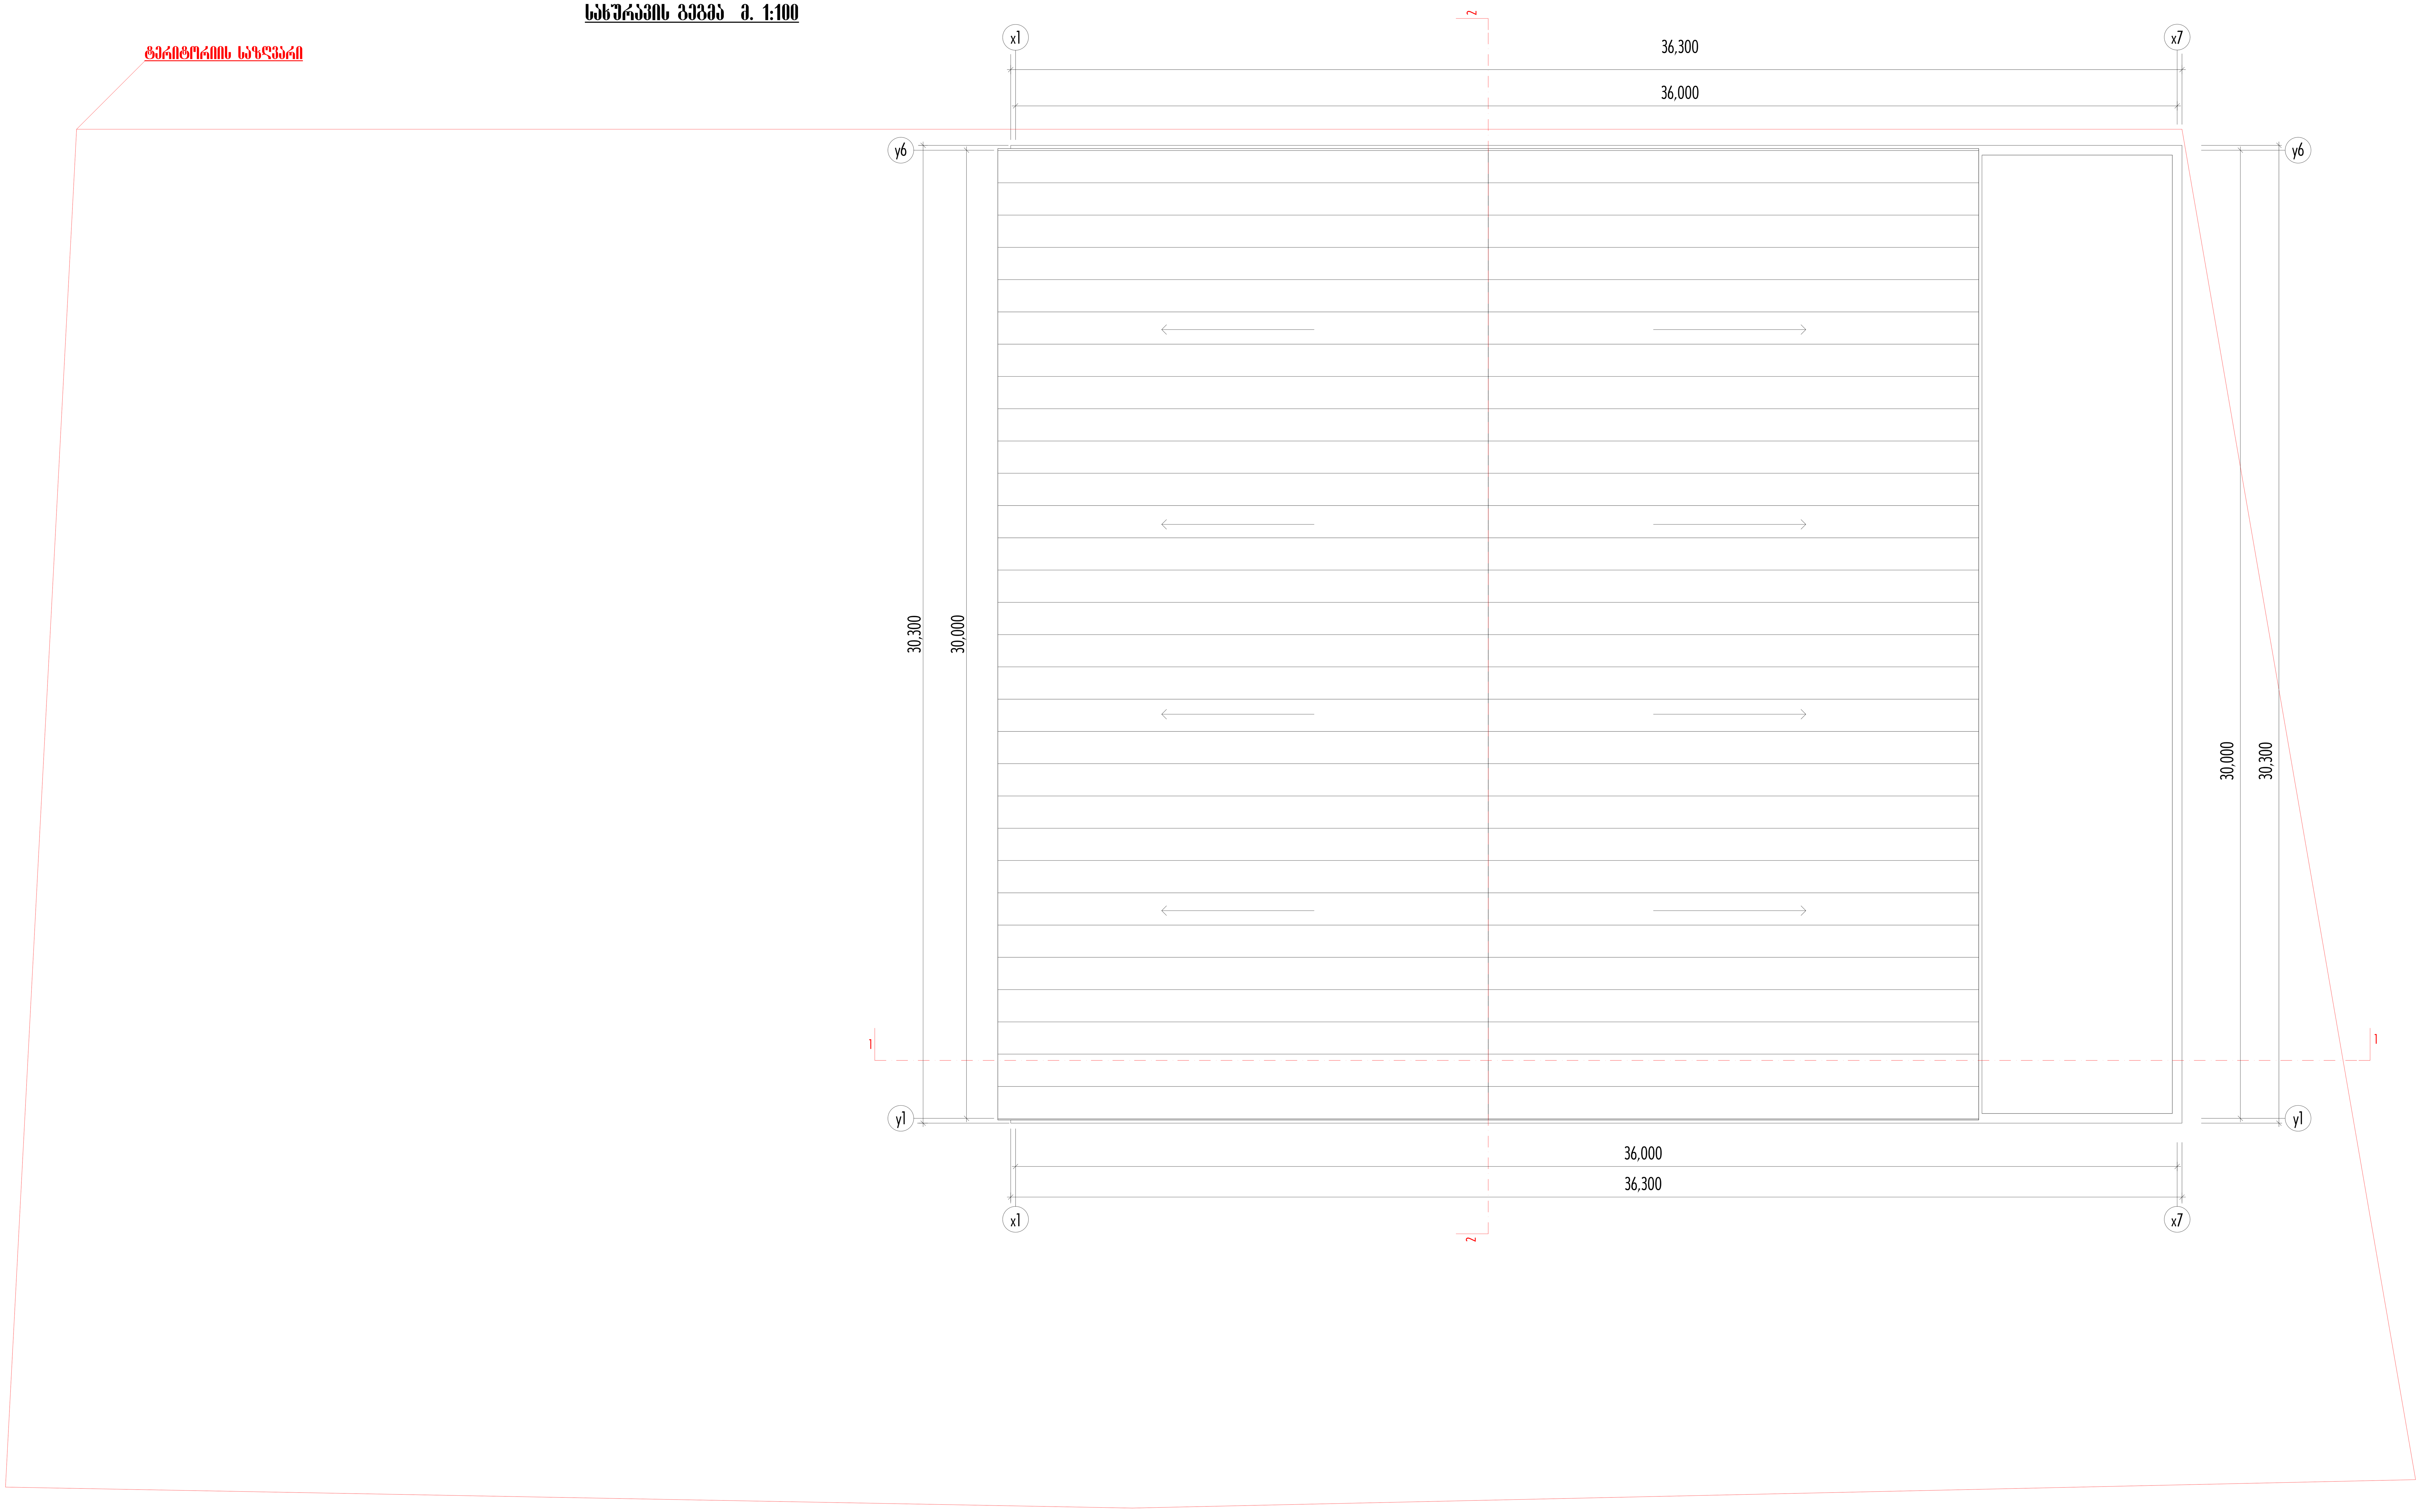

კორექტირება

შ.პ.ს. არქიტექტურა 05			შ.პ.ს. "ჯიჯგოს" მრავალფუნქციური შენობა სოფ. დიღომში			
დირექტორი.		ს. ვასაძე	არქიტექტურული ნაწილი.	სტადია	ფურც.№	ფურც. რაოდ.
პრ. მთ. არქ.		ა. გეწაძე		პრო-ტი	ა-4	10
შეასრულა		ჯ. კვიტატიანი	სახურავის გეგმა მ. 1:100			