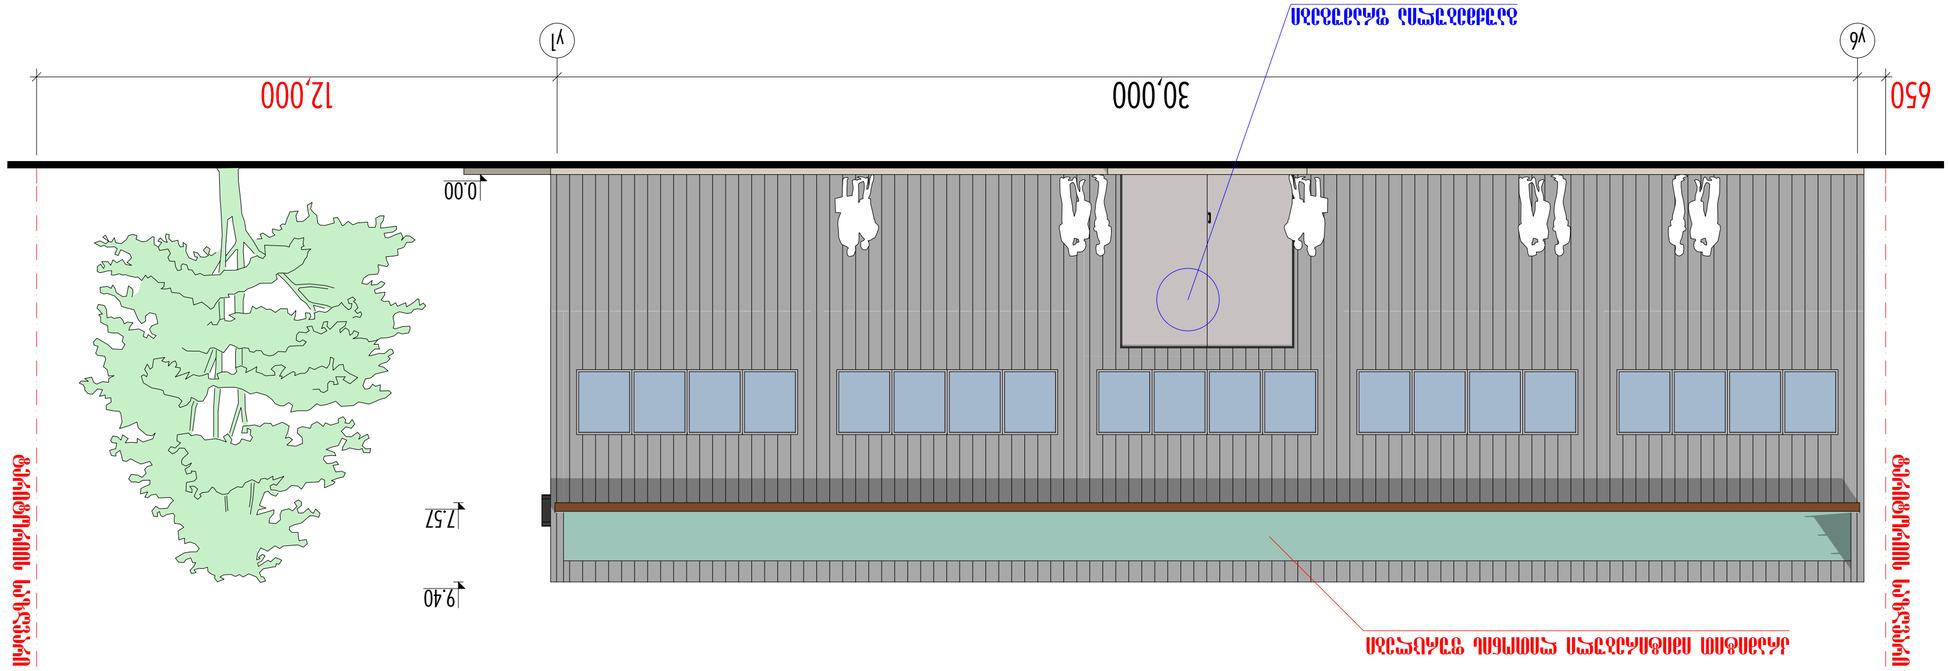

არქიტექტურული

ნაწილი. პრო-ტი

სტადია ფურც.# ფურც. რაოდ.

10 პრ. მთ. არქ. ა. გეწაძე

დირექტორი.

შეასრულა

ჯ. კვიტატიანი ფასადი ყ6 - ყ1 ღერძებს შორის

m. 1:100

a-7

შ.პ.ს. "jijgos" მრავალფუნქციური შენობა შ.პ.ს. არქიტექტურა 05 სოფ. დიღომში

ს. ვასაძე

650 30,000 12,000

9.40
0.00

7.57











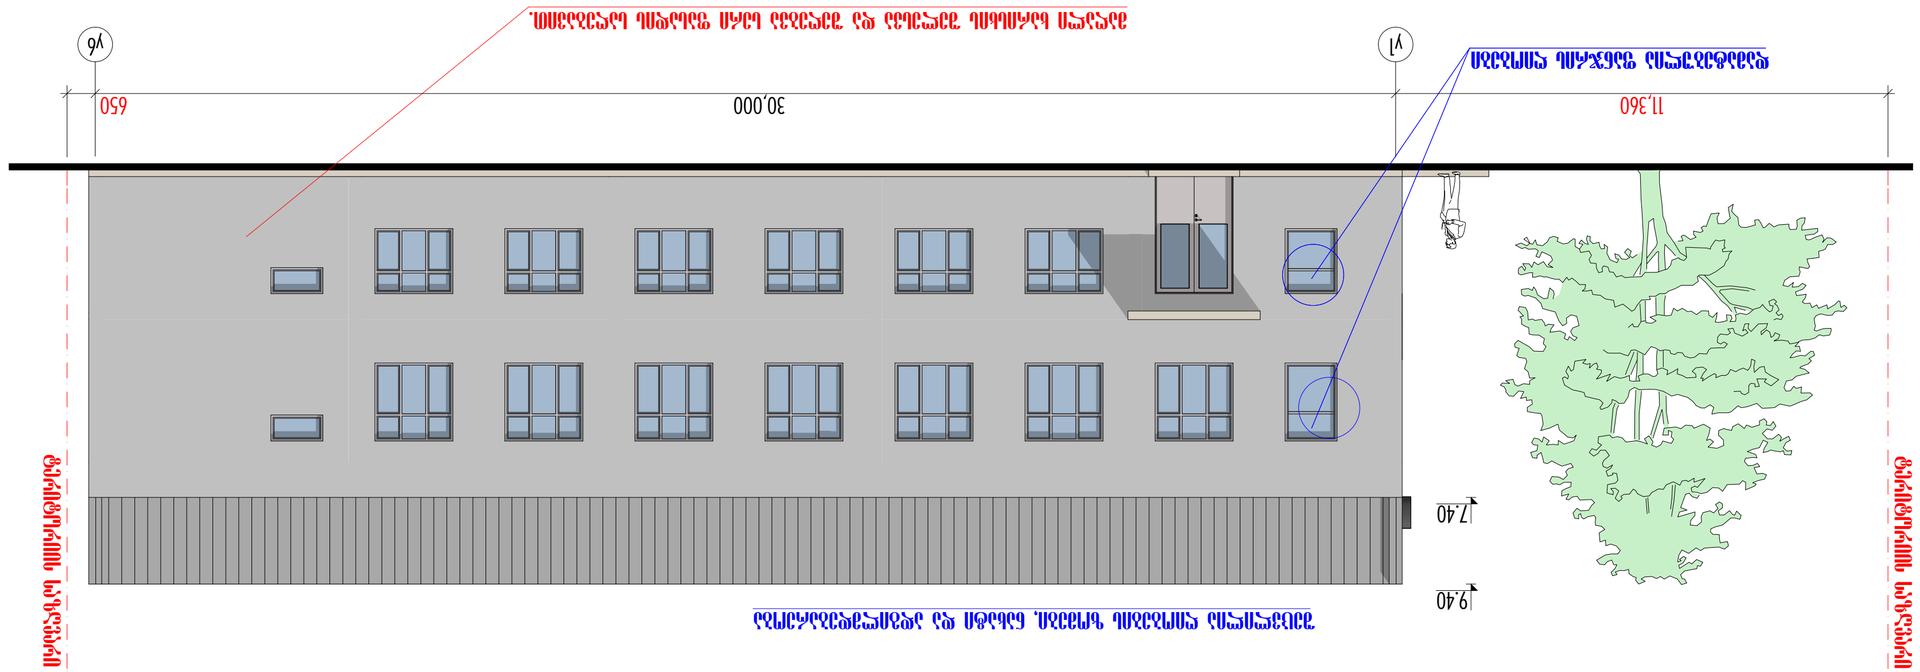
ვ6
650
30,000
ვ1
11,360



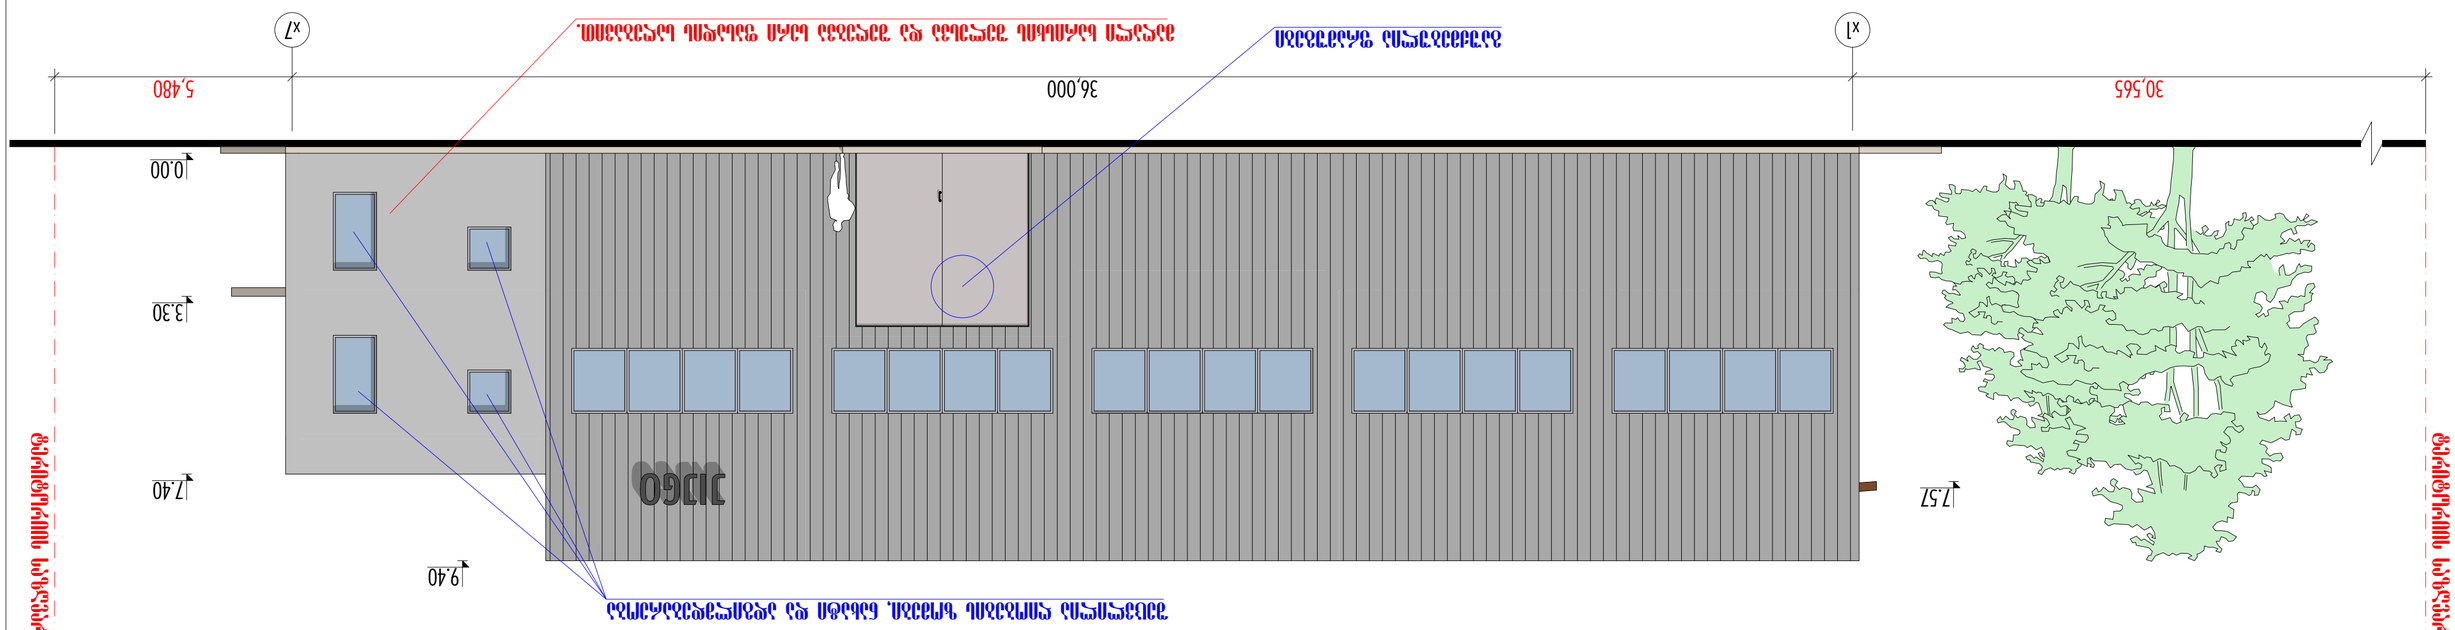



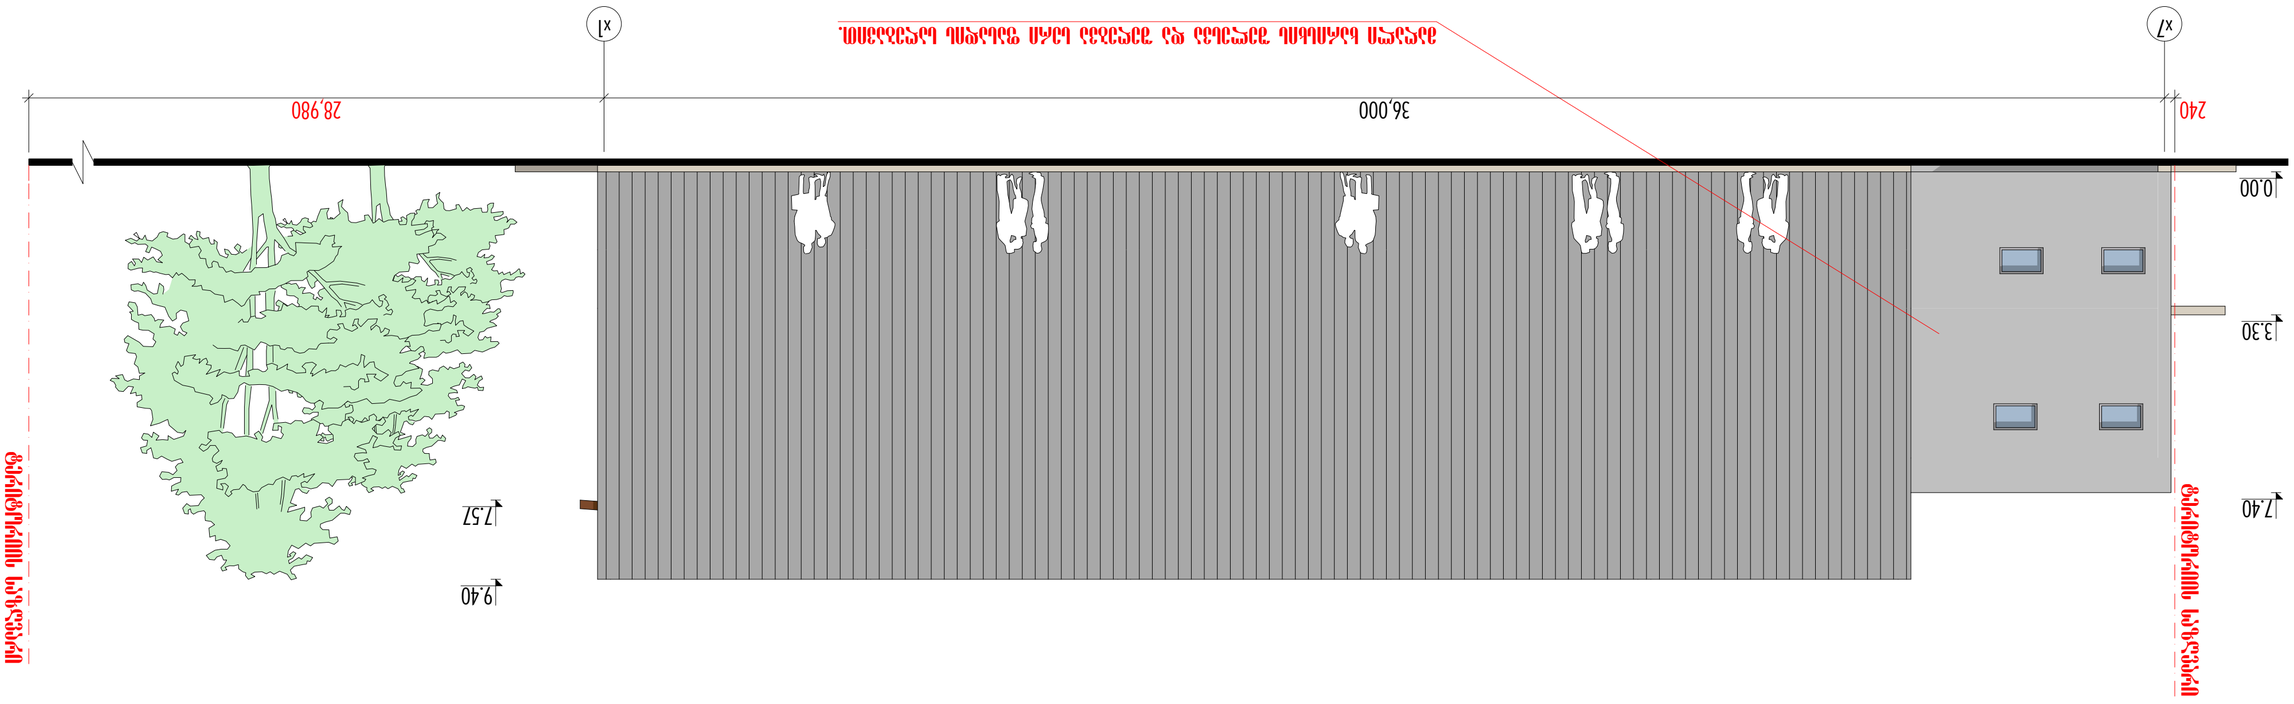

არქიტექტურული

ნაწილი. პრო-ტი

სტადია ფურც.# ფურც. რაოდ.

10 პრ. მთ. არქ. ა. გეწაძე

დირექტორი.

შეასრულა

ჯ. კვიტატიანი ფასადი ხ7 - ხ1 ღერძებს შორის

m. 1:100

a-10

შ.პ.ს. "jijgos" მრავალფუნქციური შენობა შ.პ.ს. არქიტექტურა 05 სოფ. დიღომში

ს. ვასაძე

240 36,000 28,980

7.40

3.30

0.00

9.40

7.57






