
საქართველოს
ქ. თბილისის მერია
სსიპ თბილისის არქიტექტურის სამსახური


ქ. თბილისში, ჩუღურეთის რაიონში, ტერენტი ბრანელის ქ №10-12-ში, შ.პ.ს "საკანცელარიო ფაბრიკის" საკუთრებაში არსებული 2554 კვ.მ არასასოფლო-სამეურნეო დანიშნულების მიწის ნაკვეთის
ბ ე ბ მ ა

სამსახურის უფროსი
/ა. ბოჭოიძე/.

სიტუაციური სქემა
მ 1:5000

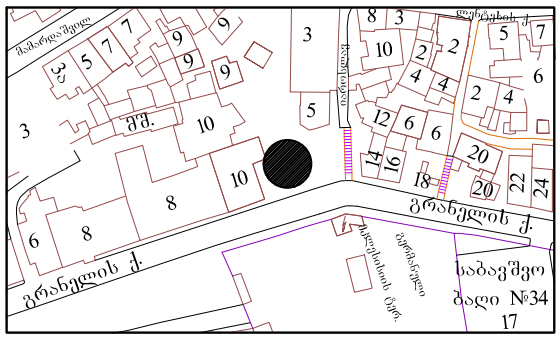

მიწის ნაკვეთის გამოყენების პირობების მომზადების განყოფილება		
განყოფილების უფროსი:		ნ. გვენცაძე
მთავარი სპეციალისტი:		
საინვესტიციო განყოფილება		
განყოფილების უფროსი:		ლ.მელვინიშვილი
მთავარი სპეციალისტი:		
მიწის ნაკვეთის ფუნქცია და ქალაქმშენებლობითი პირობების პარამეტრები		

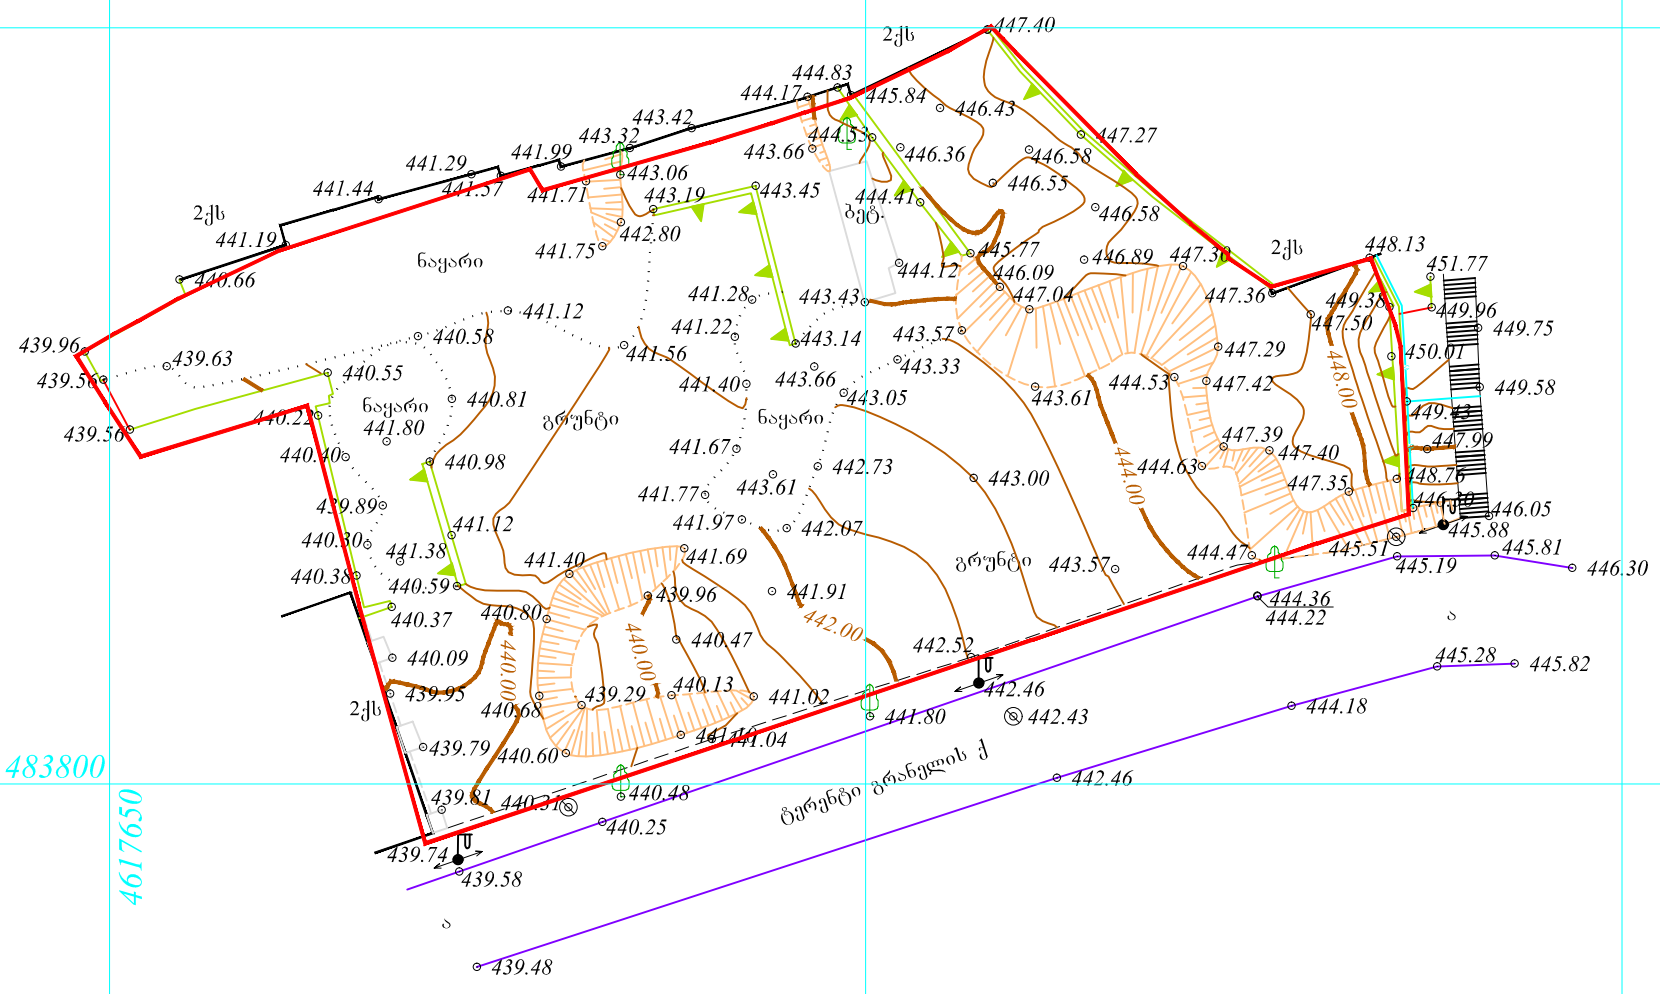

პირობითი აღნიშვნები
WGS 84–ის კოორდინატთა სისტემის UTM პროექცია

ძს საცხოვრებელი შენობა	ბორდიური	ბეტონის ღობე	მიწის ნაკვეთის საზღვარი
ძას არასაცხოვრებელი შენობა	ასფალტის გზა	მავთულბადის ღობე	ტრანსფორმატორი, ელ. ქვესადგური
ფ. ფარდული	გრუნტის გზა	გაზი	ხეები, პალმა, ბუჩქი
სათბური სათბური	რკინიგზა	წყალი	ბოძები
ნარგევი დანარგული შენობა	იზოჰიფსი	ნაყარი მიწა	განათების ელ. ბოძი
ბუნკ. ბუნკერი რეზ. რეზერვუარი	იზოჰიფსი სიმაღლით	საყრდენი კედელი	ონკანი, სათვალთვალო ჭა
თხრილი	ქვის ღობე	კონტურული ხაზი	ანძა, ანტენა
	ლითონის ღობე	ქარსაცავი ზოლი	
		ცოცხალი ღობე	

შპს „უნი-ჯგუფი“
თბილისი, ხვიჩიას ქ. №17

დირექტორი		ზ. კაპანაძე
აზომა		შ.პ.ს "ინჟინერ-გეოდეზისტთა ჯგუფი"
დახაზა		შ.პ.ს "ინჟინერ-გეოდეზისტთა ჯგუფი"
დამკვეთი		შპს "საკანცელარიო ფაბრიკა"
მ 1:1000		2012 წ.