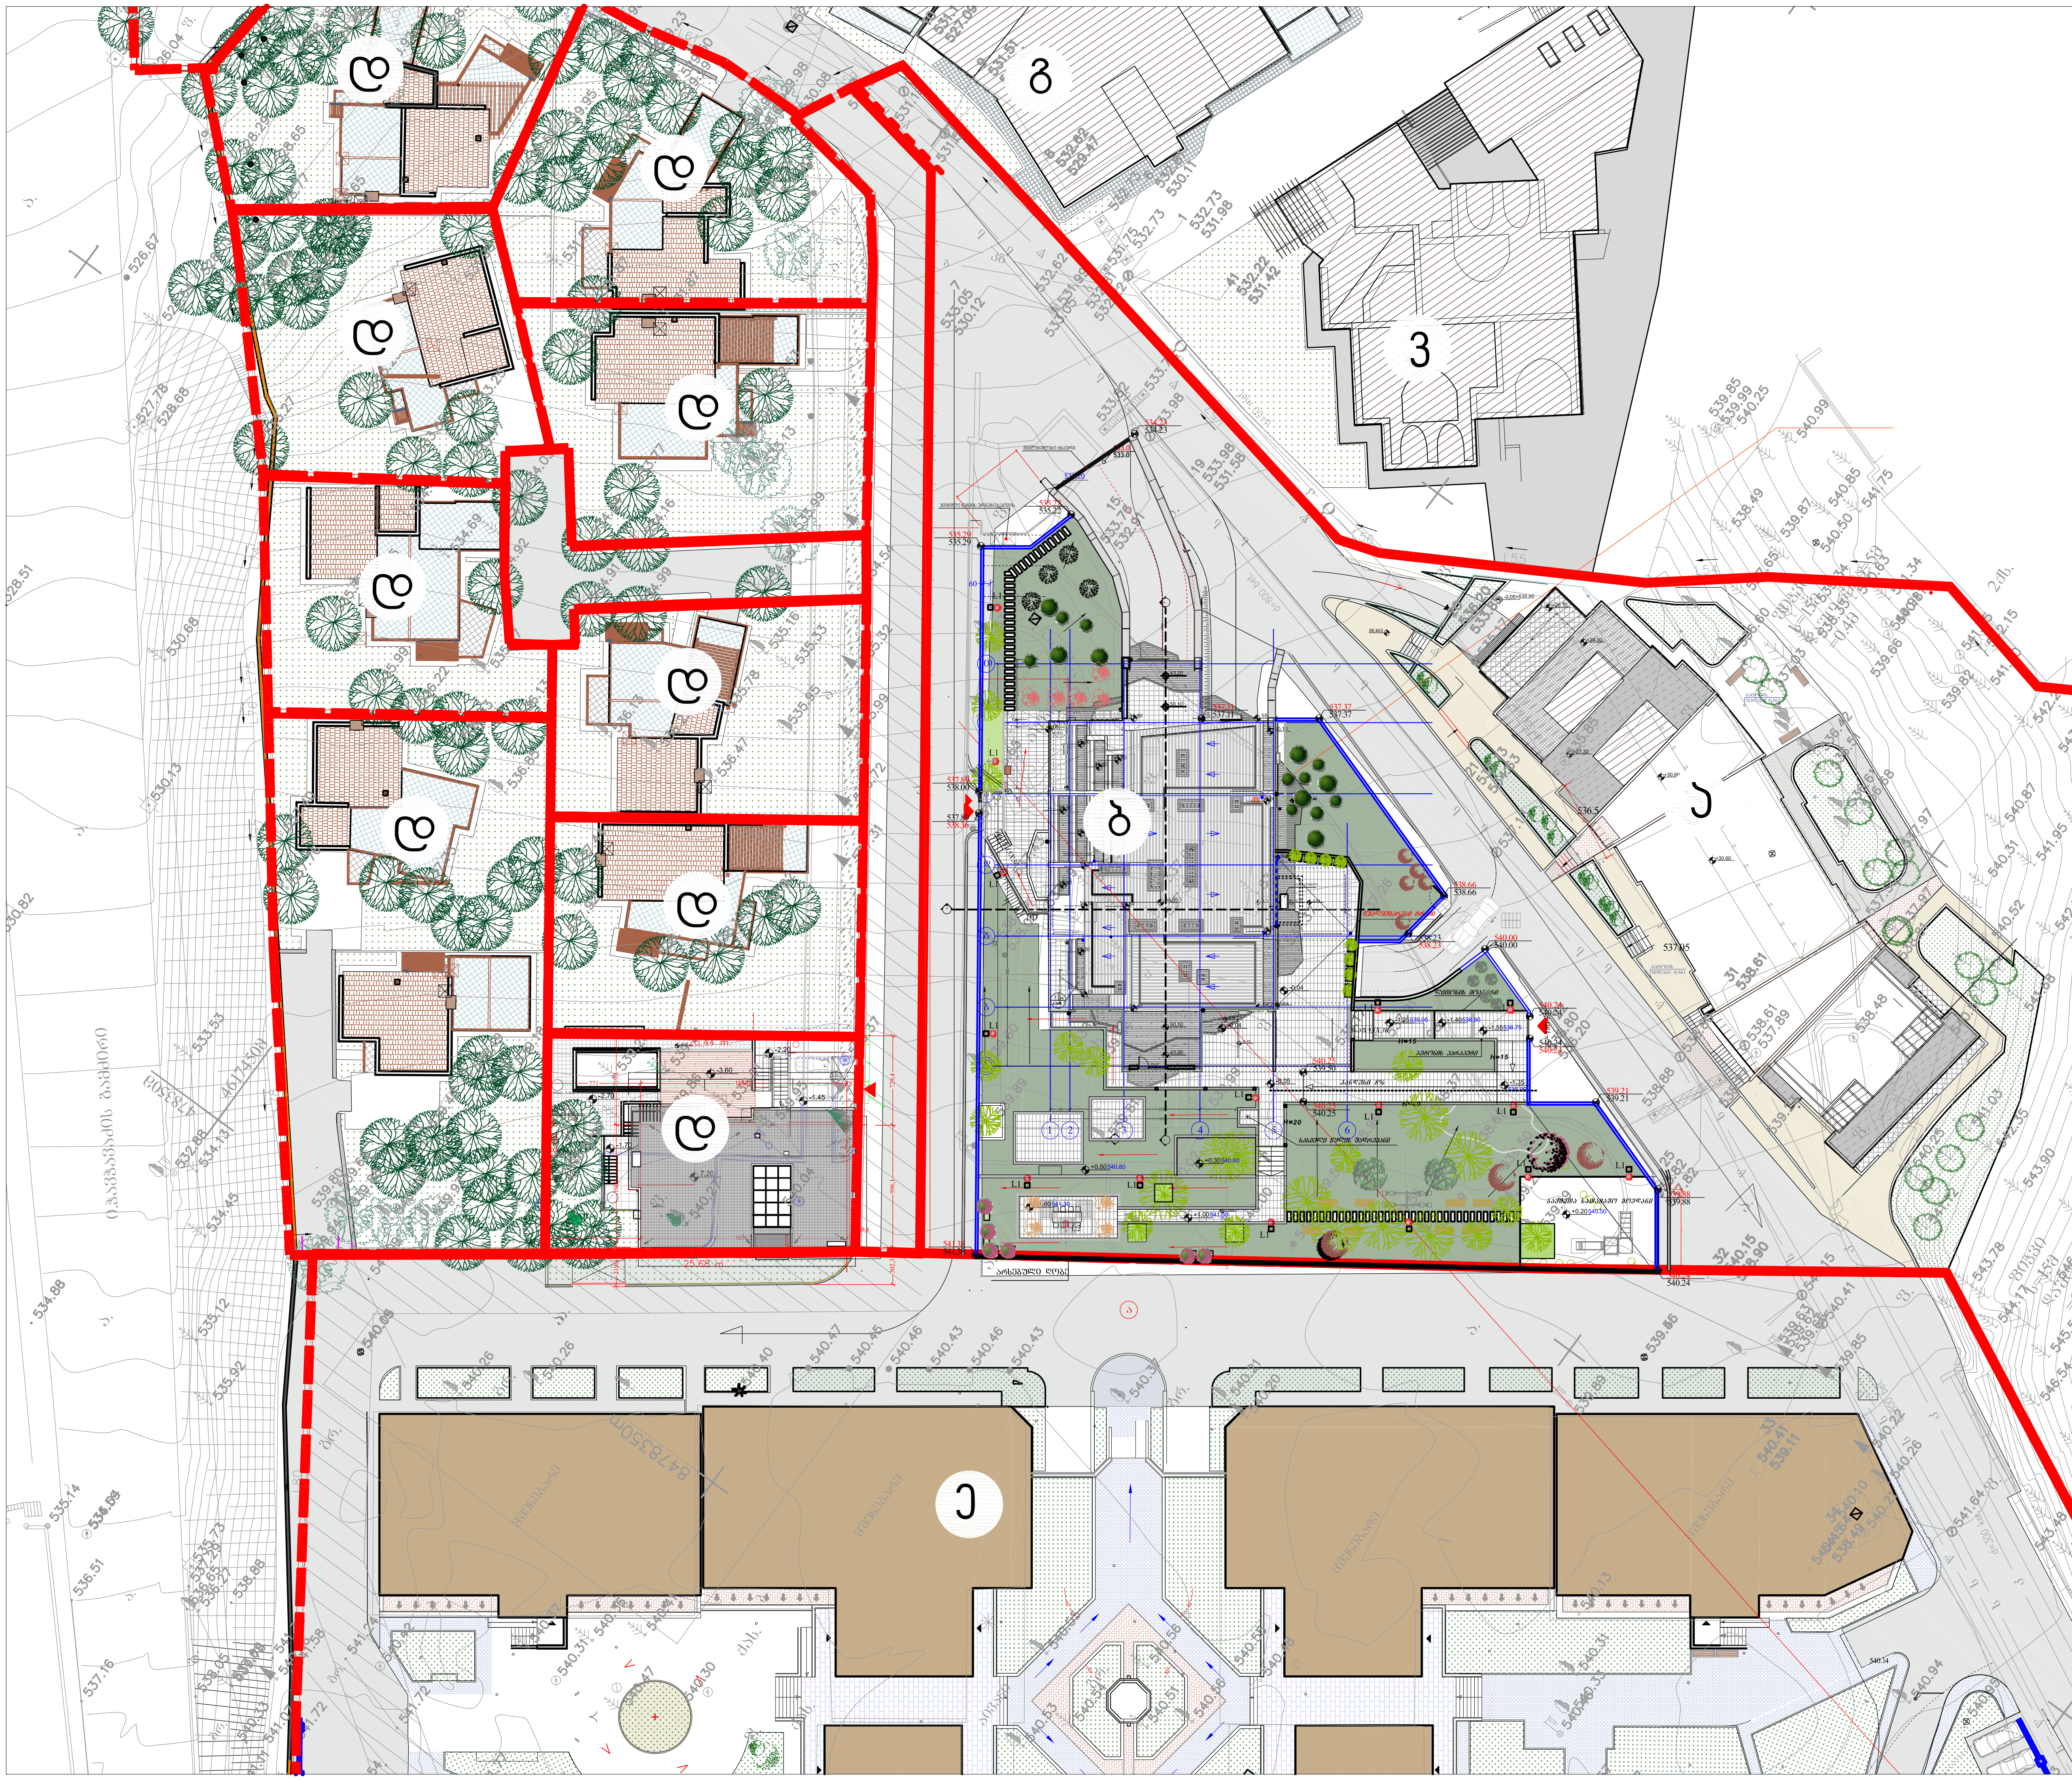

ფორმატი	დაკვეთა №	პროექტის №	ფაილის სახელი
A-3		1.6	gegmebi. dwg

პირობითი აღნიშვნები

-3.25 ნიშნული

2 ექსპლიკაციის ნომერი

წითელი ხაზი

ღერძის ხაზი

ექსპლიკაცია:

- ა „ა" ბლოკი
- ბ „ბ" ბლოკი
- გ პარაკლეისი
- დ საპროექტო შენობა
- ე პარკინგი
- ვ სპორტულ-გამაჯანსაღებელი კომპლექსი

შენიშვნები

1. ნახაზზე ზომები მოცემულია სანტიმეტრებში;
2. ნახაზზე ყველა ცვლილება მშენებლობისას შეთანხმებული უნდა იყოს პროექტის ავტორთან;
3. ფურცლის კორექტირებით ავტომატურად უქმდება წინა ვარიანტი;

დამკვეთი: ნ.მანაგაძე, ბ.მანაგაძე

პროექტი: ინდივიდუალური საცხოვრებელი სახლი №7 /კორექტირება/

მისამართი: ი. ჭავჭავაძის №80

თანამდებობა	გვარი	ხელმოწერა
დირექტორი	რ.ხეცურიანი	
მთ.არქიტექტორი	გ. სულაბერიძე	
ავტორი	გ. სულაბერიძე	
კონსტრუქტორი	ს. პაპაშვილი	
დამუშავა	მ.ლახაშვილი	
შეამოწმა	რ.ხეცურიანი	

შ.პ.ს. "არტსტუდიო პროექტი"
0709 თბილისი, გ. ტაბიძის ქ. 3/5,
ტელ/ფაქსი: 996640, 920607
www.artstudio.ge
E mail: artstudio_project@yahoo.com
info@artstudio.ge

არქიტექტურული ნაწილი

მასშტაბი	1:500	თარიღი	5.03.2013

ნახაზი: გენგეგმა

კორექტირება		
№		
1		
2		
3		
4		
5		
6		

სტადია	ინდექსი	ფურცლები
მუშა პროექტი	ა-1	