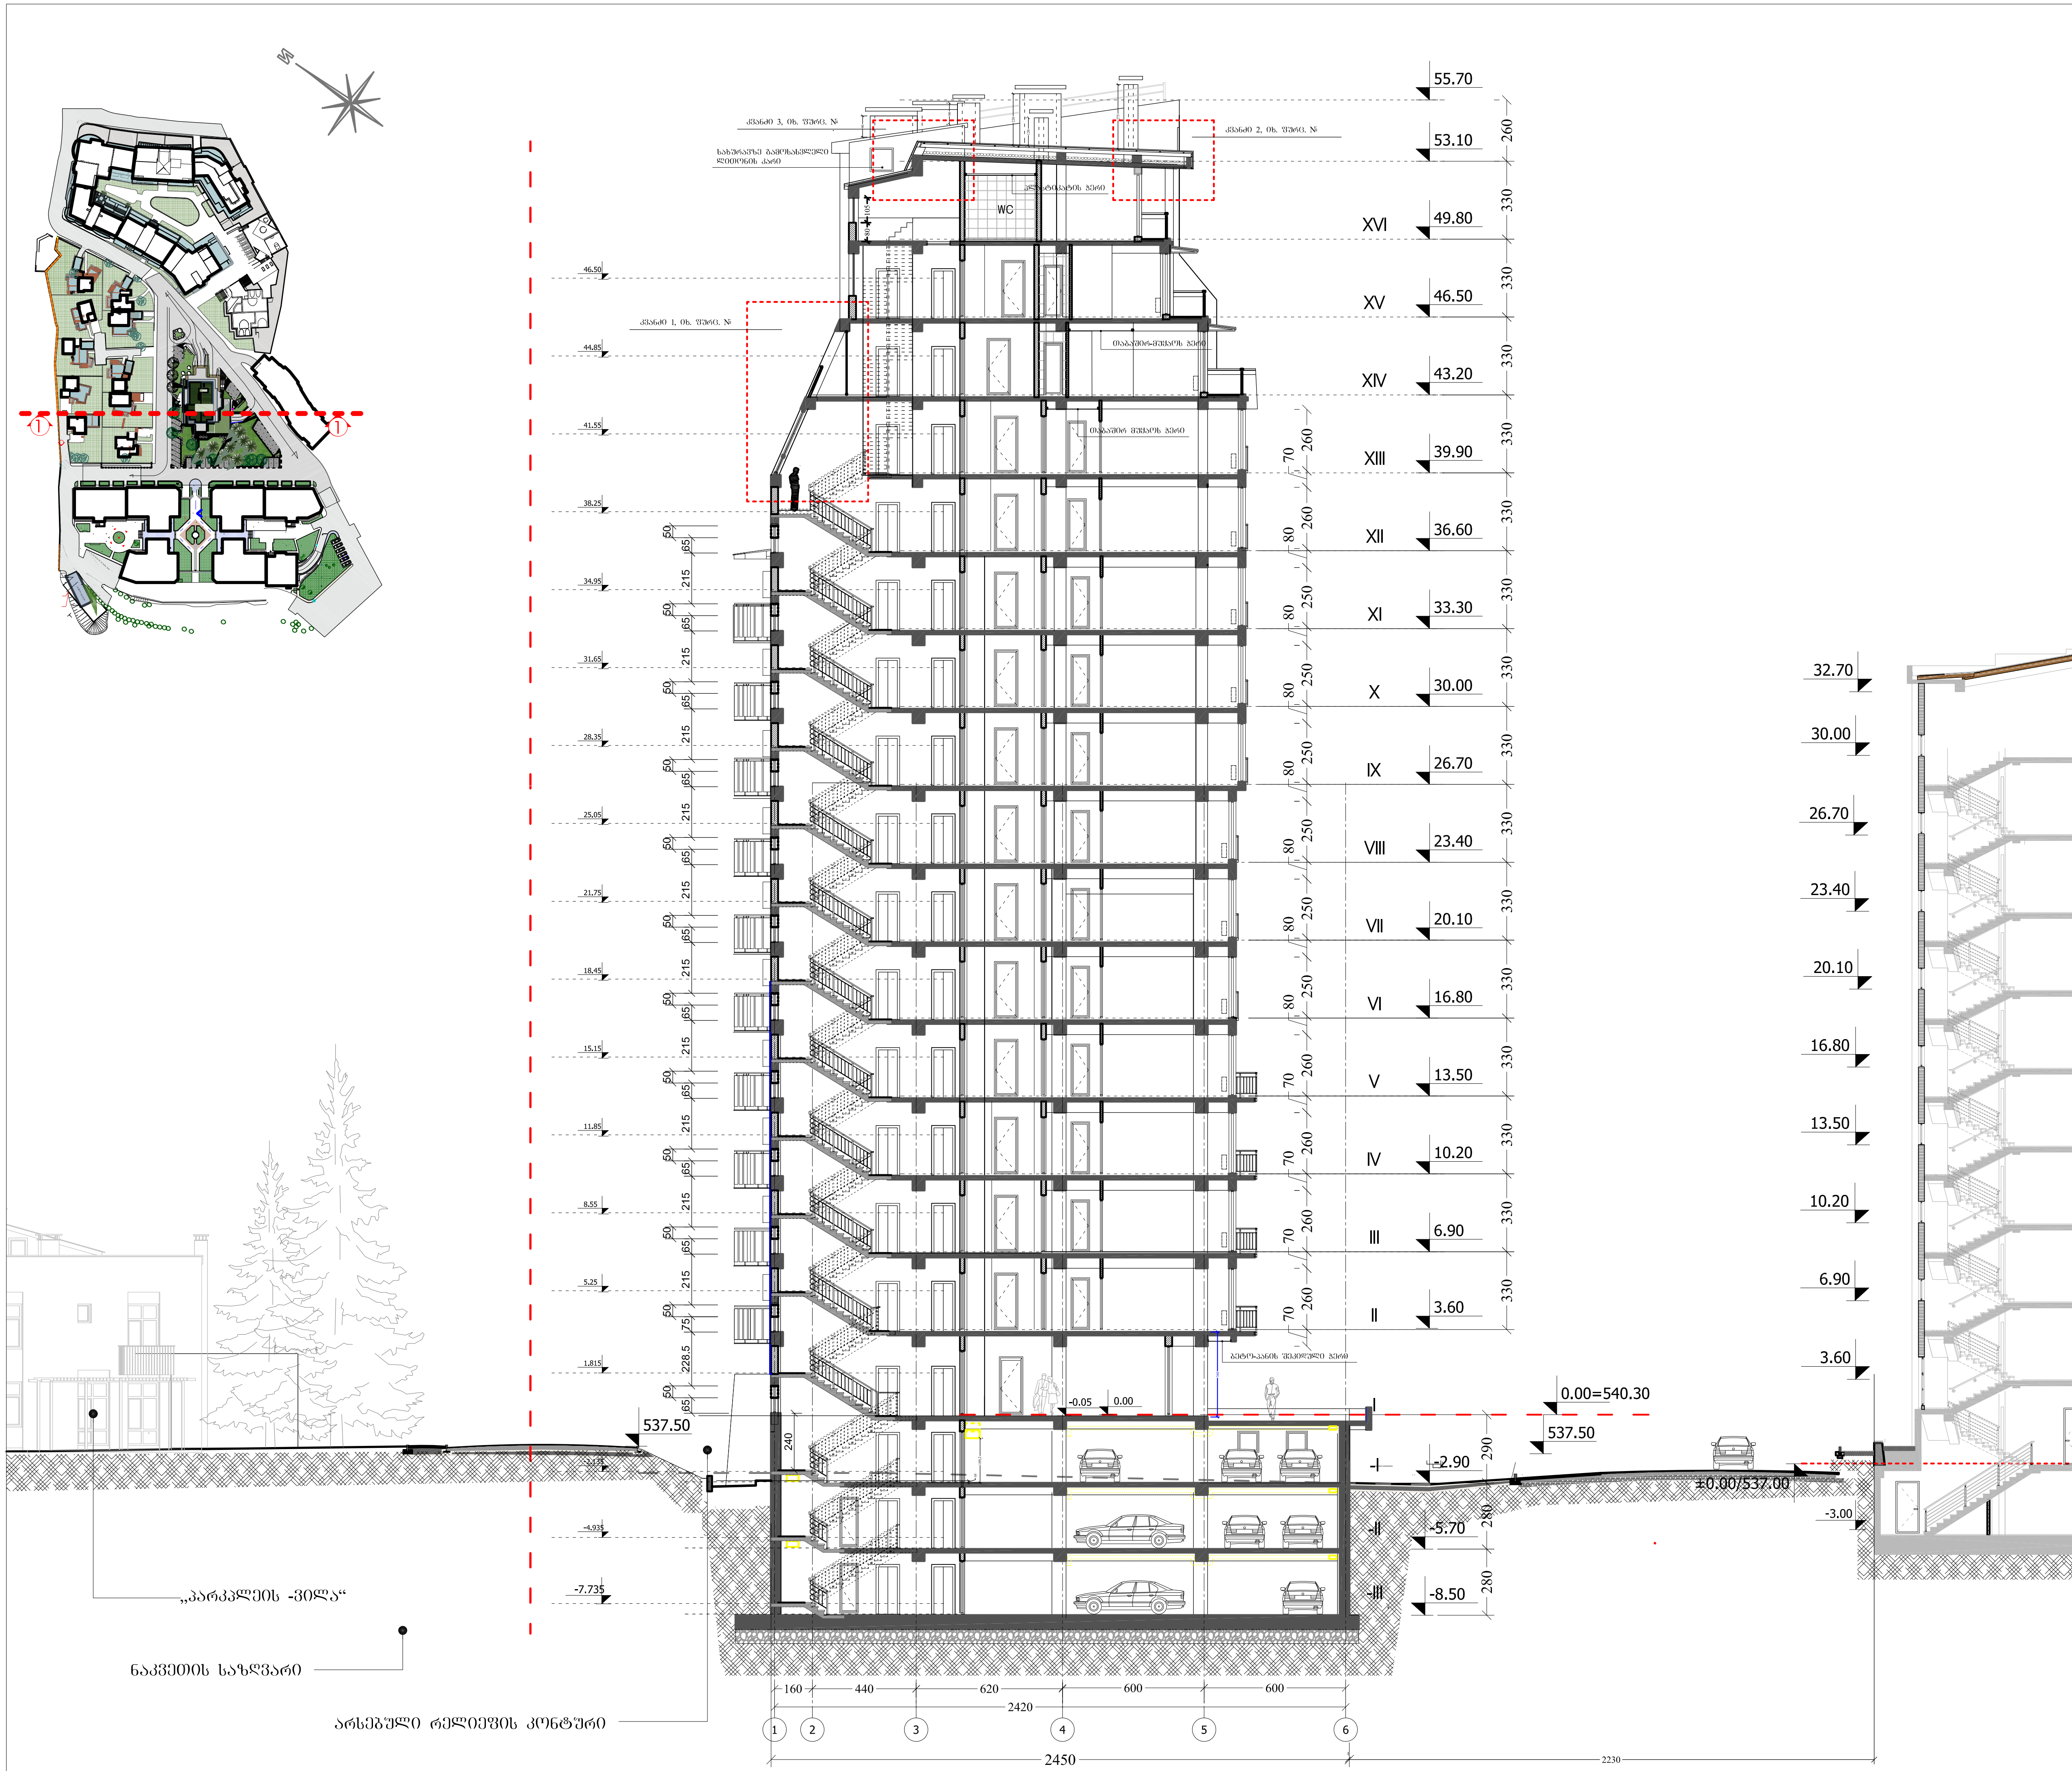

ფორმატი PAPER SIZE	დაკვეთა № CONTRACT #	პროექტის № PROJECT #	ფაილის სახელი FILE NAME
A-3		1.4.07	GANSHLEBI.dwg

პირობითი აღნიშვნები LEGEND

- 33.30 არქიტექტურული ნიშნული
- ღერძის ხაზი
- ნაკვეთის საზღვარი (წითელი ხაზი)
- კ–n - კარის მარკირება
- ფ–n - ფანჯრის მარკირება

შენიშვნები NOTES

1. ნახაზზე ზომები მოცემულია სანტიმეტრებში;
2. ნახაზზე ყველა ცვლილება მშენებლობისას შეთანხმებული უნდა იყოს პროექტის ავტორთან;
3. ფურცლის კორექტირებით ავტომატურად უქმდება წინა ვარიანტი;

სიტუაციური სქემა KEY PLAN

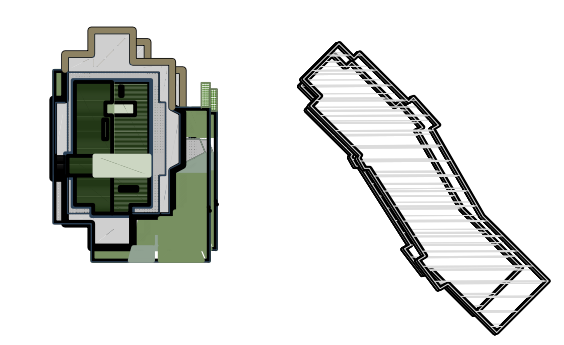

დამკვეთი CLIENT: ს.ს"პარკთაუნი"

პროექტი PROJECT: მრავალბინიანი საცხოვრებელი სახლი "პარკსტრიტი"-ს B ბლოკი

მისამართი ADDRESS: ი. ჭავჭავაძის №80

თანამდებობა	გვარი	ხელმოწერა
დირექტორი	რ.ხეცურიანი	
მთ.არქიტექტორი	გ. სულაბერიძე	
ავტორები	გ. სულაბერიძე	
	რ.ხეცურიანი	
კონსტრუქტორი	ს. პაპაშვილი	
დამუშავა	ჯ.ხოსიაური	
შემოწმა	რ.ხეცურიანი	

შ.პ.ს. "არტსტუდიო პროექტი"
0709 თბილისი, გ. ტაბიძის ქ. 3/5,
ტელ/ფაქსი: (+995 32) 996640, 920607
www.artstudio.ge
E mail: artstudio_project@yahoo.com
info@artstudio.ge

არქიტექტურული ნაწილი ARCHITECTURE

მასშტაბი SCALE	1:250	თარიღი DATE OF ISSUE	12.02.2014

ნახაზი DRWG.: ჭრილი 1-1

კორექტირება REVISIONS

№	კორექტ. REV.	თარიღი DATE
1		
2		
3		

სტადია STAGE	ინდექსი INDEX	ფურც. PAGES
მუშა პროექტი		

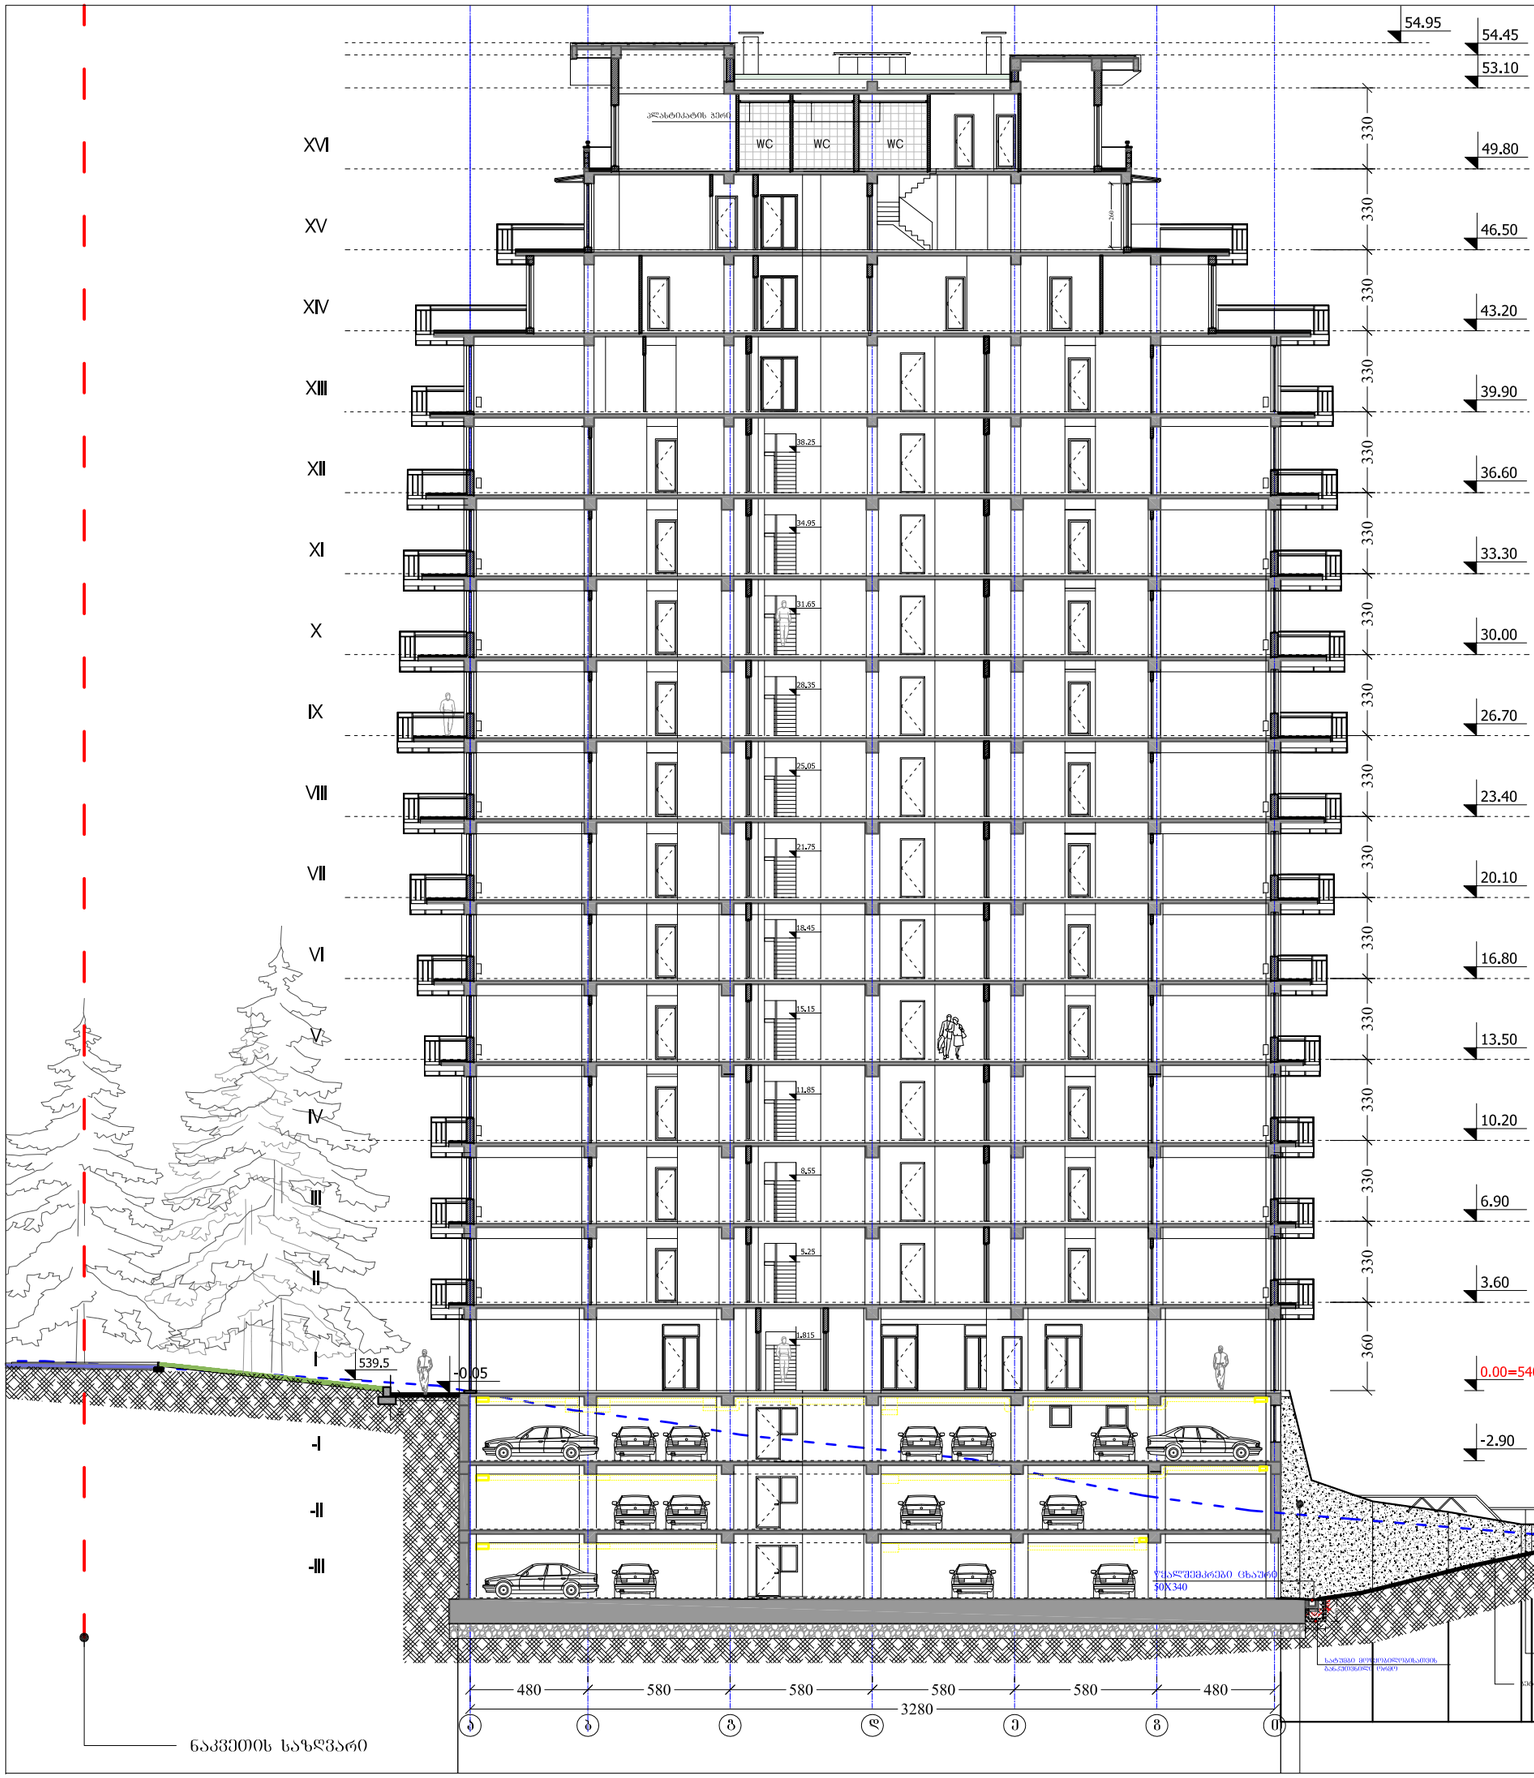

ფორმატი PAPER SIZE	ხელშეკრულება № CONTRACT #	პროექტის № PROJECT #	ფაილის სახელი FILE NAME
A-3		1.4.07	GANSHLEBI.dwg

პირობითი აღნიშვნები LEGEND

33.30 არქიტექტურული ნიშნული

ღერძის ხაზი

ნაკვეთის საზღვარი

შენიშვნები NOTES

1. ნახაზზე ზომები მოცემულია სანტიმეტრებში;
2. ნახაზზე ყველა ცვლილება მხოლოდ კონსტრუქციას შეეხება და მხოლოდ ავტორის ნებართვით;
3. ფერადის პროექტირებით ავტომატურად უქმდება წინა ვარიანტი;

სიტუაციური სქემა KEY PLAN

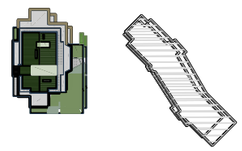

დამკვეთი CLIENT: ს.ს"ვარკეთილი"

პროექტი PROJECT: მრავალბინიანი საცხოვრებელი სახლი "პარკსტრიტი" -ს B ბლოკი

მისამართი ADDRESS: ი. ჭავჭავაძის №80

თანამდებობა	გვარი	ხელმოწერა
დირექტორი	რ.ხეცურიანი	
მთ.არქიტექტორი	გ. სულაბერიძე	
ავტორები	გ. სულაბერიძე	
	რ.ხეცურიანი	
კონსტრუქტორი	ს. ჯავშიშვილი	
დამამუშავა	ვ. ხოსიაშვილი	
შეამოწმა	რ.ხეცურიანი	

შ.პ.ს. "არტსტუდიო პროექტი"
0709 თბილისი, გ. ტაბიძის ქ. 3/5,
ტელ/ფაქსი: (+995 32) 996640, 920607
www.artstudio.ge
E mail: artstudio_project@yahoo.com
Info@artstudio.ge

არქიტექტურული ნაწილი ARCHITECTURE

მასშტაბი SCALE	1:100	თარიღი DATE OF ISSUE	12.02.2014

ნახაზი DRWG.: ჭრილი 2-2 ფრაგმენტი

რევიზიები REVISIONS

№	პროექტ. REV.	თარიღი DATE
1		
2		
3		

სტადია STAGE	ინდექსი INDEX	ფურც. PAGES
მუშა პროექტი		