| ფორმატი PAPER SIZE | ხელშეკრულების № CONTRACT # | პროექტის № PROJECT # | ფაილის სახელი FILE NAME |
|---|---|---|---|
| A-2 | | 1.4.07 | GANSHLEBI.dwg |

ჰორიზონტი აღნიშვნები LEGEND

33.30 არქიტექტურული ნიშნული


ღერძის ხაზი

ნაკვეთის საზღვარი

ᲨᲔᲜᲘᲨᲕᲜᲔᲑᲘ NOTES

1. ნახაზზე ზომები მოცემულია სანიმუშოდ;

სიტუაციური სქემა KEY PLAN

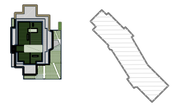

დამკვეთი CLIENT: ს.ს"პარკეთიანი"

პროექტი PROJECT: მრავალბინიანი საცხოვრებელი სახლი "პარკსტრიტი" -ს B ბლოკი

მისამართი ADDRESS: ი. ჭავჭავაძის №80

| თანამდებობა | გვარი | ხელმოწერა |
|---|---|---|
| დირექტორი | რ.ხეცურიანი | |
| მთარგმნელობითი | გ. სულაბერიძე | |
| ავტორები | გ. სულაბერიძე | |
| | რ.ხეცურიანი | |
| კონსტრუქტორი | ს. ჯაფარიძე | |
| დატვირთვა | ა.მამულაშვილი | |
| მეთოდი | რ.ხეცურიანი | |


შ.პ.ს. "არქისტუდიო პროექტი"
0709 თბილისი, მ. დადიანის ქ. 3/5,
ტელ/ფაქსი: (+995 32) 996640, 920607
www.artstudio.ge
E mail: artstudio_project@yahoo.com
info@artstudio.ge


არქიტექტურული ნაწილი ARCHITECTURE


| მასშტაბი SCALE | 1:100 | თარიღი DATE OF ISSUE | 06.11.2010 |
|---|---|---|---|


ნახაზი DRWG.: ფასადი 6-1 ღერძებში

ᲐᲠᲔᲕᲘᲖᲘᲔᲑᲘ REVISIONS

| № | პროექტ. REV. | თარიღი DATE |
|---|---|---|
| 1 | | |
| 2 | | |
| 3 | | |

| სტადია STAGE | ინდექსი INDEX | ფურც. PAGES |
|---|---|---|
| მუშა პროექტი | | |

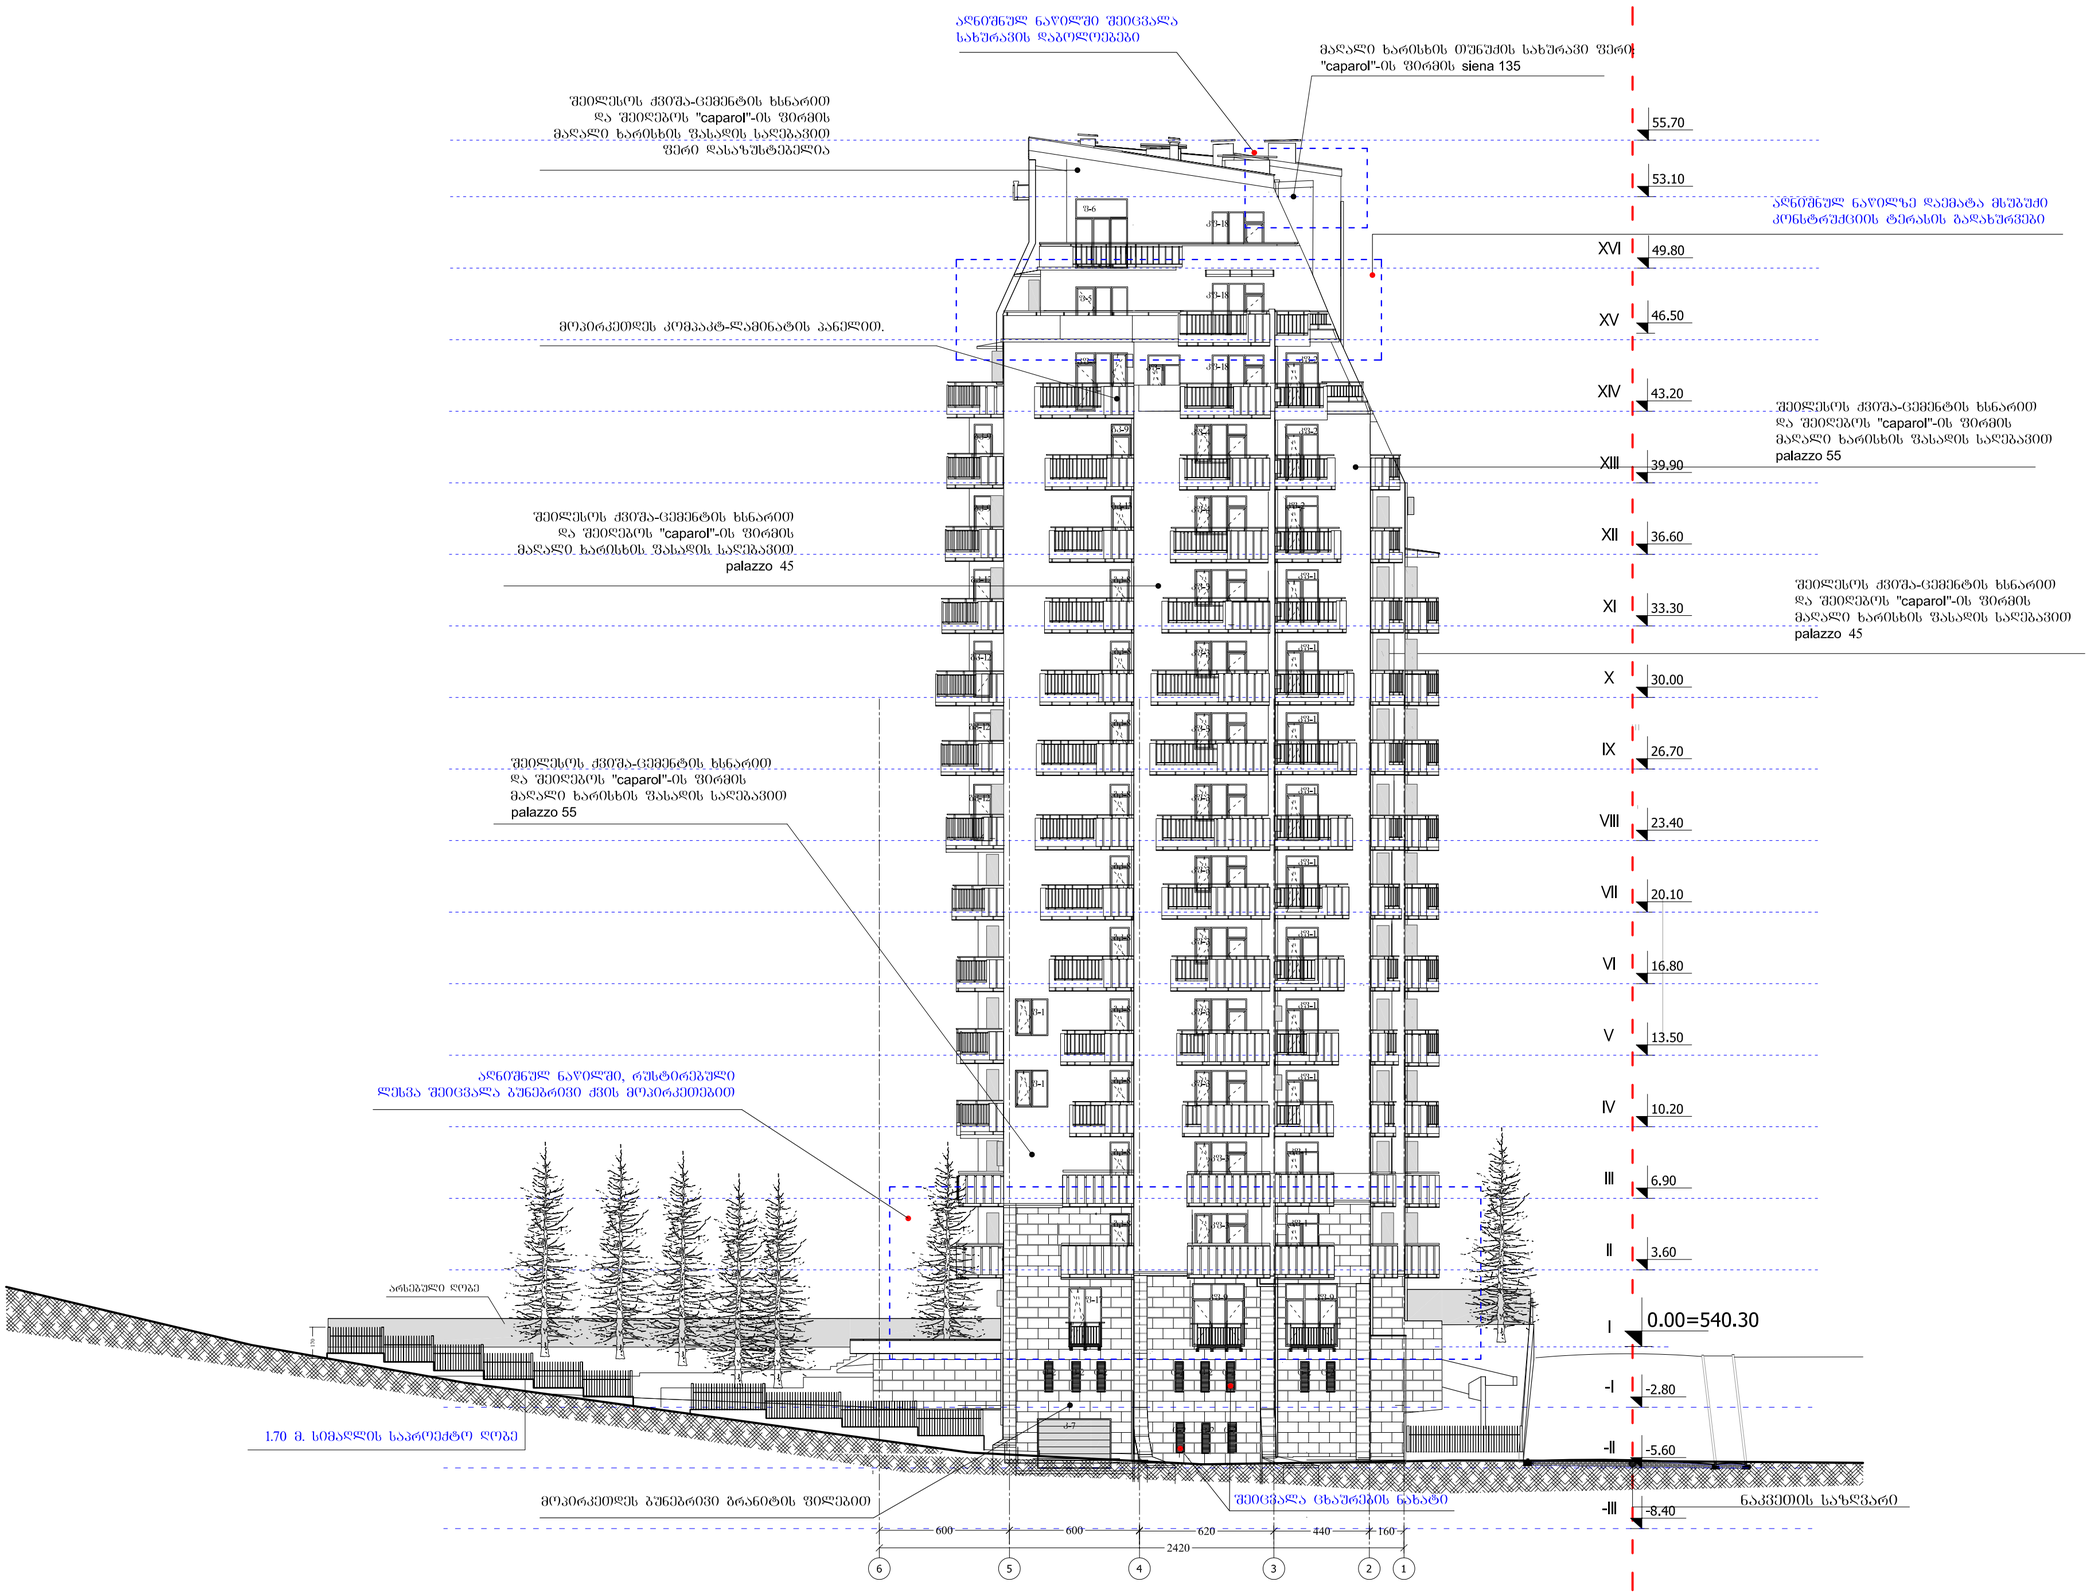

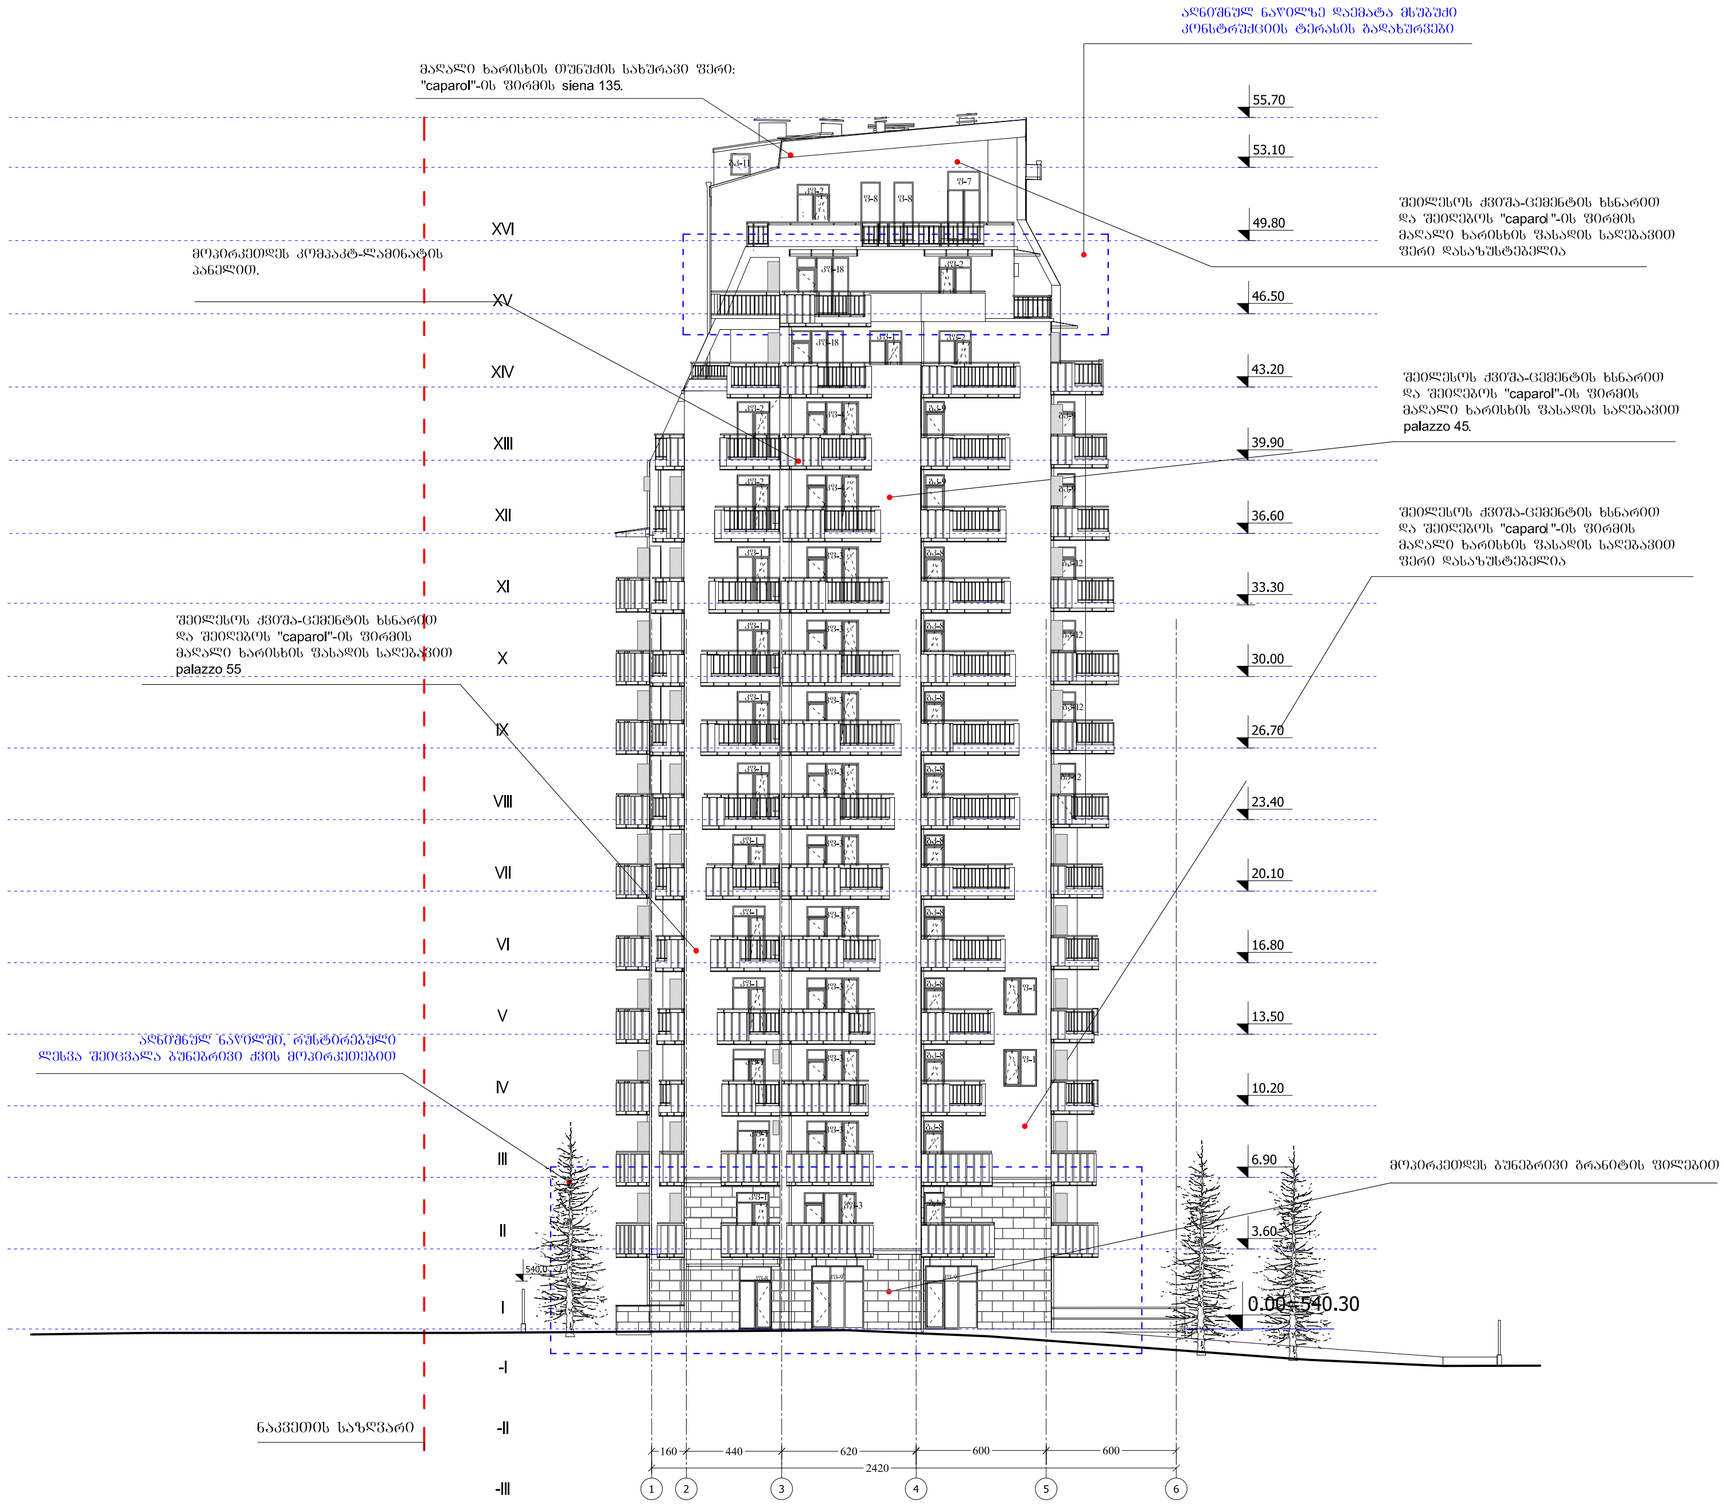


| ფორმატი PAPER SIZE | ხელშეკრულების № CONTRACT # | პროექტის № PROJECT # | ფაილის სახელი FILE NAME |
|---|---|---|---|
| A-2 | | 1.4.07 | GANSHLEBI.dwg |

ჰორიზონტის აღნიშვნები — LEGEND

33.30 არქიტექტურული ნიშნული


ღერძის ხაზი

ნაკვეთის საზღვარი

შენიშვნები — NOTES

1. ნახაზზე ზომები მოცემულია სანიმუშოდ;
2. ნახაზის ყველა ცვლილება შესანელოსთან შეთანხმებული უნდა იქნეს პროექტის ავტორებთან;
3. ფერადლის პორტანირებით უზრუნველყოფა ქვედა ნიშნიანის;

სიტუაციური სქემა — KEY PLAN

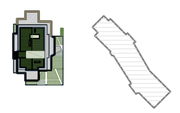

| | |
|---|---|
| დამკვეთი CLIENT | ს.ს"ვარკოთანი" |
| პროექტი PROJECT | მრავალბინიანი საცხოვრებელი სახლი "პარასტრიტ" -ს B ბლოკი |
| მისამართი ADDRESS | ი. ჭავჭავაძის №80 |

| თანამდებობა | გვარი | ხელმოწერა |
|---|---|---|
| დირექტორი | რ.ხაჩერიანი | |
| მთ.არქიტექტორი | გ. სულაბერიძე | |
| ავტორები | გ. სულაბერიძე | |
| | რ.ხაჩერიანი | |
| კონსტრუქტორი | ს. ჯავახიშვილი | |
| დიამეტრა | ა.მამულაშვილი | |
| შეამოწმა | რ.ხაჩერიანი | |


შ.პ.ს. "არქიტექტორი პროექტი"
0709 თბილისი, ზ. ანჯაფარიძის ქ. 3/5,
ტელ/ფაქსი: (+995 32) 996640, 920607
www.artstudio.ge
E mail: artstudio_project@yahoo.com
info@artstudio.ge


არქიტექტორული ნაწილი ARCHITECTURE

| მასშტაბი SCALE | 1:100 | თარიღი DATE OF ISSUE | 06.11.2010 |
|---|---|---|---|

ნახაზის DRWG. ფასადი 1-6

პროექტირება REVISIONS

| № | პროექტ. REV. | თარიღი DATE |
|---|---|---|
| 1 | | 12.02.2014 |
| 2 | | |
| 3 | | |

| სტადია STAGE | ინდექსი INDEX | ფურც. PAGES |
|---|---|---|
| შუშა პროექტი | | |

| ფორმატი PAPER SIZE | ხელშეკრულების № CONTRACT # | პროექტის № PROJECT # | ფაილის სახელი FILE NAME |
|---|---|---|---|
| A-2 | | 1.4.07 | GANSHLEBI.dwg |

ჰორიზონტი აღნიშვნები LEGEND

33.30 არქიტექტურული ნიშნული

ღერძის ხაზი

ნაკვეთის საზღვარი

მაღალი ხარისხის თუნუქის სახურავი ფერი: "caparol"-ის ფირმის Granit 15.

შეილესოს ჟალუზი-ცემენტის ხნარით და შეიღებოს "kaparol"-ის ფირმის მაღალი ხარისხის წასაღების საღებავით. ფერი დასაზუსტებელია

აღნიშნულ ნაწილზე დაემატა მსუბუქი კონსტრუქციის ტერასის გადახურვები

აღნიშნულ ნაწილში შეიცვალა აივნის კონფიგურაცია და ნახატი

შეილესოს ჟალუზი-ცემენტის ხნარით და შეიღებოს "caparol"-ის ფირმის მაღალი ხარისხის წასაღების საღებავით palazzo 45.

მოპირკეთდეს კომპაკტ-ლამინატის პანელით

შეილესოს ჟალუზი-ცემენტის ხნარით და შეიღებოს "kaparol"-ის ფირმის მაღალი ხარისხის წასაღების საღებავით palazzo 55

შეილესოს ჟალუზი-ცემენტის ხნარით და შეიღებოს "kaparol"-ის ფირმის მაღალი ხარისხის წასაღების საღებავით palazzo 55

შეილესოს ჟალუზი-ცემენტის ხნარით და შეიღებოს "caparol"-ის ფირმის მაღალი ხარისხის წასაღების საღებავით palazzo 45

შეილესოს ჟალუზი-ცემენტის ხნარით და შეიღებოს "caparol"-ის ფირმის მაღალი ხარისხის წასაღების საღებავით palazzo 45

აღნიშნულ ნაწილში შეიცვალა კიბის ადგილი, კედელზე რუსტირებული ლესვა შეიცვალა გუნებრივი ქვის მოპირკეთებით, შეიცვალა კარ-ფანჯრების ნახატი და გაბარიტები

1.70 მ. სიმაღლის საპროექტო ღობე

საპროექტო კიბე

ნაკვეთის საზღვარი

არსებული რელიეფის კონტური

XVI XV XIV XIII XII XI X IX VIII VII VI V IV III II I -I -II -III

55.70 53.10 49.80 46.50 43.20 39.90 36.60 33.30 30.00 26.70 23.40 20.10 16.80 13.50 10.20 6.90 3.60 0.00=540.30 -2.80

541.30 535.0

150 170

480 580 580 580 580 480

3280


3390

ა ბ ვ დ ე ზ თ

## შენიშვნები NOTES

1. ნახაზზე ზომები მოცემულია სანიმუშოდ;
2. ნახაზზე ყველა ცვლილება მშენებლობისას შეთანხმებული უნდა იქნეს პროექტის ავტორებთან;
3. ფურცლის ორივე პირიდან ავტომატურად უქმდება წინა პირობები;

## სიტუაციური სქემა KEY PLAN

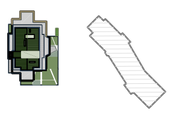

| | |
|---|---|
| მისამართი ADDRESS | ი. ჭავჭავაძის №80 |

| თანამდებობა | გვარი | ხელმოწერა |
|---|---|---|
| დირექტორი | რ.ხეცურიანი | |
| მთ.არქიტექტორი | გ. სულაბერიძე | |
| პასუხისმგებელი | გ. სულაბერიძე | |
| | რ.ხეცურიანი | |
| კონსტრუქტორი | ს. ჯაფარიძე | |
| დაკმაყოფილებ | ა.მგელაძეშვილი | |
| მექანიკოსი | რ.ხეცურიანი | |


შ.პ.ს. "არტისტუდიო პროექტი"
0709 თბილისი, ბ. გამრეკელი ქ. 3/5,
ტელ/ფაქსი: (+995 32) 996640, 920607
www.artstudio.ge
E mail: artstudio_project@yahoo.com
info@artstudio.ge


არქიტექტურული ნაწილი ARCHITECTURE

| მასშტაბი SCALE | 1:200 | თარიღი DATE OF ISSUE | 06.08.2010 |
|---|---|---|---|

ნახაზის DRWG. ფასადი ა-თ ღერძებში

| რევიზიები REVISIONS | | |
|---|---|---|
| № | კორექ. REV. | თარიღი DATE |
| 1 | | 12.02.2014 |
| 2 | | |
| 3 | | |

| სტადია STAGE | ინდექსი INDEX | ფურც. PAGES |
|---|---|---|
| პროექტი | | |

| ფორმატი PAPER SIZE | ხელშეკრულების № CONTRACT # | პროექტის № PROJECT # | ფაილის სახელი FILE NAME |
|---|---|---|---|
| A-2 | | 1.4.07 | GANSHLEBI.dwg |

ვერტიკალური ალნიშნები — LEGEND

33.30 არქიტექტურული ნიშნული

ლერძის ხაზი

ალნიშნულ ნაწილში მოხსნა ლითონის ელემენტები, გაწნდა აივანი

ალნიშნულ ნაწილში შეცვალა სახურავის დაგრილებები

მაღალი ხარისხის თუნუქის სახურავი ფერი: "caparol"-ის ფირმის siena 135.

დამატებული აივანი

შეილესოს ქვიშა-ცემენტის ხსნარით და შეიღებოს "caparol"-ის ფირმის მაღალი ხარისხის ფასადის საღებავით palazzo 55

დაშვება ლითონის ცხაურით

მოპირკეთდეს კომპაკტ-ლამინატის პანელით.

შეილესოს ქვიშა-ცემენტის ხსნარით და შეიღებოს "caparol"-ის ფირმის მაღალი ხარისხის ფასადის საღებავით palazzo45.

შეილესოს ქვიშა-ცემენტის ხსნარით და შეიღებოს "caparol"-ის ფირმის მაღალი ხარისხის ფასადის საღებავით palazzo 55

შეილესოს ქვიშა-ცემენტის ხსნარით და შეიღებოს "caparol"-ის ფირმის მაღალი ხარისხის ფასადის საღებავით palazzo 45.

სალარბაზოებში დაიცხატა ლითონის ცხაურები

ალნიშნულ ნაწილში რუსტირებული ლესვა შეცვალა ბუნებრივი ქვის მოპირკეთებით

1.70 მ. სიმაღლის საპროექტო ღობე

0.00=540.30

540.20

არსებული რელიეფის კონტური

ნაკვეთის საზღვარი

ნაკვეთის საზღვარი

55.70 53.10 49.80 46.50 43.20 39.90 36.60 33.30 30.00 26.70 23.40 20.10 16.80 13.50 10.20 6.90 3.60 -2.80

XVI XV XIV XIII XII XI X IX VIII VII VI V IV III II I -I -II -III

60 60 270 60 270 60 270 60 270 70 260 70 260 70 260 70 260 70 260 70 260 70 260 70 260


480 580 580 580 580 480 — 3390

ა ბ გ დ ე ვ ზ თ

## შენიშვნები NOTES

1. ნახაზის ზომები მოსამზადებელია სანივთმცოდნეობისათვის;
2. ნახაზზე ყველა ცვლილება მშენებლობისას შეთანხმებული უნდა იქნეს პროექტის ავტორებთან;
3. ფერადის პორტალებისთვის ავტომაგრად უკვლება ბინა პარტნიორ;

## სიბეცითერი სქემა KEY PLAN

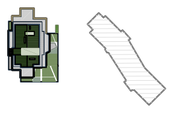

დამკვეთი CLIENT

პროექტი PROJECT — მრავალბინიანი საცხოვრებელი სახლი "პარასტრიტი" -ს B ბლოკი

მისამართი ADDRESS — ი. ჭავჭავაძის №80

| თანამდებობა | გვარი | ხელმოწერა |
|---|---|---|
| დირექტორი | რ.ხეცურიანი | |
| მთარმიტექტორი | გ. სულაბერიძე | |
| ავტორები | გ. სულაბერიძე | |
| | რ.ხეცურიანი | |
| კონსტრუქტორი | ს. ჯაფაშვილი | |
| დაამუშავა | ა.მამულაშვილი | |
| შეამოწმა | რ.ხეცურიანი | |


შ.პ.ს. "არქიტექტორთა პროექტი"
0709 თბილისი, მ. ბებრიშვილის ქ. 3/5,
ტელ/ფაქსი: (+995 32) 996440, 920407
www.artstudio.ge
E mail: artstudio_project@yahoo.com
info@artstudio.ge


არქიტექტურული ნაწილი ARCHITECTURE

მასშტაბი SCALE 1:100

თარიღი DATE OF ISSUE 06.08.2010

ნახაზი DRWG. ფასადი თ-ა ღერძებში

| № | კორექტირება REVISIONS | თარიღი DATE |
|---|---|---|
| 1 | | 12.02.2014 |
| 2 | | |
| 3 | | |

| სტადია STAGE | ინდექსი INDEX | ფურც. PAGES |
|---|---|---|
| პროექტი | | |