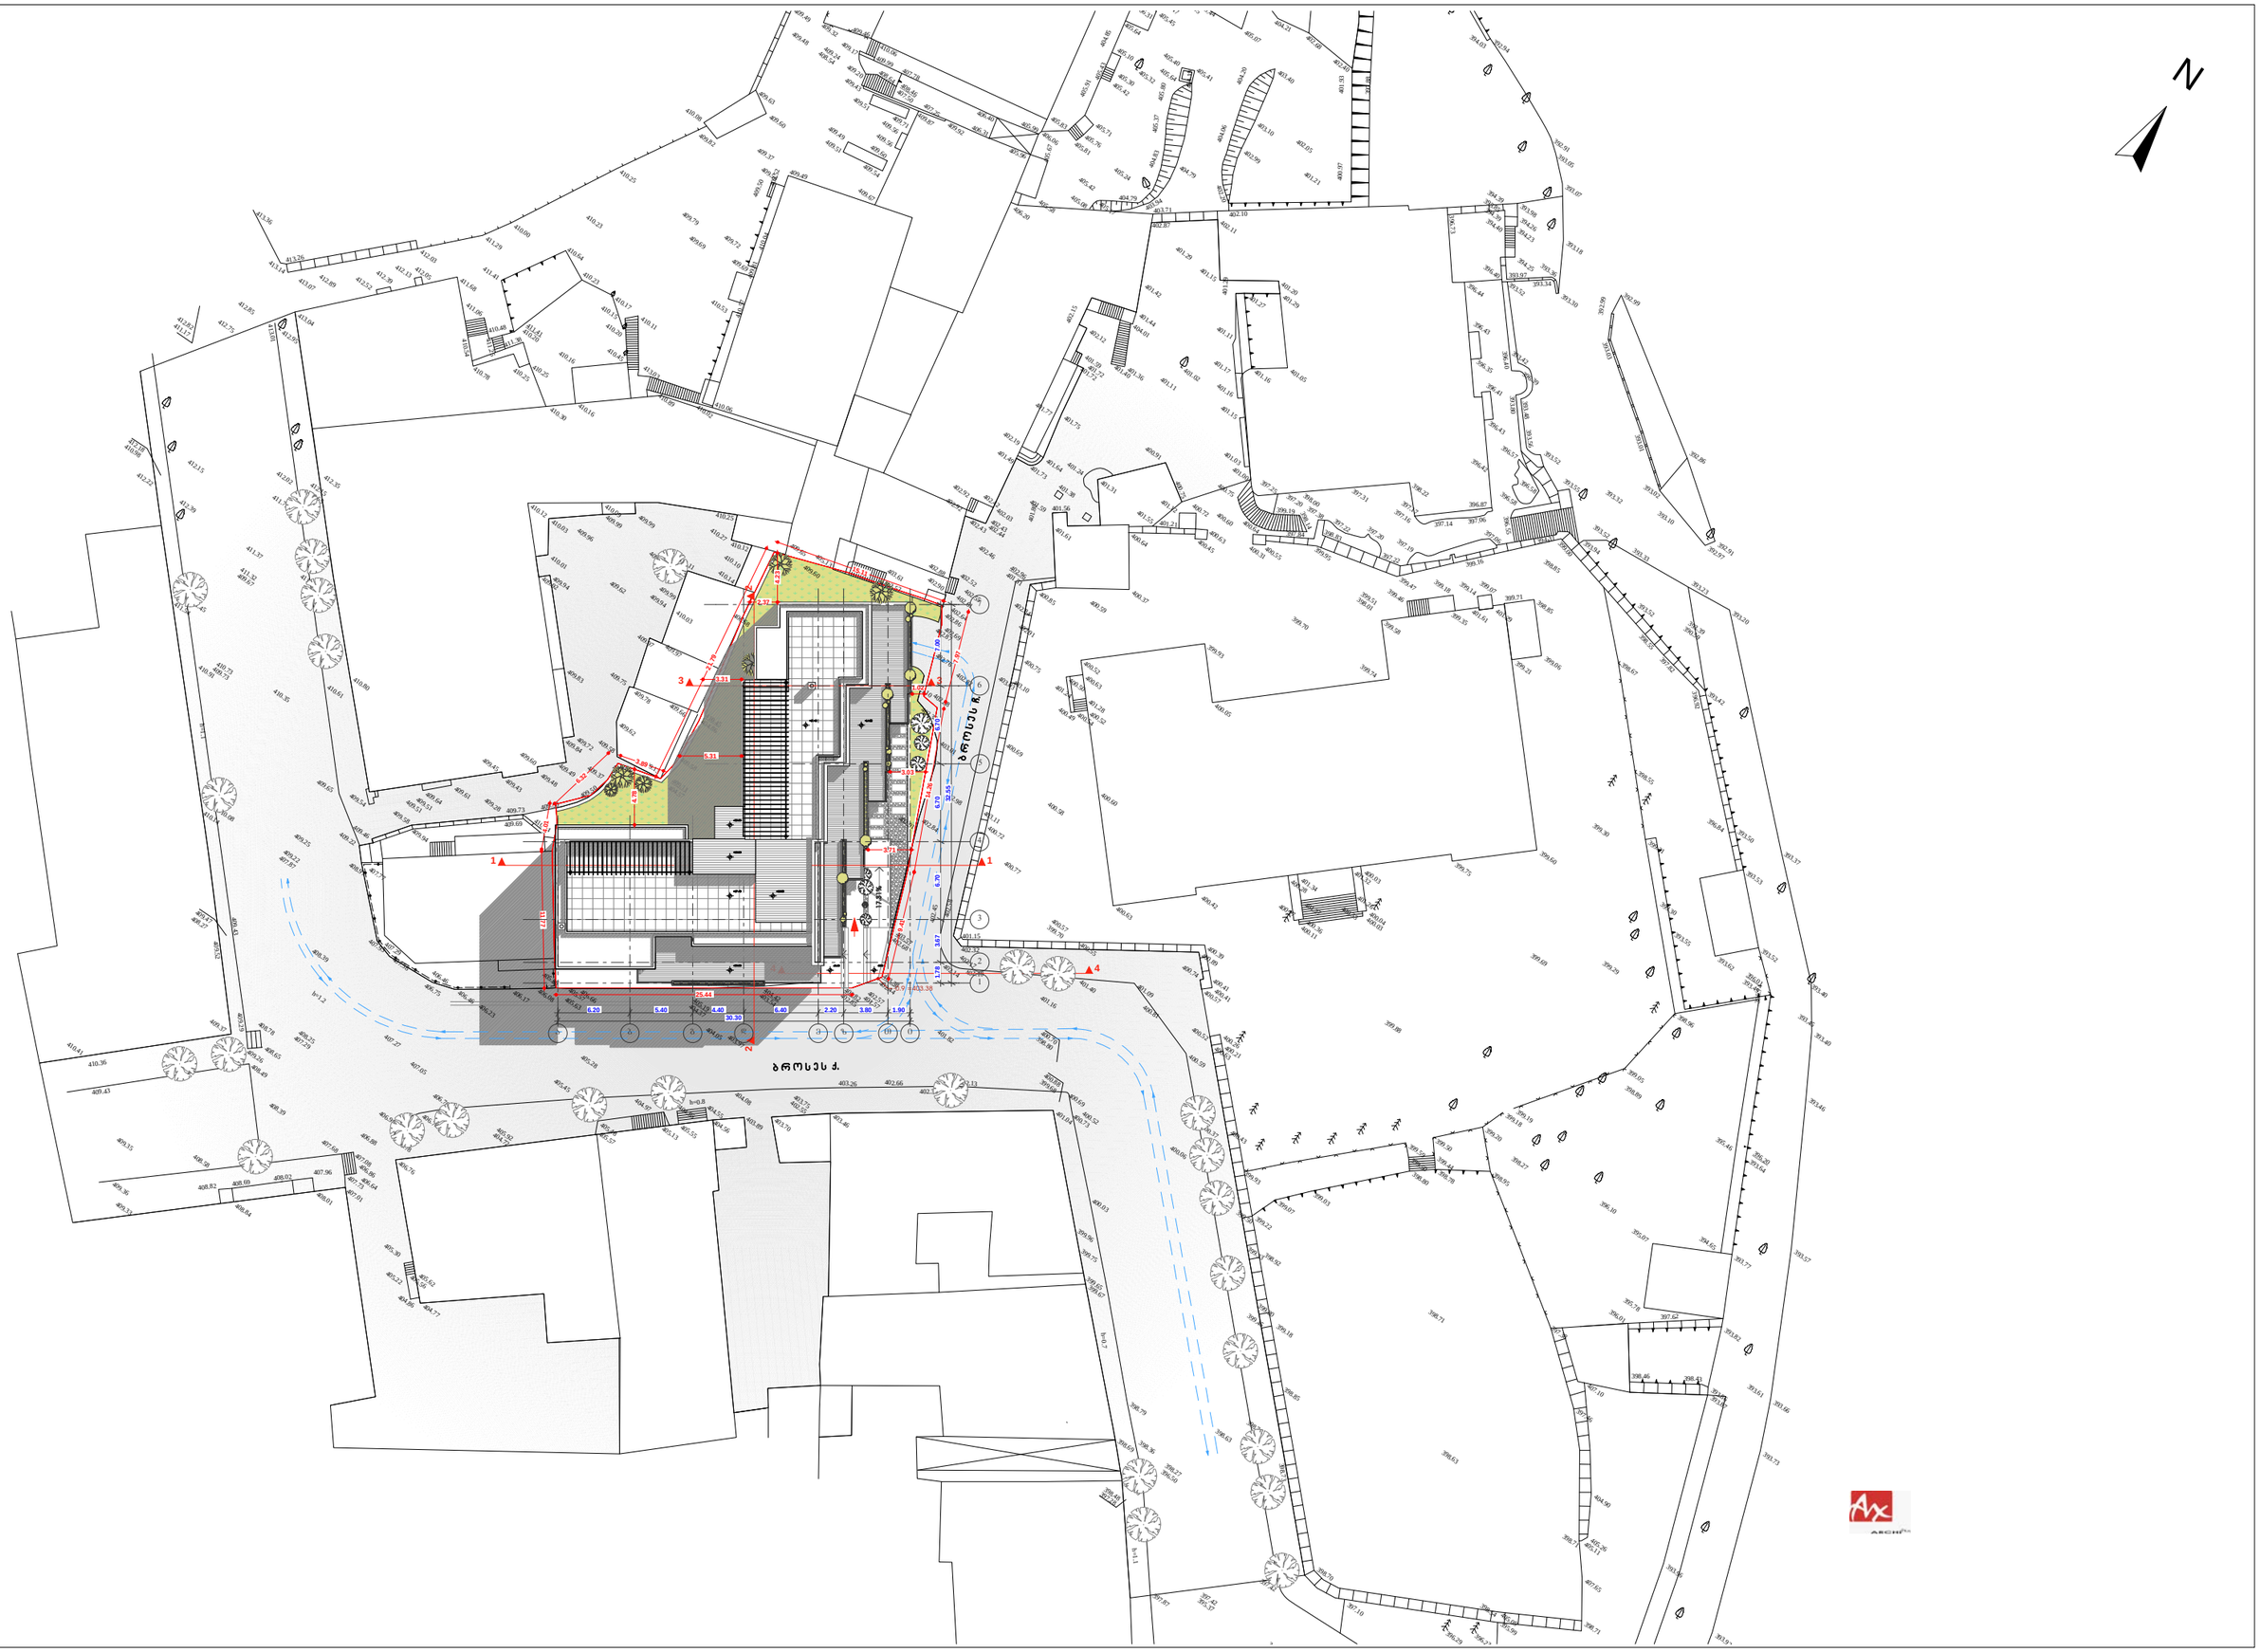
N
ბროსეს ქ.
ბროსეს ჩ.

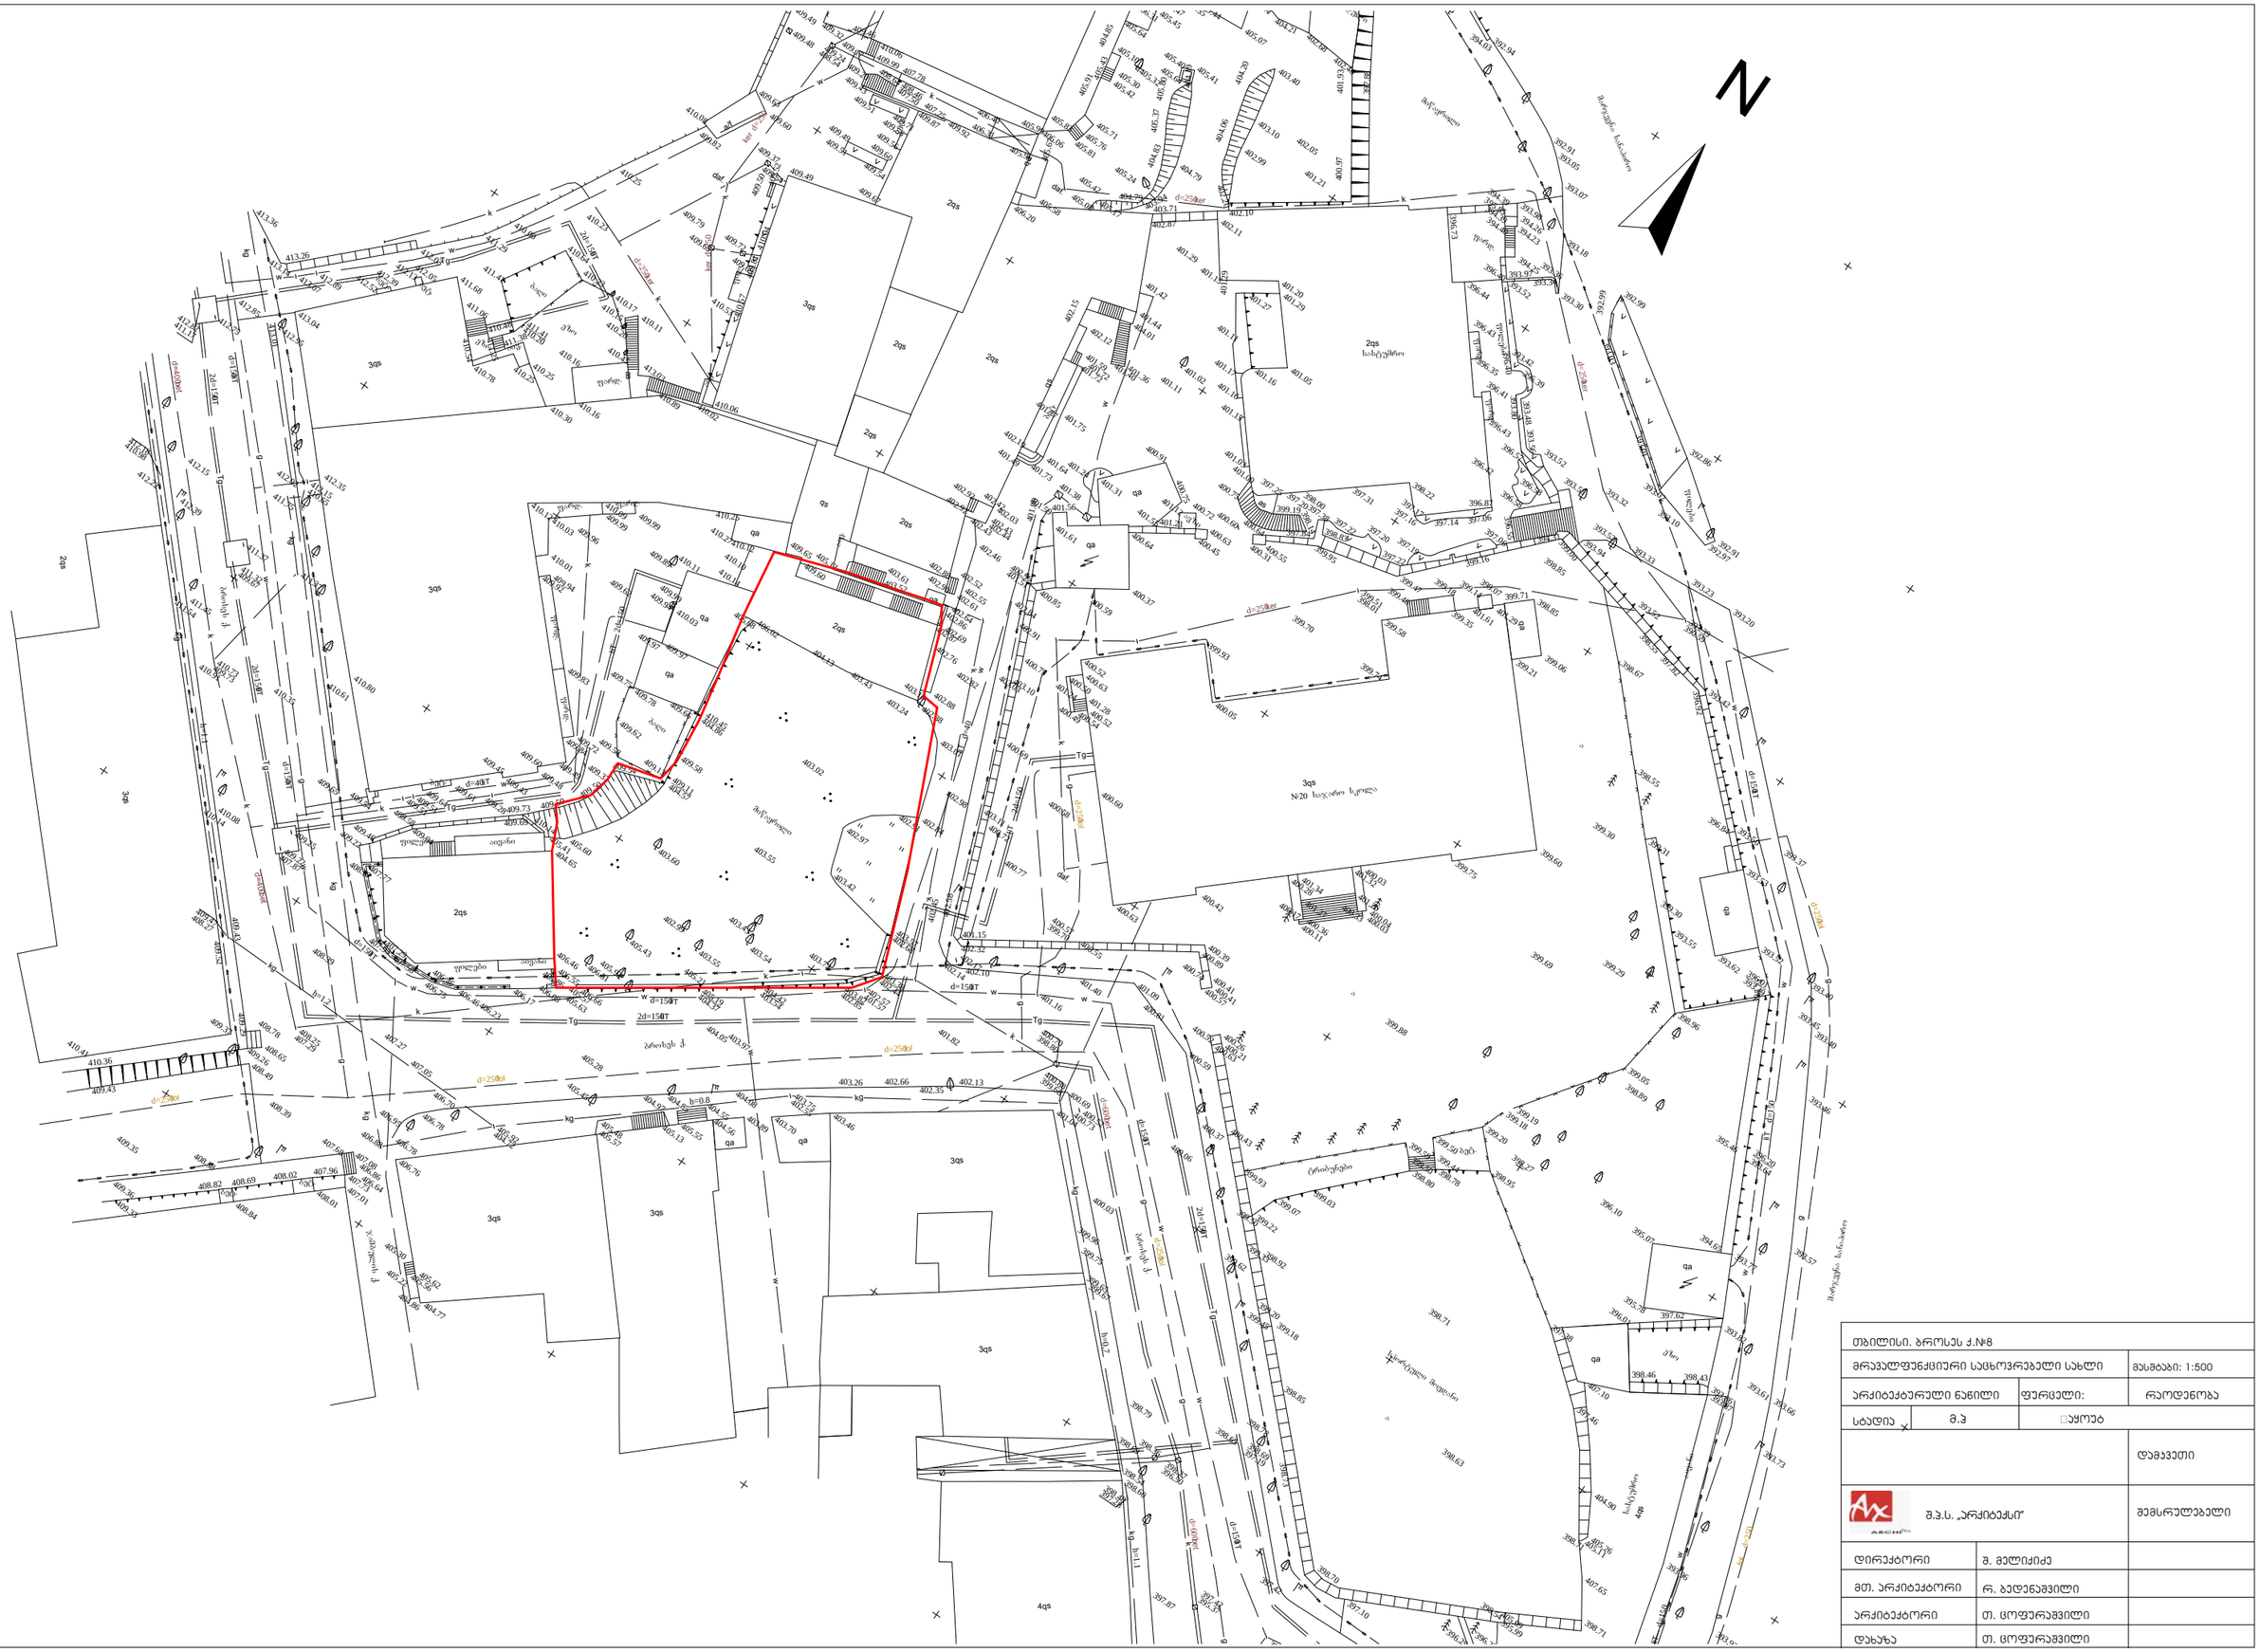

თბილისი. ბაროსეს ქ.№8			
მრავალფუნქციური საცხოვრებელი სახლი			მასშტაბი: 1:500
არქიტექტურული ნაწილი		ფურცელი:	რაოდენობა
სტადია	მ.პ	□ეყოფ	
			დამკვეთი
	შ.პ.ს. „არქიტექსი“		შემსრულებელი
დირექტორი	შ. მელიქიძე		
მთ. არქიტექტორი	რ. ბედენაშვილი		
არქიტექტორი	თ. ცოფურაშვილი		
დახაზა	თ. ცოფურაშვილი		

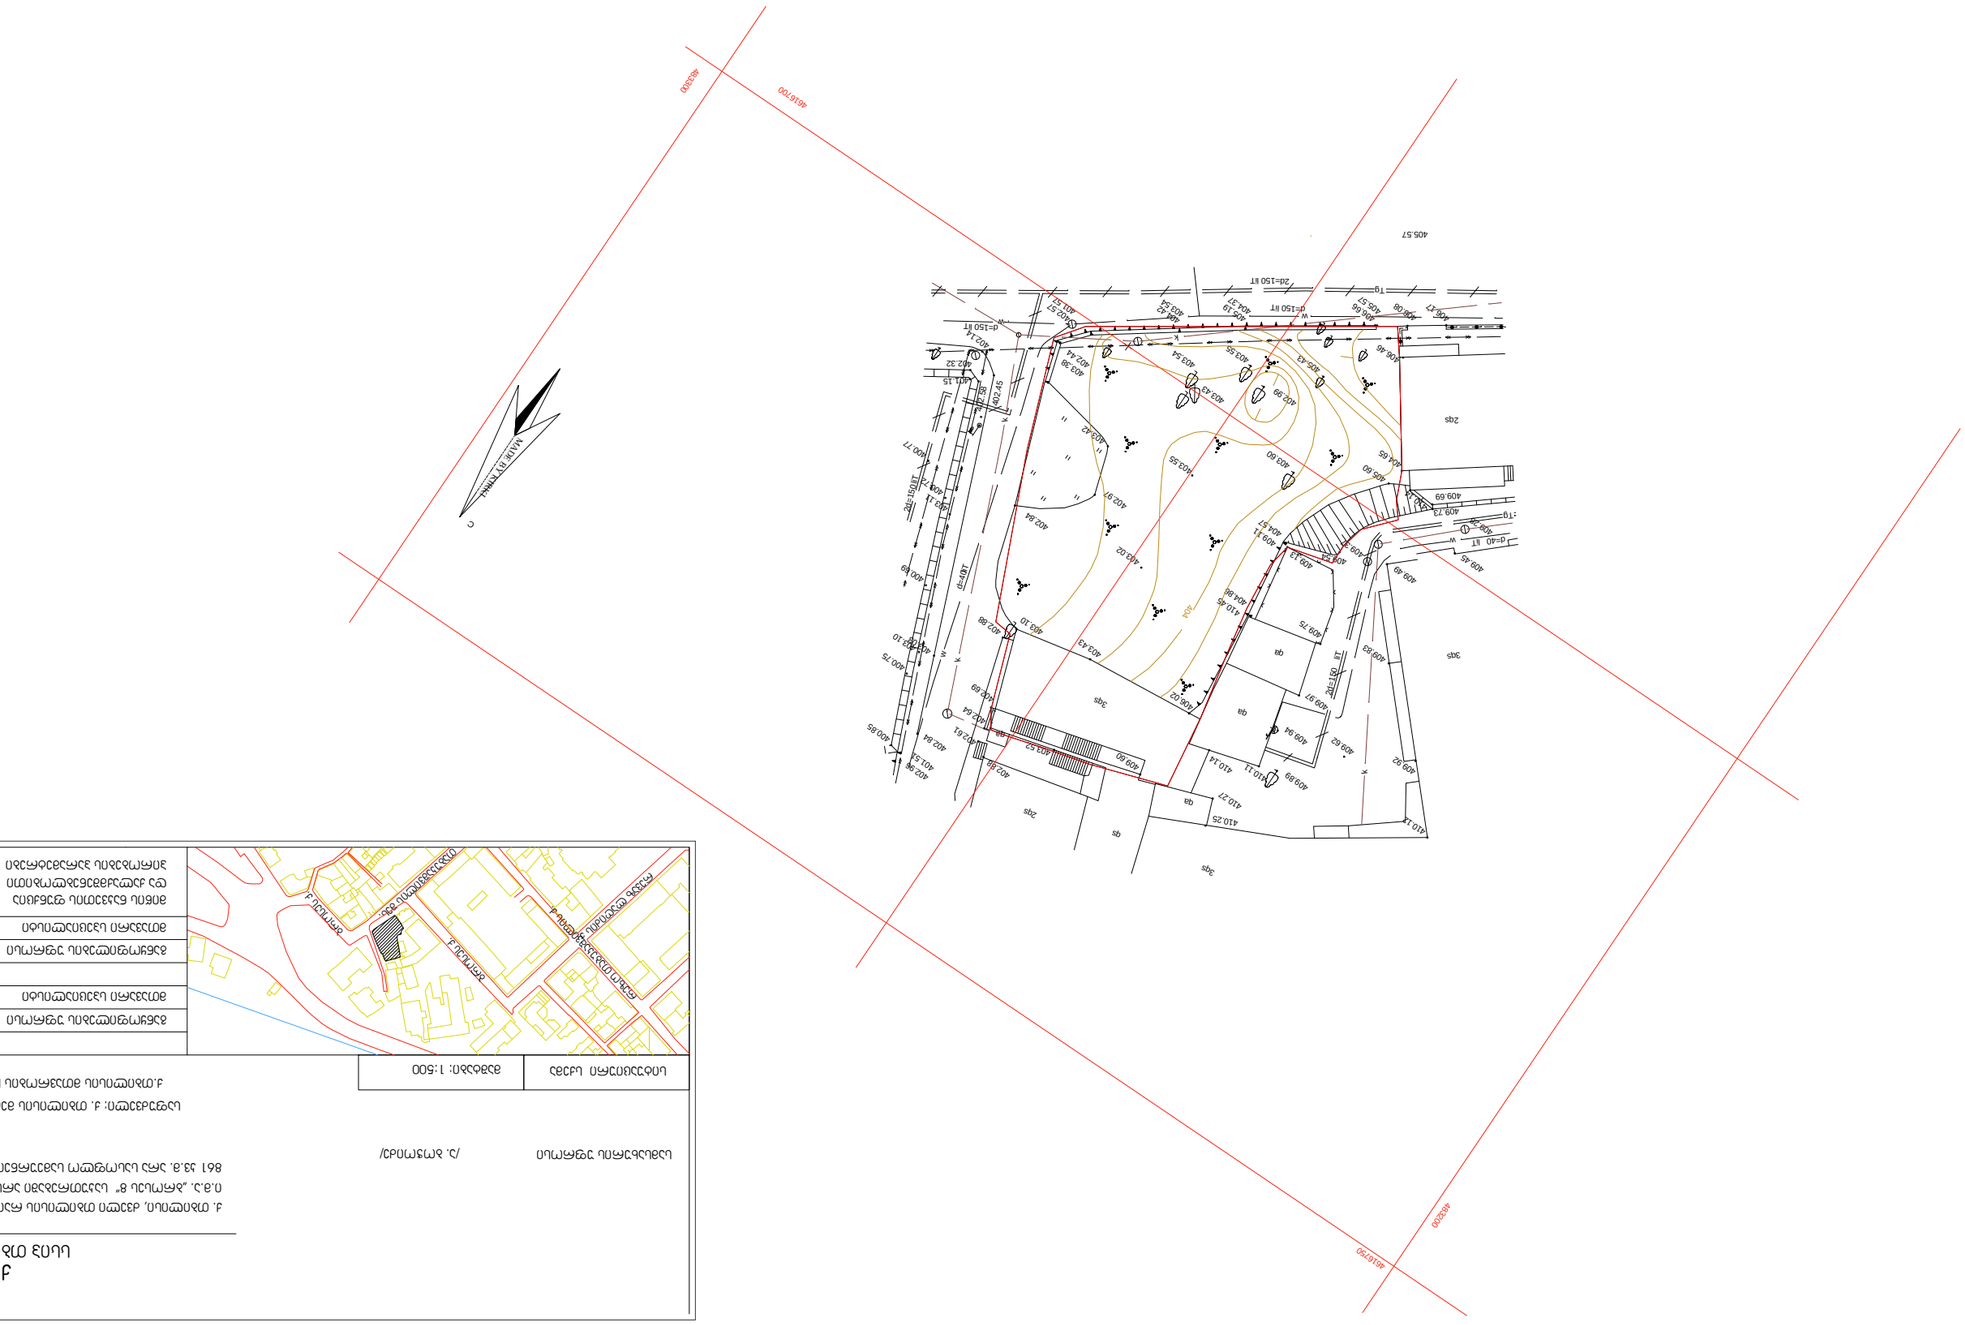
C
4616700
4615300
405.57
406.46
406.68
406.77
406.95
406.06
406.57
406.27
406.60
406.65
406.55
406.60
406.45
409.45
409.73
409.69
409.68
409.49
409.53
409.92
410.17
410.27
410.25
410.14
410.11
409.89
409.62
409.94
409.97
409.37
409.75
409.13
409.31
404.57
404.98
404.84
410.45
405.02
405.10
403.88
403.43
402.84
402.97
403.55
403.60
403.77
403.42
403.39
403.54
403.55
403.43
402.99
402.44
402.14
402.32
402.75
402.84
402.61
402.88
402.43
402.10
402.10
402.90
401.54
400.85
400.75
400.77
400.70
400.69
400.10
400.15
400.75

სიტუაციური გეგმა


ზვიად გამსახურდიას სახელობის მარჯვენა სანაპირო
მდ. მტკვარი
ორბელიანის ქ.
მარი ბოლქვის ქ.
