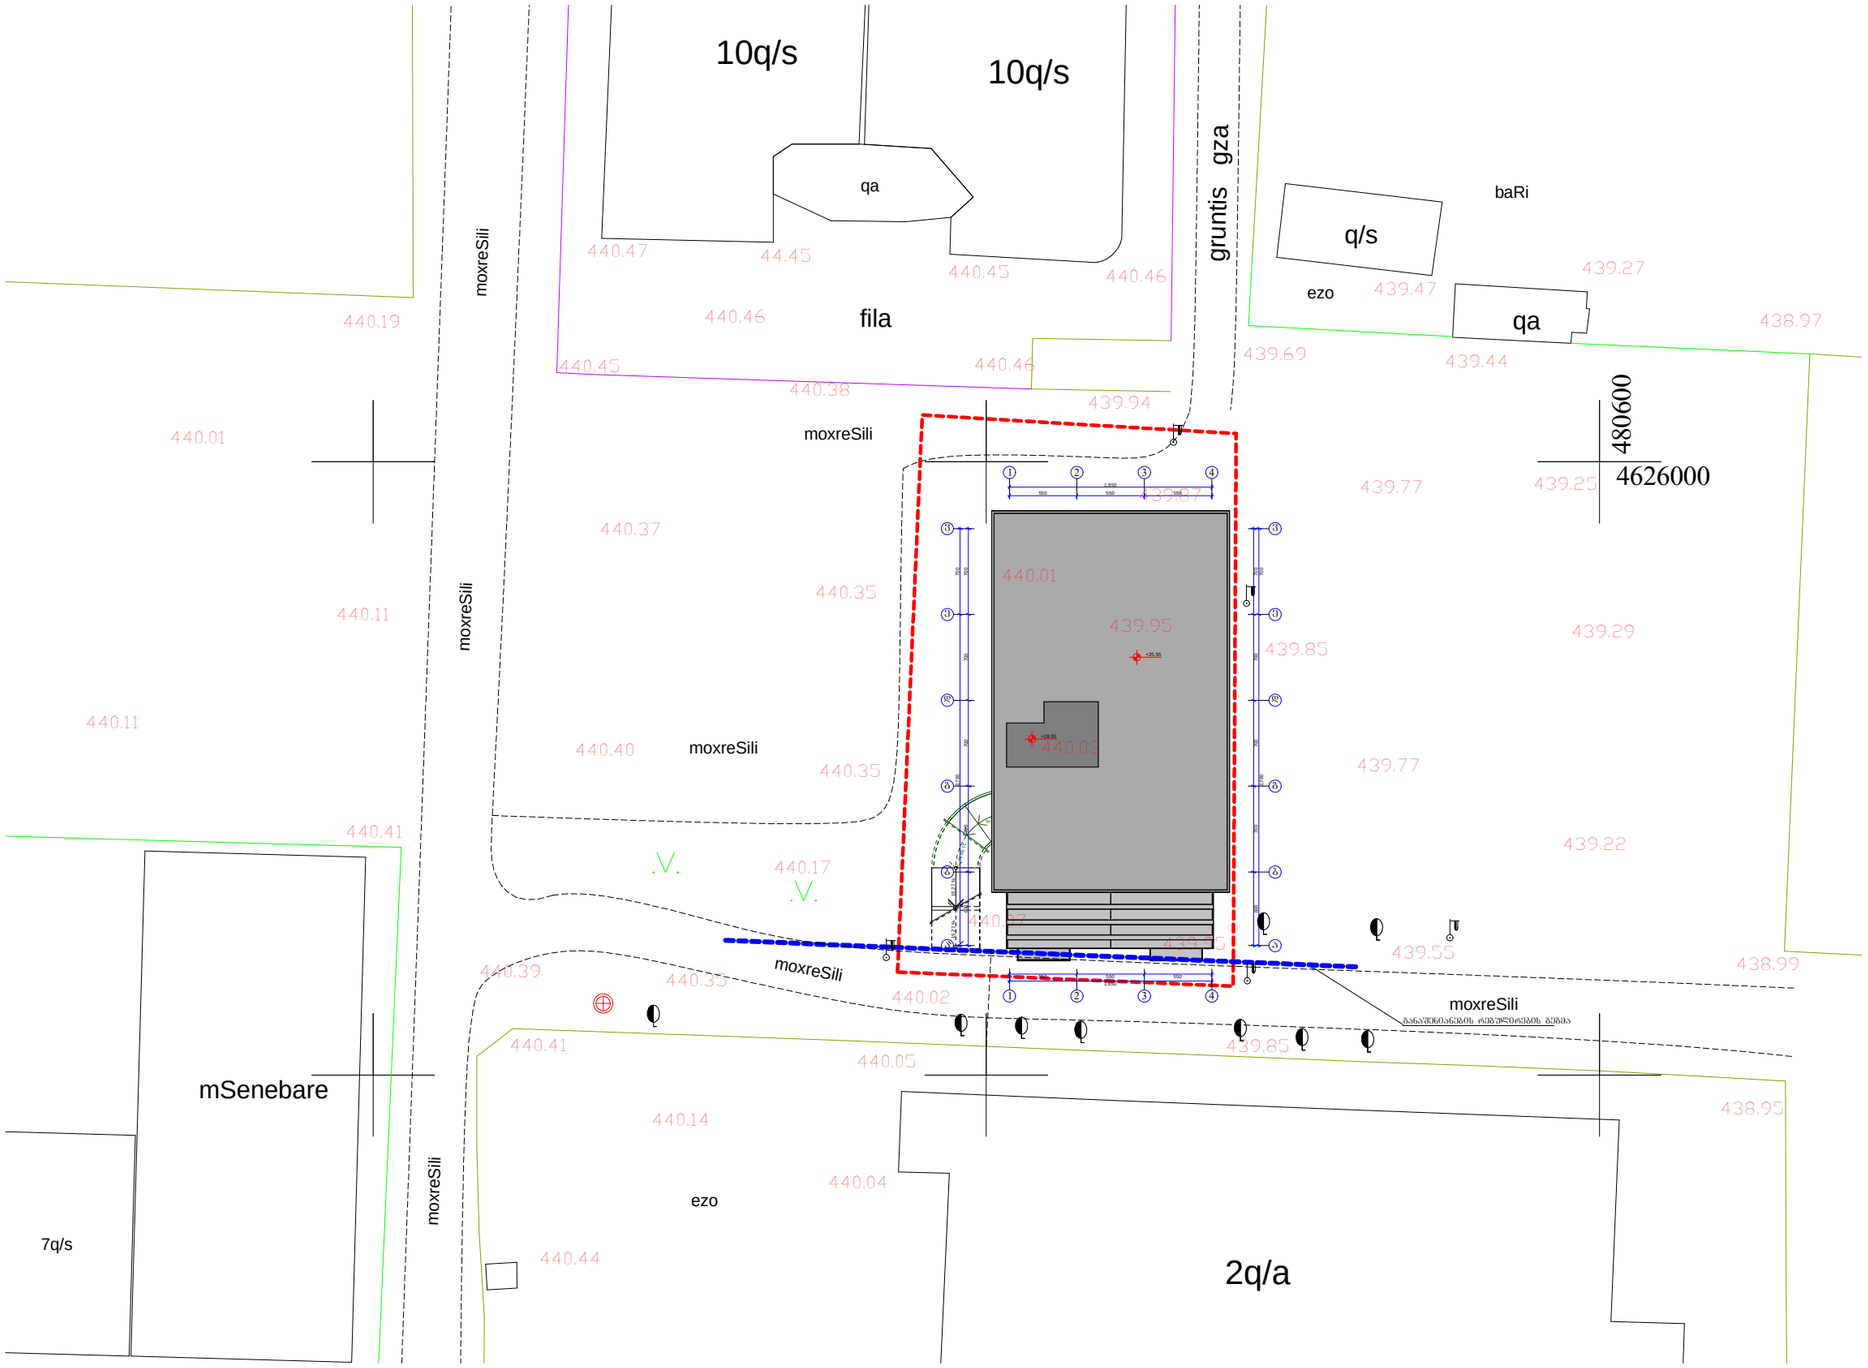


A-3	1-12 პროექტის №	დამკვეთი: "რეალ ესთეიტ კონსტრაქშენ" "Real Estate Construction"		ნახაზი: გენ. გეგმა	პროექტის დასახელება: მრავალფუნქციური კომპლექსი ქ. თბილისი, სოფელი დიღომი, ნაკვეთი 034/698
დირექტორი		ზ. ჟორჟაშვილი			თარიღი 02/22/2014
არქიტექტორი		მ. პაპუაშვილი			
				"Real Estate Construction" თბილისი, დიღომი, სამხედრო გზისა და ახმეტელის ქუჩის გაერთიანება ტელ: (+995) 599 555 574	მასშტაბი 1-500
					სტადია არქიტექტურული პროექტი
					ინდექსი
					ფურც. № 8